


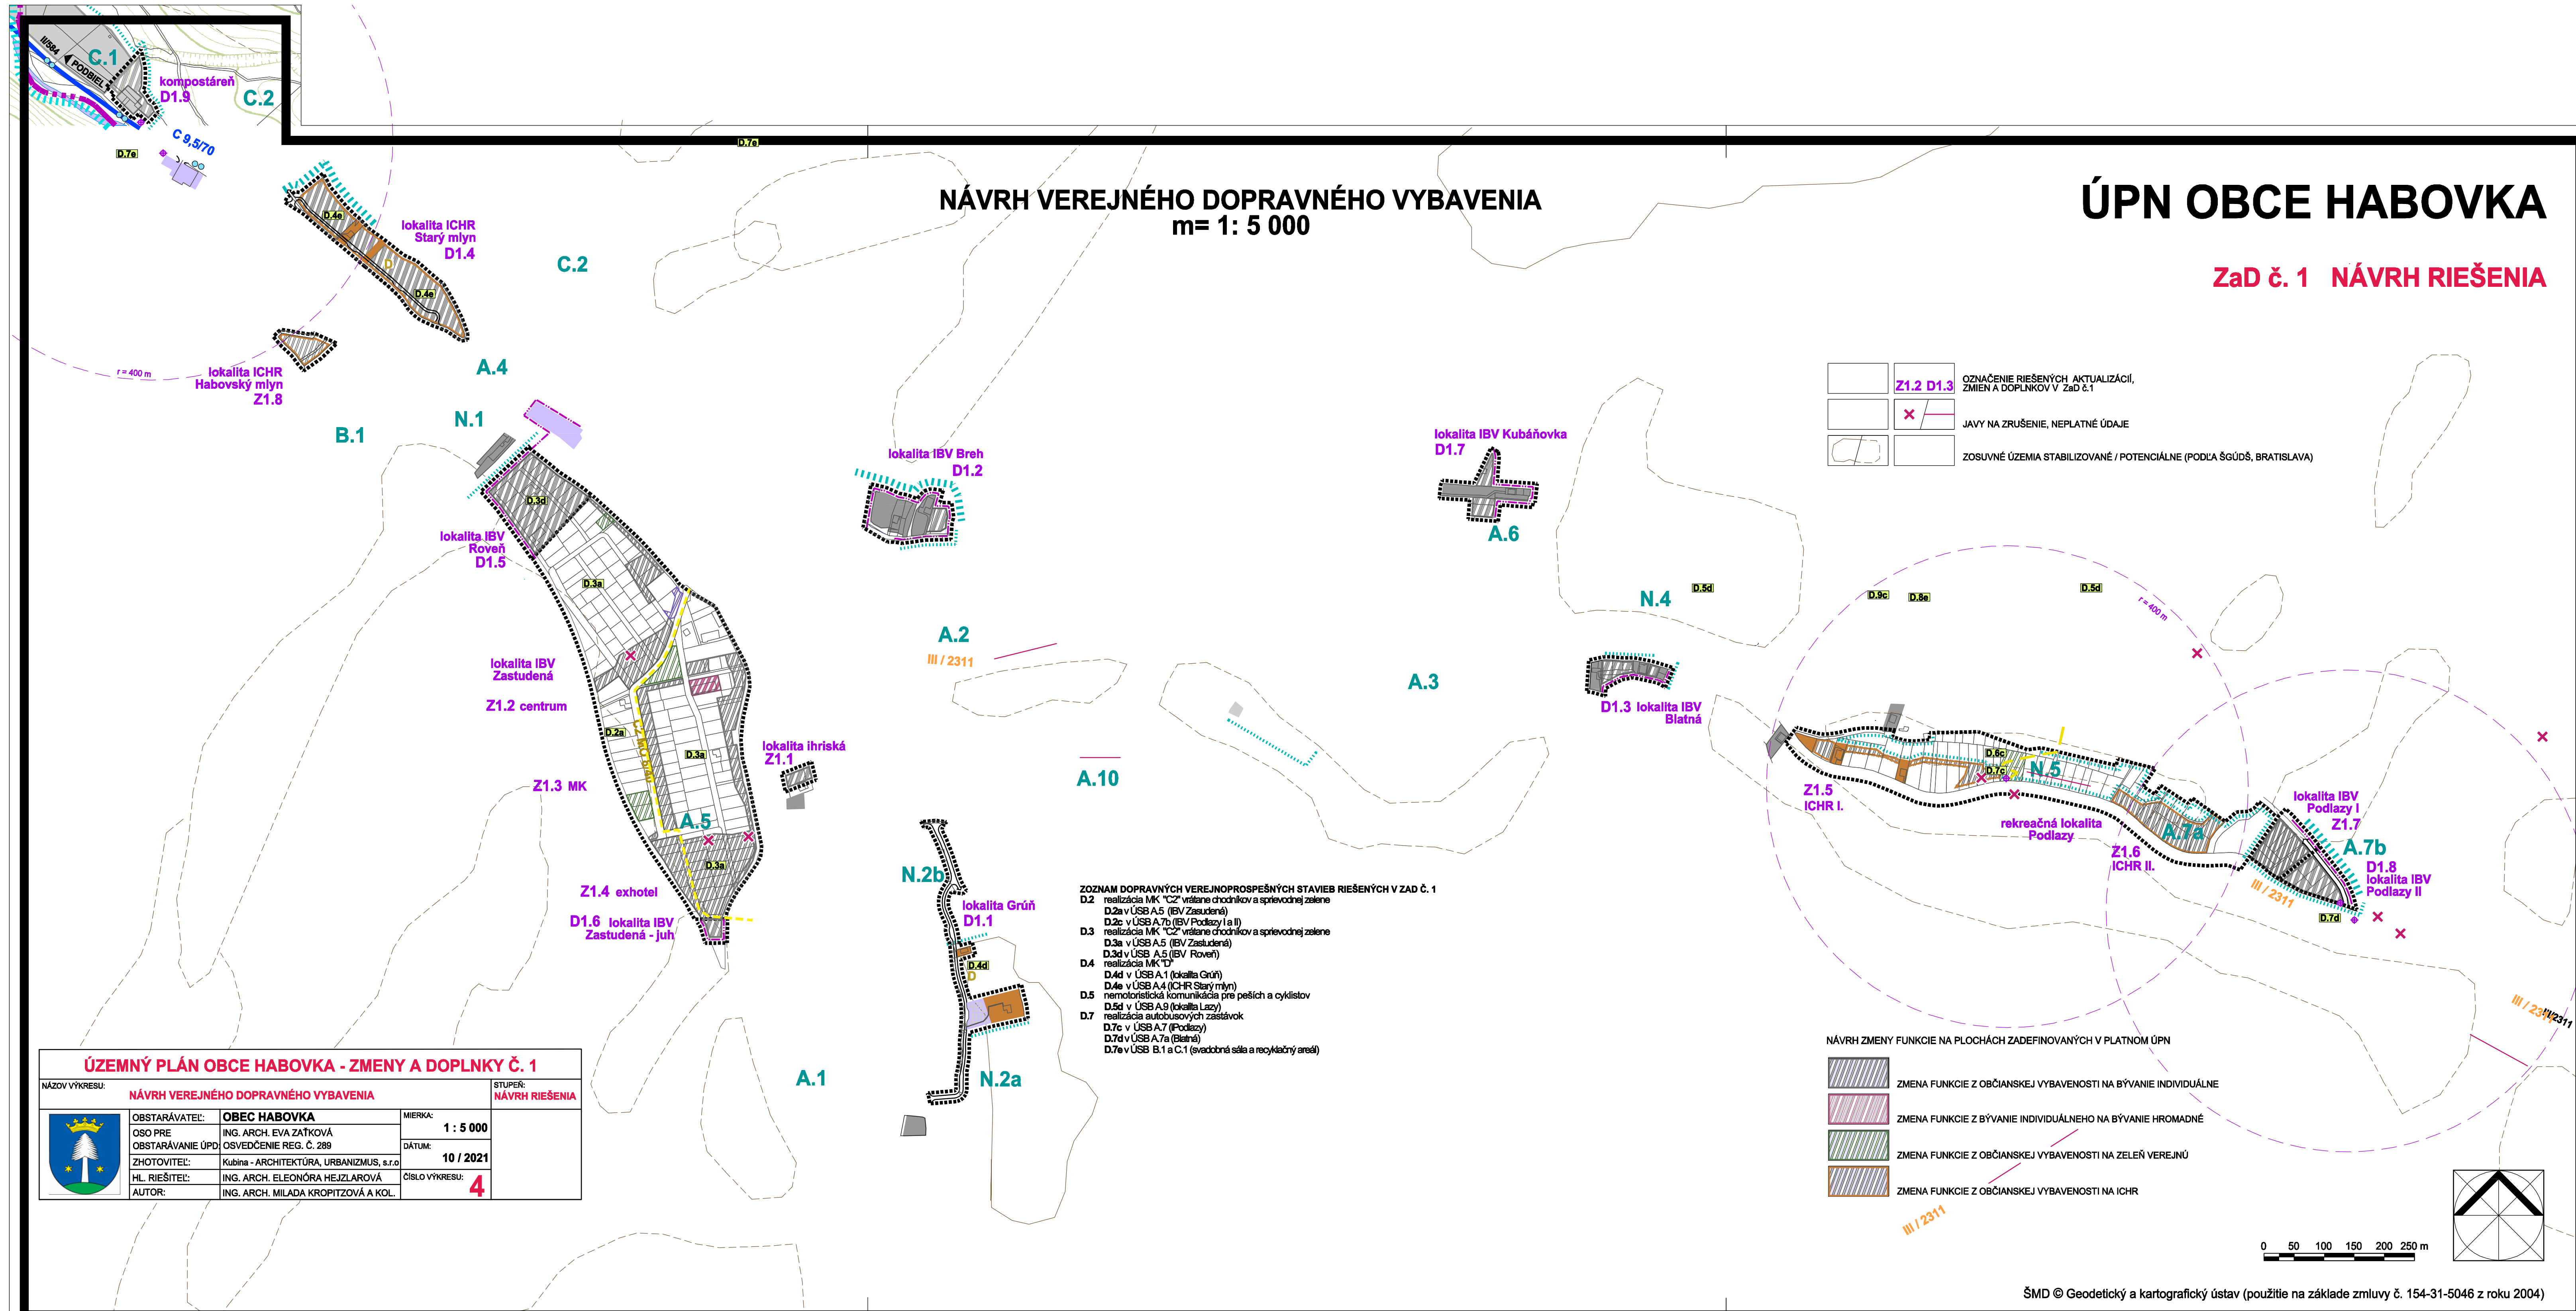

STAV	NÁVRH	
		HRANICE LOKALÍT RIEŠENÝCH V ZAD č. 1
		HRANICA KATASTRÁLNEHO ÚZEMIA
		NÁVRH ROZŠÍRENIA HRANICE ZASTAVANÉHO ÚZEMIA
		OZNAČENIE URBANISTICKÝCH OKRSKOV (ÚO) PRE STANOVENIE ZÁVAZNÝCH REGULATÍV
		OZNAČENIE ZOBRAZENÝCH VEREJNOPROSPEŠNÝCH STAVIEB
		PLOCHY BÝVANIA
		POLYFUNKČNÉ PLOCHY
		PLOCHY OBČIANSKEJ VYBAVENOSTI
		PLOCHY VÝROBY, SKLADOV A TECHNICKEJ INFRAŠTRUKTÚRY
		PLOCHY INDIVIDUÁLNEJ CHATOVEJ REKREAČIE
		HLAVNÉ PEŠIE TRASY
		CESTA II. TRIEDY
		MIESTNE KOMUNIKÁCIE
		AUTOBUSOVÁ ZASTÁVKA S IZOCHRÓNOU DOSTUPNOSTI 400 m
II/584		OZNAČENIE CIEST
		KATEGÓRIA CESTY
		KATEGÓRIA MIESTNEJ KOMUNIKÁCIE
		FUNKČNÉ TRIEDY MIESTNYCH KOMUNIKÁCIÍ

NÁVRH VEREJNÉHO DOPRAVNÉHO VYBAVENIA
m= 1: 5 000

ÚPN OBCE HABOVKA
NÁVRH RIEŠENIA - ČISTOPIS

HABOVKA

ZOZNAM DOPRAVNÝCH VEREJNOSPESNÝCH STAVIEB


- D.1 rekonštrukcia cesty III/520019A
D.1a v USB A.7 od konca obce po križovatku s III/520019A
D.1b v USB A.2 od križovatky s II/584 po koniec obce (vrátane chodníka pre peších)
D.2 realizácia MK „C2“ vrátane chodníkov a sprievodnej zelene
D.2a v USB A.5 (IBV Zastudená)
D.2b v USB A.8 (IBV Lazy)
D.3 realizácia MK „C3“ vrátane chodníkov a sprievodnej zelene
D.3a v USB A.5 (IBV Zastudená)
D.3b v USB A.8 (IBV Lazy)
D.3c v USB B.1 (ŠRA Habovský mlyn)
D.4 realizácia MK „D“
D.4a v USB A.1 (ŠA popri Studenom potoku)
D.4b v USB A.2 (popri Blatnej)
D.4c v USB A.6 (IBV Úboč z Kubáňovky)
D.5 nemotoristická komunikácia pre peších a cyklistov
D.5a v ÚO G popri ceste III/520019 – „Medzi bormi“
D.5b v USB A.7 popri ceste III/520019 od Stodoliska po križovatku s III/520019A – „Podlazi“
D.5c v ÚO D, E a F v údolí Blatnej popri ceste III/520019

- D.6 realizácia peších trás
D.6a v USB B.1, A.5 a A.2 popri ceste II/584
D.6b v USB A.1 od IBV Zastudená do centra
D.6c v USB A.7 od IBV Lazy ku ceste III/520019
D.7 realizácia autobusových zastávok
D.7a v USB B.1 (ŠRA Habovský mlyn)
D.7b v USB A.3 (IBV Stodolisko, pila)
D.7c v USB A.7 (Podlazi)
D.7d v USB A.7 (Blatná)
D.8 značenie a vybavenosť cykloturistických trás
D.8a v USB B.1, A.5 a A.2 na ceste II/584
D.8b v USB A.2 a A.3 na ceste III/520019
D.8c v USB A.5 a A.7 na MK „D“
D.8d v USB A.7 a ÚO G na nemotoristickej komunikácii pre peších a cyklistov
D.8e v ÚO A, D, G na poľných a lesných cestách
D.9 značenie a vybavenosť prechádzkových chodníkov
D.9a v USB A.5 pri Studenom potoku
D.9b v ÚO G na Borčáku a Medzi bormi
D.9c v N.4, USB A.9 ÚO D na Lazoch
D.10 realizácia verejných parkovísk

- PLOCHY DOPRAVNÝCH STAVIEB - ČS PHM
TURISTICKÉ ZNAČOVANÉ TRASY / LYŽIARSKÉ BEŽECKÉ TRASY
PRECHÁDZKOVÉ CHODNÍK / NAUČNÝ CHODNÍK S INFORMAČNÝMI TABUĽAMI
OHDZ - LYŽIAR VLEK / SEĎAČKOVÁ LANOVKA S PLOCHAMI ZJAZDOVEHO LYŽOVANIA
CYKLOMAGISTRÁLA / CYKLOTURISTICKÉ TRASY
HLAVNÉ PEŠIE TRASY
NEMOTORISTICKÁ KOMUNIKÁCIA PRE PEŠÍCH A CYKLISTOV
CESTA II. TRIEDY
CESTA III. TRIEDY
NÁVRH ROZŠÍRENIA / PREKLÁDKY
MIESTNE KOMUNIKÁCIE
PARKOVISKÁ / VYHRADENÉ PARKOVISKÁ
AUTOBUSOVÁ ZASTÁVKA S ISOCHRONOU DOSTUPNOSTI 400 m
OZNAČENIE CIEST
KATEGÓRIA CESTY
KATEGÓRIA MIESTNEJ KOMUNIKÁCIE
FUNKČNÉ TRIEDY MIESTNYCH KOMUNIKÁCIÍ

ATELIER AUTORIZOVANÉHO ARCHITEKTA PAVLA KROPITZA, AAA - KROPITZ, BŮRICKÁ CESTA 103, 010 01 ŽILINA, TEL. FAX: 041/7631622		DATUM:
TIPI:	ING. ARCH. PAVEL KROPITZ	DOPRAVA: ING. ARCH. P. KROPITZ
URBANIZMUS:	ING. ARCH. P. KROPITZ, ING. ARCH. M. KROPITZOVÁ	SPOLUPRÁCA: PROF. ING. JÁN CELKO CSc
NAZOV ÚLOHY:		Č. VÝKRESU:
ÚZEMNÝ PLÁN OBCE HABOVKA		4
NÁVRH RIEŠENIA - ČISTOPIS		MIERKA:
NÁVRH RIEŠENIA VEREJNÉHO DOPRAVNÉHO VYBAVENIA		1: 5 000
OBJEDNÁVATEL: OBEC HABOVKA, ZASTUPENÁ STAROSTOM JÁNOM TARAJOM		

ŠMD © Geodetický a kartografický ústav (použitie na základe zmluvy č. 154-31-5046 z roku 2004)

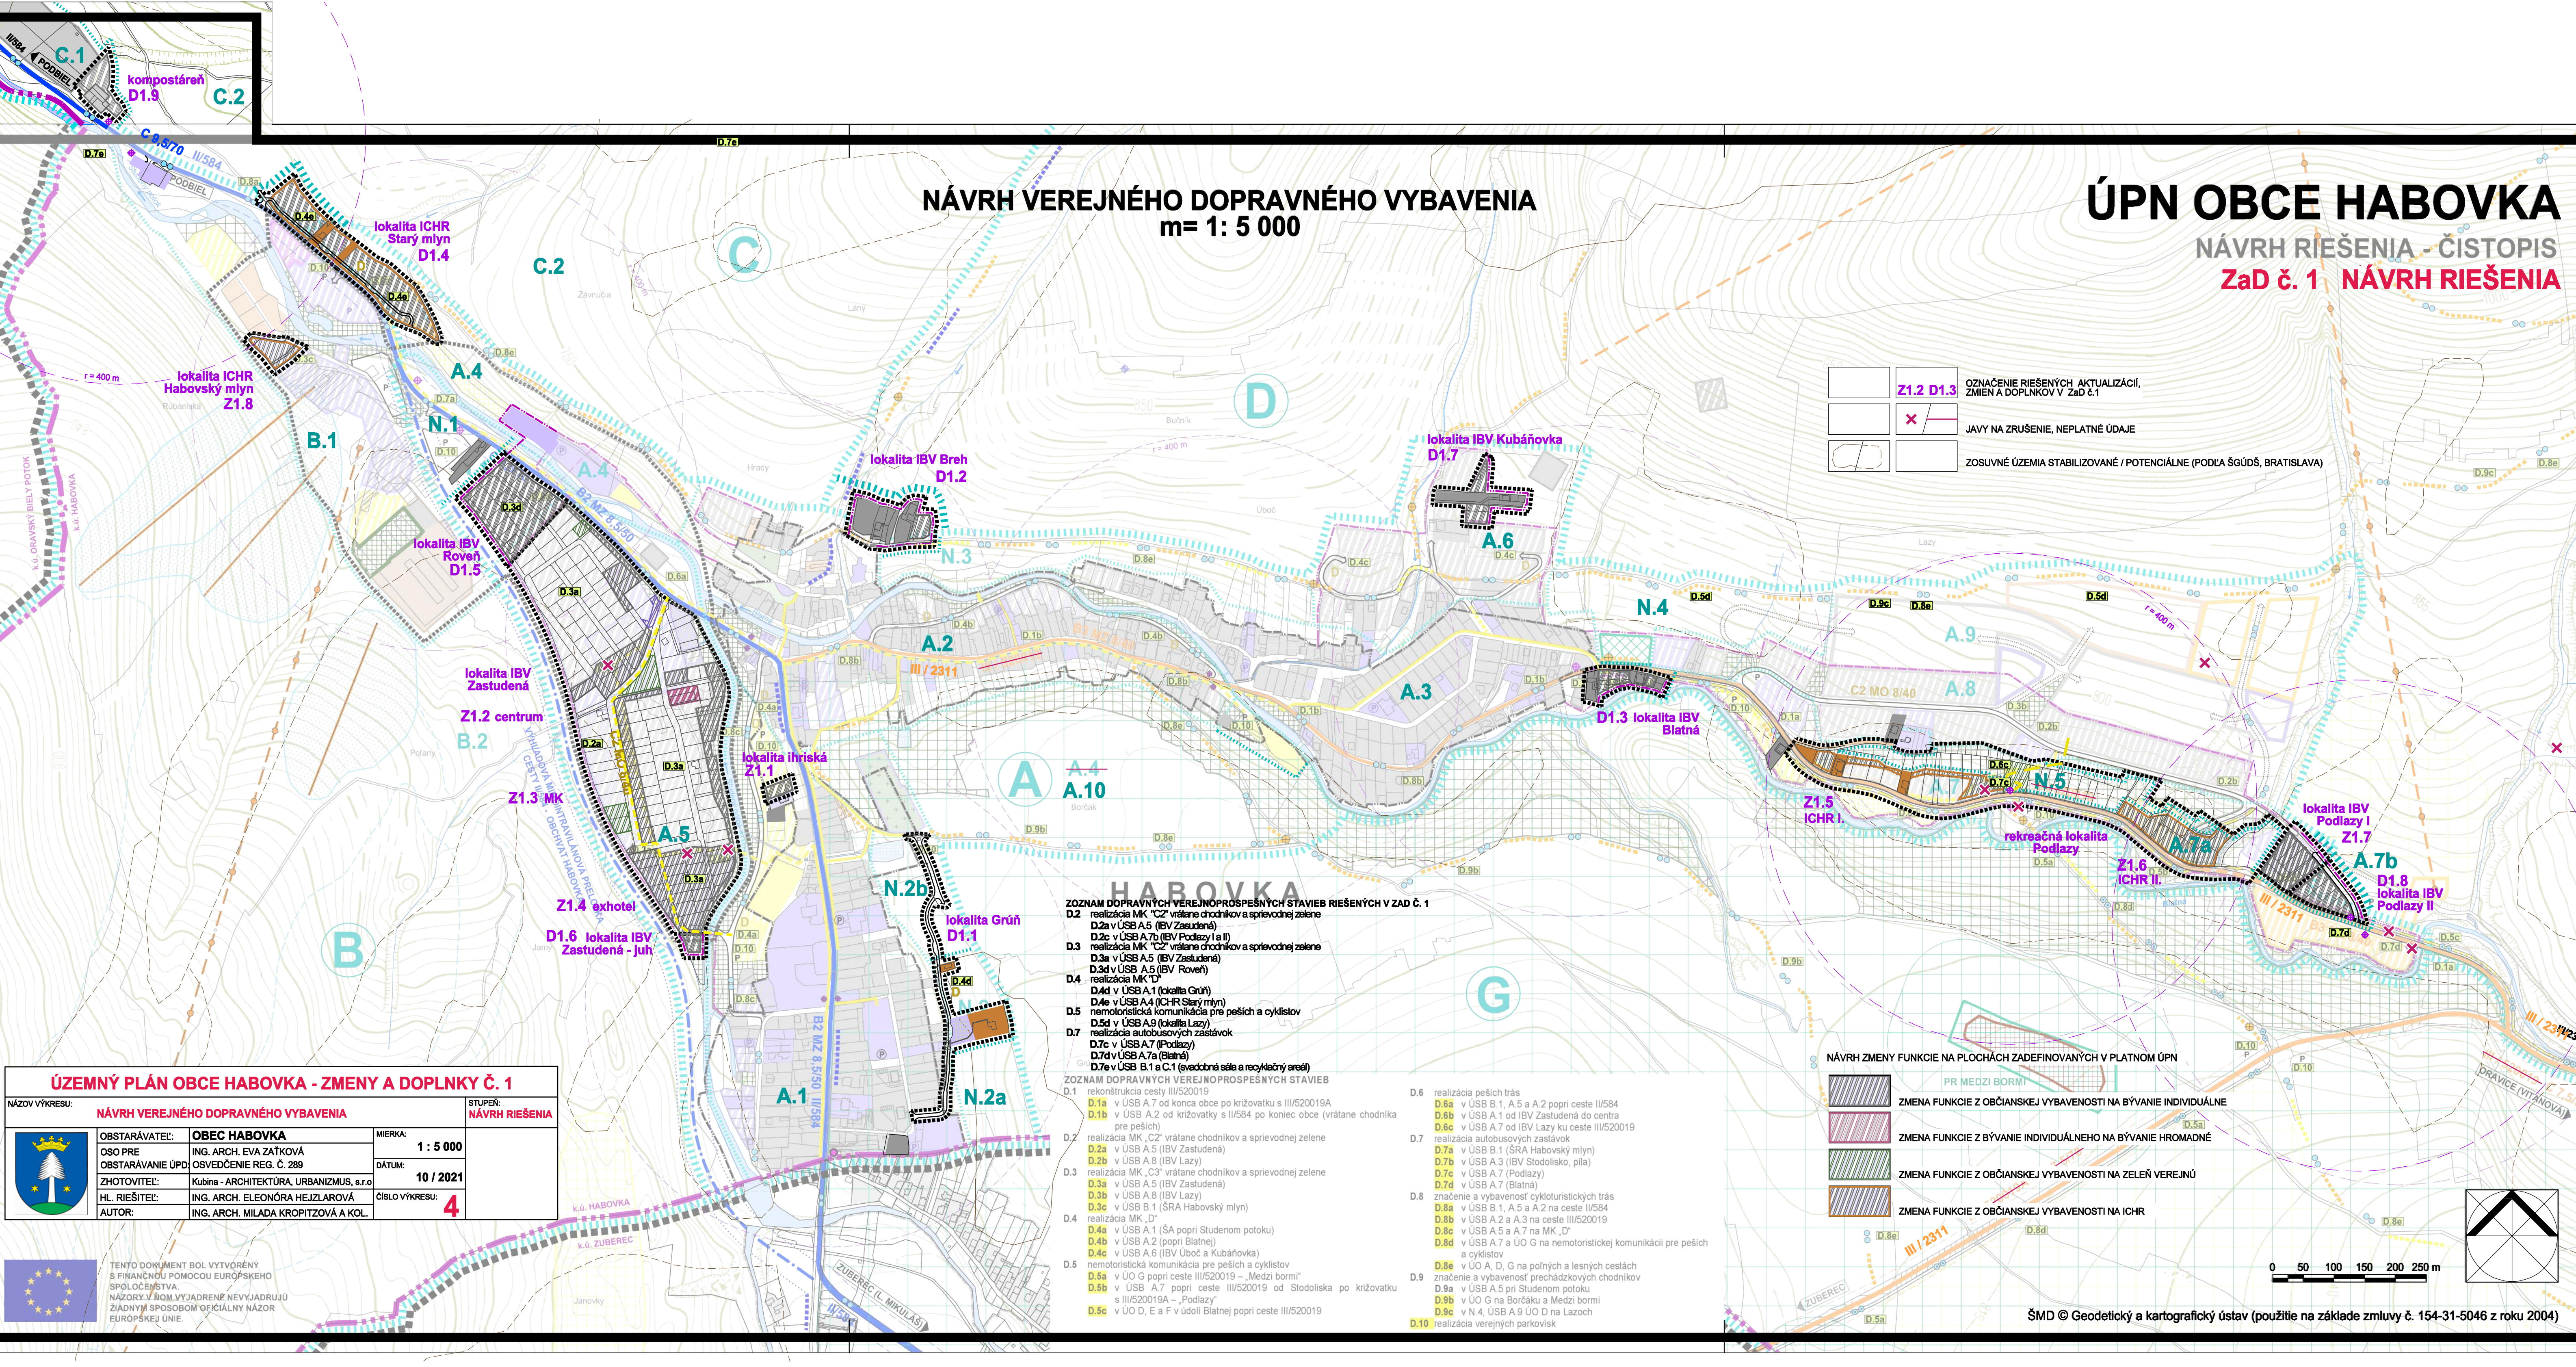

ÚZEMNÝ PLÁN OBCE HABOVKA - ZMENY A DOPLNKY Č. 1			
NÁZOV VÝKRESU:	NÁVRH VEREJNÉHO DOPRAVNÉHO VYBAVENIA	STUPEŇ:	NÁVRH RIEŠENIA
OBSTARÁVATEĽ:	OBEC HABOVKA	MIERKA:	1 : 5 000
OSO PRE OBSTARÁVANIE ÚPD:	ING. ARCH. EVA ZATKOVÁ	DÁTUM:	10 / 2021
ZHOTOVITEĽ:	Kubíns - ARCHITEKTÚRA, URBANIZMUS, s.r.o.	ČÍSLO VÝKRESU:	4
HL. RIEŠITEĽ:	ING. ARCH. ELEONÓRA HEJZLAROVÁ		
AUTÓR:	ING. ARCH. MILADA KROPIŤOVÁ A KOL.		




TENTO DOKUMENT BOL VYTVORENÝ S FINANČNOU POMOCOU EURÓPSKEHO SPOLOČENSTVA. NÁZOVY A ZNAČKY VYJADRUJÚ ZÁKONNÝ SPOSOBOM OFICIÁLNY NÁZOR EURÓPSKEJ UNIE.

Zoznam dopravných verejnoprospešných stavieb riešených v ZAD Č. 1	
D.1	rekonštrukcia MK „C2“ vrátane chodníkov a sprievodnej zelene
D.2a	v USB A.5 (BV Zastudená)
D.2b	v USB A.7b (BV Podlasy I a II)
D.3	realizácia MK „C2“ vrátane chodníkov a sprievodnej zelene
D.3a	v USB A.5 (BV Zastudená)
D.3b	v USB A.5 (BV Rovň)
D.4	realizácia MK „D“
D.4a	v USB A.1 (lokalita Grúň)
D.4b	v USB A.4 (CHR Starý mlyn)
D.4c	v USB A.5 (BV Zastudená)
D.4d	v USB A.6 (BV Lazý)
D.5	rekonštrukcia komunikácie pre peších a cyklistov
D.5a	v USB A.9 (lokalita Lazý)
D.7	realizácia autobusových zastávok
D.7a	v USB A.7 (Podlasy)
D.7b	v USB B.1 a C.1 (vzdobná sála a rekreačný areál)

Zoznam dopravných verejnoprospešných stavieb	
D.1	rekonštrukcia cesty III/520019
D.1a	v USB A.7 od konca obce po križovatku s III/520019A
D.1b	v USB A.2 od križovatky s III/584 po koniec obce (vrátane chodníka pre peších)
D.2	realizácia MK „C2“ vrátane chodníkov a sprievodnej zelene
D.2a	v USB A.5 (BV Zastudená)
D.2b	v USB A.8 (BV Lazý)
D.3	realizácia MK „C3“ vrátane chodníkov a sprievodnej zelene
D.3a	v USB A.5 (BV Zastudená)
D.3b	v USB A.8 (BV Lazý)
D.3c	v USB B.1 (SRA Habovský mlyn)
D.4	realizácia MK „D“
D.4a	v USB A.1 (SA popri Studenom potoku)
D.4b	v USB A.2 (popri Blatnej)
D.4c	v USB A.6 (BV Úboš a Kubáňovka)
D.5	rekonštrukcia komunikácie pre peších a cyklistov
D.5a	v ÚO G popri ceste III/520019 – „Medzi bormi“
D.5b	v USB A.7 popri ceste III/520019 od Stodolska po križovatku s III/520019A – „Podlasy“
D.5c	v ÚO D, E a F v údolí Blatnej popri ceste III/520019

D.6	realizácia peších trás
D.6a	v USB B.1, A.5 a A.2 popri ceste II/584
D.6b	v USB A.1 od BV Zastudená do centra
D.6c	v USB A.7 od BV Lazý ku ceste III/520019
D.7	realizácia autobusových zastávok
D.7a	v USB B.1 (SRA Habovský mlyn)
D.7b	v USB A.3 (BV Stodolsko, píla)
D.7c	v USB A.7 (Podlasy)
D.7d	v USB A.7 (Blatná)
D.8	znamená a vybavenosť cykloturistickej trás
D.8a	v USB B.1, A.5 a A.2 na ceste II/584
D.8b	v USB A.2 a A.3 na ceste III/520019
D.8c	v USB A.5 a A.7 na MK „D“
D.8d	v USB A.7 a ÚO G na nemotoristickej komunikácii pre peších a cyklistov
D.9	znamená a vybavenosť prechádzkových chodníkov
D.9a	v USB A.5 pri Studenom potoku
D.9b	v ÚO G na Borčaku a Medzi bormi
D.9c	v N.4, USB A.9 ÚO D na Lazoch
D.10	realizácia verejných parkovísk

NÁVRH ZMENY FUNKCIE NA PLOCHÁCH ZADEFINOVANÝCH V PLATNOM ÚPN	
	ZMENA FUNKCIE Z OBCIANSKEJ VYBAVENOSTI NA BÝVANIE INDIVIDUÁLNE
	ZMENA FUNKCIE Z BÝVANIE INDIVIDUÁLNEHO NA BÝVANIE HROMADNÉ
	ZMENA FUNKCIE Z OBCIANSKEJ VYBAVENOSTI NA ZELEN VEREJNÚ
	ZMENA FUNKCIE Z OBCIANSKEJ VYBAVENOSTI NA ICHR

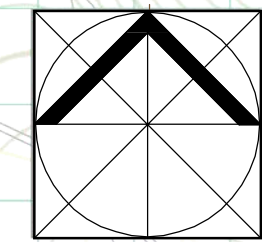

ŠMD © Geodetický a kartografický ústav (použitie na základe zmluvy č. 154-31-5046 z roku 2004)

ÚPN OBCE HABOVKA

NÁVRH RIEŠENIA - ČISTOPIS

ZaD č. 1 NÁVRH RIEŠENIA

	Z1.2 D1.3	OZNAČENIE RIEŠENÝCH AKTUALIZÁCIÍ, ZMIEN A DOPLNKOV V ZaD č.1
	X	JAVY NA ZRUŠENIE, NEPLATNÉ ÚDAJE
		ZOSUVNÉ ÚZEMIA STABILIZOVANÉ / POTENCIÁLNE (PODĽA ŠGÚDŠ, BRATISLAVA)

STAV	NÁVRH	VÝHLAD
		HRANICE LOKALÍT RIEŠENÝCH V ZaD č. 1
		HRANICA KATASTRÁLNEHO ÚZEMIA
		HRANICA ZASTAVANÉHO ÚZEMIA (K 1.1.1990)
		NÁVRH ROZŠÍRENIA HRANICE ZASTAVANÉHO ÚZEMIA
		ÚZEMIE RIEŠENÉ DOPLNKOM Č.1 ÚZEMNEHO PLÁNU HABOVKA-ZUBEREC
		OZNAČENIE URBANISTICKÝCH OKRSKOV (ÚO) PRE STANOVENIE ZÁVÄZNÝCH REGULATÍV
		OZNAČENIE ZOBRÁZENÝCH VEREJNOPROSPEŠNÝCH STAVIEB
		PLOCHY BÝVANIA
		POLYFUNKČNÉ PLOCHY
		PLOCHY OBCIANSKEJ VYBAVENOSTI
		PLOCHY NEZÁVÄDNÝCH VÝROBNÝCH SLUŽIEB
		CINTORÍN
		AREÁL RPD ZUBEREC, DVOR HABOVKA, ČASŤ NA ZRUŠENIE
		PLOCHY VÝROBY, SKLADOV A TECHNICKÉJ INFRAŠTRUKTÚRY
		PLOCHY INDIVIDUÁLNEJ CHATOVEJ REKREÁCIE
		PLOCHY REKREÁCIE
		HRISKÁ A ŠPORTOVISKÁ
		PLOCHY ŠPORTOVEKREKAČNÝCH AKTIVÍT
		DYNAMICKÉ ŠPORTOVÉ AKTIVITY
		DYNAMICKÉ ŠPORTOVÉ AKTIVITY V OCHRANNOJ PÁSME TANAP-U
		VEREJNÁ ZELEN S PARKOVOU ÚPRAVOU / IZOLAČNÁ ZELEN
		PLOCHY NSKV NAVRHNUTÉ NA LESOPARKOVOU ÚPRAVU
		MALOPLOŠNÉ CHRÁNENÉ ÚZEMIA
		OCHRANNÉ PÁSMO PR MEDZI BORMI
		OCHRANNÉ PÁSMO TANAP
		CHRÁNENÉ ÚZEMIE EURÓPSKEHO VÝZNAMU (SAC) NAVRHNUTÉ DO SUSTAVY NATURA 2000
		RAŠELNIŠKO MEDZI POTOČKAMI

		PLOCHY DOPRAVNÝCH STAVIEB - ČS PMH
		TURISTICKÉ ZNAČKOVANÉ TRASY / LYŽIARSKÉ BEŽECKÉ TRASY
		PRECHÁDZKOVÉ CHODNÍK / NAUČNÝ CHODNÍK S INFORMAČNÝMI TABULAMI
		OHŤZ - LYŽIAR VLEK / SEDAČKOVÁ LANOVKA S PLOCHAMI ZIAZDOVÉHO LYŽOVANIA
		CYKLOMAGISTRÁLA / CYKLOTURISTICKÉ TRASY
		HLAVNÉ PEŠIE TRASY
		NEVOTORIZISTICKÁ KOMUNIKÁCIA PRE PEŠÍCH A CYKLISTOV
		CESTA II. TRIEDY
		CESTA II. TRIEDY NAVRHNUTÁ / PREKLADKY
		MIESTNE KOMUNIKÁCIE
		PARKOVISKÁ / VYHRADENÉ PARKOVISKÁ
		AUTOBUSOVÁ ZASTÁVKA S IZOCHRÓNNOU DOSTUPNOSTI 400 m
		OZNAČENIE CIEST
		KATEGÓRIA CESTY
		KATEGÓRIA MIESTNEJ KOMUNIKÁCIE
		FUNKČNÉ TRIEDY MIESTNYCH KOMUNIKÁCIÍ

ATELER AUTORIZOVANÉHO ARCHITEKTA PAVLA KROPIŤA AAA KROPIŤ, BÓRIČKA CESTA 103, 010 01 ŽILNA, TEL. FAX: 041/7631622	
HP:	ING. ARCH. PAVEL KROPIŤ
URBANIZMUS:	ING. ARCH. P. KROPIŤ, ING. ARCH. M. KROPIŤOVÁ
DOPRAVA:	ING. ARCH. P. KROPIŤ, SPOLUPRÁCA: PROF. ING. JÁN ČELKO CSc.
NÁZOV ÚLOHY:	ÚZEMNÝ PLÁN OBCE HABOVKA
	NAVHR RIEŠENIA - ČISTOPIS
NÁZOV VÝKRESU:	NÁVRH RIEŠENIA VEREJNÉHO DOPRAVNÉHO VYBAVENIA
OBJEDNÁVATEĽ:	OBEC HABOVKA, ZASTUPENÁ STAROSTOM JÁNOM TARAJOM
MIERKA:	1: 5 000