


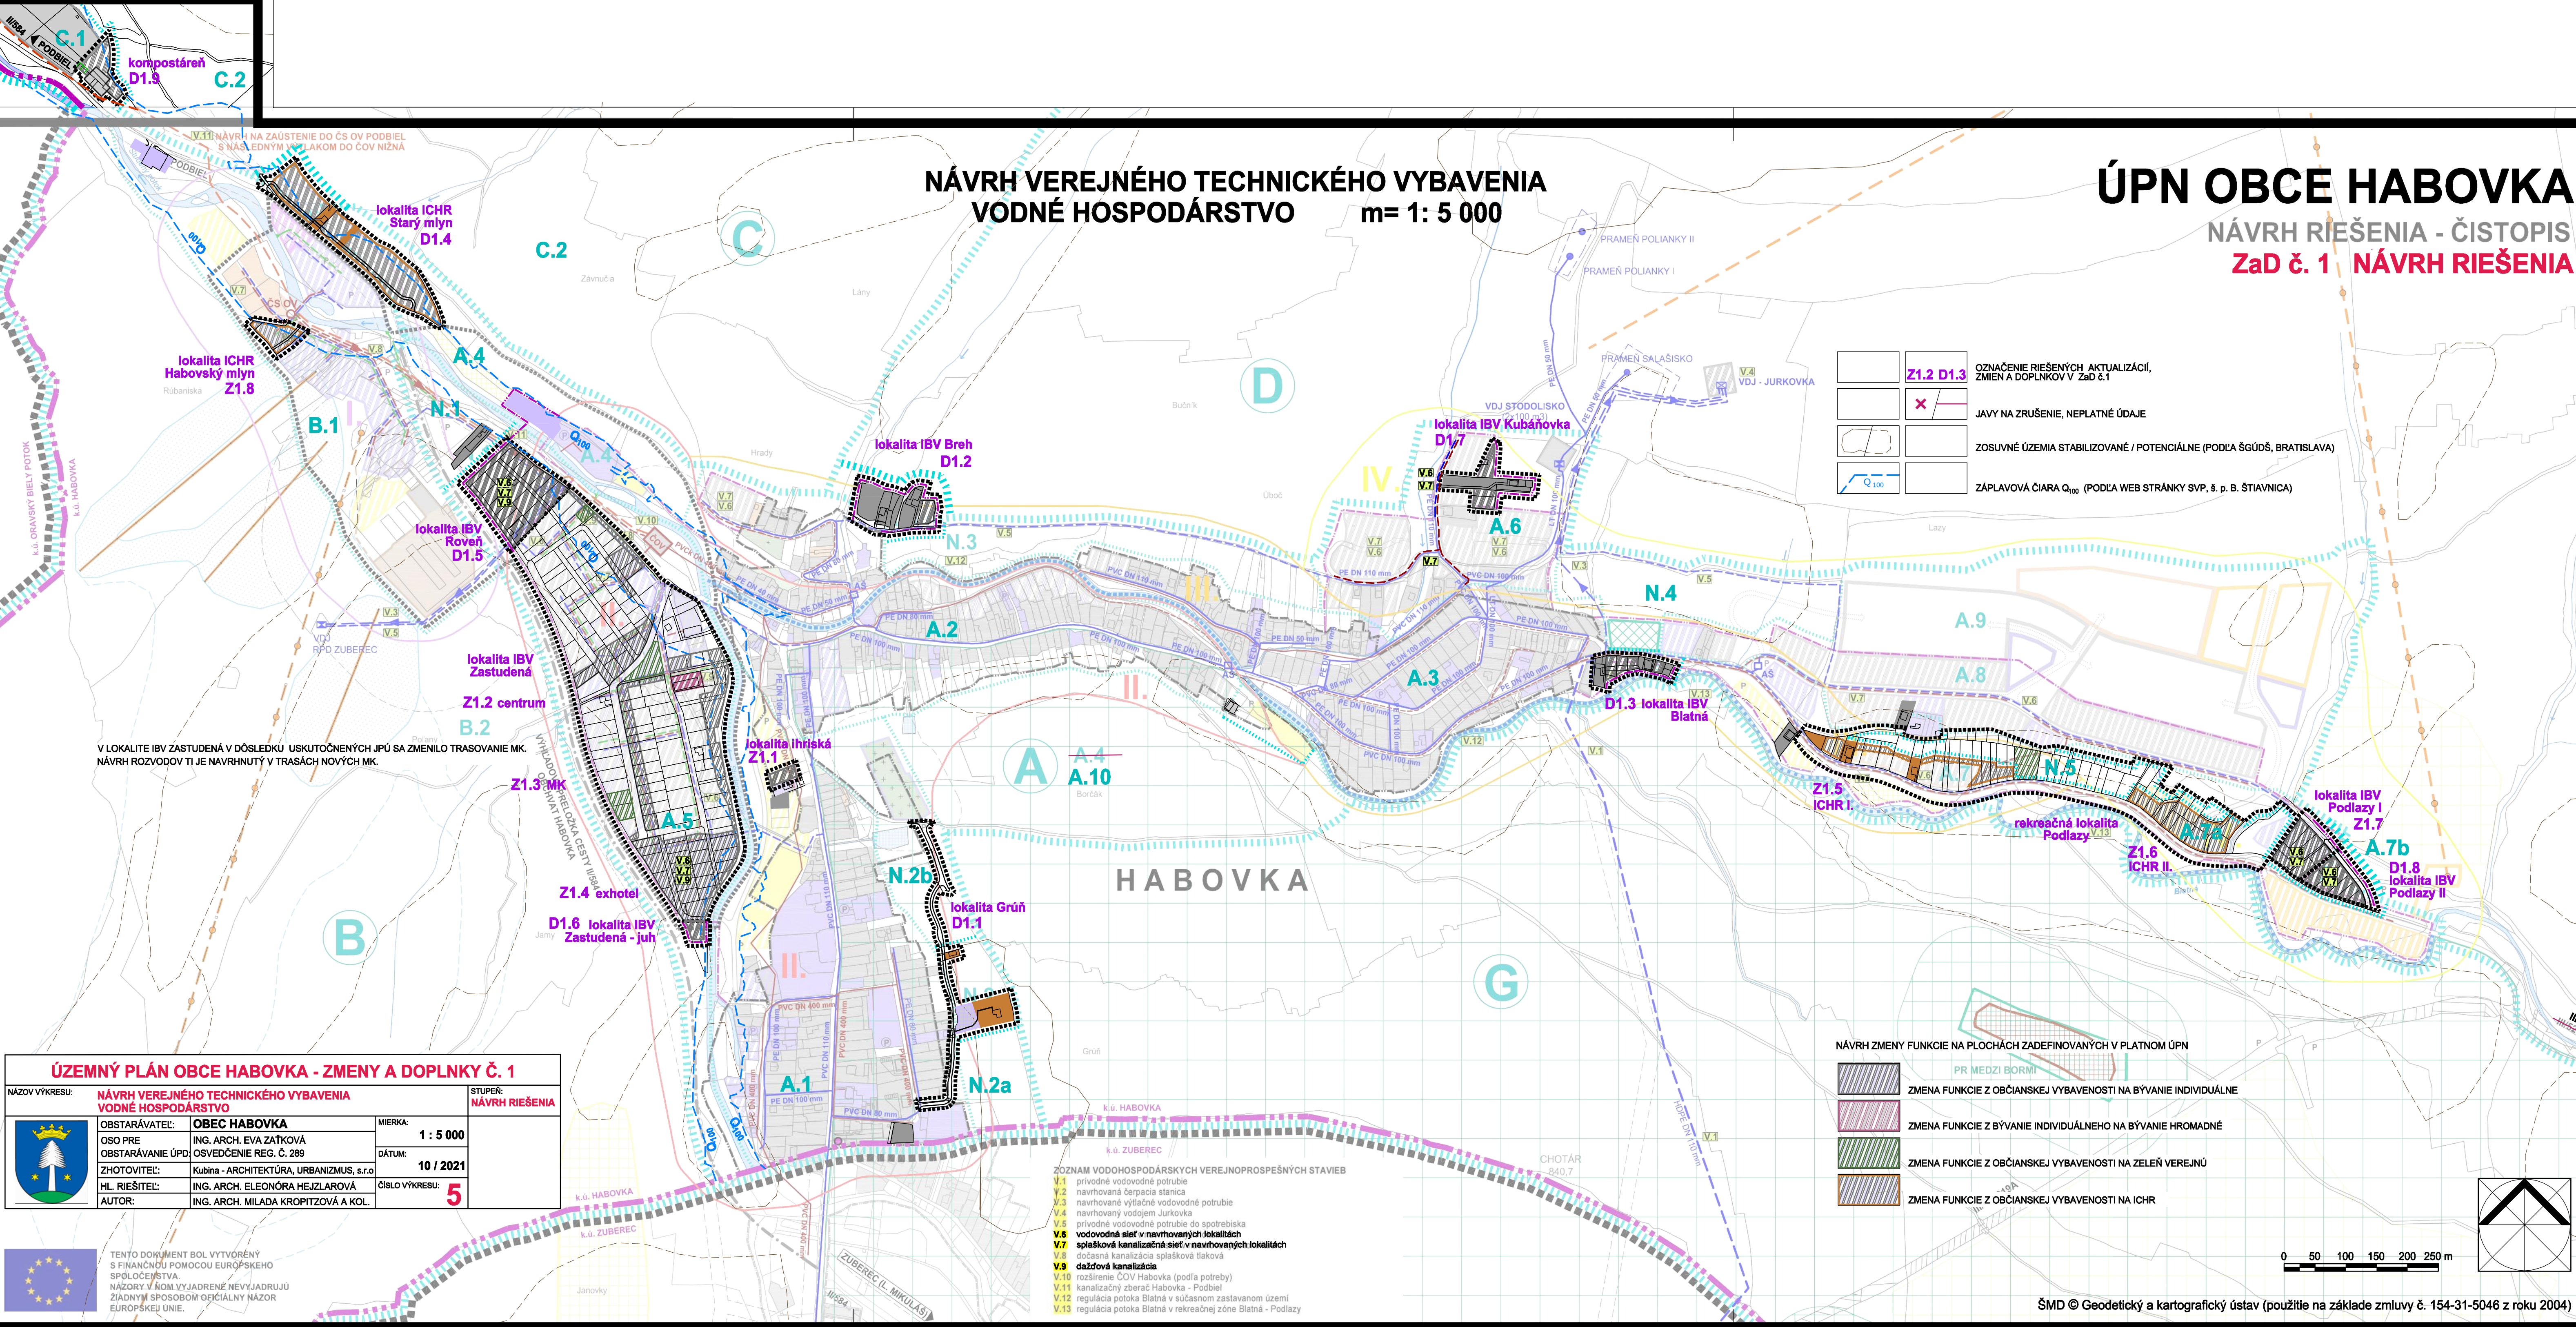

STAV	NÁVRH	VÝHLAD	
			HRANICE LOKALÍT RIEŠENÝCH V ZaD č. 1
			HRANICA KATASTRÁLNEHO ÚZEMIA
			HRANICA ZASTAVANÉHO ÚZEMIA (K 1.1.1990)
			NÁVRH ROZŠÍRENIA HRANICE ZASTAVANÉHO ÚZEMIA
			ÚZEMIE RIEŠENÉ DOPLNKOM Č.1 ÚZEMNÉHO PLÁNU HABOVKA-ZUBEREC
			OZNAČENIE URBANISTICKÝCH OKRSKOV (ÚO) PRE STANOVENIE ZÁVÄZNÝCH REGULATÍV
			OZNAČENIE ZOBRÁZENÝCH VERNOPROSPEŠNÝCH STAVIEB
			PLOCHY BÝVANIA
			POLYFUNKČNÉ PLOCHY
			PLOCHY OBČIANSKEJ VYBAVENOSTI
			PLOCHY NEZÁVÄDNÝCH VÝROBNÝCH SLUŽIEB
			CINTORIN
			AREÁL RPD ZUBEREC, DVOR HABOVKA, ČASŤ NA ZRUŠENIE
			PLOCHY VÝROBY, SKLADOV A TECHNICKÉJ INFRAŠTRUKTÚRY
			PLOCHY INDIVIDUÁLNEJ CHATOVEJ REKREAČIE
			PLOCHY REKREAČIE
			IHRISKÁ A ŠPORTOVISKÁ
			PLOCHY ŠPORTOVOREKREAČNÝCH AKTÍVIT
			DYNAMICKÉ ŠPORTOVÉ AKTIVITY
			DYNAMICKÉ ŠPORTOVÉ AKTIVITY V OCHRANNOM PÁSME TANAP-u
			PLOCHY DOPRAVNÝCH STAVIEB
			OHŤZ - LYŽIAR VLEK / SEDÁČKOVÁ LANOVKA S PLOCHAMI JAZDOVÉHO LYŽOVANIA
			CESTA II. TRIEDY
			CESTA III. TRIEDY NÁVRH ROZŠÍRENIA / PREKLÁDKY
			MIESTNE KOMUNIKÁCIE
			PARKOVISKÁ / VYHRADENÉ PARKOVISKÁ
			HRANICE TLAKOVÝCH PÁSIEM

			MALOPLOŠNÉ CHRÁNENÉ ÚZEMIA
			OCHRANNÉ PÁSMO PR MEDZI BORMI
			OCHRANNÉ PÁSMO TANAP
			CHRÁNENÉ ÚZEMIE EURÓPSKEHO VÝZNAMU (SAC) NAVRHNUTÉ DO SÚSTAVY NATURA 2000
			RAŠELINSKO MEDZI POTOČKAMI
			VODNÝ ZDROJ S OCHRANNÝM PÁSMOM I. STUPŇA
			VODOJEM
			PRÍVODNÉ VODOVODNÉ POTRUBIE
			ČERPACIA STANICA
			VÝTLAČNÉ VODOVODNÉ POTRUBIE
			VODOVODNÁ ARMATÚRA ŠAHTA
			PRÍVODNÉ VODOVODNÉ POTRUBIE DO SPOTREBISKÁ
			ČISTIAREŇ ODPADOVÝCH VOD S OCHRANNÝM PÁSMOM
			GRAVITAČNÁ KANALIZÁCIA SPLAŠKOVÁ / PODĽA SPRACOVANÉHO PROJEKTU ODKANALIZOVANIA OBCE
			KANALIZÁCIA DAŽĎOVÁ
			ČERPACIA STANICA ODPADOVÝCH VOD
			DOČASNÁ KANALIZÁCIA SPLAŠKOVÁ TLAKOVÁ
			KANALIZAČNÝ ZBERAČ HABOVKA - PODBIEL
			REGULÁCIA POTOKA BLATNÁ V ZASTAV. ÚZEMÍ / V REKR. ZÓNE BLATNÁ - PODLASY
			HRANICE TLAKOVÝCH PÁSIEM

ATELIÉR AUTORIZOVANÉHO ARCHITEKTA PAVLA KROPIŤA, AAA - KROPIŤ, BŮRČIAK CESTA 103, 010 01 ŽILNA, TEL. FAX: 041/7631622

HP: ING. ARCH. PAVEL KROPIŤ ENER. SPOJE: K. KOLLÁR, ING. ARCH. P. KROPIŤ DÁTUM: 06/2020

URBANIZMUS: ING. ARCH. P. KROPIŤ, ING. ARCH. M. KROPIŤOVÁ, VODNÉ HOSPODÁRSTVO: ING. ARCH. P. KROPIŤ

NÁZOV ÚLOHY: **ÚZEMNÝ PLÁN OBCE HABOVKA** NÁVRH RIEŠENIA - ČISTOPIS

Č. VÝKRESU: **5**

MIERKA: **1:5 000**

NÁZOV VÝKRESU: **NÁVRH RIEŠENIA VERNÉHO TECHNICKÉHO VYBAVENIA VODNÉ HOSPODÁRSTVO**

OBJEDNÁVATEĽ: **OBEC HABOVKA, ZASTUPENÁ STAROSTOM JÁNOM TARAJOM**

NÁVRH VEREJNÉHO TECHNICKÉHO VYBAVENIA
VODNÉ HOSPODÁRSTVO
m= 1: 5 000

ÚPN OBCE HABOVKA

ZaD č. 1 NÁVRH RIEŠENIA


	Z1.2 D1.3	OZNAČENIE RIEŠENÝCH AKTUALIZÁCIÍ, ZMIEN A DOPLNKOV V ZaD č.1
	X	JAVY NA ZRUŠENIE, NEPLATNÉ ÚDAJE
		ZOSUVNÉ ÚZEMIA STABILIZOVANÉ / POTENCIÁLNE (PODĽA ŠGÚDŠ, BRATISLAVA)
		ZÁPLAVOVÁ ČIARA Q100 (PODĽA WEB STRÁNKY SVP, s. p. B. ŠTIAVNICA)

STAV	NÁVRH		HRANICE LOKALÍT RIEŠENÝCH V ZaD č. 1
			HRANICA KATASTRÁLNEHO ÚZEMIA
			NÁVRH ROZŠÍRENIA HRANICE ZASTAVANÉHO ÚZEMIA
			OZNAČENIE URBANISTICKÝCH OKRSKOV (ÚO) PRE STANOVENIE ZÁVAZNÝCH REGULATÍV
			OZNAČENIE ZOBRAZENÝCH VEREJNOPROSPEŠNÝCH STAVIEB
			PLOCHY BÝVANIA
			POLYFUNKČNÉ PLOCHY
			PLOCHY OBČIANSKEJ VYBAVENOSTI
			PLOCHY VÝROBY, SKLADOV A TECHNICKÉJ INFRAŠTRUKTÚRY
			PLOCHY INDIVIDUÁLNEJ CHATOVEJ REKREÁCIE
			PRÍVODNÉ VODOVODNÉ POTRUBIE DO SPOTREBISKA
			GRAVITAČNÁ KANALIZÁCIA SPLAŠKOVÁ / PODĽA SPRACOVANÉHO PROJEKTU ODKANALIZOVANIA OBCE
			CESTA II. TRIEDY
			MIESTNE KOMUNIKÁCIE
			KANALIZAČNÝ ZBERAČ HABOVKA - PODBIEL

V.6 vodovodná sieť v navrhovaných lokalitách
V.7 splašková kanalizačná sieť v navrhovaných lokalitách
V.8 dažďová kanalizácia

NÁVRH ZMENY FUNKCIE NA PLOCHÁCH ZADEFINOVANÝCH V PLATNOM ÚPN	
	ZMENA FUNKCIE Z OBČIANSKEJ VYBAVENOSTI NA BÝVANIE INDIVIDUÁLNE
	ZMENA FUNKCIE Z BÝVANIE INDIVIDUÁLNEHO NA BÝVANIE HROMADNÉ
	ZMENA FUNKCIE Z OBČIANSKEJ VYBAVENOSTI NA ZELEŇ VEREJNÚ
	ZMENA FUNKCIE Z OBČIANSKEJ VYBAVENOSTI NA ICHR

0 50 100 150 200 250 m

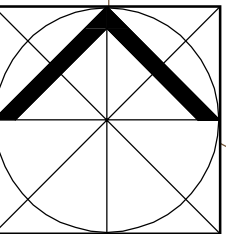


ÚZEMNÝ PLÁN OBCE HABOVKA - ZMENY A DOPLNKY Č. 1			
NÁZOV VÝKRESU:	NÁVRH VEREJNÉHO TECHNICKÉHO VYBAVENIA VODNÉ HOSPODÁRSTVO	STUPEŇ:	NÁVRH RIEŠENIA
OBSTARÁVATEL:	OBEC HABOVKA	MIERKA:	1 : 5 000
OSO PRE OBSTARÁVANIE ÚPD:	ING. ARCH. EVA ZATKOVÁ	DÁTUM:	10 / 2021
ZHOTOVITEĽ:	Kubina - ARCHITEKTÚRA, URBANIZMUS, s.r.o.	ČÍSLO VÝKRESU:	5
HL. RIEŠITEĽ:	ING. ARCH. ELEONÓRA HEJZLAROVÁ		
AUTOR:	ING. ARCH. MILADA KROPITZOVÁ A KOL.		

NÁVRH VEREJNÉHO TECHNICKÉHO VYBAVENIA
VODNÉ HOSPODÁRSTVO

m= 1: 5 000

ÚPN OBCE HABOVKA
NÁVRH RIEŠENIA - ČISTOPIS

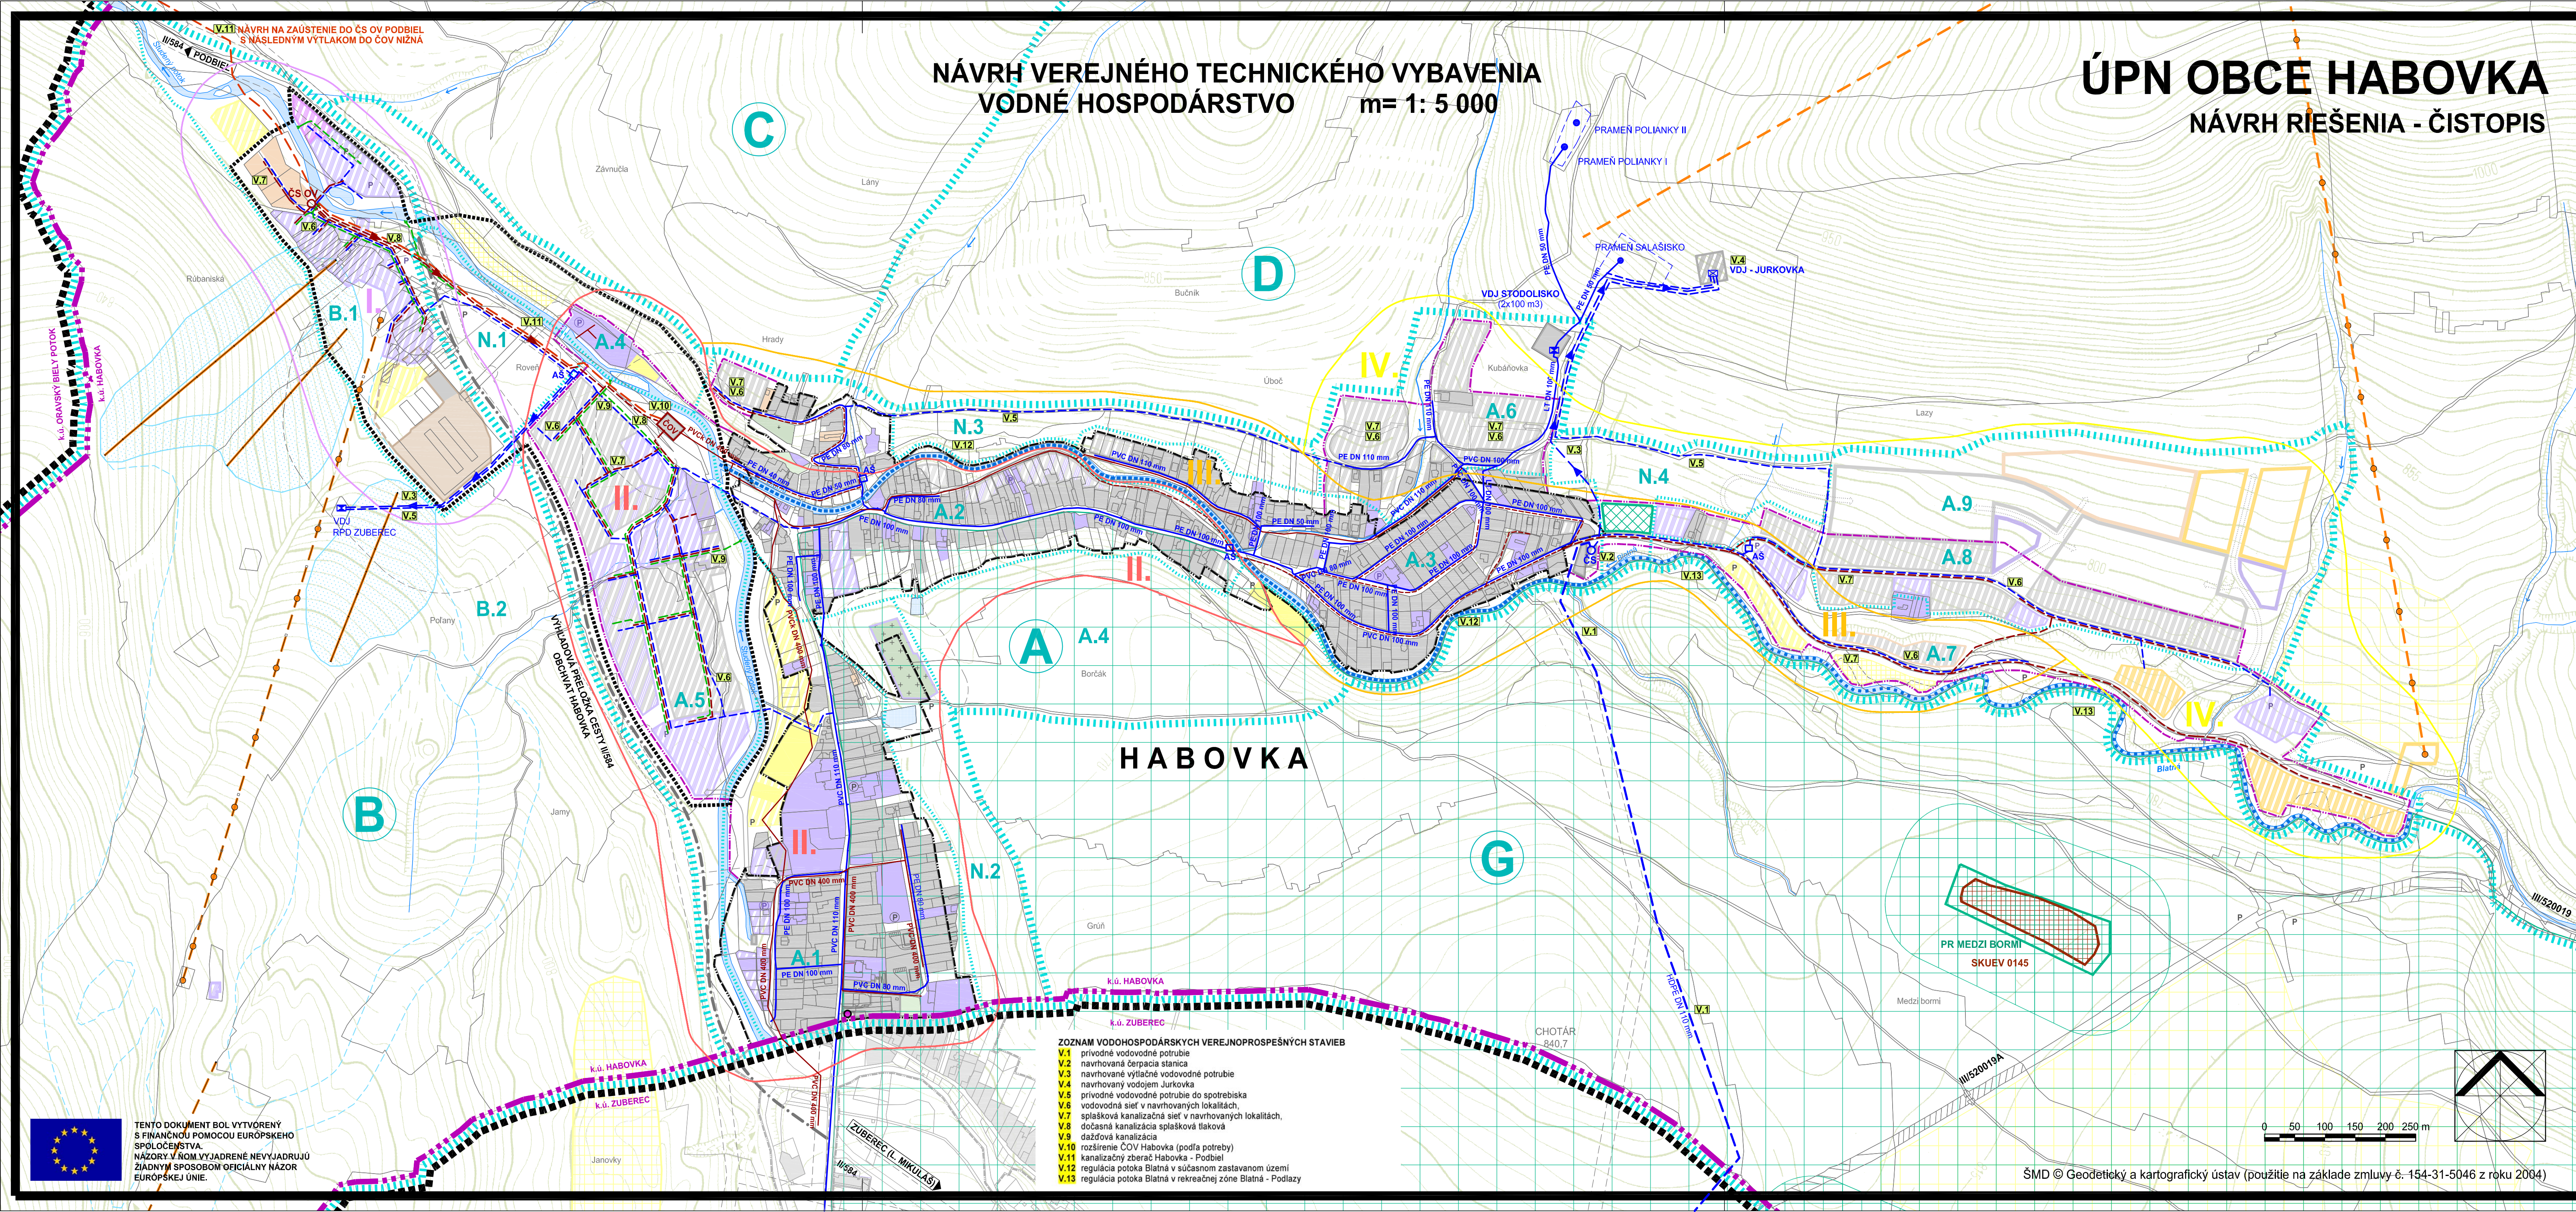

STAV	NÁVRH	VÝHLAD	
			HRANICA RIEŠENÉHO ÚZEMIA
			HRANICA KATASTRÁLNEHO ÚZEMIA
			HRANICA ZASTAVANÉHO ÚZEMIA (K 1.1.1990)
			NÁVRH ROZŠÍRENIA HRANICE ZASTAVANÉHO ÚZEMIA
			ÚZEMIE RIEŠENÉ DOPLNKOM Č.1 ÚZEMNEHO PLÁNU HABOVKA-ZUBEREC
			OZNAČENIE URBANISTICKÝCH OKRSKOV (ÚO) PRE STANOVENIE ZÁVAZNÝCH REGULATÍV
			OZNAČENIE ZOBRAZENÝCH VEREJNOPROSPEŠNÝCH STAVIEB
			PLOCHY BYVANIA
			POLYFUNKČNÉ PLOCHY
			PLOCHY OBČANSKEJ VYBAVENOSTI
			PLOCHY NEZÁVADNÝCH VÝROBNÝCH SLUŽIEB
			CINTORÍN
			AREÁL RPD ZUBEREC, DVOR HABOVKA; ČASŤ NA ZRUŠENIE
			PLOCHY VÝROBY, SKLADOV A TECHNICKEJ INFRAŠTRUKTÚRY
			PLOCHY INDIVIDUÁLNEJ CHATOVEJ REKREÁCIE
			PLOCHY REKREÁCIE
			IHRISKÁ A ŠPORTOVISKÁ
			PLOCHY ŠPORTOVOREKREAČNÝCH AKTIVÍT
			DYNAMICKÉ ŠPORTOVÉ AKTIVITY
			DYNAMICKÉ ŠPORTOVÉ AKTIVITY V OCHRANNOM PÁSME TANAP-U
			PLOCHY DOPRAVNÝCH STAVIEB
			OHŤZ - LYŽIAR, VLEK / SEDAČKOVÁ LANOVKA S PLOCHAMI ZIAZDOVEHO LYŽOVANIA
			CESTA II. TRIEDY
			CESTA III. TRIEDY
			NÁVRH ROZŠÍRENIA / PREKLÁDKY
			MIESTNE KOMUNIKÁCIE
			PARKOVISKÁ / VYHRADENÉ PARKOVISKÁ

			MALOPLOŠNÉ CHRÁNENÉ ÚZEMIA
			OCHRANNÉ PÁSMO PR MEDZI BORMI
			OCHRANNÉ PÁSMO TANAP
			CHRÁNENÉ ÚZEMIE EURÓPSKEHO VÝZNAMU (SAC) NAVRHNUTE DO SÚSTAVY NATURA 2000
			RAŠELNÍSKO MEDZI POTOČKAMI
			VODNÝ ZDROJ S OCHRANNÝM PÁSMOM I. STUPŇA
			VODOJEM
			PRÍRODNÉ VODOVODNÉ POTRUBIE
			ČERPACIA STANICA
			VÝTLAČNÉ VODOVODNÉ POTRUBIE
			VODOVODNÁ ARMATÚRNA ŠACHTA
			PRÍRODNÉ VODOVODNÉ POTRUBIE DO SPOTREBIŠKA
			ČISTIAREN ODPADOVÝCH VOD S OCHRANNÝM PÁSMOM
			GRAVITAČNÁ KANALIZÁCIA SPLAŠKOVÁ / PODĽA SPRACOVANÉHO PROJEKTU ODKANALIZOVANIA OBCE
			KANALIZÁCIA DAŽDOVÁ
			ČERPACIA STANICA ODPADOVÝCH VOD
			DOČASNÁ KANALIZÁCIA SPLAŠKOVÁ TLAKOVÁ
			KANALIZAČNÝ ZBERAČ HABOVKA - PODBIEĽ
			REGULÁCIA POTOKA BLATNÁ V ZASTAV. ÚZEMÍ / V REKR. ZÓNE BLATNÁ-PODLAZY
			HRANICE TLAKOVÝCH PÁSIEM

- ZOZNAM VODOHOSPODÁRSKYCH VEREJNOPROSPEŠNÝCH STAVIEB
- V.1 prívodné vodovodné potrubie
 - V.2 navrhovaná čerpacia stanica
 - V.3 navrhované výtlčné vodovodné potrubie
 - V.4 navrhovaný vodojem Jurkovka
 - V.5 prívodné vodovodné potrubie do spotrebišťa
 - V.6 vodovodná sieť v navrhovaných lokalitách
 - V.7 splašková kanalizačná sieť v navrhovaných lokalitách
 - V.8 dočasná kanalizácia splašková tlaková
 - V.9 dažďová kanalizácia
 - V.10 rozšírenie ČOV Habovka (podľa potreby)
 - V.11 kanalizačný zberač Habovka - Podbieľ
 - V.12 regulácia potoka Blatná v súčasnom zastavanom území
 - V.13 regulácia potoka Blatná v rekreačnej zóne Blatná - Podlaží

ŠMD © Geodetický a kartografický ústav (použitie na základe zmluvy č. 154-31-5046 z roku 2004)

ATELIER AUTORIZOVANÉHO ARCHITEKTA PAVLA KROPITZA, AAA - KROPITZ, BŮRČICA CESTA 103, 010 01 ŽILINA, TEL. FAX.: 041/7631622

HIP: ING. ARCH. PAVEL KROPITZ ENERGO, SPOJE: K. KOLLAR, ING. ARCH. P. KROPITZ DATUM: 08/2008

URBANIZMUS: ING. ARCH. P. KROPITZ, ING. ARCH. M. KROPITZOVÁ VODNÉ HOSPODÁRSTVO: ING. ARCH. P. KROPITZ

NÁZOV ÚLOHY: ÚZEMNÝ PLÁN OBCE HABOVKA

NÁVRH RIEŠENIA - ČISTOPIS

Č. VÝKRESU: 5

NÁZOV VÝKRESU: NÁVRH RIEŠENIA VEREJNÉHO TECHNICKÉHO VYBAVENIA

VODNÉ HOSPODÁRSTVO

MIERKA: 1: 5 000

OBJEDNÁVATEL: OBEC HABOVKA, ZASTUPENÁ STAROSTOM JÁNOM TARAJOM