

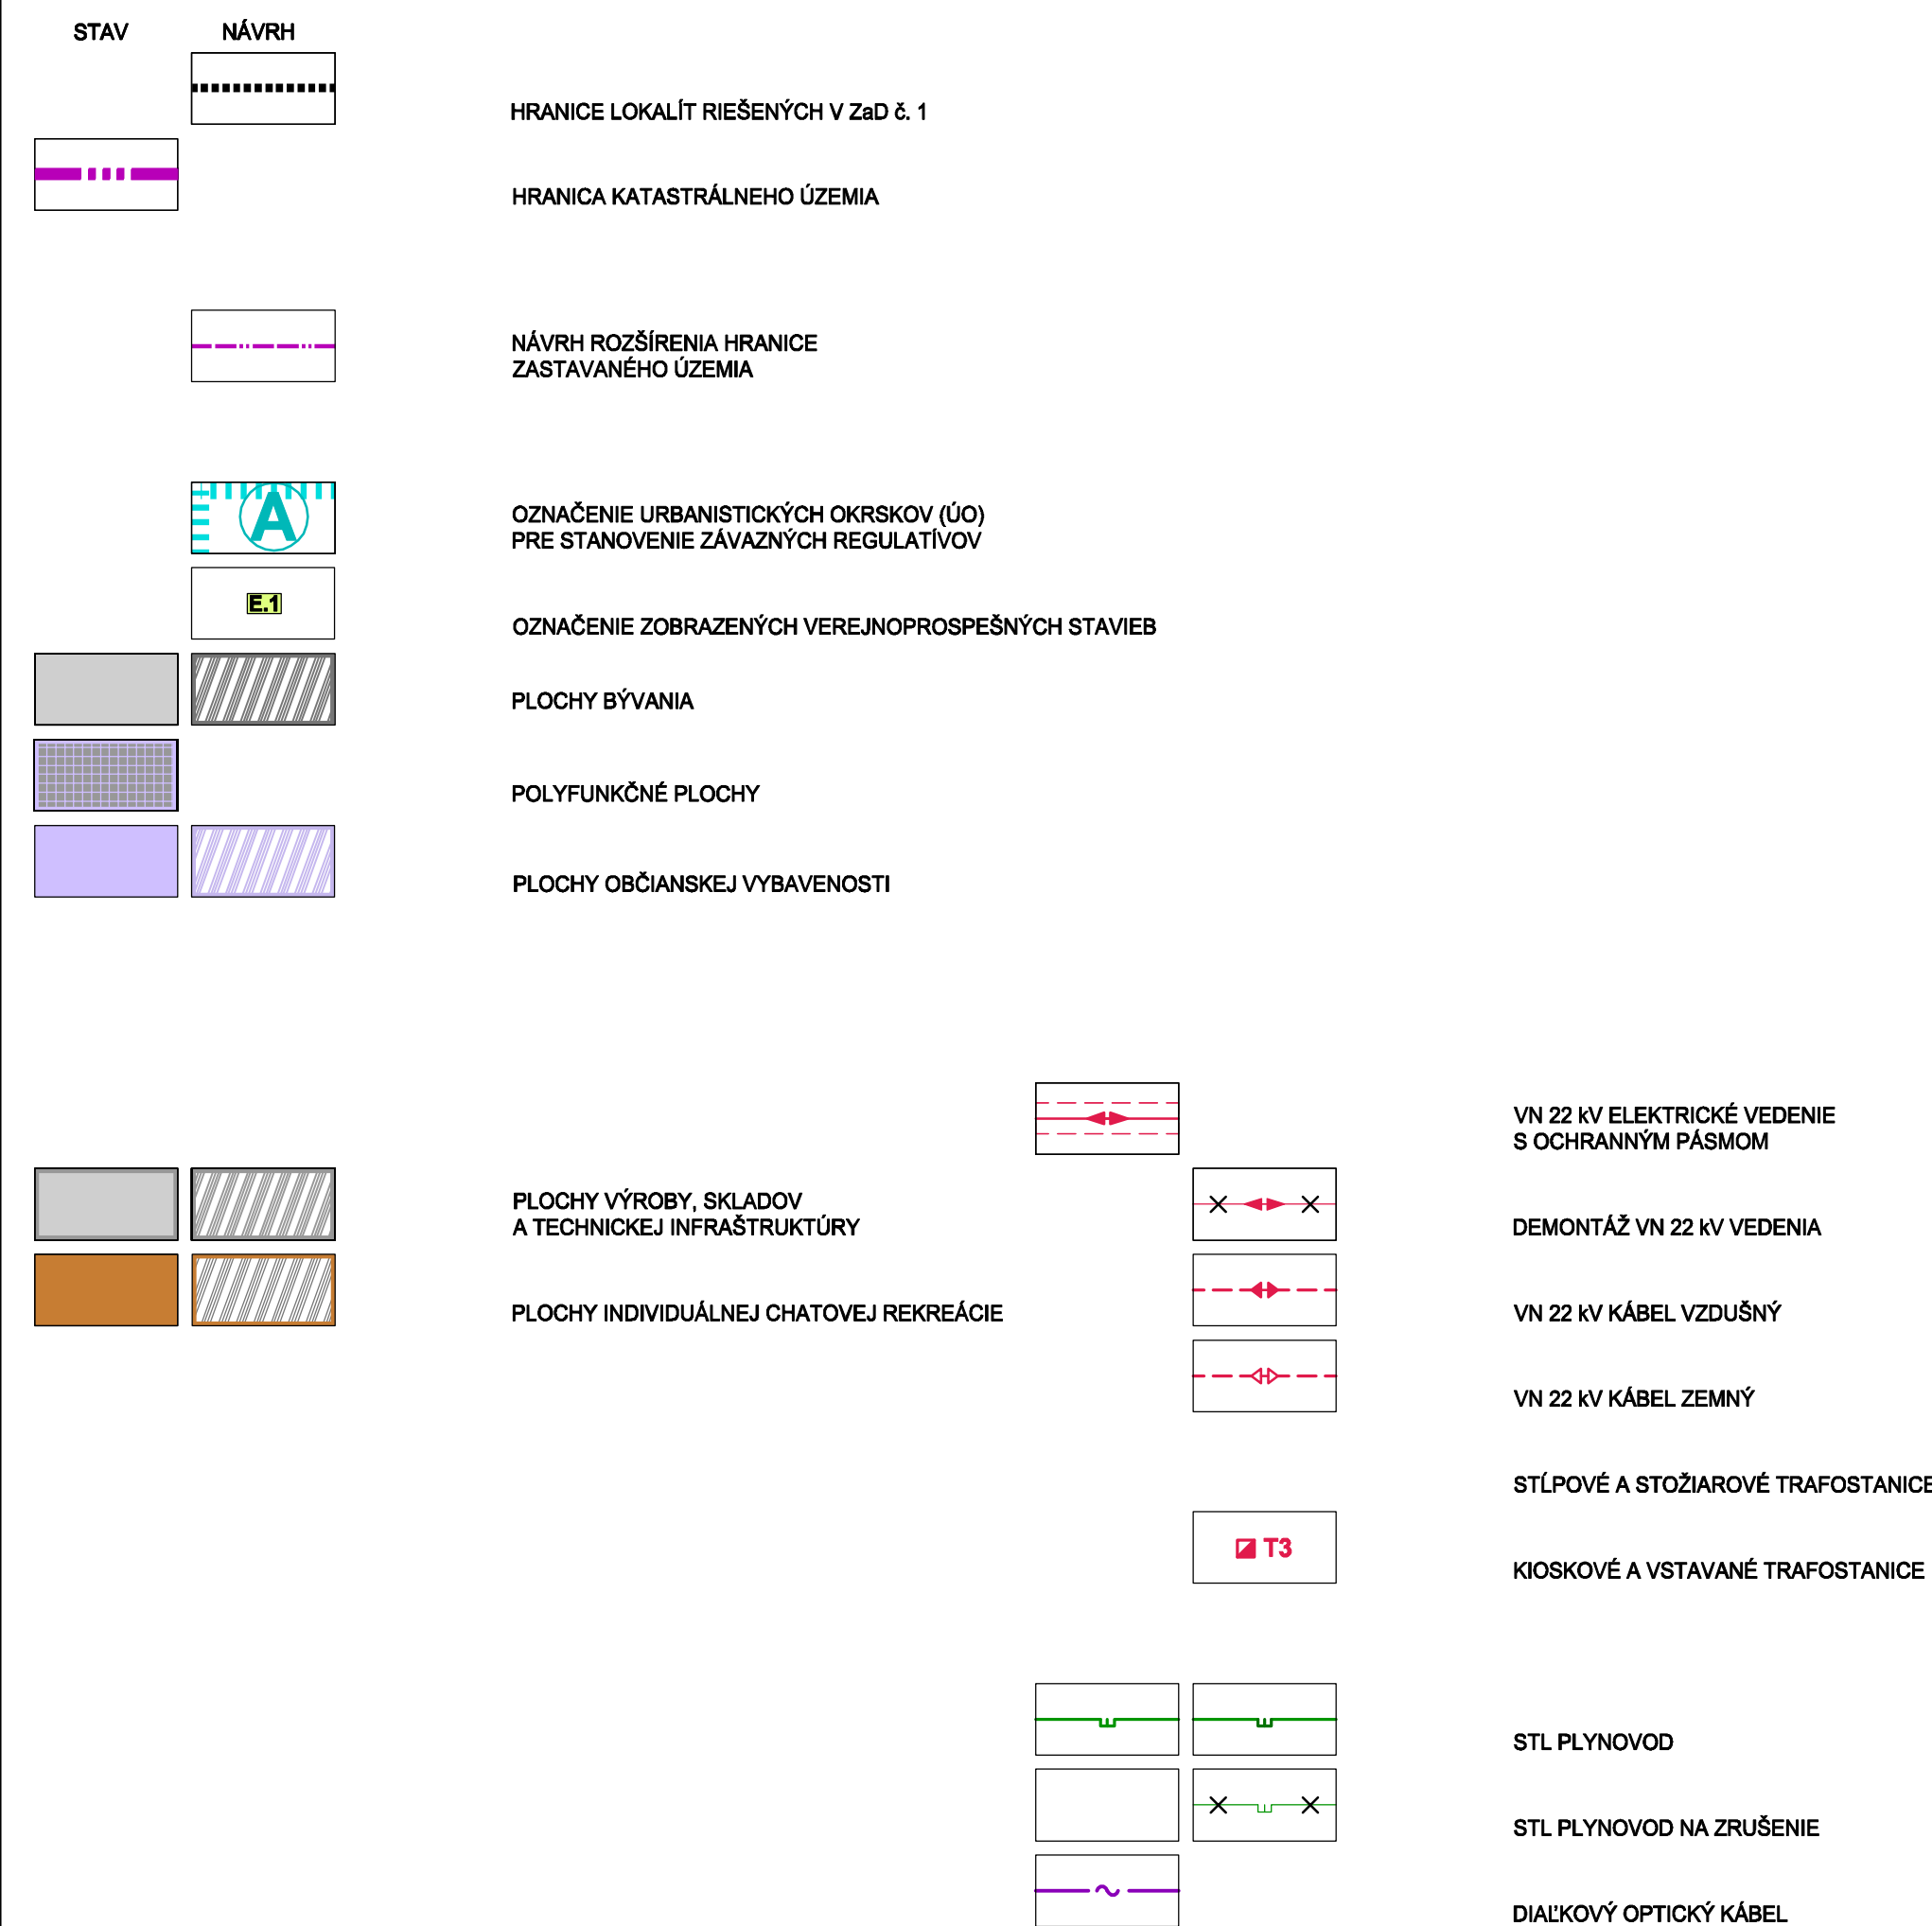


ÚPN OBCE HABOVKA

ZaD č. 1 NÁVRH RIEŠENIA

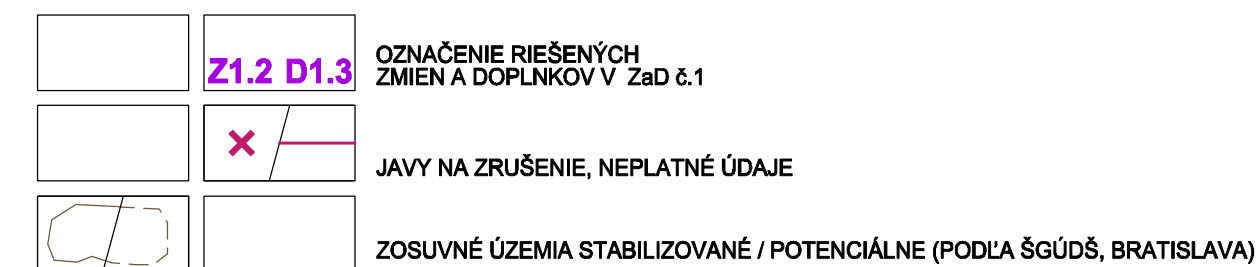


NÁVRH ZMENY FUNKCIE NA PLOCHÁCH ZADEFINOVANÝCH V PLATNOM ÚPN

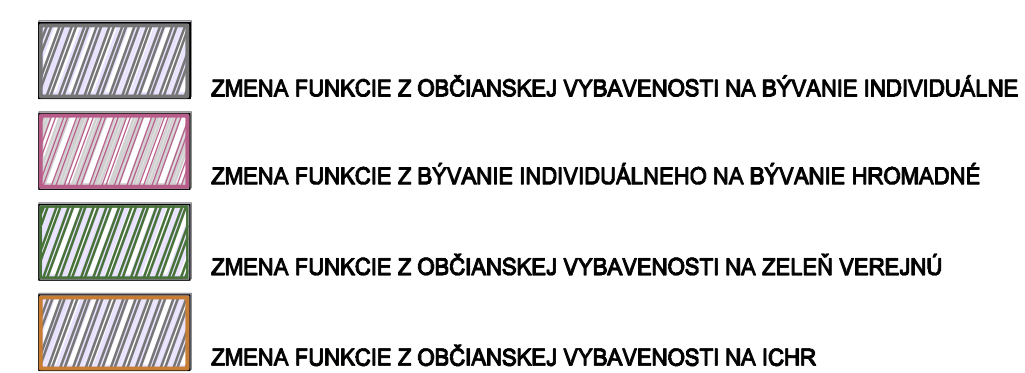

E.7 prípojky ku navrhovaným trafostaniciam

E.10 navrhované trafostanice

E.13 prekládka STL plynovodu (ÚSB A.5)

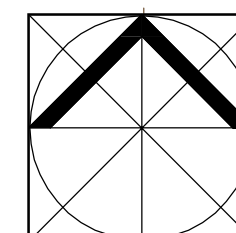


ŠMD © Geodetický a kartografický ústav (použitie na základe zmluvy č. 154-31-5046 z roku 2004)


ÚZEMNÝ PLÁN OBCE HABOVKA - ZMENY A DOPLNKY Č. 1

NÁZOV VÝKRESU:		NÁVRH VEREJNÉHO TECHNICKÉHO VYBAVENIA ENERGETIKA A TELEKOMUNIKÁCIE		STUPEŇ: NÁVRH RIEŠENIA
	OBSTARÁVATEL:	OBEČ HARCOVKA		MIERKA:
	OSO PRE OBSTARÁVANIE ÚPD:	ING. ARCH. EVA ZATKOVÁ OSVIEDČENIE REG. Č. 289		1 : 5 000
	ZHOTOVITEĽ:	Kubina - ARCHITEKTÚRA, URBANIZMUS, s.r.o		DÁTUM:
	HL. RIŠITEĽ:	ING. ARCH. ELEONÓRA HEJZLOVÁ		10 / 2021
	AUTOR:	ING. ARCH. MILADA KROPITZOVÁ A KOL.		ČÍSLO VÝKRESU:
				6

ÚPN OBCE HABOVKA

NÁVRH RIEŠENIA - ČISTOPIS

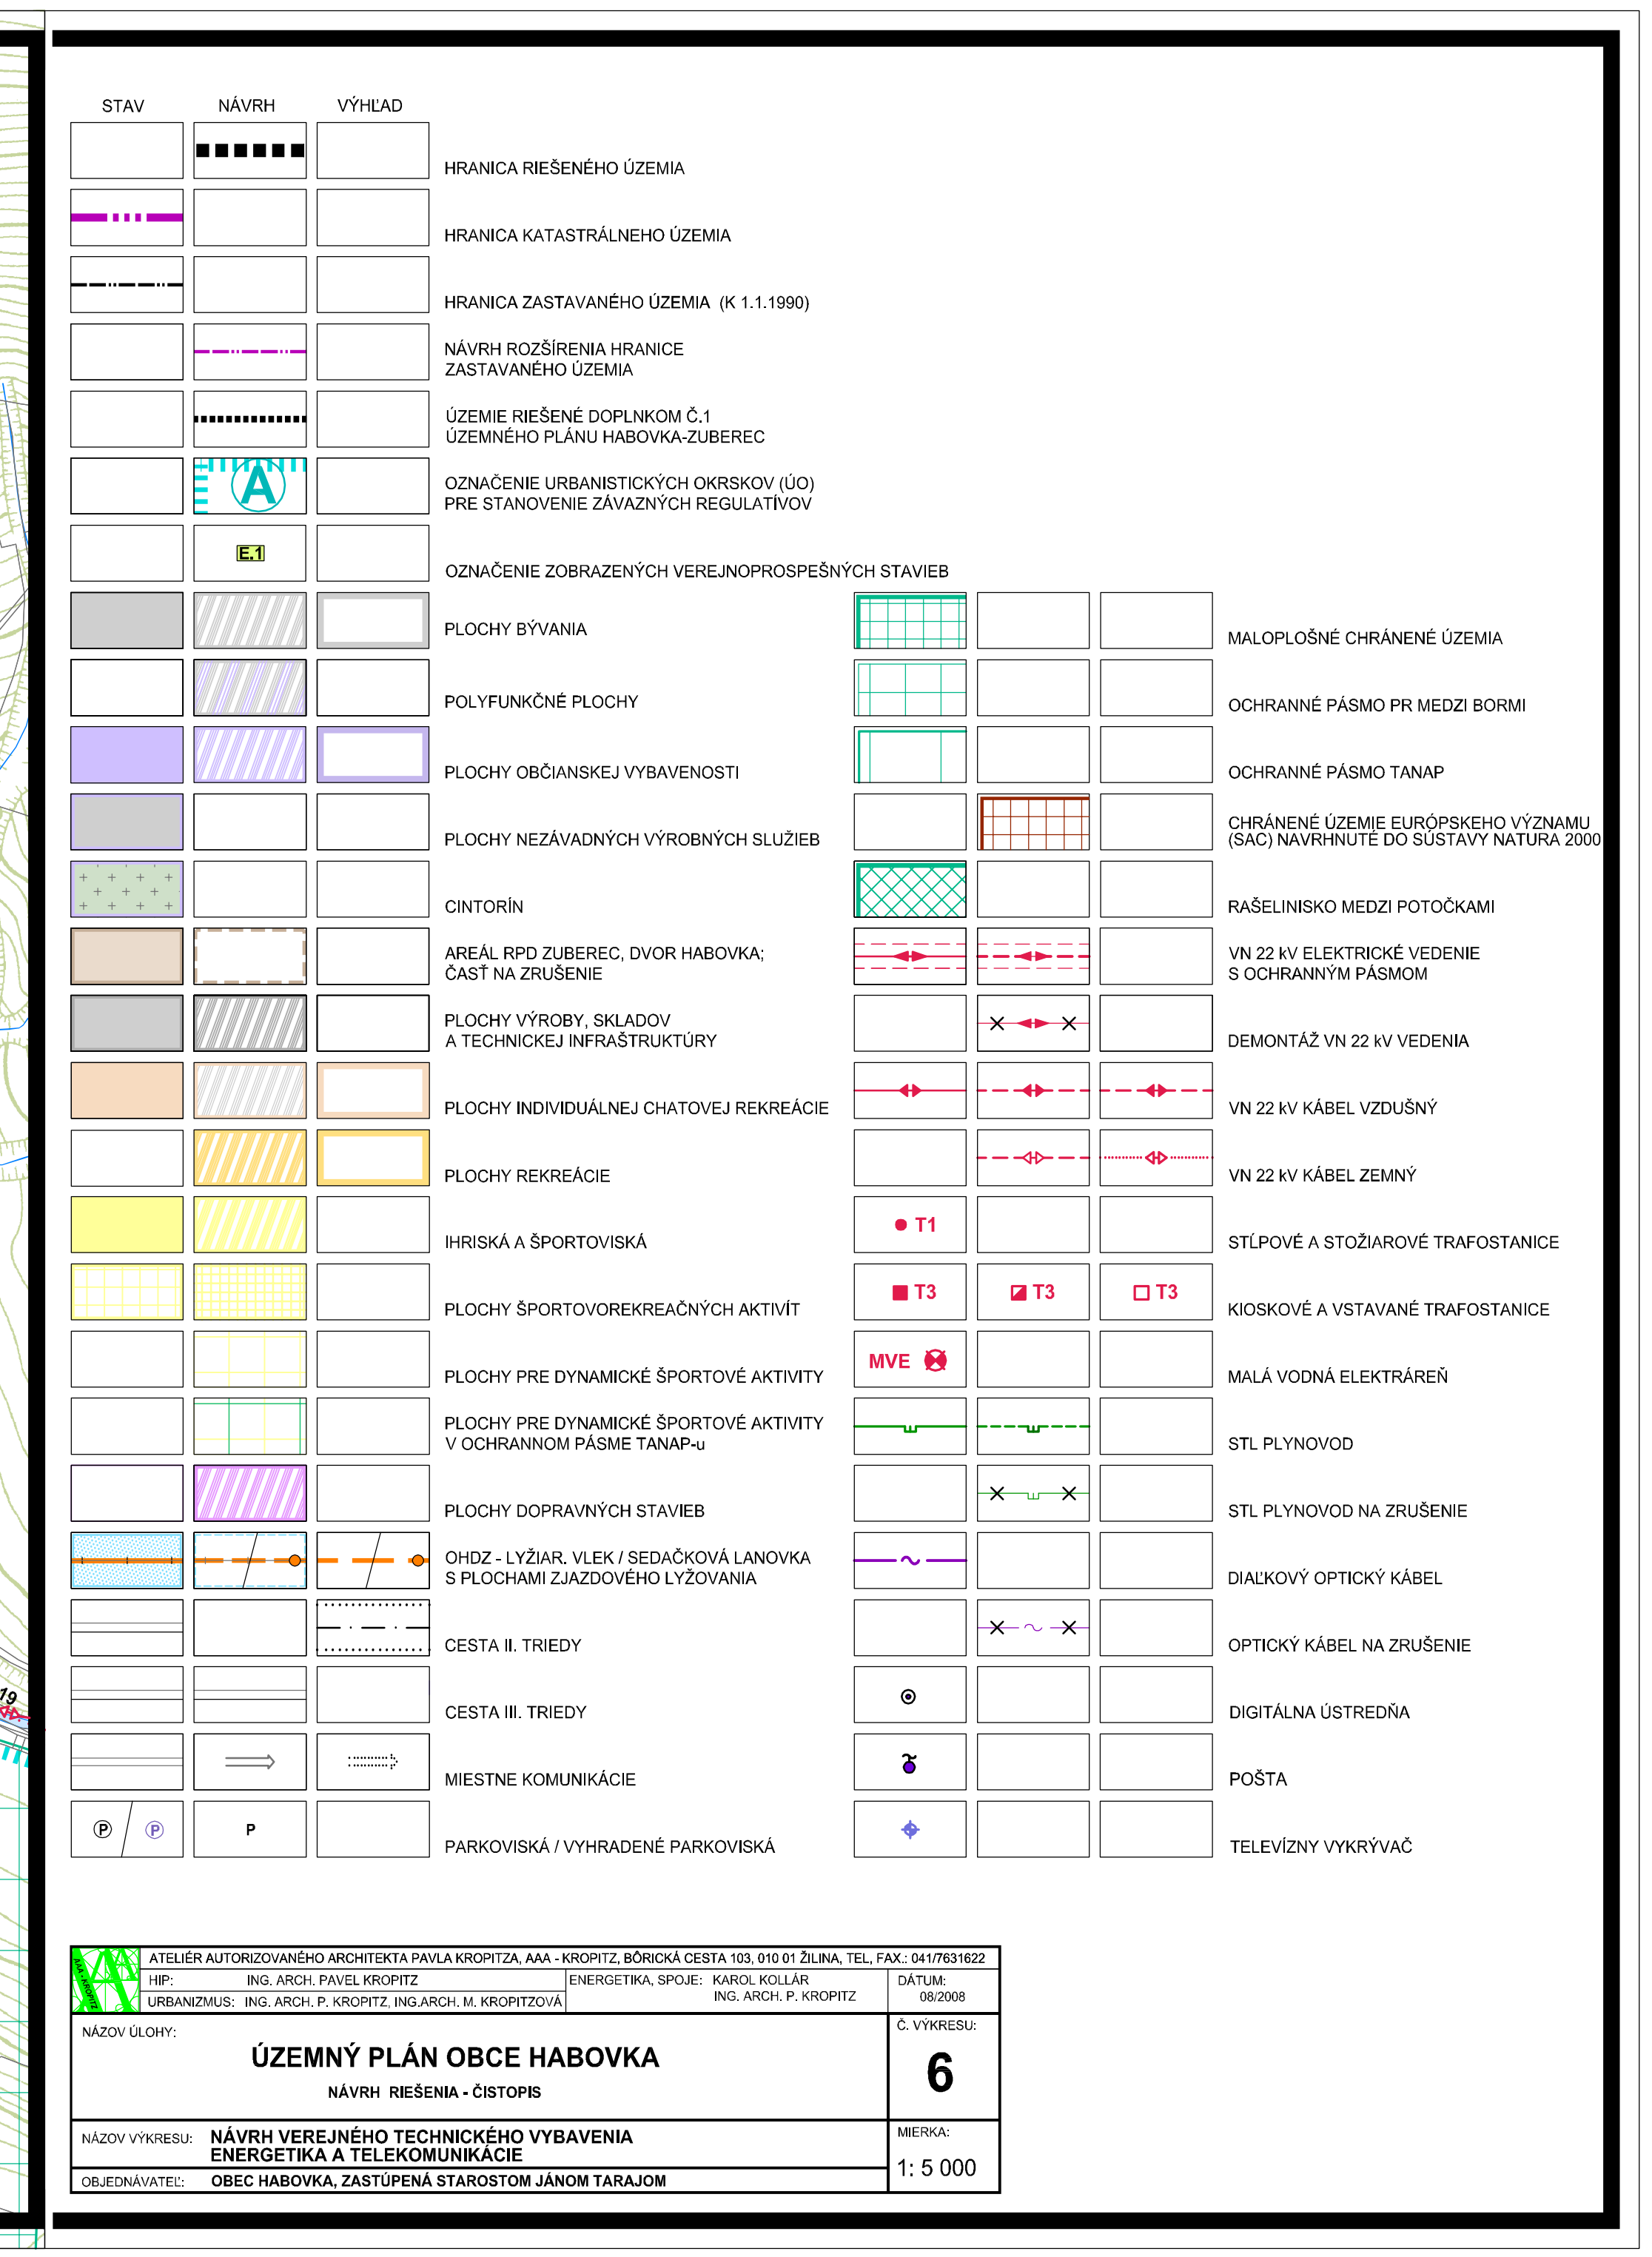

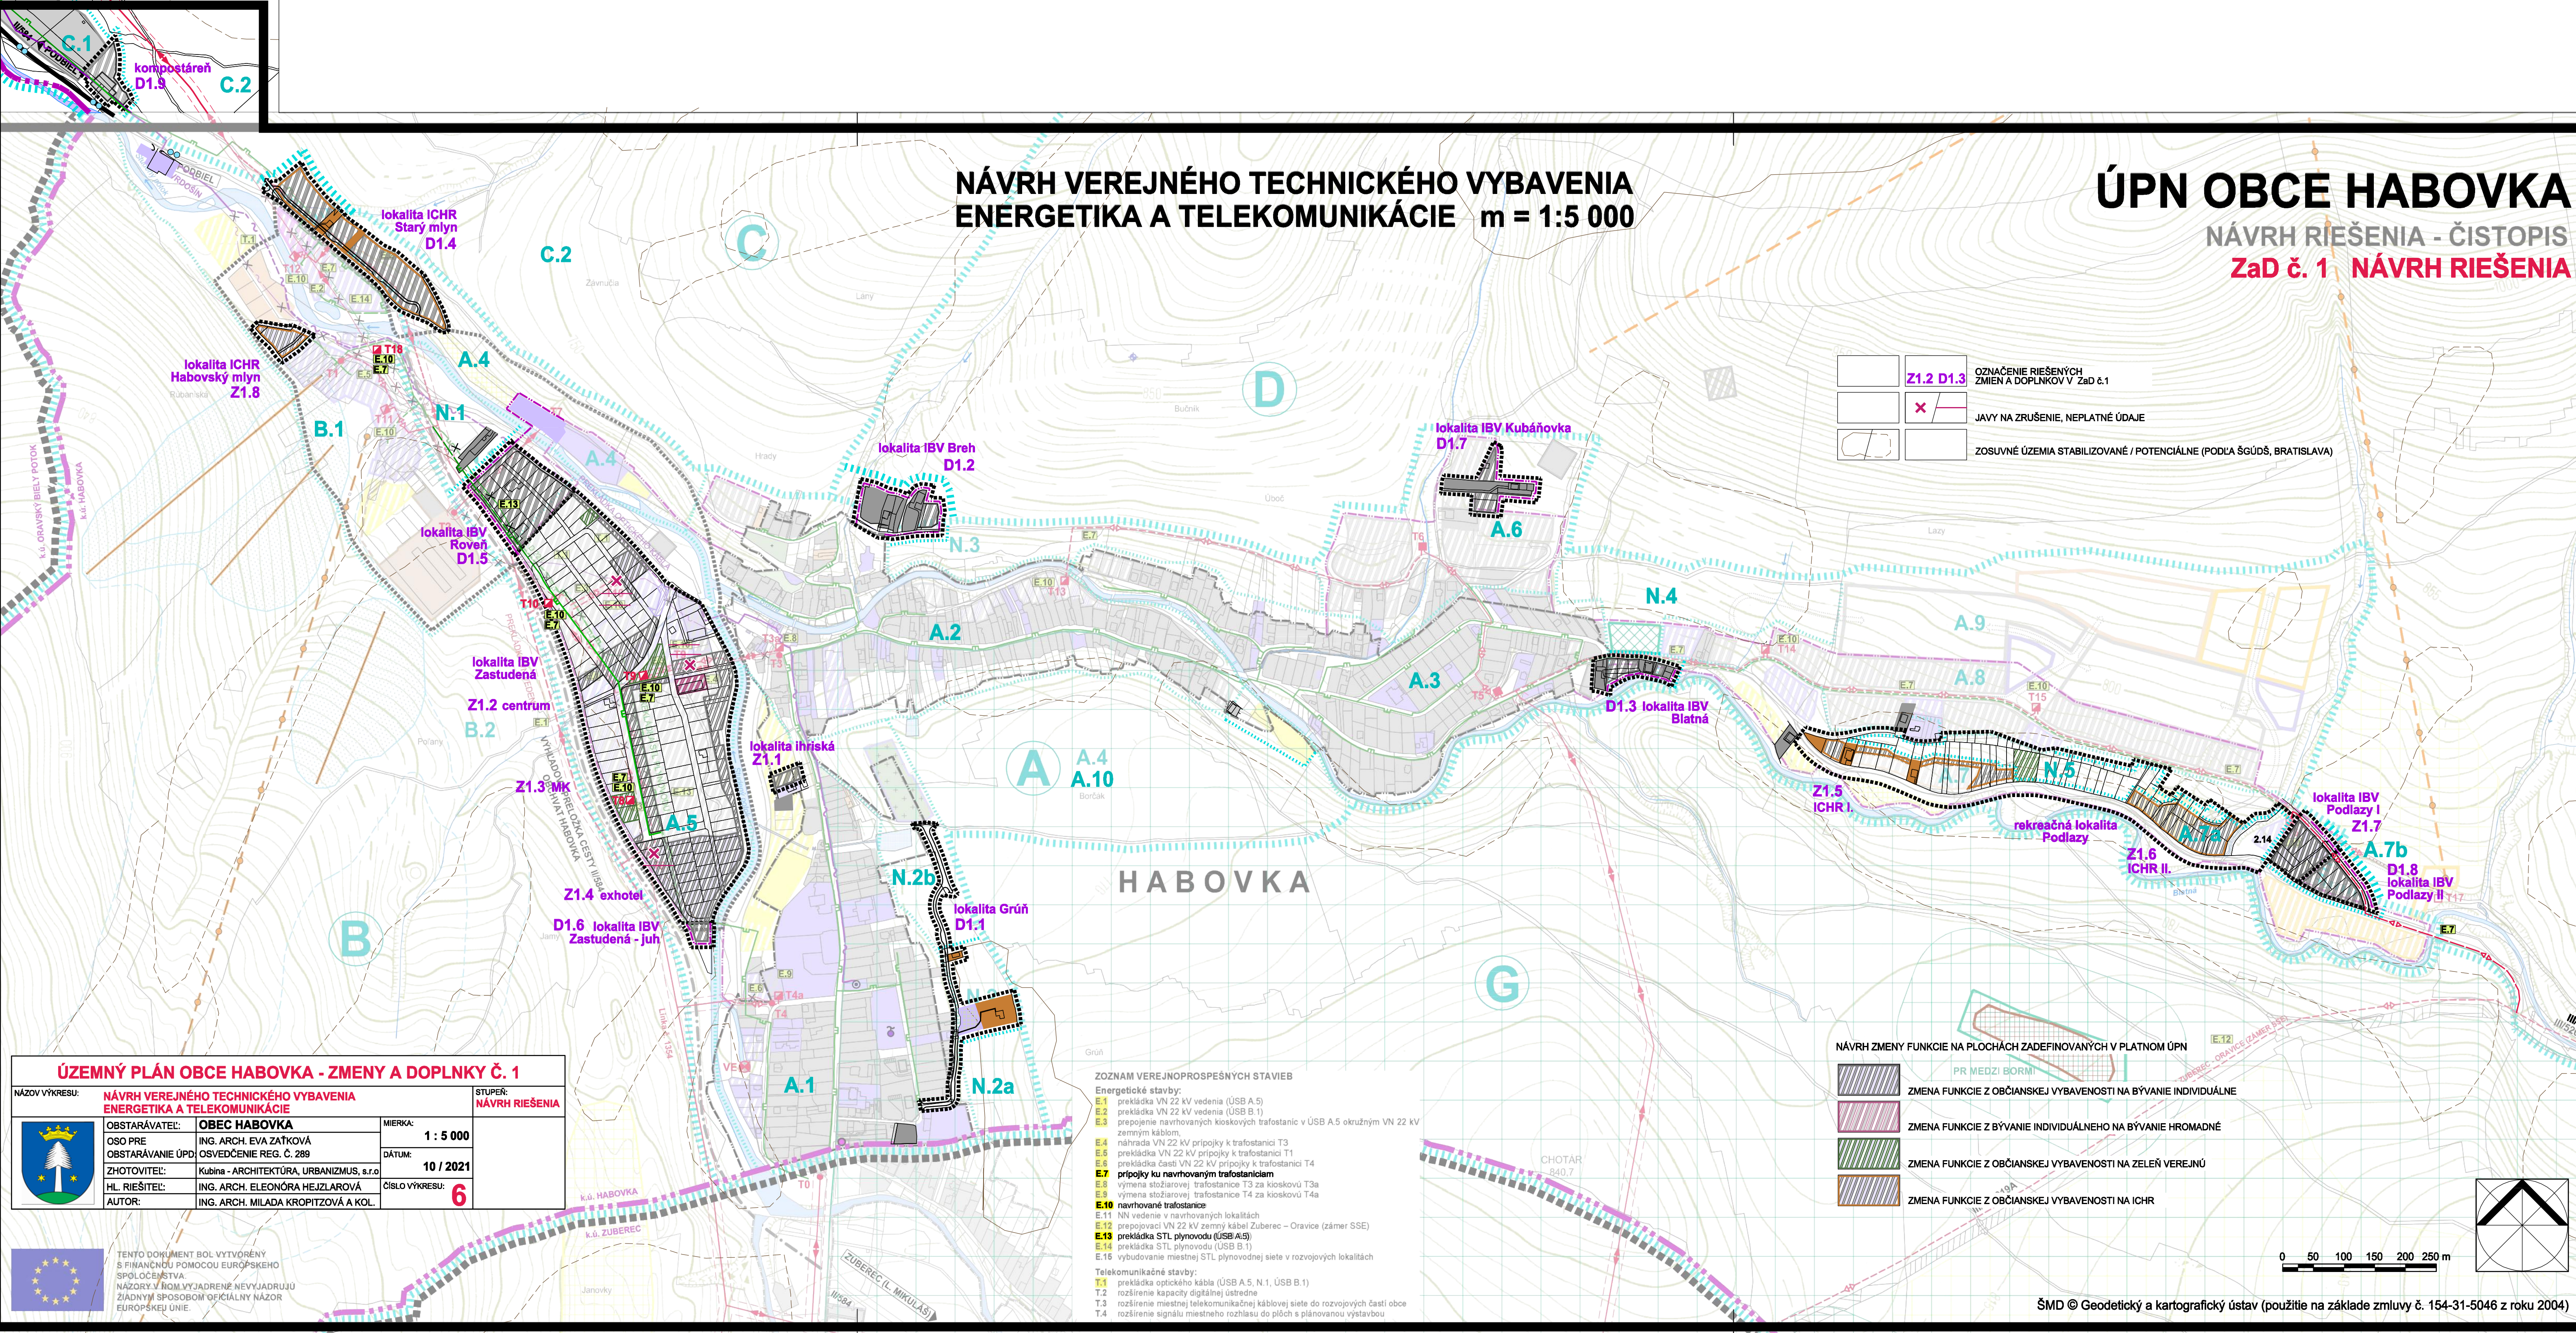

NÁVRH VEREJNÉHO TECHNICKÉHO VYBAVENIA
ENERGETIKA A TELEKOMUNIKÁCIE m = 1:5 000

ÚPN OBCE HABOVKA

NÁVRH RIEŠENIA - ČISTOPIS
ZaD č. 1 NÁVRH RIEŠENIA

	Z1.2 D1.3	OZNAČENIE RIEŠENÝCH ZMIEŇ A DOPLNKOV V ZaD č. 1
	X	JAVY NA ZRUŠENIE, NEPLATNÉ ÚDAJE
		ZOSUVNÉ ÚZEMIA STABILIZOVANÉ / POTENCIÁLNE (PODĽA ŠGÚDŠ, BRATISLAVA)

		NÁVRH ZMENY FUNKCIE NA PLOCHÁCH ZADefinovaných V PLATNOM ÚPN
		PR MEDZI BORMI
		ZMENA FUNKCIE Z OBČIANSKEJ VYBAVENOSTI NA BÝVANIE INDIVIDUÁLNE
		ZMENA FUNKCIE Z BÝVANIE INDIVIDUÁLNEHO NA BÝVANIE HROMADNÉ
		ZMENA FUNKCIE Z OBČIANSKEJ VYBAVENOSTI NA ZELENÚ VEREJNÚ
		ZMENA FUNKCIE Z OBČIANSKEJ VYBAVENOSTI NA ICHR

ZOZNAM VEREJNOPROSPEŠNÝCH STAVIEB

Energietické stavby:
E.1 prekládka VN 22 kV vedenia (USB A.5)
E.2 prekládka VN 22 kV vedenia (USB B.1)
E.3 prepojenie navrhovaných kioskových trafostaníc v USB A.5 okružným VN 22 kV zemným káblom
E.4 náhrada VN 22 kV pripojky k trafostanici T3
E.5 prekládka VN 22 kV pripojky k trafostanici T1
E.6 prekládka časti VN 22 kV pripojky k trafostanici T4
E.7 pripojky ku navrhovaným trafostaniciam
E.8 výmena stožiarovej trafostanice T3 za kioskovú T3a
E.9 výmena stožiarovej trafostanice T4 za kioskovú T4a
E.10 navrhované trafostanice
E.11 NN vedenie v navrhovaných lokalitách
E.12 prepojenie VN 22 kV zemný kábel Zuberec – Oravice (zámer SSE)
E.13 prekládka STL plynovodu (USB A.5)
E.14 prekládka STL plynovodu (USB B.1)
E.15 vybudovanie miestnej STL plynovodnej siete v rozvojových lokalitách
Telekomunikačné stavby:
T.1 prekládka optického kábla (USB A.5, N.1, USB B.1)
T.2 rozšírenie kapacity digitálnej ústredne
T.3 rozšírenie miestnej telekomunikačnej kábelovej siete do rozvojových častí obce
T.4 rozšírenie signálu miestneho rozhlasu do plôch s plánovanou výstavbou

STAV	NÁVRH	VÝHLAD
		HRANICE LOKALÍT RIEŠENÝCH V ZaD č. 1
		HRANICA KATASTRÁLNEHO ÚZEMIA
		HRANICA ZASTAVANÉHO ÚZEMIA (K 1.1.1990)
		NÁVRH ROZŠÍRENIA HRANICE ZASTAVANÉHO ÚZEMIA
		ÚZEMIE RIEŠENÉ DOPLNKOM Č.1 ÚZEMNEHO PLÁNU HABOVKA-ZUBEREC
		OZNAČENIE URBANISTICKÝCH OKRSKOV (ÚO) PRE STANOVENIE ZÁVÄZNÝCH REGULATÍV
		OZNAČENIE ZOBRAZENÝCH VEREJNOPROSPEŠNÝCH STAVIEB
		PLOCHY BÝVANIA
		POLYFUNKČNÉ PLOCHY
		PLOCHY OBČIANSKEJ VYBAVENOSTI
		PLOCHY NEZÁVADNÝCH VÝROBNÝCH SLUŽIEB
		CINTORIN
		AREÁL RPD ZUBEREC, DVOR HABOVKA, ČASŤ NA ZRUŠENIE
		PLOCHY VÝROBY, SKLADOV A TECHNICKEJ INFRAŠTRUKTÚRY
		PLOCHY INDIVIDUÁLNEJ CHATOVEJ REKREAČIE
		PLOCHY REKREAČIE
		IHRISKÁ A ŠPORTOVISKÁ
		PLOCHY ŠPORTOVOREKREAČNÝCH AKTIVÍT
		PLOCHY PRE DYNAMICKÉ ŠPORTOVÉ AKTIVITY
		PLOCHY PRE DYNAMICKÉ ŠPORTOVÉ AKTIVITY V OCHRANOM PÁSME TANAP-u
		PLOCHY DOPRAVNÝCH STAVIEB
		OHĎZ - LYŽIAR, VLEK / SEDAČKOVÁ LANOVKA S PLOCHAMI ZIAZDOVÉHO LYŽOVANIA
		CESTA II. TRIEDY
		CESTA III. TRIEDY
		MIESTNE KOMUNIKÁCIE
		PARKOVISKÁ / VYHRADENÉ PARKOVISKÁ
		PR MEDZI BORMI
		ORAVICE (zámer SSE)
		MALOPLOŠNÉ CHRÁNENÉ ÚZEMIA
		OCHRANNÉ PÁSMO PR MEDZI BORMI
		OCHRANNÉ PÁSMO TANAP
		CHRÁNENÉ ÚZEMIE EURÓPSKEHO VÝZNAMU (SAC) NAVRHNUTÉ DO SÚSTAVY NATURA 2000
		RAŠELNÍSKO MEDZI POTOČKAMI
		VN 22 kV ELEKTRICKÉ VEDENIE S OCHRANNÝM PÁSMOM
		DEMONTÁŽ VN 22 kV VEDENIA
		VN 22 kV KÁBEL VZDUŠNÝ
		VN 22 kV KÁBEL ZEMNÝ
		STŔPOVÉ A STOŽIAROVÉ TRAFOSTANICE
		KIOSKOVÉ A VYSTAVNÉ TRAFOSTANICE
		MAĽÁ VODNÁ ELEKTREÁRNĚ
		STL PLYNOVOD
		STL PLYNOVOD NA ZRUŠENIE
		DIALKOVÝ OPTICKÝ KÁBEL
		OPTICKÝ KÁBEL NA ZRUŠENIE
		DIGITÁLNA ÚSTREDŇA
		POŠTA
		TELEVÍZNY VYKRYVÁČ

ÚZEMNÝ PLÁN OBCE HABOVKA - ZMENY A DOPLNKY Č. 1			
NÁZOV VÝKRESU:	NÁVRH VEREJNÉHO TECHNICKÉHO VYBAVENIA ENERGETIKA A TELEKOMUNIKÁCIE	STUPEŇ: NÁVRH RIEŠENIA	
OBSTARÁVATEL:	OBEC HABOVKA	MIERKA:	1 : 5 000
OSO PRE OBSTARÁVANIE ÚPD:	ING. ARCH. EVA ZÁTKOVÁ	OSVIEDČENIE REG. Č. 289	
ZHOTOVITEĽ:	Kubina - ARCHITEKTÚRA, URBANIZMUS, s.r.o.	DÁTUM:	10 / 2021
HL. RIEŠITEĽ:	ING. ARCH. ELEONÓRA HEJZLAROVÁ	ČÍSLO VÝKRESU:	6
AUTOR:	ING. ARCH. MILADA KROPITZOVÁ A KOL.		



TENTO DOKUMENT BOL VYTVORENÝ S FINANČNOU POMOCOU EURÓPSKEHO SPOLUČEŇSTVA. NÁZORY V ŇOM VYJADRENÉ NEVYJADRUJÚ ŽIADNYM SPÔSOBOM OFICIÁLNY NÁZOR EURÓPSKEJ UNIE.

ATELIER AUTORIZOVANÉHO ARCHITEKTA PAVLA KROPITZA, AAA - KROPITZ, BŔRICKÁ CESTA 103, 010 01 ŽILINA, TEL. FAX: 041/7631622	
THP: ING. ARCH. PAVEL KROPITZ	ENERGETIKA, SPOJE: KAROL KOLLAR
URBANIZMUS - ING. ARCH. P. KROPITZ, ING. ARCH. M. KROPITZOVÁ	ING. ARCH. P. KROPITZ
NÁZOV ÚLOHY:	Č. VÝKRESU
NÁVRH RIEŠENIA - ČISTOPIS	
ÚZEMNÝ PLÁN OBCE HABOVKA	
NÁVRH RIEŠENIA - ČISTOPIS	
NÁZOV VÝKRESU:	NÁVRH VEREJNÉHO TECHNICKÉHO VYBAVENIA ENERGETIKA A TELEKOMUNIKÁCIE
OBJEDNÁVATEĽ:	OBEC HABOVKA, ZASTÚPENÁ STAROSTOM JÁNOM TARAJOM
MIERKA:	1 : 5 000