


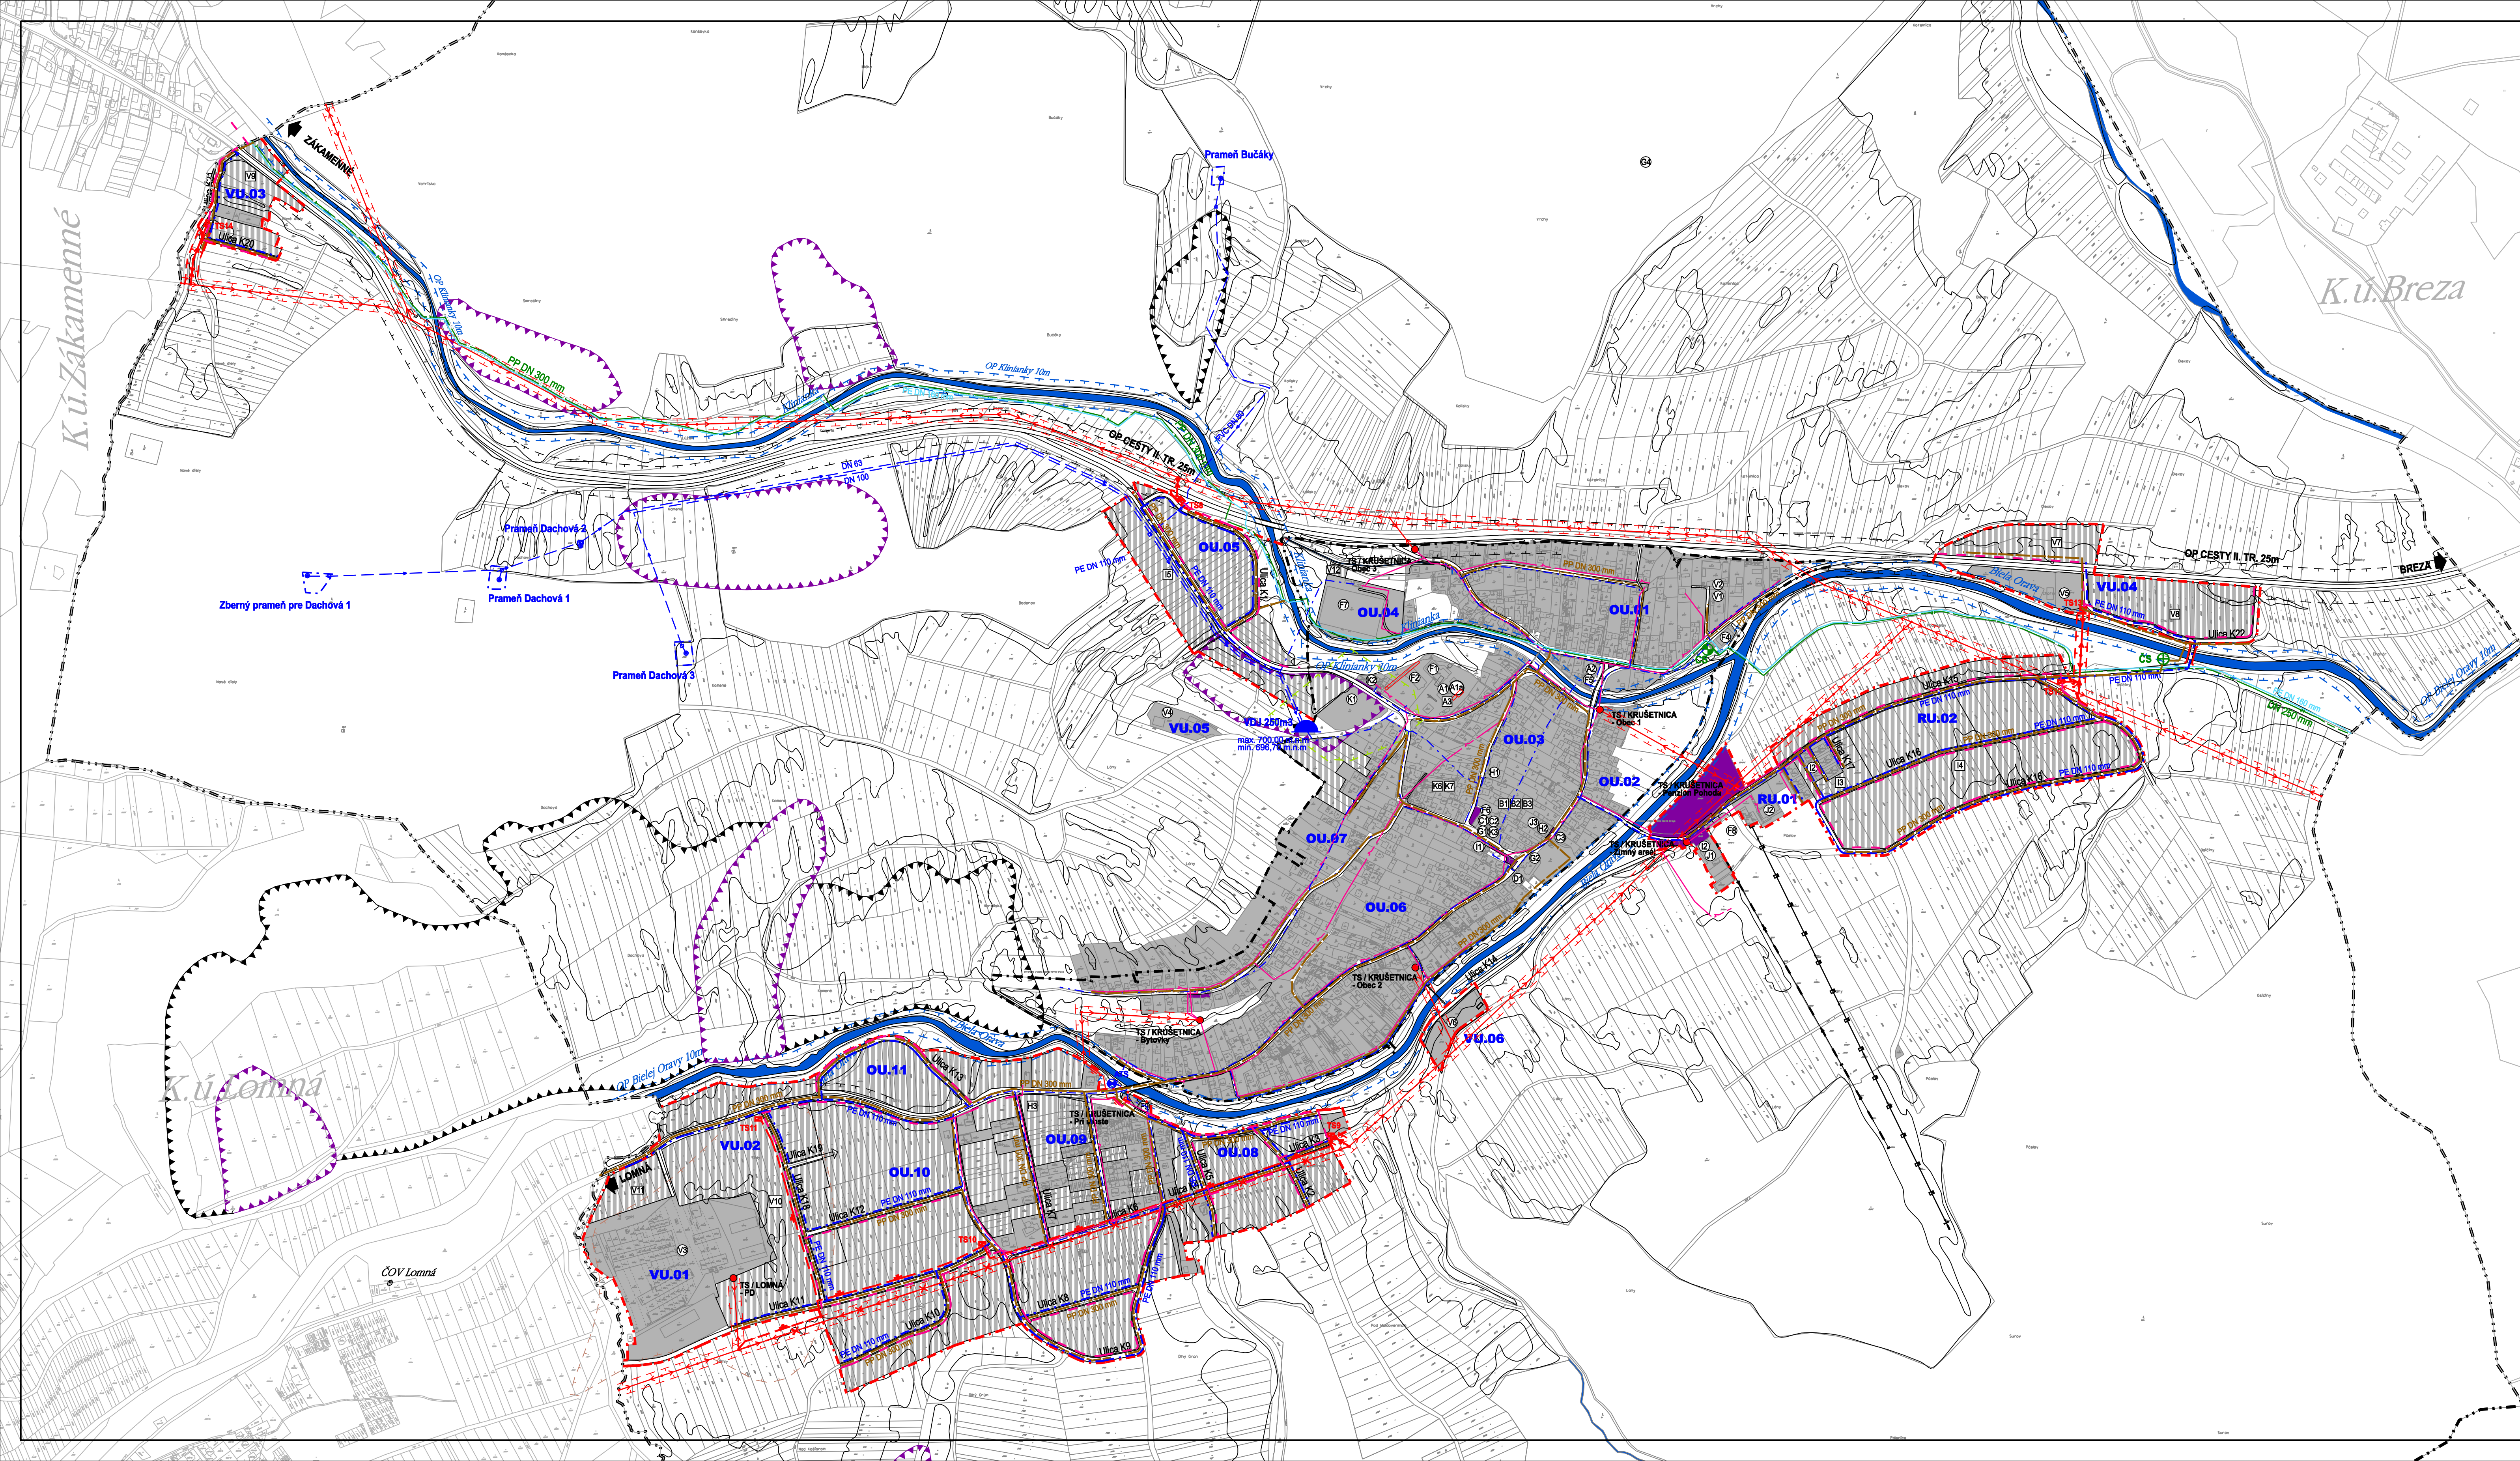

- OBČIANSKA VYBAVENOSŤ**
- 1. SOCIÁLNA INFRAŠTRUKTÚRA**
- A - ŠKOLSTVO**
- [A1] ZÁKLADNÁ ŠKOLA, ŠKOLSKÝ KLUB, [A1b] JEDLEŇ, KUCHYŇA, [A2] MATERSKÁ ŠKOLA, [A3] ROZŠÍRENIE ZŠ, [A4] ROZŠÍRENIE MŠ,
- B - ZDRAVOTNÍCTVO A SOCIÁLNE SLUŽBY**
- [B1] DSS A SS RPE DOPELÁCH, [B2] SOCIÁLNE SLUŽBY (ADOS), [B3] SÚKROMNÉ AMBULANCIE
- C - SPRÁVA A RIADENIE**
- [C1] OBECNÝ ÚRAD, [C2] MATRIKA, [C3] RÍMSKO-KATOLICKÝ FARSKÝ ÚRAD,
- D - OCHRANA PRED POŽIARMI**
- [D1] POŽIARNÁ ZBEROVKA
- 2. KOMERČNÁ INFRAŠTRUKTÚRA**
- F - TELOVÝCHOVA A ŠPORT**
- [F1] ŠKOLSKÁ TELOVÝCHOVA, [F2] VIACÚČELOVÉ IHRISKO PRI ZŠ, [F3] VÝHLAŇA PRI ZŠ, [F4] TENISOVÉ IHRISKO, [F5] DETSKÉ IHRISKO PRI MŠ, [F6] STOLNOCENISOVÁ HALA, [F7] ŠPORTOVÝ AREÁL S FUTBALOVÝM IHRISKOM + ŠATNE, [F8] SKI KRUŠETNICA - AREÁL ZIMNÝCH ŠPORTOV (VLEK, LANOVKA, ZIAZDOVKY, BAZÉN, DETSKÉ IHRISKO), [F9] IHRISKO SHLY
- G - KULTÚRNE ZARIADENIE**
- [G1] KULTÚRNY DOM S VIACÚČELOVOU SÁLOU, [G2] RÍMSKO-KATOLICKÝ KOSTOL sv.MICHALA ARCHANJELA, [G3] DISKO - KLUVAJT, [G4] ROZHLADNÁ VROHY
- H - MALOOBCHOH**
- [H1] POTRAVINY COOP, [H2] MÚZEUM KÁVY - PRAŽAREN + PREDAJ KÁVY, [H3] ROZLIČNÝ TOVAR
- I - VEREJNÉ UBYTOVANIE**
- [I1] URBÁRSKY DOM - PENZIÓN PRI OÚ, [I2] PENZIÓN POHODA + 9 REKREAČNÝCH CHÁT,
- J - VEREJNÉ STRAVOVANIE**
- [J1] PENZIÓN POHODA, [J2] OBJEKT STRAVOVANIA PRI LANOVKE, [J3] MÚZEUM KÁVY - PRAŽAREN + PREDAJ KÁVY,
- K - SLUŽBY**
- [K1] CINTORÍN, [K2] DOM SMŮTKU, [K3] POŠTA, [K4] INFORMÁCIE, [K5] POŠTOVACIE SLUŽBY, [K6] ÚČTOVNÍCTVO, FINANČNÉ PORADENSKÉ SLUŽBY
- VÝROBA A TECHNICKÁ VYBAVENOSŤ**
- [V1] MSJ GROUP s.r.o., [V2] ORAVSKÁ STAVEBNÁ-CESTNÁ SPOLOČNOSŤ s.r.o., [V3] ROLNÍCKE DRUŽSTVO SO SÍDLOM V ZÁKAMENNOM, [V4] FARMA, [V5] SKLADOVÉ HOSPODÁRSTVO PRI CESTE II/503, [V6] OBORA, [V7] [V8] ZMIEŠANÉ ÚZEMIE - OBČIANSKA VYBAVENOSŤ+VÝROBA, SKLADY, TECHNICKÁ VYBAVENOSŤ, [V9] VÝROBNÉ ÚZEMIE - VÝROBA, SKLADY, TECHNICKÁ VYBAVENOSŤ, [V10] ZBERNÝ DVOR, [V11] KOMPOSTÁREŇ,

LEGENDA

VYMEZUJÚCE JAVY

STAV	NÁVRH	VÝHĽAD
HRANICA KATASTRÁLNEHO ÚZEMIA OBCE		
HRANICA ZASTAVANÉHO ÚZEMIA OBCE K 1.1.1990		
HRANICA SKUTOČNE ZASTAVANÉHO ÚZEMIA OBCE		
HRANICA OCHRANNÝCH PÁSIEM VŠETKEHO DRUHU FARBY PODLA JAVU		
HRANICE REGULOVANÝCH PLOCH		
OZNAČENIE REGULOVANÝCH PLOCH		
OZNAČENIE ULÍC		

LEGISLATÍVNE REGULATÍVY

HRANICE PARCEL - (KN - C)	
---------------------------	--

FUNKČNÉ REGULATÍVY

PLOCHY ZASTAVANÉHO ÚZEMIA	
VODNÉ TOKY	
SVAHOVÉ DEFORMÁCIE POTENCIÁLNE	
SVAHOVÉ DEFORMÁCIE STABILIZOVANÉ	

VODNÉ HOSPODÁRSTVO

VODOJEM	
VODNÝ ZDROJ	
PHO ZDROJ PITNÝCH VÔD I.	
PRÍRODNÉ VODOVODNÉ POTRUBIE	
ORAVSKÝ SKUPINOVÝ VODOVOD - PRÍRODNÉ POTRUBIE	
ROZVÁDZACIE VODOVODNÉ POTRUBIE	
AUTOMATICKÁ TLAKOVÁ STANICA	

KANALIZÁCIA ORAVSKÉHO REGIÓNU - ZBERAČ

KANALIZÁCIA ORAVSKÉHO REGIÓNU - ZBERAČ VÝTLAK

KANALIZÁCIA - ULIČNÁ STOKA

PREČERPÁVACIA STANICA

ENERGETIKA

VZDUŠNÉ VEDENIE ELEKTRICKEJ ENERGIE VN (22KV)	
KÁBLOVÉ VEDENIE ELEKTRICKEJ ENERGIE VN (22KV)	
VZDUŠNÉ VEDENIE ELEKTRICKEJ ENERGIE VN (22KV) PRELOŽIT	
TRANSFORMÁTOROVÉ STANICE KIOSKOVÉ/STĽPOVÉ	
VZDUŠNÉ VEDENIE ELEKTRICKEJ ENERGIE NN	
KÁBLOVÉ VEDENIE ELEKTRICKEJ ENERGIE NN	

ARCHITEKTONICKÝ ATELIER **GAM** s.r.o., NÁM. A. HLINKU 27, RUŽOMBEROK

NÁZOV DOKUMENTÁCIE:

ÚZEMNÝ PLÁN OBCE KRUŠETNICA

NÁZOV VÝKRESU:

VÝKRES RIEŠENIA VEREJNÉHO TECHNICKÉHO VYBAVENIA

OBJEDNÁVATEL DOKUMENTÁCIE:

OBEC KRUŠETNICA

AUTORI RIEŠENIA:

ING.ARCH. DÁVID GOČ, AUTORIZOVANÝ ARCHITEKT

ODBOBNÁ SPOLUPRÁCA:

ING.ARCH. MARIÁN GOČ, ING.PETER GAŽÍK, ING.VLADIMÍR OTTO, ING.IVANA HORVÁTOVÁ, ZUZANA TAKÁČOVÁ

ČÍSLO ZÁKAZKY:

20005-20

DÁTUM:

JUN 2021

MIERKA VÝKRESU:

1:5000

ČÍSLO VÝKRESU:

4

OZNAČENIE REGULOVANÝCH PLOCH

OBYTNÉ ÚZEMIE (OU)

OU.01 - POD CESTOU II/503

OU.02 - PRI BIELEJ ORAVE

OU.03 - STRED I.

OU.04 - STRED II.

OU.05 - BODOROV

OU.06 - POPRI CESTE III/2271

OU.07 - NAD BYTOVKOU

OU.08 - POD MLODOVENINOM

OU.09 - SHLY II.

OU.10 - SHLY III.

OU.11 - SHLY IV.

REKREAČNÉ ÚZEMIE (RU)

RU.01 - SKI KRUŠETNICA

RU.02 - REKREAČNÁ ZÓNA PČELOV

VÝROBNÉ ÚZEMIE (VU)

VU.01 - ROLNÍCKE DRUŽSTVO

VU.02 - VÝROBNÁ ZÓNA SHLY III.

VU.03 - ZMIEŠANÉ ÚZEMIE NOVÉ DIELY

VU.04 - ZMIEŠANÉ ÚZEMIE OLEXOV, CHOTÁR

VU.05 - FARMA LÁNY

VU.06 - OBORA LÁNY