ÚZEMNÝ PLÁN REGIÓNU NITRIANSKEHO KRAJA

KONCEPT - POLYCENTRICKÝ VARIANT


2021

VÝKRES 2 P

KOMPLEXNÝ VÝKRES PRIESTOROVÉHO USPORIADANIA A FUNKČNÉHO VYUŽÍVANIA ÚZEMIA.

M = 1 : 100 000

0 1,25 2,5 5 7,5 10 km

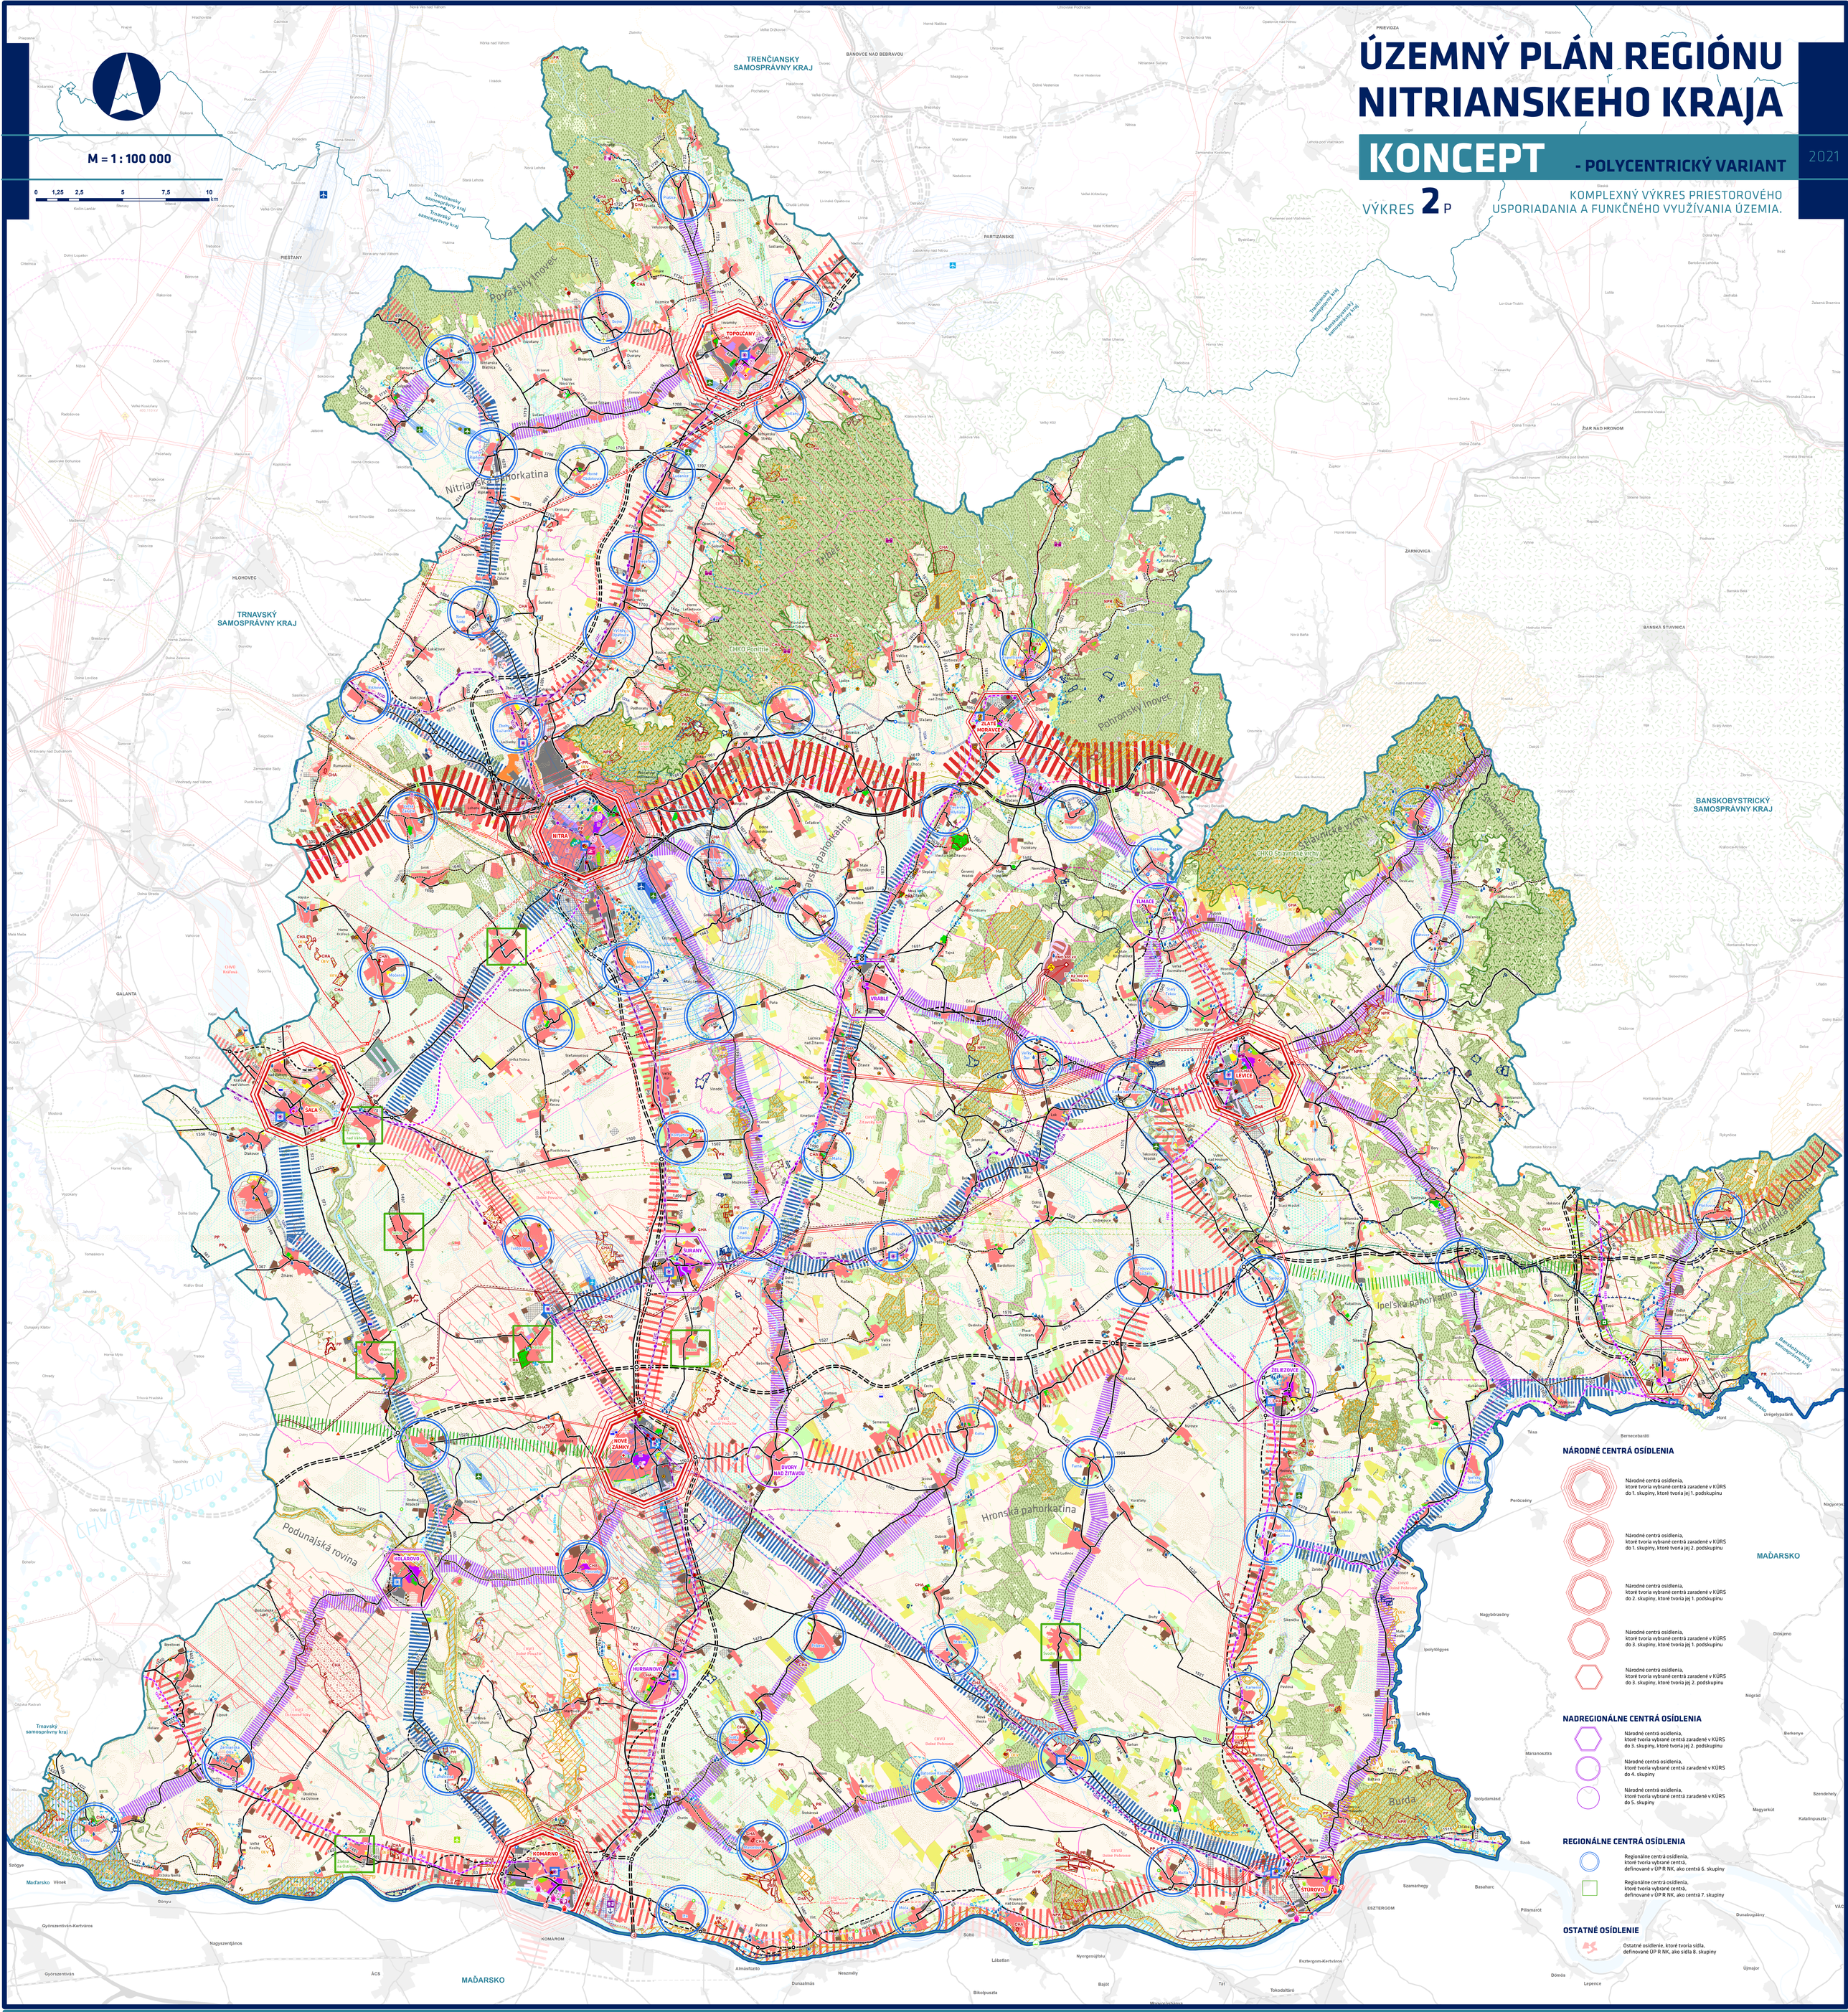

LEGENDA

HRANICE
- štátna hranica SR
- hranica riešeného územia Nitrianskeho kraja
- hranica - kraje
- hranica - okresy
- hranica - obce

HRANIČNÝ PRIECHOD
- na rýchlostnej ceste R
- na ceste 1. triedy
- na ceste 3. triedy
- na železničnej dráhe

LETISKO
- medzinárodné verejné letisko
- národné neverejné letisko
- letecké práce v poľnohospodárstve
- športové letisko
- návrh letiska podľa ÚPN-O

HELIPORT
- heliport

POZEMNÉ ZARIADENIA LETISKA
- radar

PRÍSTAV
- nákladný prístav
- osobný prístav

ŽELEZNIČNÝ UZOL
- železničná stanica
- železničná stanica nesamostatná
- zastávka
- železničná stanica nesamostatná - návrh na opätovné uvedenie do prevádzky
- zastávka - návrh na opätovné uvedenie do prevádzky
- dopravňa
- dopravňa - návrh na opätovné uvedenie do prevádzky
- dopravňa
- pohraničná prechodová stanica
- výhybňa

TERMINÁL INTEGROVANEJ DOPRAVY
- terminál

INTERMODÁLNY UZOL
- prekladisko
- terminál kombinovanej prepravy
- prekladisko širokorozchodnej železnice

KOMPA
- riečna kompa

ELEKTRICKÉ ZARIADENIA - ENERGETICKÉ
- fotovoltika - FTVE
- fotovoltika - FVE
- biomasa
- bioplyn
- kogeneračná jednotka
- zemný plyn
- plyn COV

ELEKTRICKÉ ZARIADENIA - ELEKTRICKÉ
- jadrová elektráreň
- elektrická stanica 400 kV
- elektrická stanica 200 kV
- rozvodňa 400 kV
- rozvodňa 110 kV

ELEKTRICKÉ ZARIADENIA - VODNÉ
- vodná elektráreň
- malá vodná elektráreň

ZARIADENIA VODNÉHO HOSPODÁRSTVA
- zemný vodojem na diaľkovom privádzači
- vodojem
- vodárenský zdroj
- čistiareň odpadových vôd

ROPOVODNÉ A PRODUKTOVODNÉ ZARIADENIA
- prečerpávacia stanica

PLYNOFIKAČNÉ ZARIADENIA
- prepúšťacia stanica plynu
- kompresorová stanica plynu

SKLÁDKY ODPADU
- prevádzkovaná skládka

ENVIRONMENTÁLNE ZÁŤAŽE
- pravdepodobná záťaž
- potvrdená záťaž

BANSKÉ DIELA
- staré banské dielo

KULTÚRNOHISTORICKÉ HODNOTY
- pamiatková rezervácia / zóna
- národná kultúrna pamiatka (hrad, zrúcanina)
- múzeum a galéria
- národná kultúrna pamiatka s vyhláseným OP

NÁVRH MIGRAČNÝCH OBJEKTOV
podľa Environmentálnej štúdie Nitrianskeho kraja
- podzemné
- nadzemné

DOPRAVNÉ KRIŽOVANIA
- MÚK na rýchlostnej ceste
- MÚK na diaľnici a rýchlostnej ceste mimo riešeného územie NSK
- napojenie na ceste 1. triedy

ELEKTRICKÉ VEDENIE
- ZVN 2x400 kV
- ZVN 400 kV
- VVN 220 kV
- VN 110 kV
- VN 110 kV - podzemné

PLYNOVODY
- medzištátny
- tranzitný

PRODUKTOVODY
- ropovod
- produktovod
- produktovod - mimo prevádzky

OCHRANNÉ PÁSMA ATÓMOVEJ ELEKTRÁRNE
- vyhradené územie AE Mochovce
- zóna havarijného plánovania 5 km
- zóna havarijného plánovania 10 km
- zóna havarijného plánovania 21 km

OCHRANNÉ A BEZPEČNOSTNÉ PÁSMA LETECKEJ DOPRAVY
- ochranné a bezpečnostné pásma letiska
- ochranné a bezpečnostné pásma heliportu
- prekážkové roviny letiska
- ochranné pásma leteckých pozemných zariadení

OCHRANNÉ PÁSMA ROPOVODOV A PRODUKTOVODOV
- OP produktovod - 300 m
- OP ropovodov - 150 m
- OP produktovod - potrubie mimo prevádzky - 300 m

BEZPEČNOSTNÉ PÁSMO PLYNOVODU
- BP plynu - 250 m

CYKLOTRASY
- turistická trasa EUROVELO 6
- značené cyklotrasy

VODNÝ TOK
- rieky
- potoky a kanále

CESTNÁ SIEŤ
© Model cestnej siete, Slovenská správa ciest, Cestná databanka 01.01.2020 (aktualizované, upravené a doplnené)
- rýchlostná cesta
- privádzač rýchlostnej cesty
- cesta 1. triedy
- cesta 2. triedy
- cesta 3. triedy

ŽELEZNIČNÉ DRÁHY
- hlavná trať
- vedľajšia trať
- vedľajšia trať - návrh na opätovné uvedenie do prevádzky
- železničná vlečka
- širokorozchodná železnica

ÚZEMNÁ OCHRANA PRÍRODY
- maloplošné chránené územie
- územia európskeho významu sústavy NATURA 2000
- chránené vtáčie územia sústavy NATURA 2000
- veľkoplošné chránené územia
- ochranné pásmo liečivých vôd
- mokrade národného významu
- mokrade konvencií RAMSAR
- chránené pôdy podľa kódu BPEJ

ŤAŽBA A DOBÝVANIE
- osvedčenie o výhradnom ložisku
- chránené ložiskové územia
- dobývacie priestory
- ložiská nevyhradených nerastov
- prieskumné územia

ZOSUVY PÔDY
- územia ohrozené zosuvmi pôdy

PÁSMO HYGIENICKEJ OCHRANY
- PHO vodného zdroja

HYDROMELIORÁCIE
- odvodnenia
- závlahy

FUNKČNÉ VYUŽITIE A PRIESTOROVÉ USPORIADANIE
- plochy s dominantnou funkciou bývania
- polyfunkčné územie centra sídla
- územie s dominantnou funkciou občianskej vybavenosti
- územie priemyselnej výroby, ťažby a dobývania
- plocha elektrárne Mochovce
- územie Špeciálneho určenia
- územie technického vybavenia
- územia logistických centier a skladového hospodárstva
- územia dopravného vybavenia
- územie poľnohospodárskej výroby
- rekreačná lokalita
- rekreačné územie v prírodnom prostredí
- územie športu
- zeleň sídla vo významnej funkcii
- plochy parkov a parkovo upravenej zelene
- vodná plocha
- lesná a nelesná stromová vegetácia
- les podľa národného lesníckeho centra
- trvalo trávnaté plochy
- močiar a slanisko
- ovocný sad a záhrady
- vinica
- orná pôda
- neúrodná pôda

ROZVOJOVÉ OSI
- rozvojová os podľa KURS 1. stupňa
- rozvojová os podľa KURS 2. stupňa
- rozvojová os podľa KURS 3. stupňa
- regionálna rozvojová os 4. stupňa
- regionálna rozvojová os 5. stupňa
- komunikačno-sídelná os 2. stupňa
- komunikačno-sídelná os 3. stupňa

NÁRODNÉ CENTRÁ OSÍDLENIA
- Národné centrá osídlenia, ktoré tvoria vybrané centrá zaradené v KÚRS do 1. skupiny, ktoré tvoria jej 1. podskupinu
- Národné centrá osídlenia, ktoré tvoria vybrané centrá zaradené v KÚRS do 1. skupiny, ktoré tvoria jej 2. podskupinu
- Národné centrá osídlenia, ktoré tvoria vybrané centrá zaradené v KÚRS do 2. skupiny, ktoré tvoria jej 1. podskupinu
- Národné centrá osídlenia, ktoré tvoria vybrané centrá zaradené v KÚRS do 3. skupiny, ktoré tvoria jej 1. podskupinu
- Národné centrá osídlenia, ktoré tvoria vybrané centrá zaradené v KÚRS do 3. skupiny, ktoré tvoria jej 2. podskupinu

NADREGIONÁLNE CENTRÁ OSÍDLENIA
- Národné centrá osídlenia, ktoré tvoria vybrané centrá zaradené v KÚRS do 3. skupiny, ktoré tvoria jej 2. podskupinu
- Národné centrá osídlenia, ktoré tvoria vybrané centrá zaradené v KÚRS do 4. skupiny
- Národné centrá osídlenia, ktoré tvoria vybrané centrá zaradené v KÚRS do 5. skupiny

REGIONÁLNE CENTRÁ OSÍDLENIA
- Regionálne centrá osídlenia, ktoré tvoria vybrané centrá, definované v ÚP R NK, ako centrá 6. skupiny
- Regionálne centrá osídlenia, ktoré tvoria vybrané centrá, definované v ÚP R NK, ako centrá 7. skupiny

OSTATNÉ OSÍDLENIE
- Ostatné osídlenie, ktoré tvoria sídla, definované ÚP R NK, ako sídla 8. skupiny

ÚZEMNÝ PLÁN REGIÓNU	NITRIANSKEHO KRAJA
ETAPA	KONCEPT - POLYCENTRICKÝ VARIANT
VÝKRES	2 P — KOMPLEXNÝ VÝKRES PRIESTOROVÉHO USPORIADANIA A FUNKČNÉHO VYUŽÍVANIA ÚZEMIA.
OBSTARÁVATEĽ	NITRIANSKY SAMOSPRÁVNY KRAJ IČO 378 61 298 www.unsk.sk
SPRACOVATEĽ	INŠTITÚT PRIESTOROVÉHO PLÁNOVANIA IČO 36 064 645 www.ipp-oz.sk
SPOLUAUTOR	AUREX spol. s r.o. IČO 31 325 483 www.aurex.sk
HLAVNÝ RIEŠITEĽ	ING. MATÚŠ BIZOŇ, PHD. AUTORIZOVANÝ ARCHITEKT 2539 AA ING. ARCH. VOJTECH HRDINA, PHD. AUTORIZOVANÝ ARCHITEKT 0967 AA
ZODPOVEDNÝ RIEŠITEĽ	ING. MATÚŠ BIZOŇ, PHD. MGR. FILIP POLONSKÝ, PH.D.
GEOGRAFICKÝ INFORMAČNÝ SYSTÉM	MGR. FILIP POLONSKÝ, PH.D. ING. MATÚŠ BIZOŇ, PHD. ING. MICHAL ŠTIFFEL
DÁTUM SPRACOVANIA	11/2021
MIERKA SPRACOVANIA	1 : 100 000