

# ÚZEMNÝ PLÁN REGIÓNU NITRIANSKEHO KRAJA



## KONCEPT

VÝKRES 5 VÝKRES KONCEPCIE VEREJNEHO TECHNICKÉHO VYBAVENIA - ELEKTRICKÁ ENERGIA A TELEKOMUNIKÁCIE

2021



M = 1 : 100 000

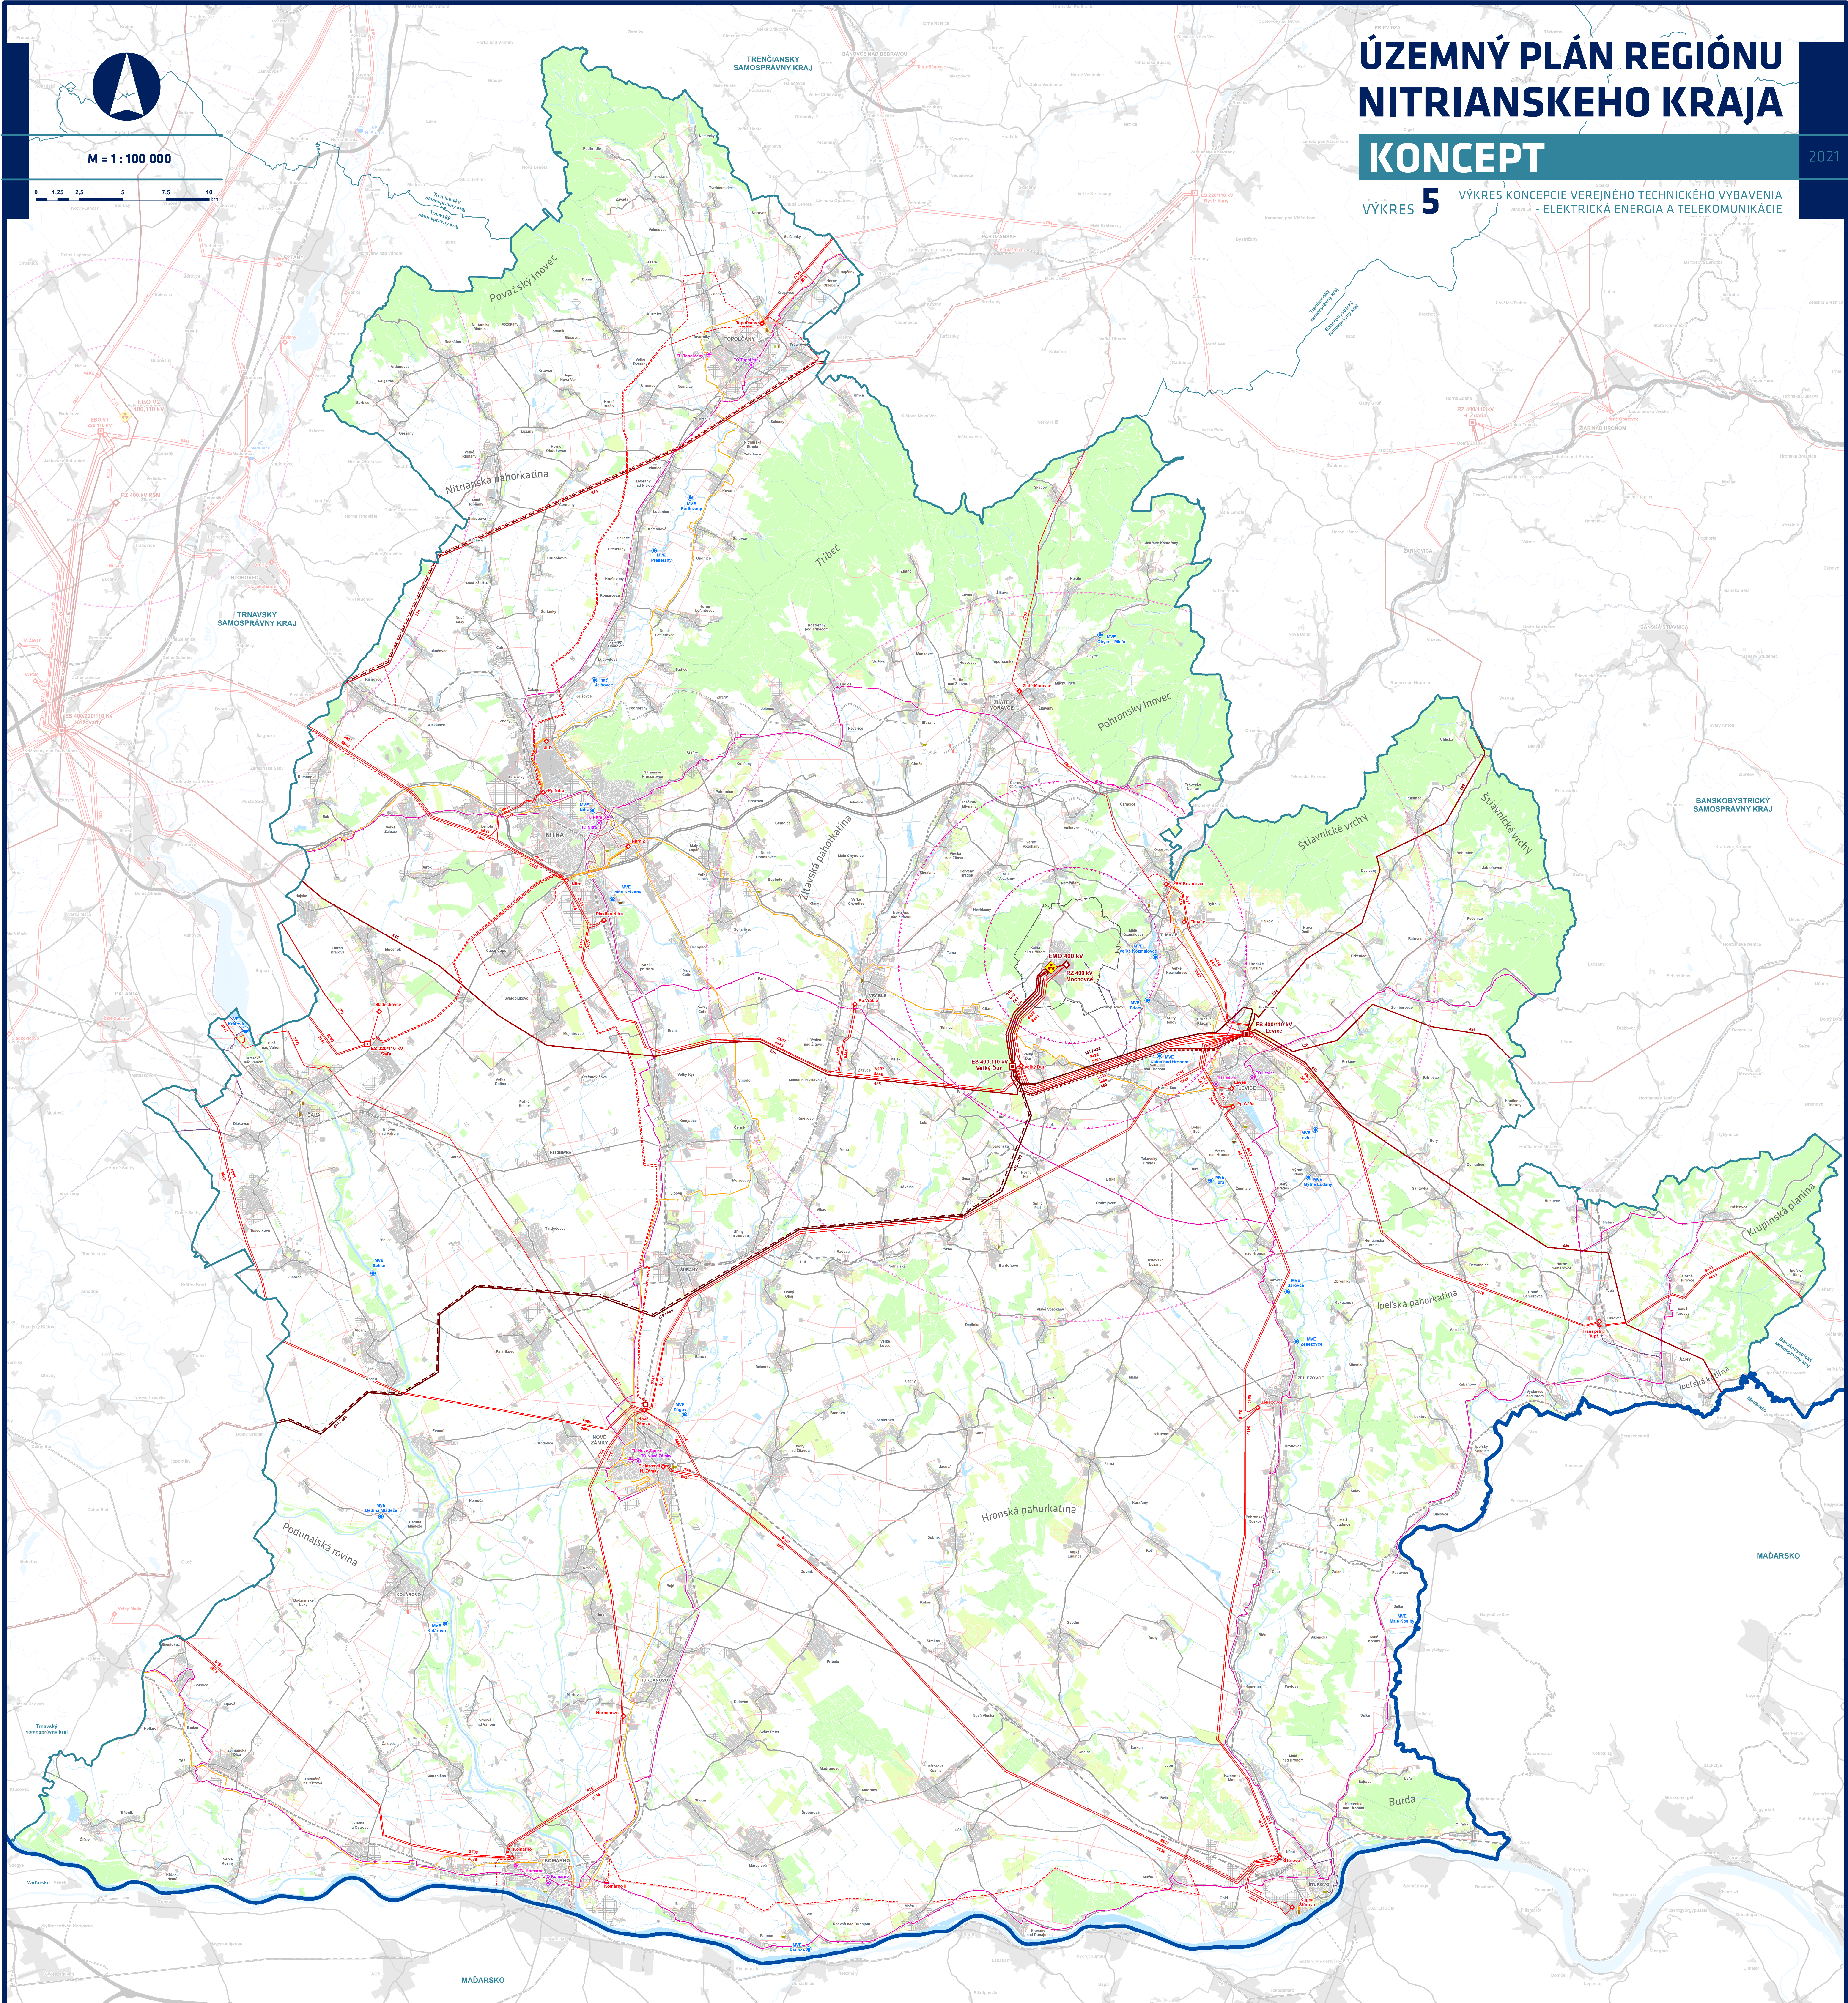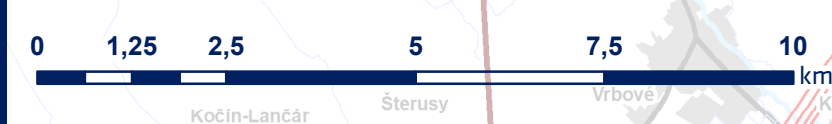

### LEGENDA

- HRANICE**
  - štátna hranica SR
  - hranica riešenej oblasti NPK
  - hranica obce
- FUNKČNÉ VYUŽITIE A PRIESTOROVÉ USPORIADANIE**
  - urbanizované územie
  - rekreatívne územie v prírodnom prostredí
  - špeciálna zóna
  - les
  - vodná plocha
- VODNÝ TOK**
  - rieka
  - potok a kanál

- ELEKTRICKÉ ZARIADENIA - VODNÉ**
  - veľká elektrárňa
  - malá vodná elektrárňa
- ELEKTRICKÉ ZARIADENIA - ELEKTRICKÉ**
  - jednotvážna elektrická stanica 400 kV
  - elektrická stanica 220 kV
  - novostavba 400 kV
  - novostavba 220 kV
  - novostavba 110 kV
- ELEKTRICKÉ ZARIADENIA - ENERGETICKÉ**
  - fotovoltaika - FVE
  - fotovoltaika - FVE
  - biomasa
  - bioplyn
  - kogeneračná jednotka
  - zemný plyn
  - plyn ČOV
- TELEKOMUNIKAČNÉ OBJEKTY**
  - telekomunikačný objekt
  - technologický uzol

- ELEKTRICKÉ VEDENIE**
  - ZVN 2400 kV
  - ZVN 400 kV
  - VN 220 kV
  - VN 110 kV
  - VN 110 kV - pozemné
  - NK 22 kV
- OPTICKÉ KÁBLE**
  - diaľkový optický kábel (DOK) Energetik a VET
  - diaľkový optický kábel (DOK) T-CDM
  - diaľkový optický kábel (DOK) ZSE
  - optický kábel (OK) Orange
- OCHRANNÉ A BEZPEČNOSTNÉ PÁSMO ATÓMovej ELEKTRÁRNE**
  - vyhradené územie jadrovej elektrárne Mochovce
  - zóna havarijného plánovania 5 km
  - zóna havarijného plánovania 10 km
  - zóna havarijného plánovania 21 km

- ŽELEZNICNÉ DRÁHY**
  - hlavná trať
  - vedľajšia trať
  - vedľajšia trať - mimo prevádzky
  - železničná vlečka
- CESTNÁ SIET'**
  - prírodná cesta
  - prírodná cesta
  - cesta I. triedy
  - cesta II. triedy
  - cesta III. triedy

ÚZEMNÝ PLÁN REGIÓNU NITRIANSKEHO KRAJA	
ETAPA	KONCEPT
VÝKRES	5 VÝKRES KONCEPCIE VEREJNEHO TECHNICKÉHO VYBAVENIA - ELEKTRICKÁ ENERGIA A TELEKOMUNIKÁCIE
OBSTARÁVATEL	NITRIANSKY SAMOSPRÁVNÝ KRAJ IČO 378 61 238 www.nitra.sk
SPRACOVATEL	INSTITÚT PRIESTOROVÉHO PLÁNOVANIA IČO 36 654 645 www.iaa.sk
SPOLUAUTOR	AUREX spol. s r.o. IČO 31 325 483 www.aurex.sk
HLAVNÝ RIEŠITEĽ	ING. MATUS BIZON, PHD. ING. MATUS BIZON, PHD. ING. ARCH. VOJTECH HRDINA, PHD. ING. MICHAL ŠTÍFEL
ZODPOVEDNÝ RIEŠITEĽ	ING. VASILE OEDU ING. MATUS BIZON, PHD.
GEOGRAFICKÝ INFORMAČNÝ SYSTÉM	ING. FILIP POLONČEK, PHD. ING. MATUS BIZON, PHD. ING. MICHAL ŠTÍFEL
DÁTUM SPRACOVANIA	11/2021
MIERKA SPRACOVANIA	1 : 100 000