ÚZEMNÝ PLÁN REGIÓNU NITRIANSKEHO KRAJA

KONCEPT - POLYCENTRICKÝ VARIANT

2021

VÝKRES **7** P VÝKRES OCHRANY PRÍRODY A TVORBY KRAJINY, VRÁTANE PRVKOV ÚZEMNÉHO SYSTÉMU EKOLOGICKEJ STABILITY

M = 1 : 100 000

0 1,25 2,5 5 7,5 10 km

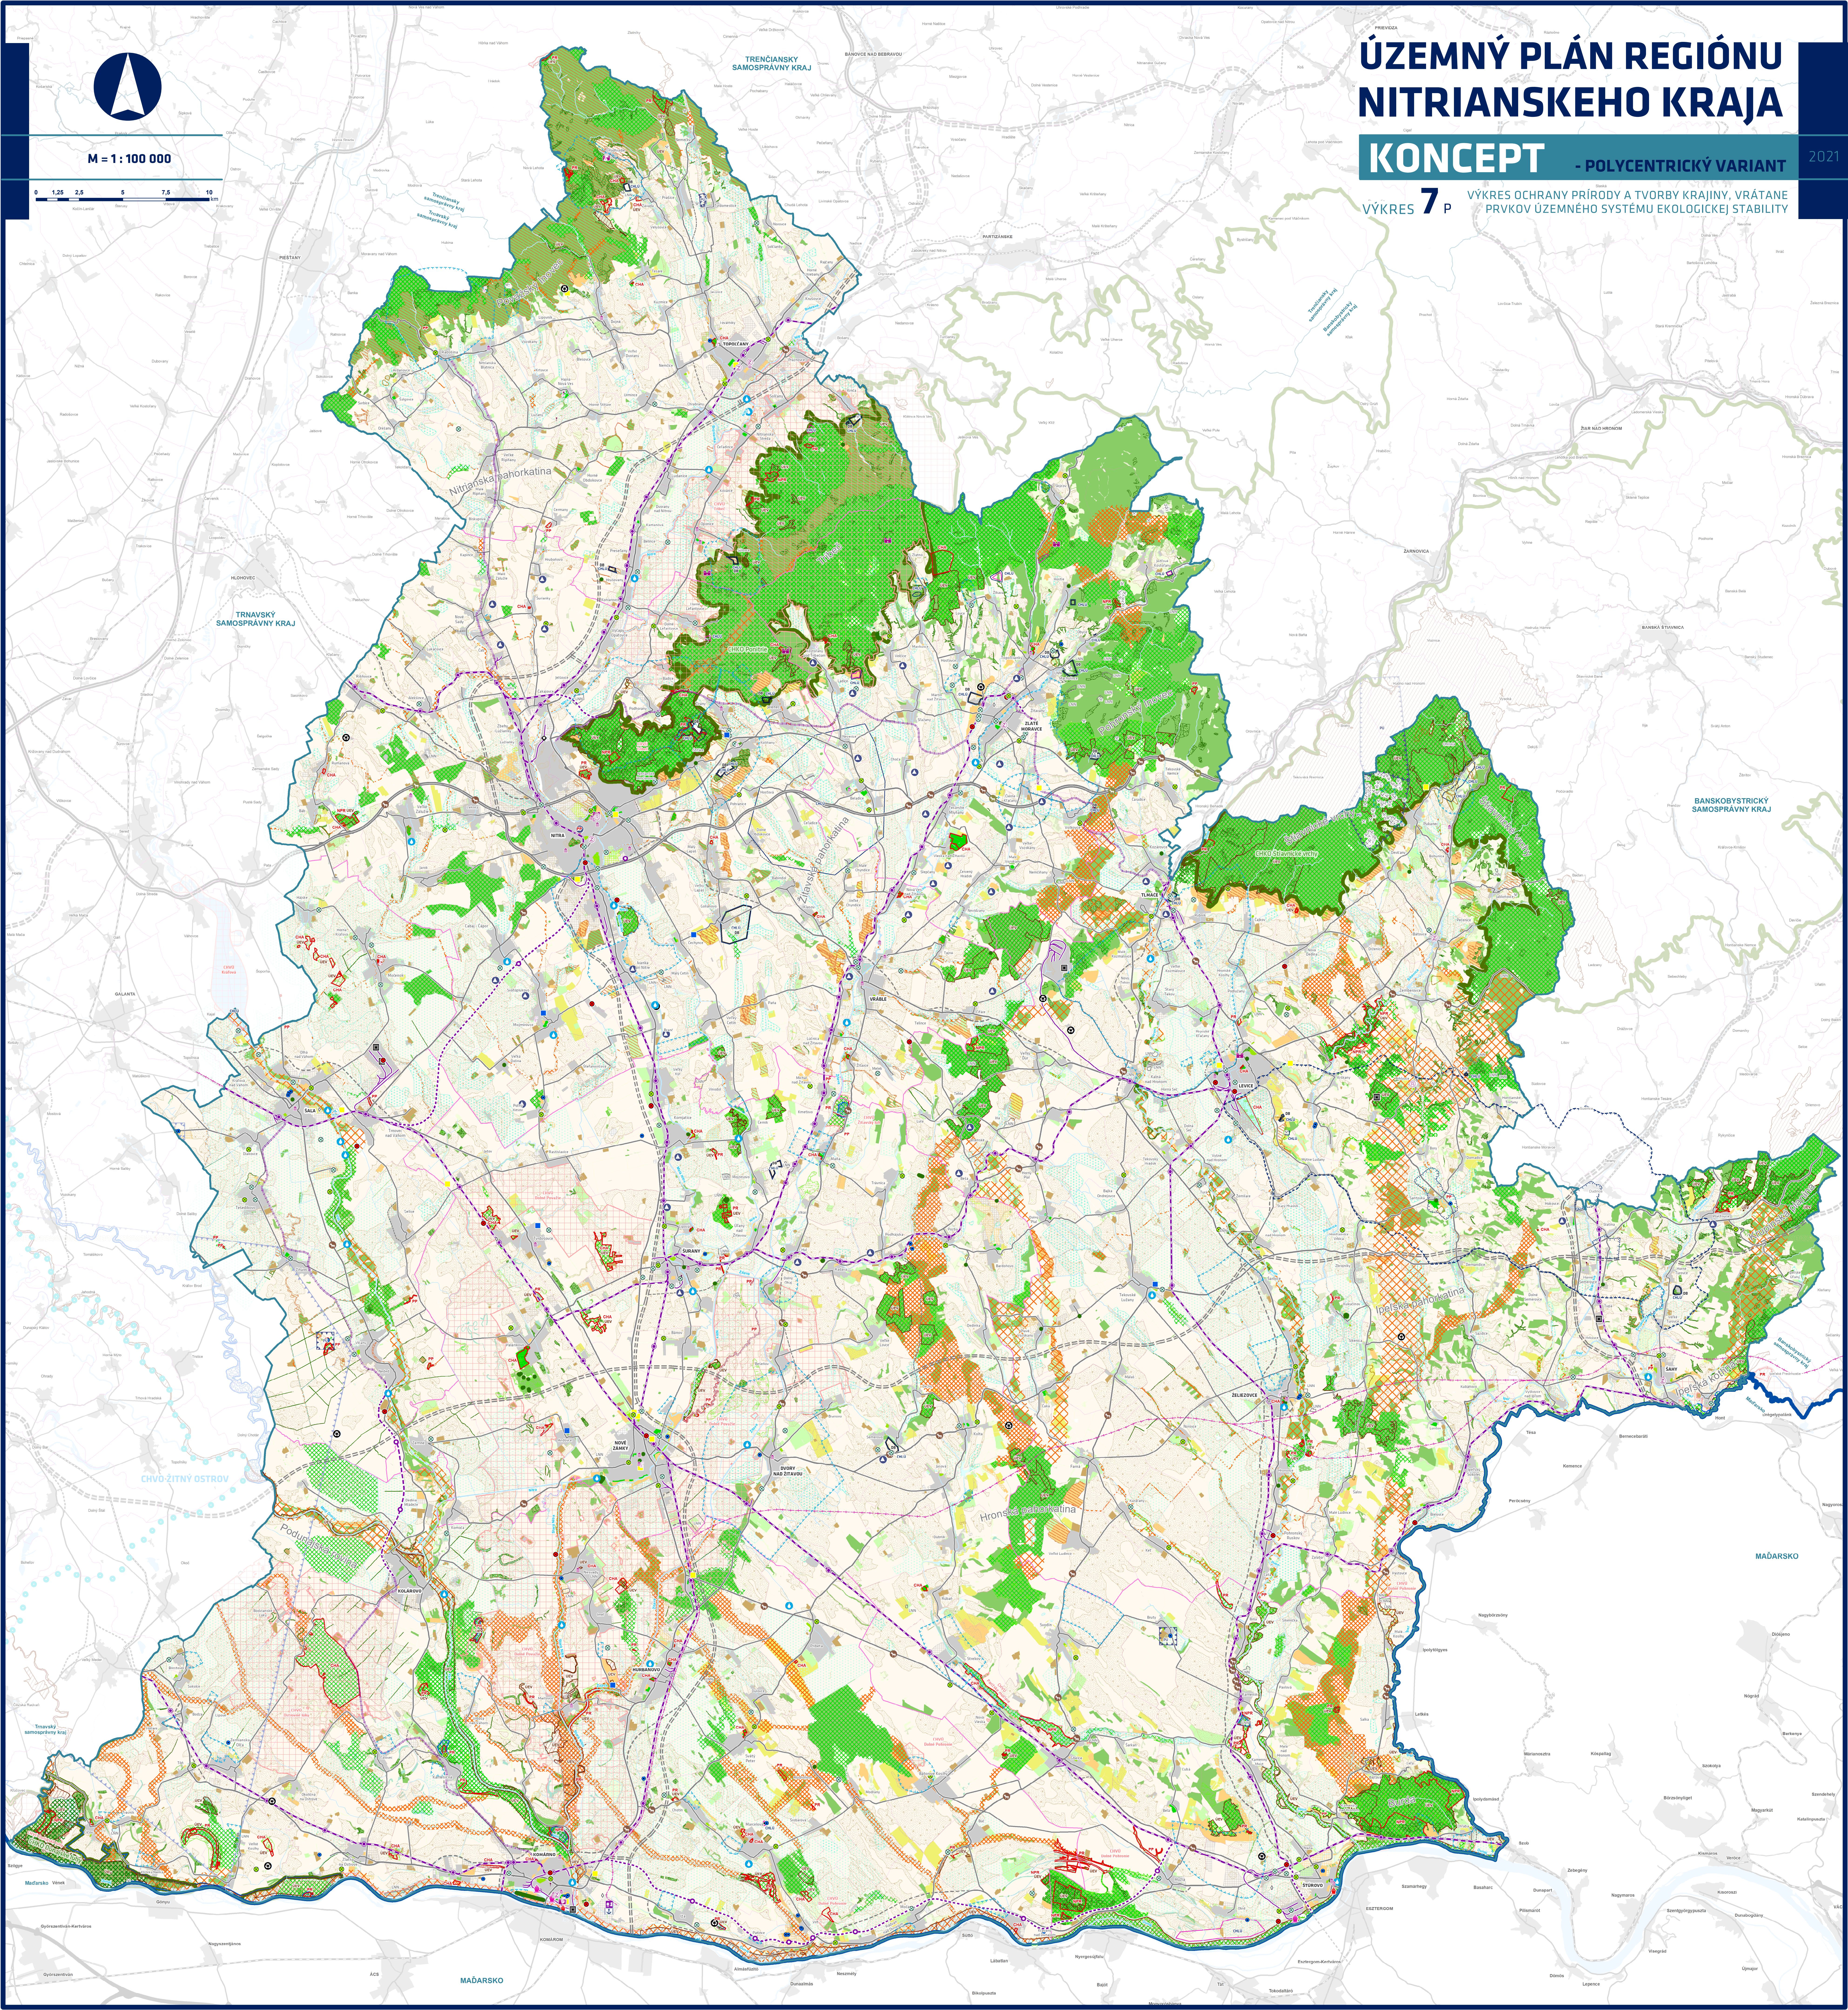

TRENČIANSKY SAMOSPRÁVNY KRAJ
TRNAVSKÝ SAMOSPRÁVNY KRAJ
BANSKOBYSTRICKÝ SAMOSPRÁVNY KRAJ
Trenčiansky samosprávny kraj
Trnavský samosprávny kraj
Banskobystrický samosprávny kraj
MAĎARSKO
CHVO-ŽITNÝ OSTROV
Považský Inovec
Nitrianska pahorkatina
Tribeč
CHKO Ponitrie
CHVÚ Tribeč
Žitavská pahorkatina
Pohronský Inovec
Štiavnické vrchy
CHKO Štiavnické vrchy
Ipeľská pahorkatina
Krupinská planina
Ipeľská kotlina
Hronská pahorkatina
Podunajská rovina
CHVÚ Dolné Považie
CHVÚ Dolné Pohronie
CHVÚ Ostrovné lúky
CHVÚ Kráľová
CHVÚ Žitavský luh
CHVÚ Parížske močiare
CHKO Dunajské luhy
Burda
TOPOĽČANY
NITRA
ZLATÉ MORAVCE
TLMAČE
LEVICE
VRÁBLE
ŠAĽA
ŠURANY
NOVÉ ZÁMKY
DVORY NAD ŽITAVOU
ŽELIEZOVCE
ŠAHY
KOLÁROVO
HURBANOVO
KOMÁRNO
ŠTÚROVO
PIEŠŤANY
HLOHOVEC
GALANTA
PARTIZÁNSKE
BÁNOVCE NAD BEBRAVOU
PRIEVIDZA
ŽIAR NAD HRONOM
ŽARNOVICA
BANSKÁ ŠTIAVNICA
KOMÁROM
ESZTERGOM
Nitra
Žitava
Hron
Ipeľ
Dunaj
Váh

LEGENDA

stav zámer

HRANICE

- štátna hranica SR
- hranica riešeného územia Nitrianskeho kraja
- hranica - kraje
- hranica - okresy
- hranica - obce

FUNKČNÉ VYUŽITIE A PRIESTOROVÉ USPORIADANIE

- zastavané územie
- územie poľnohospodárskej výroby
- územie rekreácie a športu
- zeleň sídla vo významnej funkcii
- plochy parkov a parkovo upravenej zelene
- vodná plocha
- lesná a nelesná stromová vegetácia
- les podľa národného lesníckeho centra
- trvalo trávnaté plochy
- močiar a slanisko
- ovocný sad a záhrady
- vinica
- orná pôda
- neúrodná pôda

VODNÝ TOK

- rieky
- potoky a kanále

CESTNÁ SIEŤ

© Model cestnej siete, Slovenská správa ciest, Cestná databanka 01.01.2020 (aktualizované, upravené a doplnené)

- rýchlostná cesta
- privádzač rýchlostnej cesty
- cesta 1. triedy
- cesta 2. triedy
- cesta 3. triedy

ŽELEZNIČNÁ DOPRAVA

- železničná stanica, zástavka
- intermodálne prekladisko širokorozchodnej železničnej trate
- železničná trať
- vedľajšia trať - návrh na opätovné uvedenie do prevádzky
- železničná vlečka
- širokorozchodná železničná trať

VODNÁ A INTERMODÁLNA DOPRAVA

- nákladný prístav
- osobný prístav
- riečna kompa
- terminál kombinovanej prepravy
- prekladisko

KULTÚRNOHISTORICKÉ HODNOTY

- Ⓡ Ⓩ pamiatková rezervácia / pamiatková zóna
- národná kultúrna pamiatka (hrad, zrúcanina)
- múzeum a galéria
- národná kultúrna pamiatka s vyhláseným ochranným pásmom

OCHRANA VODNÝCH ZDROJOV

- pásmo hygienickej ochrany vodného zdroja
- ochranné pásmo prírodného minerálneho zdroja I. stupňa
- ochranné pásmo prírodného liečivého a minerálneho zdroja II. stupňa
- vrty s geotermickými meraniami

OCHRANA PRÍRODY A KRAJINY

- CHKO veľkoplošné chránené územie
- CHA chránený areál
- PR prírodná rezervácia
- NPR národná prírodná rezervácia
- PP prírodná pamiatka
- CHVÚ chránené vtáčie územia sústavy NATURA 2000
- ÚEV územia európskeho významu sústavy NATURA 2000
- mokrade konvencii RAMSAR
- mokrade národného významu
- chránené stromy

ÚZEMNÝ SYSTÉM EKOLOGICKEJ STABILITY

- biocentrum provincionálneho významu
- biocentrum nadregionálneho významu
- biocentrum regionálneho významu
- biokoridor nadregionálneho významu
- biokoridor regionálneho významu
- genofondová lokalita
- ekologicky významný segment krajiny

HYDROMELIORÁCIE

- odvodnenia
- závlahy

OCHRANA PRÍRODNÝCH ZDROJOV

- chránené poľnohospodárske pôdy
- kategória lesa - ochranné lesy

NÁVRH MIGRAČNÝCH OBJEKTOV

podľa Environmentálnej štúdie Nitrianskeho kraja

- podzemné
- nadzemné

ŤAŽBA A DOBÝVANIE

- osvedčenie o výhradnom ložisku
- CHLÚ chránené ložiskové územia
- DP dobývacie priestory
- LNN ložiská nevyhradených nerastov
- PÚ prieskumné územia
- ⚒ staré banské diela

ENVIRONMENTÁLNE ZÁŤAŽE

- pravdepodobná environmentálna záťaž
- environmentálna záťaž
- sanovaná/rekultivovaná lokalita
- pravdepodobná environmentálna záťaž aj sanovaná/rekultivovaná lokalita
- environmentálna záťaž aj sanovaná/rekultivovaná lokalita

STRESOVÉ JAVY

- prevádzkované skládky odpadov
- podniky, v ktorých sú pravdepodobne prítomné nebezpečné látky
- potenciálne miesta vypúšťania komunálnych odpadových vôd
- geografické oblasti s potenciálne významným povodňovým rizikom
- svahové deformácie, zosuvy

REGIONÁLNY ÚZEMNÝ SYSTÉM EKOLOGICKEJ STABILITY RÚSES

BIOCENTRÁ

- biocentrum regionálneho významu
- biocentrum nadregionálneho významu
- biocentrum provinciálneho významu
- biocentrum biosférického významu

BIOKORIDORY

- biokoridor regionálneho významu - terestrický
- biokoridor regionálneho významu - hydrický
- biokoridor nadregionálneho významu - terestrický
- biokoridor nadregionálneho významu - hydrický

GENOFONDOVÉ LOKALITY

- genofondovo významná lokalita

EKOLOGICKY VÝZNAMNÉ SEGMENTY KRAJINY

- ekologicky významný segment krajiny

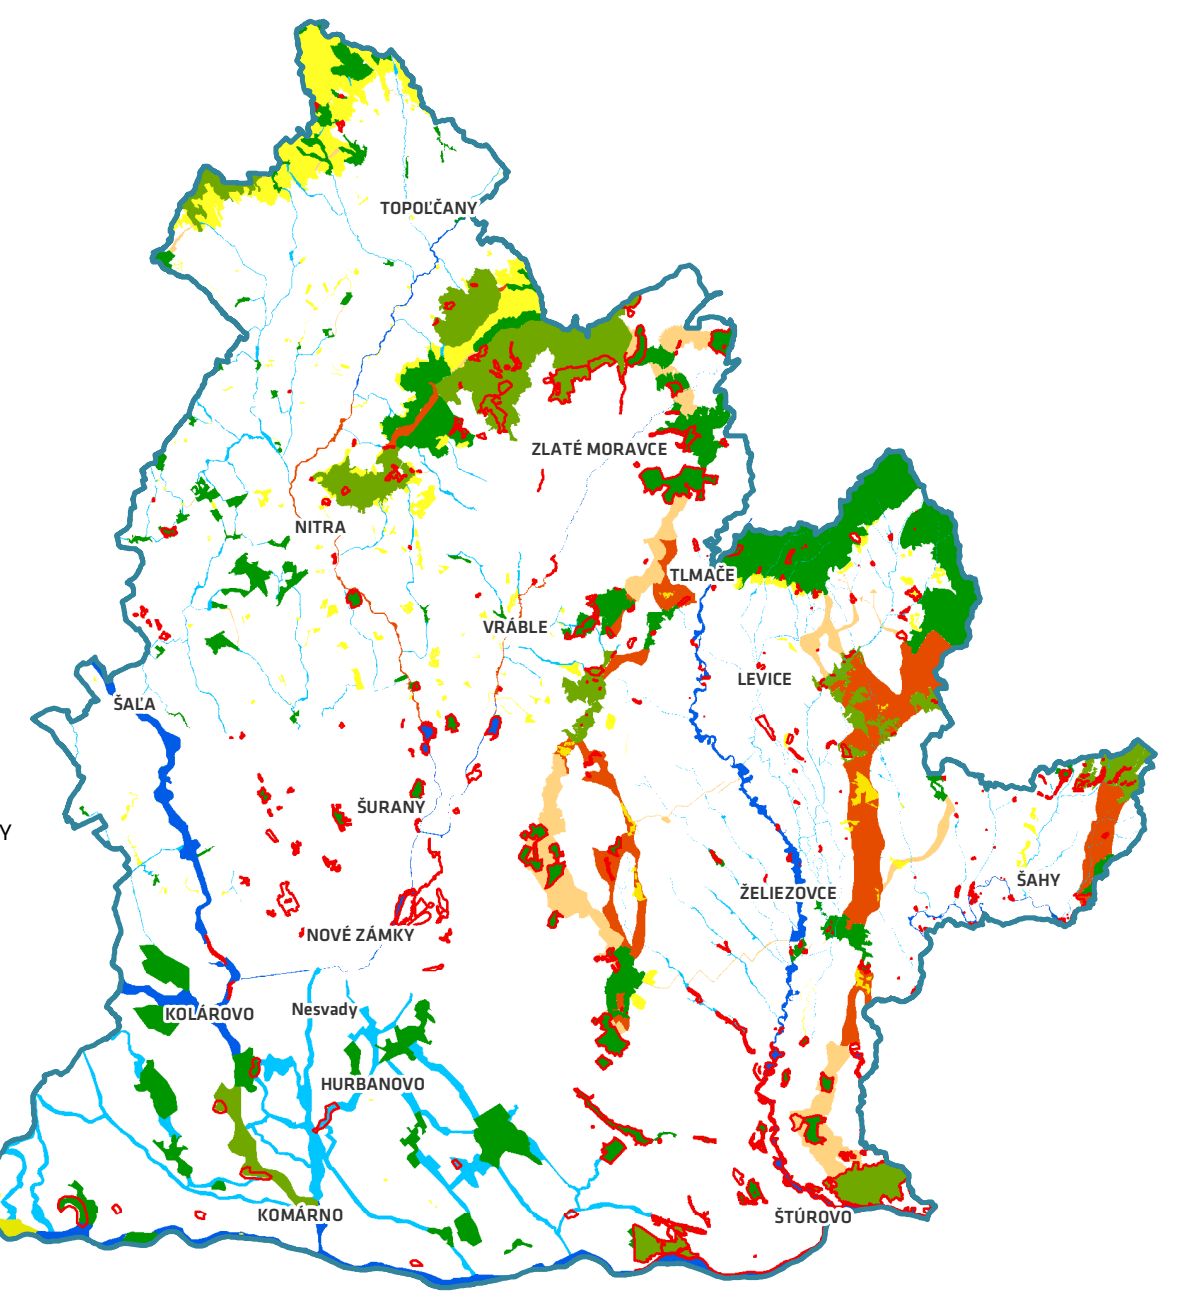

TOPOĽČANY
ZLATÉ MORAVCE
NITRA
TLMAČE
VRÁBLE
LEVICE
ŠAĽA
ŠURANY
ŽELIEZOVCE
ŠAHY
NOVÉ ZÁMKY
KOLÁROVO
Nesvady
HURBANOVO
KOMÁRNO
ŠTÚROVO

ZROJ ÚDAJOV RÚSES: ESPRIT, s.r.o.

ÚZEMNÝ PLÁN REGIÓNU	NITRIANSKEHO KRAJA
ETAPA	KONCEPT - POLCENTRICKÝ VARIANT
VÝKRES 7 P	VÝKRES OCHRANY PRÍRODY A TVORBY KRAJINY, VRÁTANE PRVKOV ÚZEMNÉHO SYSTÉMU EKOLOGICKEJ STABILITY
OBSTARÁVATEĽ	NITRIANSKY SAMOSPRÁVNY KRAJ IČO 378 61 298 www.unsk.sk
SPRACOVATEĽ	INŠTITÚT PRIESTOROVÉHO PLÁNOVANIA IČO 36 064 645 www.ipp-oz.sk
SPOLUAUTOR	AUREX spol. s r.o. IČO 31 325 483 www.aurex.sk
HLAVNÝ RIEŠITEĽ	ING. MATÚŠ BIZOŇ, PHD. AUTORIZOVANÝ ARCHITEKT 2539 AA ING. ARCH. VOJTECH HRDINA, PHD. AUTORIZOVANÝ ARCHITEKT 0967 AA
ZODPOVEDNÝ RIEŠITEĽ	ING. MICHAL ŠTIFFEL ING. MONIKA LACHMANNOVÁ, PHD. AUTORIZOVANÁ KRAJINNÁ ARCHITEKTA 0049 KA
GEOGRAFICKÝ INFORMAČNÝ SYSTÉM	MGR. FILIP POLONSKÝ, PH.D. ING. MATÚŠ BIZOŇ, PHD. ING. MICHAL ŠTIFFEL
DÁTUM SPRACOVANIA	11/2021
MIERKA SPRACOVANIA	1 : 100 000