

ÚZEMNÝ PLÁN REGIÓNU NITRIANSKEHO KRAJA


ETAPA KONCEPT

VARIANT AUTOPROFILAČNÝ

VÝKRES 2A

KOMPLEXNÝ VÝKRES PRIESTOROVÉHO USPORIADANIA A FUNKČNÉHO VYUŽÍVANIA ÚZEMIA

LISTOKLAD / SEKcie

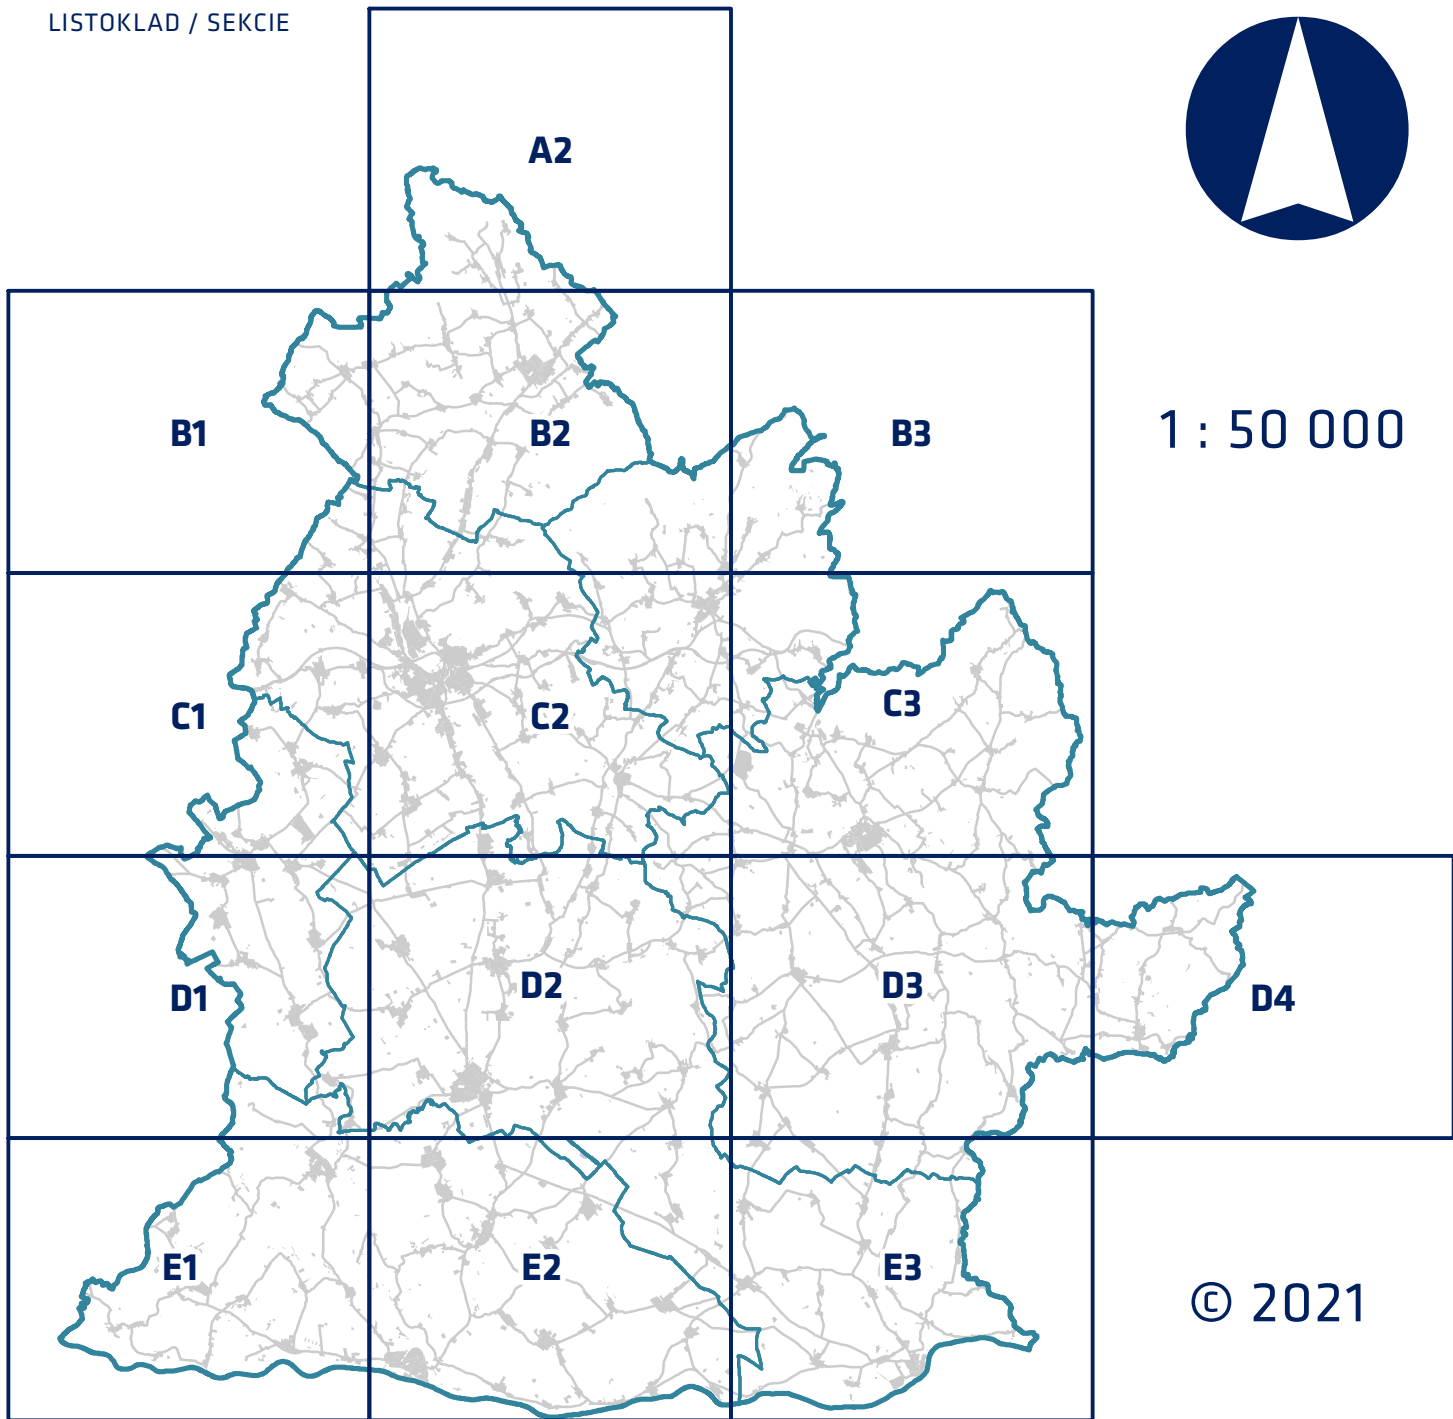

© 2021

OBSTARÁVATEĽ	NITRIANSKY SAMOSPRÁVNÝ KRAJ IČO 378 61 298 www.unsk.sk	
SPRACOVATEĽ	INŠTITÚT PRIESTOROVÉHO PLÁNOVANIA IČO 36 064 645 www.lpp-oz.sk	
SPOLUAUTOR	AUREX spol. s r.o. IČO 31 325 483 www.aurex.sk	
HLAVNÝ RIEŠITEĽ	ING. MATÚŠ BIZOŇ, PHD. AUTORIZOVANÝ ARCHITEKT 2539 AA ING. ARCH. VOJTECH HRDINA, PHD. AUTORIZOVANÝ ARCHITEKT 0967 AA	
ZODPOVEDNÝ RIEŠITEĽ	ING. MATÚŠ BIZOŇ, PHD. MGR. FILIP POLONSKÝ, PH.D.	
GEOGRAFICKÝ INFORMAČNÝ SYSTÉM	MGR. FILIP POLONSKÝ, PH.D. ING. MATÚŠ BIZOŇ, PHD. ING. MICHAL ŠTIFFEL	
DÁTUM SPRACOVANIA	11/2021	
MIERKA SPRACOVANIA	1 : 50 000	


LEGENDA

stav	zámer	
HRANICE		
		štátna hranica SR
		hranica riešeného územia Nitrianskeho kraja
		hranica - kraje
		hranica - okresy
		hranica - obce
HRANIČNÝ PRIECHOD		
		na rýchlostnej ceste R
		na ceste 1. triedy
		na ceste 3. triedy
		na železničnej dráhe
LETISKO		
		medzinárodné verejné letisko
		národné neverejné letisko
		letecké práce v poľnohospodárstve
		športové letisko
		návrh letiska podľa ÚPN-O
HELIPORT		
		heliport
POZEMNÉ ZARIADENIA LETISKA		
		radar
PRIŠTAV		
		nákladný prístav
		osobný prístav
ŽELEZNIČNÝ UZOL		
		železničná stanica
		železničná stanica nesamostatná
		zastávka
		železničná stanica nesamostatná - návrh na opätovné uvedenie do prevádzky
		zastávka - návrh na opätovné uvedenie do prevádzky
		dopravňa - návrh na opätovné uvedenie do prevádzky
		dopravňa
		pohraničná prechodová stanica
		výhybňa
TERMINÁL INTEGROVANEJ DOPRAVY		
		terminál
INTERMODÁLNY UZOL		
		prekladisko
		terminál kombinovanej prepravy
		prekladisko širokorozchodnej železnice
KOMPA		
		riečna kompa
ELEKTRICKÉ ZARIADENIA - ENERGETICKÉ		
		fotovoltaika - FTVE
		fotovoltaika - FVE
		biomasa
		bioplyn
		kogeneračná jednotka
		zemný plyn
		plyn ČOV
ELEKTRICKÉ ZARIADENIA - ELEKTRICKÉ		
		jadrová elektrárňa
		elektrická stanica 400 kV
		elektrická stanica 200 kV
		rozvodňa 400 kV
		rozvodňa 110 kV
ELEKTRICKÉ ZARIADENIA - VODNÉ		
		vodná elektrárňa
		malá vodná elektrárňa
ZARIADENIA VODNÉHO HOSPODÁRSTVA		
		zemný vodojem na diaľkovom privádzaní
		vodojem
		vodárenský zdroj
		čistiareň odpadových vôd
ROPOVODNÉ A PRODUKTOVODNÉ ZARIADENIA		
		prečerpávací stanica
PLYNOFIKAČNÉ ZARIADENIA		
		prepúšťacia stanica plynu
		kompresorová stanica plynu
SKLÁDKY ODPADU		
		prevádzkovaná skládka


ENVIRONMENTÁLNE ZÁŤAŽE		
		pravdepodobná záťaž
		potvrdená záťaž
BANSKÉ DIELA		
		staré banské dielo
KULTÚRNOHISTORICKÉ HODNOTY		
		pamiatková rezervácia / zóna
		národná kultúrna pamiatka (hrad, zrúcanina)
		múzeum a galéria
		národná kultúrna pamiatka s vyhláseným OP
NÁVRH MIGRAČNÝCH OBJEKTOV podľa Environmentálnej štúdie Nitrianskeho kraja		
		podzemné
		nadzemné
DOPRAVNÉ KRIŽOVANIA		
		MÚK na rýchlostnej ceste
		MÚK na diaľnici a rýchlostnej ceste mimo riešeného územia NSK
		napojenie na ceste 1. triedy
ELEKTRICKÉ VEDENIE		
		ZVN 2x400 kV
		ZVN 400 kV
		VVN 220 kV
		VN 110 kV
		VN 110 kV - podzemné
PLYNOVODY		
		medzištátny
		tranzitný
PRODUKTOVODY		
		ropovod
		produktovod
		produktovod - mimo prevádzky
OCHRANNÉ PÁSMA ATÓMOVEJ ELEKTRÁRNE		
		vyhradené územie AE Mochovce
		zóna havarijného plánovania 5 km
		zóna havarijného plánovania 10 km
		zóna havarijného plánovania 21 km
OCHRANNÉ A BEZPEČNOSTNÉ PÁSMA LETECKEJ DOPRAVY		
		ochranné a bezpečnostné pásmo letiska
		ochranné a bezpečnostné pásmo heliportu
		prekážkové roviny letiska
		ochranné pásmo leteckých pozemných zariadení
OCHRANNÉ PÁSMA ROPOVODOV A PRODUKTOVODOV		
		OP produktovod - 300 m
		OP ropovodov - 150 m
		OP produktovod - potrubie mimo prevádzky - 300 m
BEZPEČNOSTNÉ PÁSMA PLYNOVODU		
		BP plynu - 250 m
CYKLOTRASY		
		turistická trasa EUROVELO 6
		značené cyklotrasy
VODNÝ TOK		
		rieky
		potoky a kanále
CESTNÁ SIET' (Model cestnej siete, Slovenská správa ciest, Cestná databanka 01.01.2020 (aktualizované, upravené a doplnené))		
		rýchlostná cesta
		privádzací rýchlostnej cesty
		cesta 1. triedy
		cesta 2. triedy
		cesta 3. triedy
ŽELEZNIČNÉ DRÁHY		
		hlavná trať
		vedľajšia trať
		vedľajšia trať - návrh na opätovné uvedenie do prevádzky
		železničná vlečka
		šírokorozchodná železnica

ÚZEMNÁ OCHRANA PRÍRODY		
		maloplošné chránené územie
		územie európskeho významu sústavy NATURA 2000
		chránené vtáčí územie sústavy NATURA 2000
		veľkoplošné chránené územie
		ochranné pásmo liečivých vôd
		mokrade národného významu
		mokrade konvencii RAMSAR
		chránené pôdy podľa kódu BPEJ
ŤAŽBA A DOBÝVANIE		
		osvedčenie o výhradnom ložisku
		chránené ložiskové územia
		dobývacie priestory
		ložiská nevyhradených nerastov
		prieskumné územia
ZOSUVY PÔDY		
		územia ohrozené zosuvmi pôdy
PÁSMO HYGIENICKEJ OCHRANY		
		PHO vodného zdroja
HYDROMELIORÁCIE		
		odvodnenia
		závlahy
FUNKČNÉ VYUŽITIE A PRIESTOROVÉ USPORIADANIE		
		plochy s dominantnou funkciou bývania
		polyfunkčné územie centra sídla
		územie s dominantnou funkciou občianskej vybavenosti
		územie priemyselnej výroby, ťažby a dobývania
		plocha elektrárne Mochovce
		územie špeciálneho určenia
		územie technického vybavenia
		územie logistických centier a skladového hospodárstva
		územie dopravného vybavenia
		územie poľnohospodárskej výroby
		rekreačná lokalita
		rekreačné územie v prírodnom prostredí
		územie športu
		zeleň sídla vo významnej funkcii
		plochy parkov a parkovo upravenej zelene
		vodná plocha
		lesná a nelesná stromová vegetácia
		les podľa národného lesníckeho centra
		trvalo trávnaté plochy
		močiar a slanisko
		ovocný sad a záhrady
		vinica
		orná pôda
		neúrodná pôda


B1	B2	B3
C1	C2	C3
D1	D2	D3
E1	E2	E3

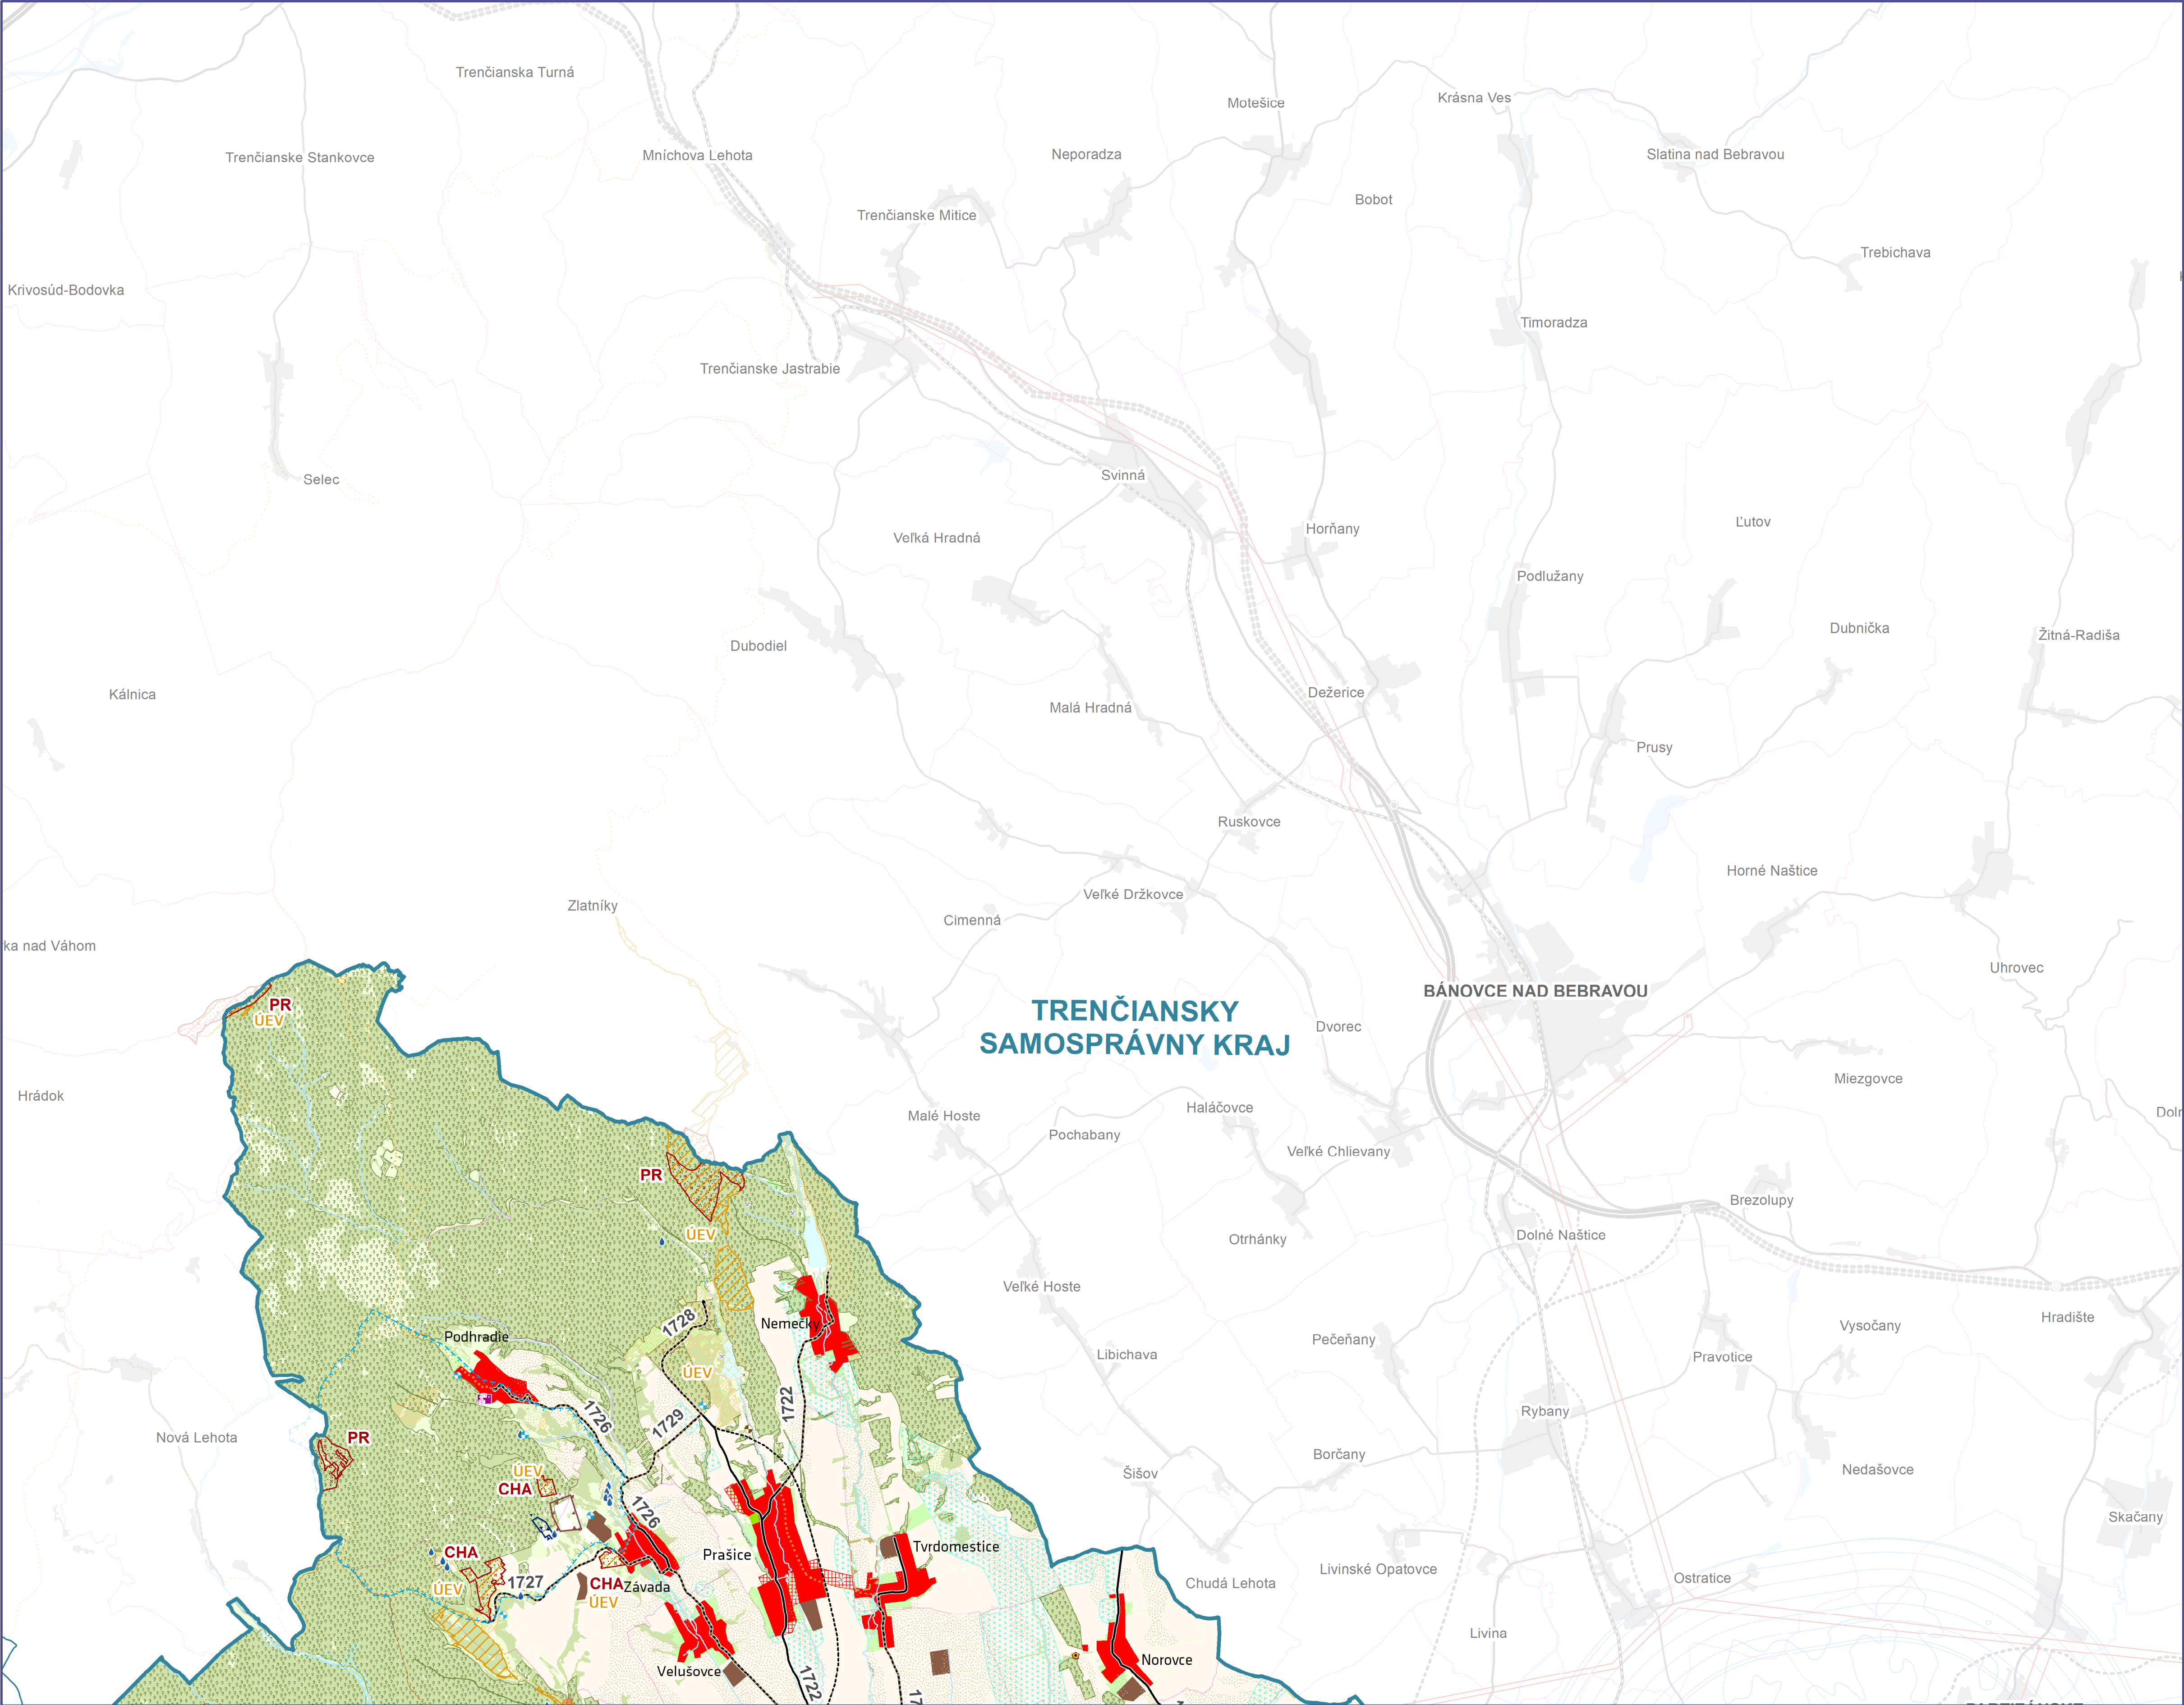


		A2	
B1	B2	B3	
C1	C2	C3	
D1	D2	D3	D4
E1	E2	E3	

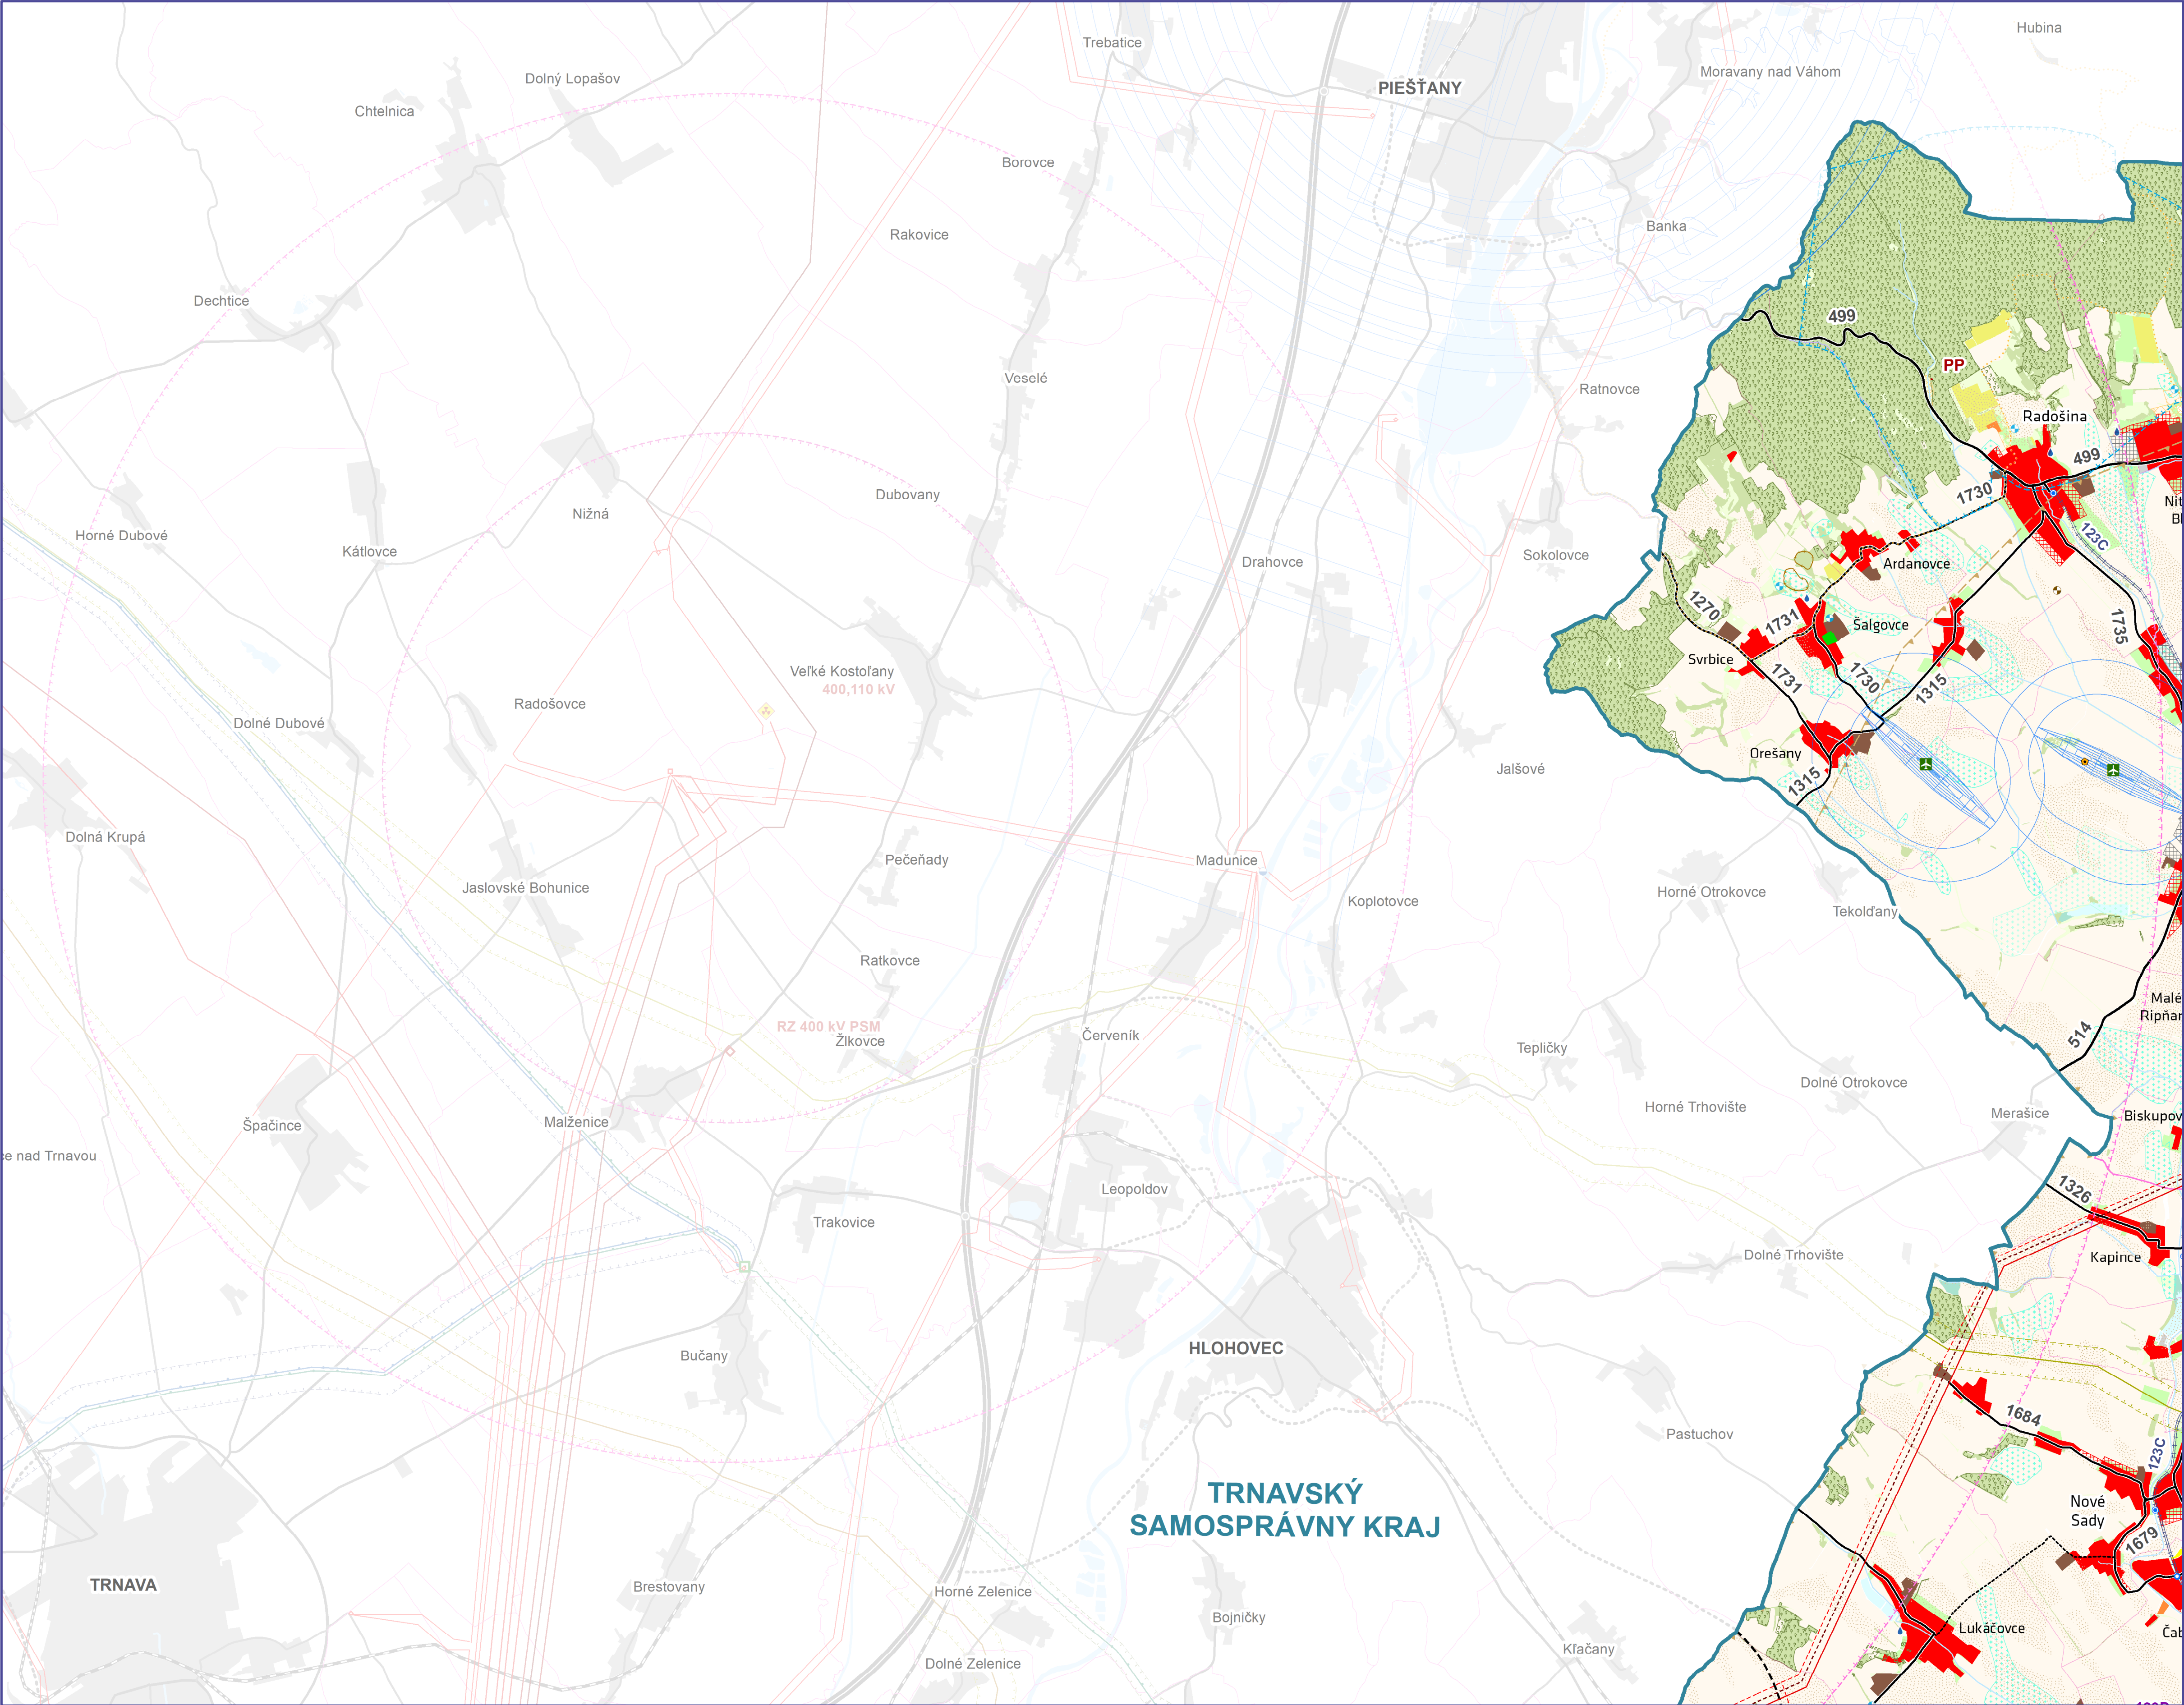


			A2
B1	B2	B3	
C1	C2	C3	
D1	D2	D3	D4
E1	E2	E3	

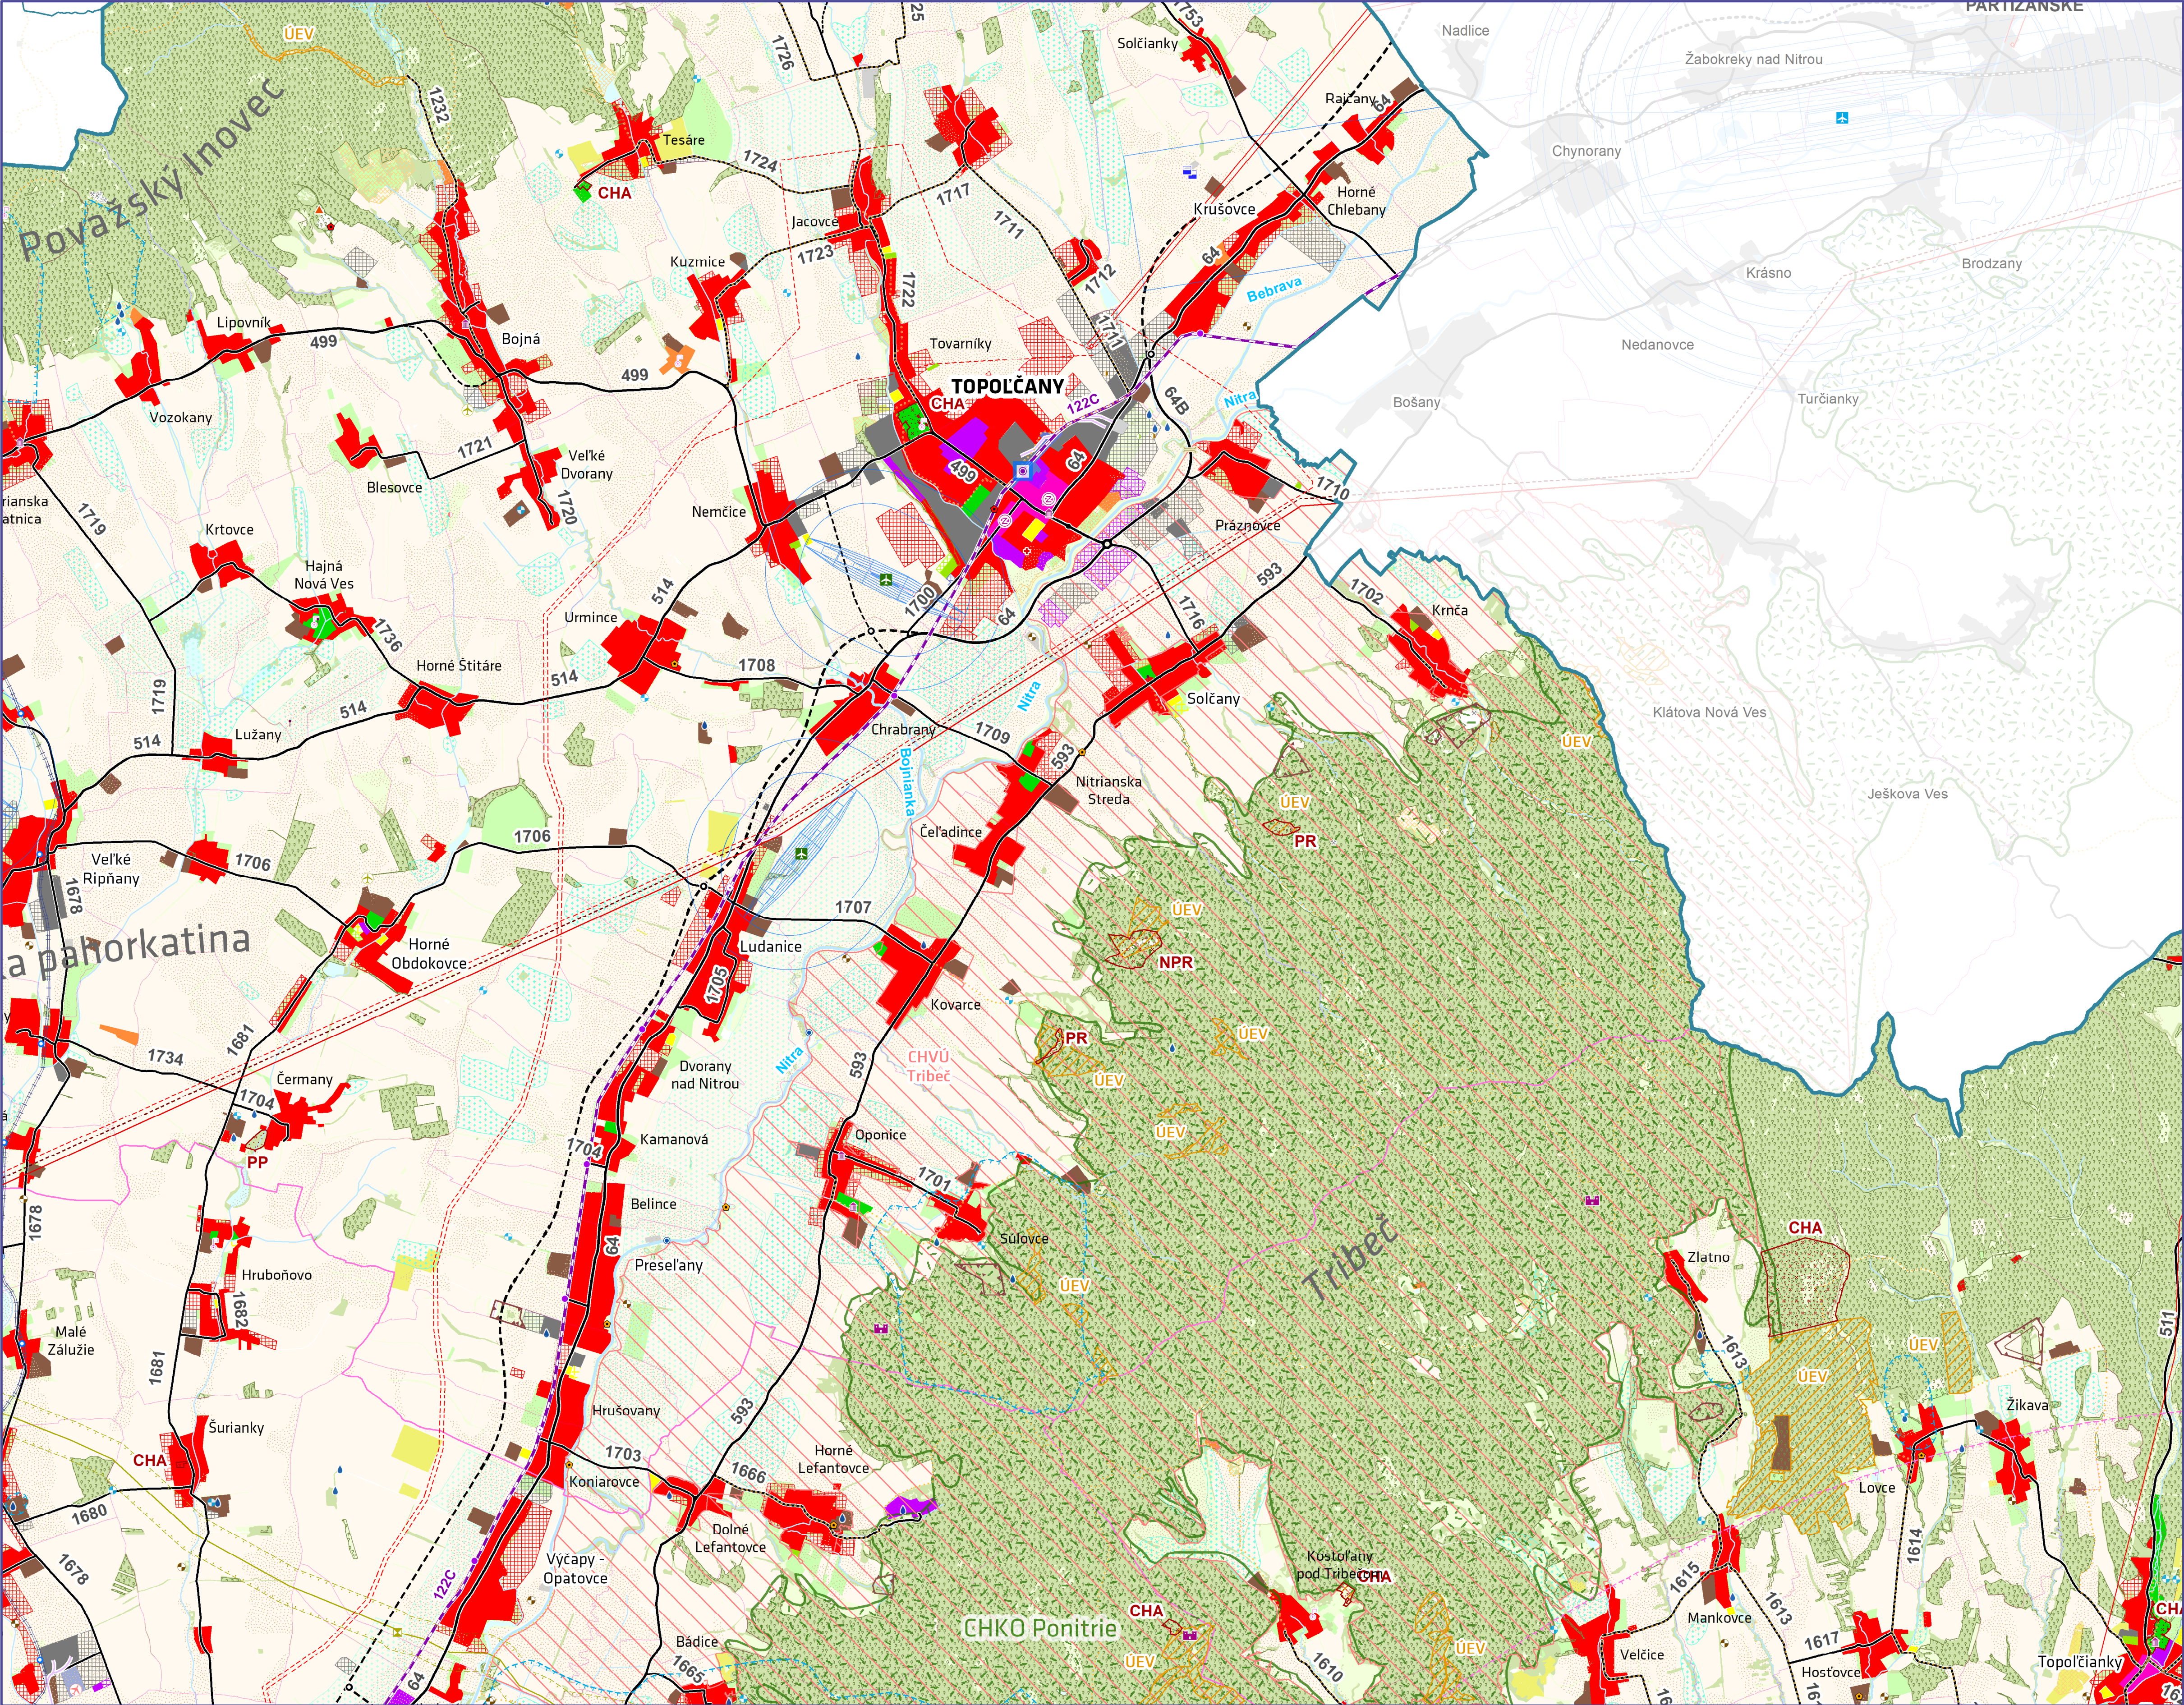


		A2	
B1	B2	B3	
C1	C2	C3	
D1	D2	D3	D4
E1	E2	E3	

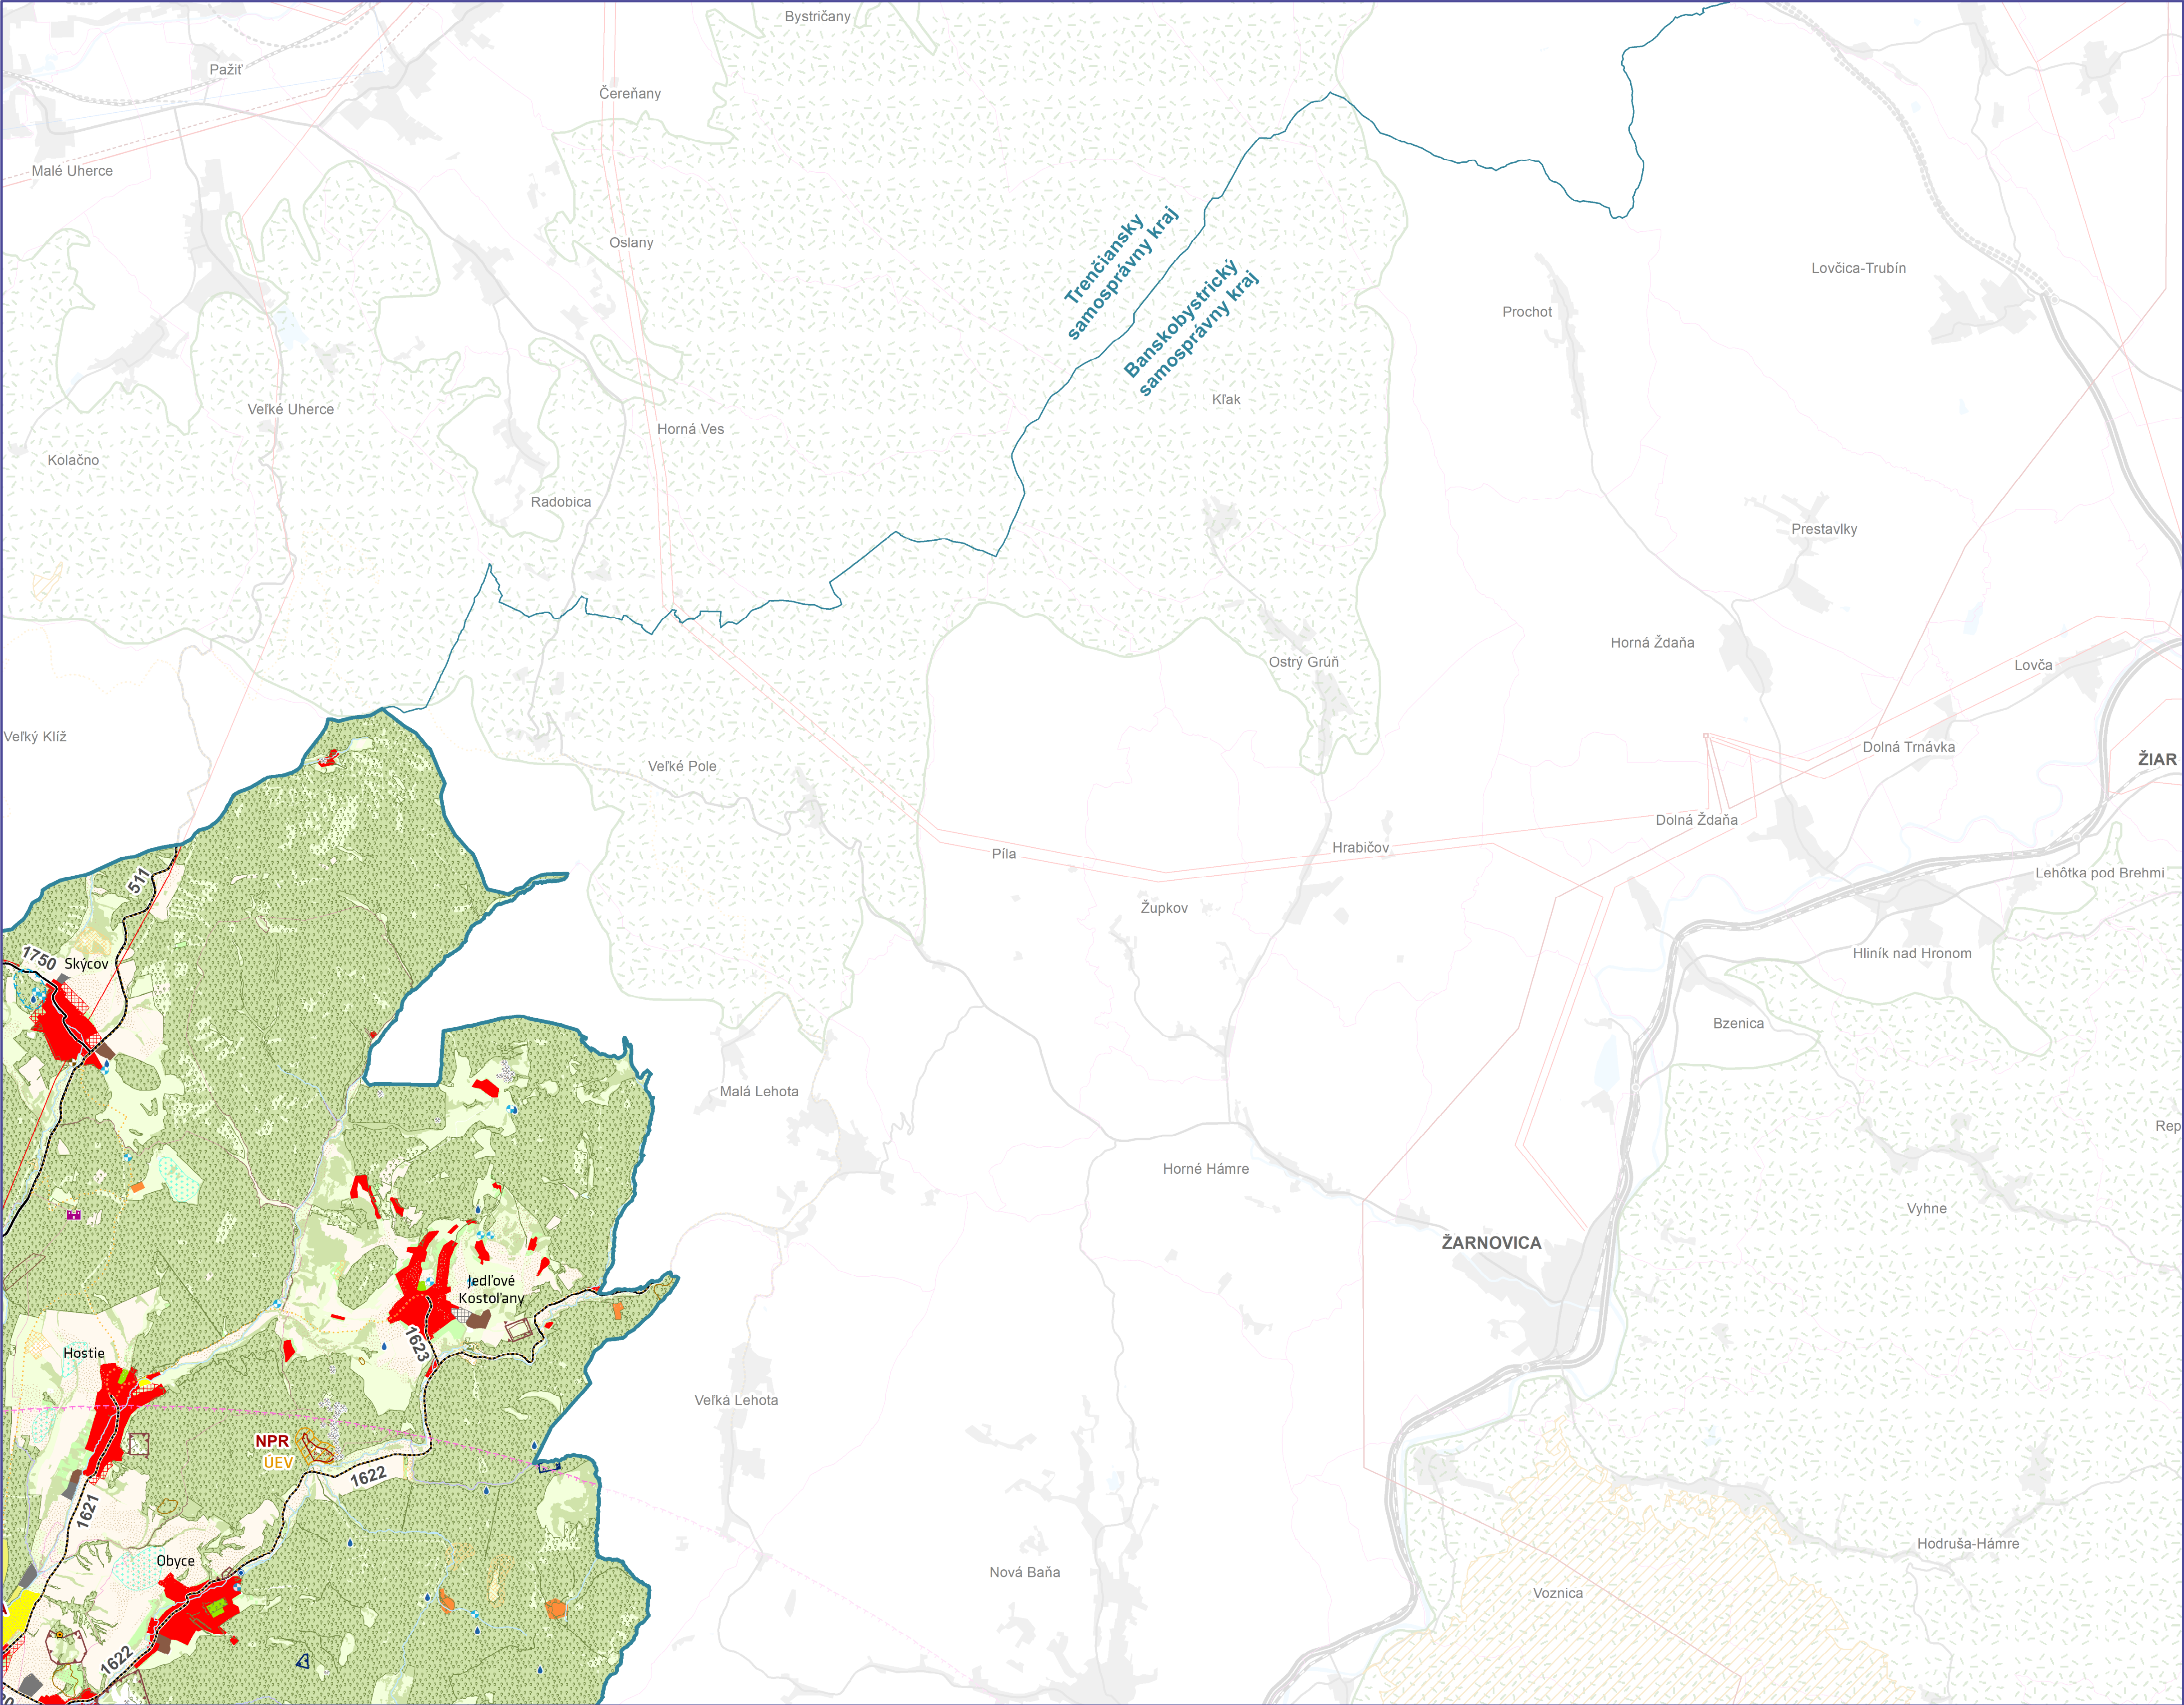


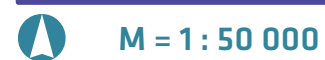


A1	A2
B1	B2
C1	C2
D1	D2
E1	E2

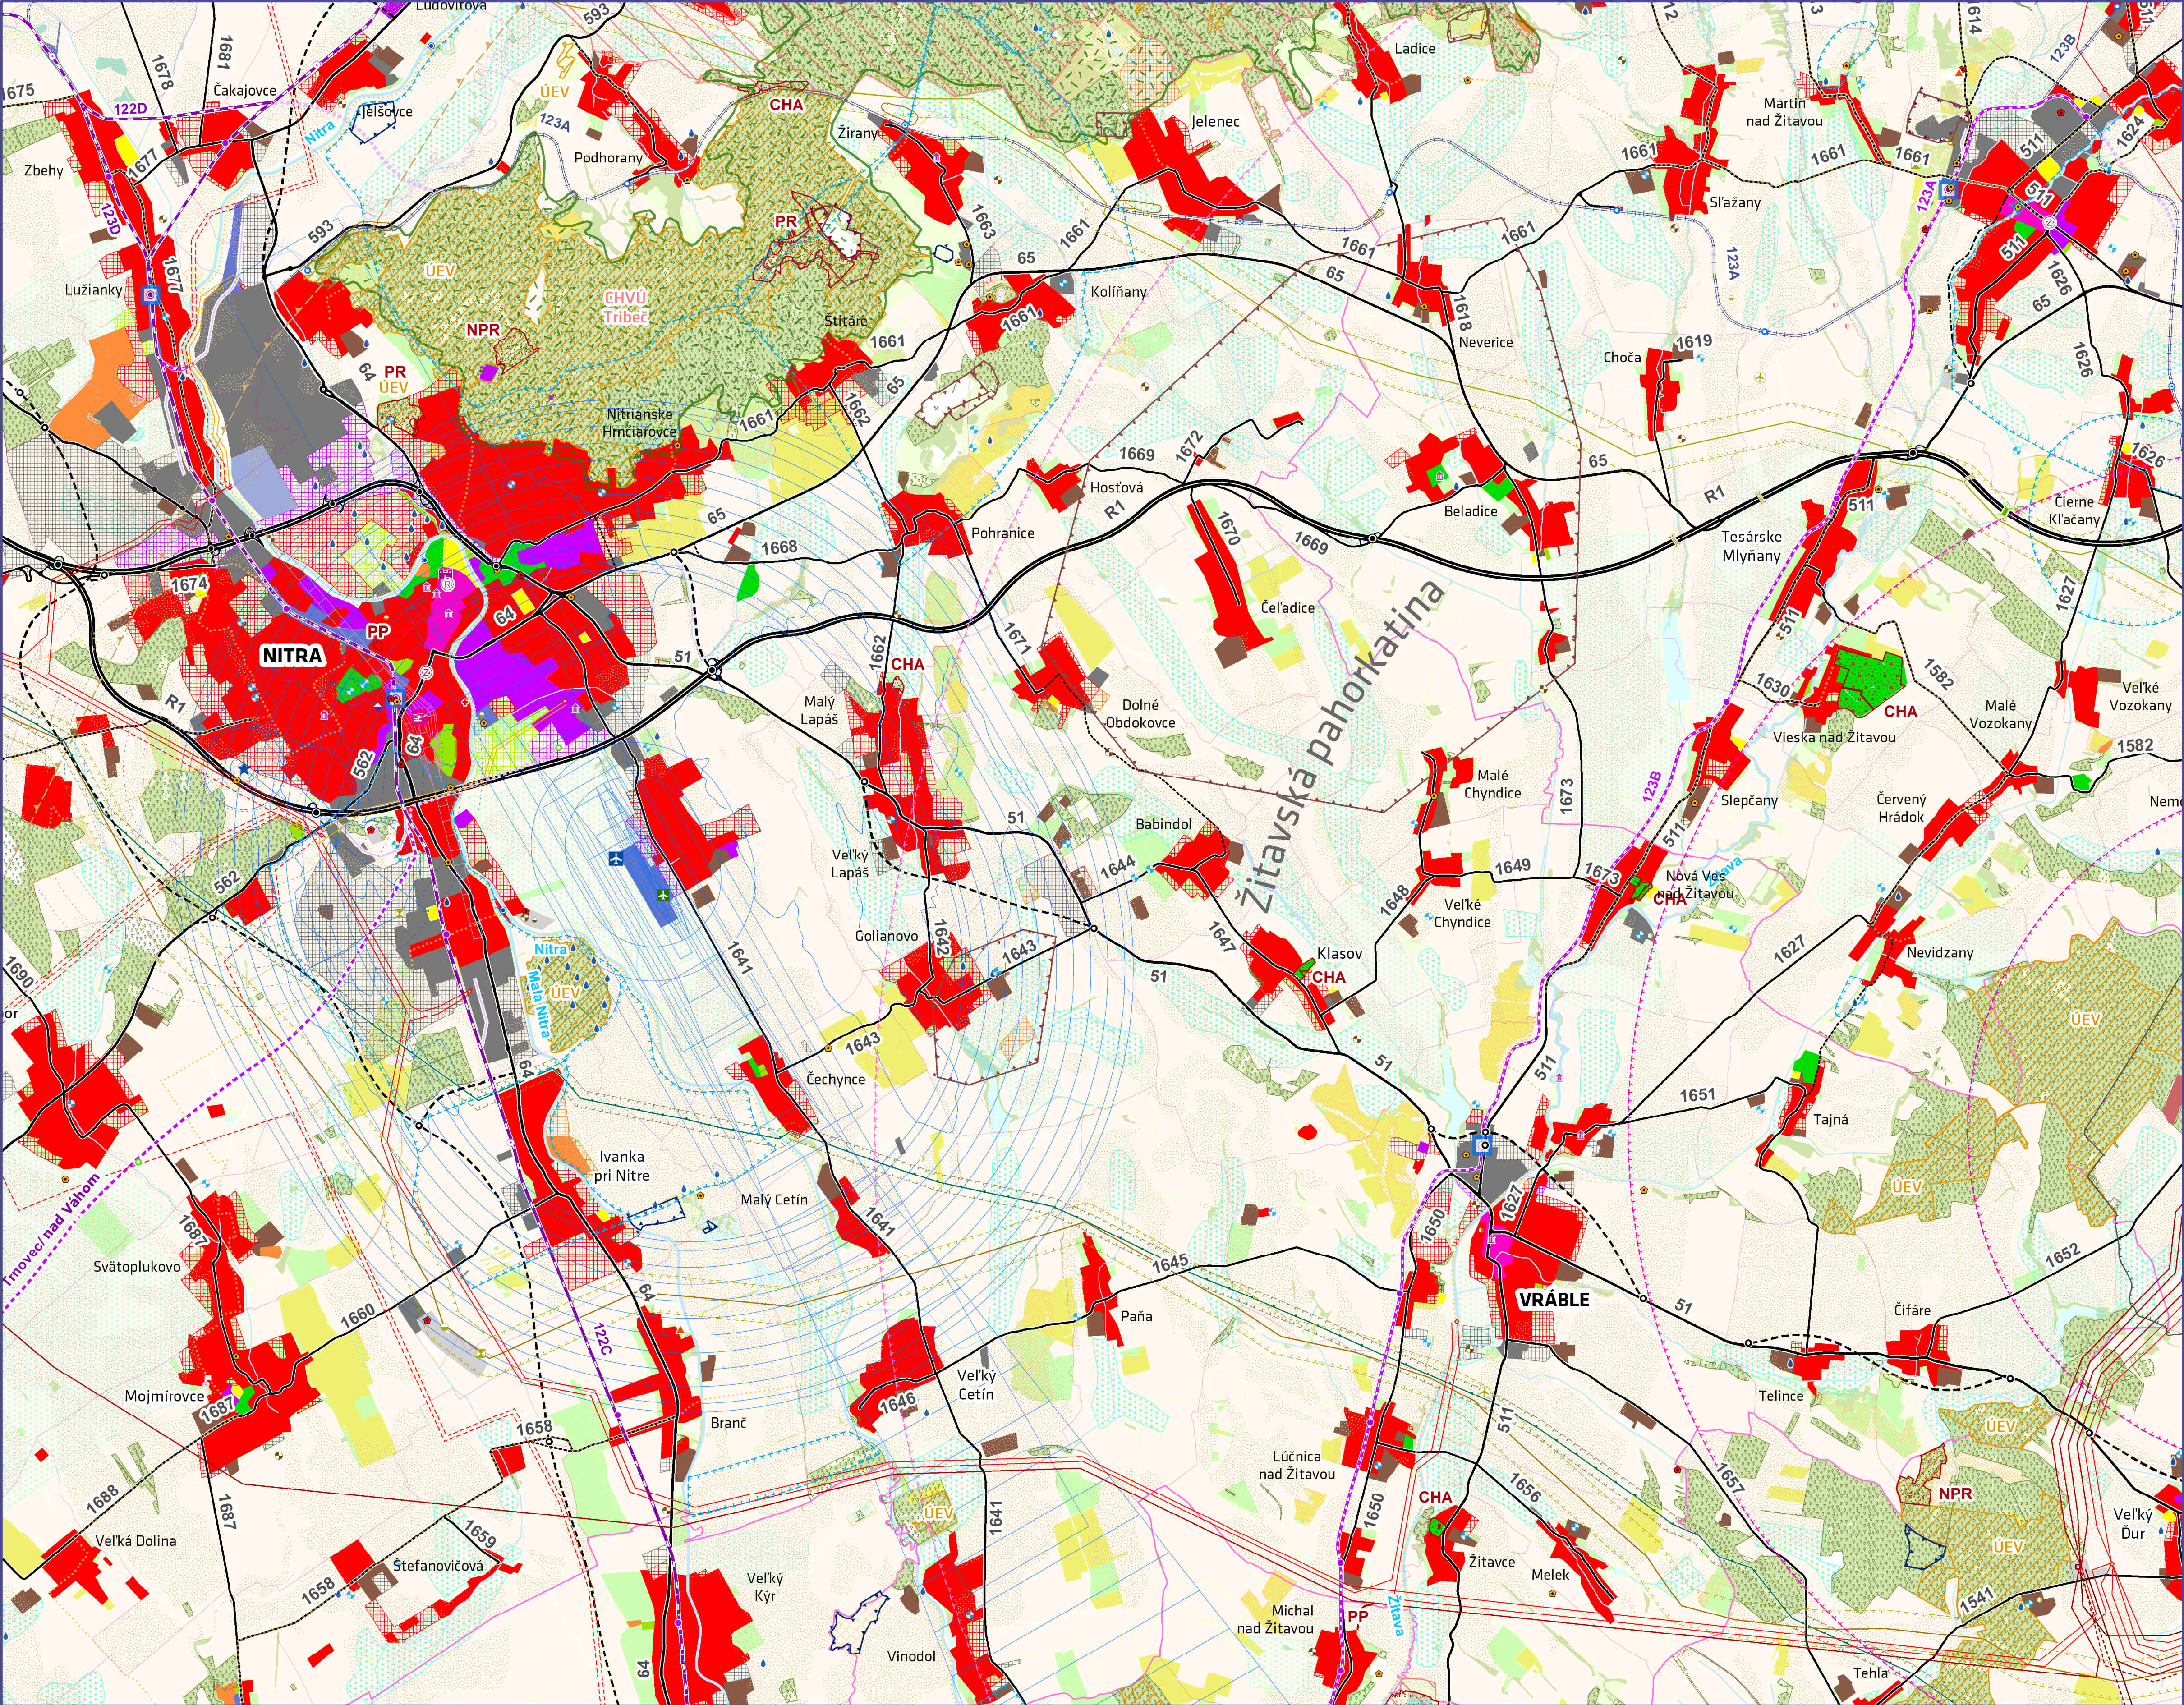


A1	A2	A3
B1	B2	B3
C1	C2	C3
D1	D2	D3
E1	E2	E3

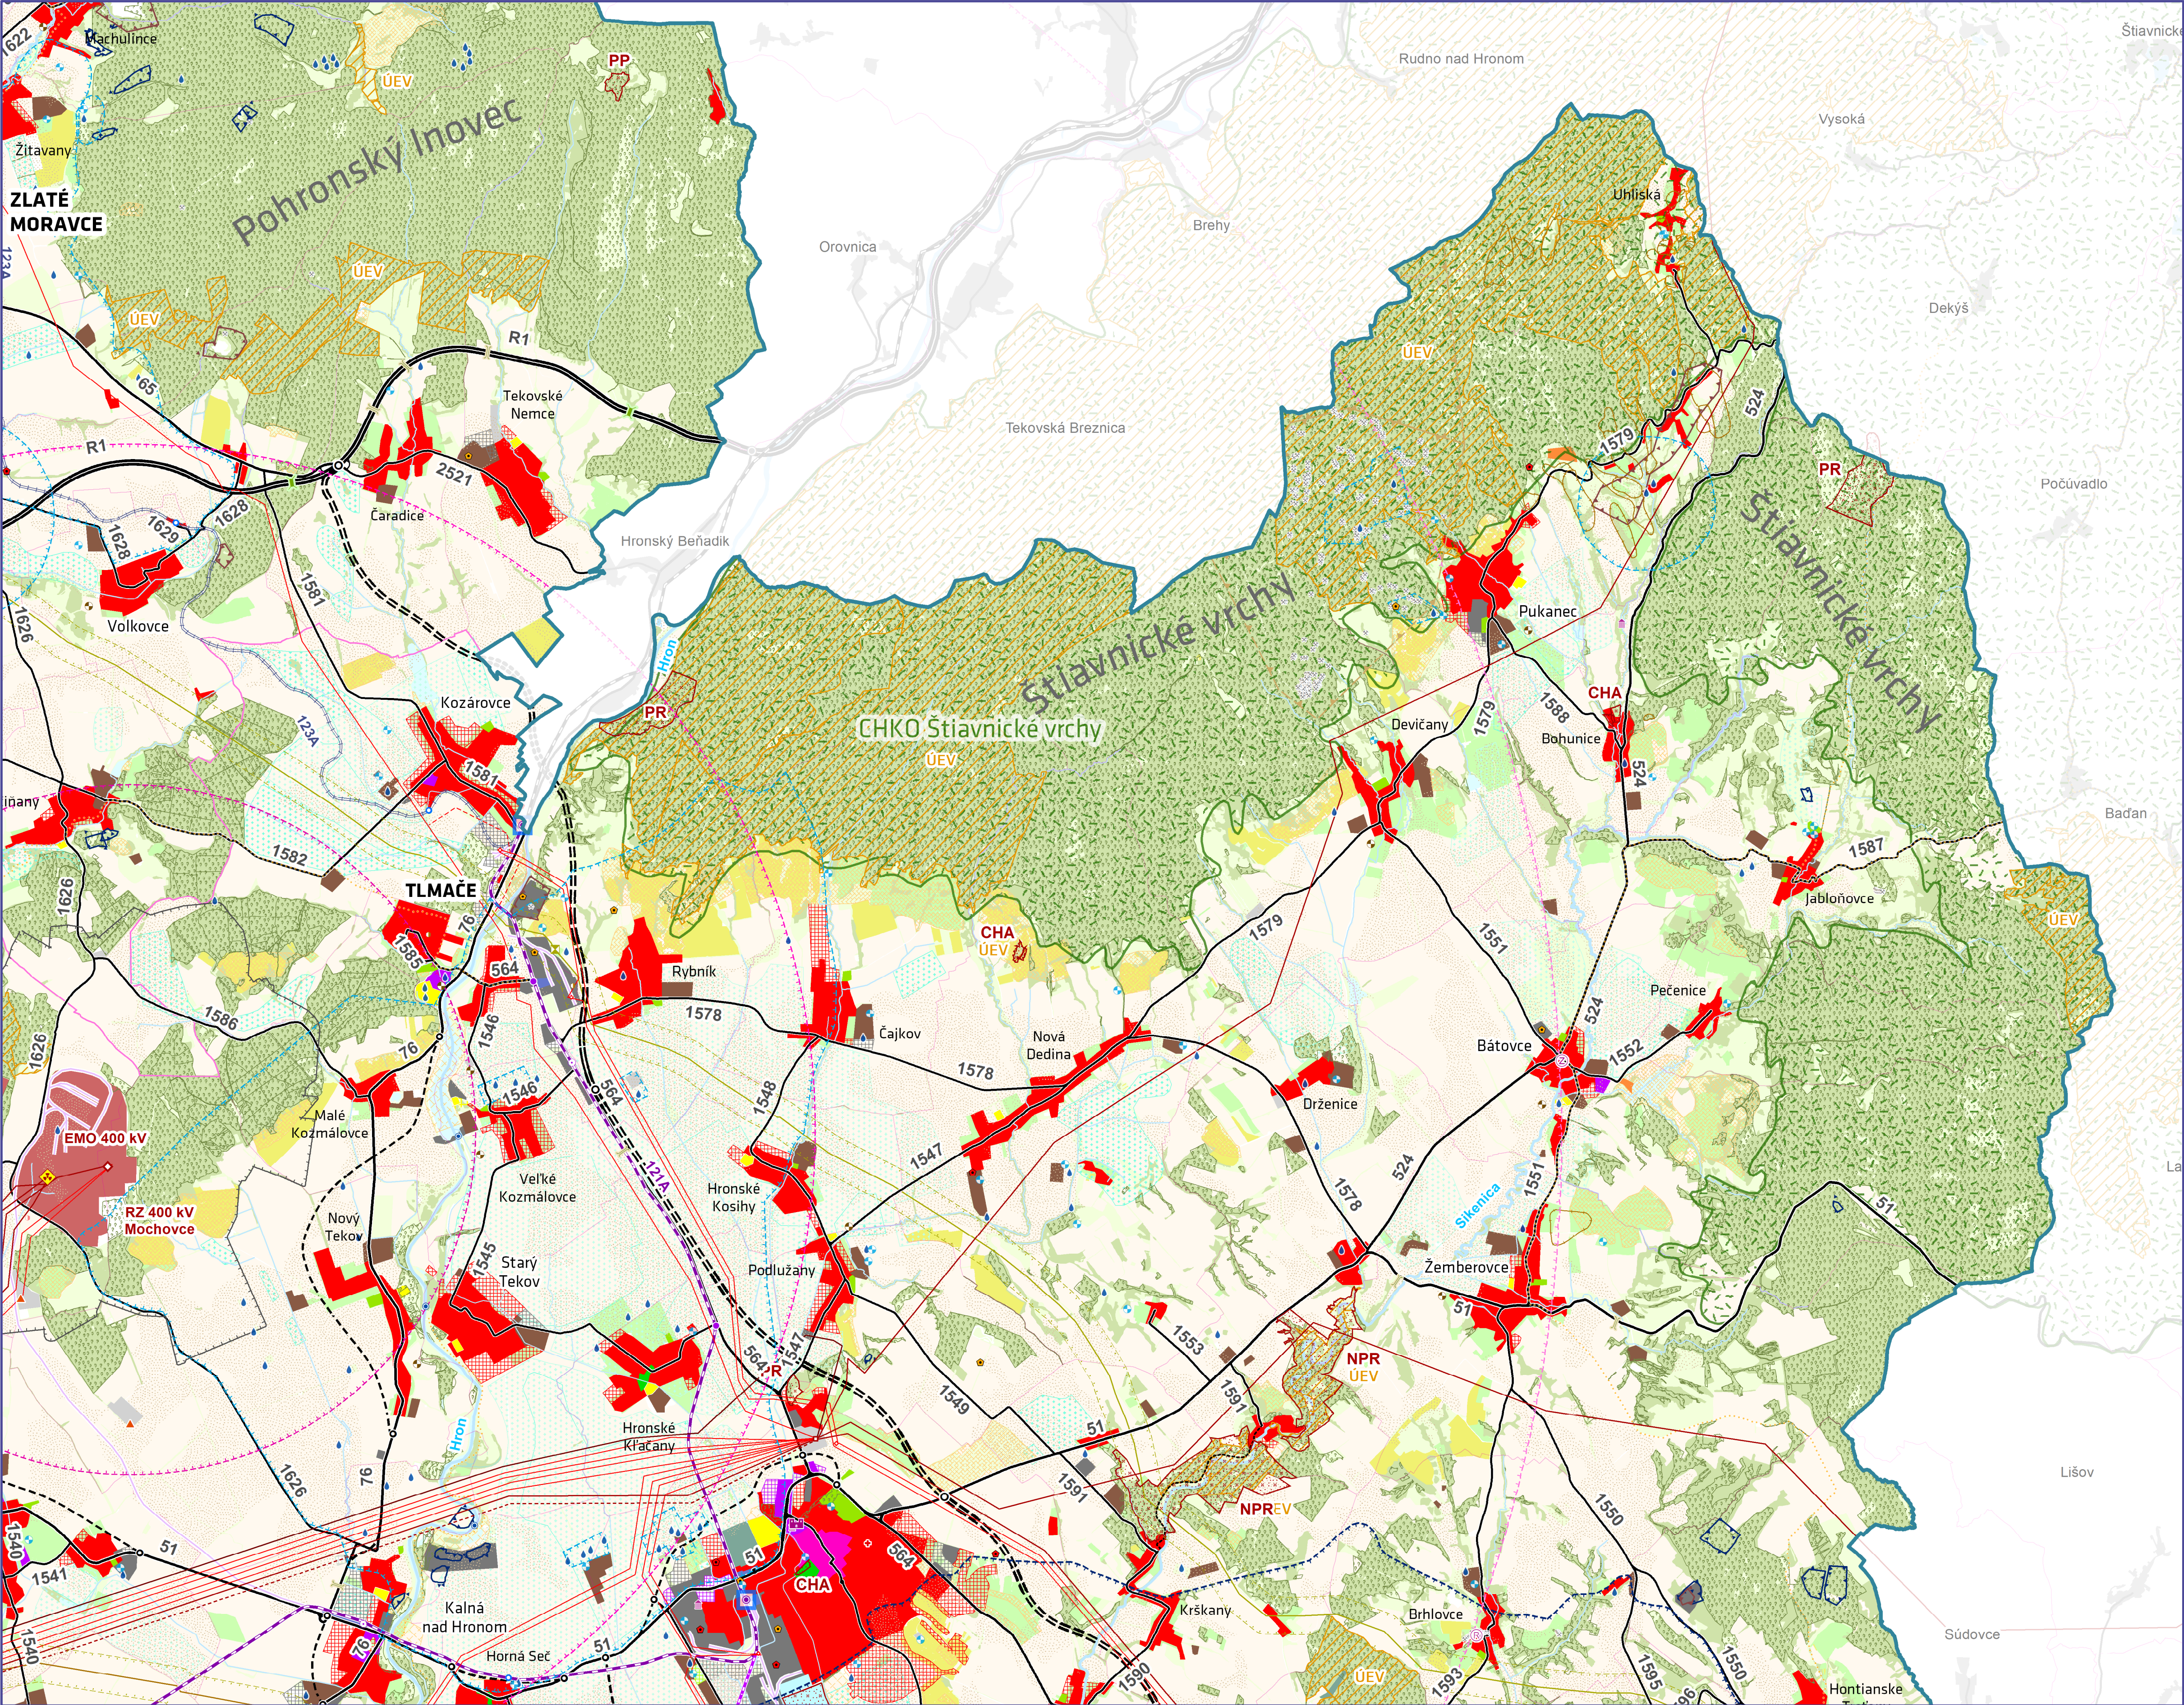


	A1	A2		
B1	B2	B3		
C1	C2	C3		
D1	D2	D3	D4	
E1	E2	E3		

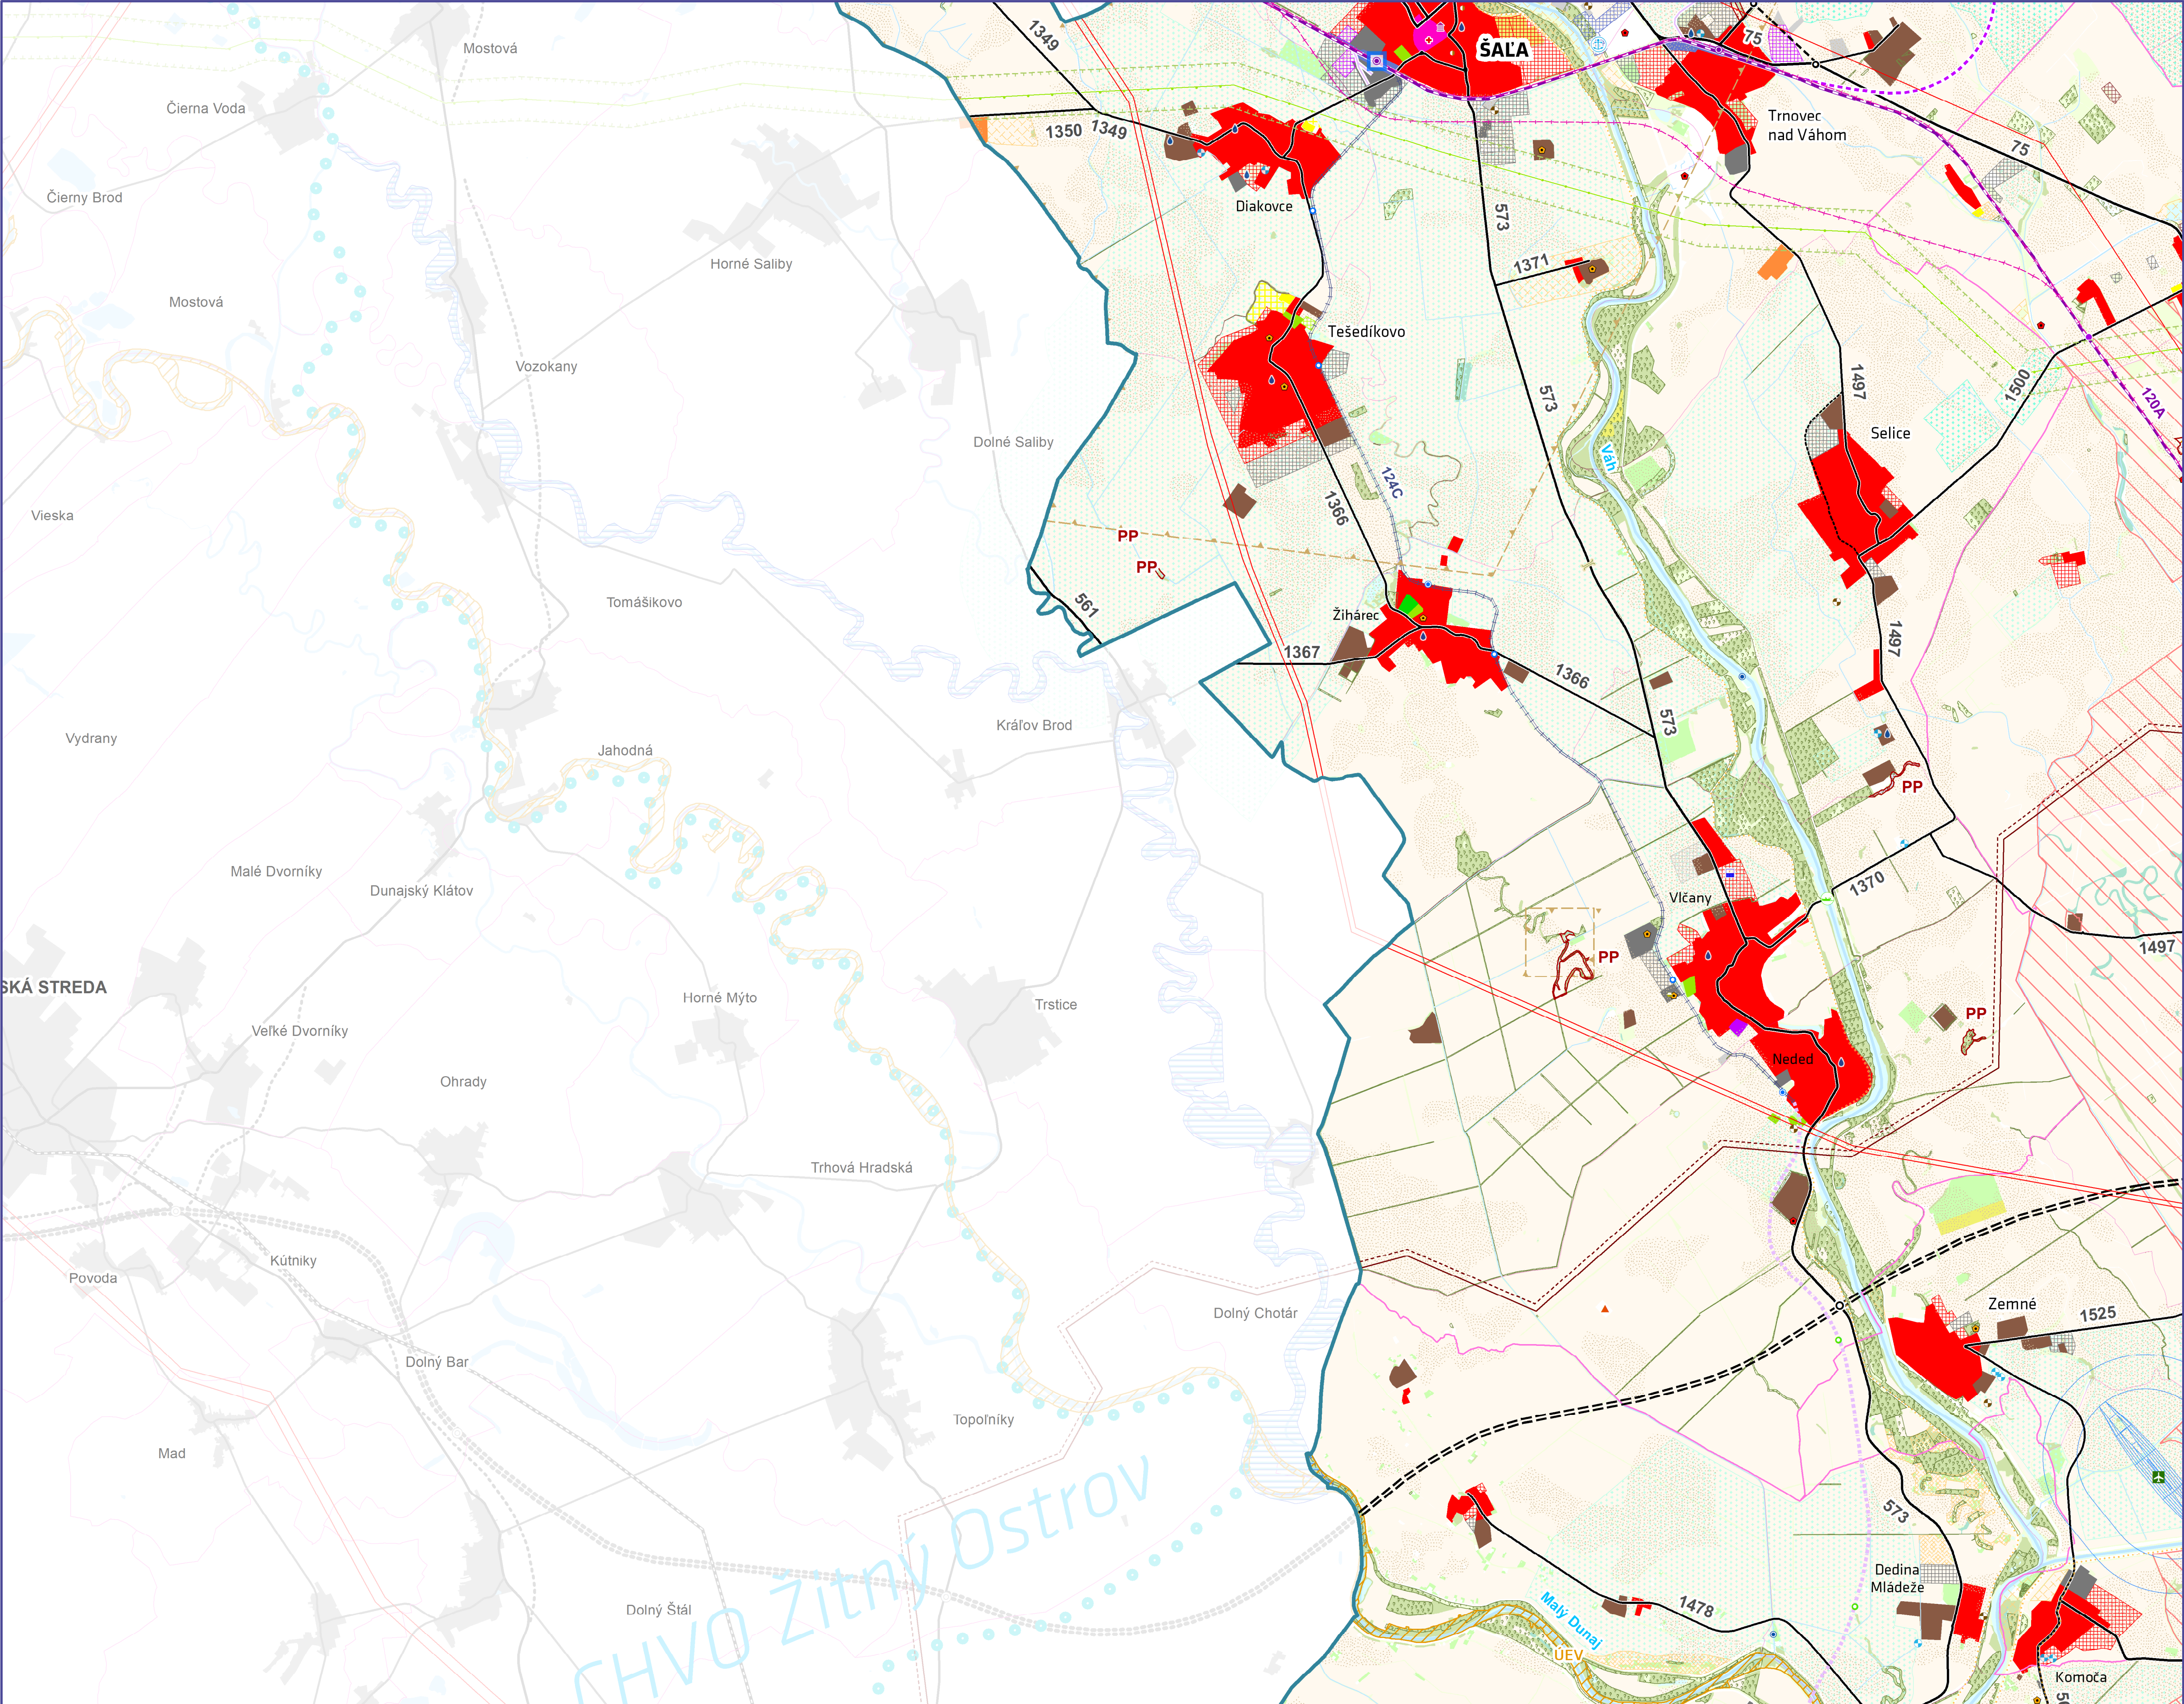


			A2
B1	B2	B3	
C1	C2	C3	
D1	D2	D3	D4
E1	E2	E3	

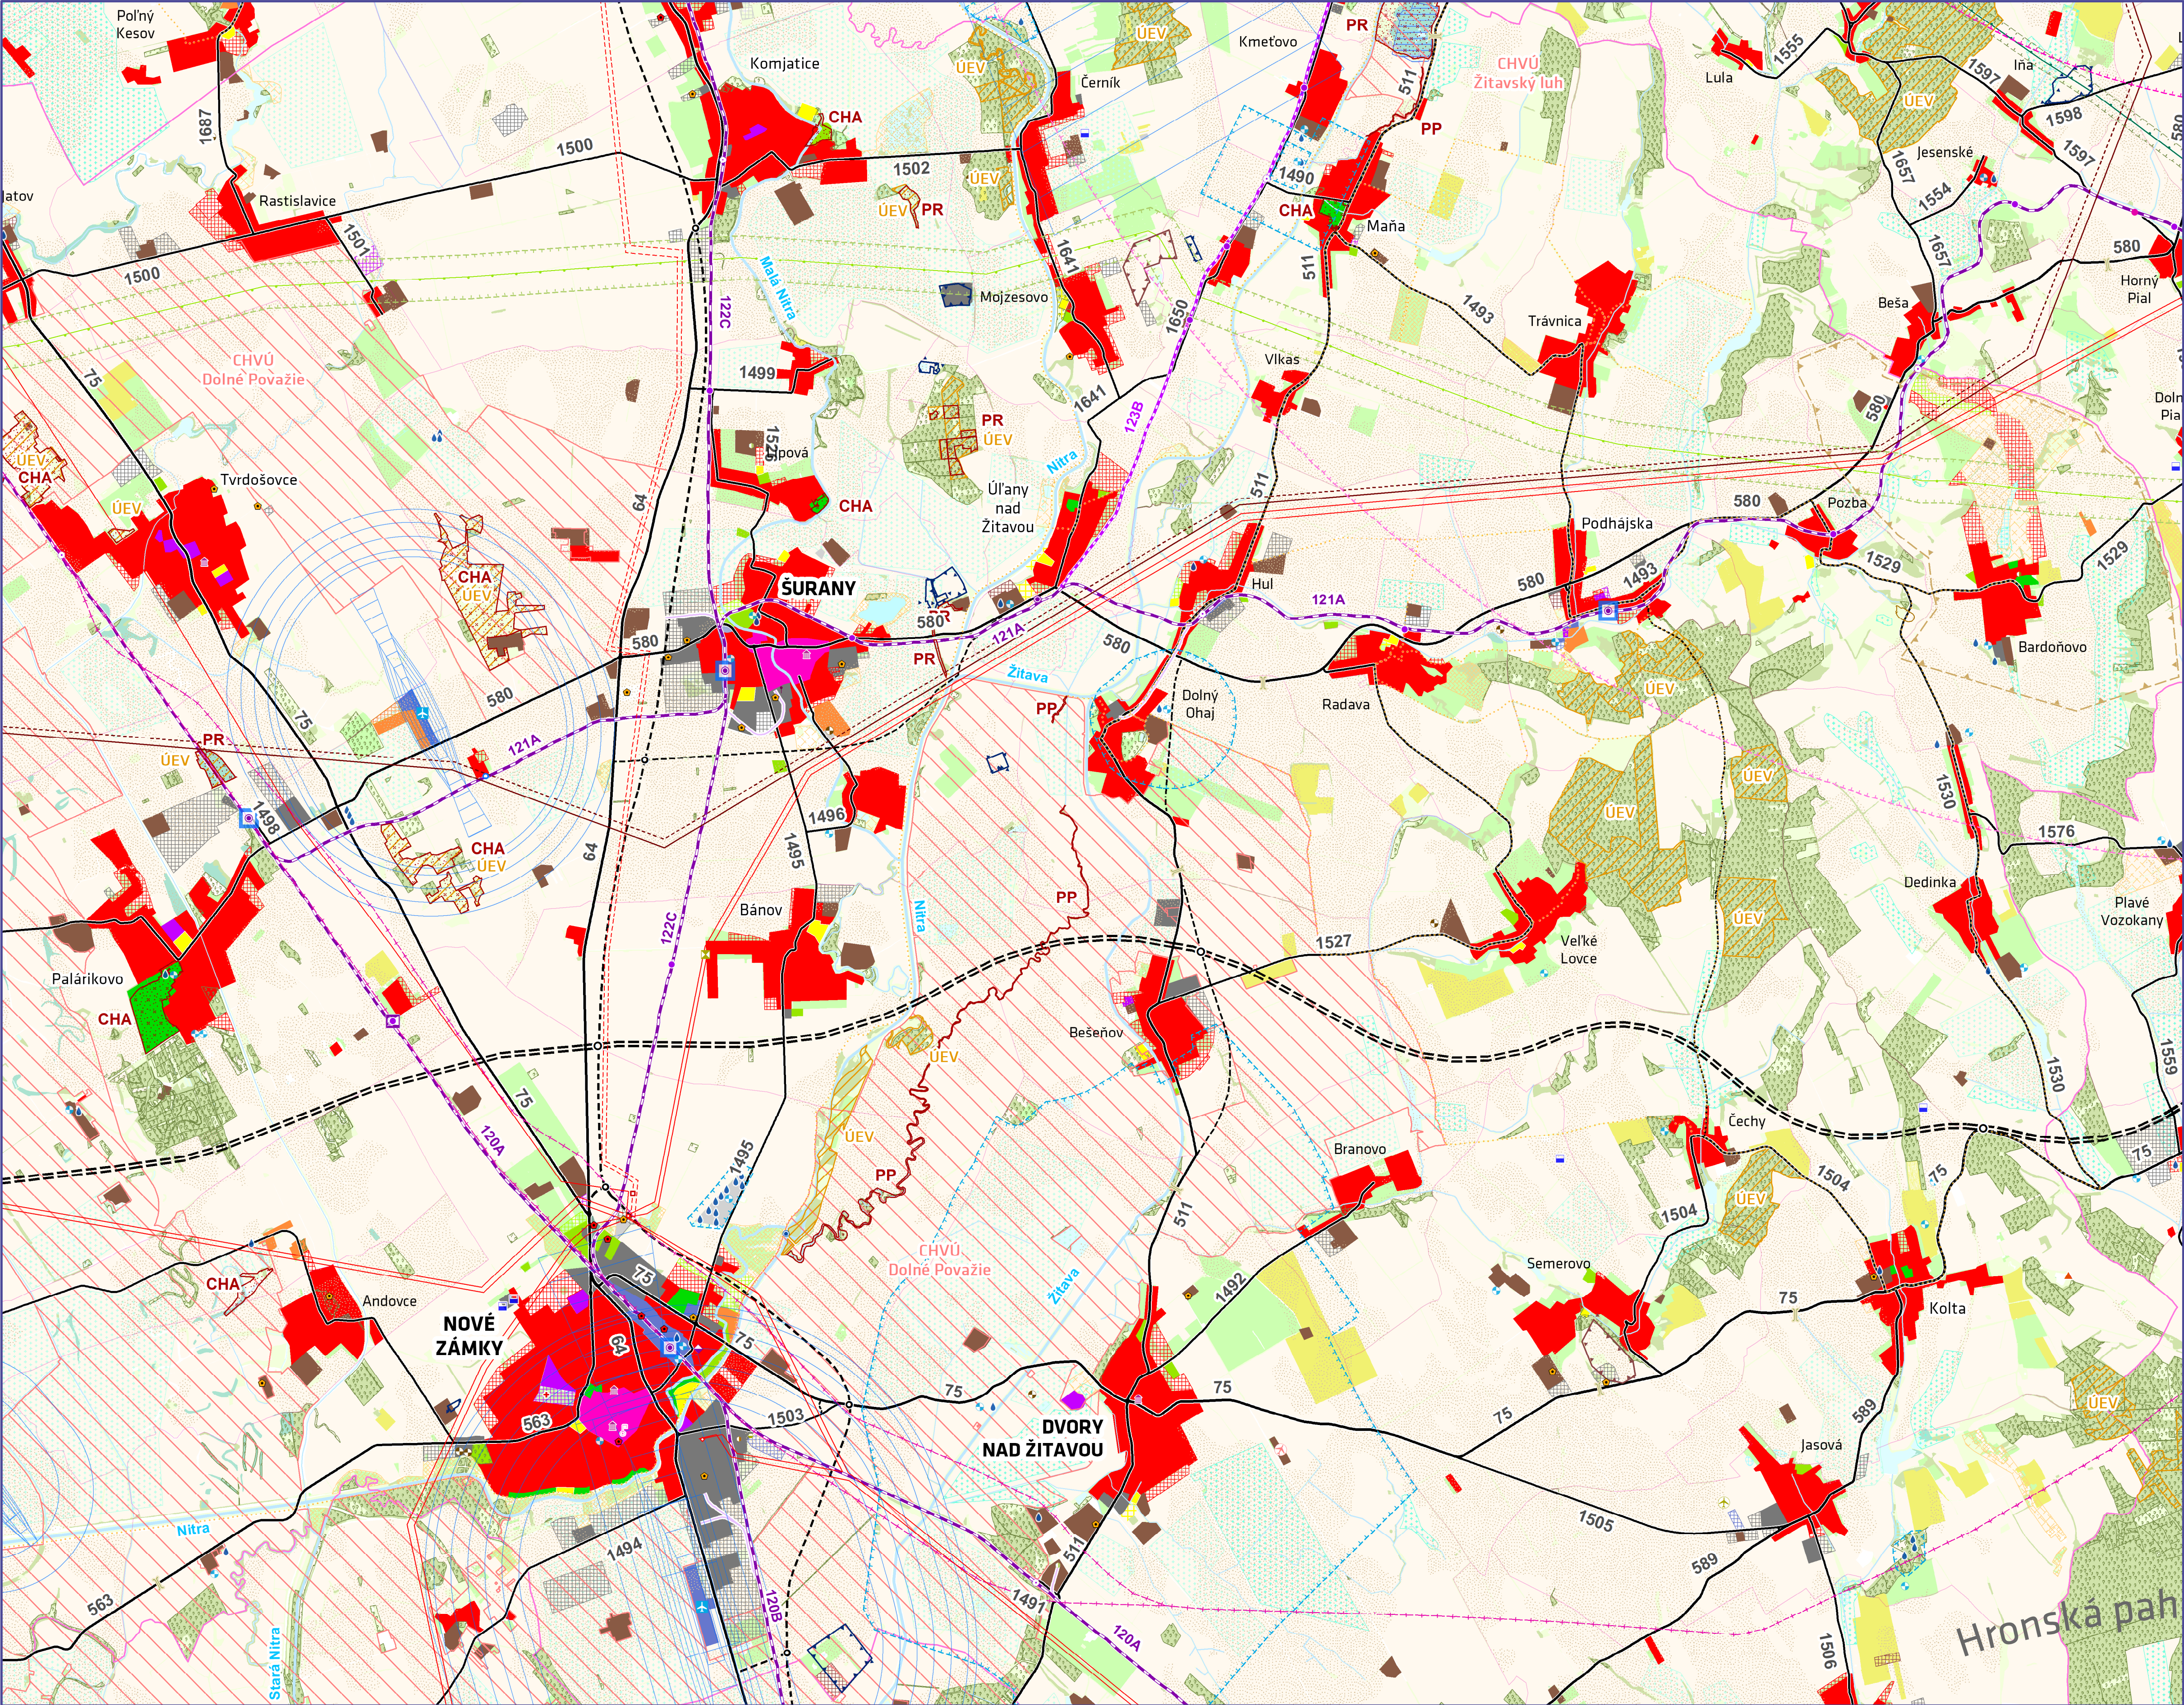


			A2
B1	B2	B3	
C1	C2	C3	
D1	D2	D3	D4
E1	E2	E3	

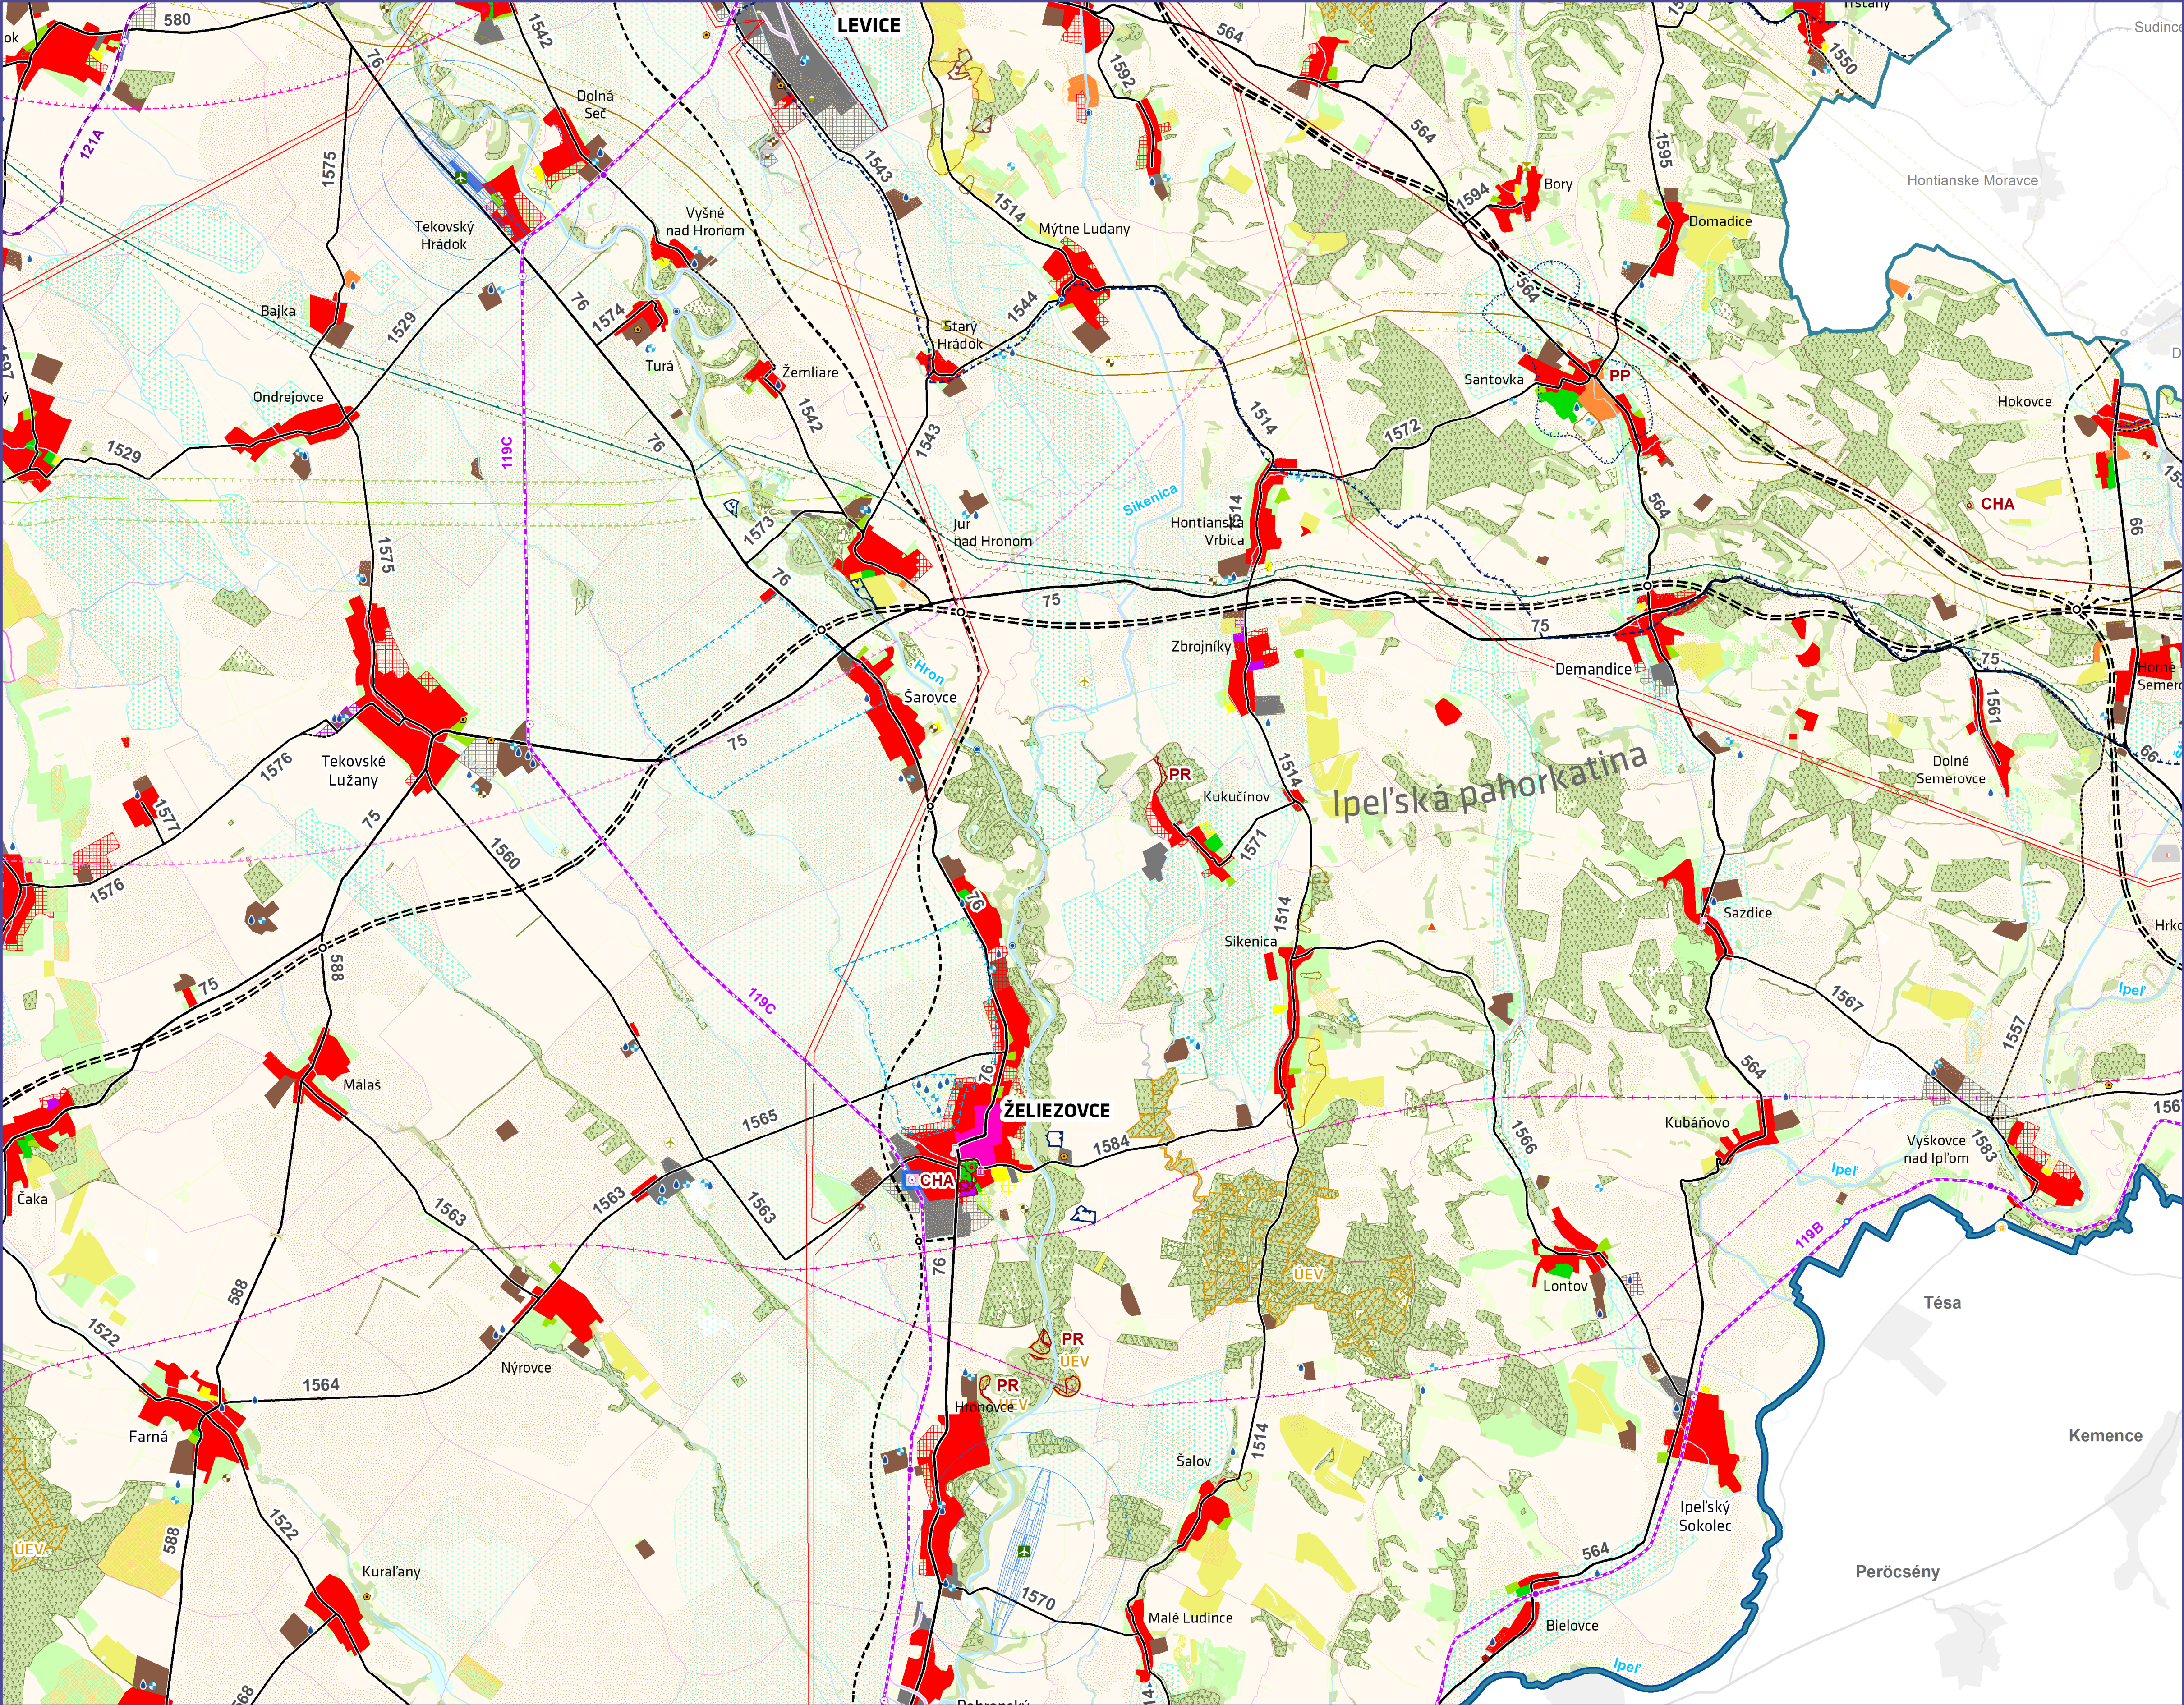

		A2	
B1	B2	B3	
C1	C2	C3	
D1	D2	D3	D4
E1	E2	E3	

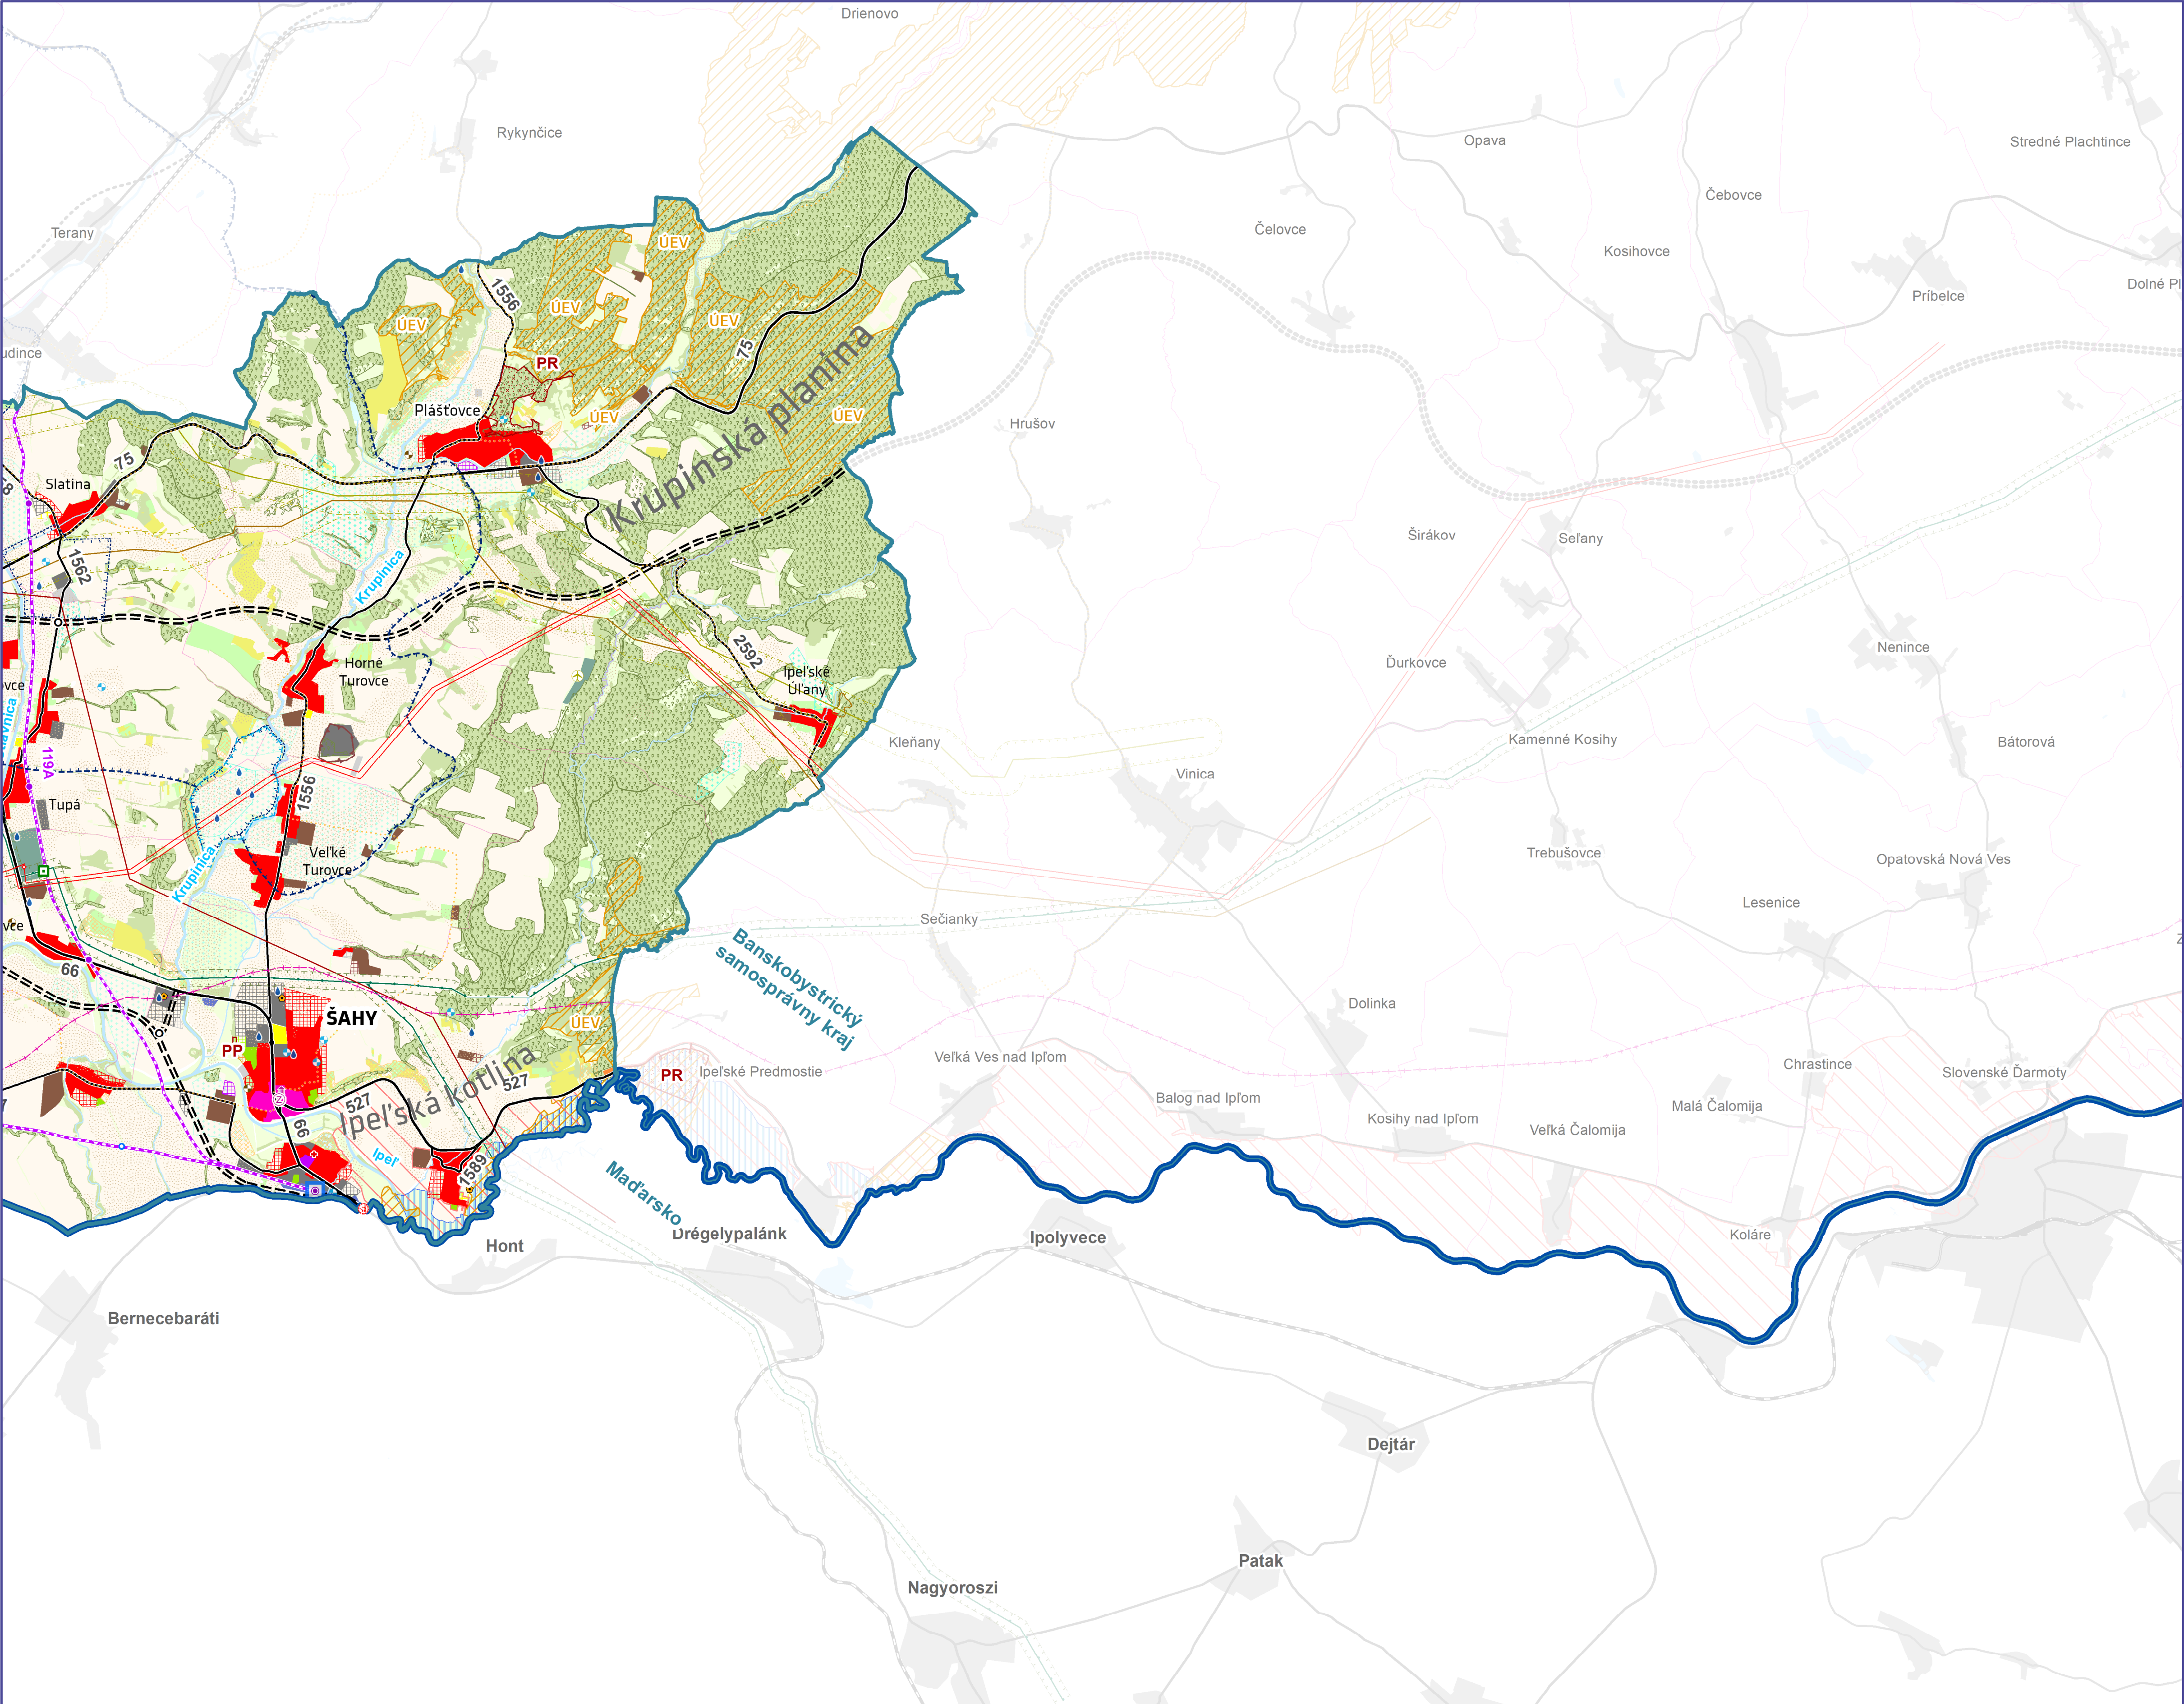

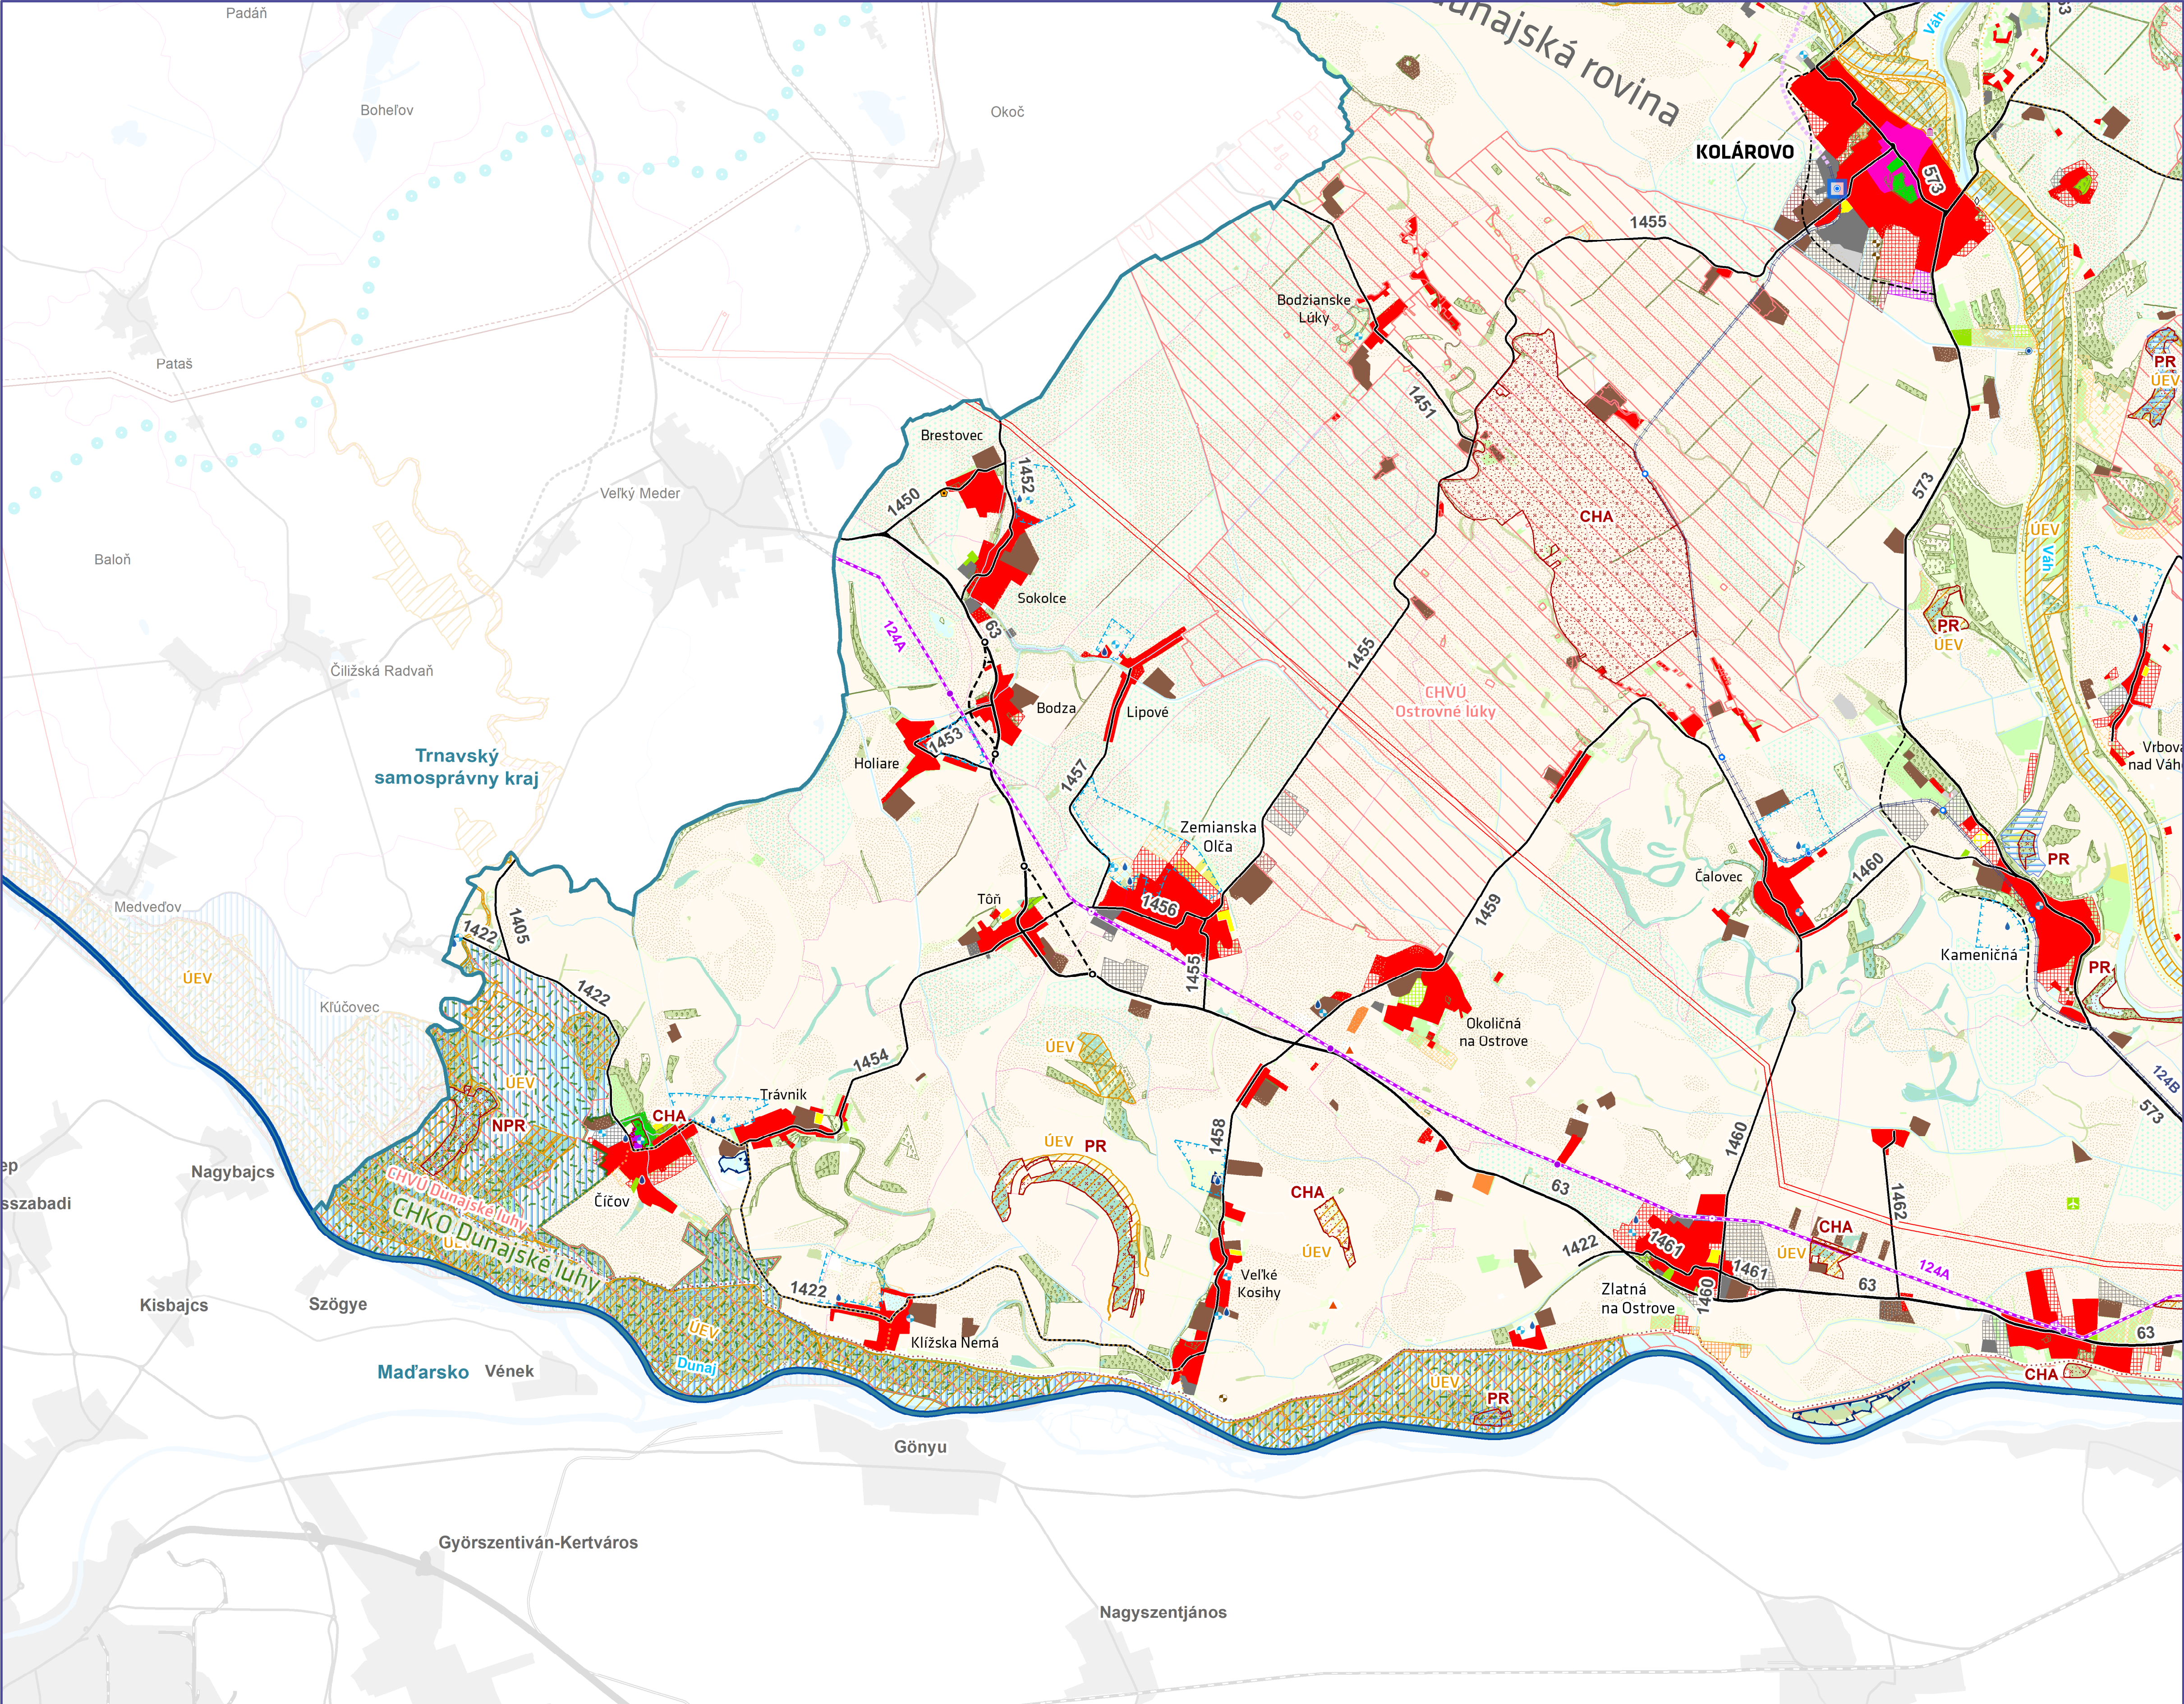



			A2
B1	B2	B3	
C1	C2	C3	
D1	D2	D3	D4
E1	E2	E3	

