


ÚZEMNÝ PLÁN REGIÓNU NITRIANSKEHO KRAJA

ETAPA KONCEPT
VARIANT AUTOPROFILAČNÝ
VÝKRES 3A

VÝKRES KONCEPCIE VEREJNÉHO DOPRAVNÉHO VYBAVENIA

LISTOKLAD / SEKcie

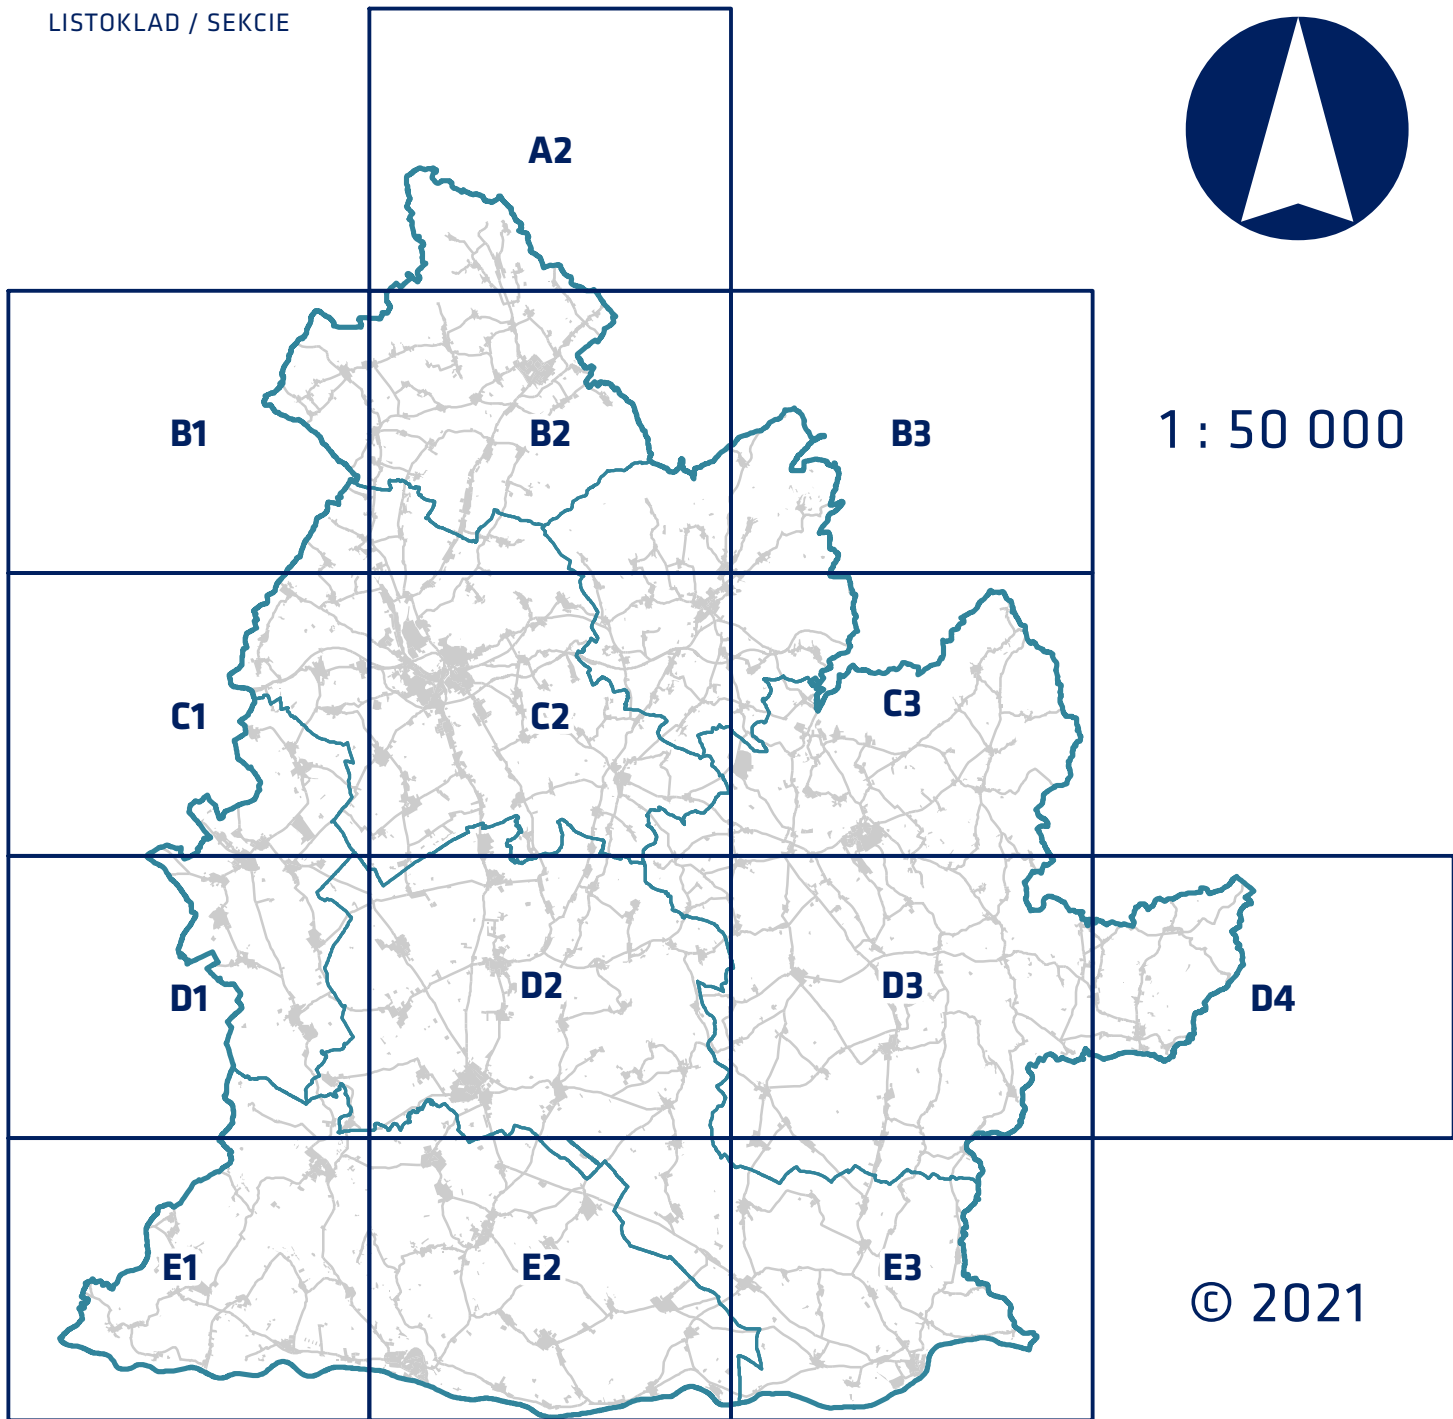

OBSTARÁVATEĽ	NITRIANSKY SAMOSPRÁVNÝ KRAJ IČO 378 61 298 www.unsk.sk	
SPRACOVATEĽ	INŠTITÚT PRIESTOROVÉHO PLÁNOVANIA IČO 36 064 645 www.lpp-oz.sk	
SPOLUAUTOR	AUREX spol. s r.o. IČO 31 325 483 www.aurex.sk	
HLAVNÝ RIEŠITEĽ	ING. MATÚŠ BIZOŇ, PHD. AUTORIZOVANÝ ARCHITEKT 2539 AA ING. ARCH. VOJTECH HRDINA, PHD. AUTORIZOVANÝ ARCHITEKT 0967 AA	
ZODPOVEDNÝ RIEŠITEĽ	ING. TATIANA BLANÁROVÁ ING. MATÚŠ BIZOŇ, PHD.	
GEOGRAFICKÝ INFORMAČNÝ SYSTÉM	MGR. FILIP POLONSKÝ, PH.D. ING. MATÚŠ BIZOŇ, PHD. ING. MICHAL ŠTÍFFEL	
DÁTUM SPRACOVANIA	11/2021	
MIERKA SPRACOVANIA	1 : 50 000	

LEGENDA

stav záměr

HRANICE	
	štátna hranica SR
	hranica riešeného územia NSK
	hranica - kraje
	hranica - okresy
	hranica - obce

HRANIČNÝ PRIECHOD

	na rýchlostnej ceste R
	na ceste 1. triedy
	na ceste 3. triedy
	na železničnej dráhe

LETISKO

	medzinárodné verejné letisko
	národné neverejné letisko
	letecké práce v poľnohospodárstve, lešnom a vodnom hospodárstve
	plochy s potenciálom rozvoja leteckej dopravy
	letisko bez bližšieho určenia
	návrh letiska podľa ÚPN-O

HELIPOURT

	heliport
	plochy vrtuľníkovej záchrannej zdravotnej služby

POZEMNÉ ZARIADENIA LETISKA

	radar
--	-------

ŽELEZNIČNÝ UZOL

	železničná stanica
	železničná stanica nesamostatná
	zastávka
	železničná stanica nesamostatná (mimo prevádzky)
	zastávka (mimo prevádzky)
	dopravná (mimo prevádzky)
	dopravná
	pohraničná prechodová stanica
	výhybňa

TERMINÁL INTEGROVANEJ DOPRAVY

	terminál verejnej integrovanej dopravy
--	--

KOMPA

	riečna kompa
--	--------------

PRÍSTAV

	nákladný prístav
	osobný prístav

INTERMODÁLNY UZOL

	prekladisko
	terminál kombinovanej prepravy
	prekladisko širokorozchodnej železnice

DOPRAVNÉ KRIŽOVANIA

	MŪK na rýchlostnej ceste
	MŪK na diaľnici alebo rýchlostnej ceste mimo NSK
	napojenie na ceste 1. triedy
	potrebné doriešiť na lokálnej úrovni

ZASTÁVKY PRÍMESTSKEJ AUTOBUSOVEJ DOPRAVY

	zastávka autobusu
--	-------------------

NÁVRH MIGRAČNÝCH OBJEKTOV

podľa Environmentálnej štúdie Nitrianskeho kraja

	podzemné
	nadzemné

OCHRANNÉ A BEZPEČNOSTNÉ PÁSMA LETISKA

	H-FATO
	H-prechodová plocha
	H-vzletová a približovacia rovina
	OP D-VOR
	OP ILS GP
	OP ILS LLZ
	OP MKR
	OP NDB
	OP kužeľovej plochy
	PR kužeľová plocha
	OP vzletových a približovacích priestorov
	OP prechodových plôch
	PR prechodová plocha
	OP prevádzkových plôch letiska
	OP proti laserovému žiareniu
	OP proti nebezpečným a klamlivým svetlám
	OP vonkajšie ornitologické
	OP s obmedzením stavieb VN a VVN
	PR s obmedzením stavieb VN a VVN
	OP vnútorné ornitologické
	OP vodorovnej roviny
	PR vnútorná vodorovná rovina
	PR vodorovnej roviny
	PR približovacia rovina
	OP vzletových a pristávacích dráh
	OP záujmového územia letiska
	VPD
	VPP
	OS vzletové priblíženie

LETECKÉ POZEMNÉ ZARIADENIA

	OP D-VOR - prísnejšie obmedzenia ako OP
	OP D-VOR - sektor nad 600 m
	OP D-VOR
	OP MKR
	OP NDB

PREKÁŽKOVÉ ROVINY LETISKA

	monobloky
	terén prekážkou

OCHRANNÉ PÁSMA HELIPOURTU

	H-BP
	H-FATO
	H-prechodová plocha
	H-približovacia rovina

VODNÁ CESTA

	sledovaná vodná cesta
--	-----------------------

VODNÝ TOK

	rieky
	potoky a kanále

ŽELEZNIČNÁ DRÁHY

	hlavná trať
	vedľajšia trať
	vedľajšia trať - návrh na opätovné uvedenie do prevádzky
	železničná vlečka
	šírokorozchodná železnica

CESTNÁ SIŤ

© Model cestnej siete, Slovenská správa ciest, Cestná databanka 01.01.2020 (aktualizované, upravené a doplnené)

	rýchlostná cesta
	prívádzač rýchlostnej cesty
	cesta 1. triedy
	cesta 2. triedy
	cesta 3. triedy
	rezidenčné a obytné komunikácie
	lokálne cesty bez bližšieho určenia


CYKLOTRASY

	turistická trasa EUROVELO 6
	medzinárodná a národná cyklomagistrála
	regionálna cyklotrasa
	miestna cyklotrasa
	spojovacia cyklotrasa
	cyklotrasa - zámery rozvoja


FUNKČNE VYUŽITIE A PRIESTOROVÉ USPORIADANIE

	urbanizované územie
	rekreačné územie prírodného charakteru
	plochy dopravného vybavenia
	územia logistických centier a skladového hospodárstva
	park
	zeleň sídla vo významnej funkcii
	les
	vodná plocha
	ovocný sad
	vinica

B1	B2	B3
C1	C2	C3
D1	D2	D3
E1	E2	E3

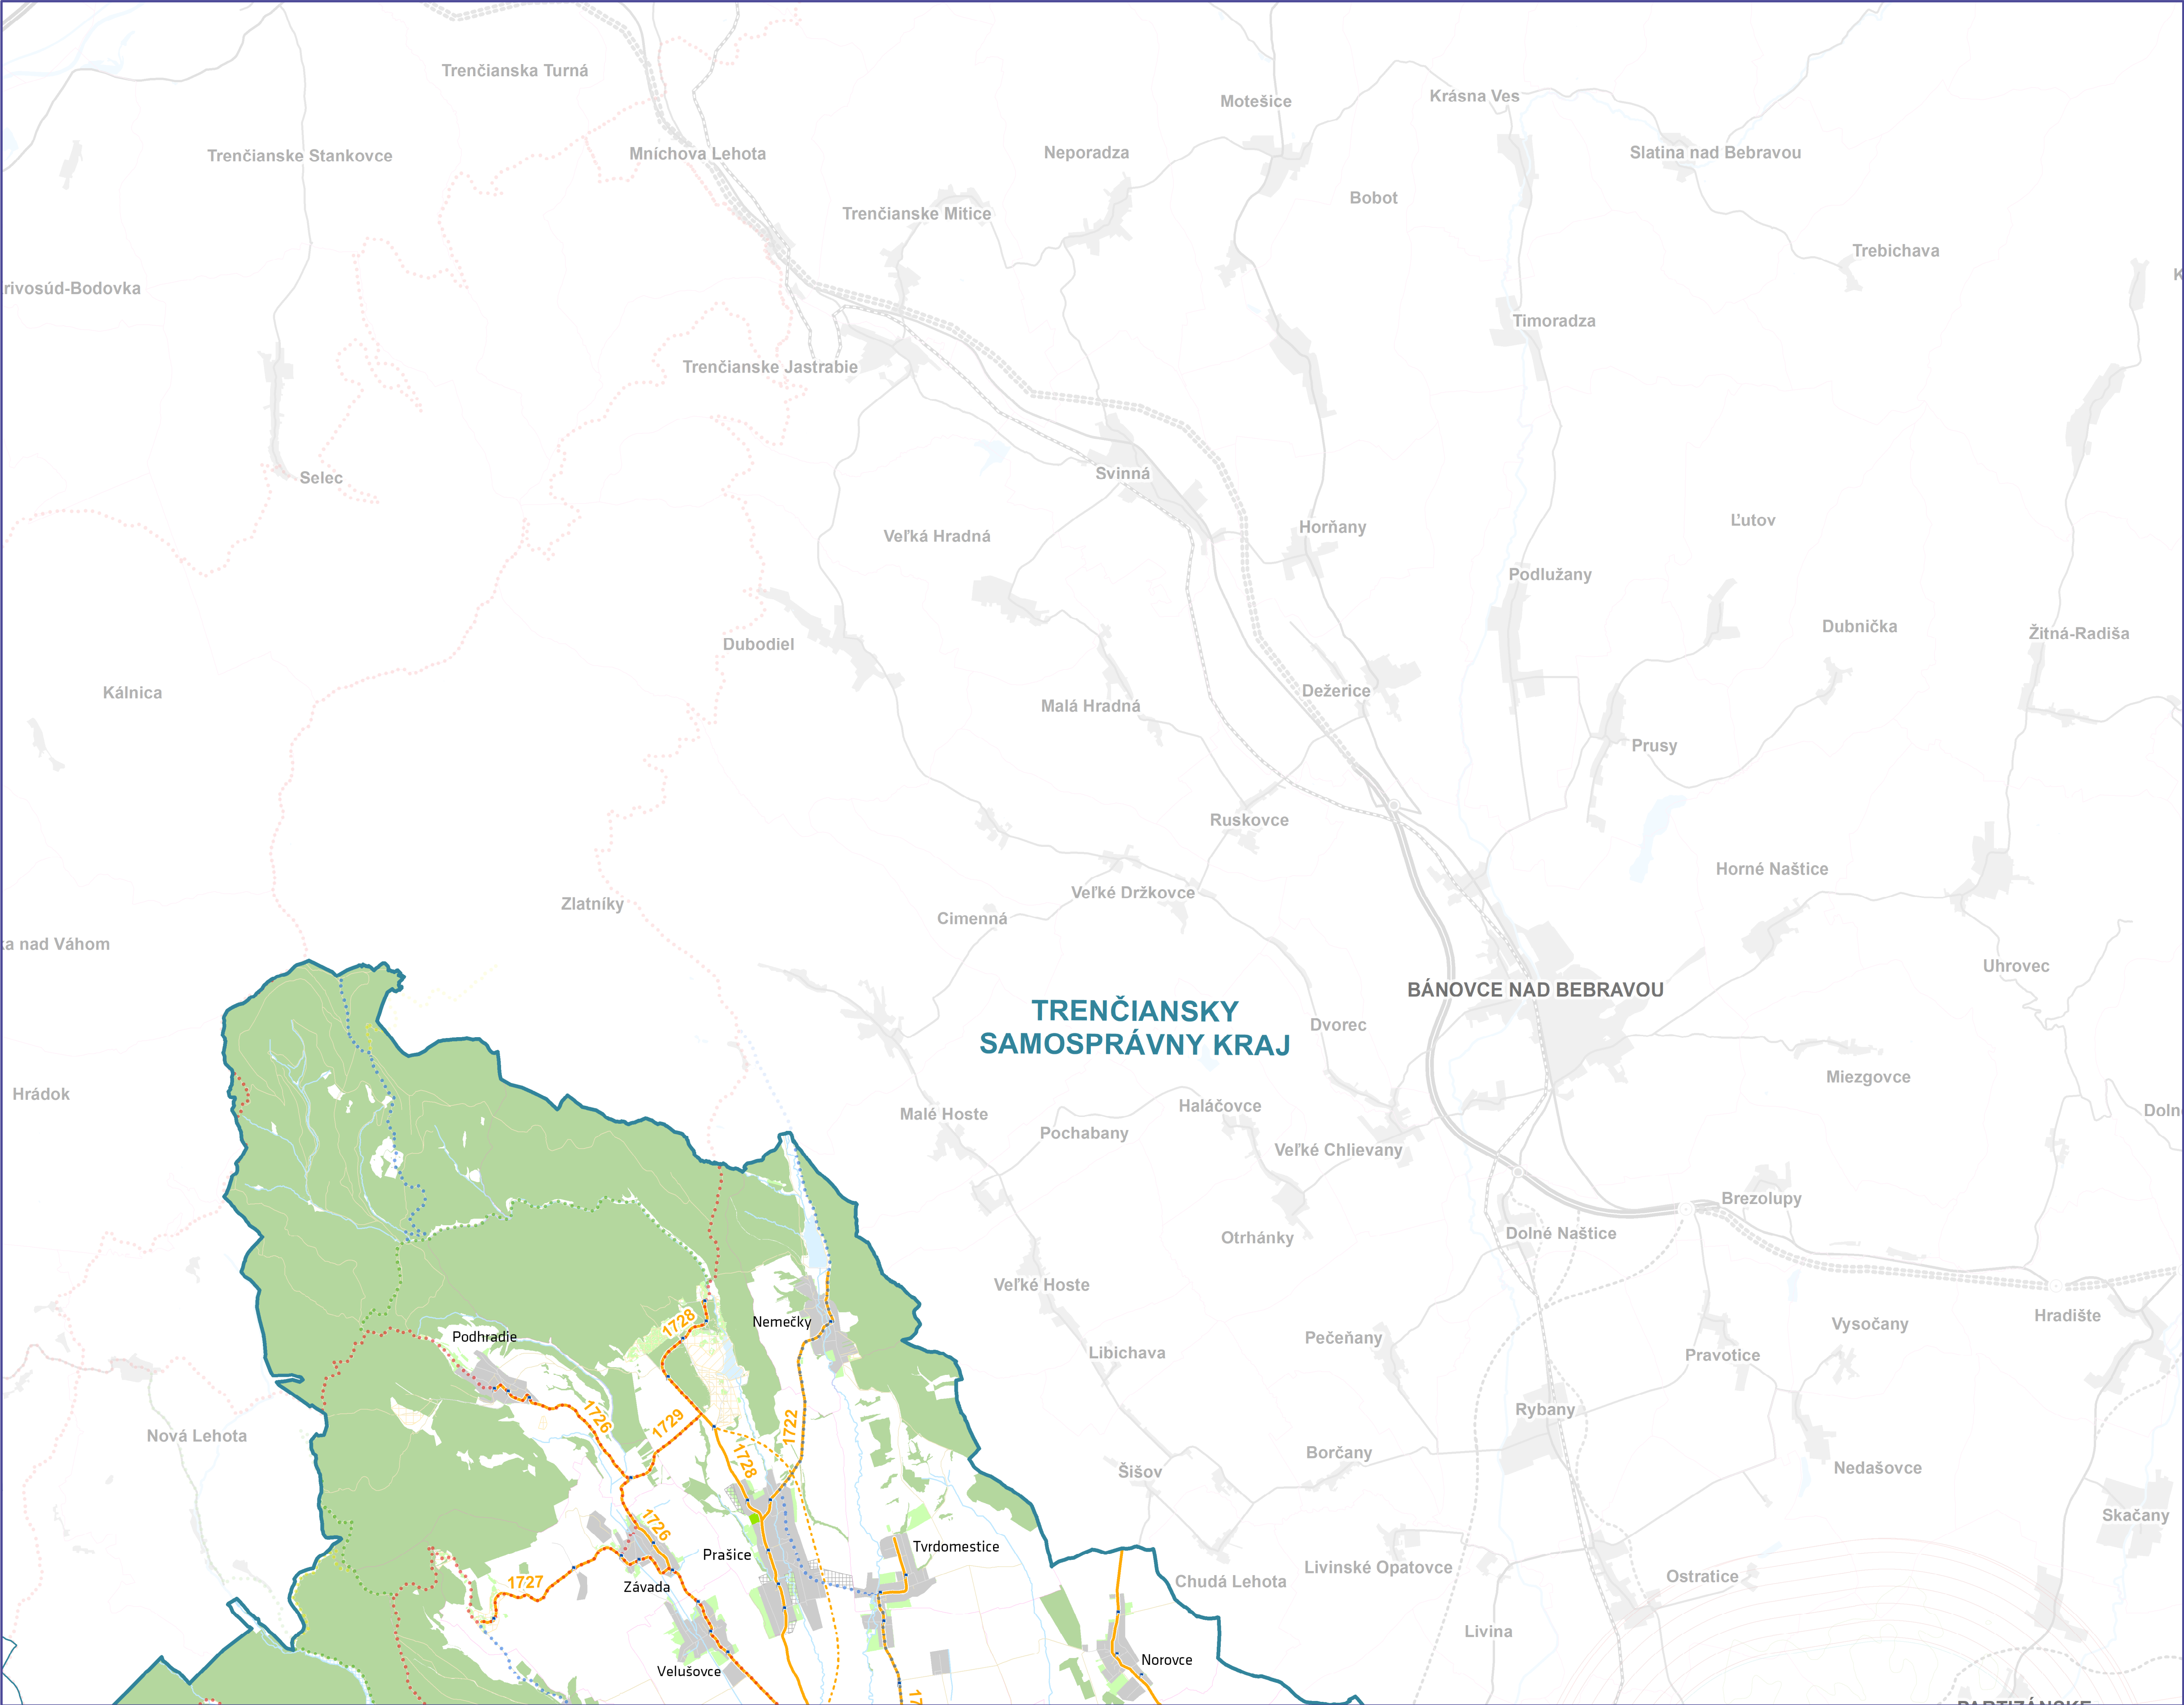


		A2		
B1	B2	B3		
C1	C2	C3		
D1	D2	D3	D4	
E1	E2	E3		

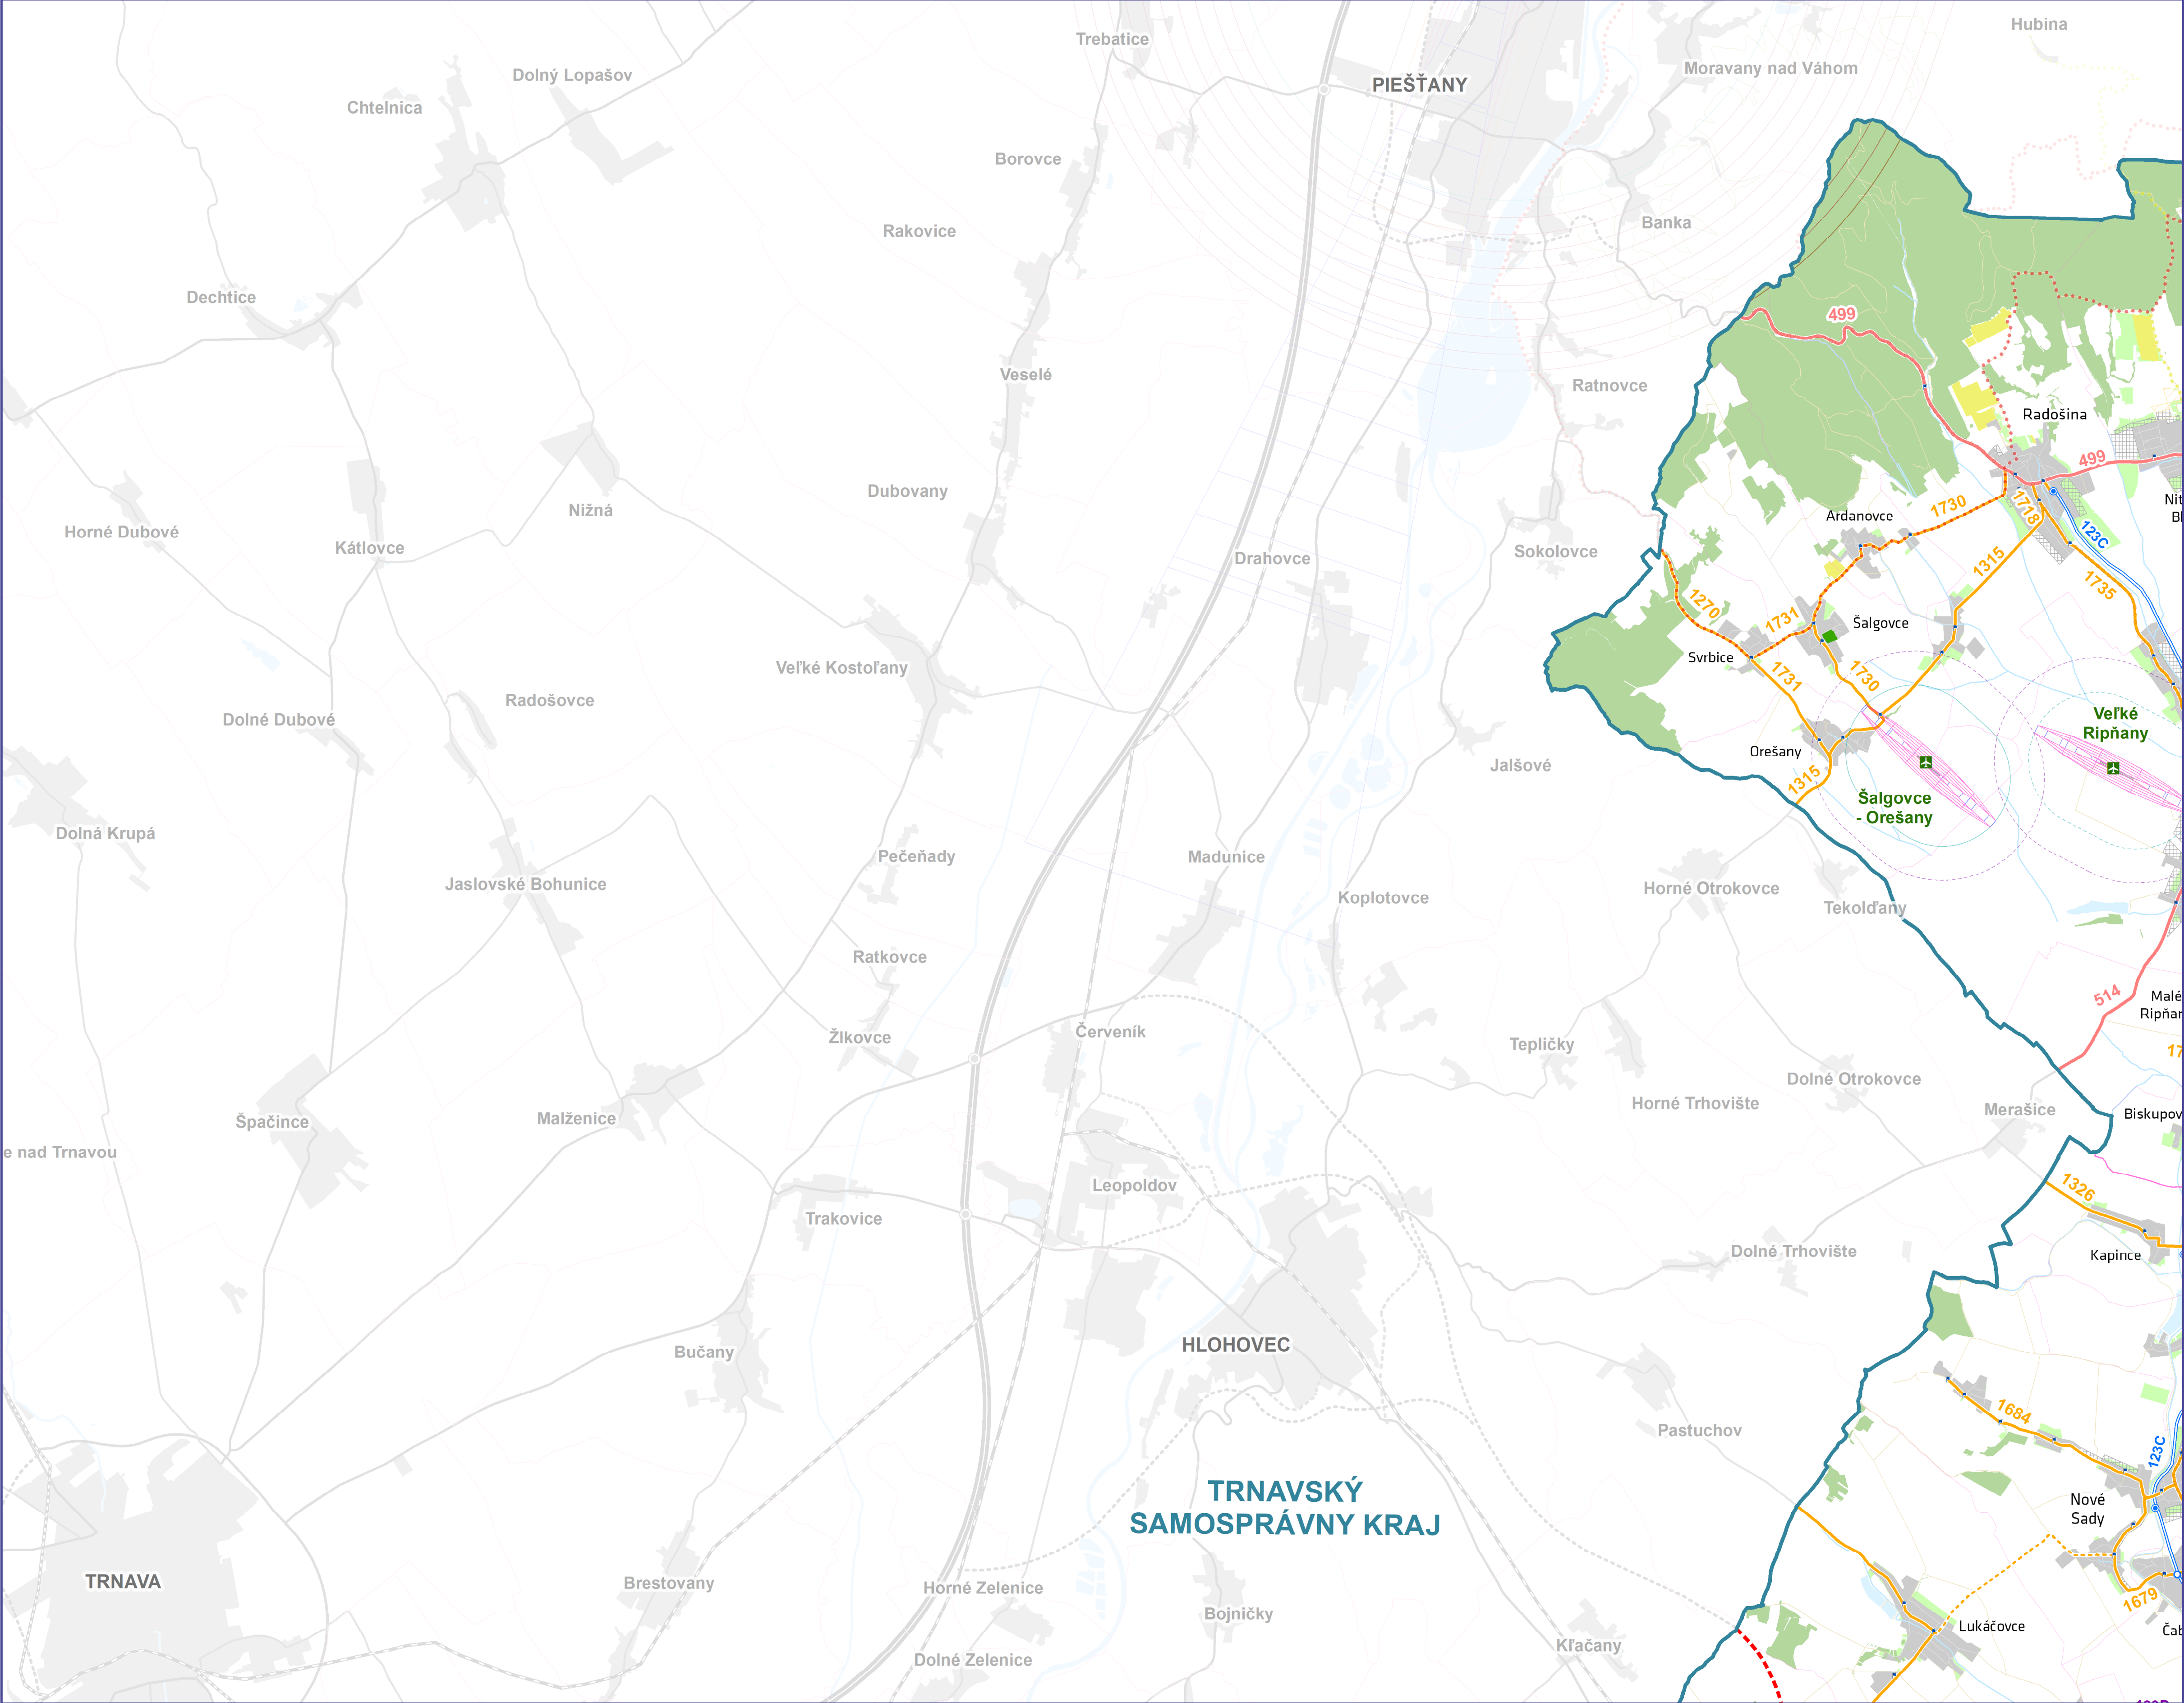




		A2		
B1	B2	B3		
C1	C2	C3		
D1	D2	D3	D4	
E1	E2	E3		

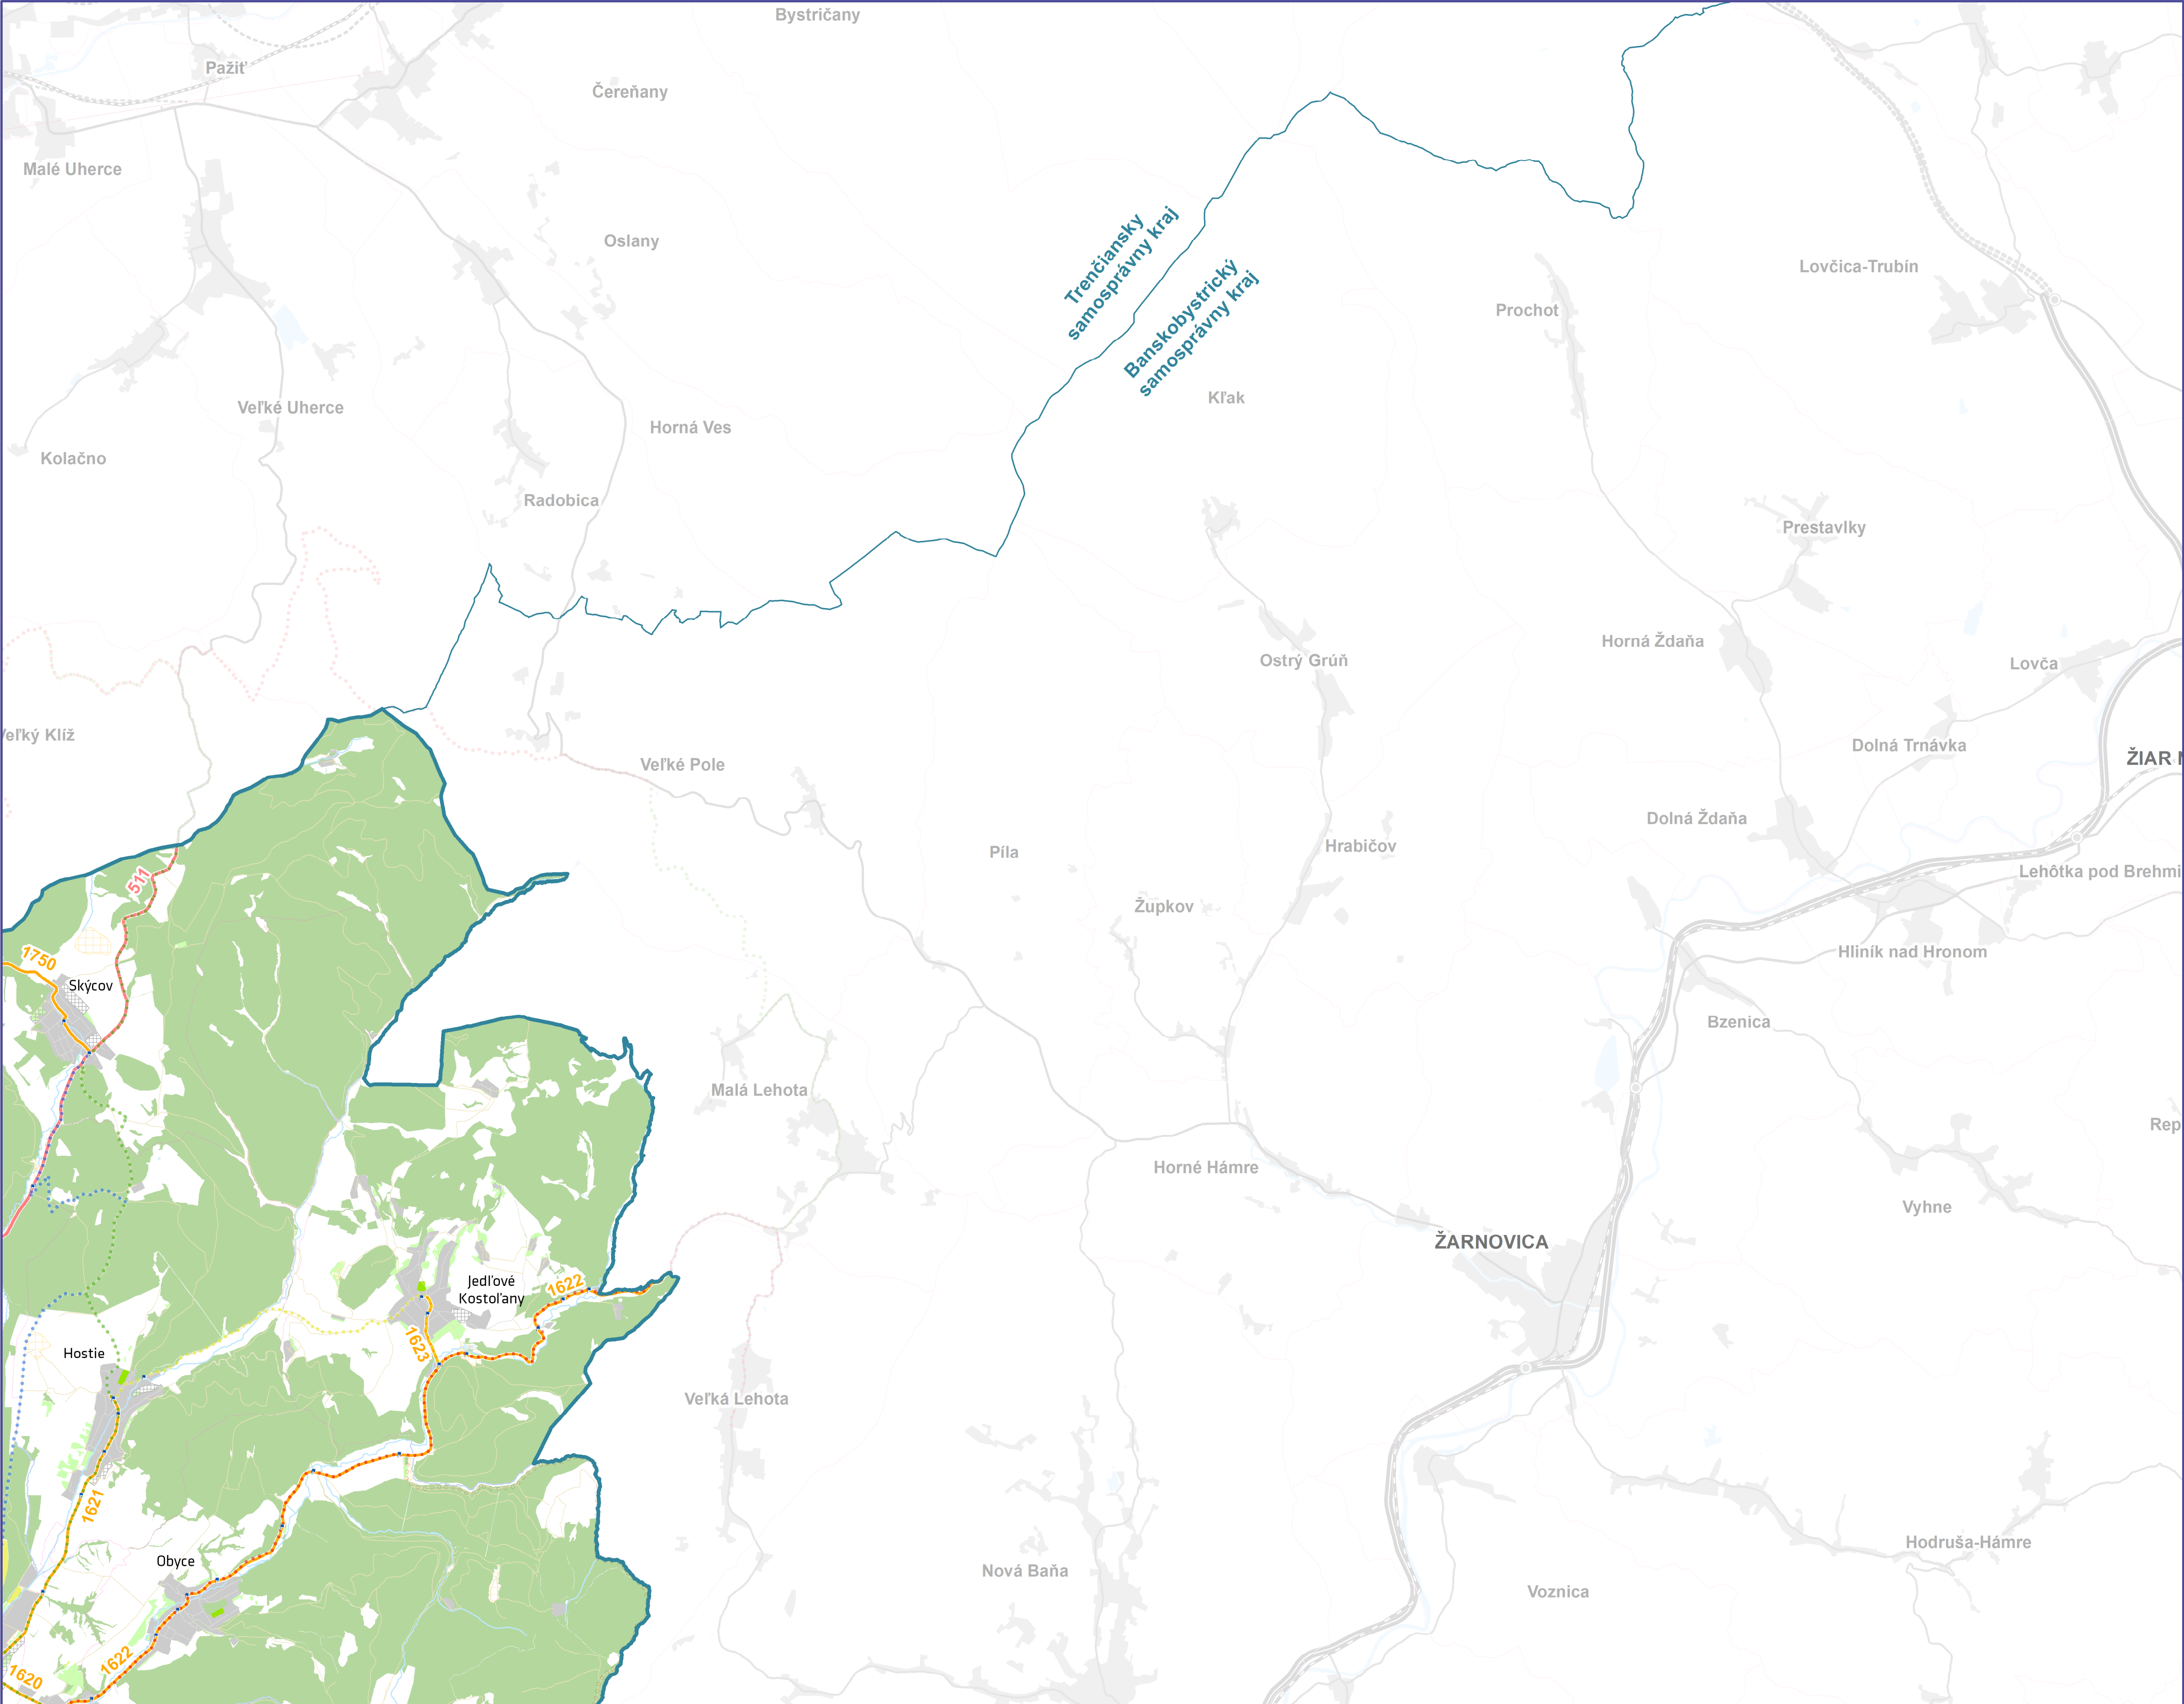


A1	A2
B1	B2
B3	B4
C1	C2
C3	C4
D1	D2
D3	D4
E1	E2
E3	E4

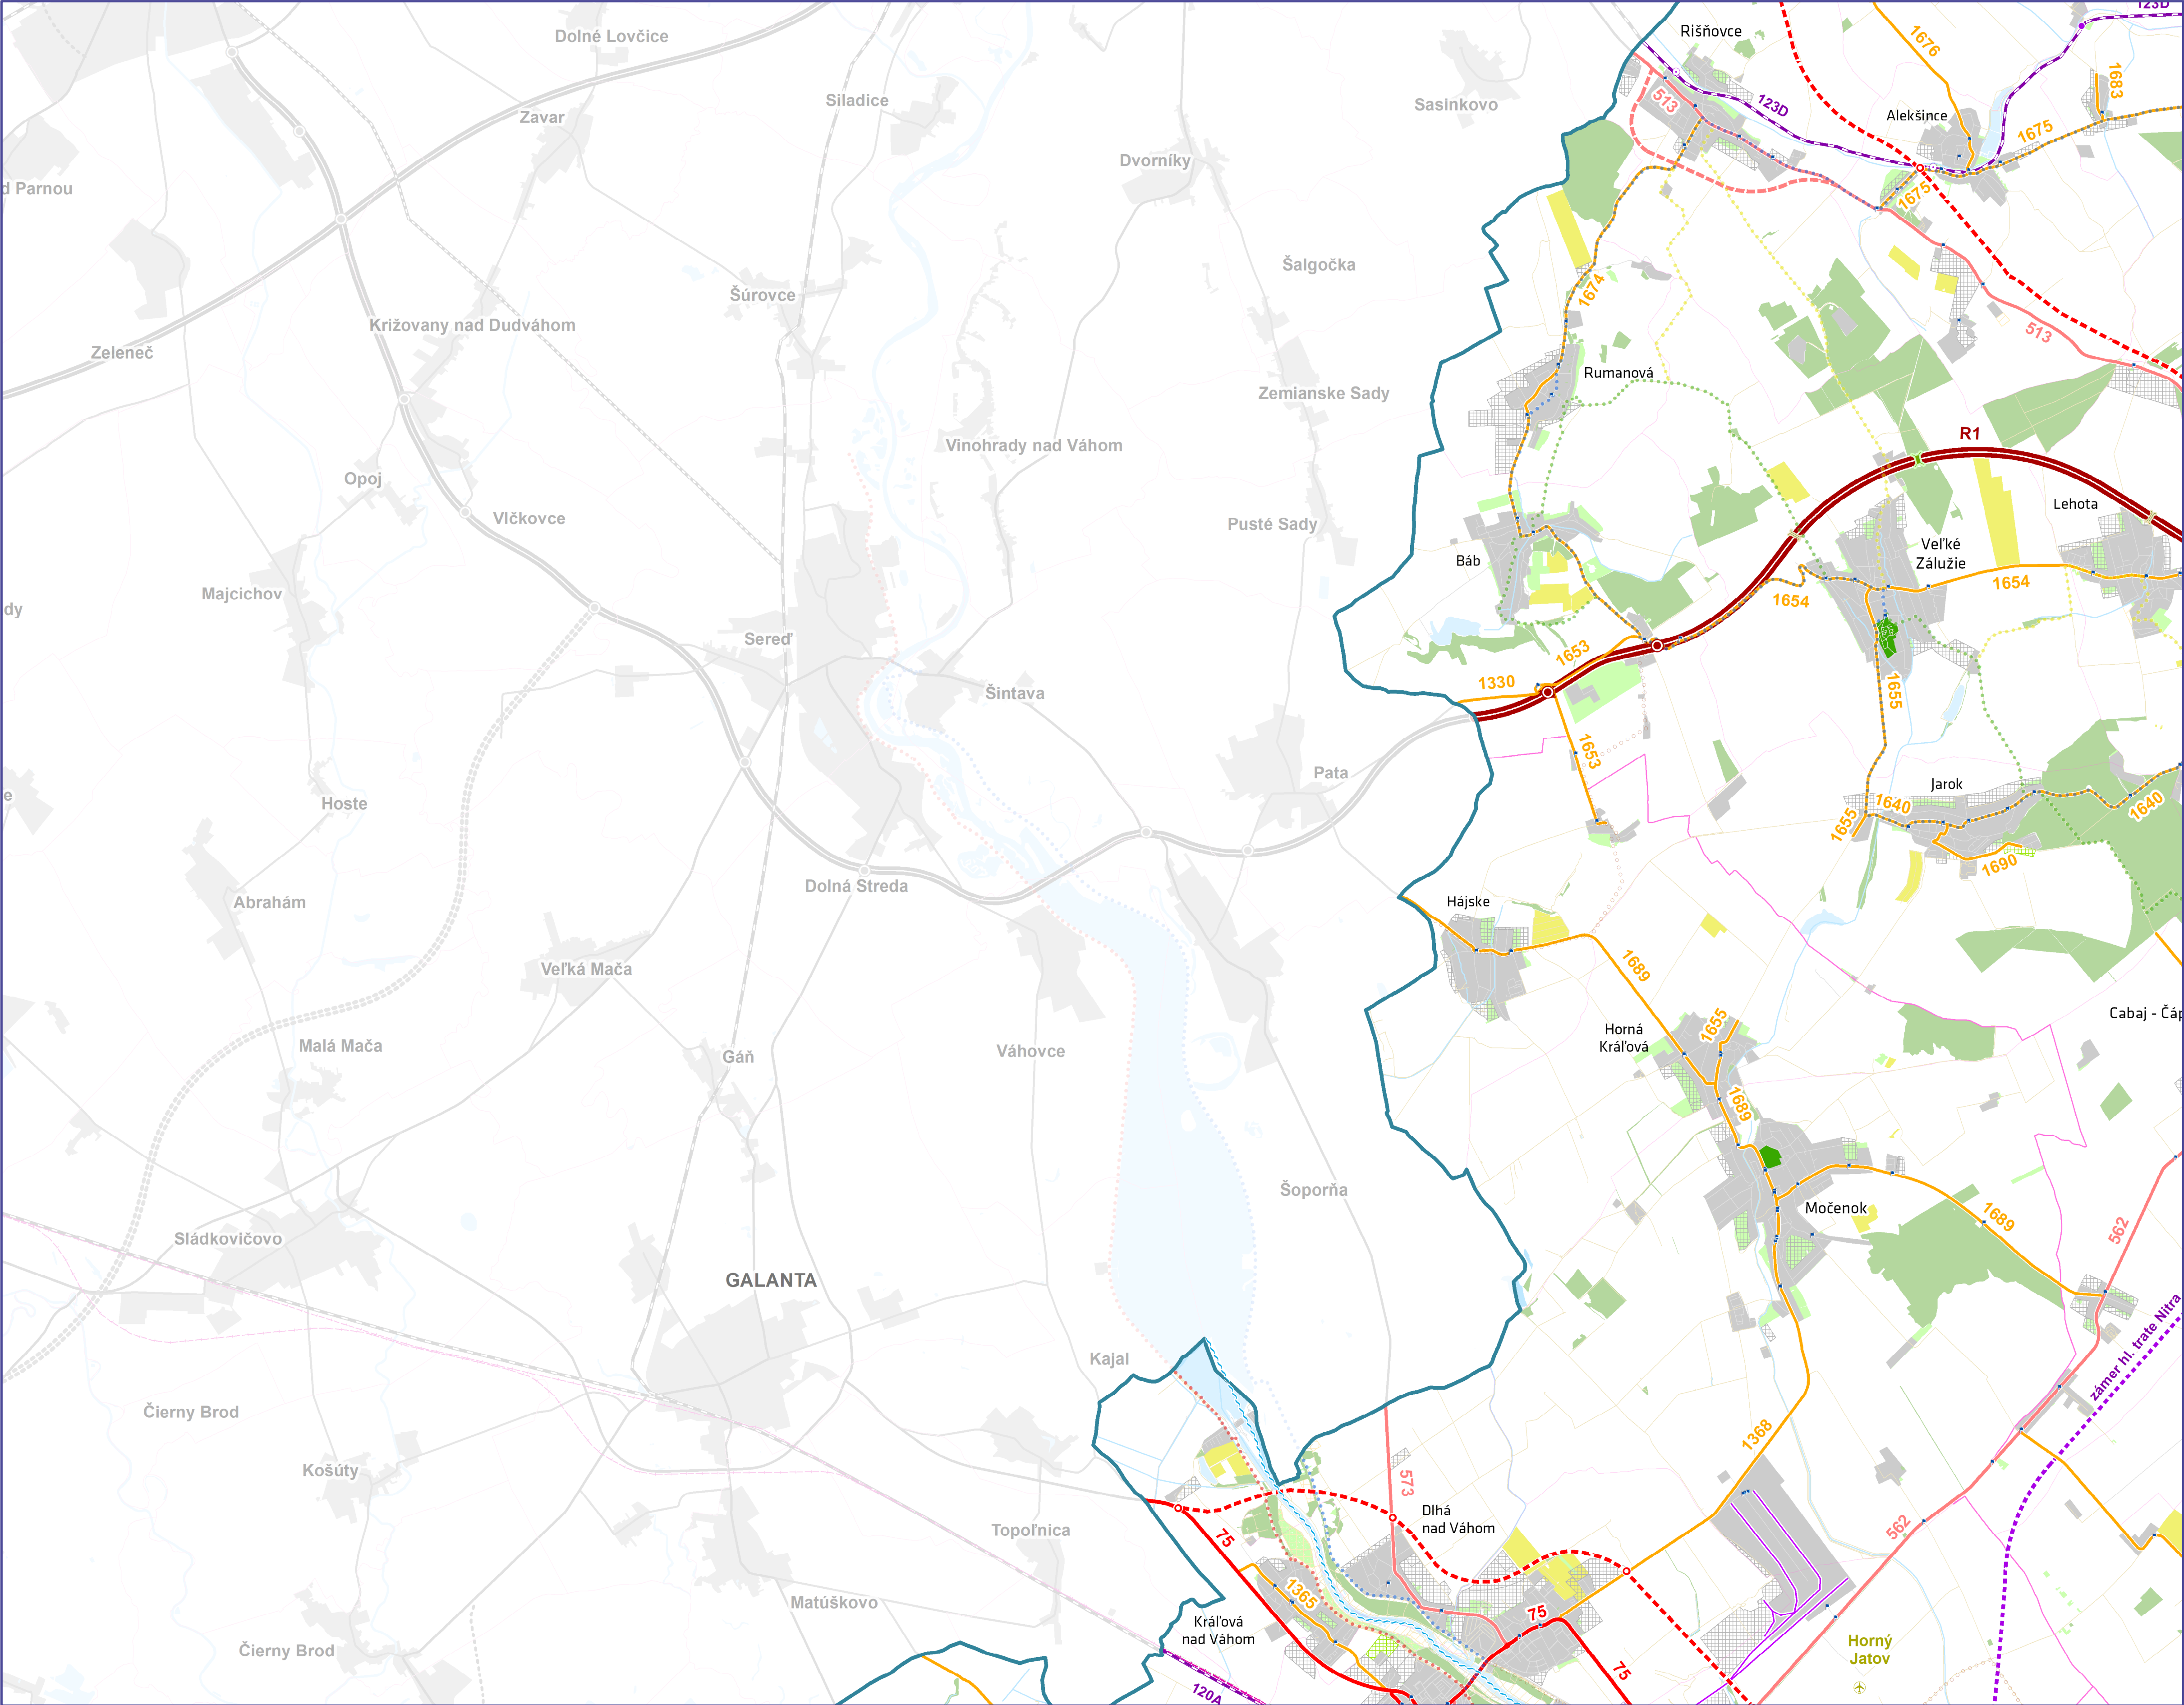




		A2		
B1	B2	B3		
C1	C2	C3		
D1	D2	D3	D4	
E1	E2	E3		

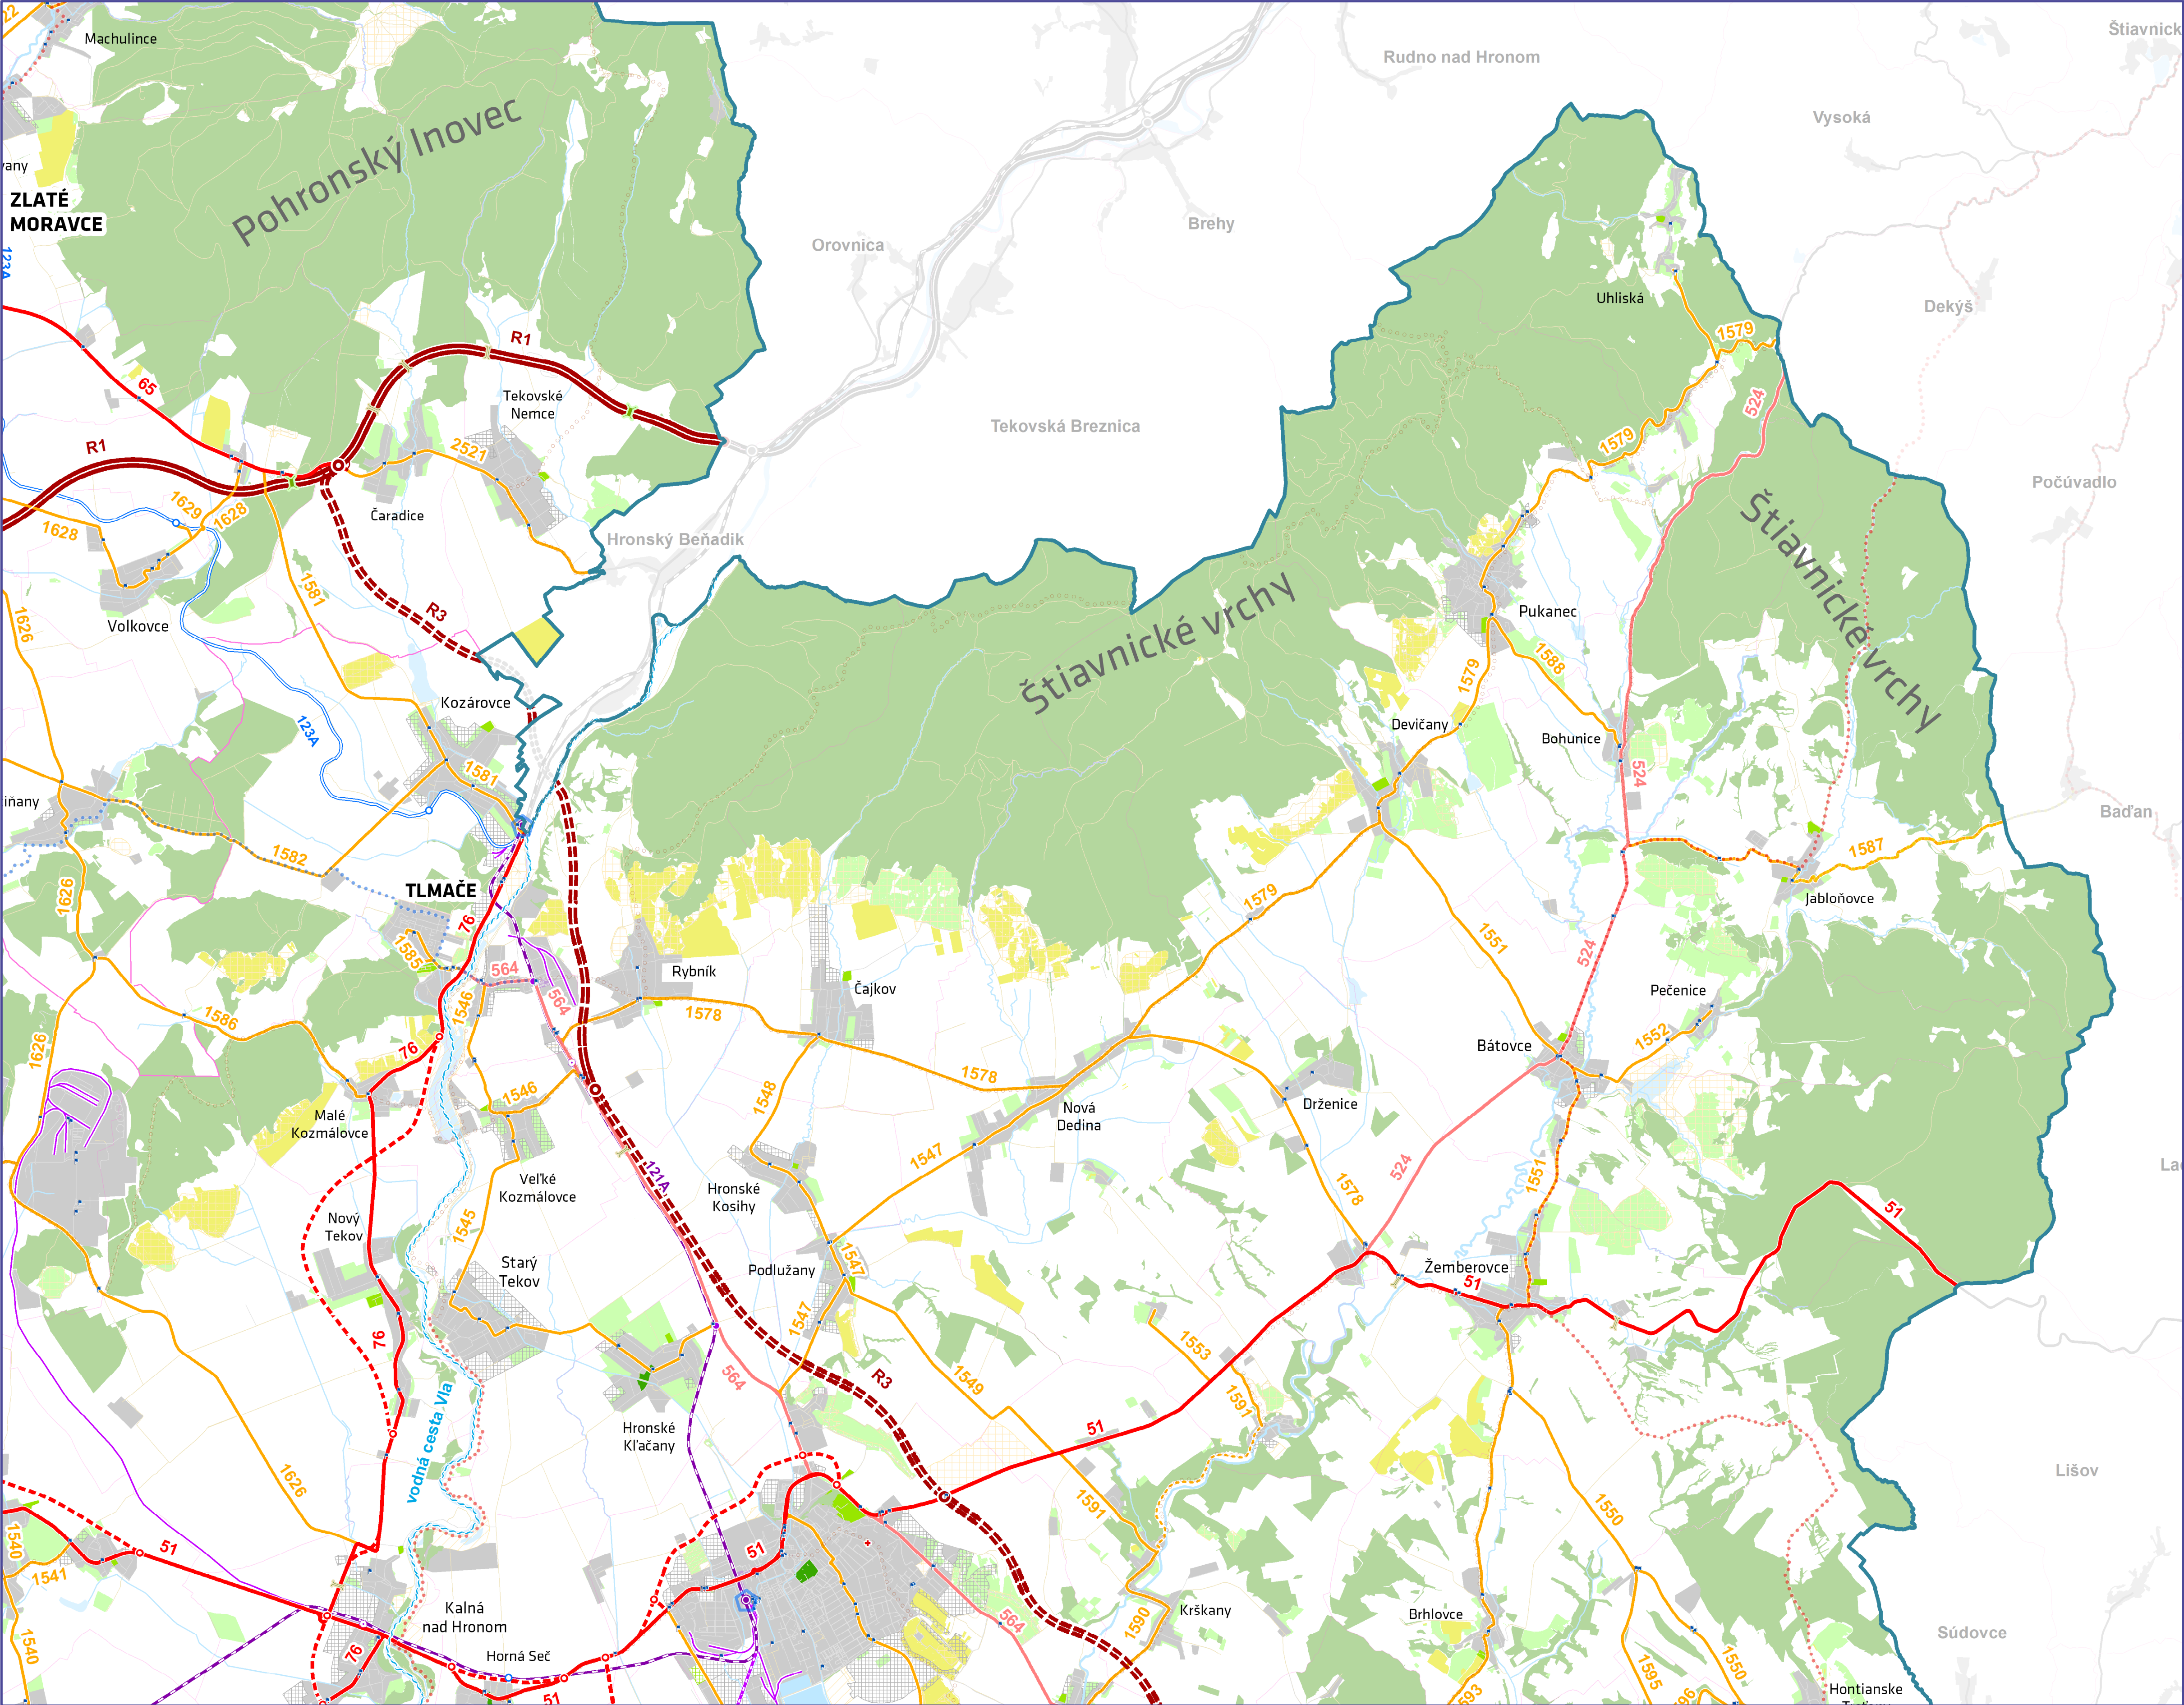




			A2
B1	B2	B3	
C1	C2	C3	
D1	D2	D3	D4
E1	E2	E3	

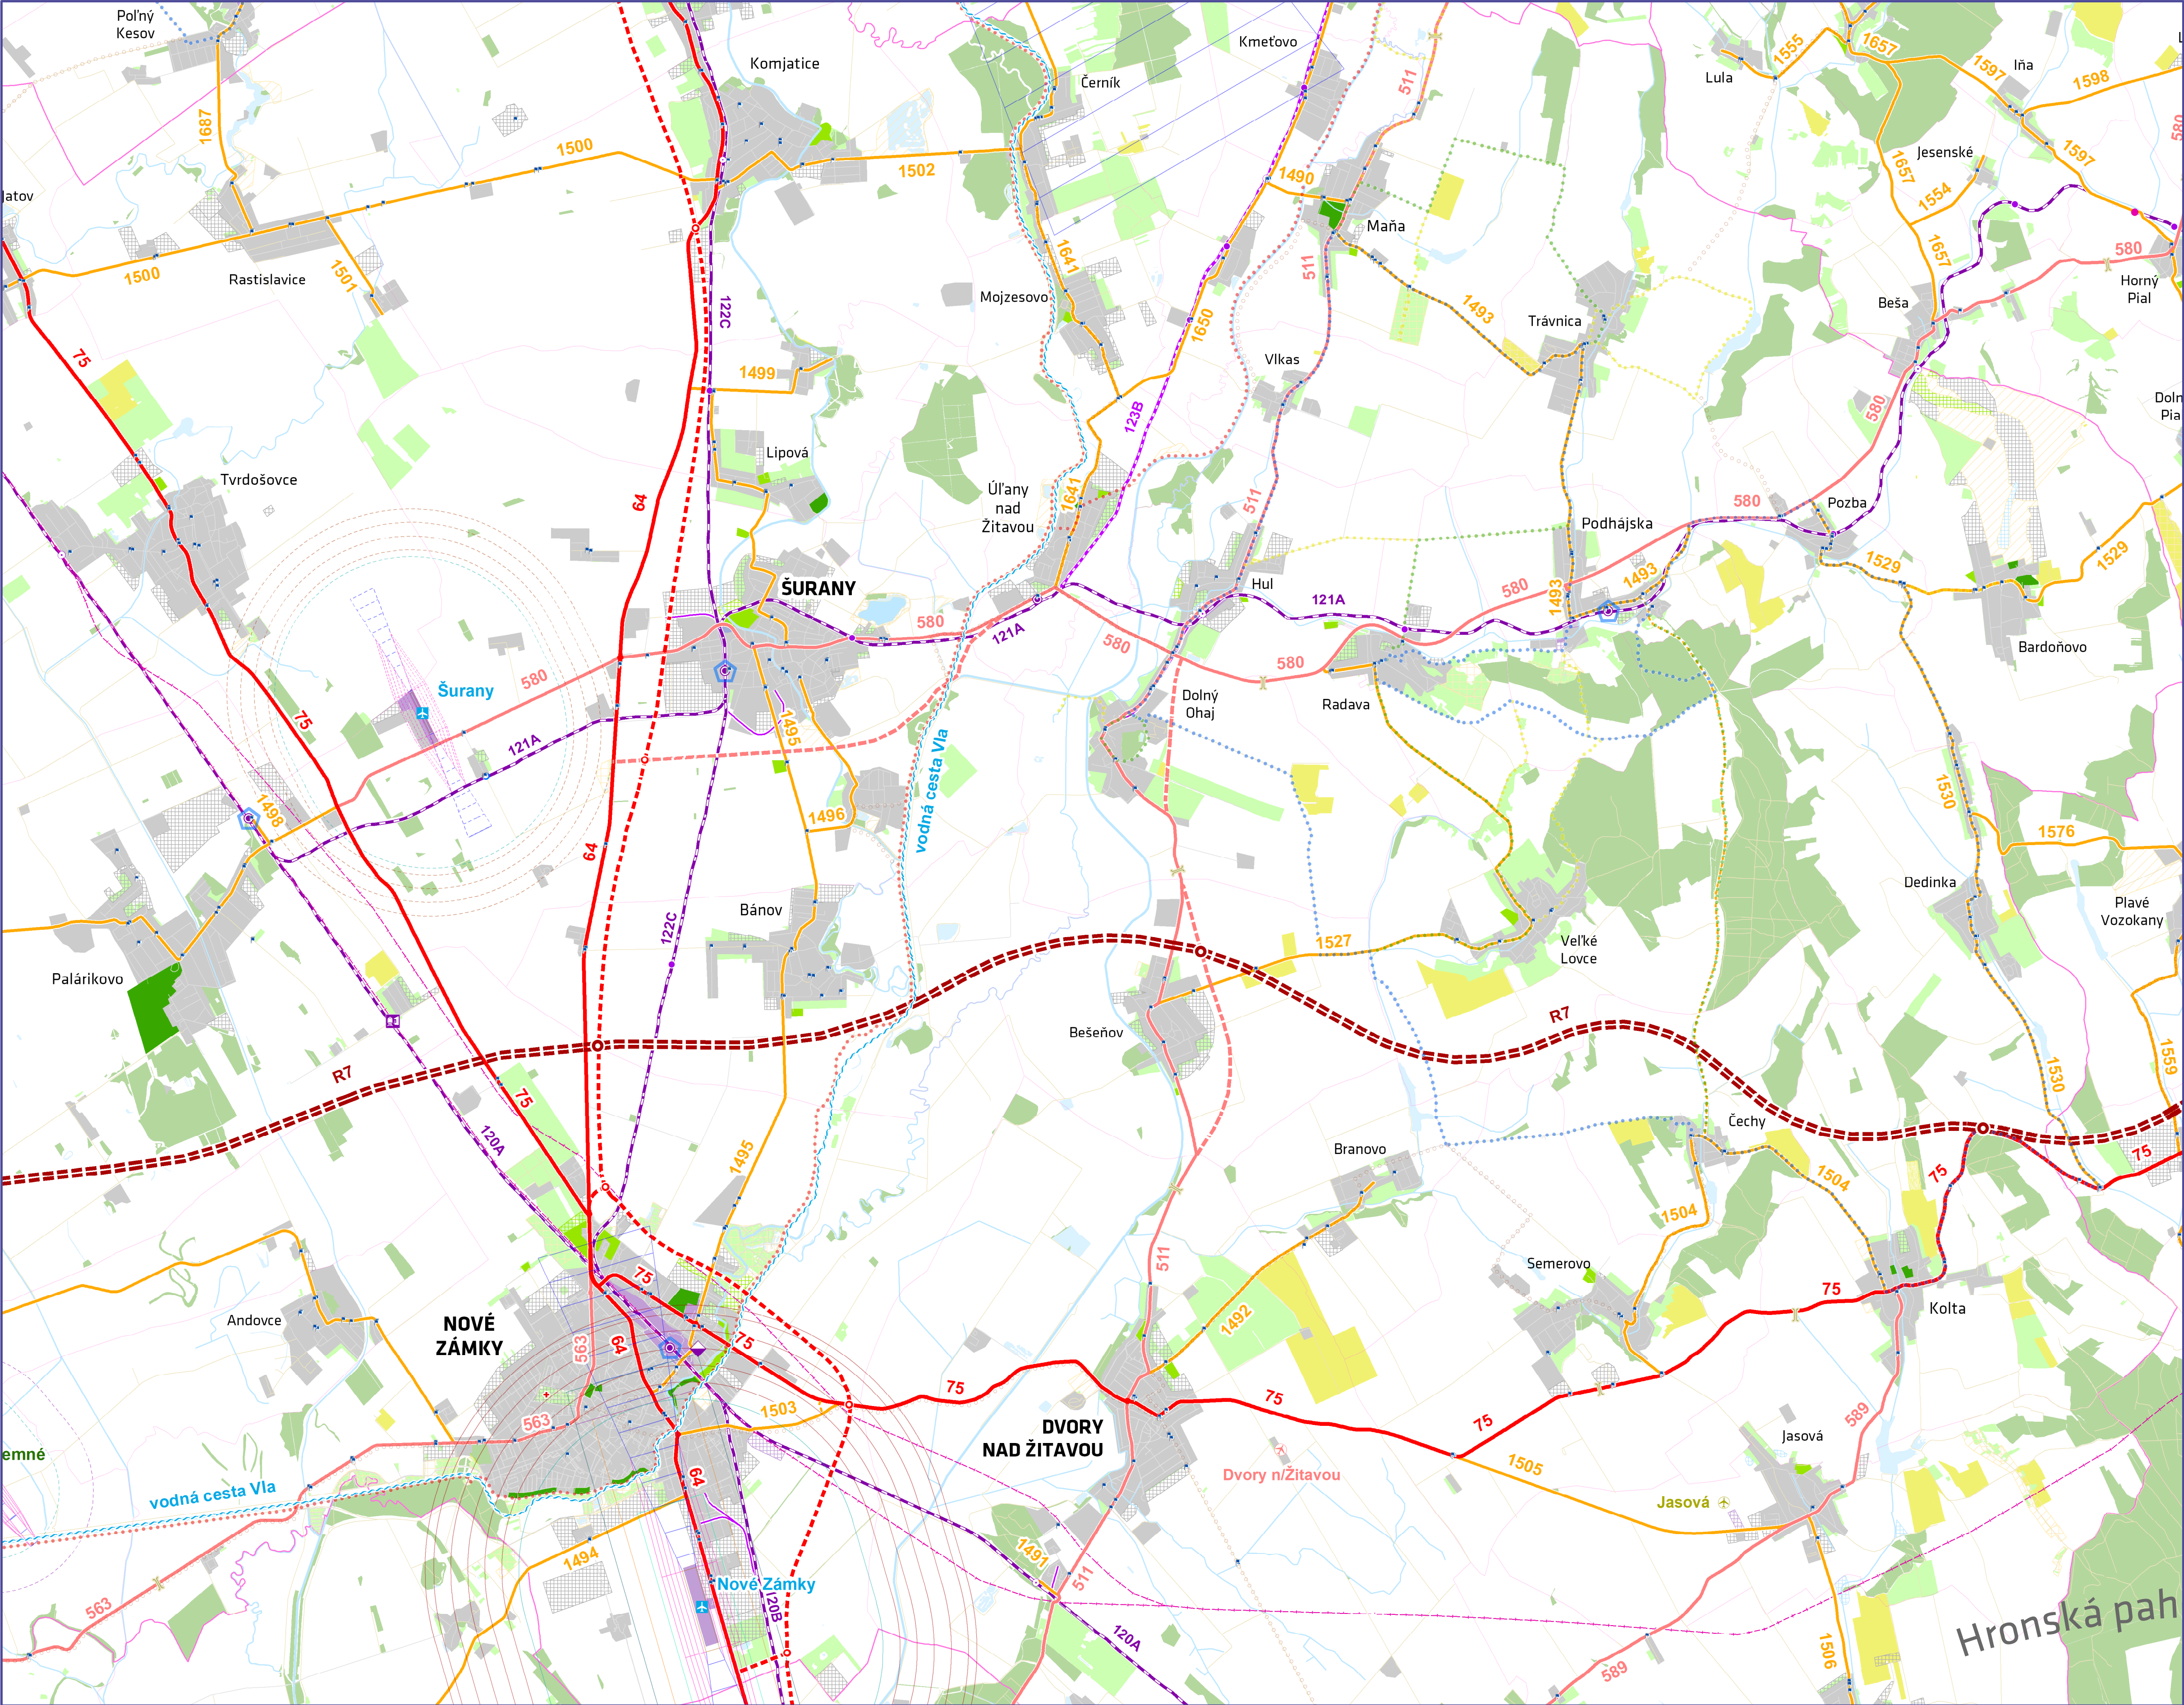


			A2
B1	B2	B3	
C1	C2	C3	
D1	D2	D3	D4
E1	E2	E3	

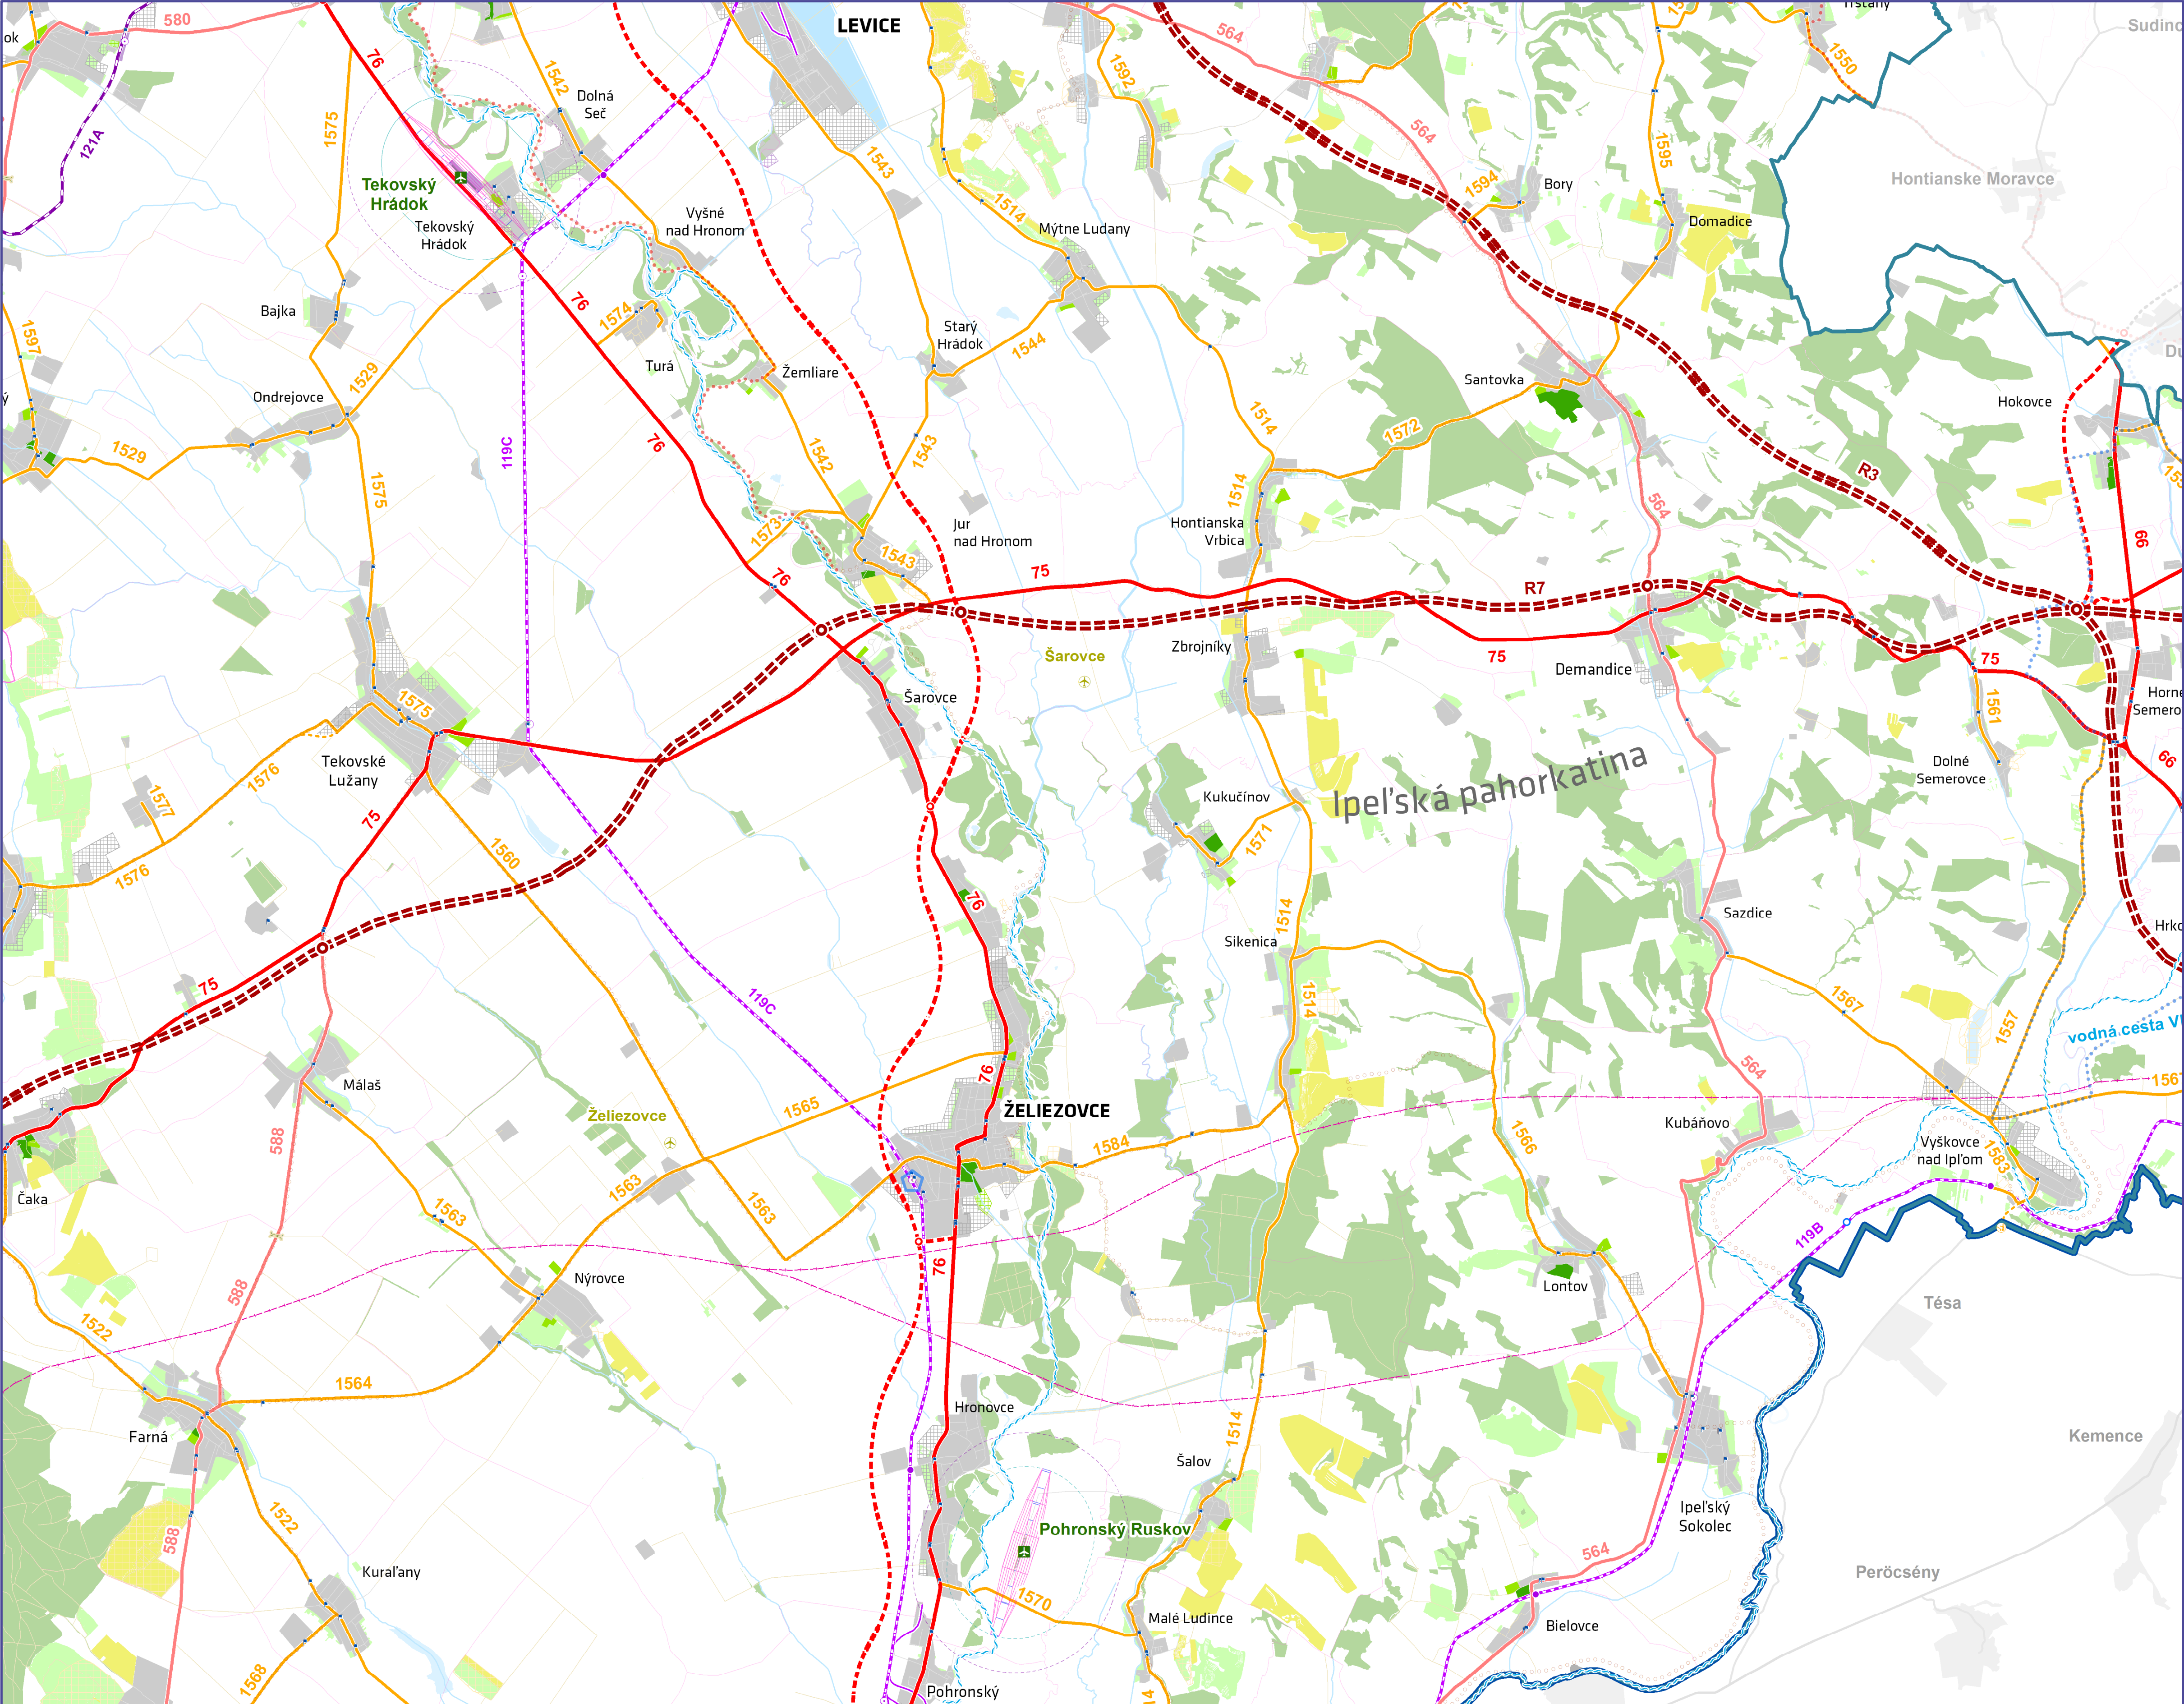


M = 1 : 50 000




			A2
B1	B2	B3	
C1	C2	C3	
D1	D2	D3	D4
E1	E2	E3	

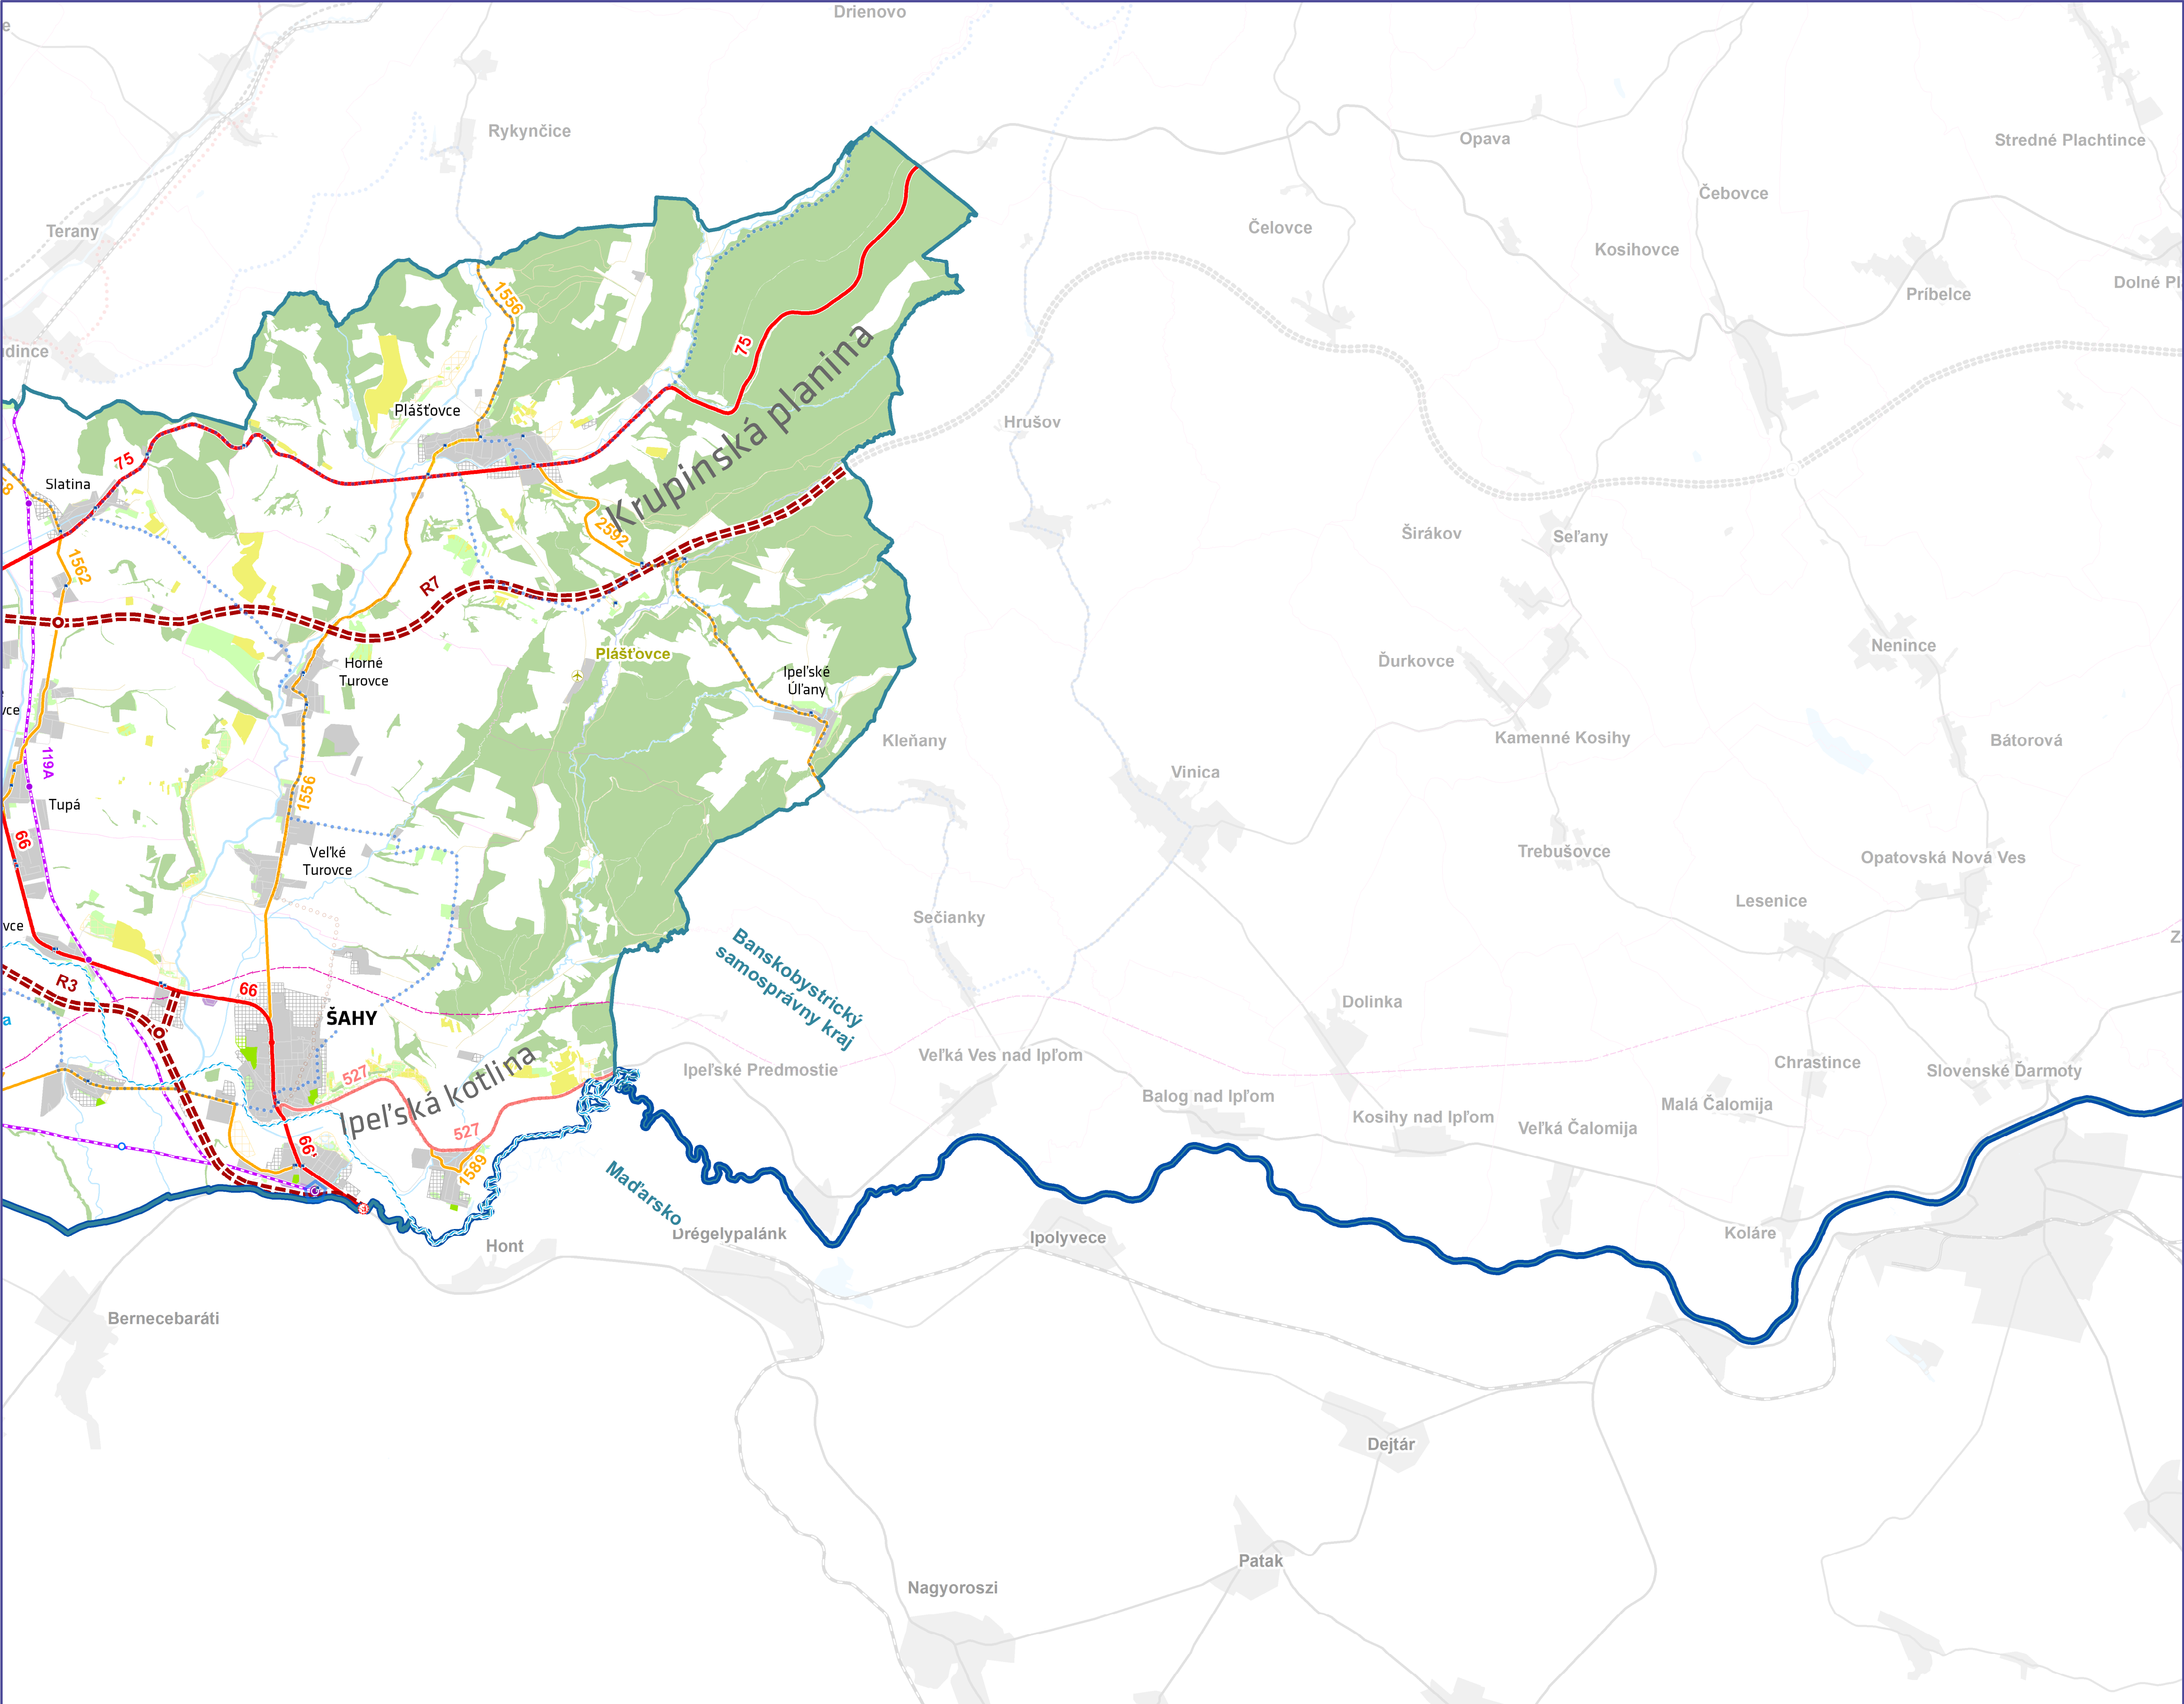

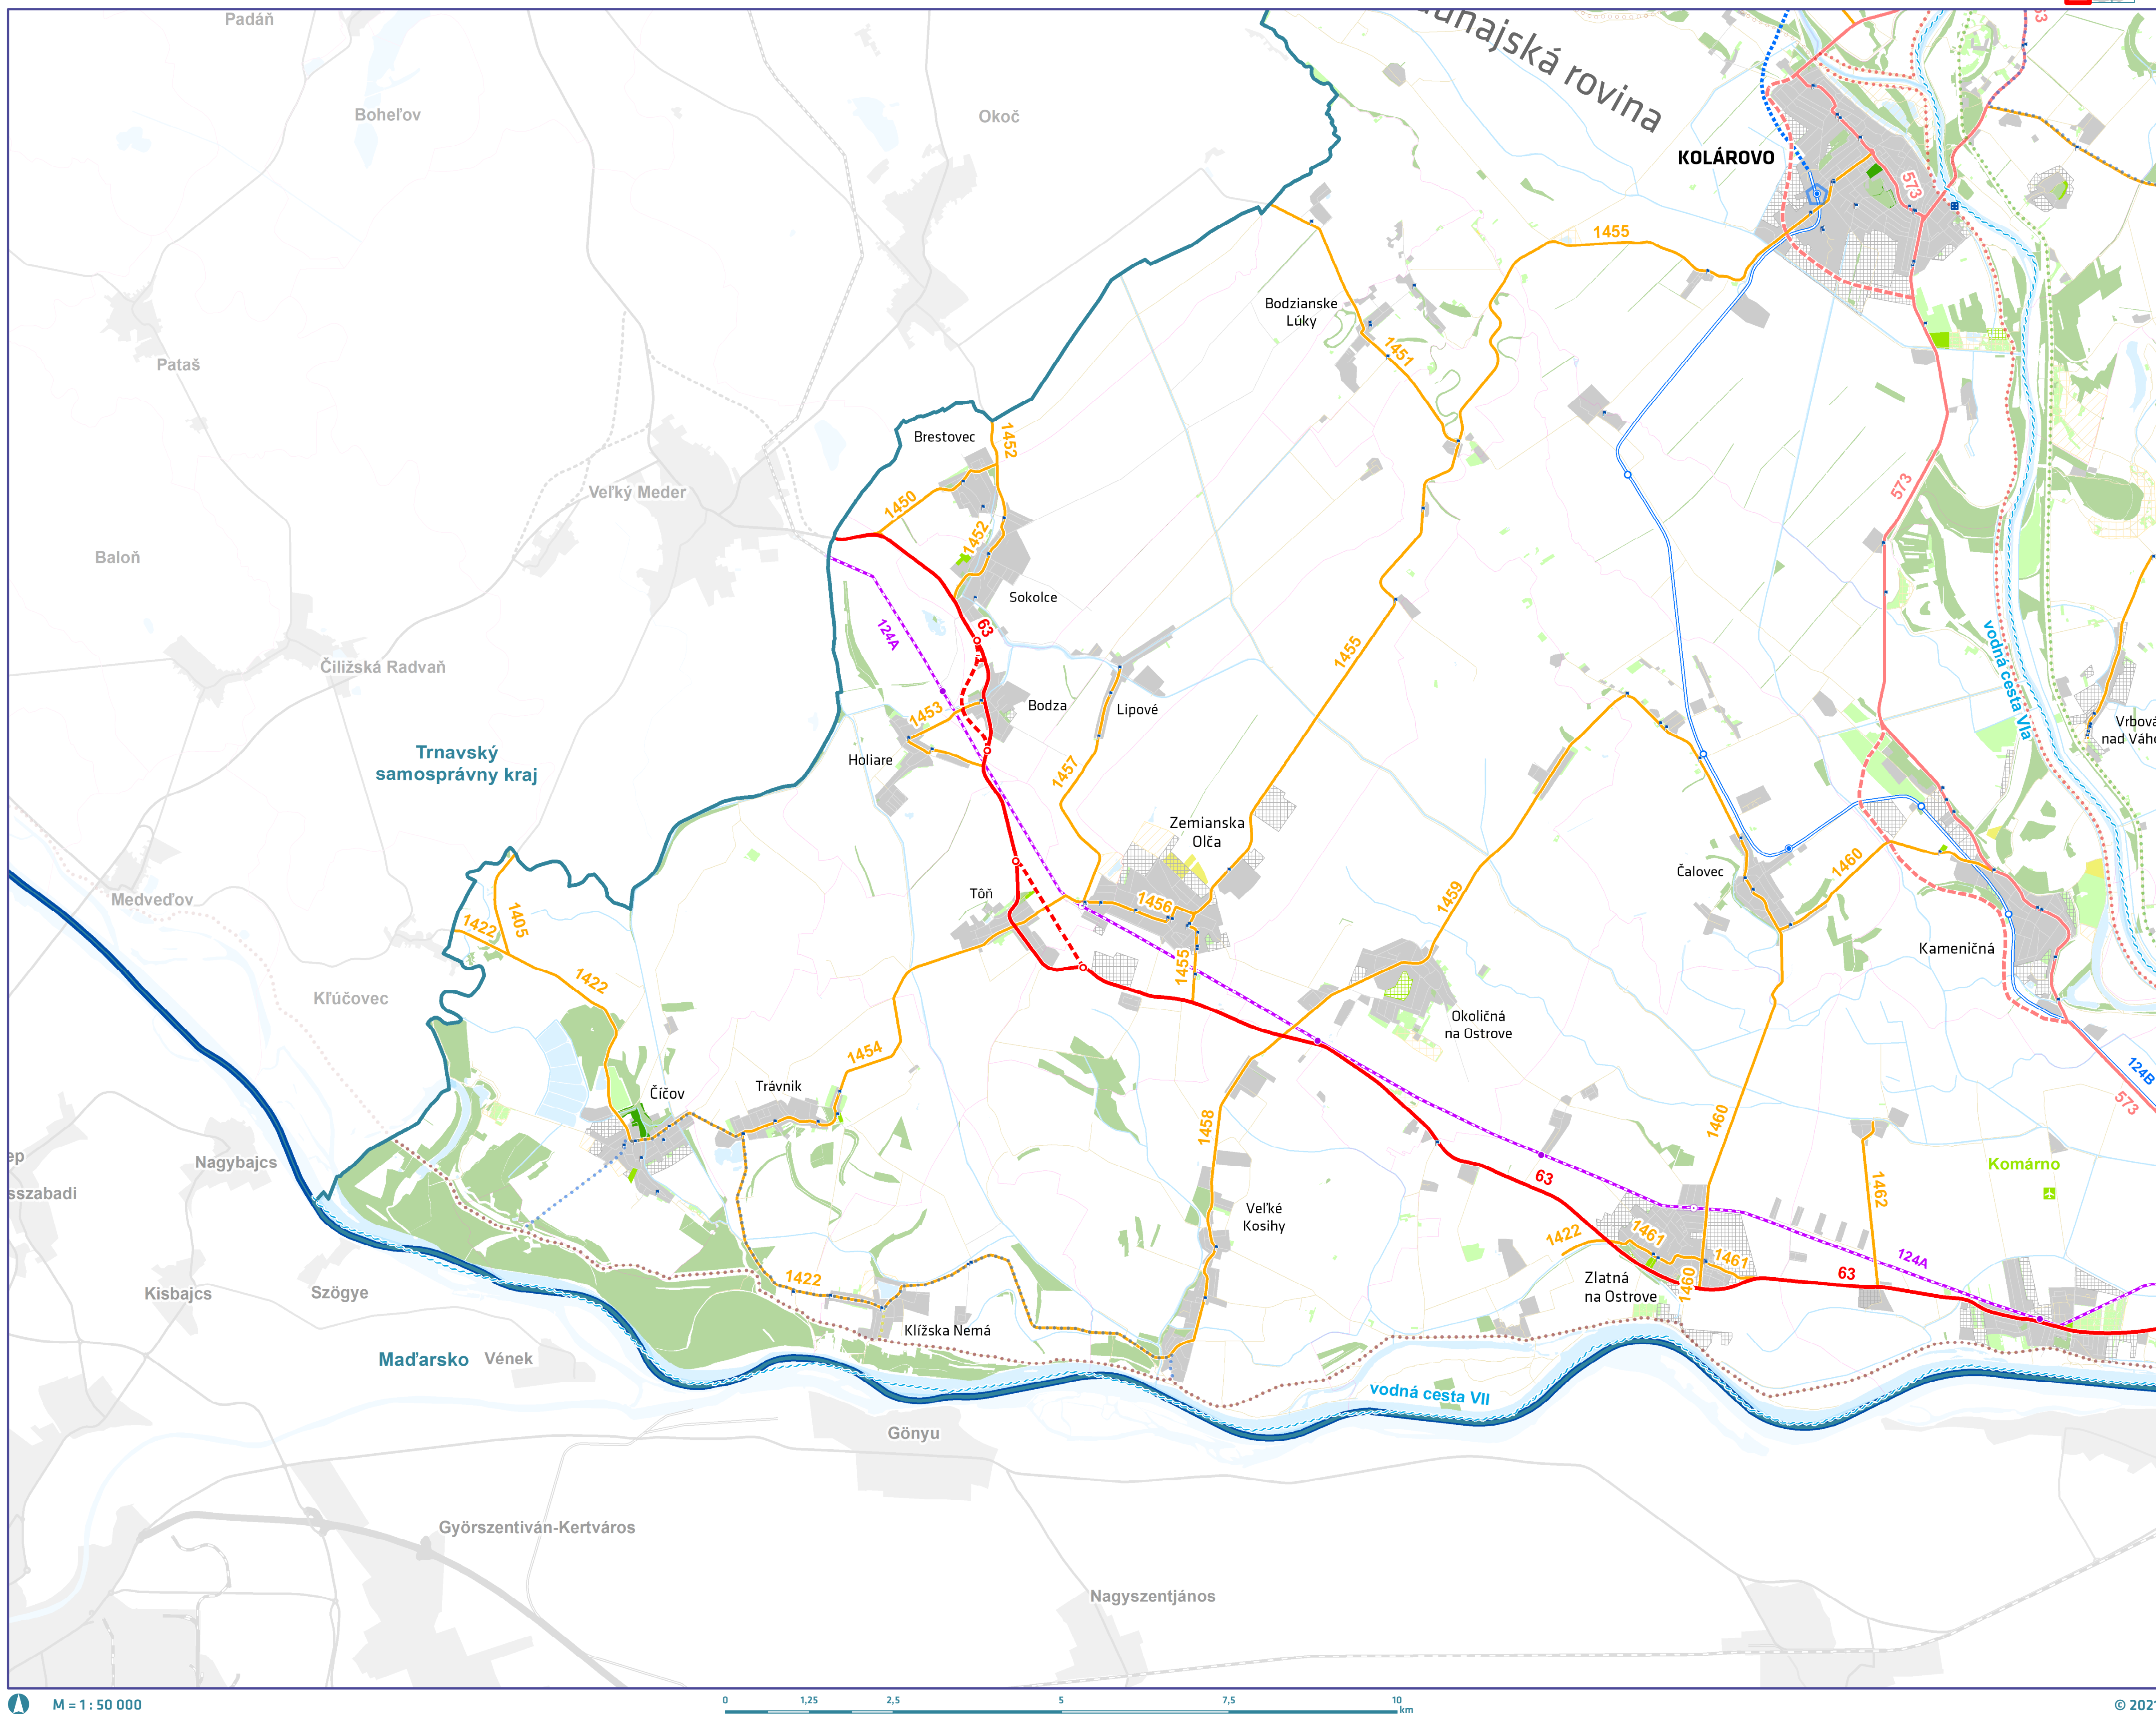

		A2	
B1	B2	B3	
C1	C2	C3	
D1	D2	D3	D4
E1	E2	E3	

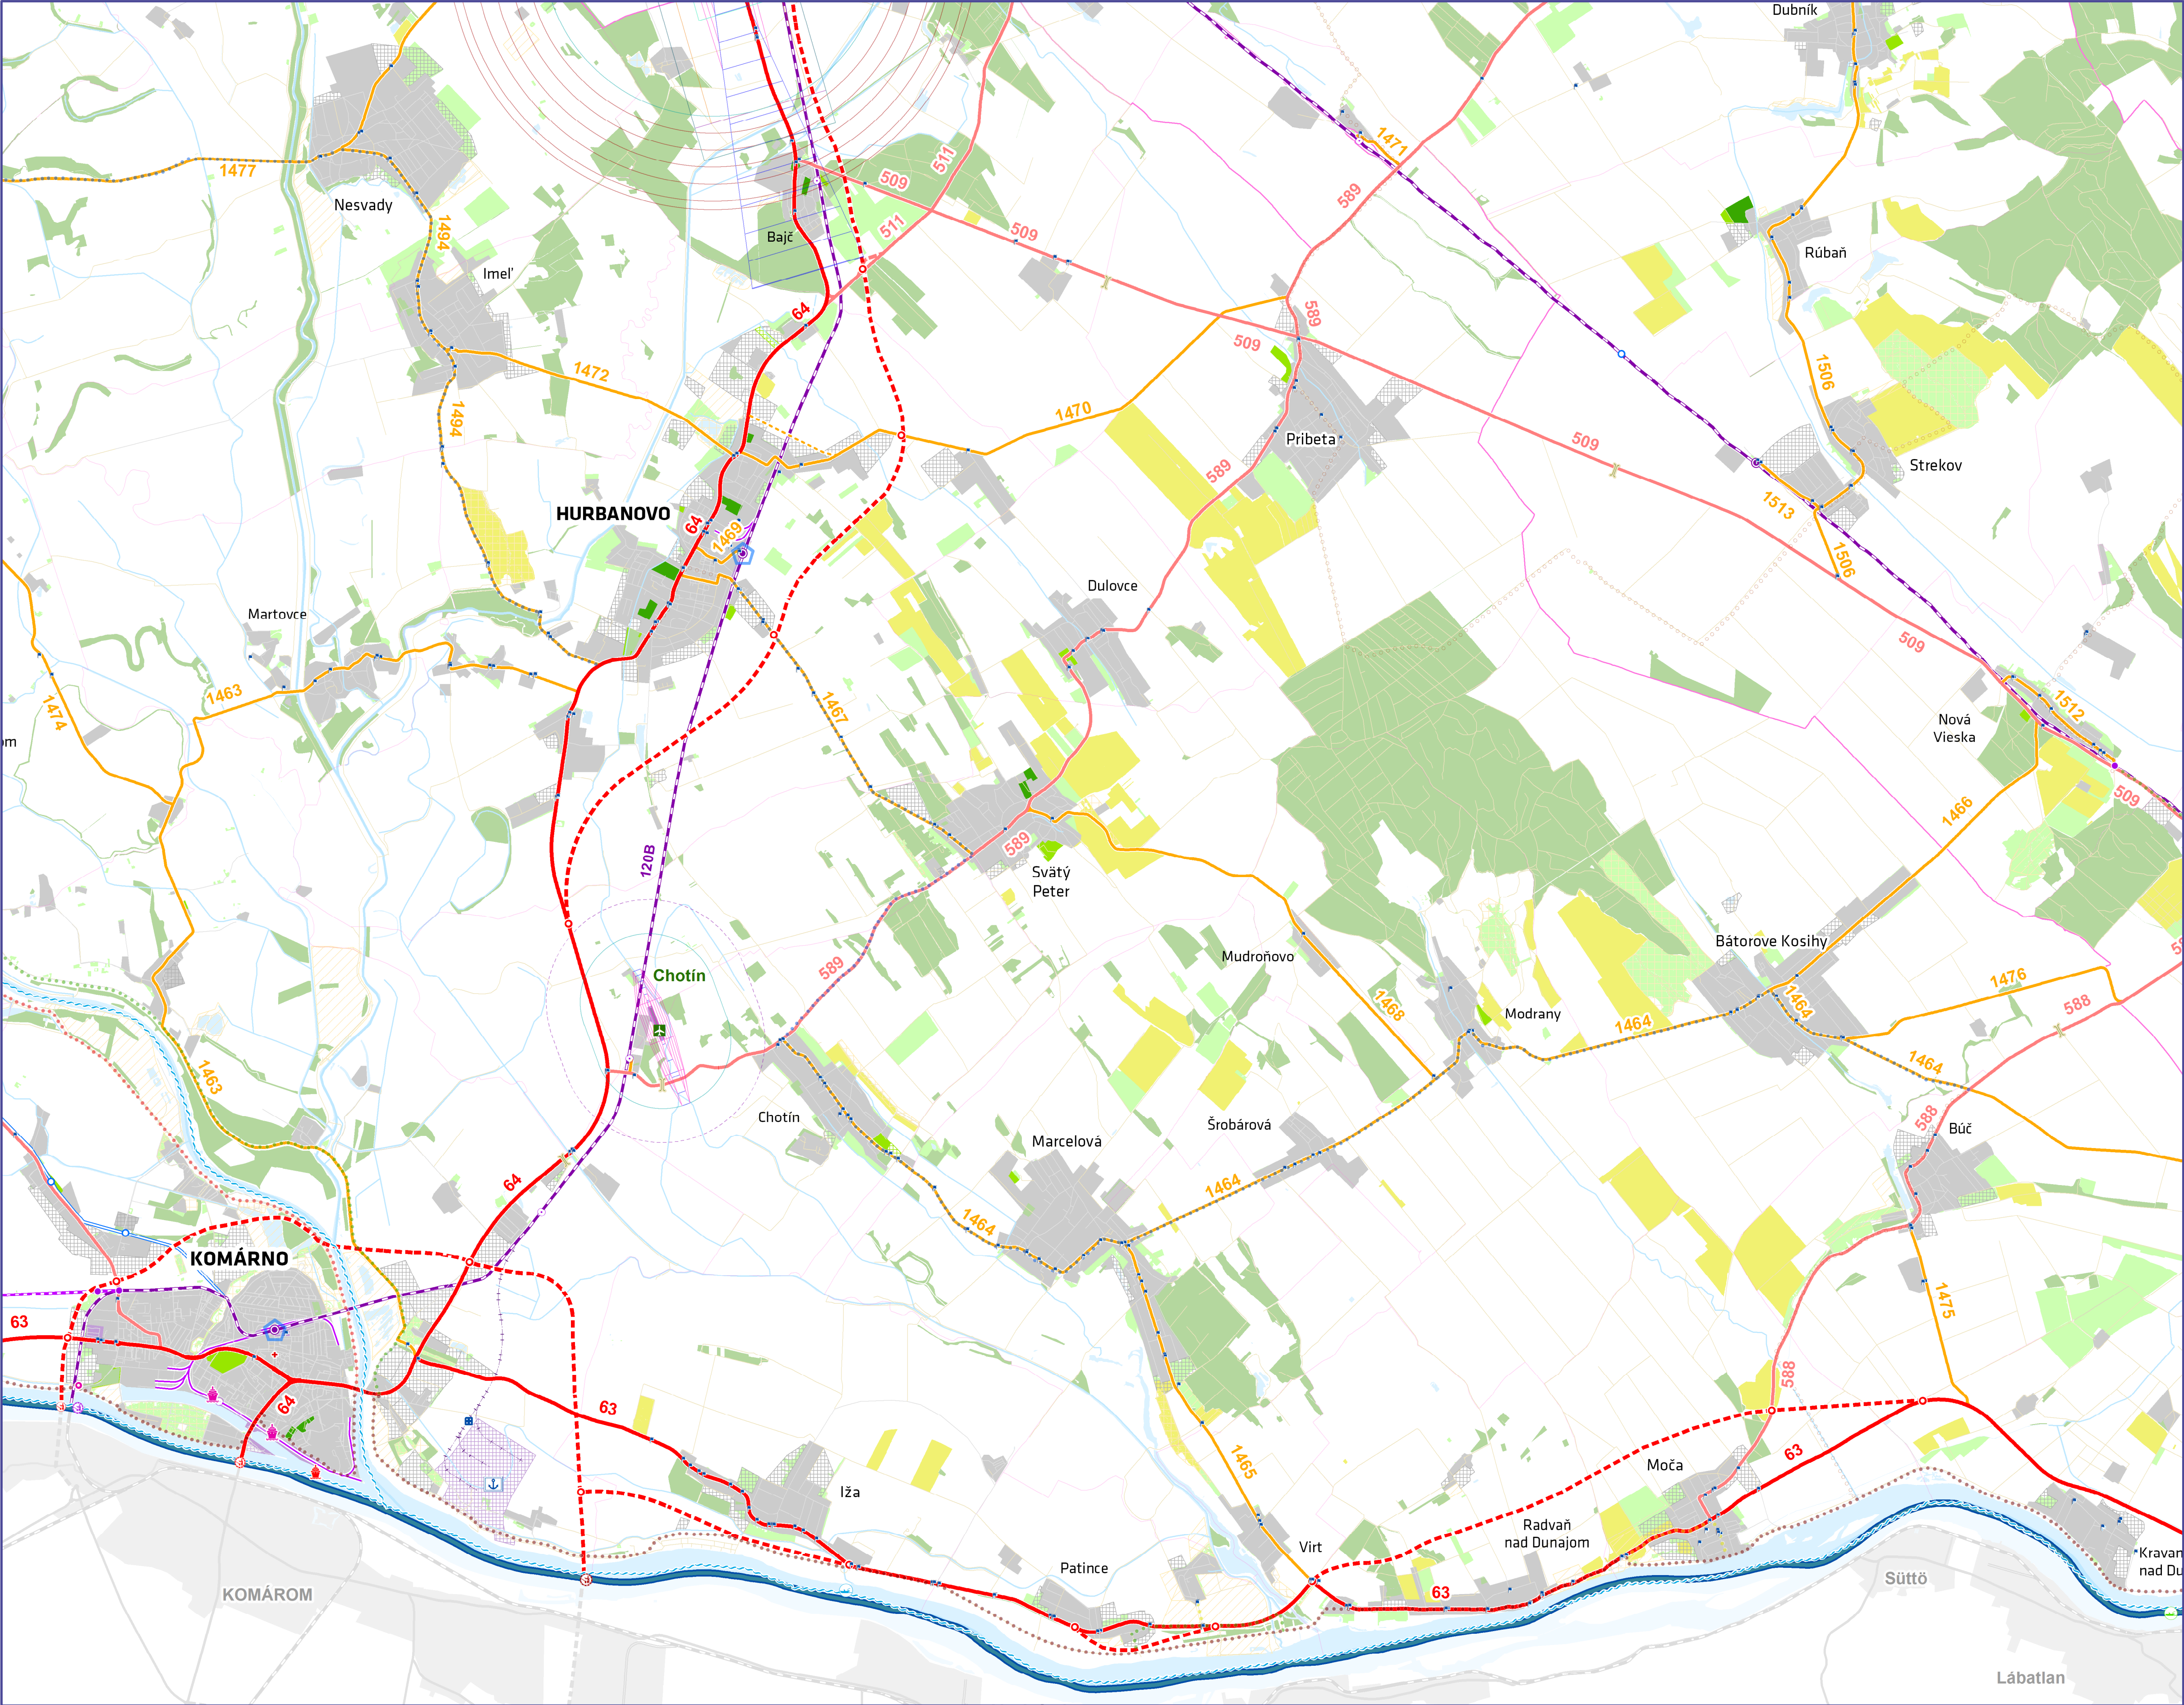

			A2
B1	B2	B3	
C1	C2	C3	
D1	D2	D3	D4
E1	E2	E3	

