ÚZEMNÝ PLÁN REGIÓNU NITRIANSKEHO KRAJA

ETAPA **KONCEPT**

VÝKRES **4**

VÝKRES KONCEPCIE VEREJNÉHO TECHNICKÉHO VYBAVENIA - VODNÉ HOSPODÁRSTVO

LISTOKLAD / SEKCIE

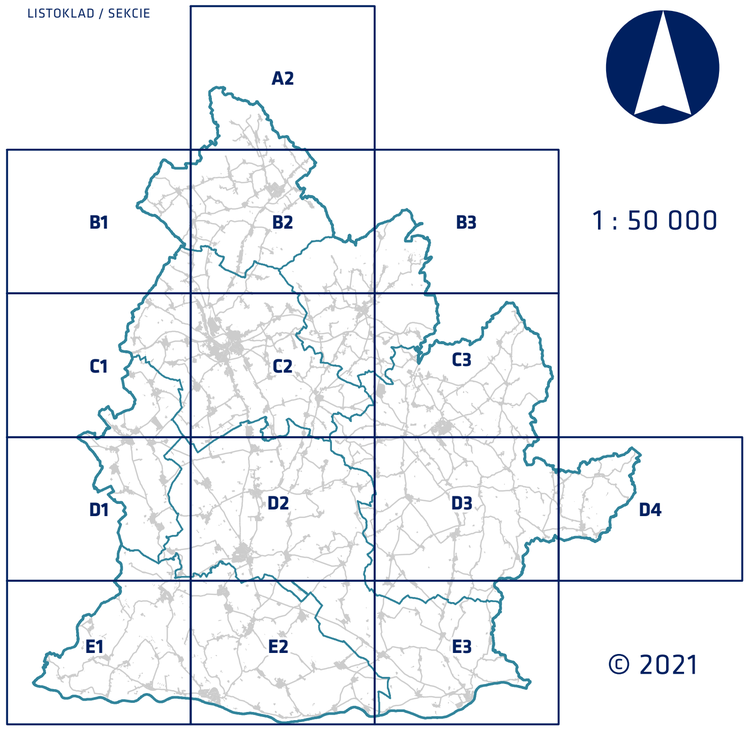

1 : 50 000

© 2021

OBSTARÁVATEĽ	NITRIANSKY SAMOSPRÁVNY KRAJ IČO 378 61 298 www.unsk.sk
SPRACOVATEĽ	INŠTITÚT PRIESTOROVÉHO PLÁNOVANIA IČO 36 064 645 www.ipp-oz.sk
SPOLUAUTOR	AUREX spol. s r.o. IČO 31 325 483 www.aurex.sk
HLAVNÝ RIEŠITEĽ	ING. MATÚŠ BIZOŇ, PHD. AUTORIZOVANÝ ARCHITEKT 2539 AA ING. ARCH. VOJTECH HRDINA, PHD. AUTORIZOVANÝ ARCHITEKT 0967 AA
ZODPOVEDNÝ RIEŠITEĽ	ING. PETER SLEZÁK MGR. FILIP POLONSKÝ, PH.D.
GEOGRAFICKÝ INFORMAČNÝ SYSTÉM	MGR. FILIP POLONSKÝ, PH.D. ING. MATÚŠ BIZOŇ, PHD. ING. MICHAL ŠTIFFEL
DÁTUM SPRACOVANIA	11/2021
MIERKA SPRACOVANIA	1 : 50 000

LEGENDA

stav zámer

HRANICE
- štátna hranica SR
- hranica riešeného územia NSK
- hranica - kraje
- hranica - okresy
- hranica - obce

VODÁRENSKÉ ZARIADENIE
- vodojem na diaľkovom prívode vody
- vodojem zemný
- vodojem vežový
- vodojem a čerpacia stanica
- vodárenský zdroj
- čerpacia stanica
- úpravňa vody
- vybraný hydrogeologický vrt
- odvodňovacia čerpacia stanica
- hať
- zátvorný objekt

ZARIADENIA KANALIZÁCIE
- čistiareň odpadových vôd (ČOV)
- ČOV - rozostavaná
- prečerpávacia stanica
- výpust
- prameň s geotermickými meraniami

VODOVOD
- diaľkovodný prívod vody
- vodovod

KANALIZÁCIA
- kanalizácia

HYDROMELIORÁCIE
- rúry a potrubia
- toky
- odvodnenia
- závlahy

OCHRANNÉ PÁSMA A CHRÁNENÉ ÚZEMIA
- pásmo hygienickej ochrany vodného zdroja
- ochranné pásmo prírodného minerálneho zdroja I. stupňa
- ochranné pásmo prírodného liečivého a minerálneho zdroja II. stupňa

VODNÝ TOK
- rieky
- potoky a kanály

ŽELEZNIČNÁ DRÁHA
- hlavná trať
- vedľajšia trať
- vedlajšia trať - mimo prevádzky
- železničná vlečka

CESTNÁ SIEŤ
- rýchlostná cesta
- privádzač rýchlostnej cesty
- cest I. triedy
- cest II. triedy
- cest III. triedy

FUNKČNE VYUŽITIE A PRIESTOROVÉ USPORIADANIE
- urbanizované územie
- rekreačné územie
- plochy dopravného vybavenia
- špecifická zeleň
- les
- vodná plocha
- močiar, slatina

ÚZEMNÝ PLÁN REGIÓNU **NITRIANSKEHO KRAJA**
KONCEPT

VÝKRES č. **4**

VÝKRES KONCEPCIE VEREJNÉHO TECHNICKÉHO VYBAVENIA - VODNÉ HOSPODÁRSTVO

SEKCIA **A2**

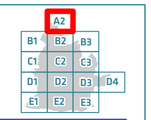

Trenčianska Turná
Motešice
Krásna Ves
Trenčianske Stankovce
Mníchova Lehota
Neporadza
Slatina nad Bebravou
Bobot
Trenčianske Mitice
Trebichava
rivosúd-Bodovka
Timoradza
Trenčianske Jastrabie
Selec
Svinná
Horňany
Ľutov
Veľká Hradná
Podlužany
Dubnička
Žitná-Radiša
Dubodiel
Kálnica
Dežerice
Malá Hradná
Prusy
Ruskovce
Zlatníky
Horné Naštice
a nad Váhom
Veľké Držkovce
Cimenná
Uhrovec
BÁNOVCE NAD BEBRAVOU
TRENČIANSKY SAMOSPRÁVNY KRAJ
Dvorec
Hrádok
Miezgovce
Malé Hoste
Haláčovce
Pochabany
Veľké Chlievany
Brezolupy
Otrhánky
Dolné Naštice
Veľké Hoste
Nemečky
Vysočany
Hradište
Pečeňany
Podhradie
Libichava
Pravotice
Rybany
Nová Lehota
Borčany
Šišov
Nedašovce
Prašice
Tvrdomestice
Skačany
Závada
Chudá Lehota
Livinské Opatovce
Ostratice
Norovce
Livina
Velušovce

M = 1 : 50 000

0 1,25 2,5 5 7,5 10 km

© 2021

ÚZEMNÝ PLÁN REGIÓNU **NITRIANSKEHO KRAJA**
KONCEPT

VÝKRES č. **4**

VÝKRES KONCEPCIE VEREJNÉHO TECHNICKÉHO VYBAVENIA - VODNÉ HOSPODÁRSTVO

SEKCIA **B1**

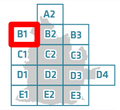

Trebatice
Dolný Lopašov
Chtelnica
PIEŠŤANY
Hubina
Moravany nad Váhom
Borovce
Banka
Rakovice
Dechtice
Veselé
Ratnovce
Radošina
Nitrians
Blatnic
Dubovany
Nižná
Ardanovce
Horné Dubové
Kátlovce
Sokolovce
Drahovce
Šalgovce
Svrbice
Veľké Kostoľany
Radošovce
Dolné Dubové
Jalšové
Orešany
Dolná Krupá
Pečeňady
Madunice
Veľké
Ripňany
Jaslovské Bohunice
Koplotovce
Horné Otrokovce
Tekoľďany
Ratkovce
Žlkovce
Červeník
Tepličky
Malé
Ripňany
Dolné Otrokovce
Horné Trhovište
Merašice
Biskupov
Špačince
Malženice
e nad Trnavou
Leopoldov
Kapince
Trakovice
Dolné Trhovište
Malé Zálužie
HLOHOVEC
Bučany
Pastuchov
TRNAVSKÝ
SAMOSPRÁVNY KRAJ
Nové
Sady
TRNAVA
Brestovany
Horné Zelenice
Bojničky
Lukáčovce
Kľačany
Dolné Zelenice

M = 1 : 50 000

0 1,25 2,5 5 7,5 10 km

© 2021

ÚZEMNÝ PLÁN REGIÓNU **NITRIANSKEHO KRAJA**
KONCEPT

VÝKRES č. **4**

VÝKRES KONCEPCIE VEREJNÉHO TECHNICKÉHO VYBAVENIA - VODNÉ HOSPODÁRSTVO

SEKCIA **B2**

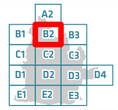

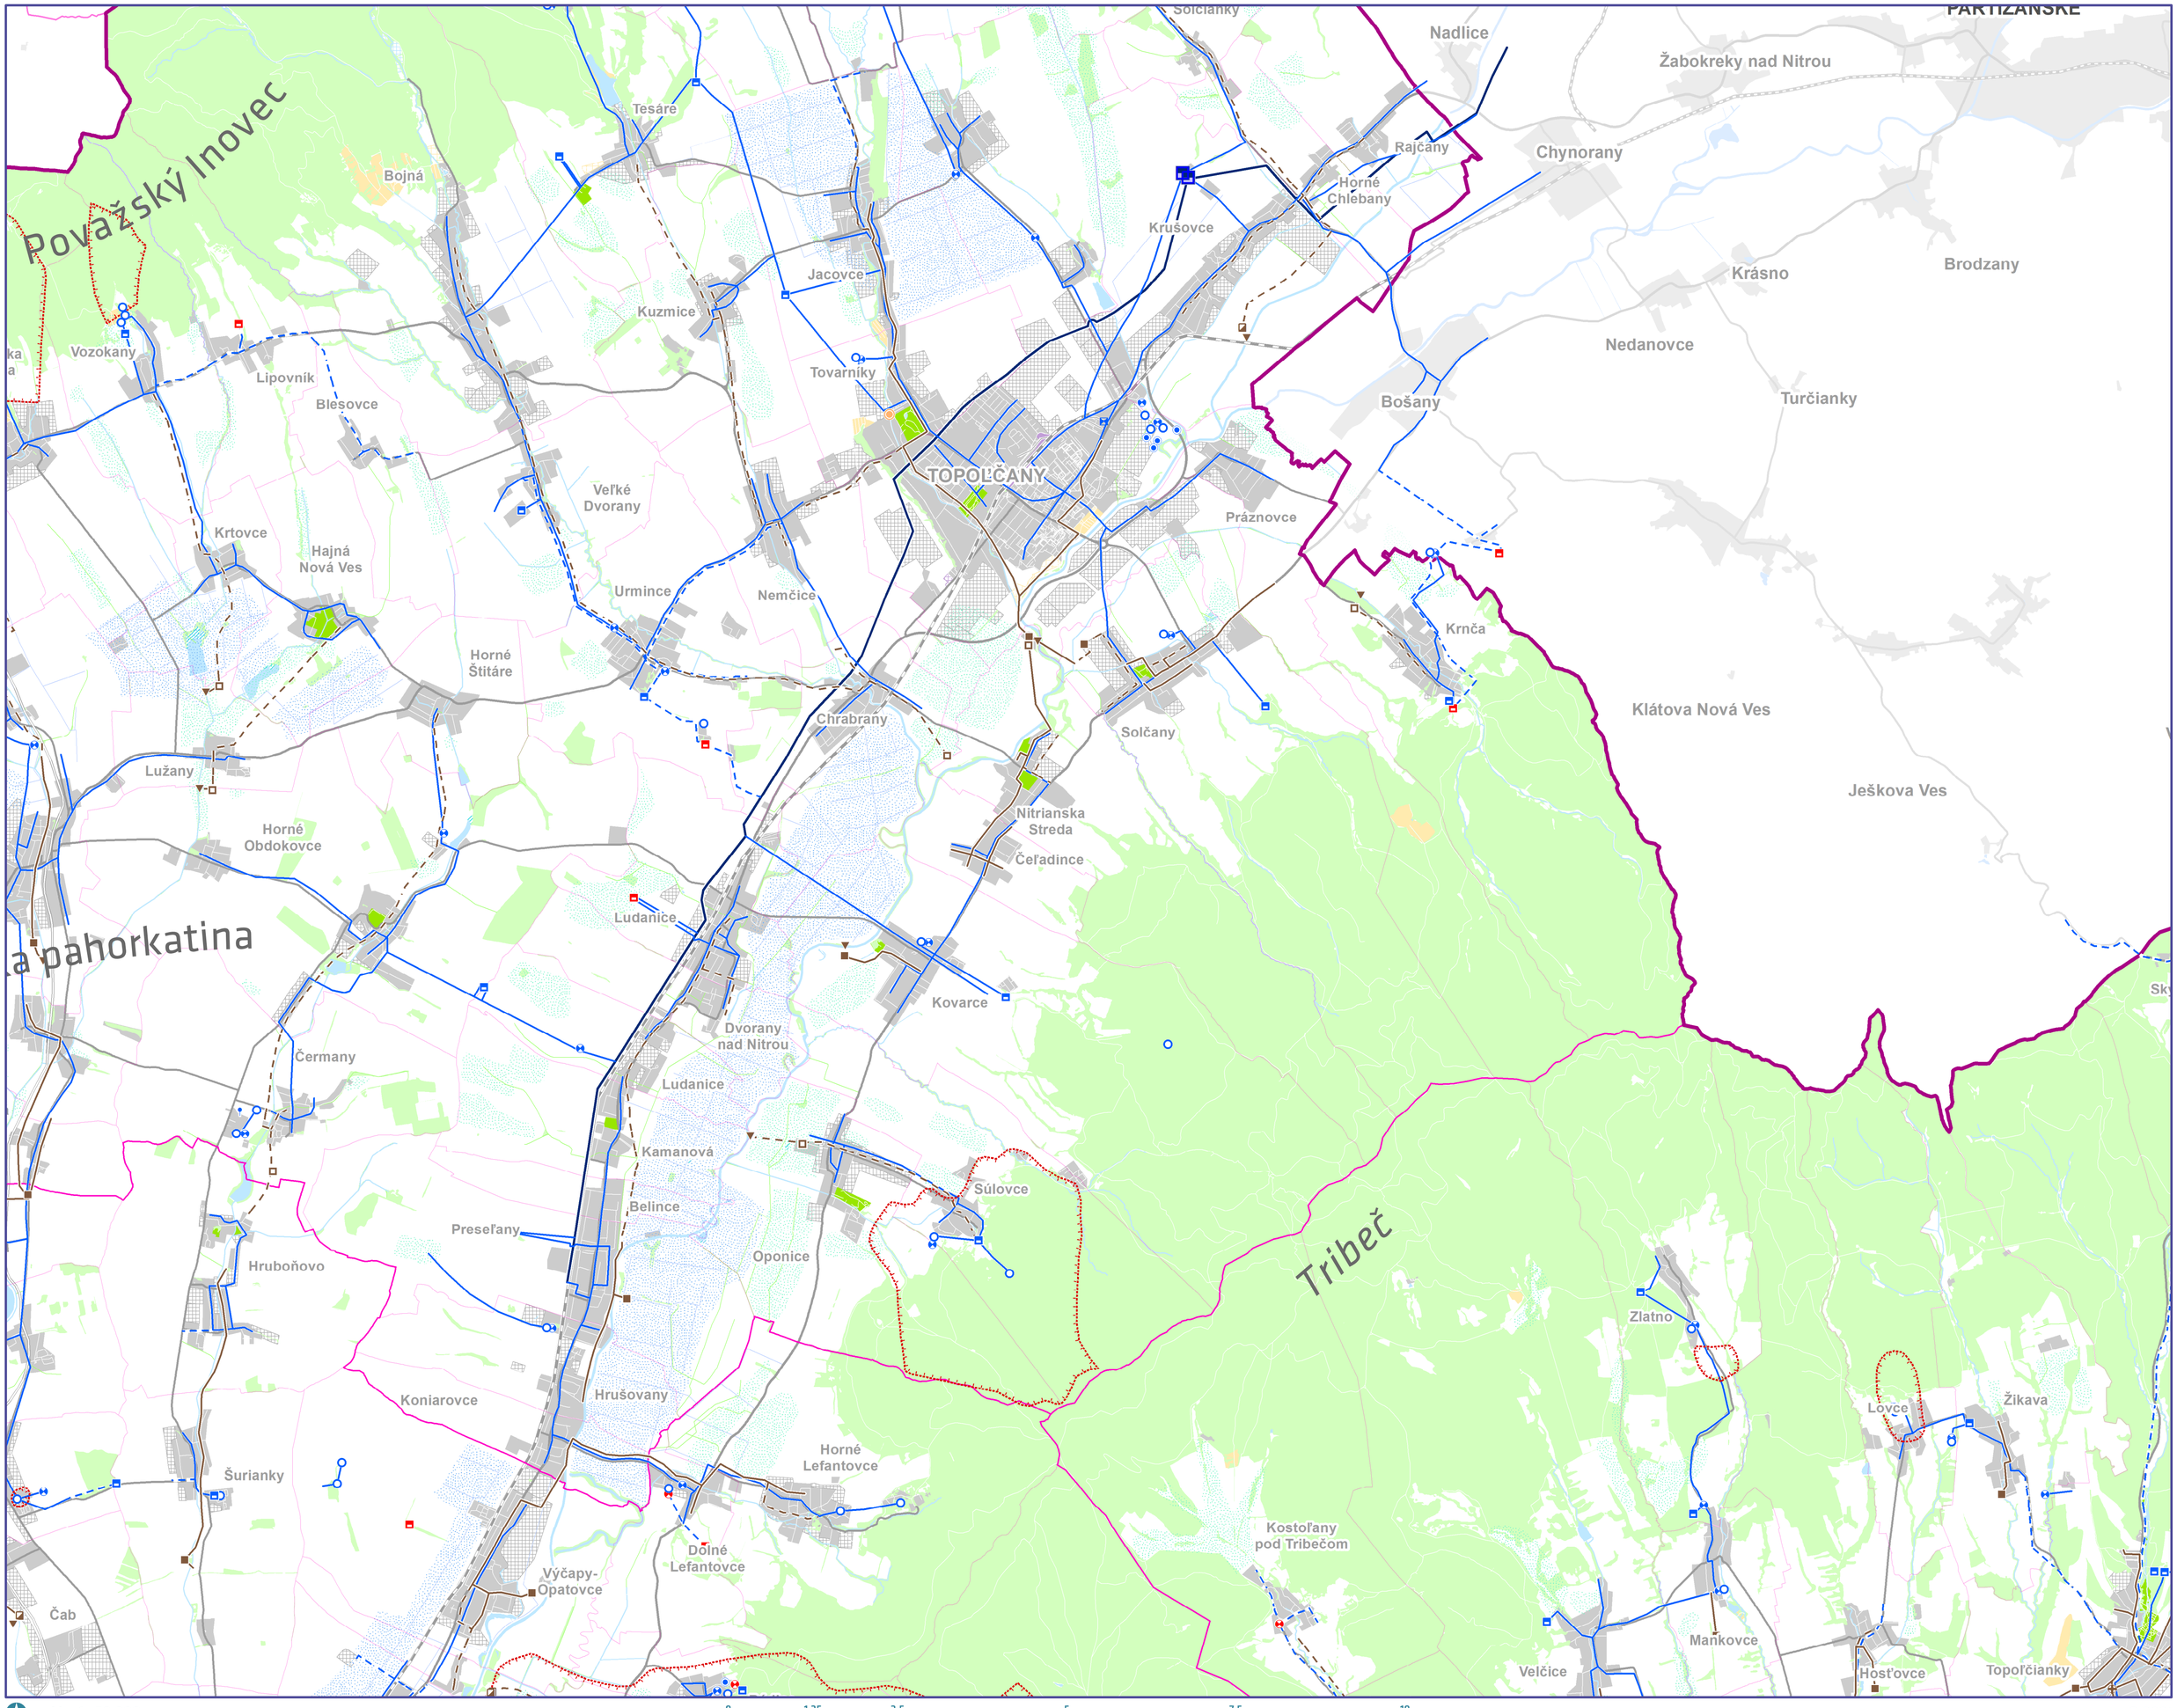

M = 1 : 50 000

0 1,25 2,5 5 7,5 10 km

© 2021

ÚZEMNÝ PLÁN REGIÓNU **NITRIANSKEHO KRAJA**
KONCEPT

VÝKRES č. **4**

VÝKRES KONCEPCIE VEREJNÉHO TECHNICKÉHO VYBAVENIA - VODNÉ HOSPODÁRSTVO

SEKCIA **B3**

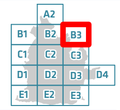

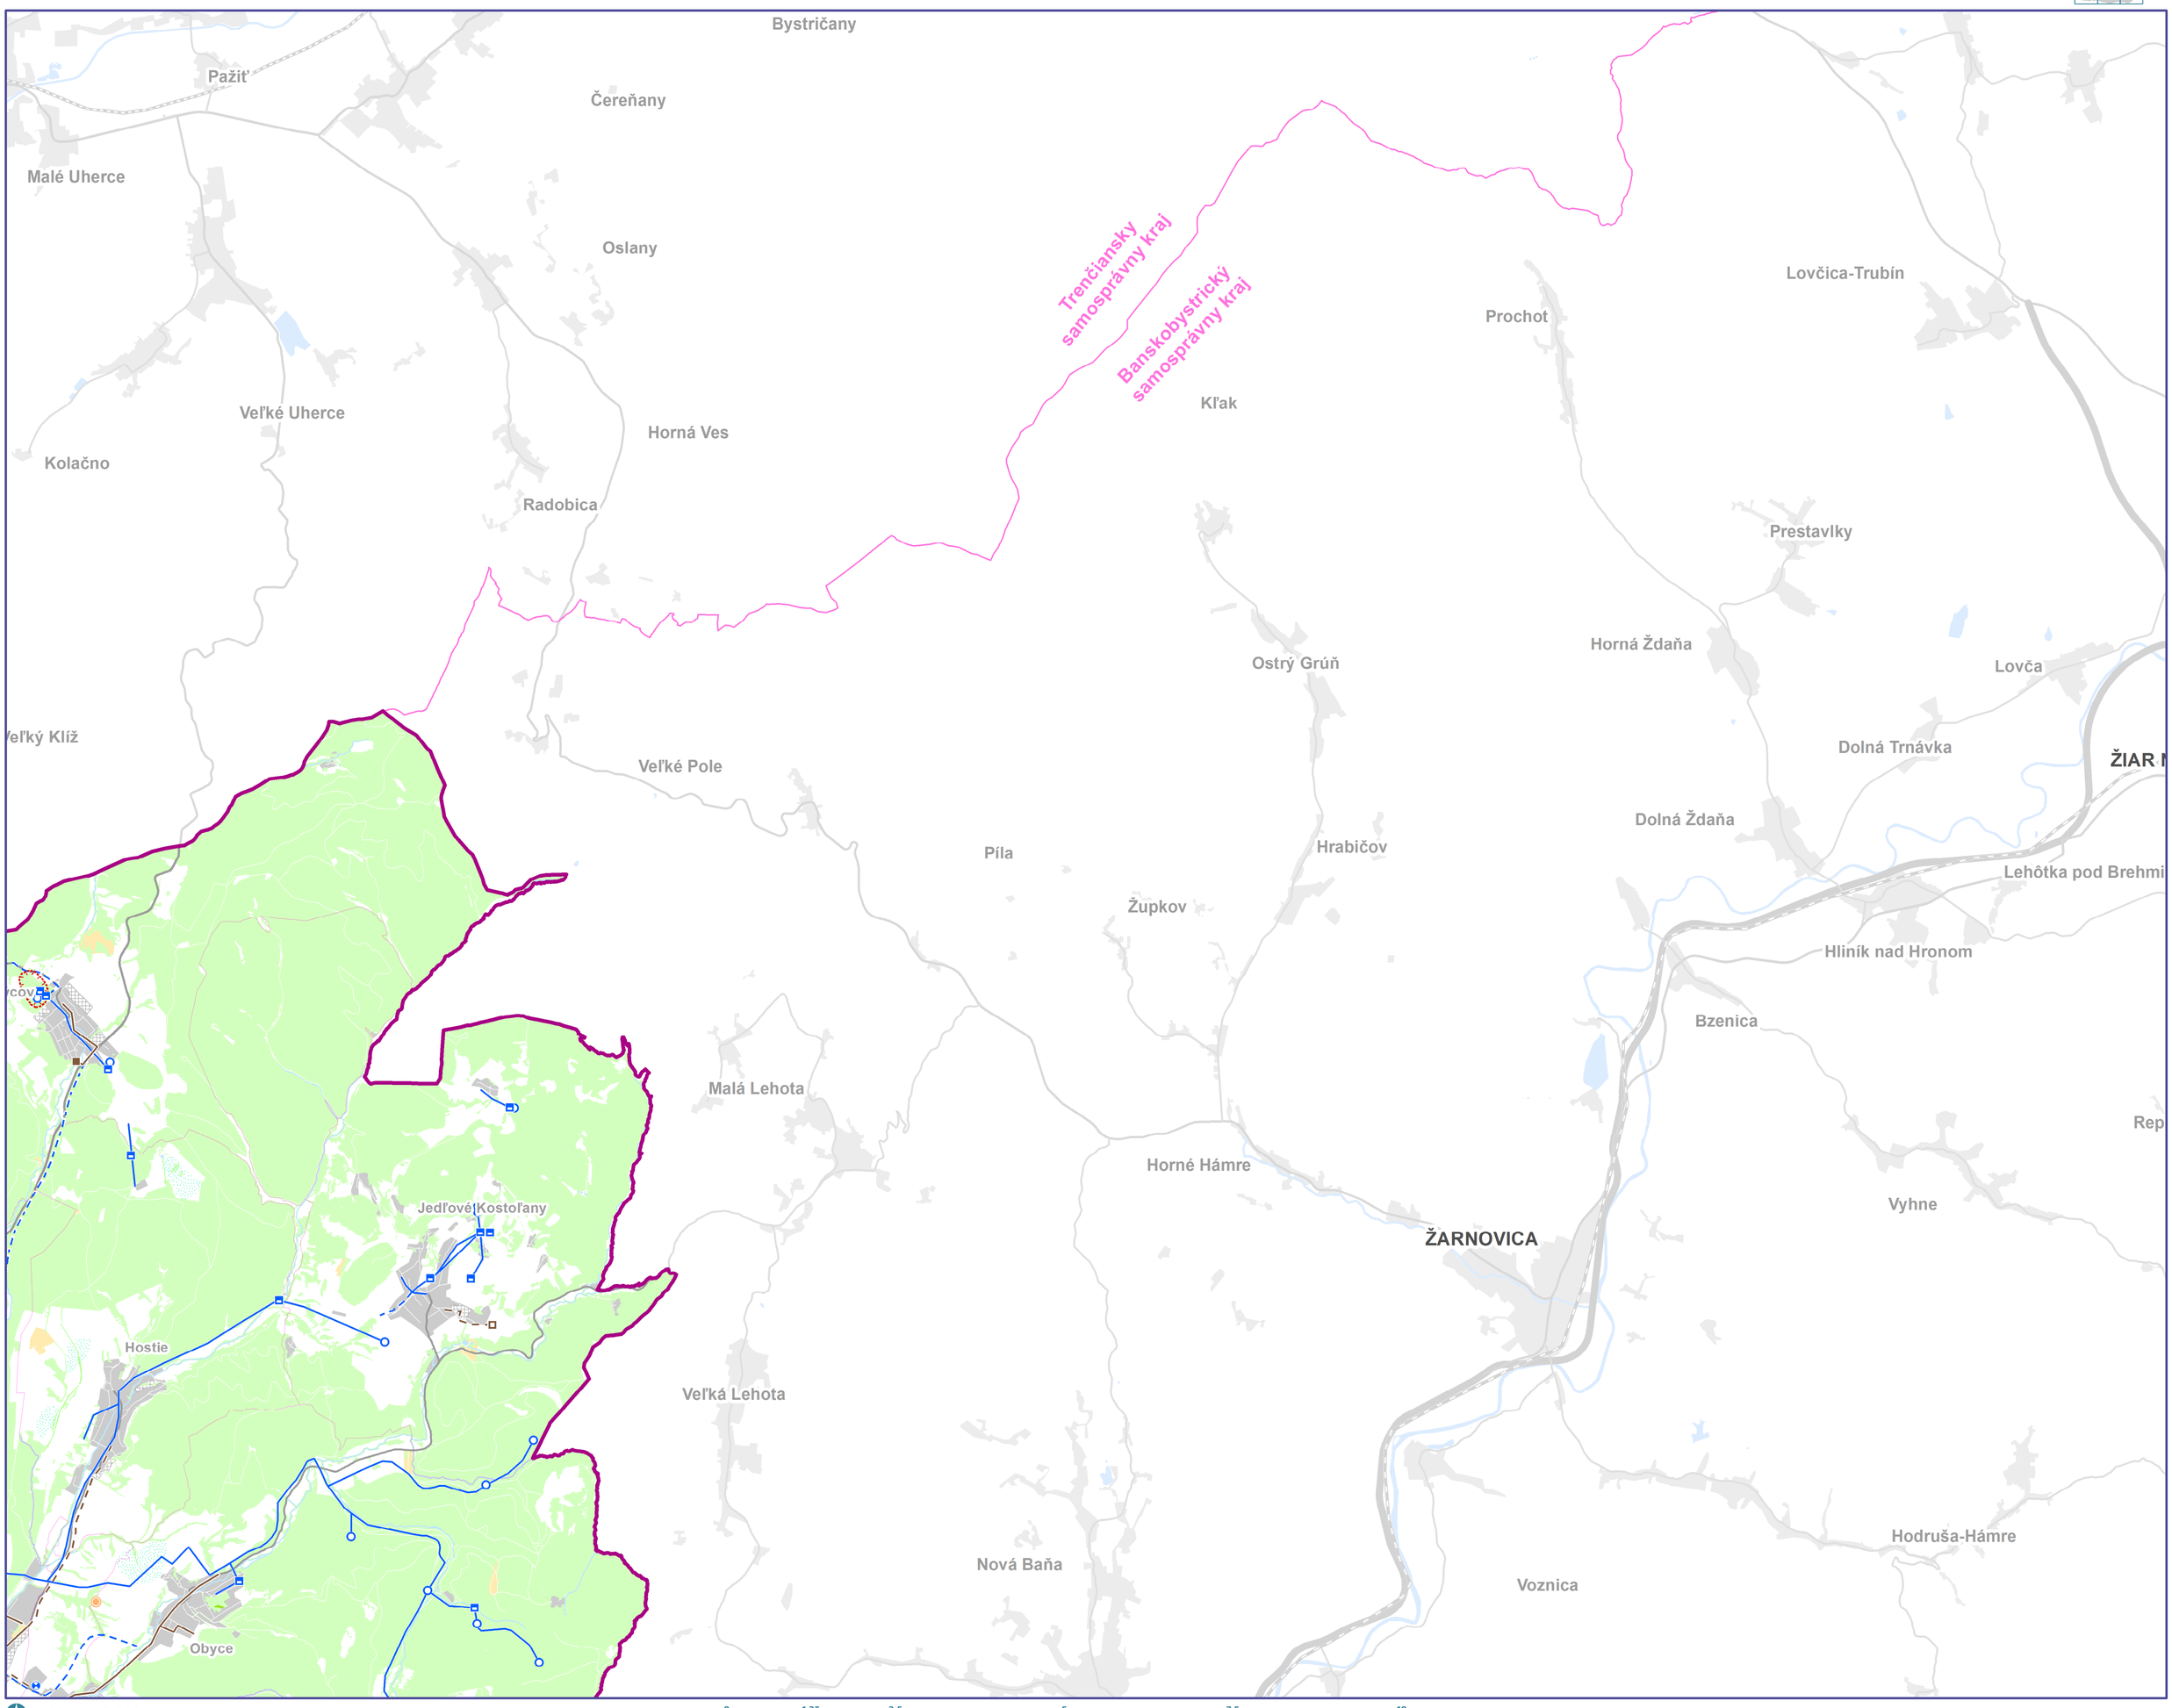

M = 1 : 50 000

0 1,25 2,5 5 7,5 10 km

© 2021

ÚZEMNÝ PLÁN REGIÓNU **NITRIANSKEHO KRAJA**
KONCEPT

VÝKRES č. **4**

VÝKRES KONCEPCIE VEREJNÉHO TECHNICKÉHO VYBAVENIA - VODNÉ HOSPODÁRSTVO

SEKCIA **C1**

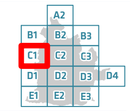

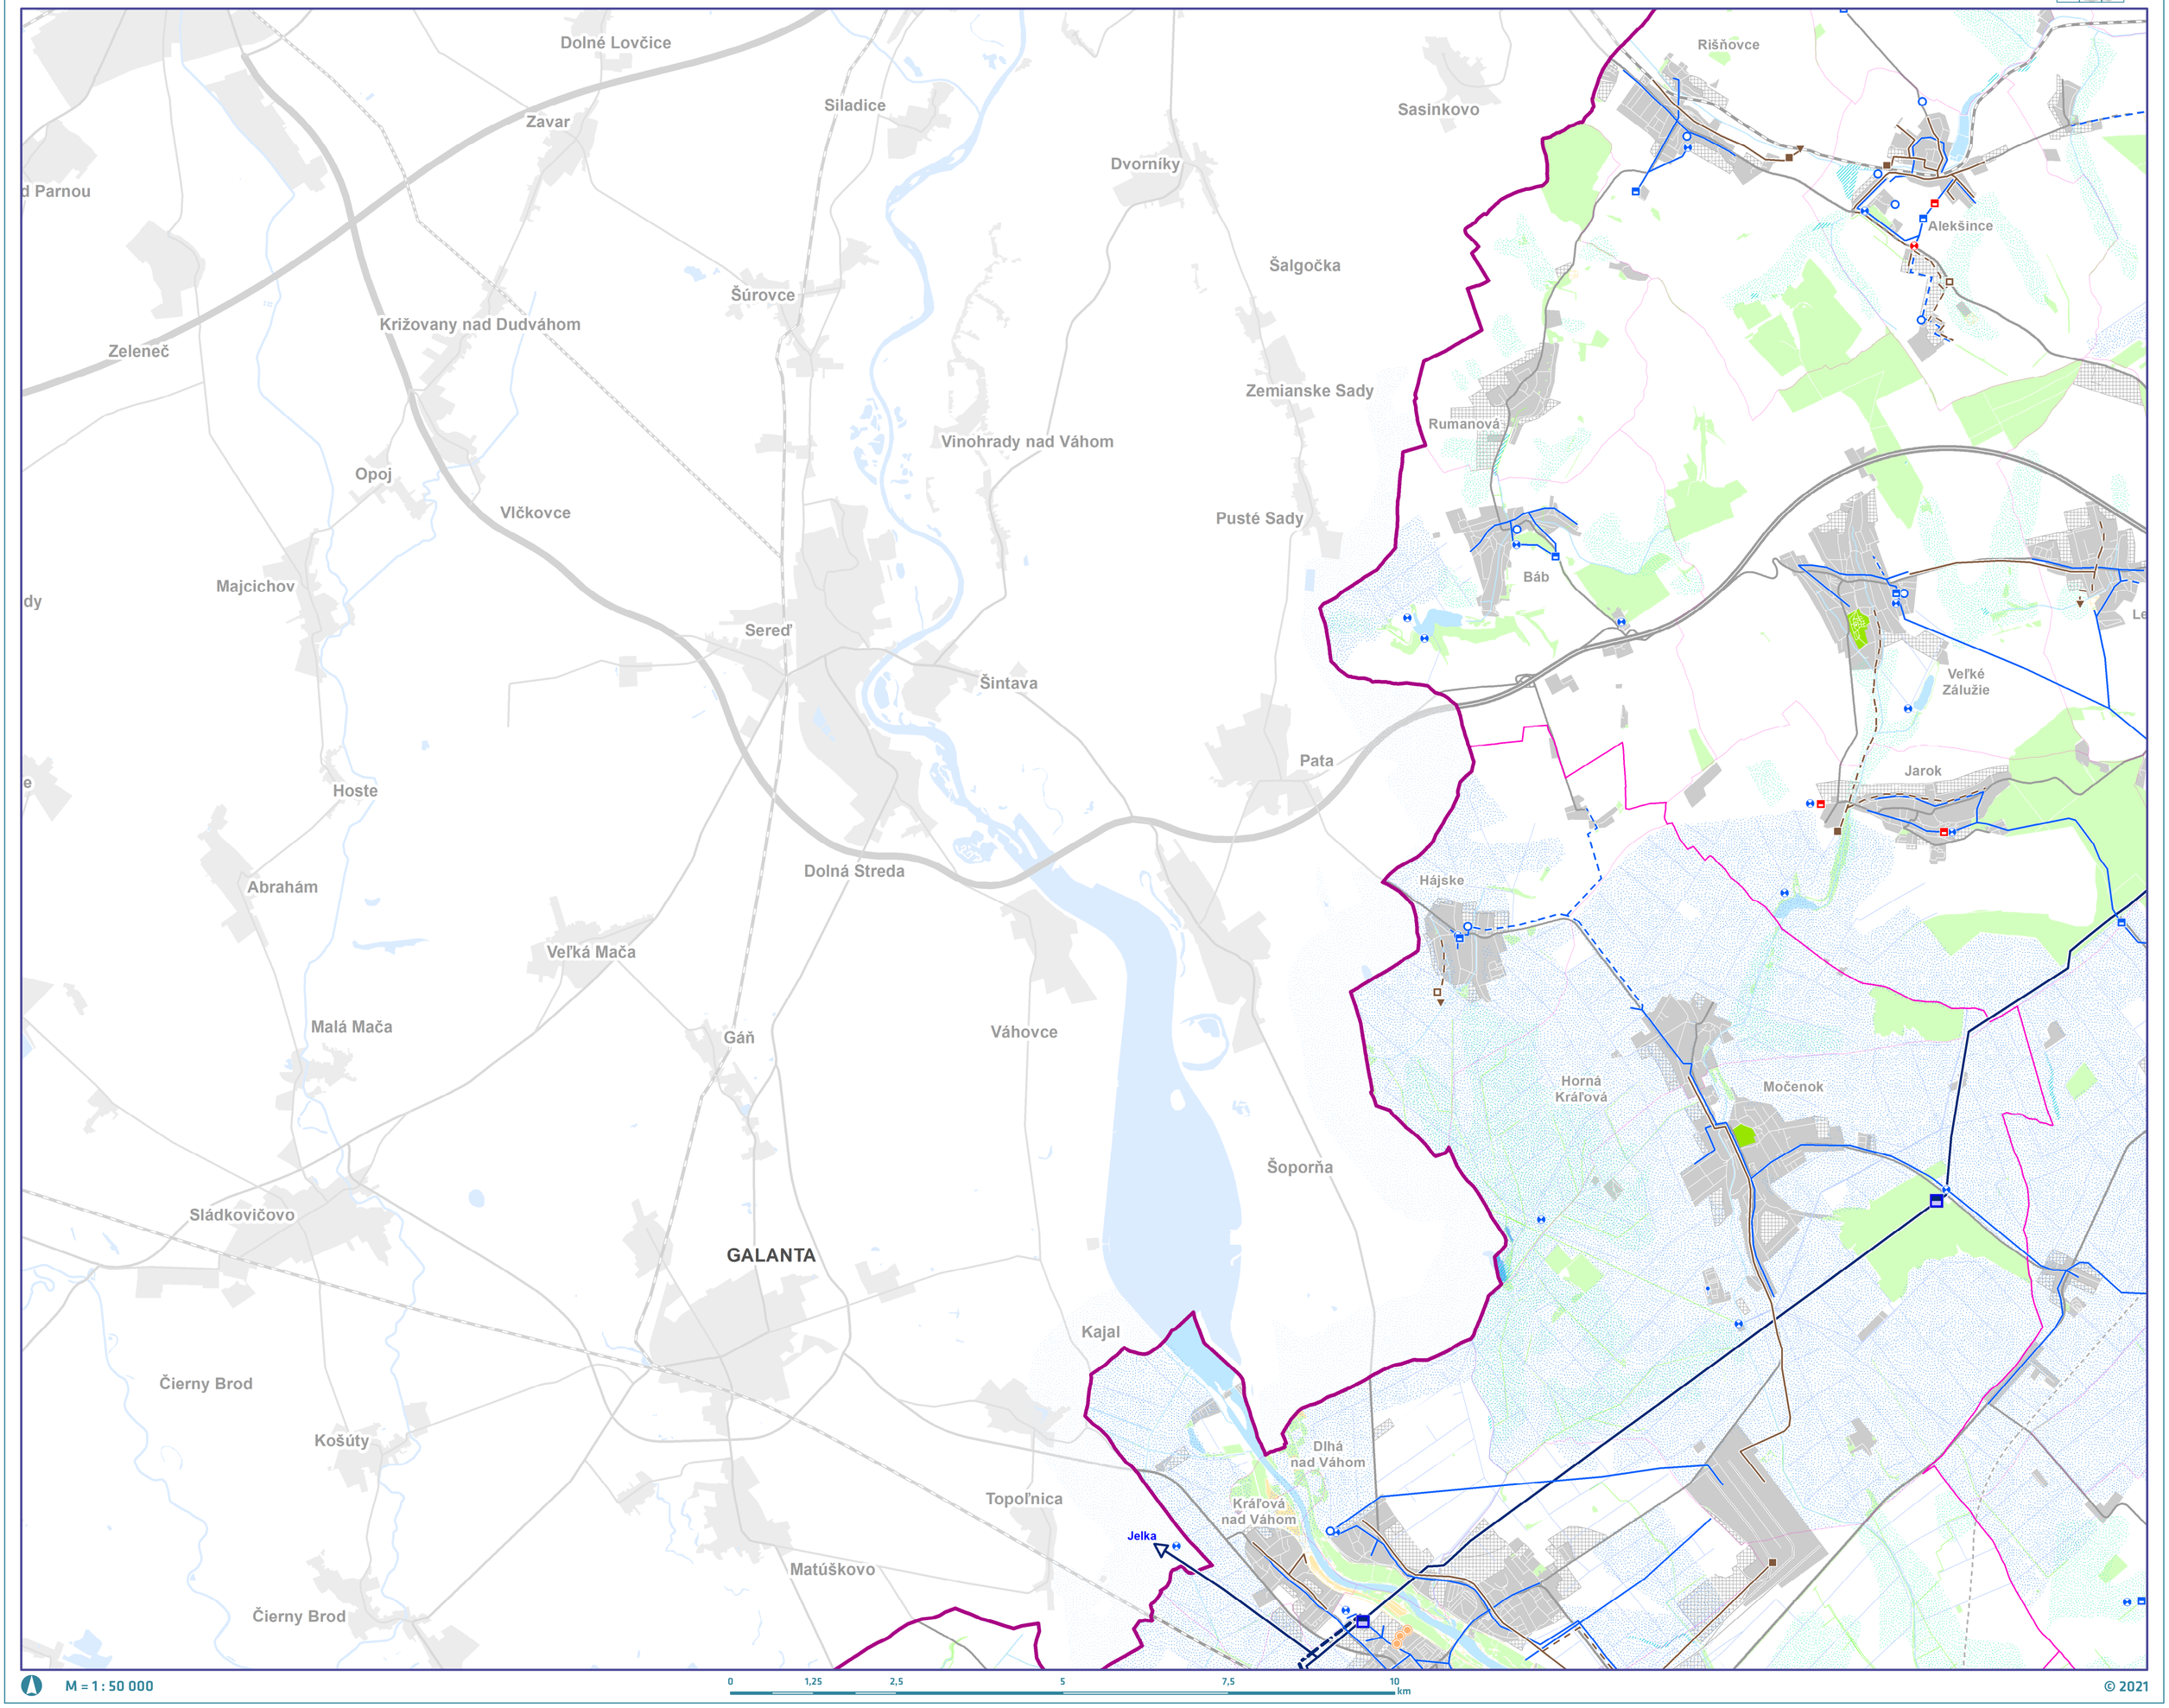

© 2021

ÚZEMNÝ PLÁN REGIÓNU **NITRIANSKEHO KRAJA**
KONCEPT

VÝKRES č. **4**

VÝKRES KONCEPCIE VEREJNÉHO TECHNICKÉHO VYBAVENIA - VODNÉ HOSPODÁRSTVO

SEKCIA **C2**

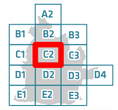

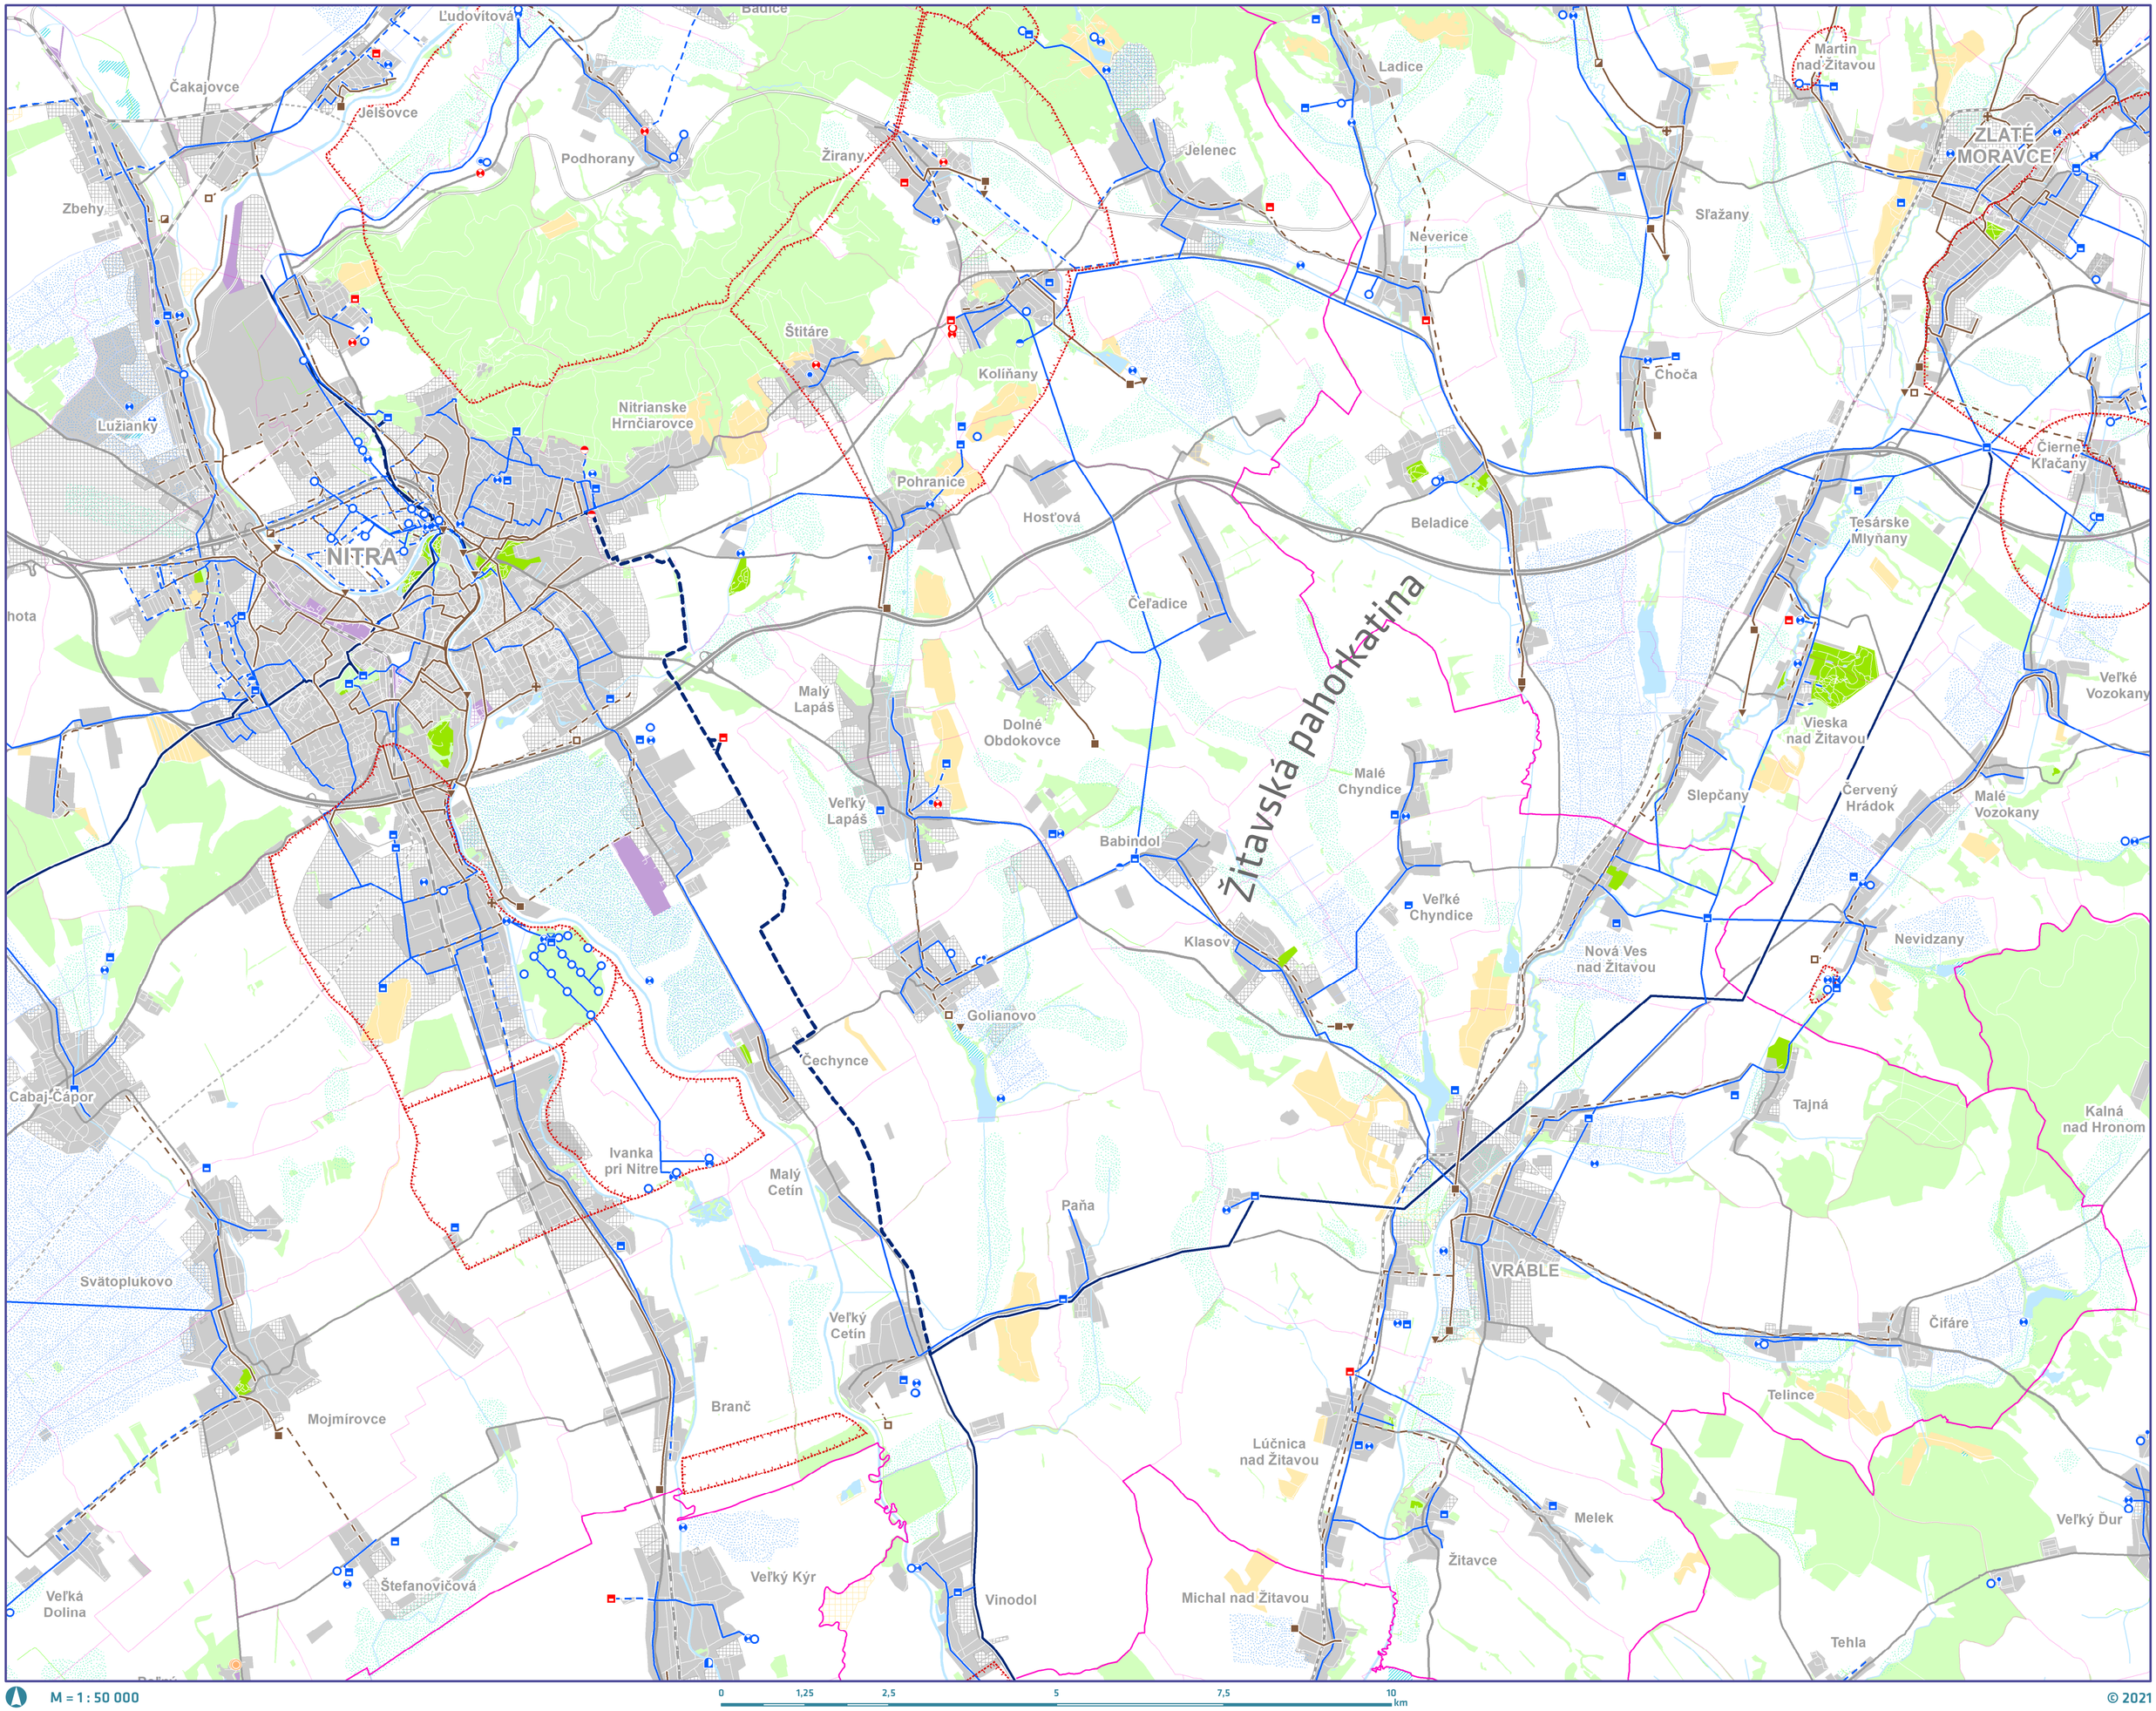

M = 1 : 50 000

0 1,25 2,5 5 7,5 10 km

© 2021

ÚZEMNÝ PLÁN REGIÓNU **NITRIANSKEHO KRAJA**
KONCEPT

VÝKRES č. **4**

VÝKRES KONCEPCIE VEREJNÉHO TECHNICKÉHO VYBAVENIA - VODNÉ HOSPODÁRSTVO

SEKCIA **C3**

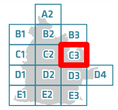

Pohronský Inovec
Štiavnické vrchy
Štiavnické vrchy
Machulince
Žitavany
Rudno nad Hronom
Štiavnick
Vysoká
Brehy
Orovnica
Uhliská
Dekýš
Tekovské Nemce
Tekovská Breznica
Počúvadlo
Čaradice
Hronský Beňadik
Pukanec
Nová Baňa
Volkovce
Kozárovce
Bohunice
Devičany
Jabloňovce
Baďan
Nemčiňany
Rybník
Čajkov
Nová Dedina
Pečenice
Malé Kozmálovce
TLMAČE
Bátovce
Drženice
Veľké Kozmálovce
Hronské Kosihy
Nový Tekov
Podlužany
Žemberovce
Stará Tekov
Hronské Kľačany
Lišov
Kalná nad Hronom
Brhlovce
Horná Seč
LEVICE
Súdovce
Krškany

M = 1 : 50 000

0 1,25 2,5 5 7,5 10 km

© 2021

ÚZEMNÝ PLÁN REGIÓNU **NITRIANSKEHO KRAJA**
KONCEPT

VÝKRES č. **4**

VÝKRES KONCEPCIE VEREJNÉHO TECHNICKÉHO VYBAVENIA - VODNÉ HOSPODÁRSTVO

SEKCIA **D1**

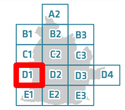

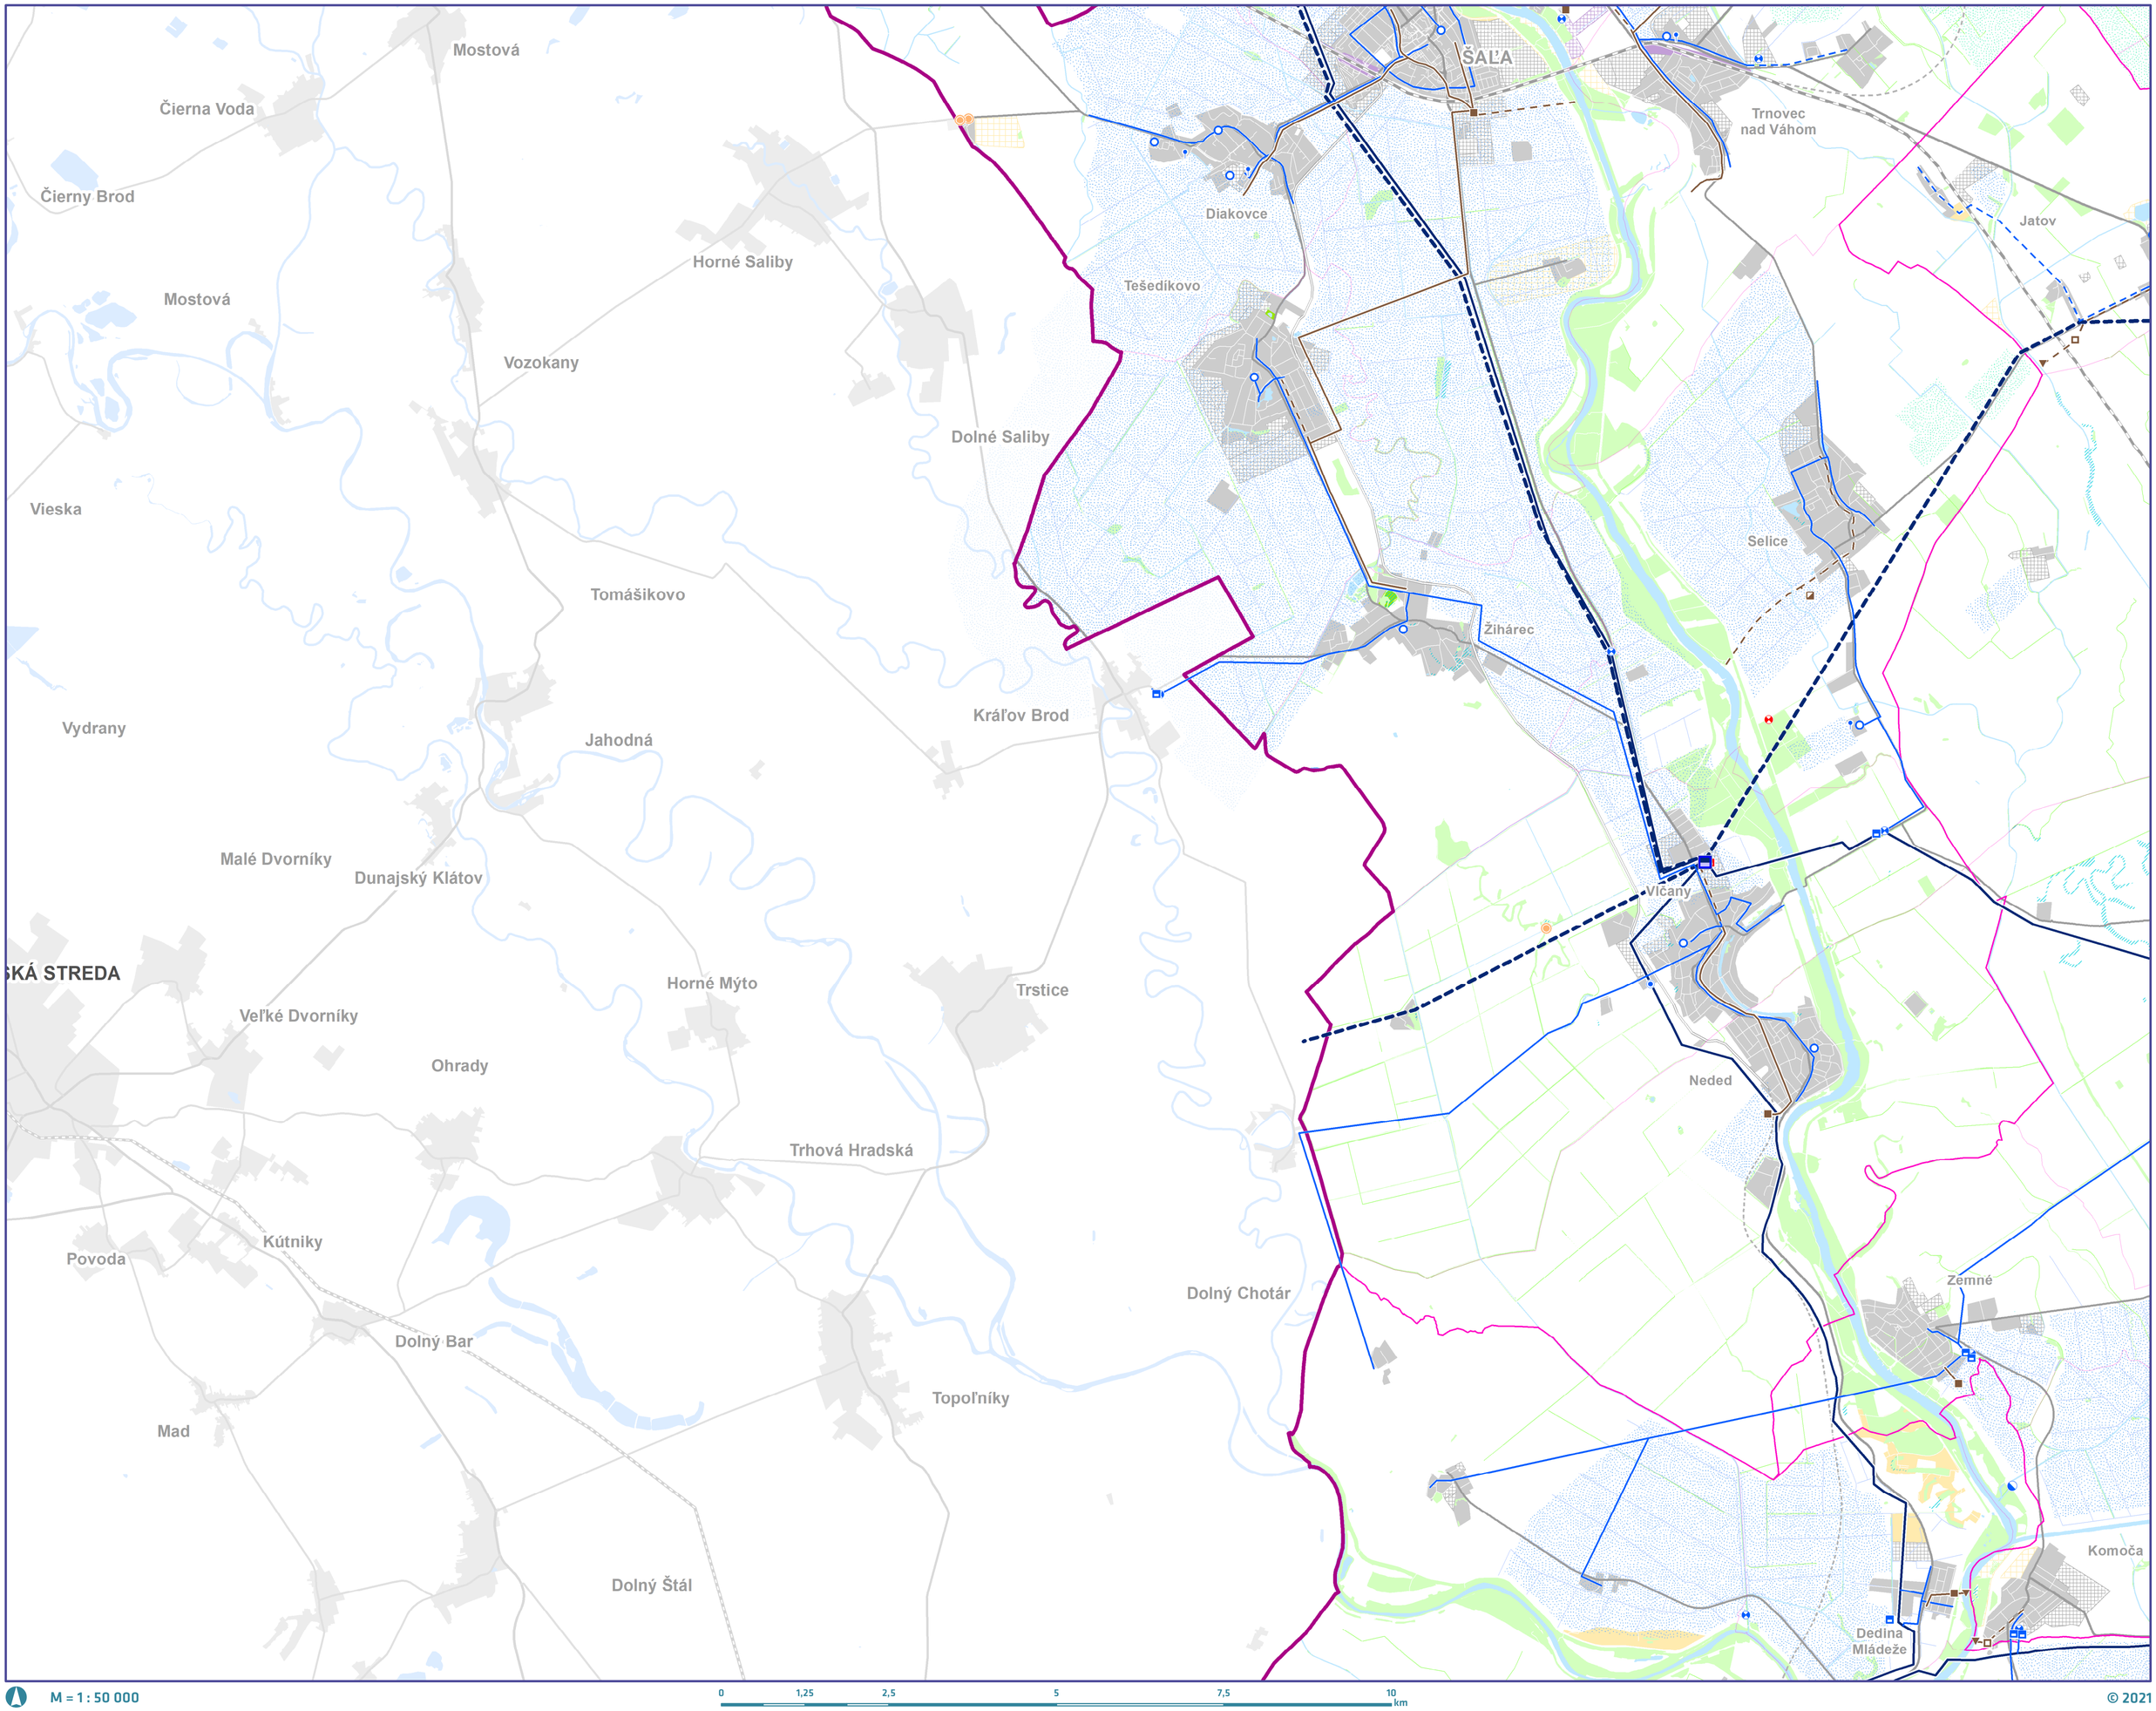

M = 1 : 50 000

0 1,25 2,5 5 7,5 10 km

© 2021

ÚZEMNÝ PLÁN REGIÓNU **NITRIANSKEHO KRAJA**
KONCEPT

VÝKRES č. **4**

VÝKRES KONCEPCIE VEREJNÉHO TECHNICKÉHO VYBAVENIA - VODNÉ HOSPODÁRSTVO

SEKCIA **D2**

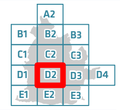

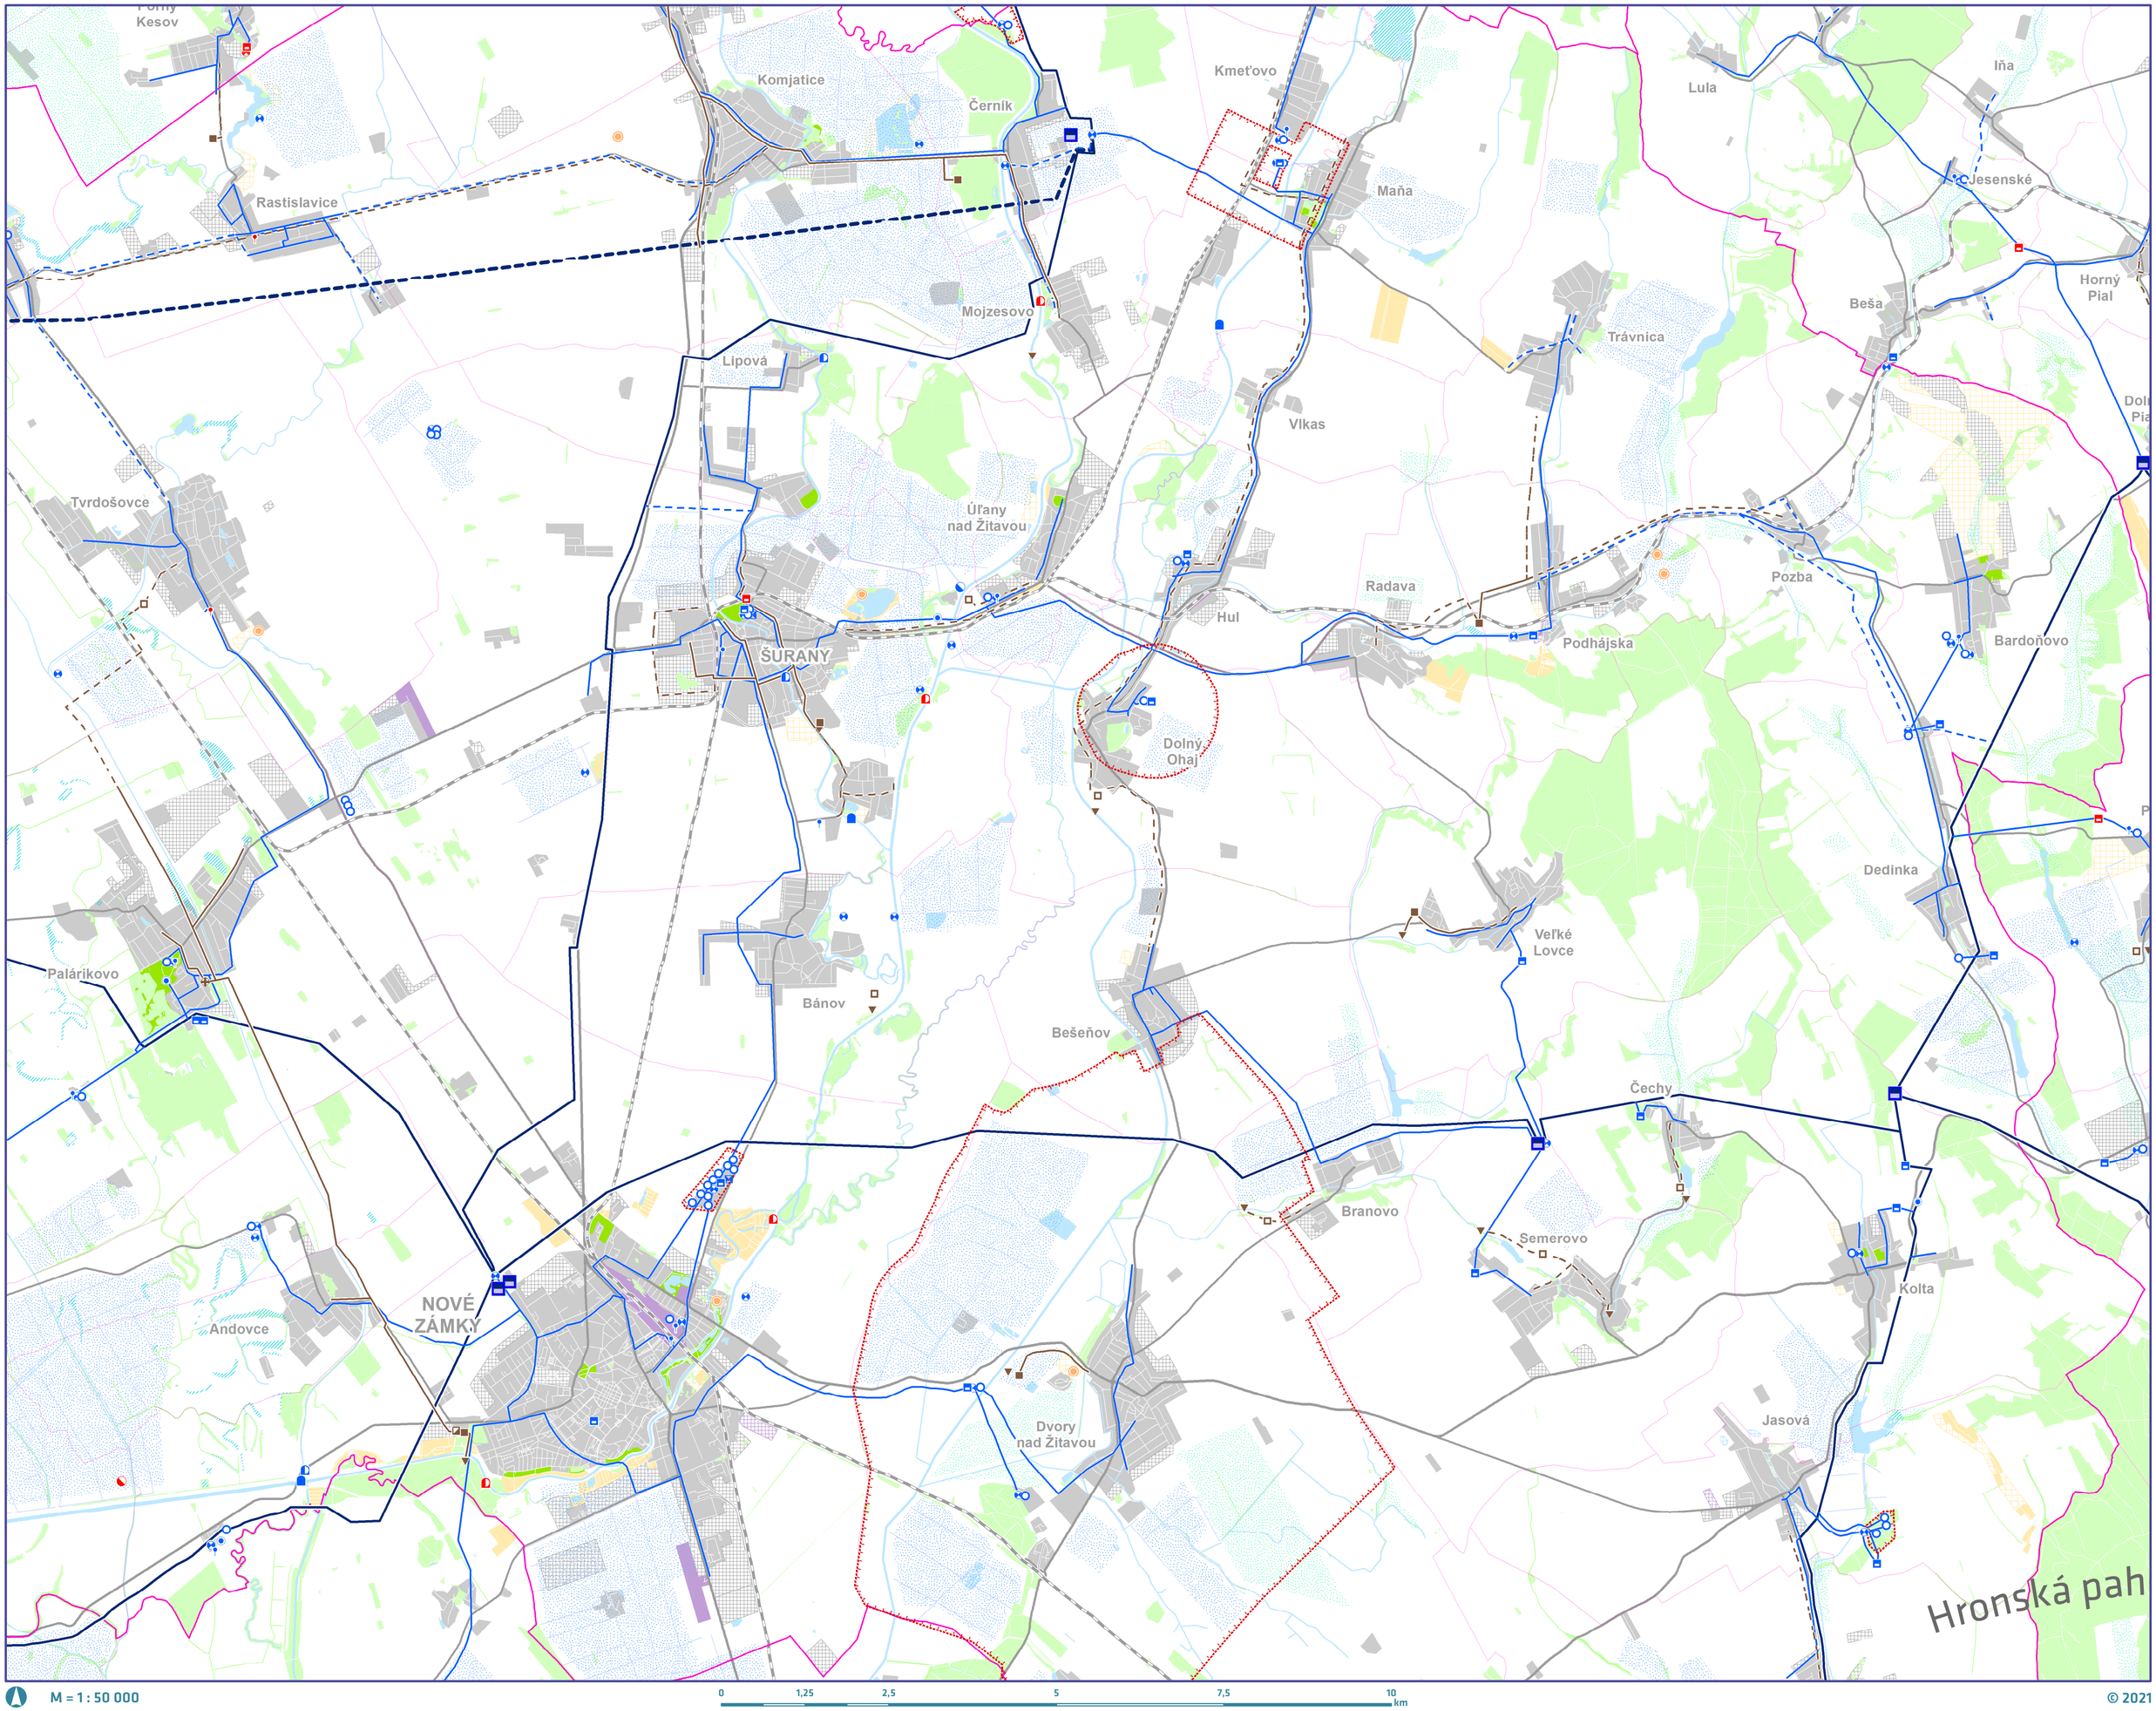

M = 1 : 50 000

0 1,25 2,5 5 7,5 10 km

© 2021

ÚZEMNÝ PLÁN REGIÓNU **NITRIANSKEHO KRAJA**
KONCEPT

VÝKRES č. **4**

VÝKRES KONCEPCIE VEREJNÉHO TECHNICKÉHO VYBAVENIA - VODNÉ HOSPODÁRSTVO

SEKCIA **D3**

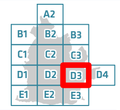

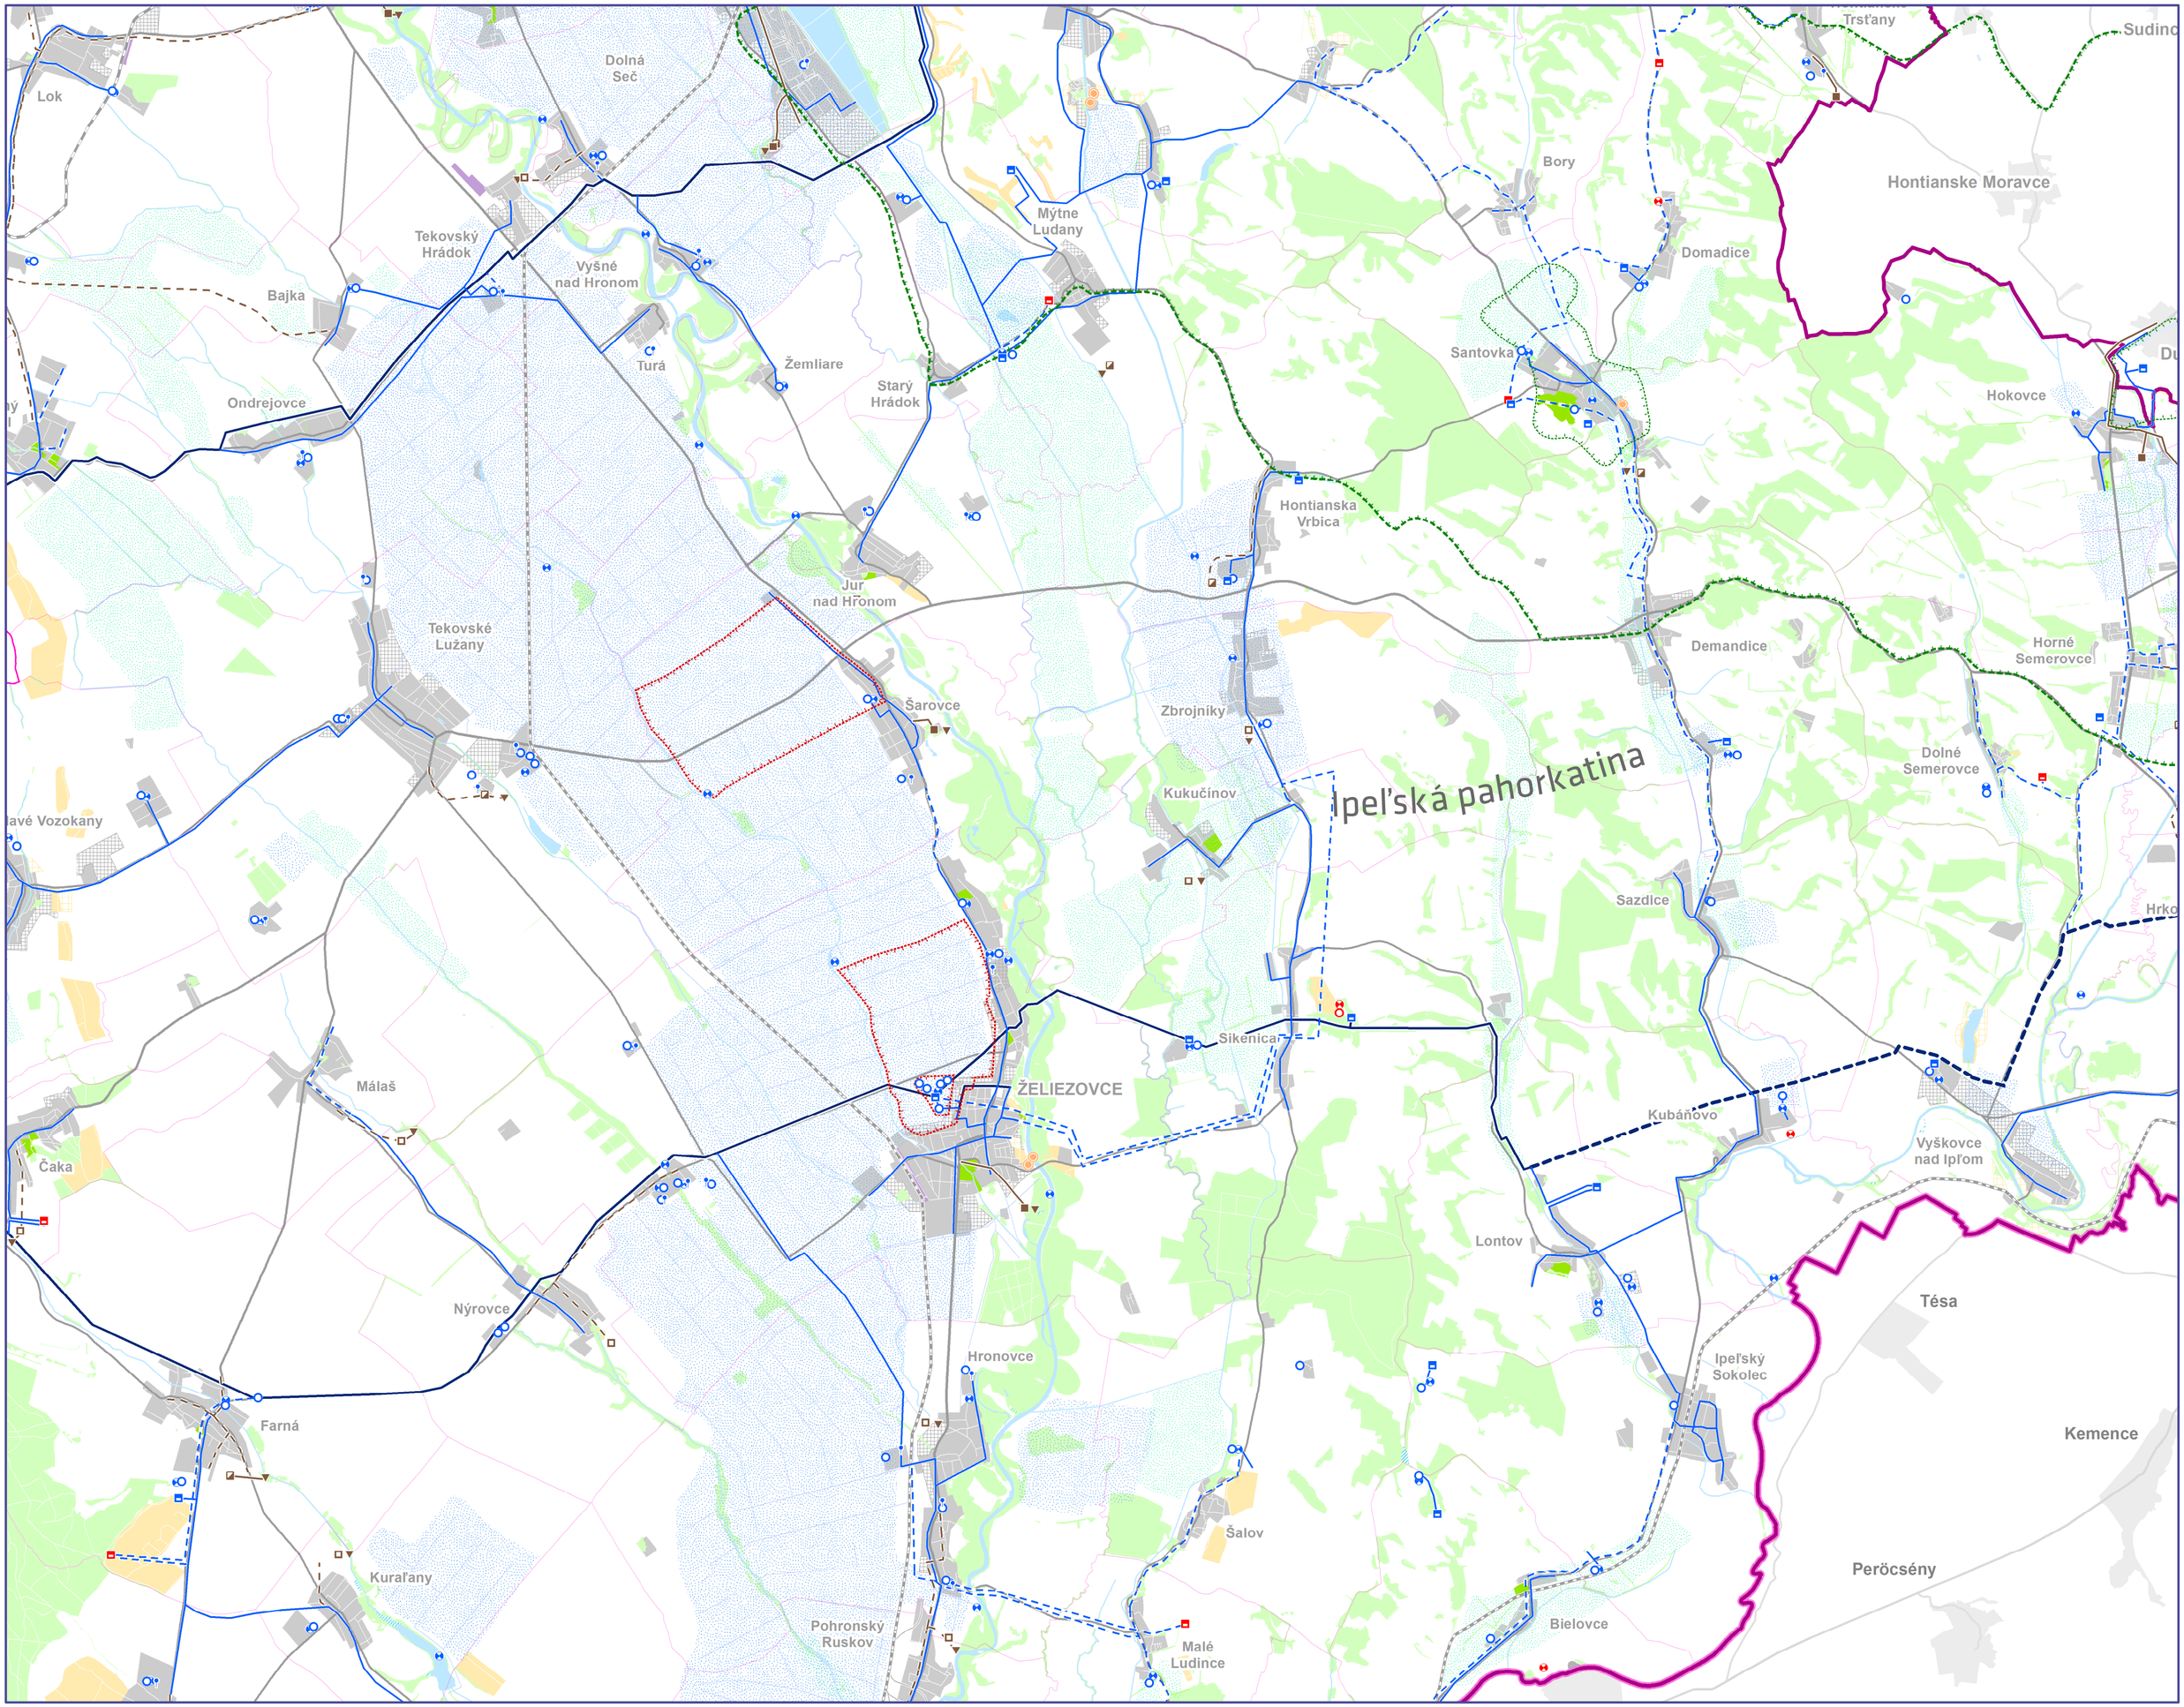

M = 1 : 50 000

0 1,25 2,5 5 7,5 10 km

© 2021

ÚZEMNÝ PLÁN REGIÓNU **NITRIANSKEHO KRAJA**
KONCEPT

VÝKRES č. **4**

VÝKRES KONCEPCIE VEREJNÉHO TECHNICKÉHO VYBAVENIA - VODNÉ HOSPODÁRSTVO

SEKCIA **D4**

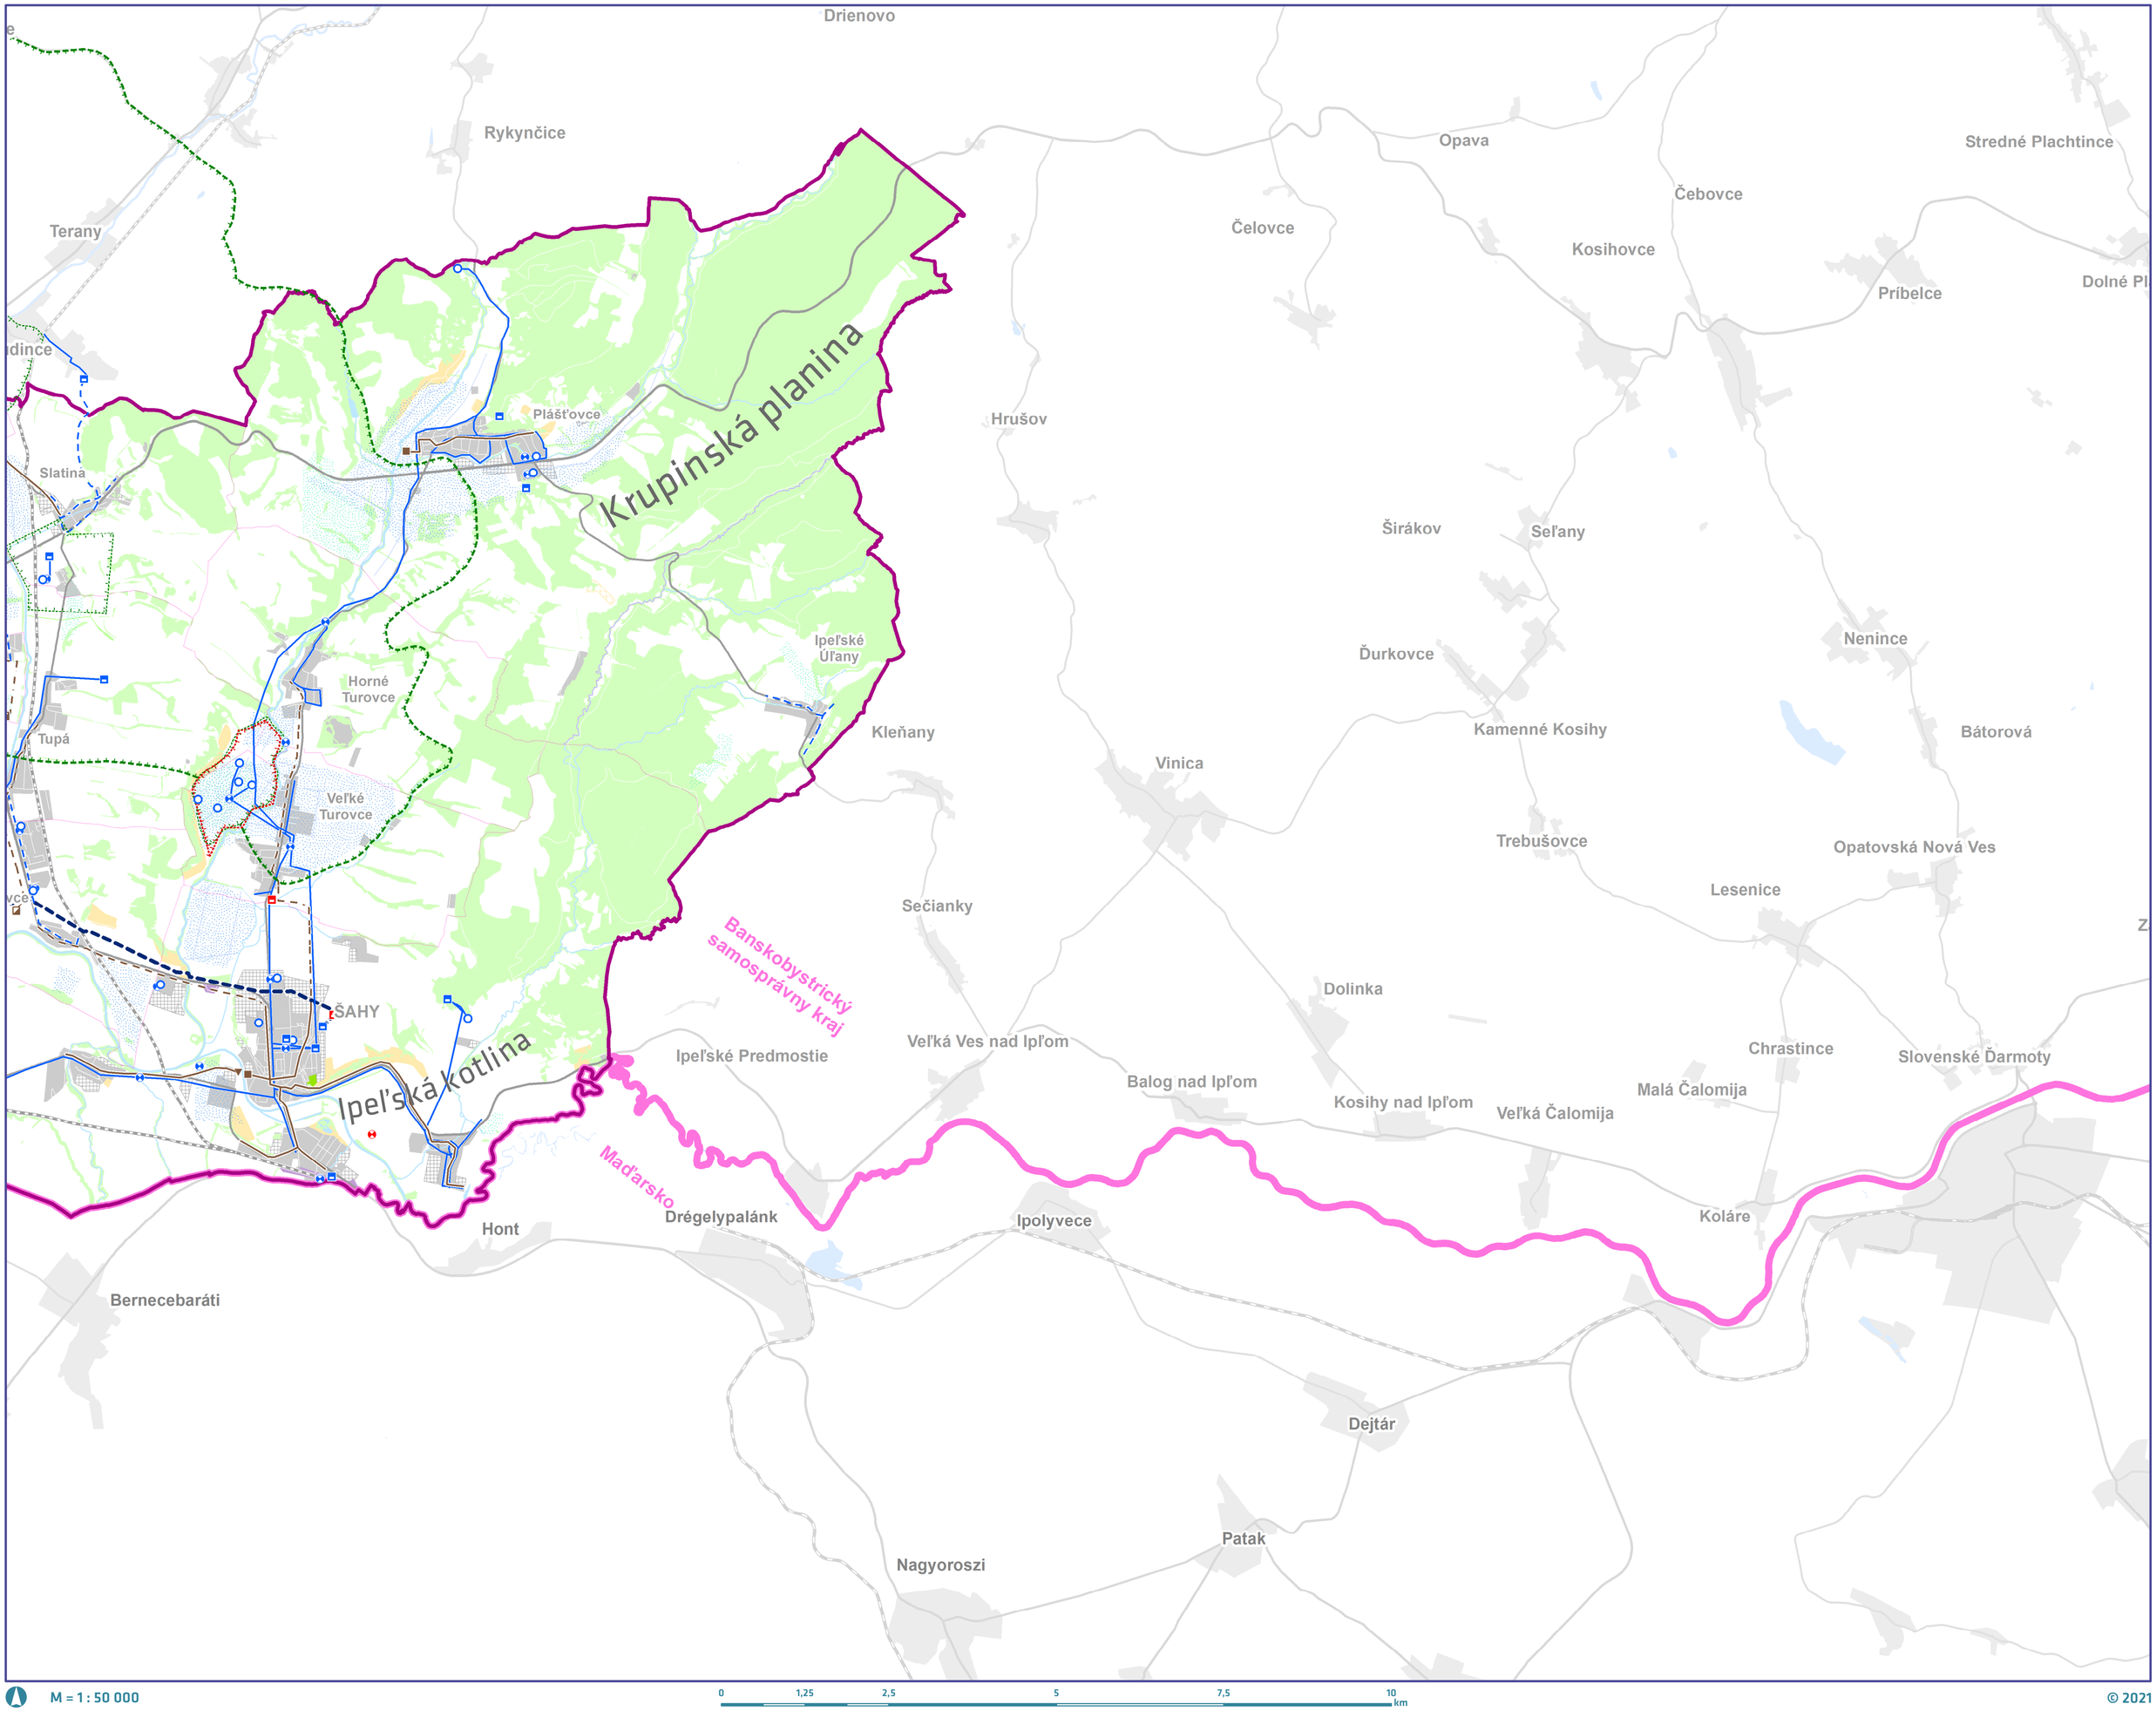

M = 1 : 50 000

0 1,25 2,5 5 7,5 10 km

© 2021

ÚZEMNÝ PLÁN REGIÓNU **NITRIANSKEHO KRAJA**
KONCEPT

VÝKRES č. **4**

VÝKRES KONCEPCIE VEREJNÉHO TECHNICKÉHO VYBAVENIA - VODNÉ HOSPODÁRSTVO

SEKCIA **E1**

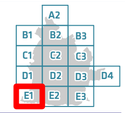

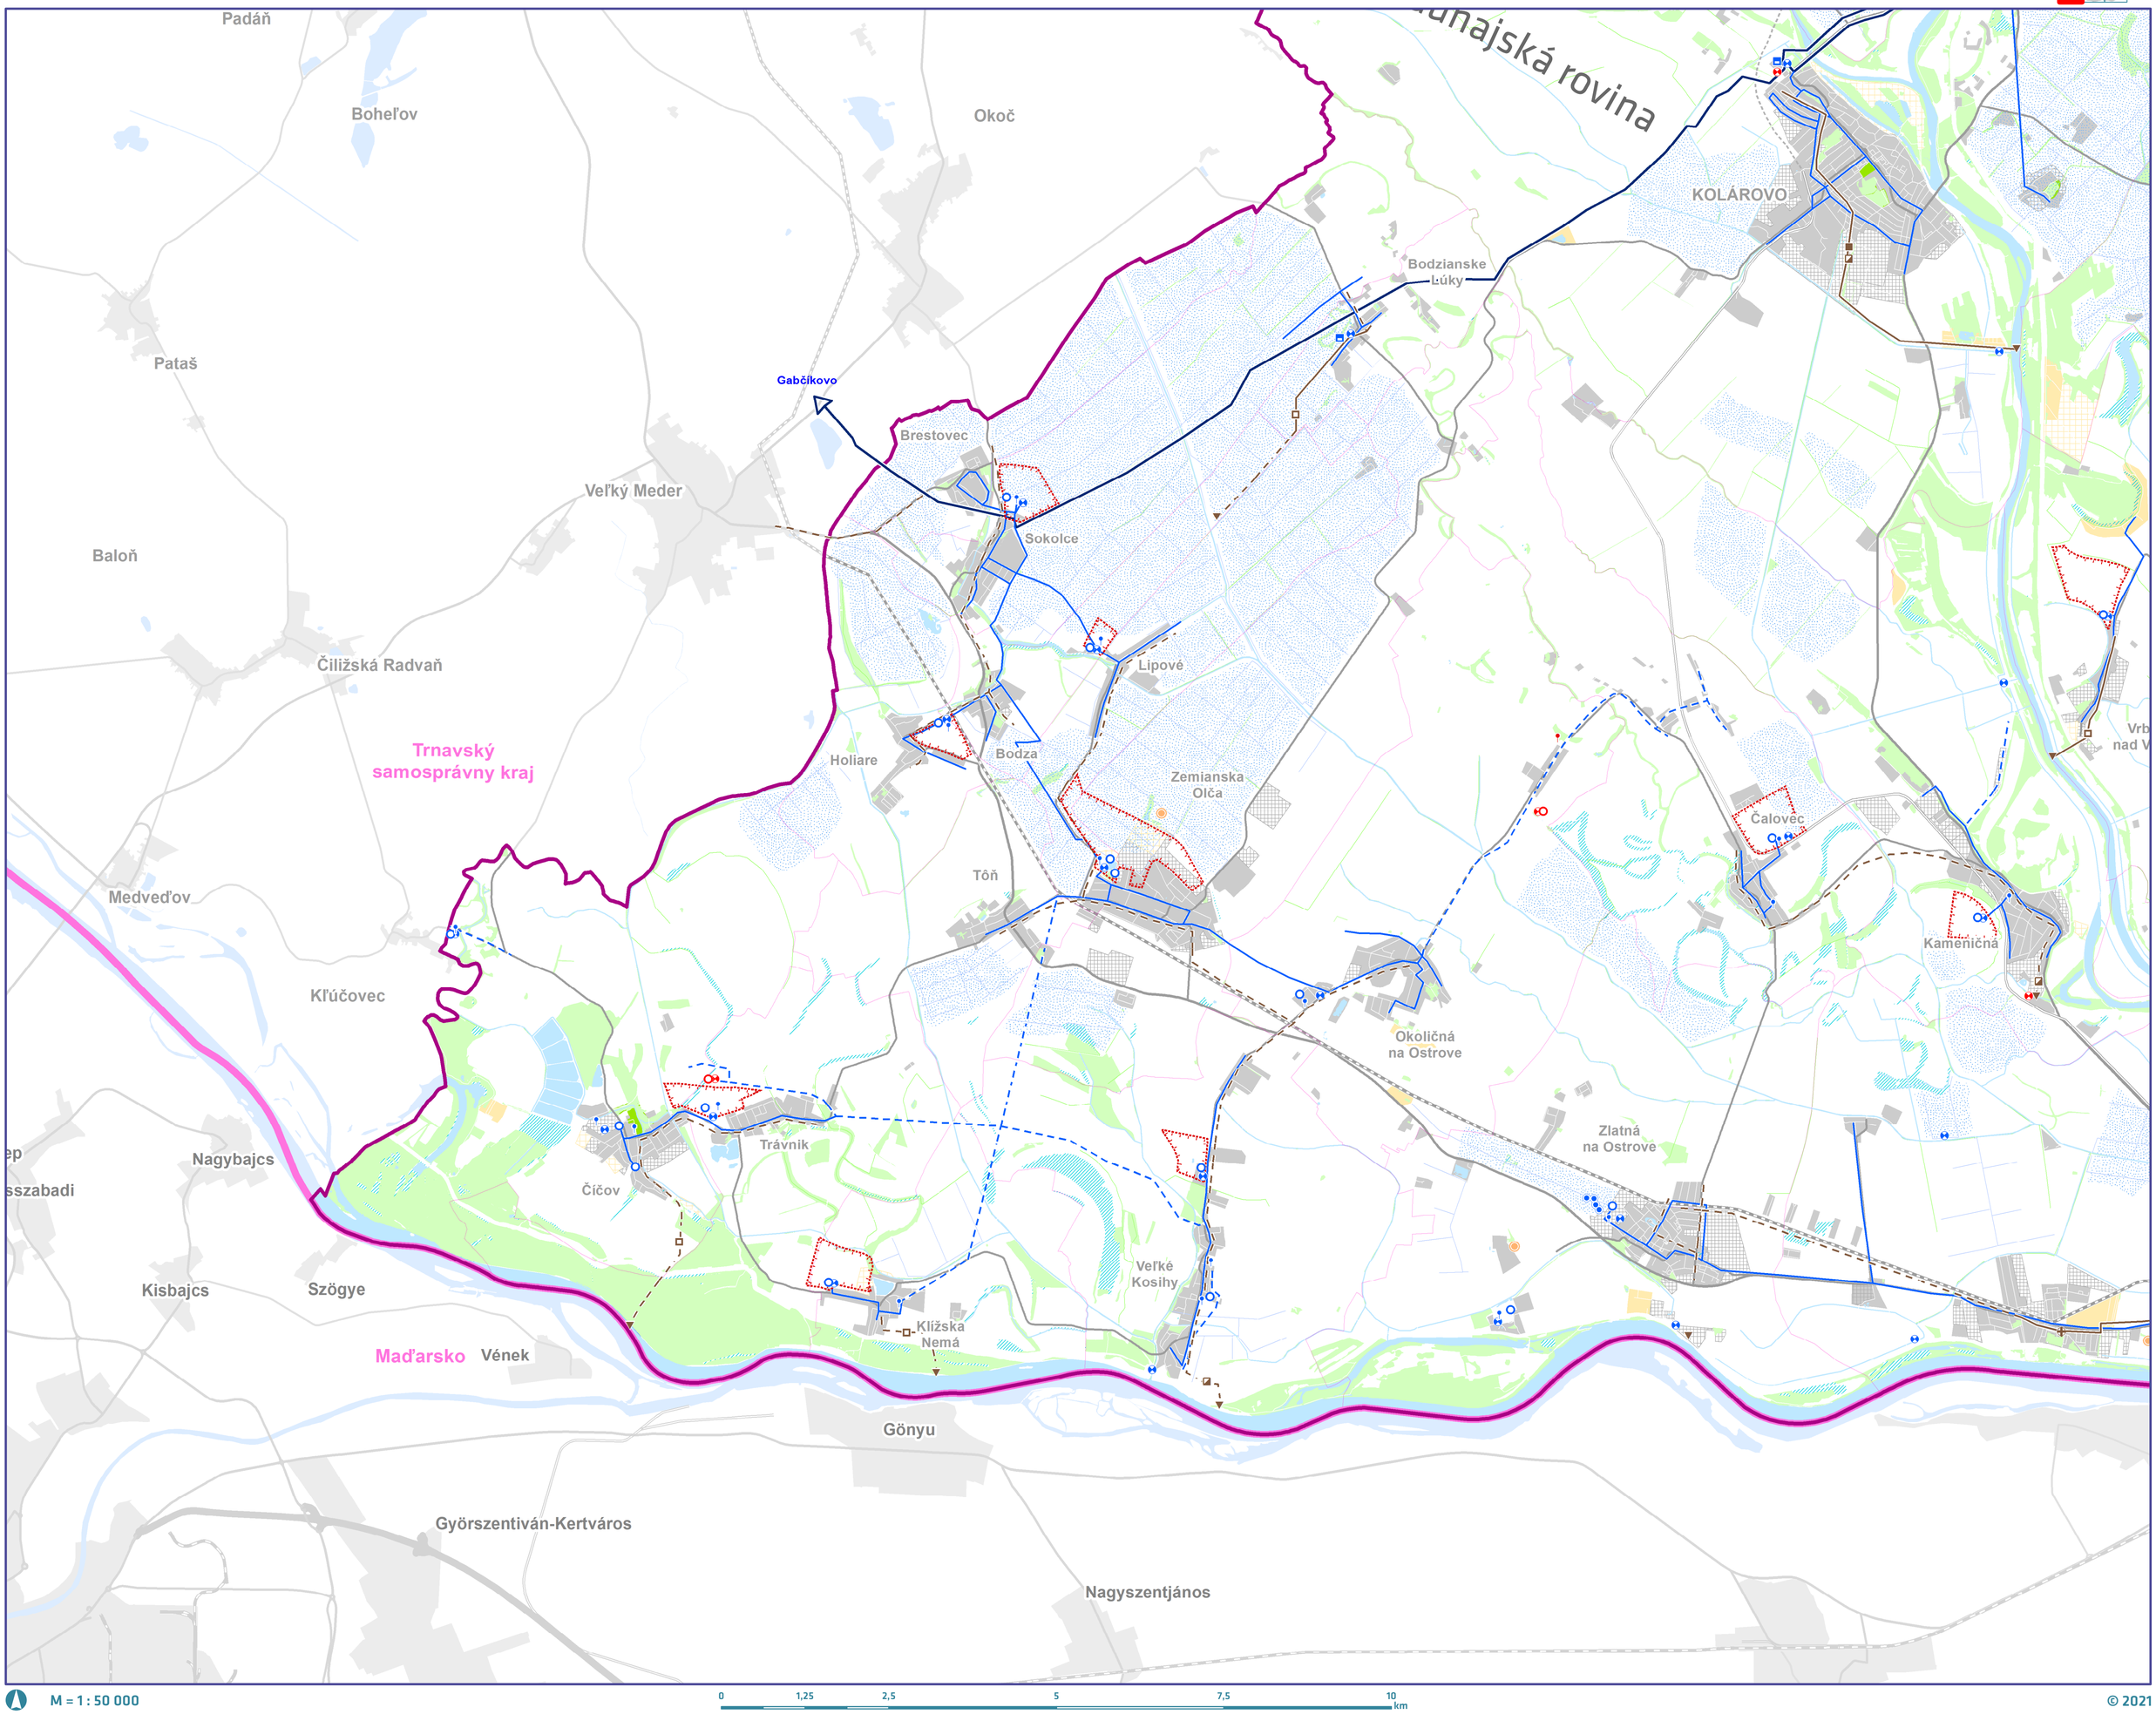

M = 1 : 50 000

0 1,25 2,5 5 7,5 10 km

© 2021

ÚZEMNÝ PLÁN REGIÓNU **NITRIANSKEHO KRAJA**
KONCEPT

VÝKRES č. **4**

VÝKRES KONCEPCIE VEREJNÉHO TECHNICKÉHO VYBAVENIA - VODNÉ HOSPODÁRSTVO

SEKCIA **E2**

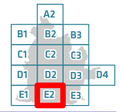

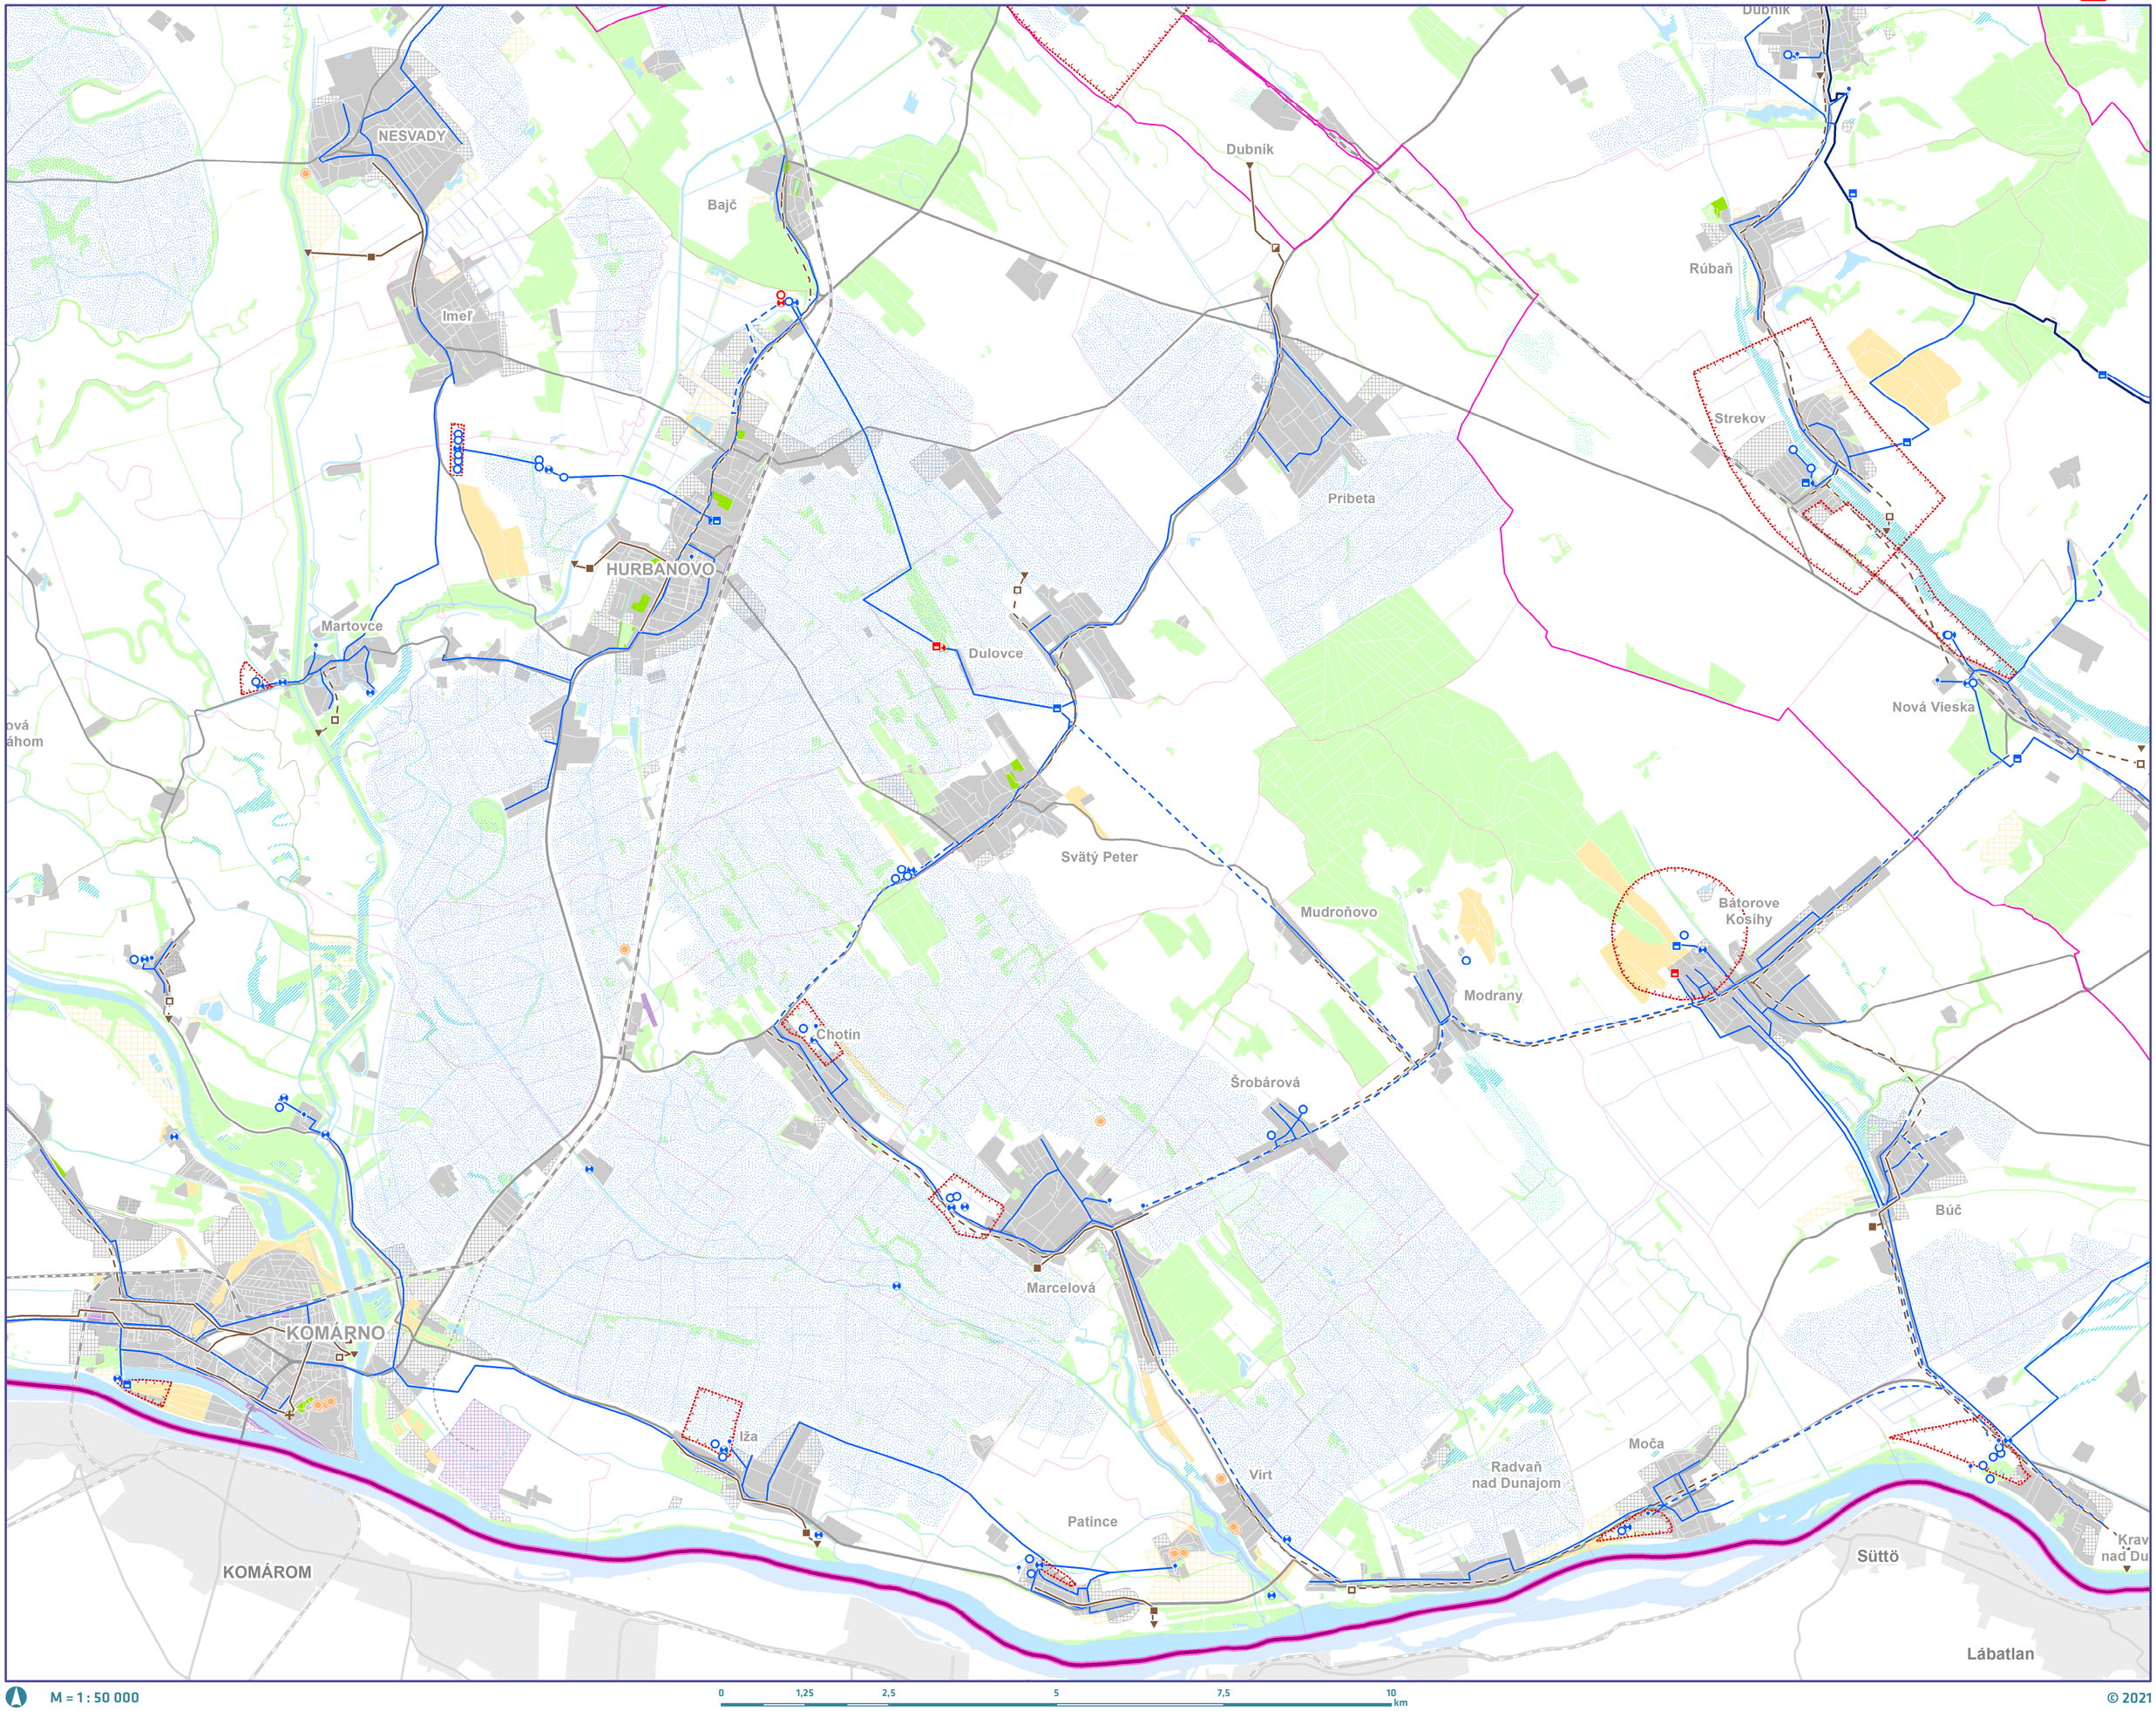

M = 1 : 50 000

0 1,25 2,5 5 7,5 10 km

© 2021

ÚZEMNÝ PLÁN REGIÓNU **NITRIANSKEHO KRAJA**
KONCEPT

VÝKRES č. **4**

VÝKRES KONCEPCIE VEREJNÉHO TECHNICKÉHO VYBAVENIA - VODNÉ HOSPODÁRSTVO

SEKCIA **E3**

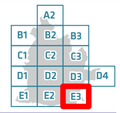

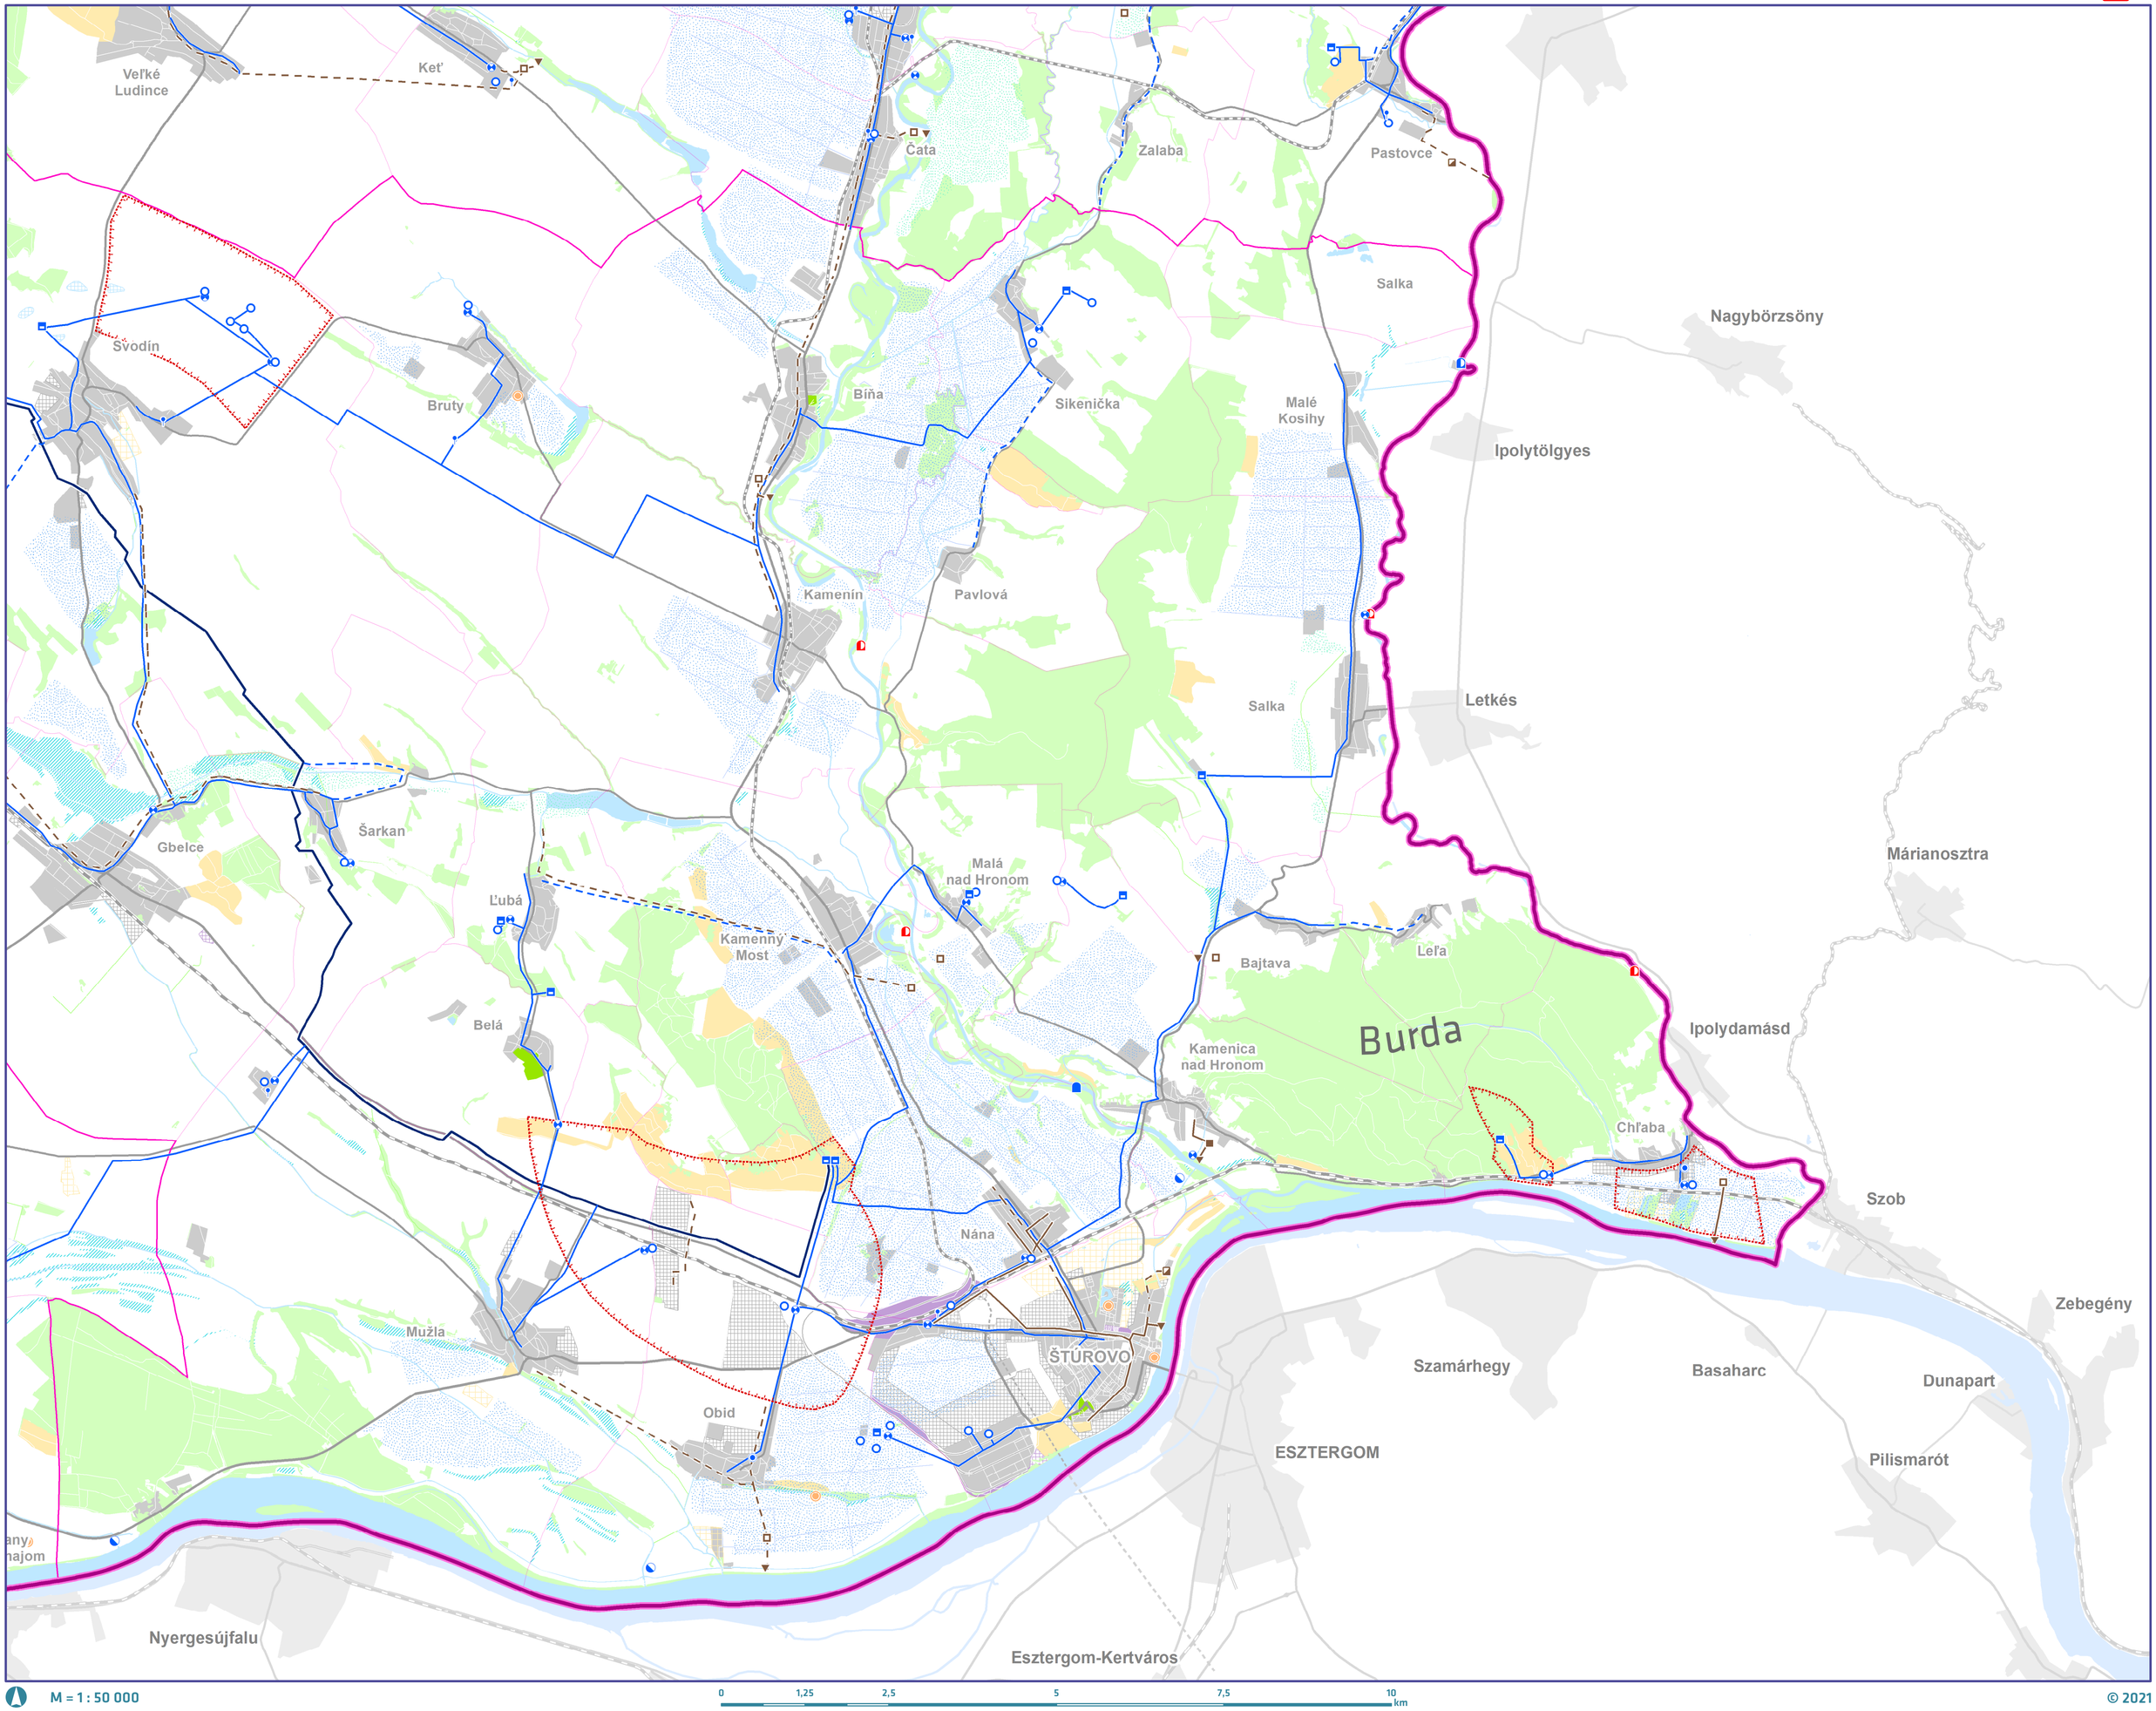

M = 1 : 50 000

0 1,25 2,5 5 7,5 10 km

© 2021