ÚZEMNÝ PLÁN REGIÓNU NITRIANSKEHO KRAJA

ETAPA **KONCEPT**

VÝKRES **5**

VÝKRES KONCEPCIE VEREJNÉHO TECHNICKÉHO VYBAVENIA
- ELEKTRICKÁ ENERGIA A TELEKOMUNIKÁCIE

LISTOKLAD / SEKCIE

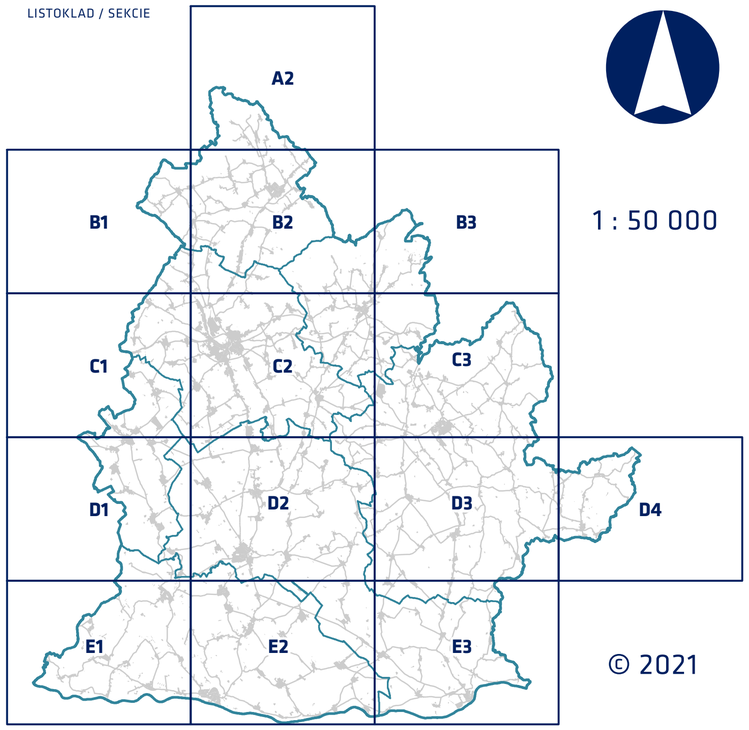

1 : 50 000

© 2021

OBSTARÁVATEĽ	NITRIANSKY SAMOSPRÁVNY KRAJ IČO 378 61 298 www.unsk.sk
SPRACOVATEĽ	INŠTITÚT PRIESTOROVÉHO PLÁNOVANIA IČO 36 064 645 www.ipp-oz.sk
SPOLUAUTOR	AUREX spol. s r.o. IČO 31 325 483 www.aurex.sk
HLAVNÝ RIEŠITEĽ	ING. MATÚŠ BIZOŇ, PHD. AUTORIZOVANÝ ARCHITEKT 2539 AA ING. ARCH. VOJTECH HRDINA, PHD. AUTORIZOVANÝ ARCHITEKT 0967 AA
ZODPOVEDNÝ RIEŠITEĽ	ING. VASIĽ DEŐO ING. MATÚŠ BIZOŇ, PHD.
GEOGRAFICKÝ INFORMAČNÝ SYSTÉM	MGR. FILIP POLONSKÝ, PH.D. ING. MATÚŠ BIZOŇ, PHD. ING. MICHAL ŠTIFFEL
DÁTUM SPRACOVANIA	11/2021
MIERKA SPRACOVANIA	1 : 50 000

LEGENDA

stav zámer

HRANICE
- štátna hranica SR
- hranica riešeného územia NSK
- hranica obce

ELEKTRICKÉ ZARIADENIA - VODNÉ
- vodná elektráreň
- malá vodná elektráreň

ELEKTRICKÉ ZARIADENIA - ELEKTRICKÉ
- jadrová elektráreň
- elektrická stanica 400 kV
- elektrická stanica 200 kV
- rozvodňa 400 kV
- rozvodňa 110 kV

ELEKTRICKÉ ZARIADENIA - ENERGETICKÉ
- fotovoltika - FTVE
- fotovoltika - FVE
- biomasa
- bioplyn
- kogeneračná jednotka
- zemný plyn
- plyn ČOV

TELEKOMUNIKAČNÉ OBJEKTY
- telekomunikačný objekt
- technologický uzol

ELEKTRICKÉ VEDENIE
- ZVN 2x400 kV
- ZVN 400 kV
- VVN 220 kV
- VN 110 kV
- VN 110 kV - podzemné
- NN 22 kV

OPTICKÉ KÁBLE
- diaľkový optický kábel (DOK) Energotel a VET
- diaľkový optický kábel (DOK) T-COM
- diaľkový optický kábel (DOK) ZSE
- optický kábel (OK) Orange

OCHRANNÉ A BEZPEČNOSTNÉ PÁSMA ATÓMOVEJ ELEKTRÁRNE
- vyhradené územie jadrovej elektrárne Mochovce
- zóna havarijného plánovania 5 km
- zóna havarijného plánovania 10 km
- zóna havarijného plánovania 21 km

ŽELEZNIČNÉ DRÁHY
- hlavná trať
- vedľajšia trať
- vedľajšia trať - mimo prevádzky
- železničná vlečka

CESTNÁ SIEŤ
- rýchlostná cesta
- privádzač rýchlostnej cesty
- cest I. triedy
- cest II. triedy
- cest III. triedy

FUNKČNE VYUŽITIE A PRIESTOROVÉ USPORIADANIE
- urbanizované územie
- rekreačné územie v prírodnom prostredí
- špecifická zeleň
- les
- vodná plocha

VODNÝ TOK
- rieky
- potoky a kanále

ÚZEMNÝ PLÁN REGIÓNU **NITRIANSKEHO KRAJA**
KONCEPT

VÝKRES č. **5**

VÝKRES KONCEPCIE VEREJNÉHO TECHNICKÉHO VYBAVENIA - ELEKTRICKÁ ENERGIA A TELEKOMUNIKÁCIE

SEKCIA **A2**

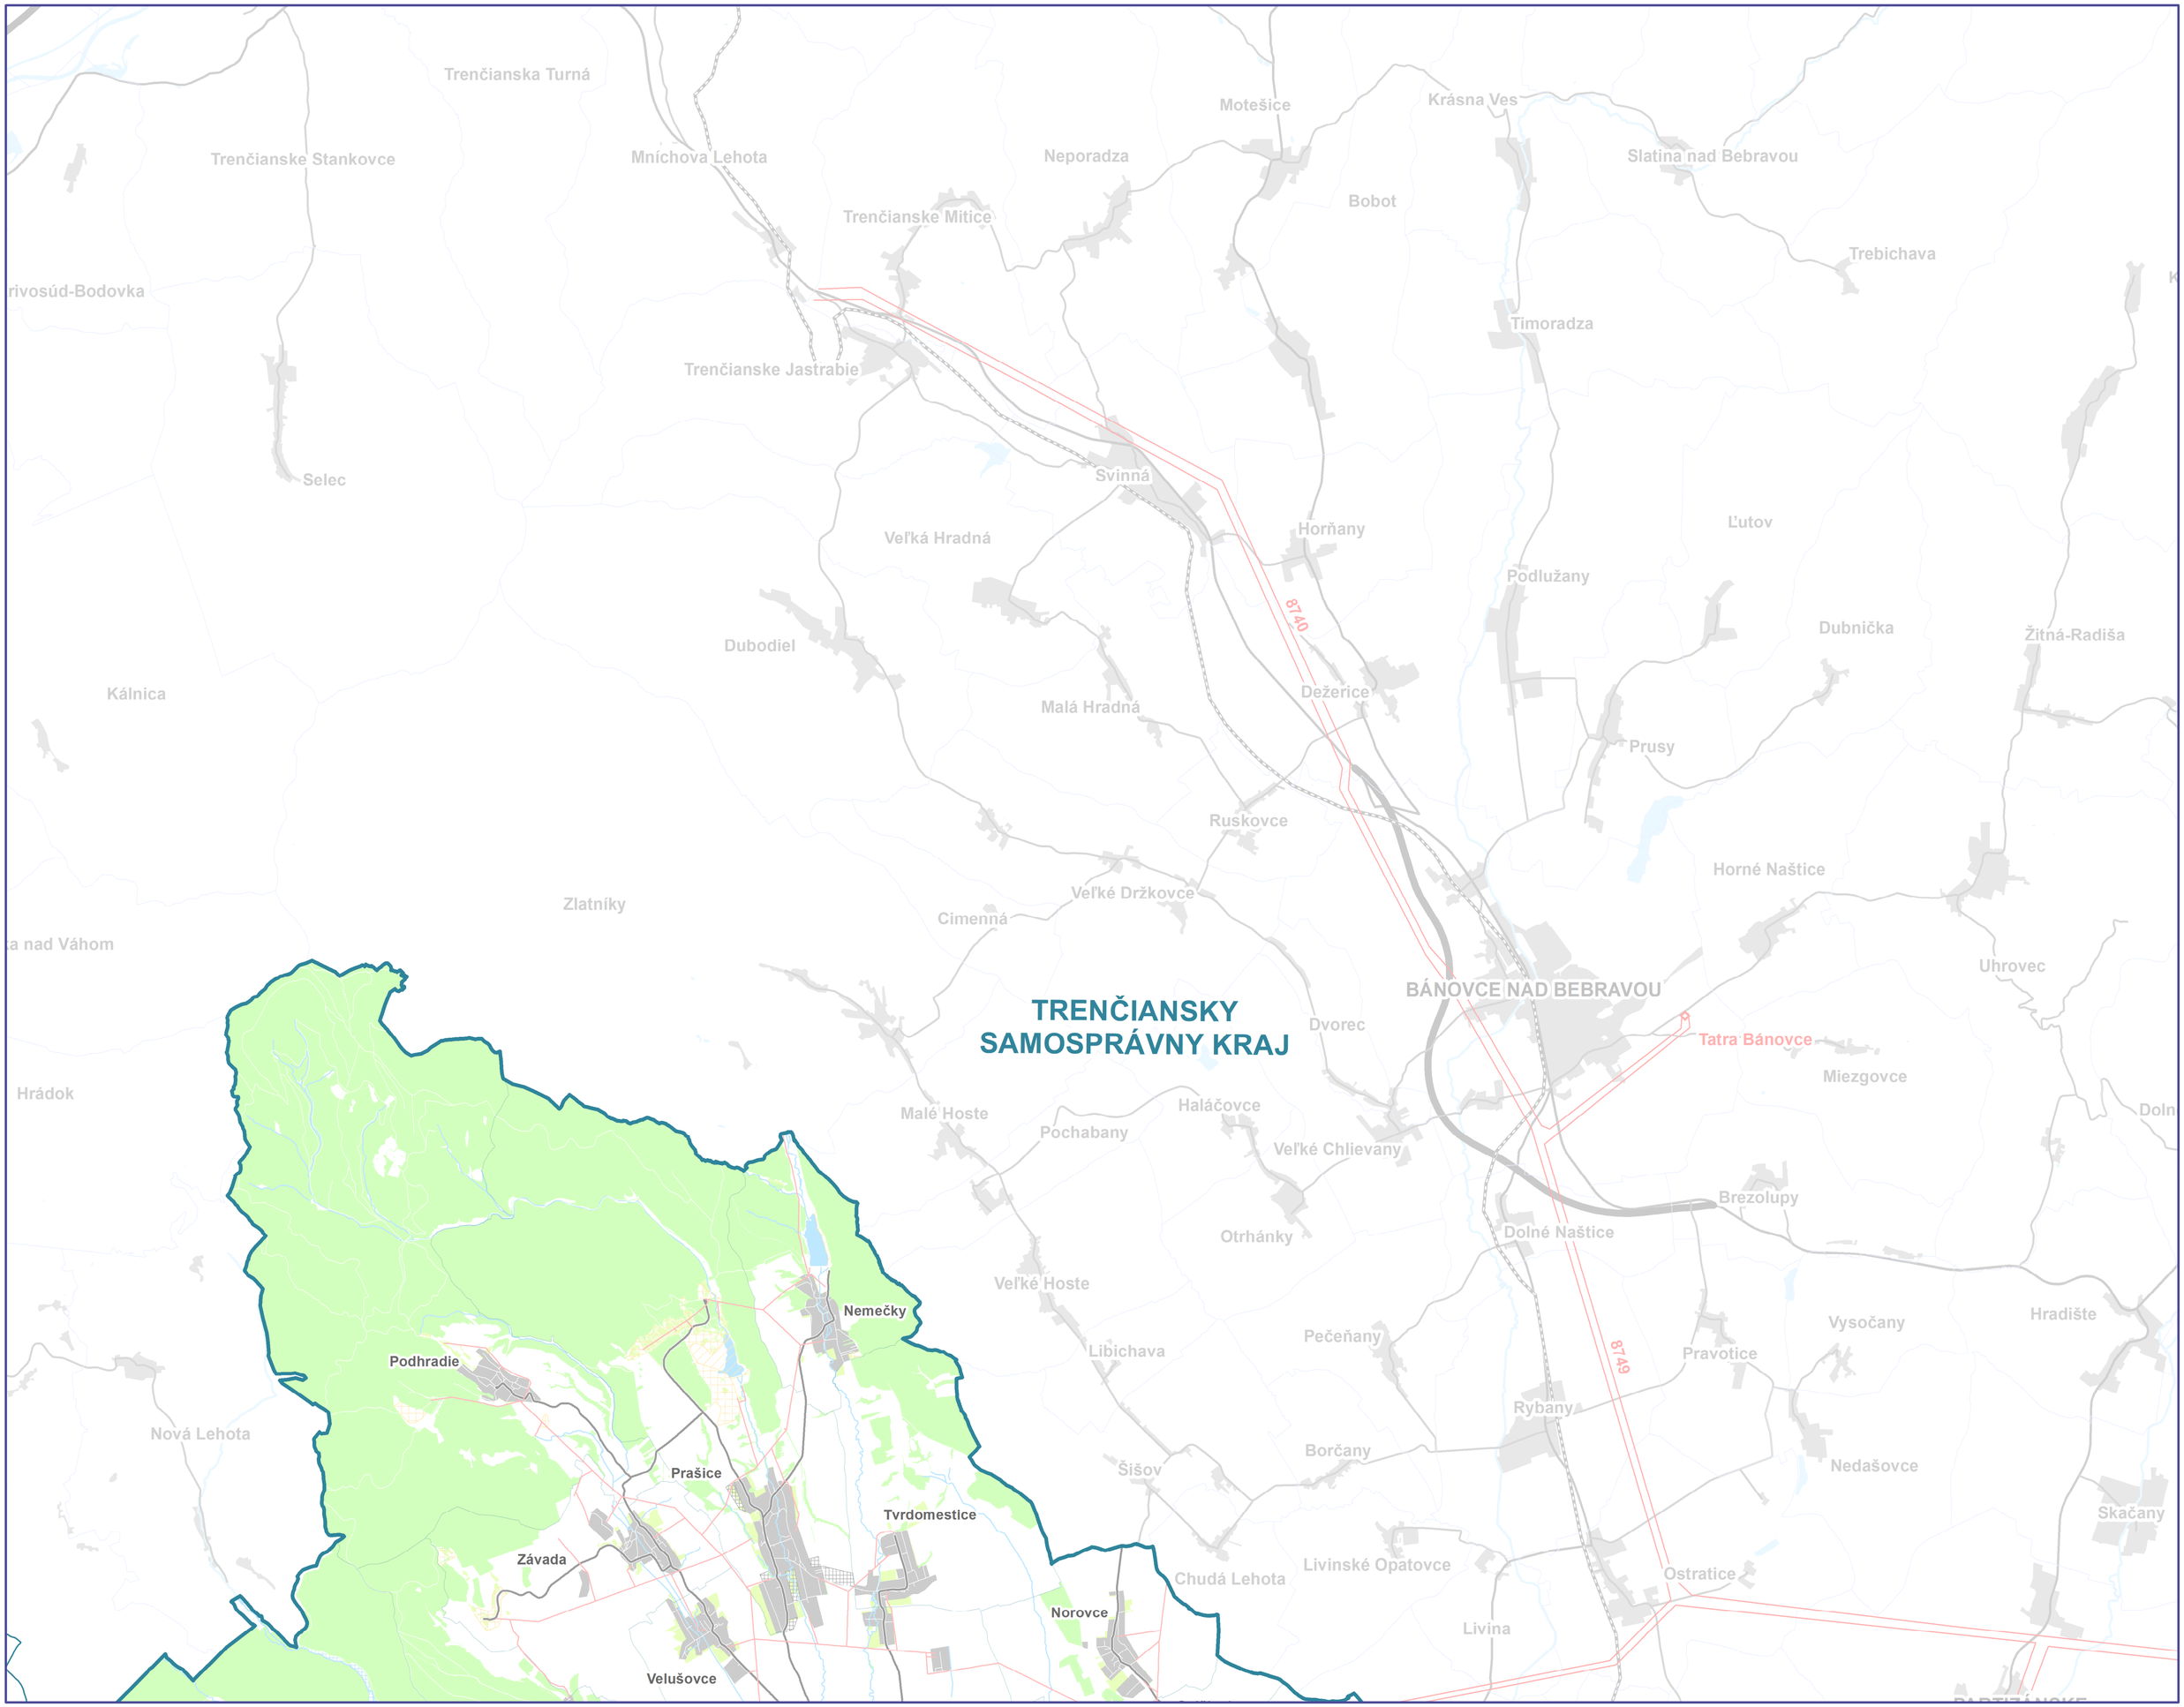

M = 1 : 50 000

0 1,25 2,5 5 7,5 10 km

© 2021

ÚZEMNÝ PLÁN REGIÓNU **NITRIANSKEHO KRAJA**
KONCEPT

VÝKRES č. **5**

VÝKRES KONCEPCIE VEREJNÉHO TECHNICKÉHO VYBAVENIA - ELEKTRICKÁ ENERGIA A TELEKOMUNIKÁCIE

SEKCIA **B1**

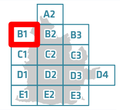

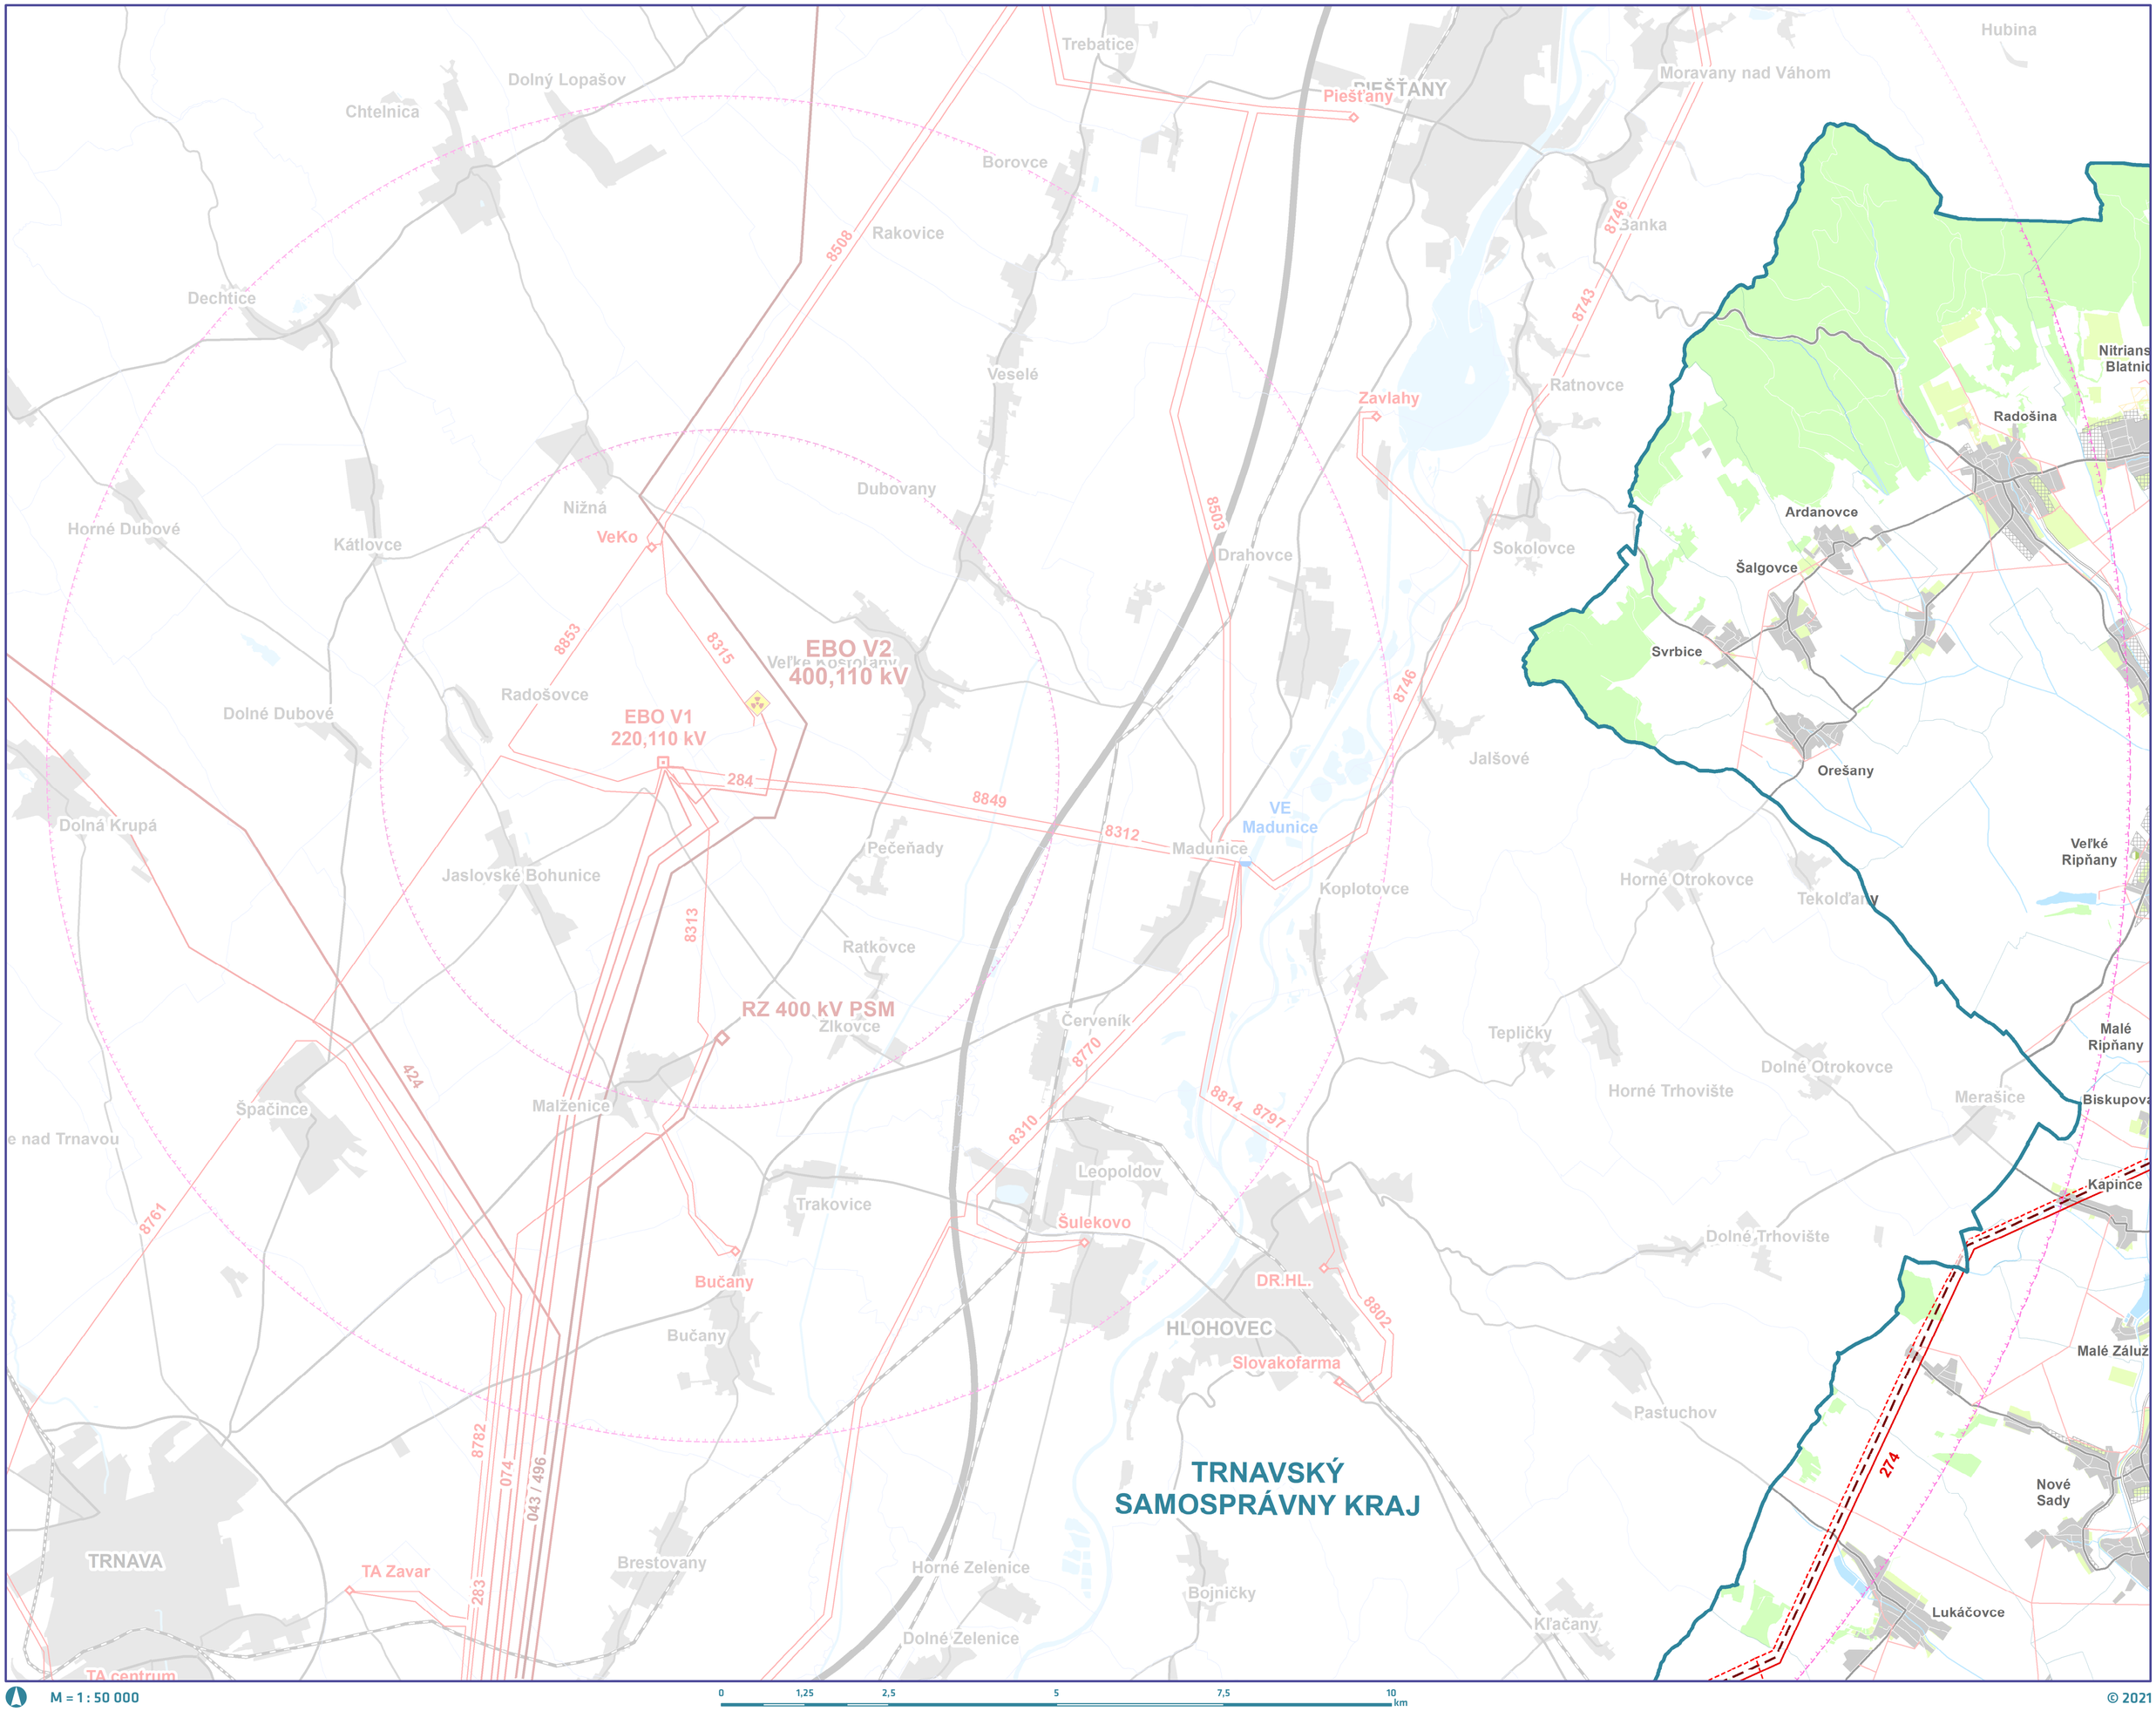

M = 1 : 50 000

0 1,25 2,5 5 7,5 10 km

© 2021

ÚZEMNÝ PLÁN REGIÓNU **NITRIANSKEHO KRAJA**
KONCEPT

VÝKRES č. **5**

VÝKRES KONCEPCIE VEREJNÉHO TECHNICKÉHO VYBAVENIA - ELEKTRICKÁ ENERGIA A TELEKOMUNIKÁCIE

SEKCIA **B2**

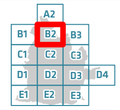

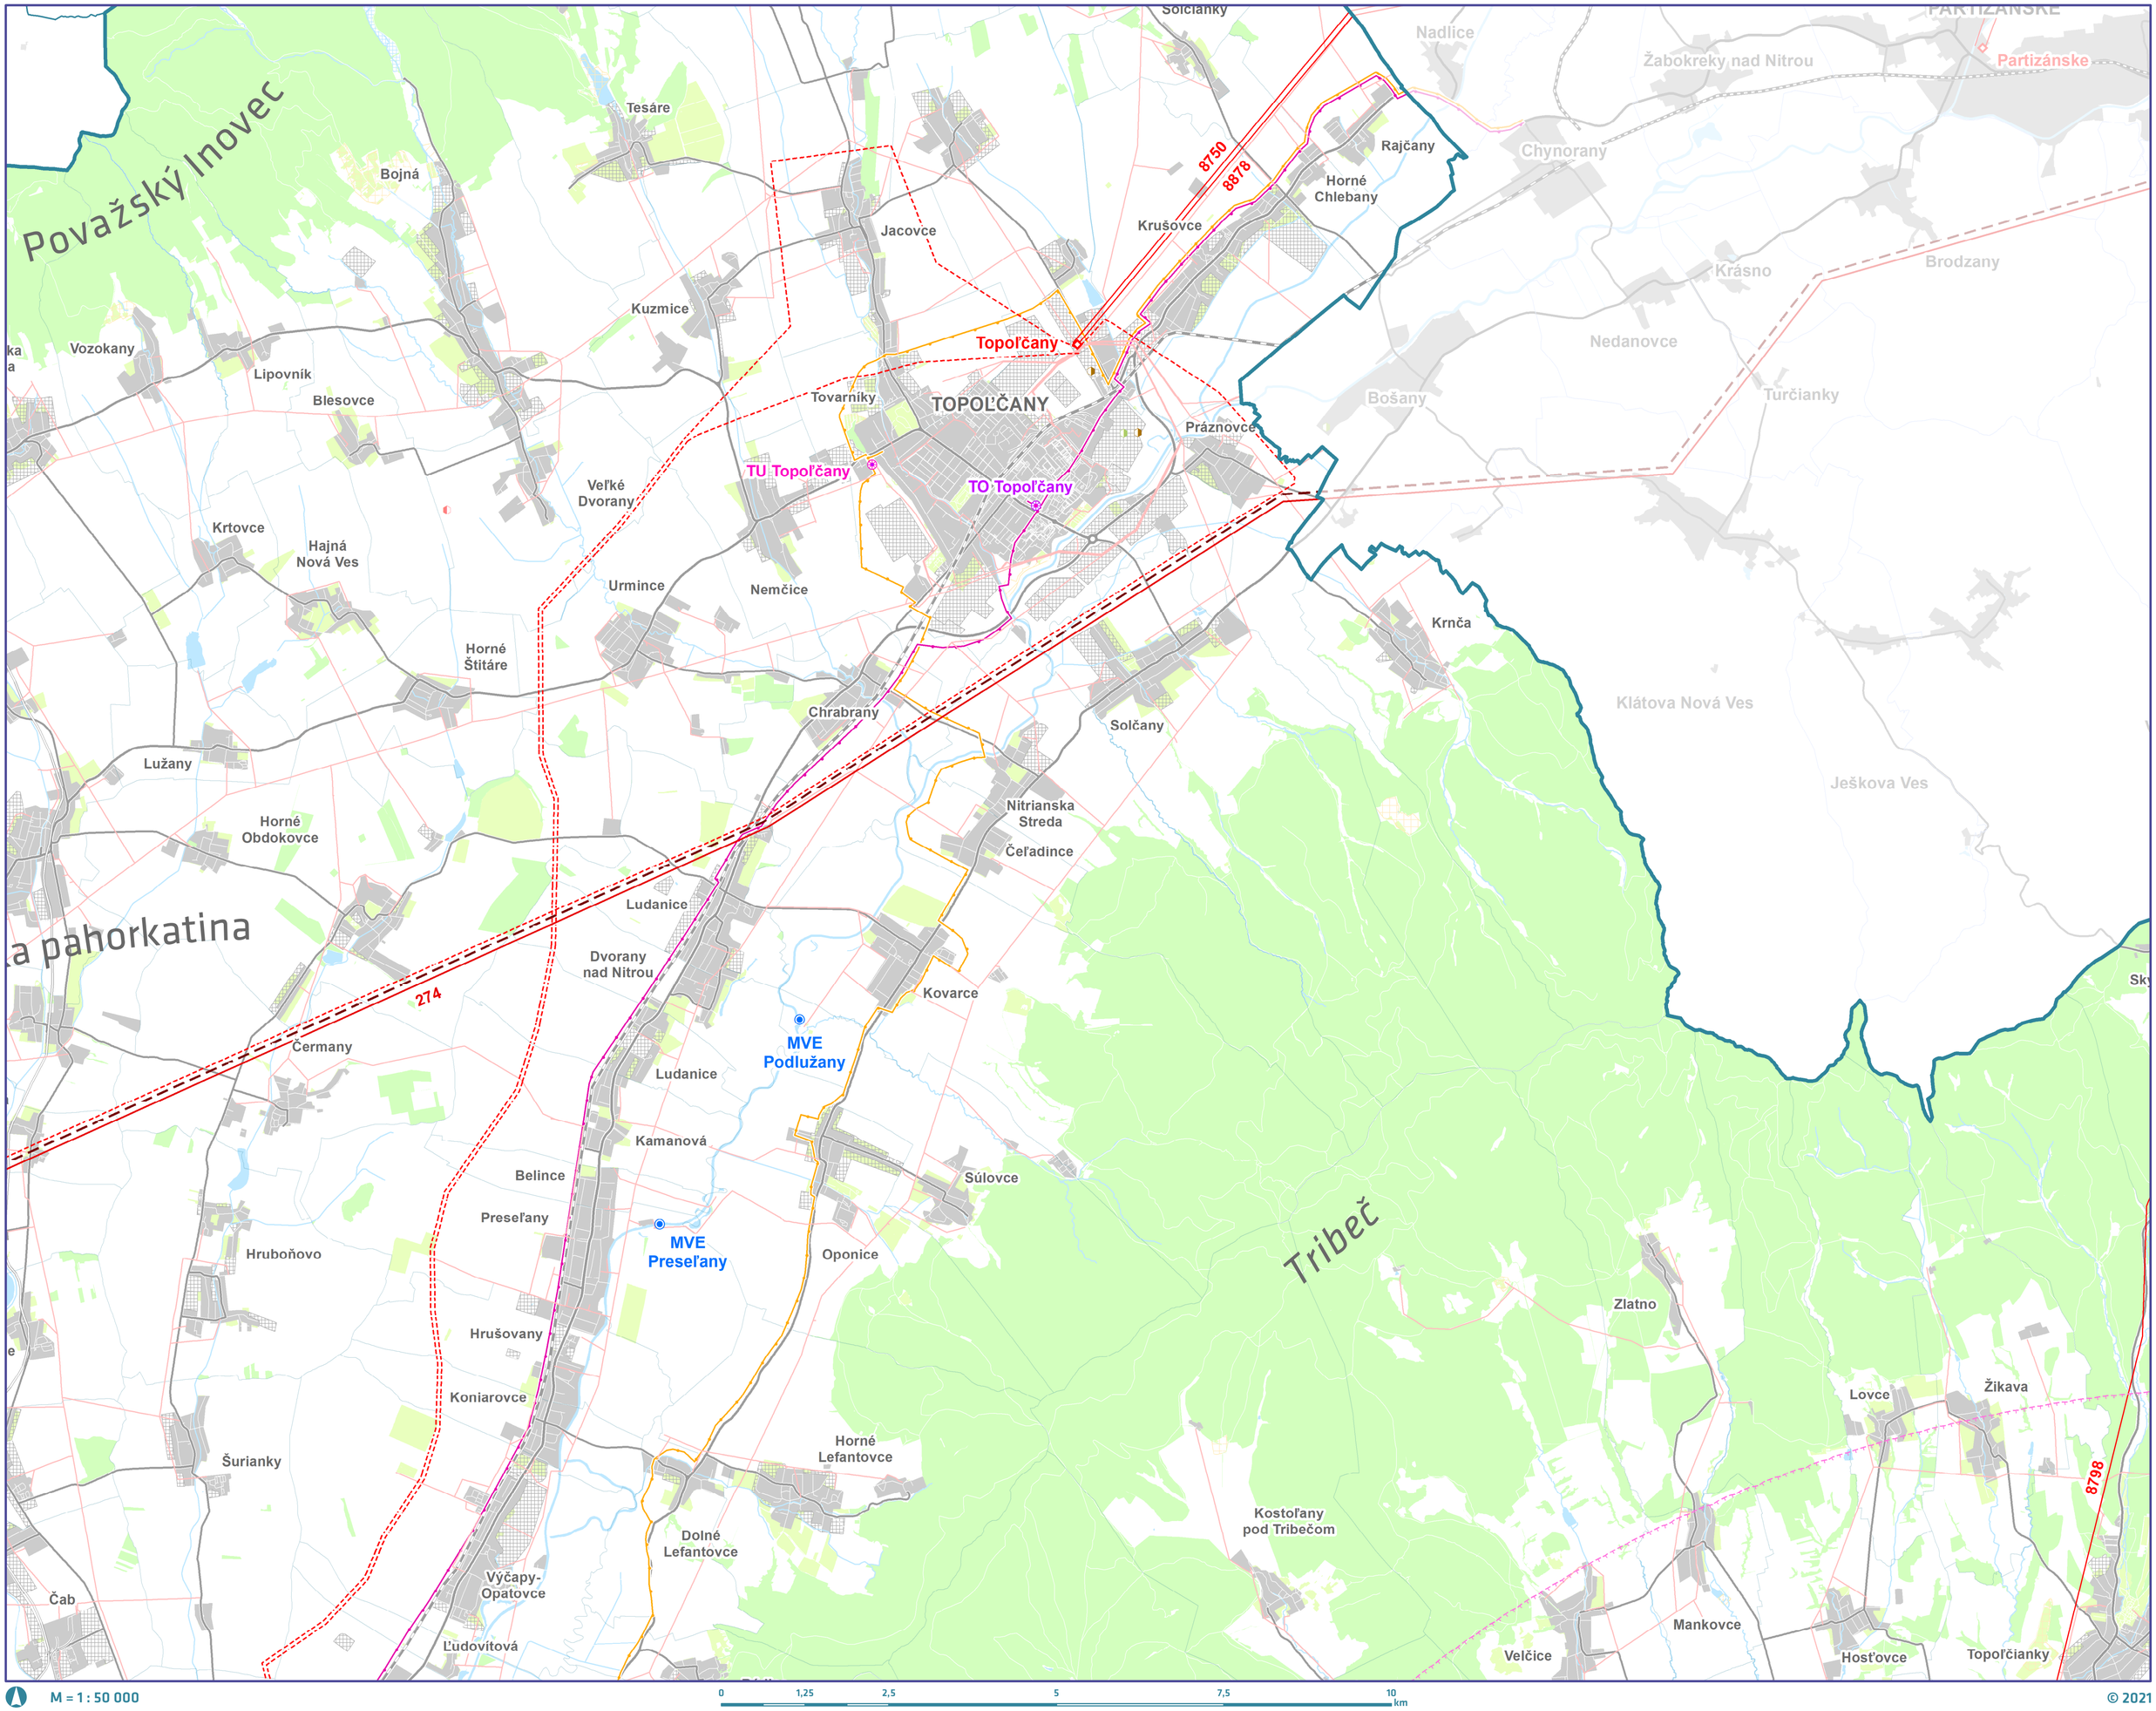

M = 1 : 50 000

0 1,25 2,5 5 7,5 10 km

© 2021

ÚZEMNÝ PLÁN REGIÓNU **NITRIANSKEHO KRAJA**
KONCEPT

VÝKRES č. **5**

VÝKRES KONCEPCIE VEREJNÉHO TECHNICKÉHO VYBAVENIA - ELEKTRICKÁ ENERGIA A TELEKOMUNIKÁCIE

SEKCIA **B3**

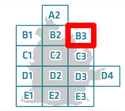

Bystričany
Pažit'
Čereňany
Malé Uherce
Oslany
Trenčiansky samosprávny kraj
Banskobystrický samosprávny kraj
Lovčica-Trubín
Prochot
Veľké Uherce
Kľak
Horná Ves
Kolačno
Radobica
493
Prestavlky
Horná Ždaňa
Ostrý Grúň
RZ 400/110 kV
H. Ždaňa
Lovča
Veľký Kľíž
Veľké Pole
Dolná Trnávka
ŽIAR
Dolná Ždaňa
Hrabičov
Píla
Župkov
Lehôtka pod Brehmi
Hliník nad Hronom
Bzenica
Malá Lehota
Horné Hámre
Vyhne
Jedľové Kostoľany
ŽARNOVICA
Hostie
Veľká Lehota
Hodruša-Hámre
MVE
Obyce - Minár
Nová Baňa
Voznica
Obyce

M = 1 : 50 000

0 1,25 2,5 5 7,5 10 km

© 2021

ÚZEMNÝ PLÁN REGIÓNU **NITRIANSKEHO KRAJA**
KONCEPT

VÝKRES č. **5**

VÝKRES KONCEPCIE VEREJNÉHO TECHNICKÉHO VYBAVENIA - ELEKTRICKÁ ENERGIA A TELEKOMUNIKÁCIE

SEKCIA **C1**

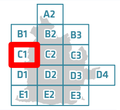

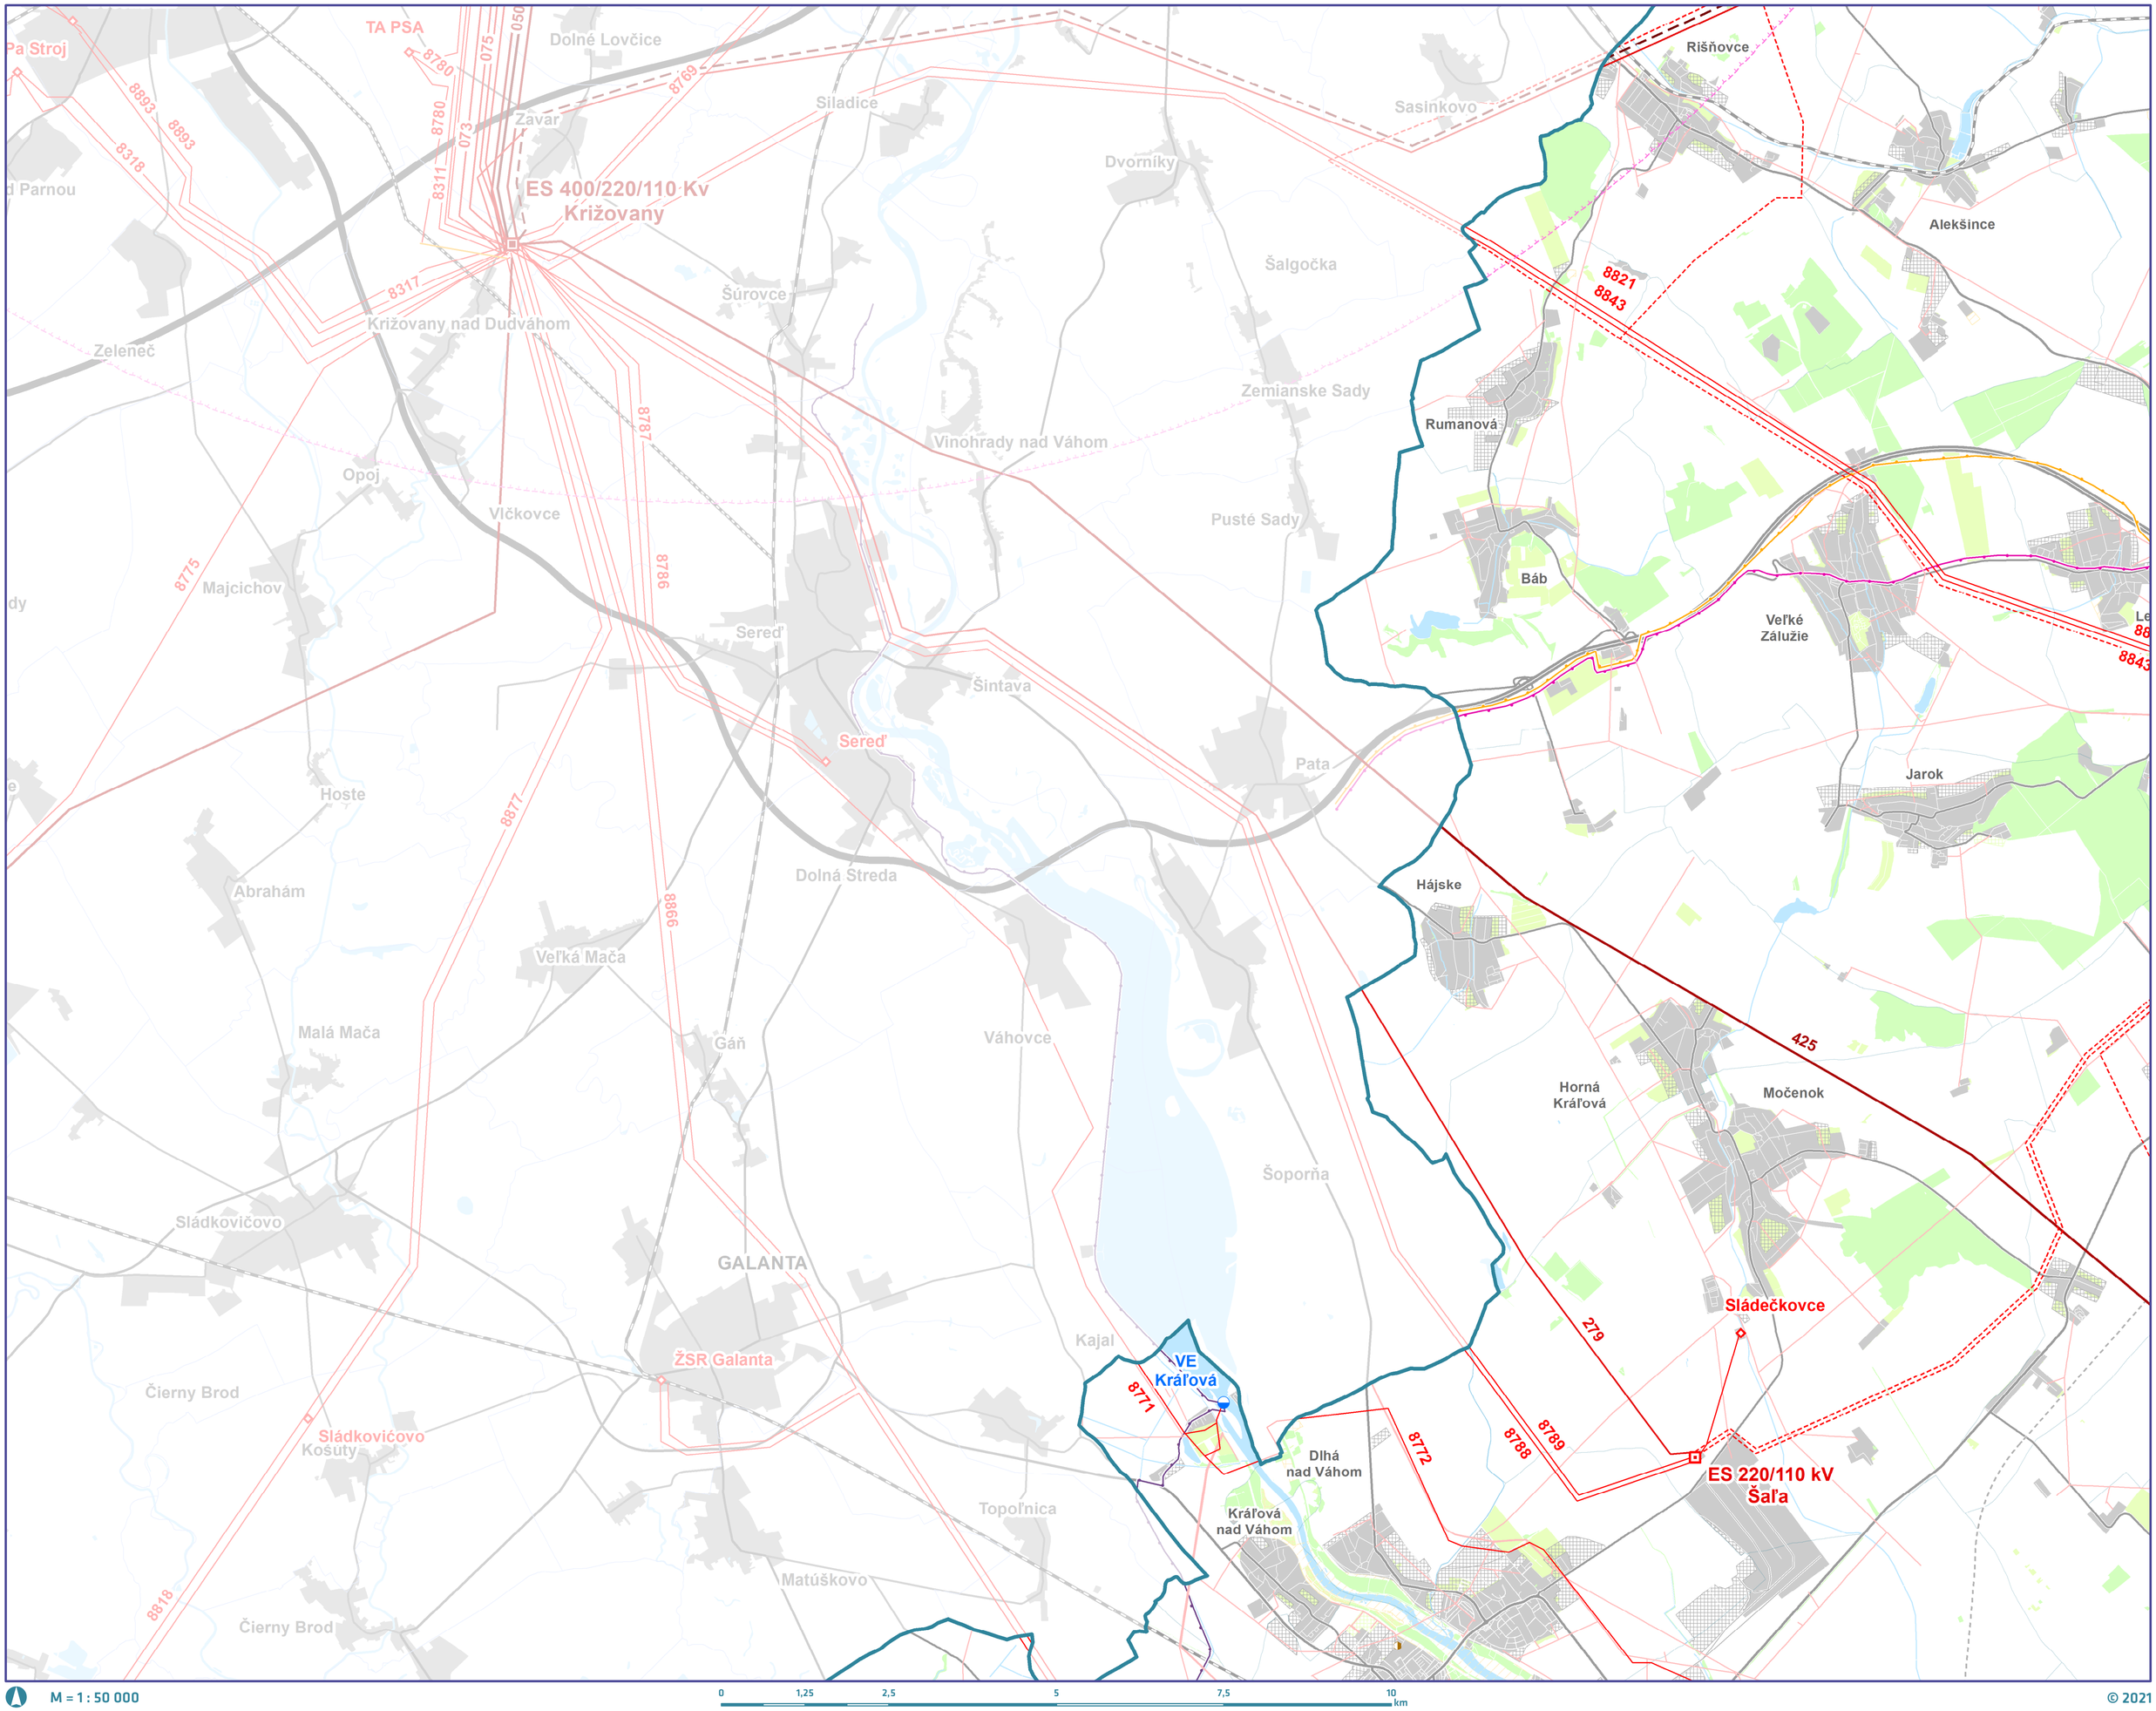

M = 1 : 50 000

0 1,25 2,5 5 7,5 10 km

© 2021

ÚZEMNÝ PLÁN REGIÓNU **NITRIANSKEHO KRAJA**
KONCEPT

VÝKRES č. **5**

VÝKRES KONCEPCIE VEREJNÉHO TECHNICKÉHO VYBAVENIA - ELEKTRICKÁ ENERGIA A TELEKOMUNIKÁCIE

SEKCIA **C2**

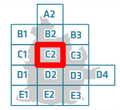

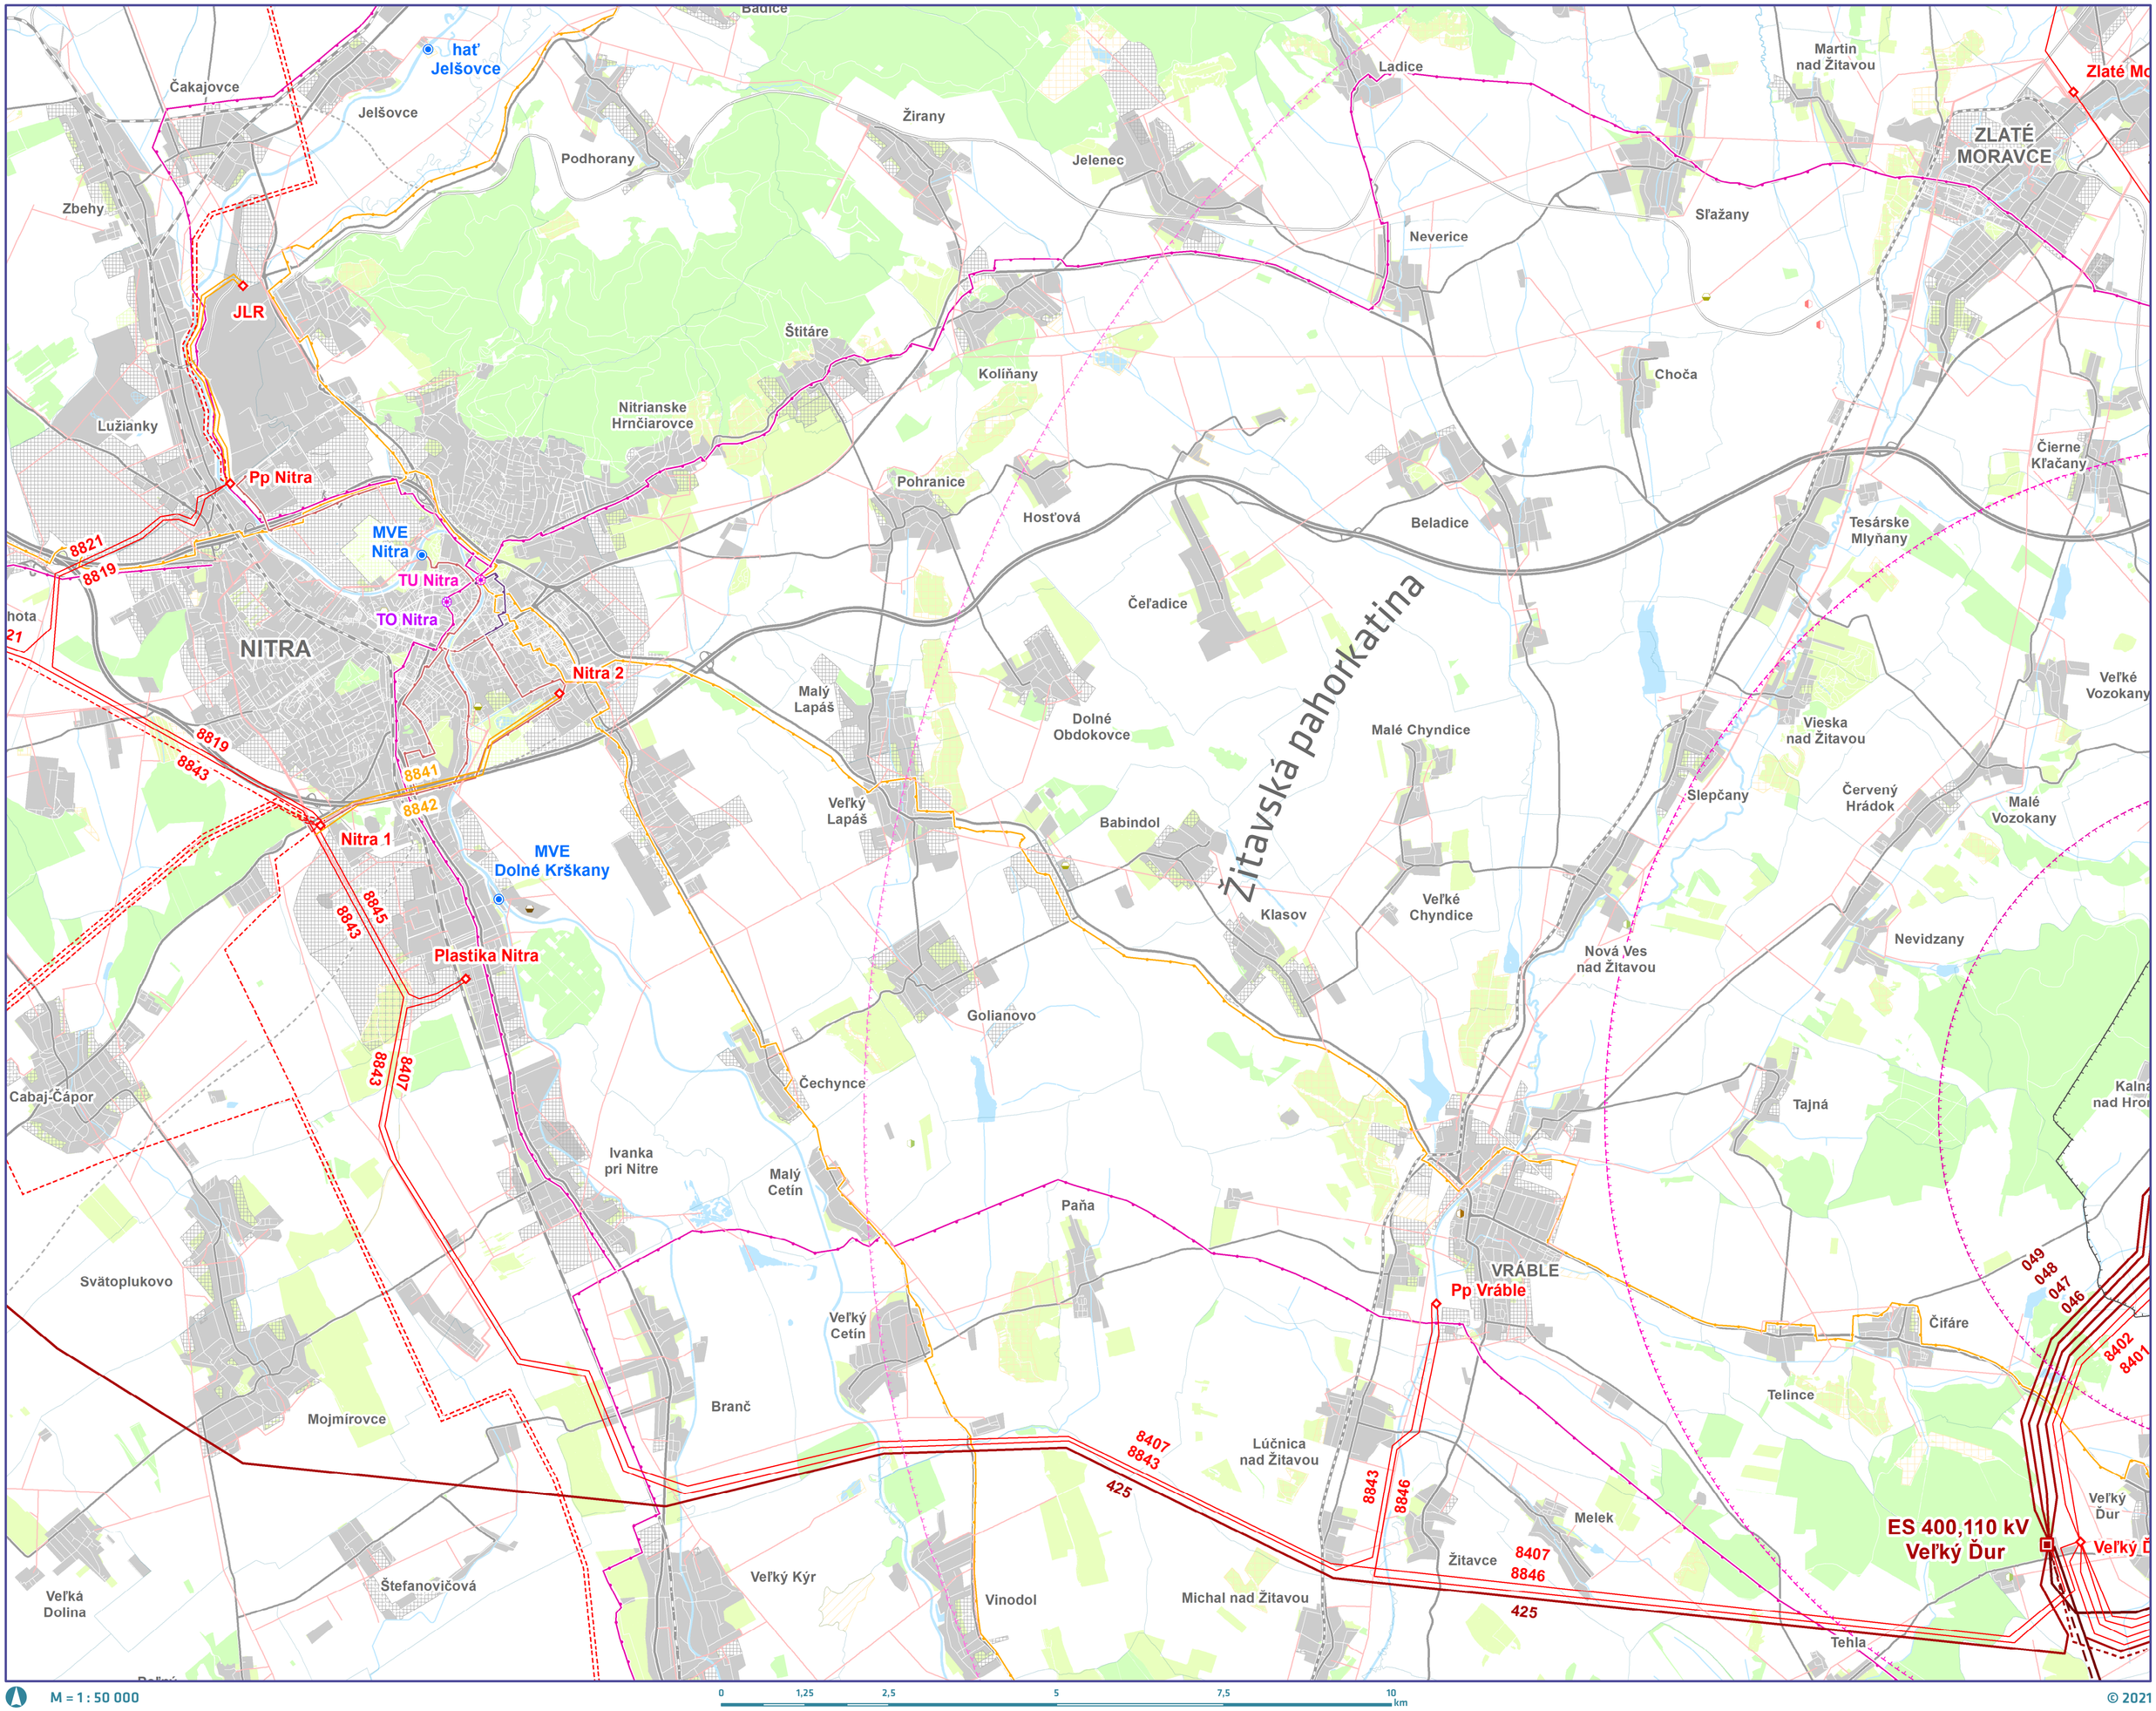

M = 1 : 50 000

0 1,25 2,5 5 7,5 10 km

© 2021

ÚZEMNÝ PLÁN REGIÓNU **NITRIANSKEHO KRAJA**
KONCEPT

VÝKRES č. **5**

VÝKRES KONCEPCIE VEREJNÉHO TECHNICKÉHO VYBAVENIA - ELEKTRICKÁ ENERGIA A TELEKOMUNIKÁCIE

SEKCIA **C3**

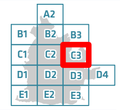

Pohronský Inovec
Machulince
Žitavany
Nemčiňany
Čaradice
Volkovce
Tekovské Nemce
Hronský Beňadik
Kozárovce
Orovnica
Brehy
Tekovská Breznica
Rudno nad Hronom
Vysoká
Štiavnick
Uhliská
Dekýš
Počúvadlo
Pukanec
Štiavnické vrchy
Bohunice
Jabloňovce
Devičany
Baďan
Pečenice
Bátovce
Drženice
Žemberovce
Lišov
Súdovce
Krškany
Brhlovce
Podlužany
Čajkov
Nová Dedina
Rybník
Hronské Kosihy
Hronské Kľačany
Starý Tekov
Nový Tekov
Veľké Kozmálovce
Malé Kozmálovce
TLMAČE
Horná Seč
LEVICE
Leven
Kalná nad Hronom
Levice
8823
492
426
449
ŽSR Kozárovce
TImače
TU Levice
TO Levice
ES 400/110 kV Levice
EMO 400 kV
RZ 400 kV Mochovce
MVE Veľké Kozmálovce
MVE Tekov
MVE Kalná nad Hronom
8416
8418
8417
8423
491 / 492
8423
8424
8405
8844
490
8745
8747
8879
8414
8413
8422
8419

M = 1 : 50 000

0 1,25 2,5 5 7,5 10 km

© 2021

ÚZEMNÝ PLÁN REGIÓNU **NITRIANSKEHO KRAJA**
KONCEPT

VÝKRES č. **5**

VÝKRES KONCEPCIE VEREJNÉHO TECHNICKÉHO VYBAVENIA - ELEKTRICKÁ ENERGIA A TELEKOMUNIKÁCIE

SEKCIA **D1**

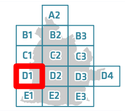

Mostová
Čierna Voda
Čierny Brod
Mostová
Vozokany
Horné Saliby
Dolné Saliby
Vieska
Tomášikovo
Vydrany
Jahodná
Malé Dvorníky
Dunajský Klátov
Horné Mýto
Trstice
Veľké Dvorníky
Ohrady
Trhová Hradská
Kútniky
Povoda
Dolný Bar
Mad
Topoľníky
Dolný Štál
Dolný Chotár
Diakovce
ŠAĽA
Trnovec nad Váhom
Jatov
8868
8865
Tešedíkovo
Selice
MVE Selice
Žihárec
Vlčany
Neded
479 / 480
Zemné
Komoča
MVE Dedina Mládeže
Dedina Mládeže

M = 1 : 50 000

0 1,25 2,5 5 7,5 10 km

© 2021

ÚZEMNÝ PLÁN REGIÓNU **NITRIANSKEHO KRAJA**
KONCEPT

VÝKRES č. **5**

VÝKRES KONCEPCIE VEREJNÉHO TECHNICKÉHO VYBAVENIA - ELEKTRICKÁ ENERGIA A TELEKOMUNIKÁCIE

SEKCIA **D2**

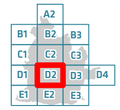

Horný Kesov
Komjatice
Černík
Kmeťovo
Lula
Iňa
Rastislavice
Maňa
Jesenské
Mojzesovo
Lipová
Trávnica
Beša
Horný Pial
Vlkas
Tvrdošovce
Úľany nad Žitavou
Radava
Pozba
Hul
Podhájska
Bardoňovo
ŠURANY
Dolný Ohaj
Dedinka
Veľké Lovce
Palárikovo
Bánov
Bešeňov
Čechy
Branovo
Semerovo
Kolta
Andovce
NOVÉ ZÁMKY
Dvory nad Žitavou
Jasová
Hronská pah
MVE Zúgov
Nové Zámky
TU Nové Zámky
TO Nové Zámky
Elektrosvit N. Zámky
479 / 480
8772
8745
8747
8865
8868
8847
8848
8752
8751
8848
8850

M = 1 : 50 000

0 1,25 2,5 5 7,5 10 km

© 2021

ÚZEMNÝ PLÁN REGIÓNU **NITRIANSKEHO KRAJA**
KONCEPT

VÝKRES č. **5**

VÝKRES KONCEPCIE VEREJNÉHO TECHNICKÉHO VYBAVENIA - ELEKTRICKÁ ENERGIA A TELEKOMUNIKÁCIE

SEKCIA **D3**

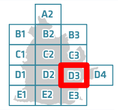

Pp Géňa
Lok
Dolná Seč
Vyšné nad Hronom
Tekovský Hrádok
Turá
Bajka
MVE Turá
Žemliare
Ondrejovce
MVE Levice
8412
8410
Mýtne Ludany
MVE Mýtne Ludany
Starý Hrádok
Jur nad Hronom
Tekovské Lužany
Šarovce
MVE Šarovce
Zbrojníky
Kukučínov
Ipeľská pahorkatina
Bory
Trsťany
Hontianske Moravce
Domadice
Santovka
Hokovce
Hontianska Vrbica
449
Demandice
Horné Semerovce
8822
8419
Dolné Semerovce
Sazdice
MVE Želiezovce
Sikenica
ŽELIEZOVCE
Kubáňovo
Vyškovce nad Ipľom
Želiezovce
8412
8410
8415
Lontov
Tésa
Ipeľský Sokolec
Kemence
Hronovce
Šalov
Perőcsény
Bielovce
Malé Ludince
Pohronský Ruskov
Kuraľany
Nýrovce
Farná
Čaka
Málaš
lavé Vozokany

M = 1 : 50 000

0 1,25 2,5 5 7,5 10 km

© 2021

ÚZEMNÝ PLÁN REGIÓNU **NITRIANSKEHO KRAJA**
KONCEPT

VÝKRES č. **5**

VÝKRES KONCEPCIE VEREJNÉHO TECHNICKÉHO VYBAVENIA - ELEKTRICKÁ ENERGIA A TELEKOMUNIKÁCIE

SEKCIA **D4**

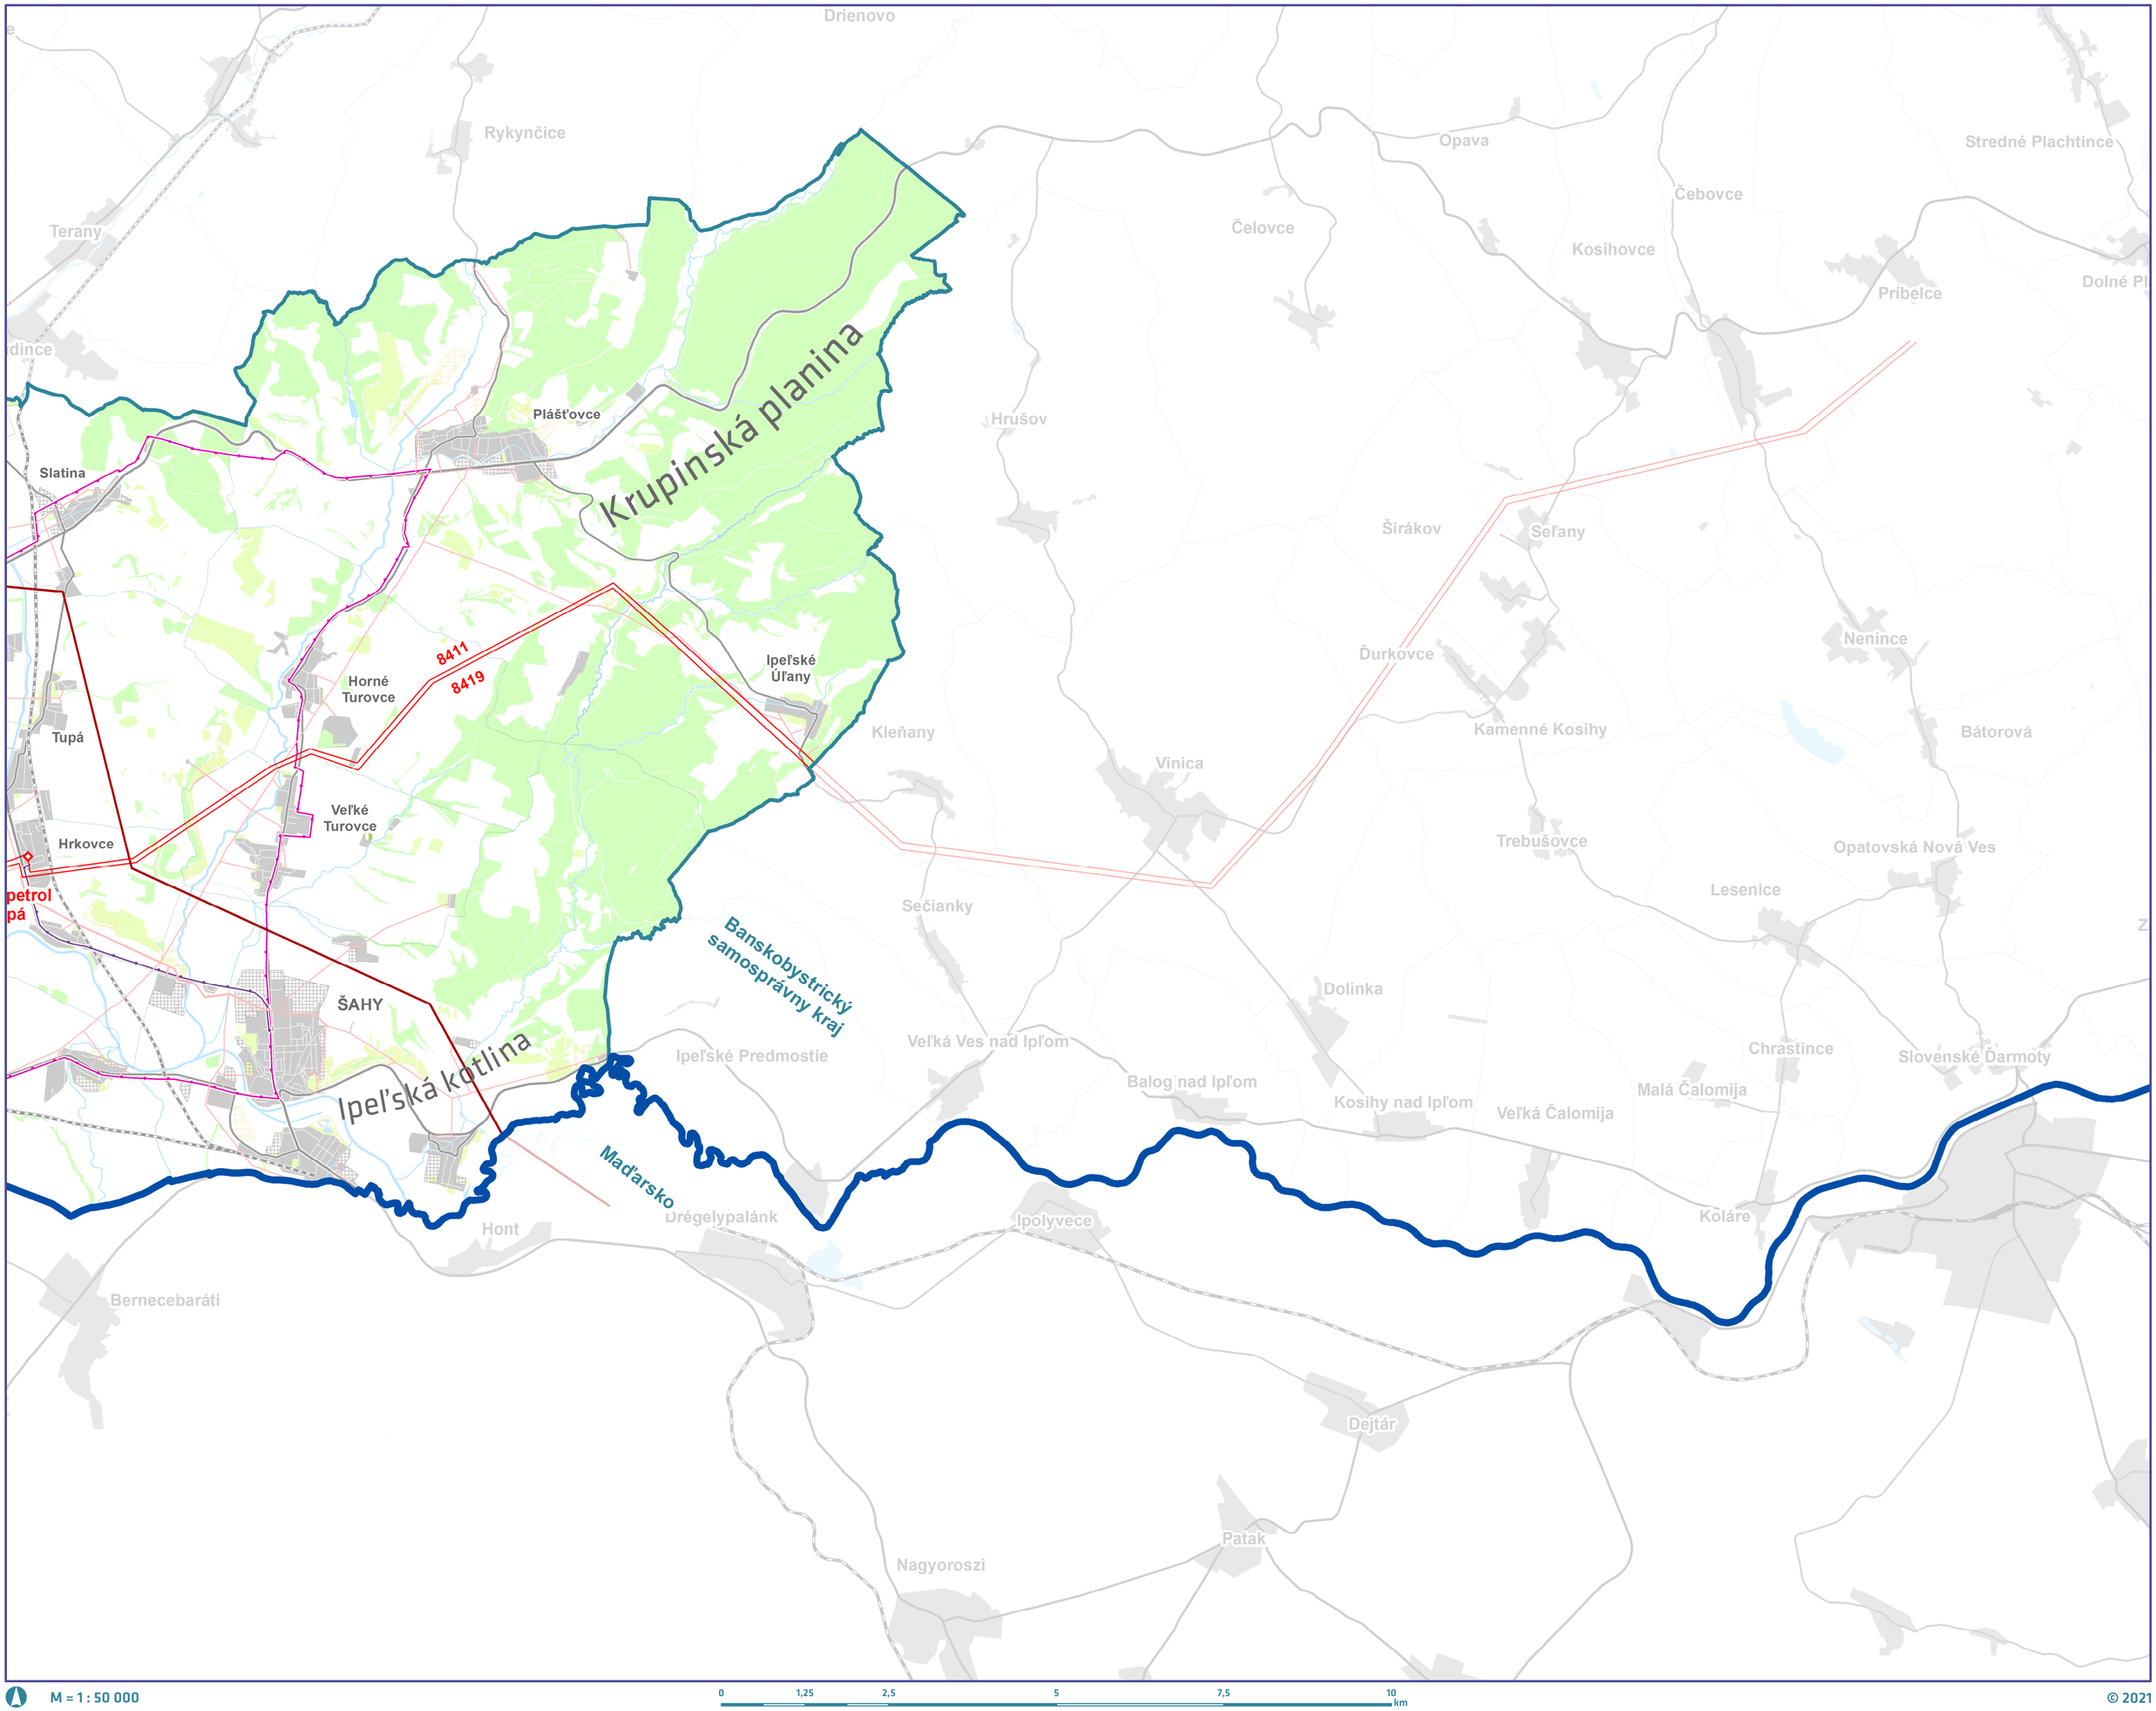

M = 1 : 50 000

0 1,25 2,5 5 7,5 10 km

© 2021

ÚZEMNÝ PLÁN REGIÓNU **NITRIANSKEHO KRAJA**
KONCEPT

VÝKRES č. **5**

VÝKRES KONCEPCIE VEREJNÉHO TECHNICKÉHO VYBAVENIA - ELEKTRICKÁ ENERGIA A TELEKOMUNIKÁCIE

SEKCIA **E1**

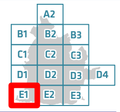

Padáň
Boheľov
Okoč
8790
Veľký Meder
Pataš
Veľký Meder
Baloň
Čiližská Radvaň
Trnavský samosprávny kraj
Medveďov
Kľúčovec
Trávnik
Čičov
Nagybajcs
sszabadi
Kisbajcs
Szögye
Maďarsko
Vének
Gönyu
Győrszentiván-Kertváros
Nagyszentjános
Brestovec
8738
8875
Sokolce
Lipové
Holiare
Bodza
Tôň
Zemianska Olča
Veľké Kosihy
Klížska Nemá
Bodzianske Lúky
KOLÁROVO
MVE Kolárovo
Okoličná na Ostrove
Čalovec
Kameničná
Zlatná na Ostrove
8738
8875

M = 1 : 50 000

0 1,25 2,5 5 7,5 10 km

© 2021

ÚZEMNÝ PLÁN REGIÓNU **NITRIANSKEHO KRAJA**
KONCEPT

VÝKRES č. **5**

VÝKRES KONCEPCIE VEREJNÉHO TECHNICKÉHO VYBAVENIA - ELEKTRICKÁ ENERGIA A TELEKOMUNIKÁCIE

SEKCIA **E2**

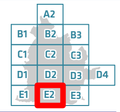

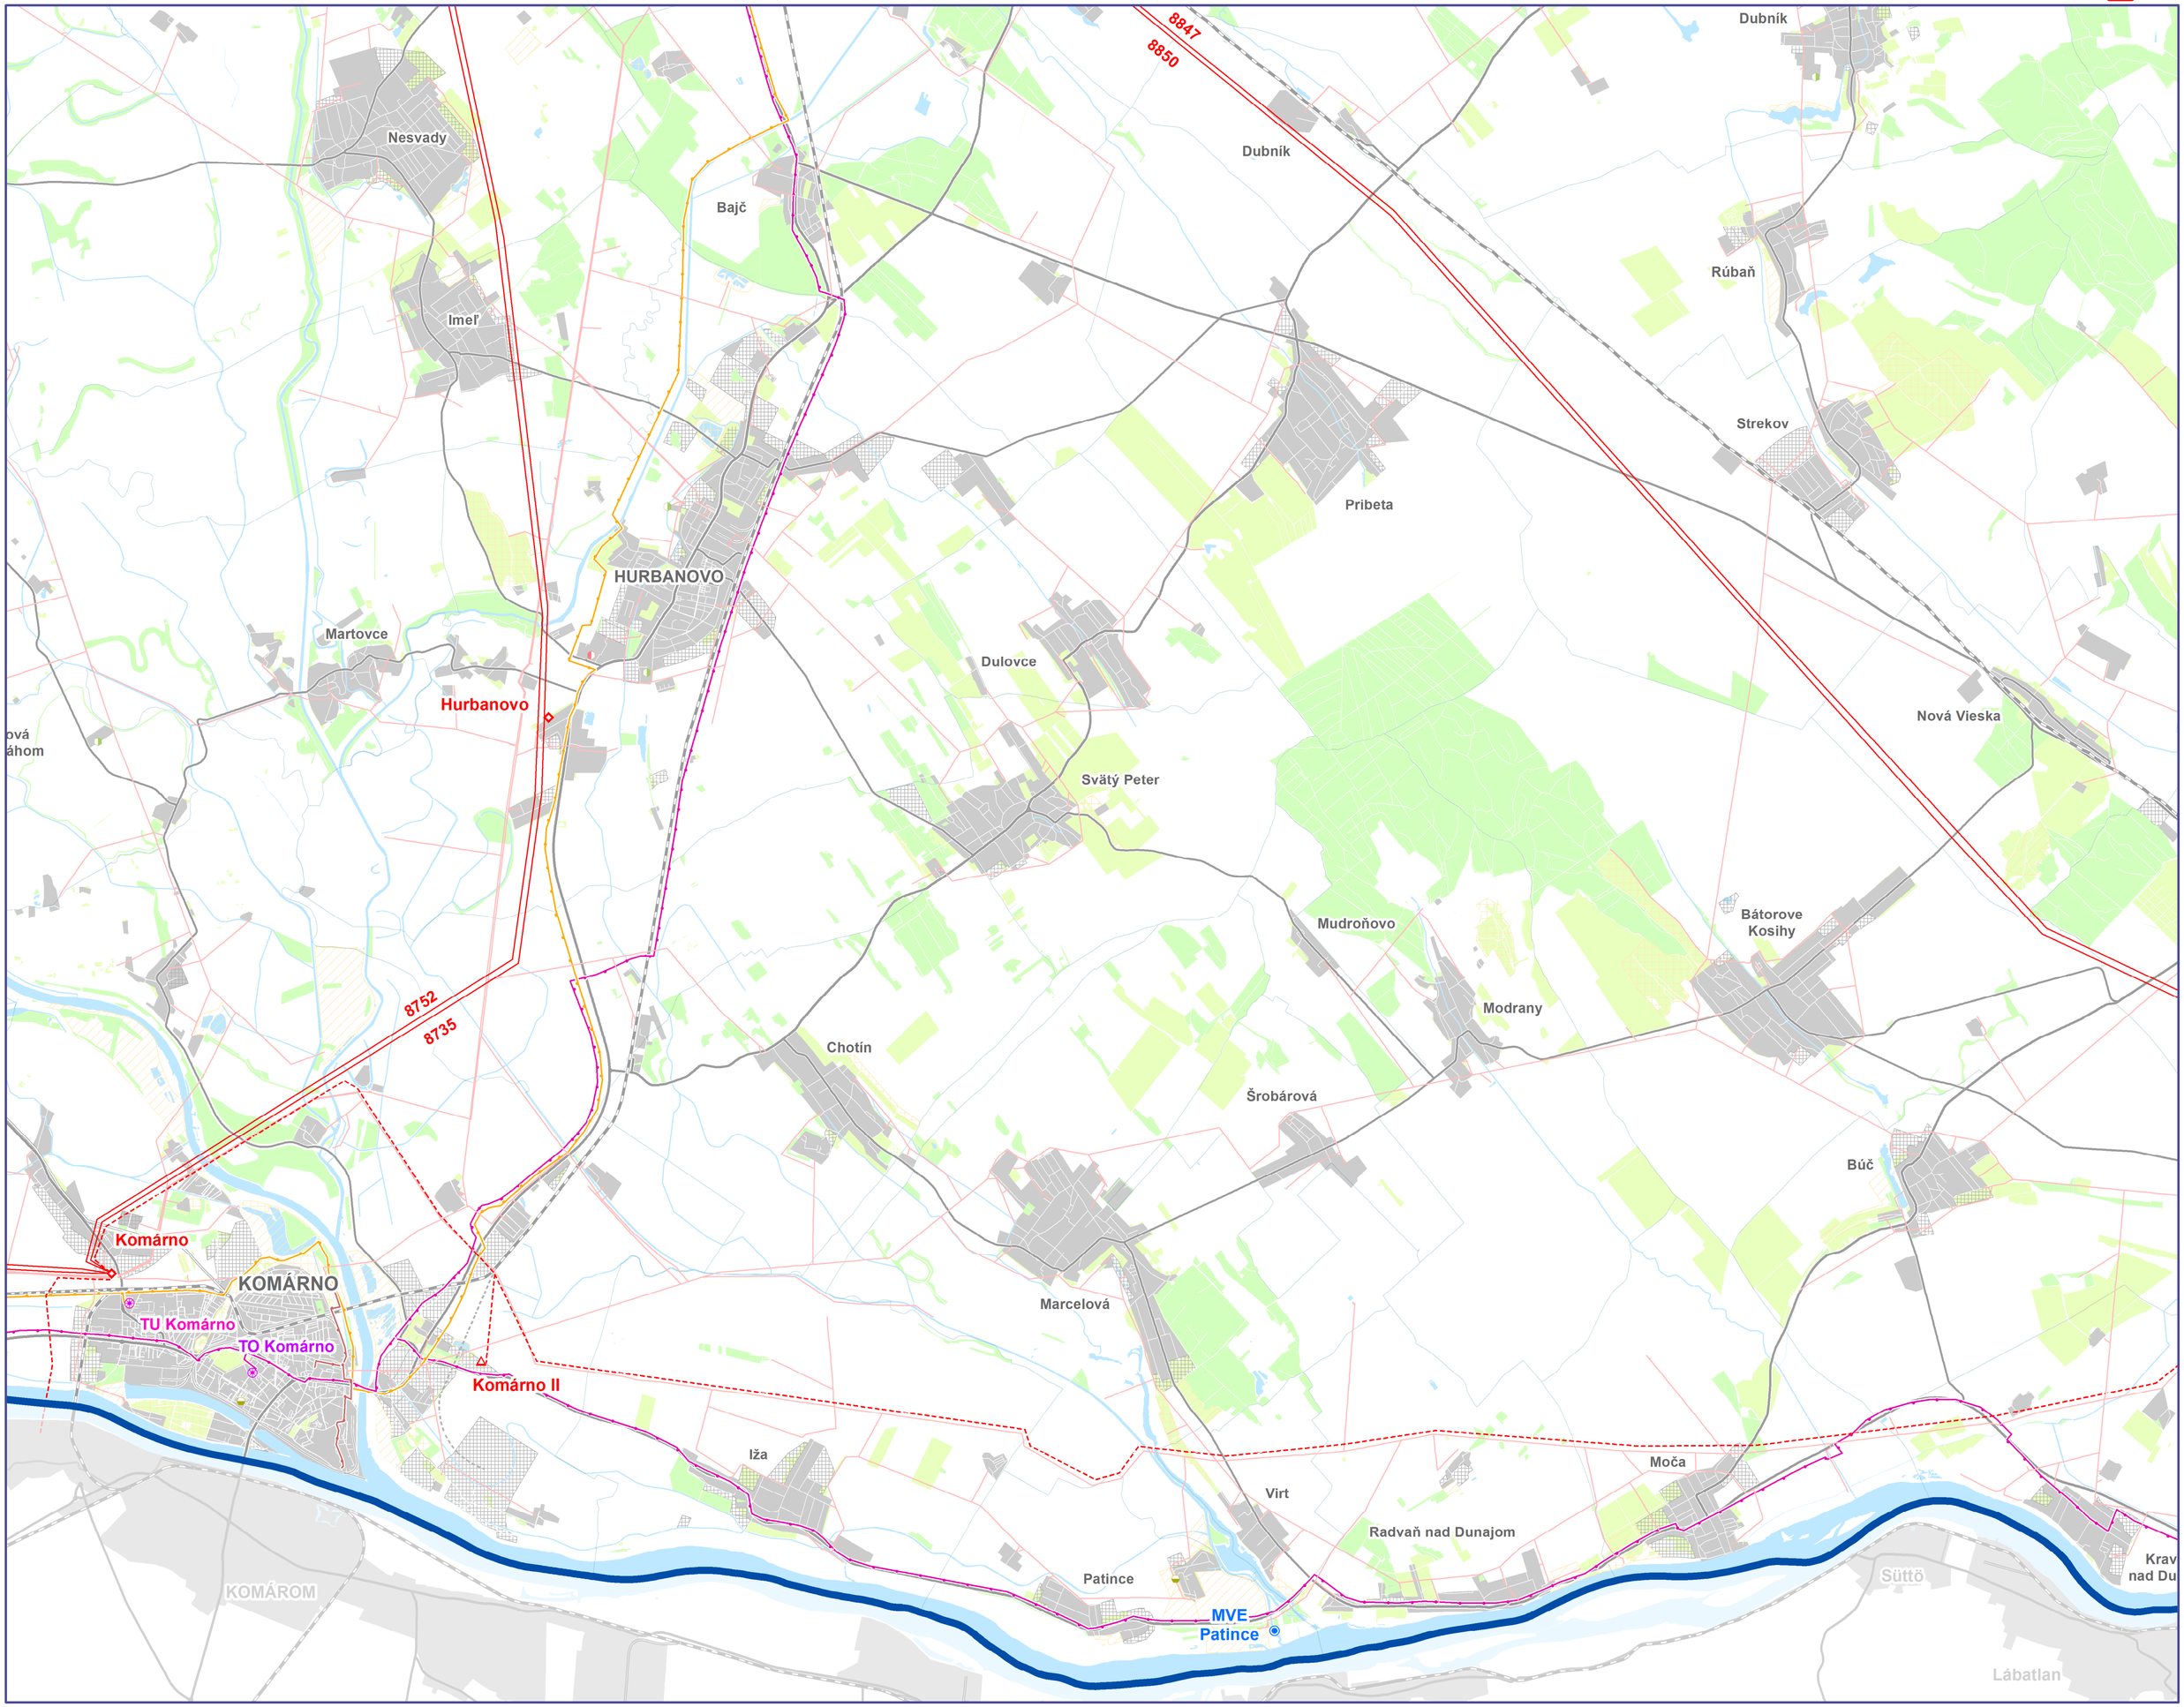

M = 1 : 50 000

0 1,25 2,5 5 7,5 10 km

© 2021

ÚZEMNÝ PLÁN REGIÓNU **NITRIANSKEHO KRAJA**
KONCEPT

VÝKRES č. **5**

VÝKRES KONCEPCIE VEREJNÉHO TECHNICKÉHO VYBAVENIA - ELEKTRICKÁ ENERGIA A TELEKOMUNIKÁCIE

SEKCIA **E3**

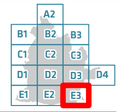

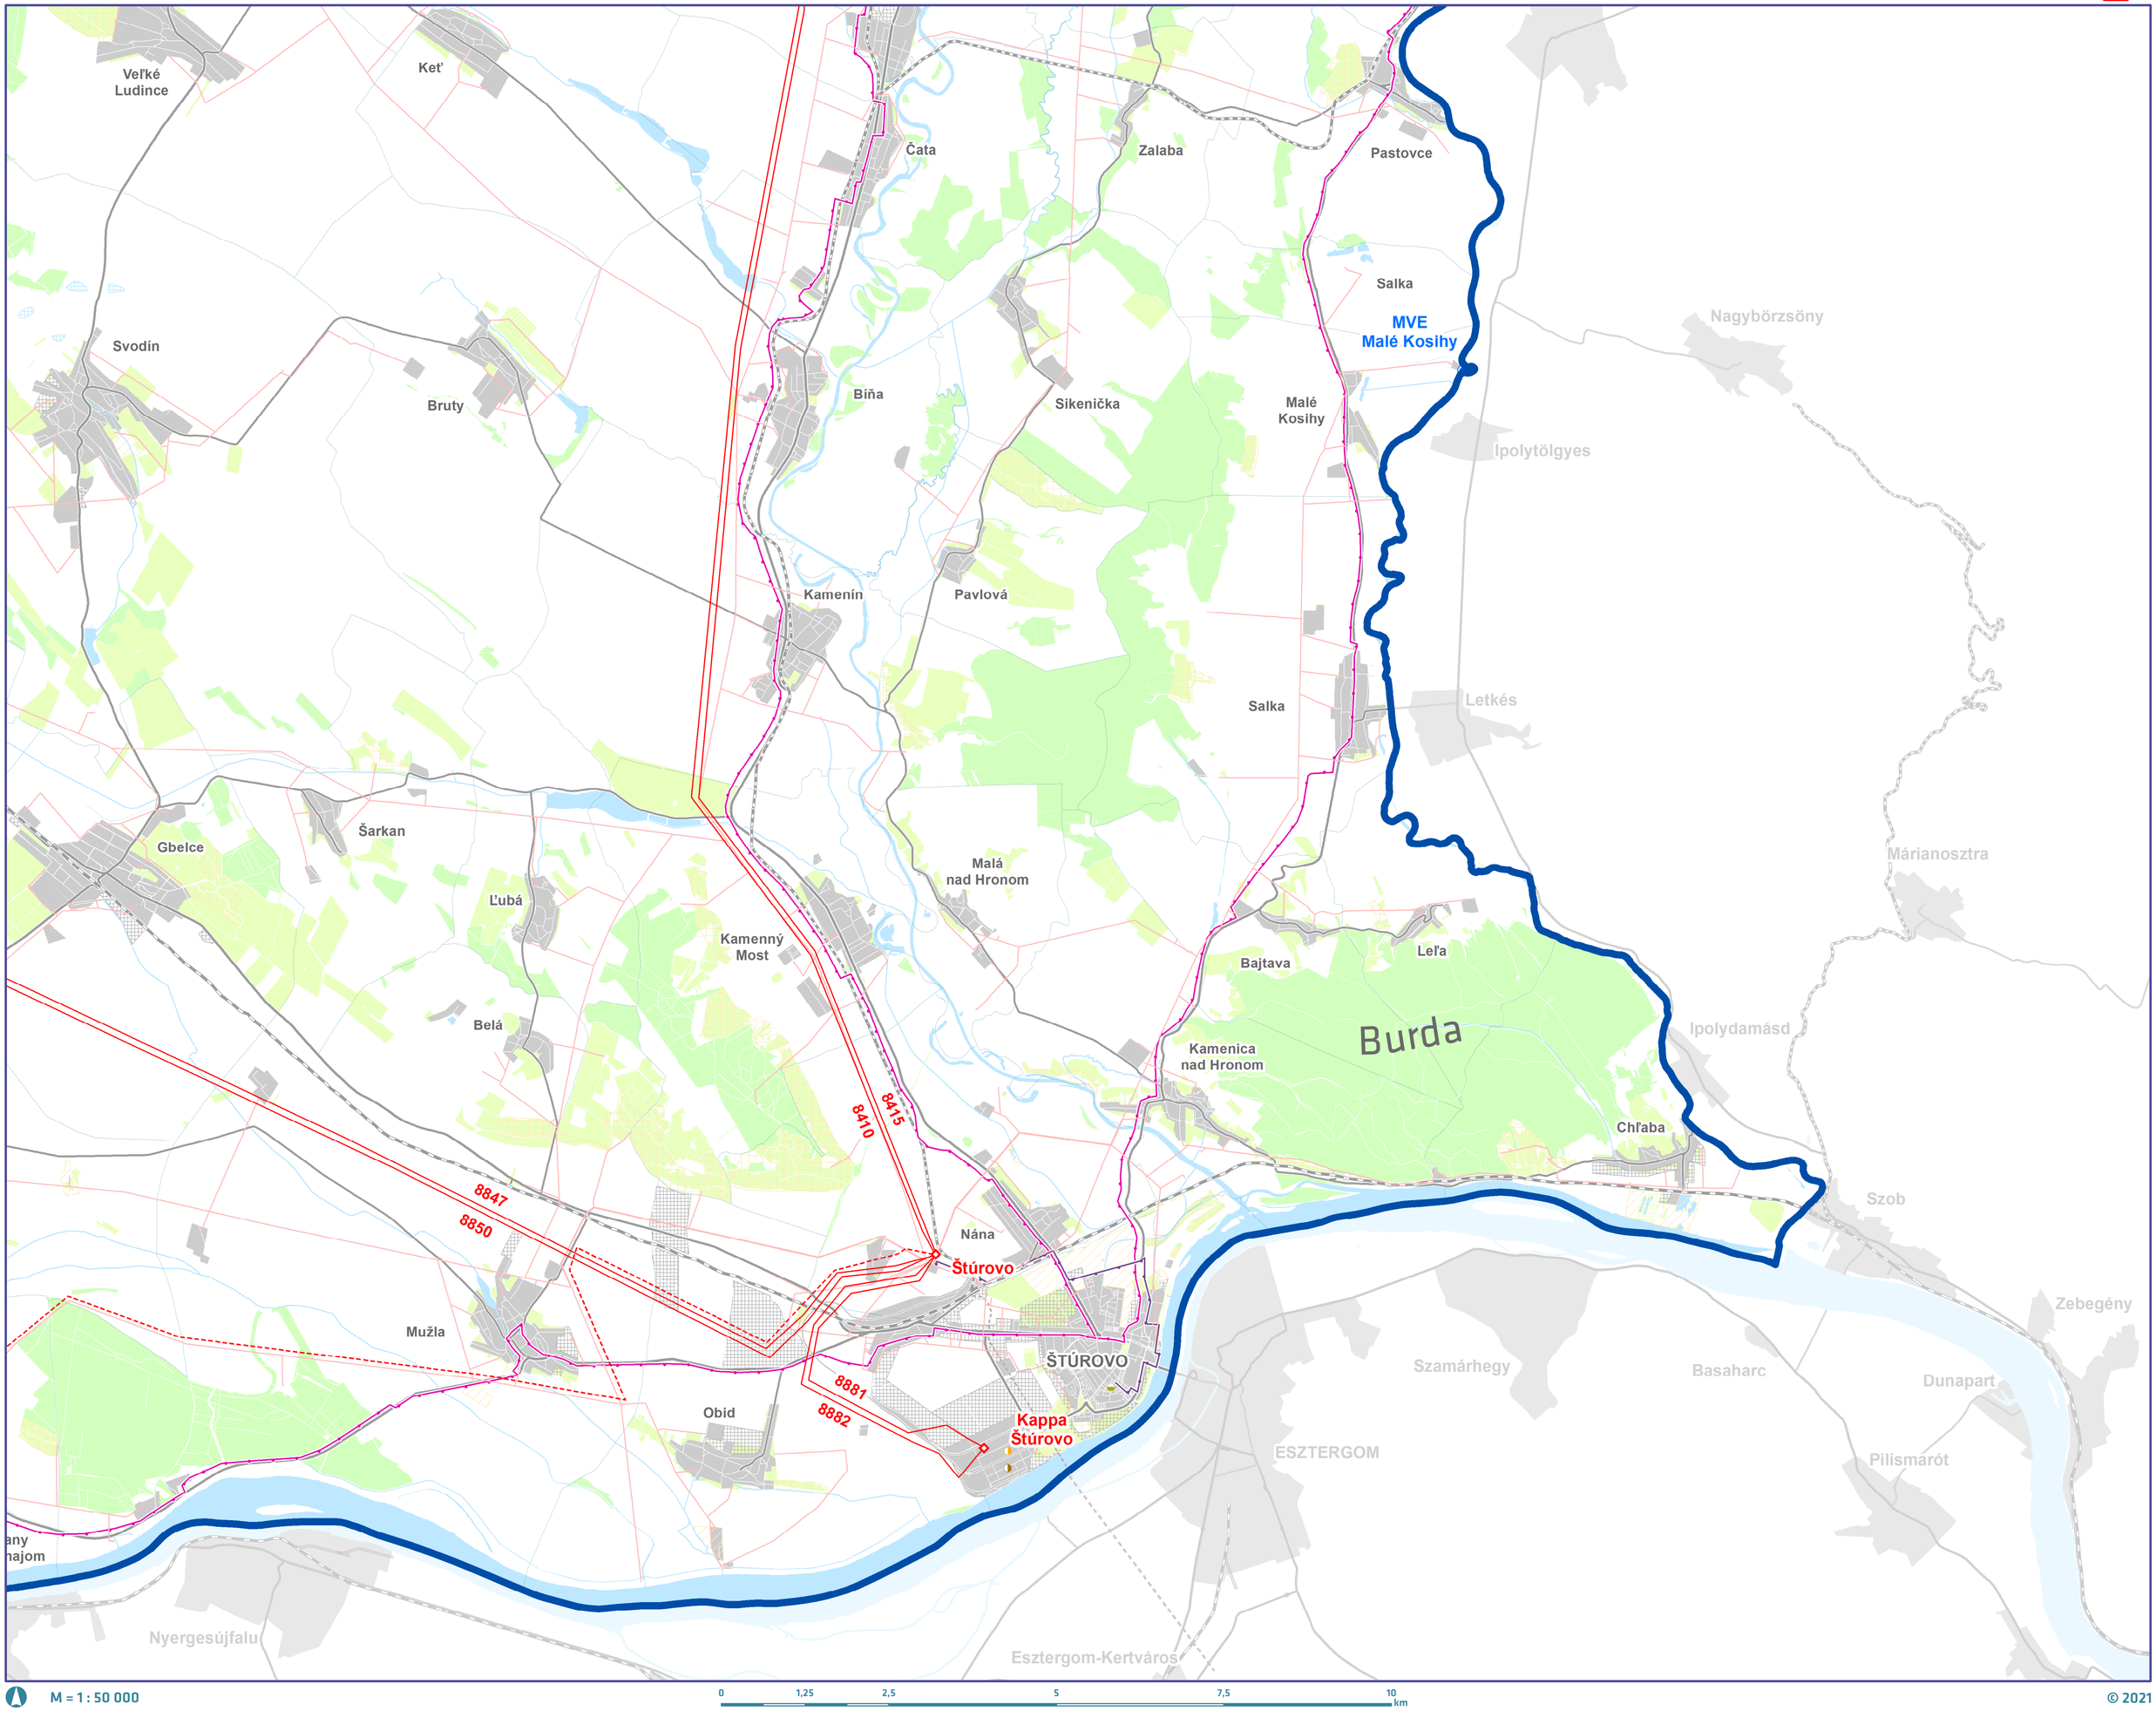

M = 1 : 50 000

0 1,25 2,5 5 7,5 10 km

© 2021