

ÚZEMNÝ PLÁN REGIÓNU NITRIANSKEHO KRAJA

ETAPA **KONCEPT**


VÝKRES

6

VÝKRES KONCEPCIE VEREJNÉHO TECHNICKÉHO VYBAVENIA

- PLYNOFIKÁCIA, TEPLOFIKÁCIA A PRODUKTOVODY

LISTOKLAD / SEKcie

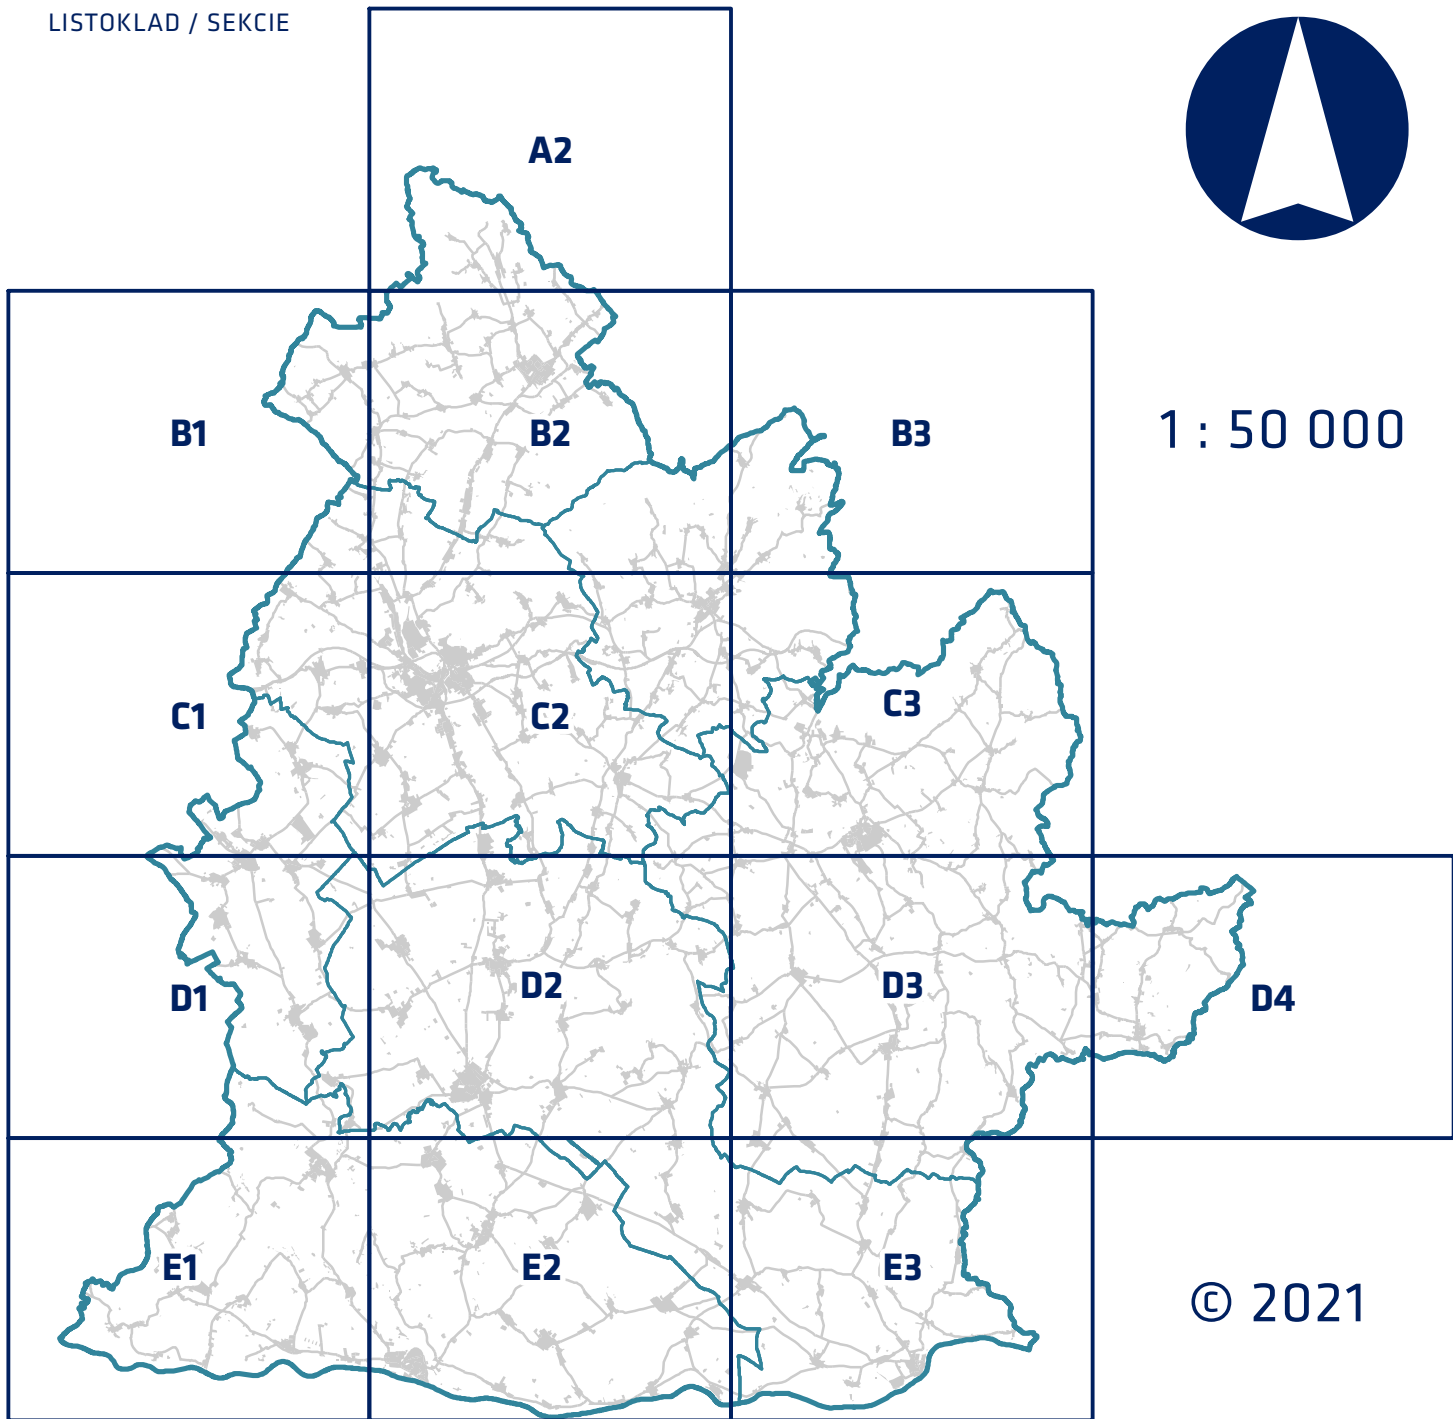


OBSTARÁVATEĽ

NITRIANSKY SAMOSPRÁVNÝ KRAJ
IČO 378 61 298
www.unsk.sk



SPRACOVATEĽ

INŠTITÚT PRIESTOROVÉHO PLÁNOVANIA
IČO 36 064 645
www.lpp-oz.sk

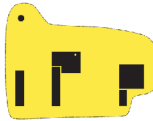


SPOLUAUTOR

AUREX spol. s r.o.
IČO 31 325 483
www.aurex.sk



HLAVNÝ RIEŠITEĽ

ING. MATÚŠ BIZOŇ, PHD.
AUTORIZOVANÝ ARCHITEKT 2539 AA
ING. ARCH. VOJTECH HRDINA, PHD.
AUTORIZOVANÝ ARCHITEKT 0967 AA

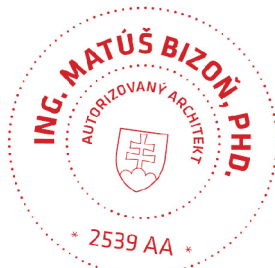

ZODPOVEDNÝ RIEŠITEĽ

ING. VASIL DEĐO
ING. MATÚŠ BIZOŇ, PHD.

GEOGRAFICKÝ
INFORMAČNÝ SYSTÉM

MGR. FILIP POLONSKÝ, PH.D.
ING. MATÚŠ BIZOŇ, PHD.
ING. MICHAL ŠTIFFEL

DÁTUM SPRACOVANIA

11/2021

MIERKA SPRACOVANIA

1 : 50 000



LEGENDA

stav	zámer	
		štátna hranica SR
		hranica riešeného územia NSK
		hranica obce

ELEKTRICKÉ ZARIADENIA - ELEKTRICKÉ

		atómová elektráreň
		elektrická stanica 400 kV

ELEKTRICKÉ ZARIADENIA - ENERGETICKÉ

		fotovoltaika - FTVE
		fotovoltaika - FVE
		biomasa
		bioplyn
		kogeneračná jednotka
		zemný plyn
		plyn ČOV

PLYNOFIKAČNÉ ZARIADENIA

		kompresorová stanica plynového vedenia
		prepúšťacia stanica plynového vedenia
		reluačná stanica plynu PN63 - na medzishátatnom plynovode
		regulačná stanica plynu PN63
		regulačná stanica plynu PN40
		regulačná stanica plynu PN25

ROPOVODNÉ A PRODUKTOVODNÉ ZARIADENIA

		prečerpávacia stanica
--	--	-----------------------

PLYNOVODY

		tranzitný plynovod EUSTREAM VVTL PN 75
		medzishátatný plynovod SPP VVTL PN 63
		distribučný plynovod VTL PN 63
		distribučný plynovod VTL PN 40
		distribučný plynovod VTL PN 25

ROPOVODY

		ropovod
--	--	---------

PRODUKTOVODY

		produktovod
		produktovod - potrubie mimo prevádzky

TEPLOVODY

		zámer vyvedenia z AE Mochovce
--	--	-------------------------------

BEZPEČNOSTNÉ PÁSMO PLYNOVODU

		BP plynu - 250 m
--	--	------------------

OCHRANNÉ PÁSMO ROPOVODOV A PRODUKTOVODOV

		OP produktovod - 300 m
		OP ropovodov - 150 m
		OP produktovod - potrubia mimo prevádzky - 300 m

CESTNÁ SIET'

		rýchlostná cesta
		privádzač rýchlostnej cesty
		cest I. triedy
		cest II. triedy
		cest III. triedy

ŽELEZNIČNÉ DRÁHY

		hlavná trať
		vedľajšia trať
		vedľajšia trať - mimo prevádzky
		železničná vlečka


FUNKČNE VYUŽITIE A PRIESTOROVÉ USPORIADANIE

		urbanizované územie
		rekreačné územie v prírodnom prostredí
		špecifická zeleň
		les
		vodná plocha


VODNÝ TOK

		rieky
		potoky a kanále


B1	B2	B3
C1	C2	C3
D1	D2	D3
E1	E2	E3

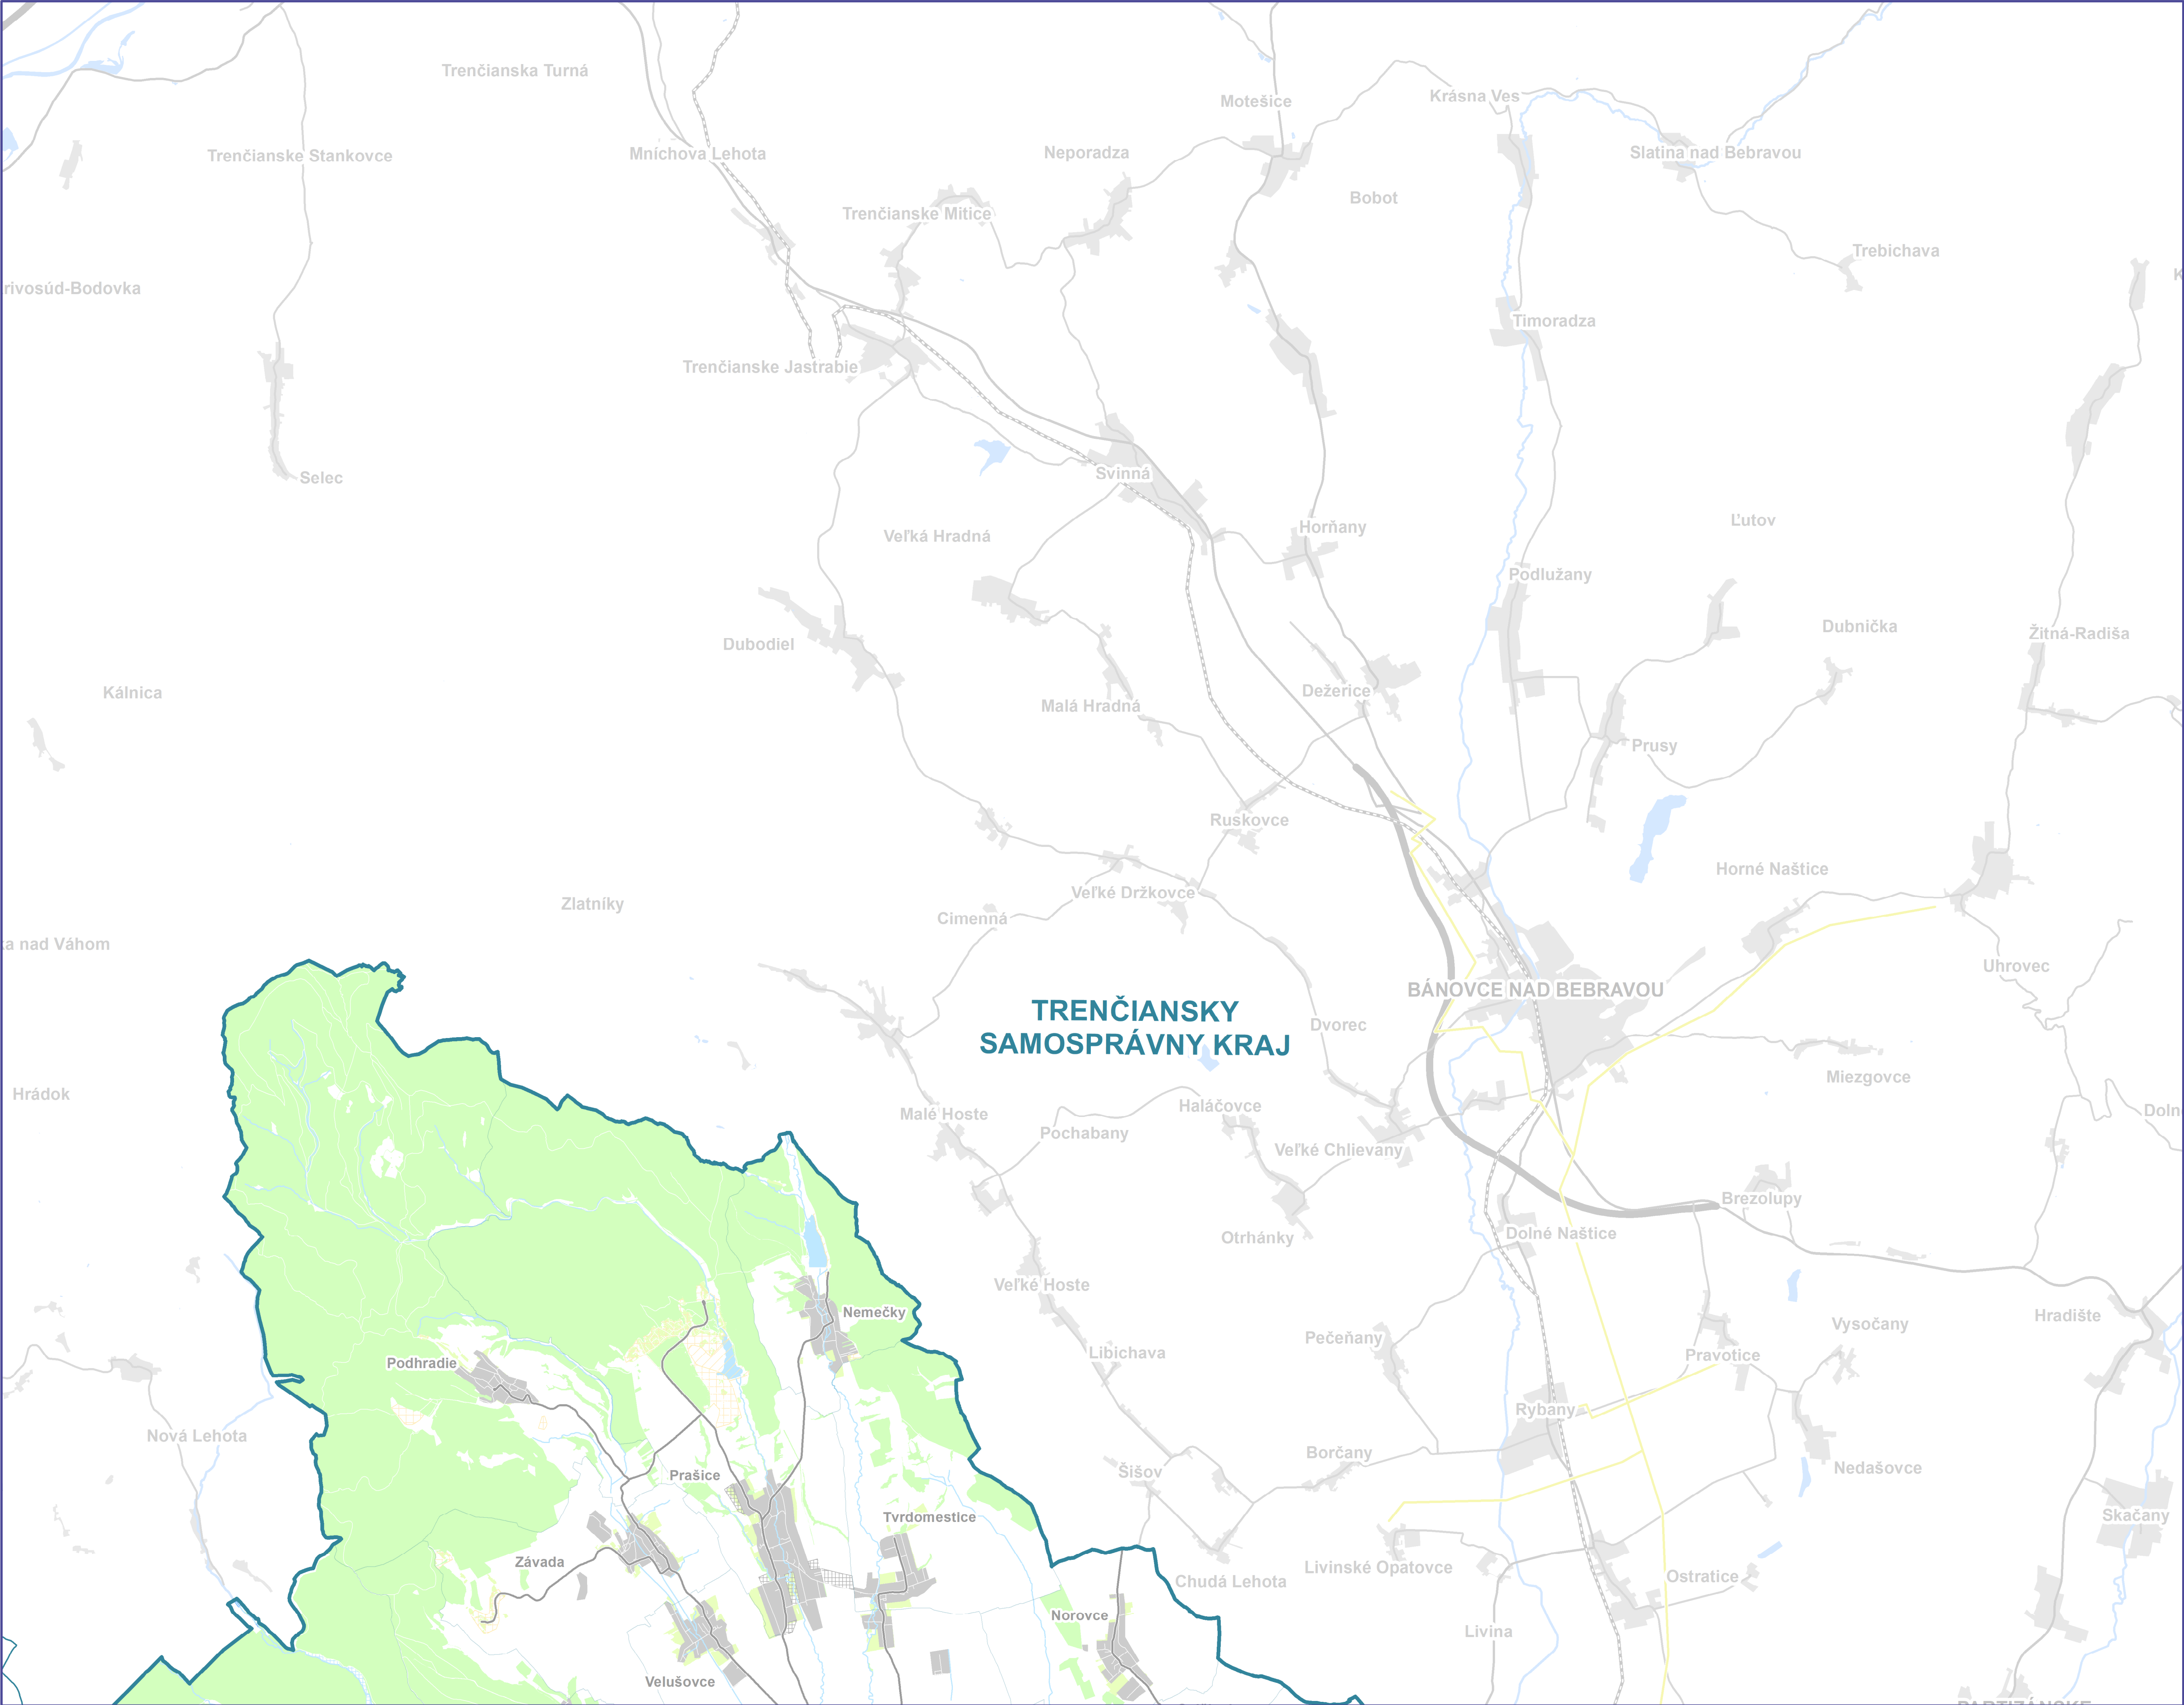


A2			
B1	B2	B3	
C1	C2	C3	
D1	D2	D3	D4
E1	E2	E3	

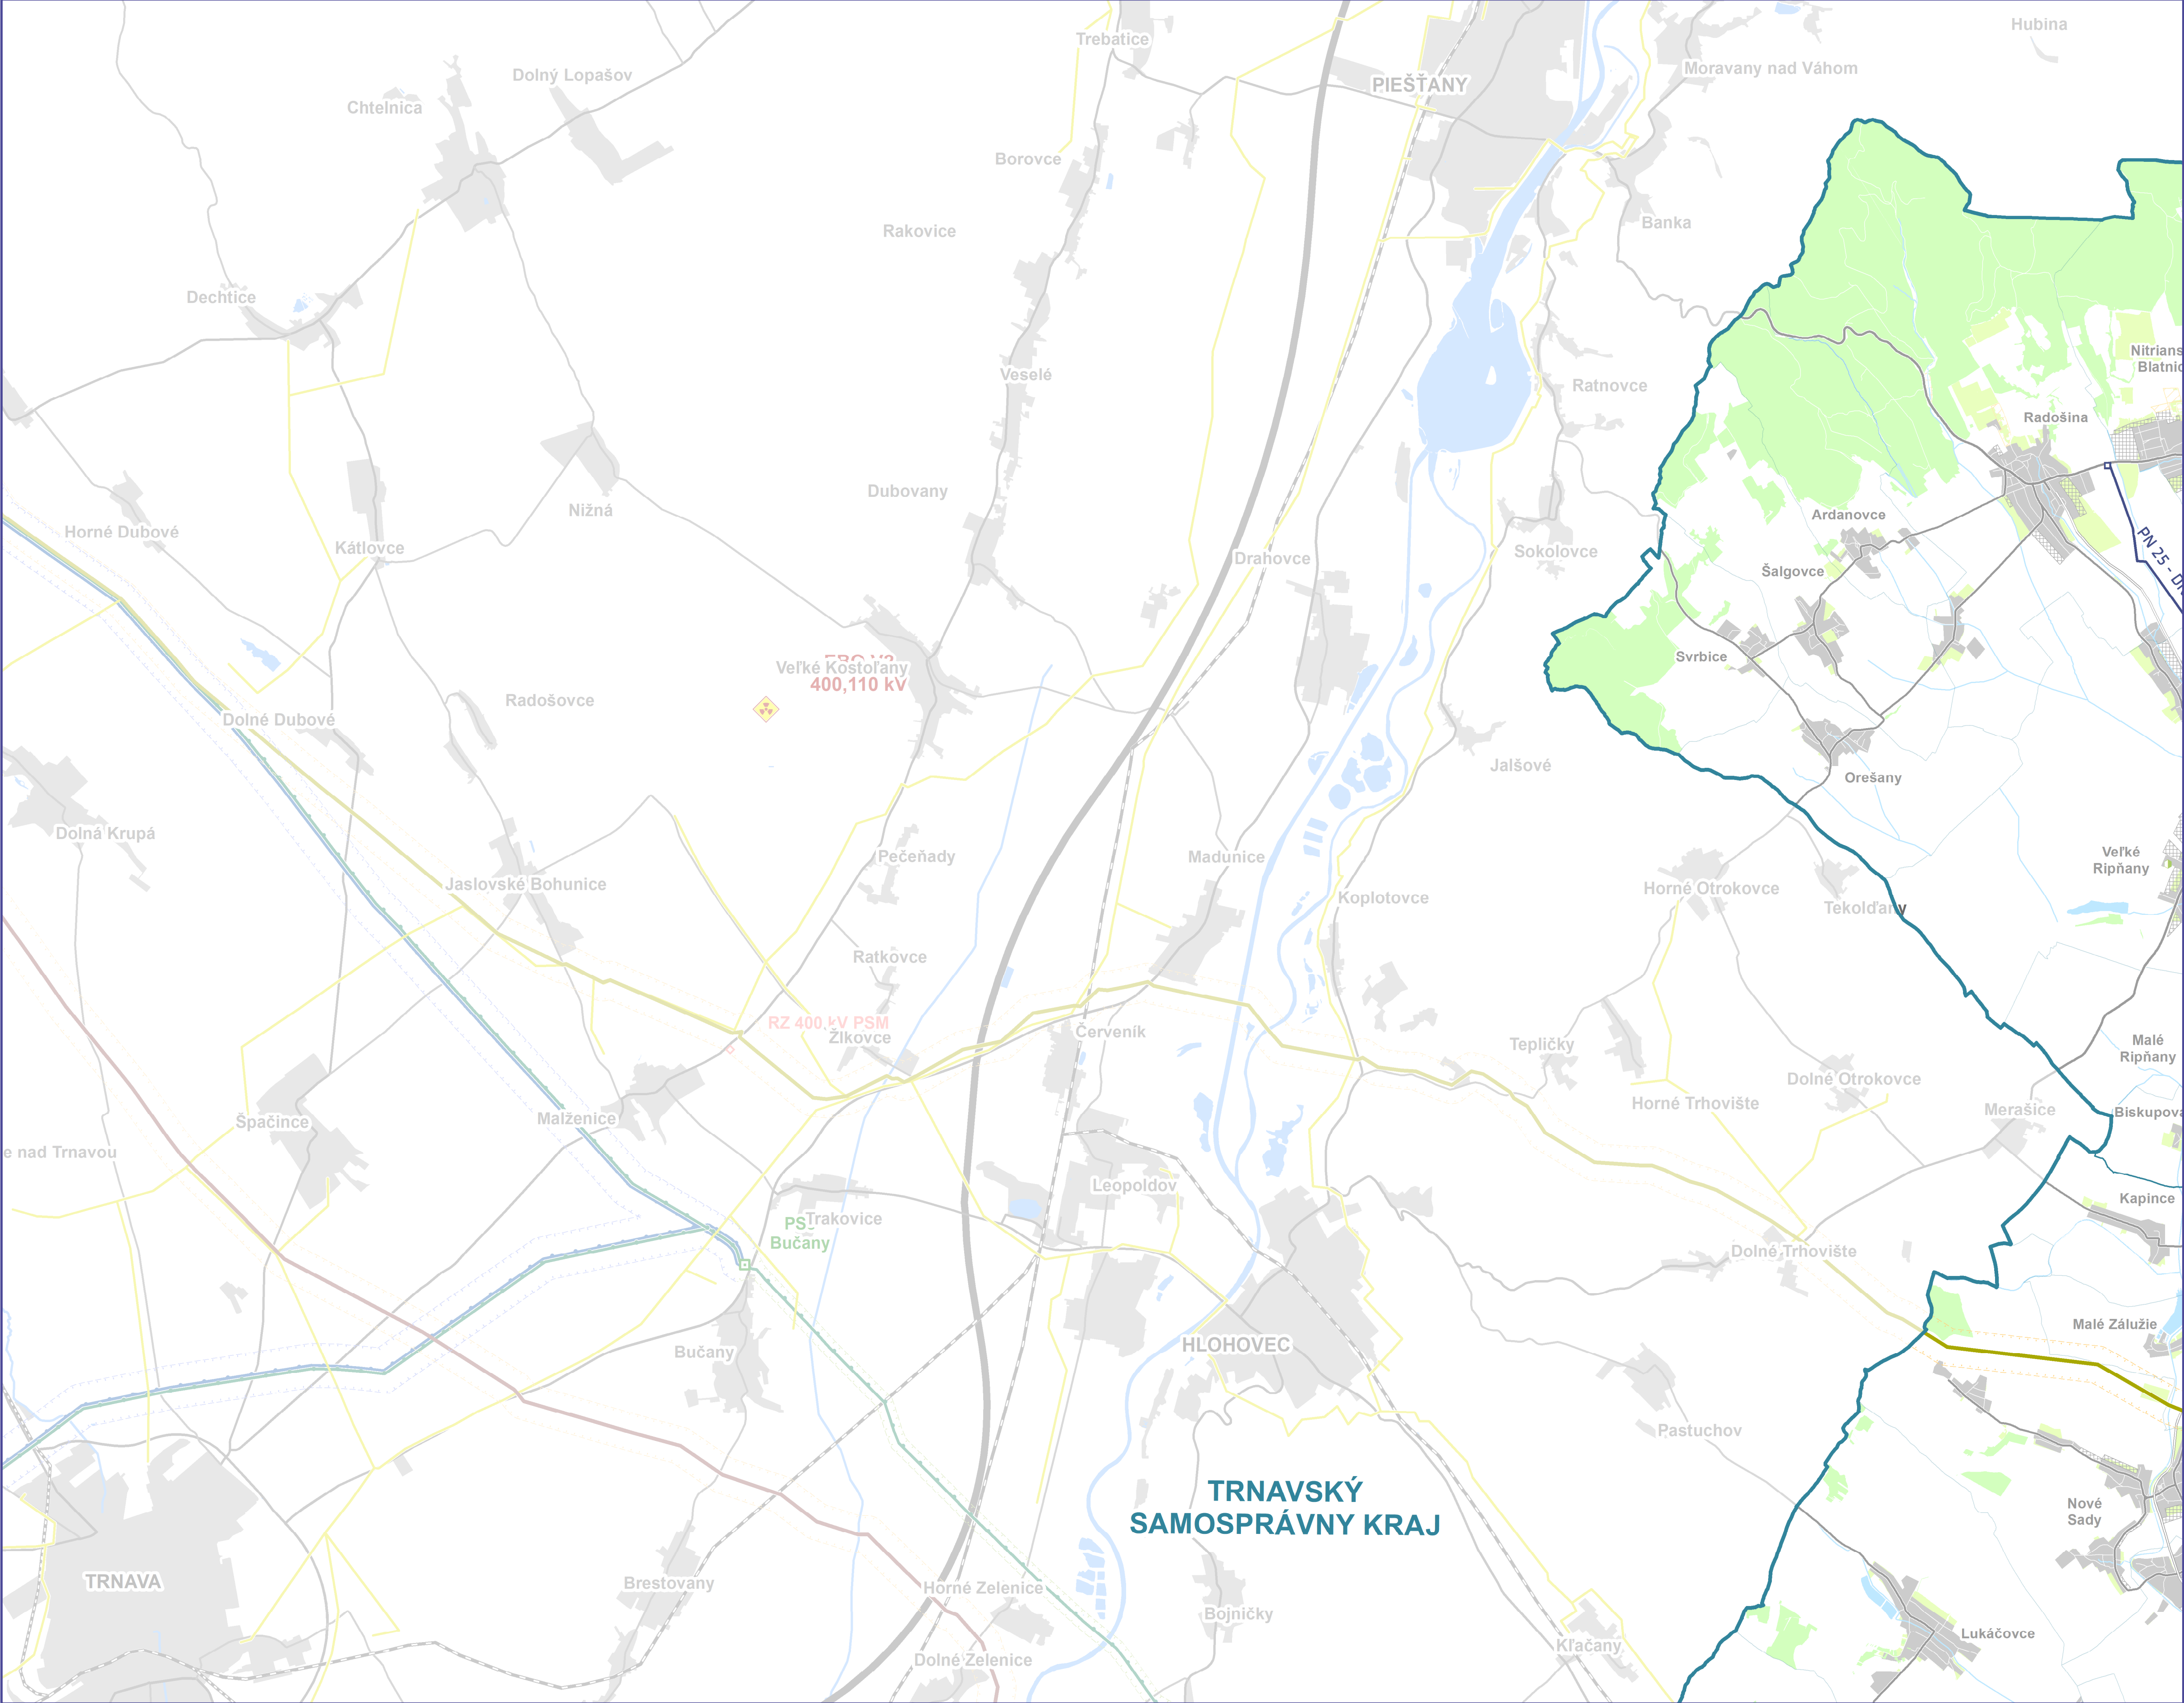


		A2		
B1	B2	B3		
C1	C2	C3		
D1	D2	D3	D4	
E1	E2	E3		

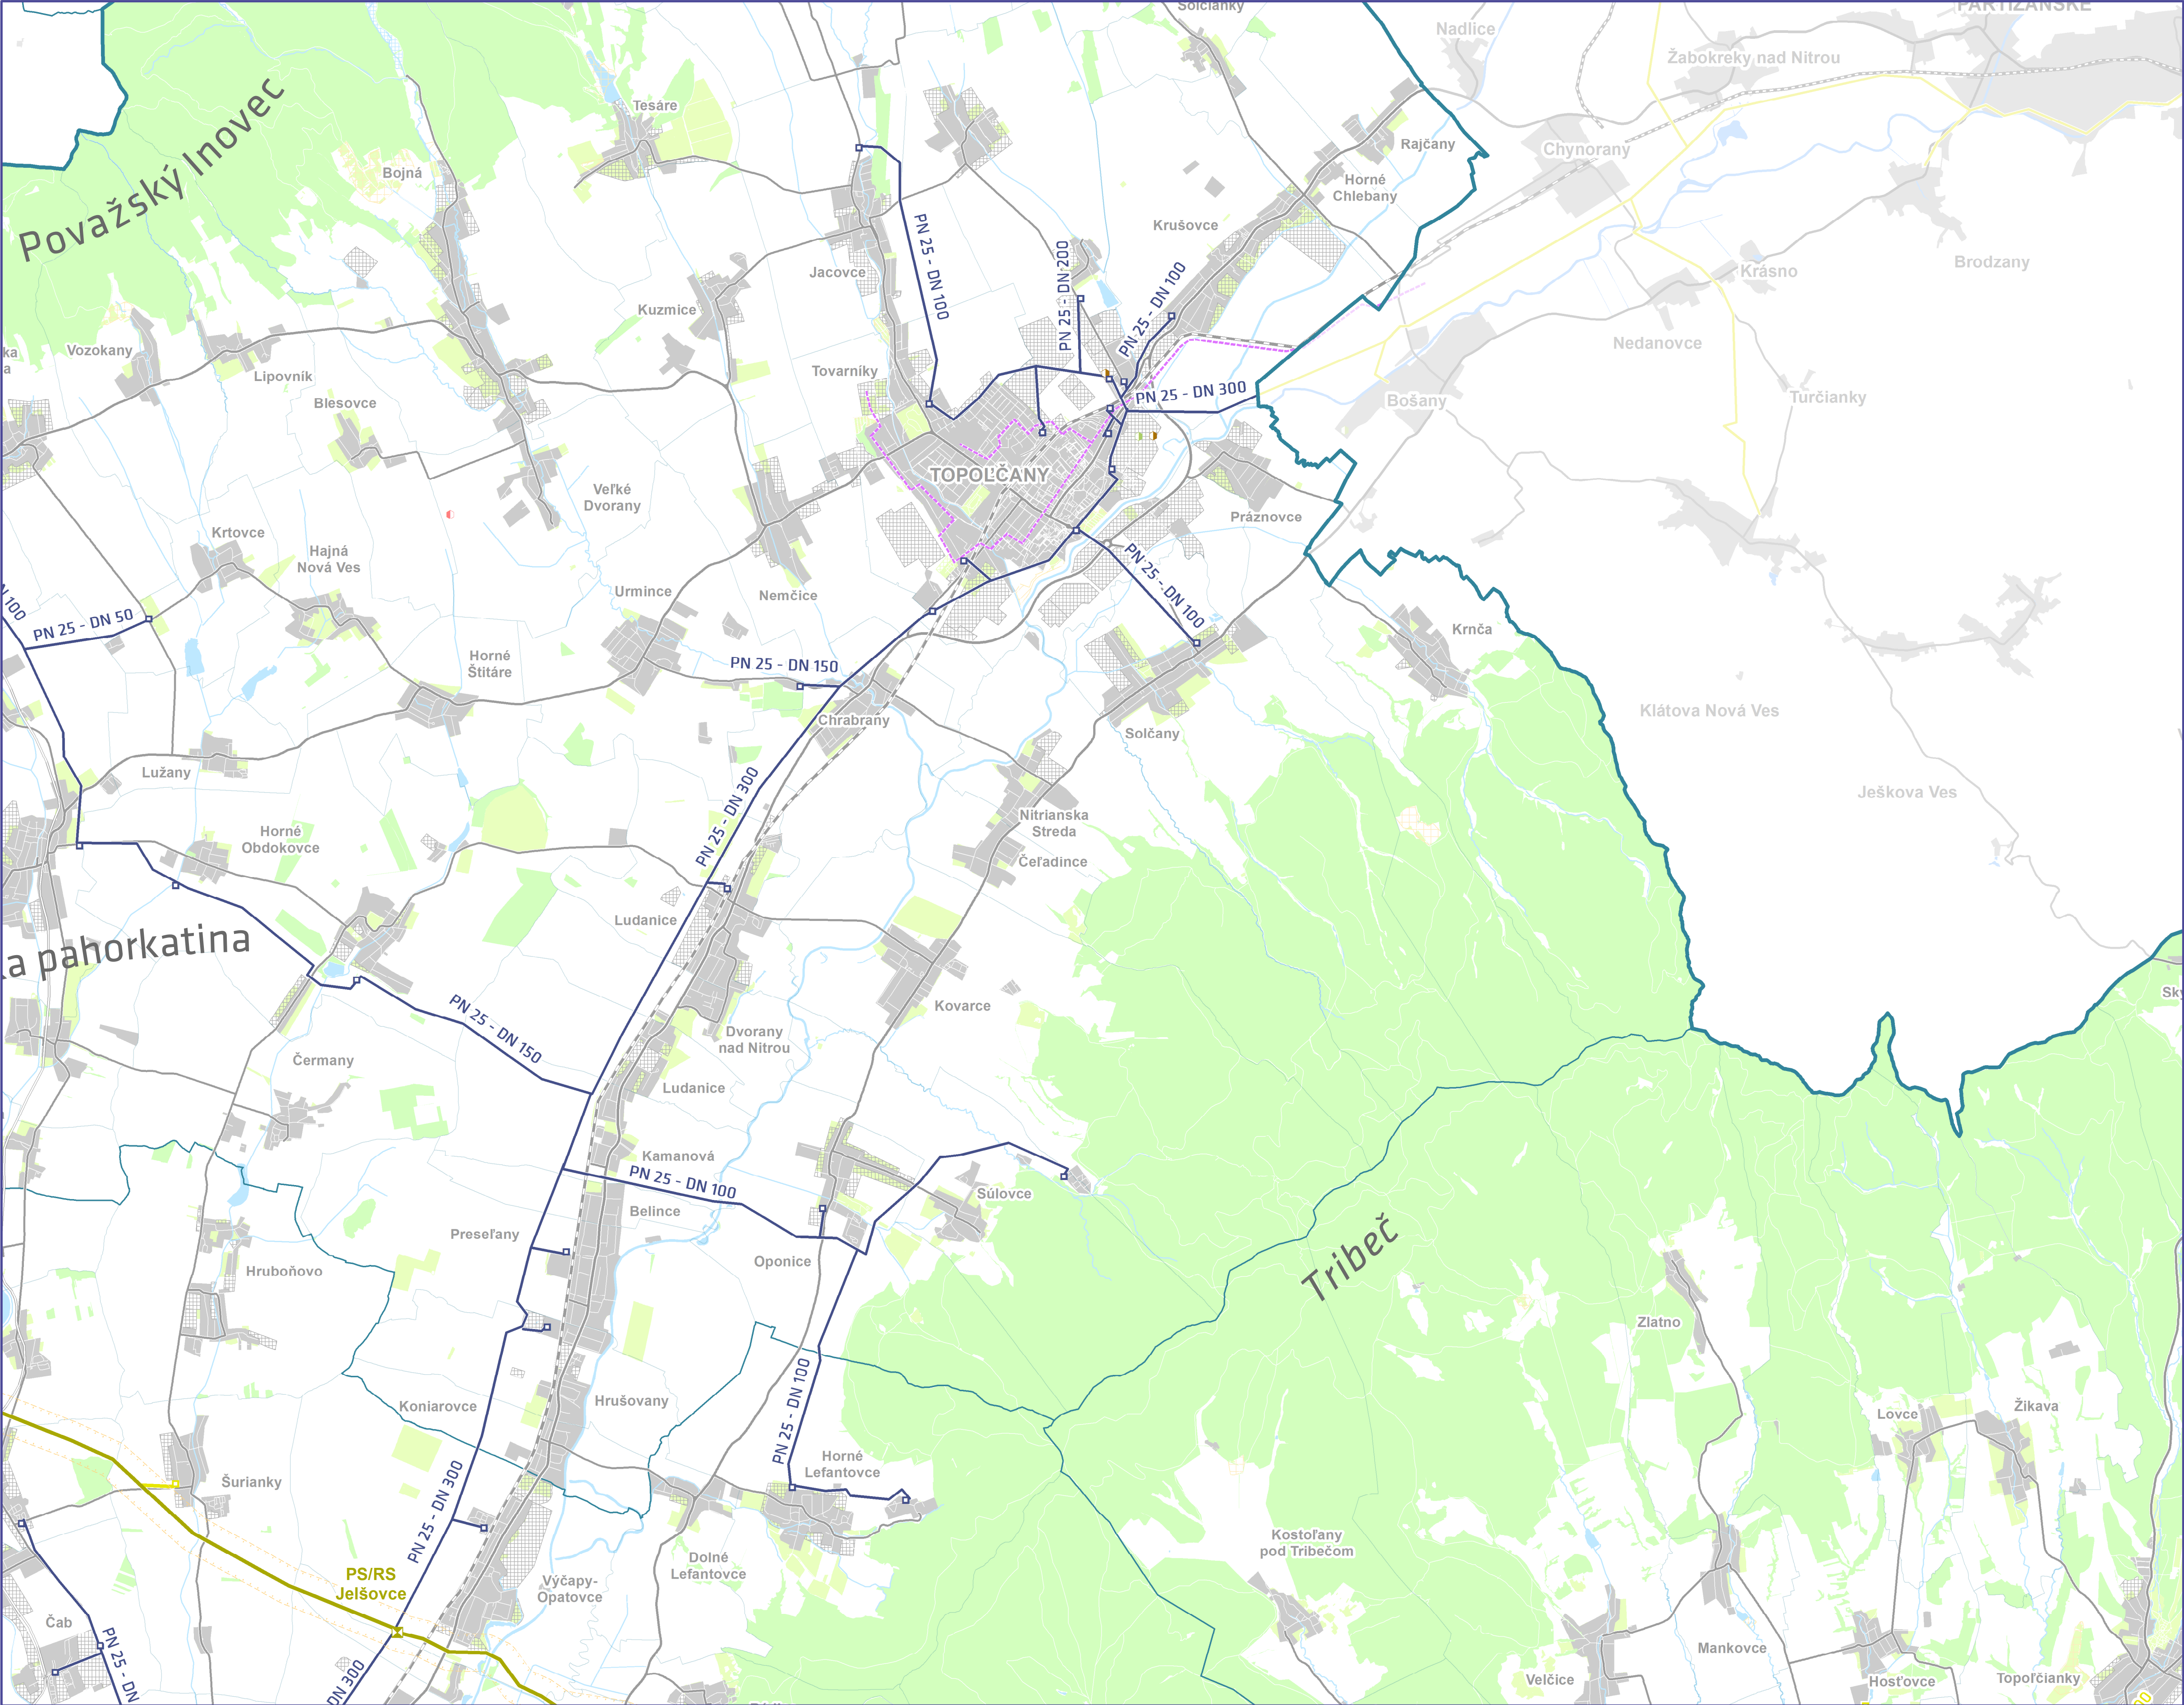



		A2	
B1	B2	B3	
C1	C2	C3	
D1	D2	D3	D4
E1	E2	E3	

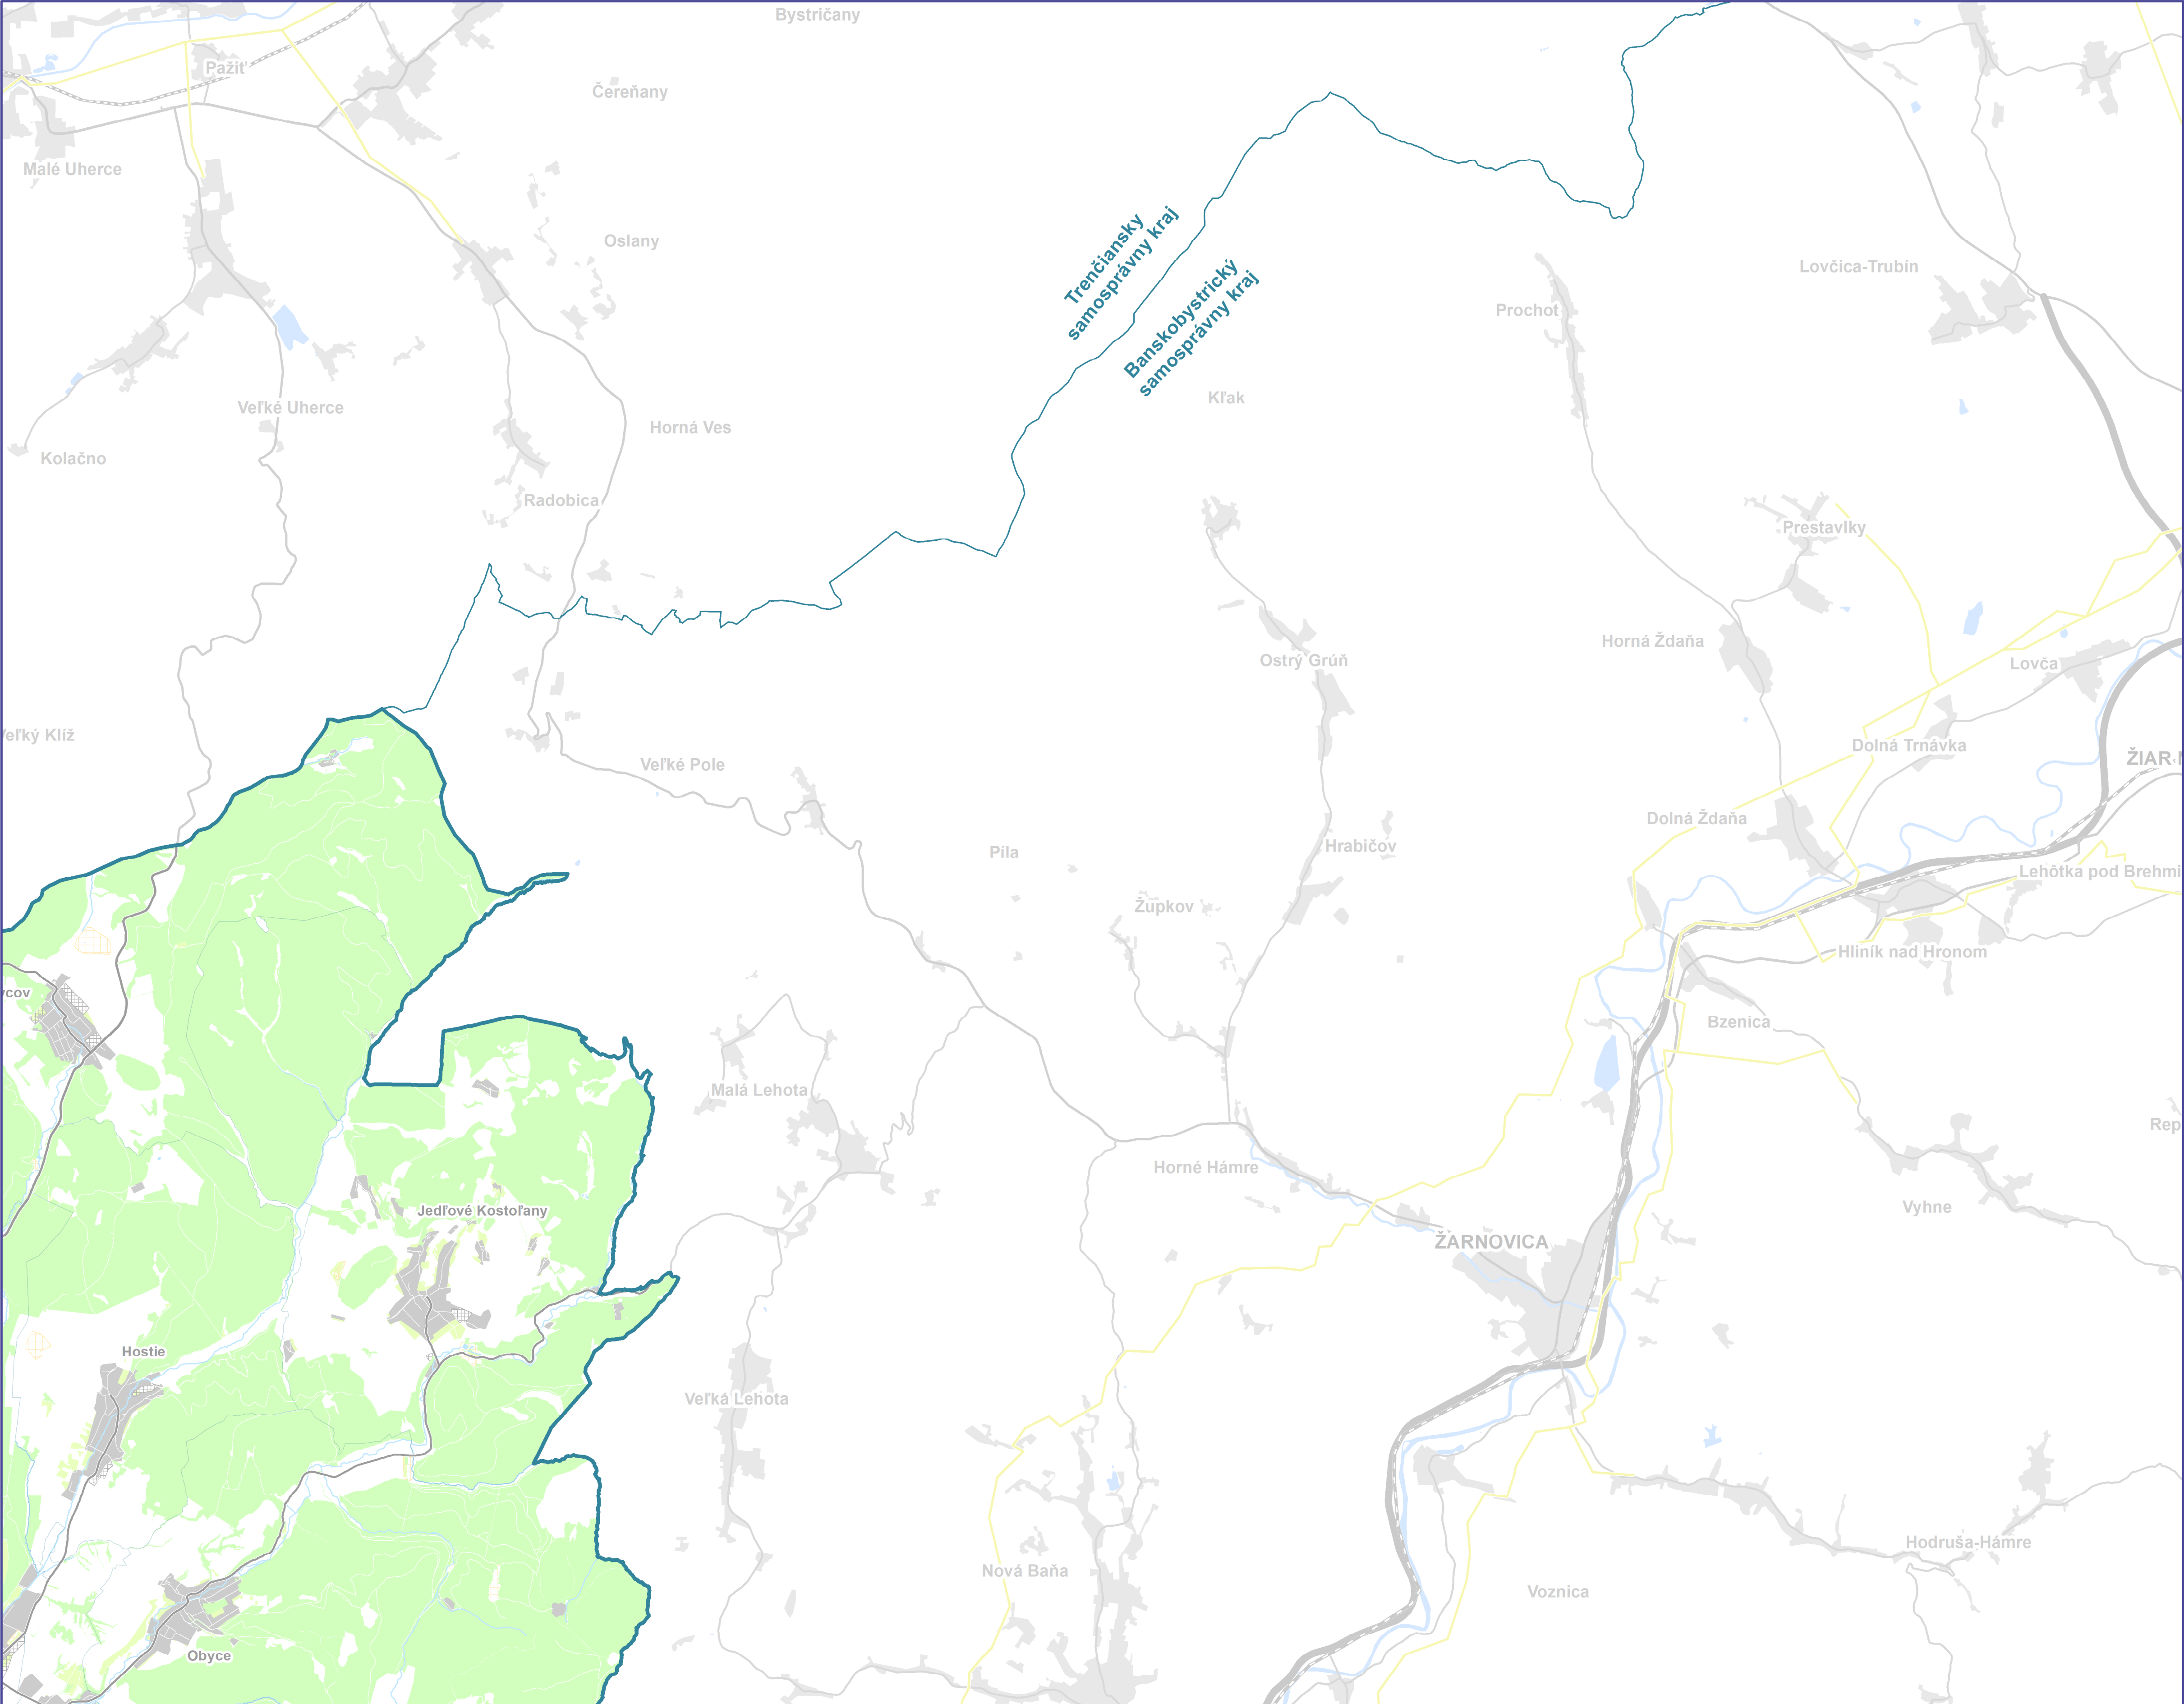


B1	B2	B3
C1	C2	C3
D1	D2	D3
E1	E2	E3

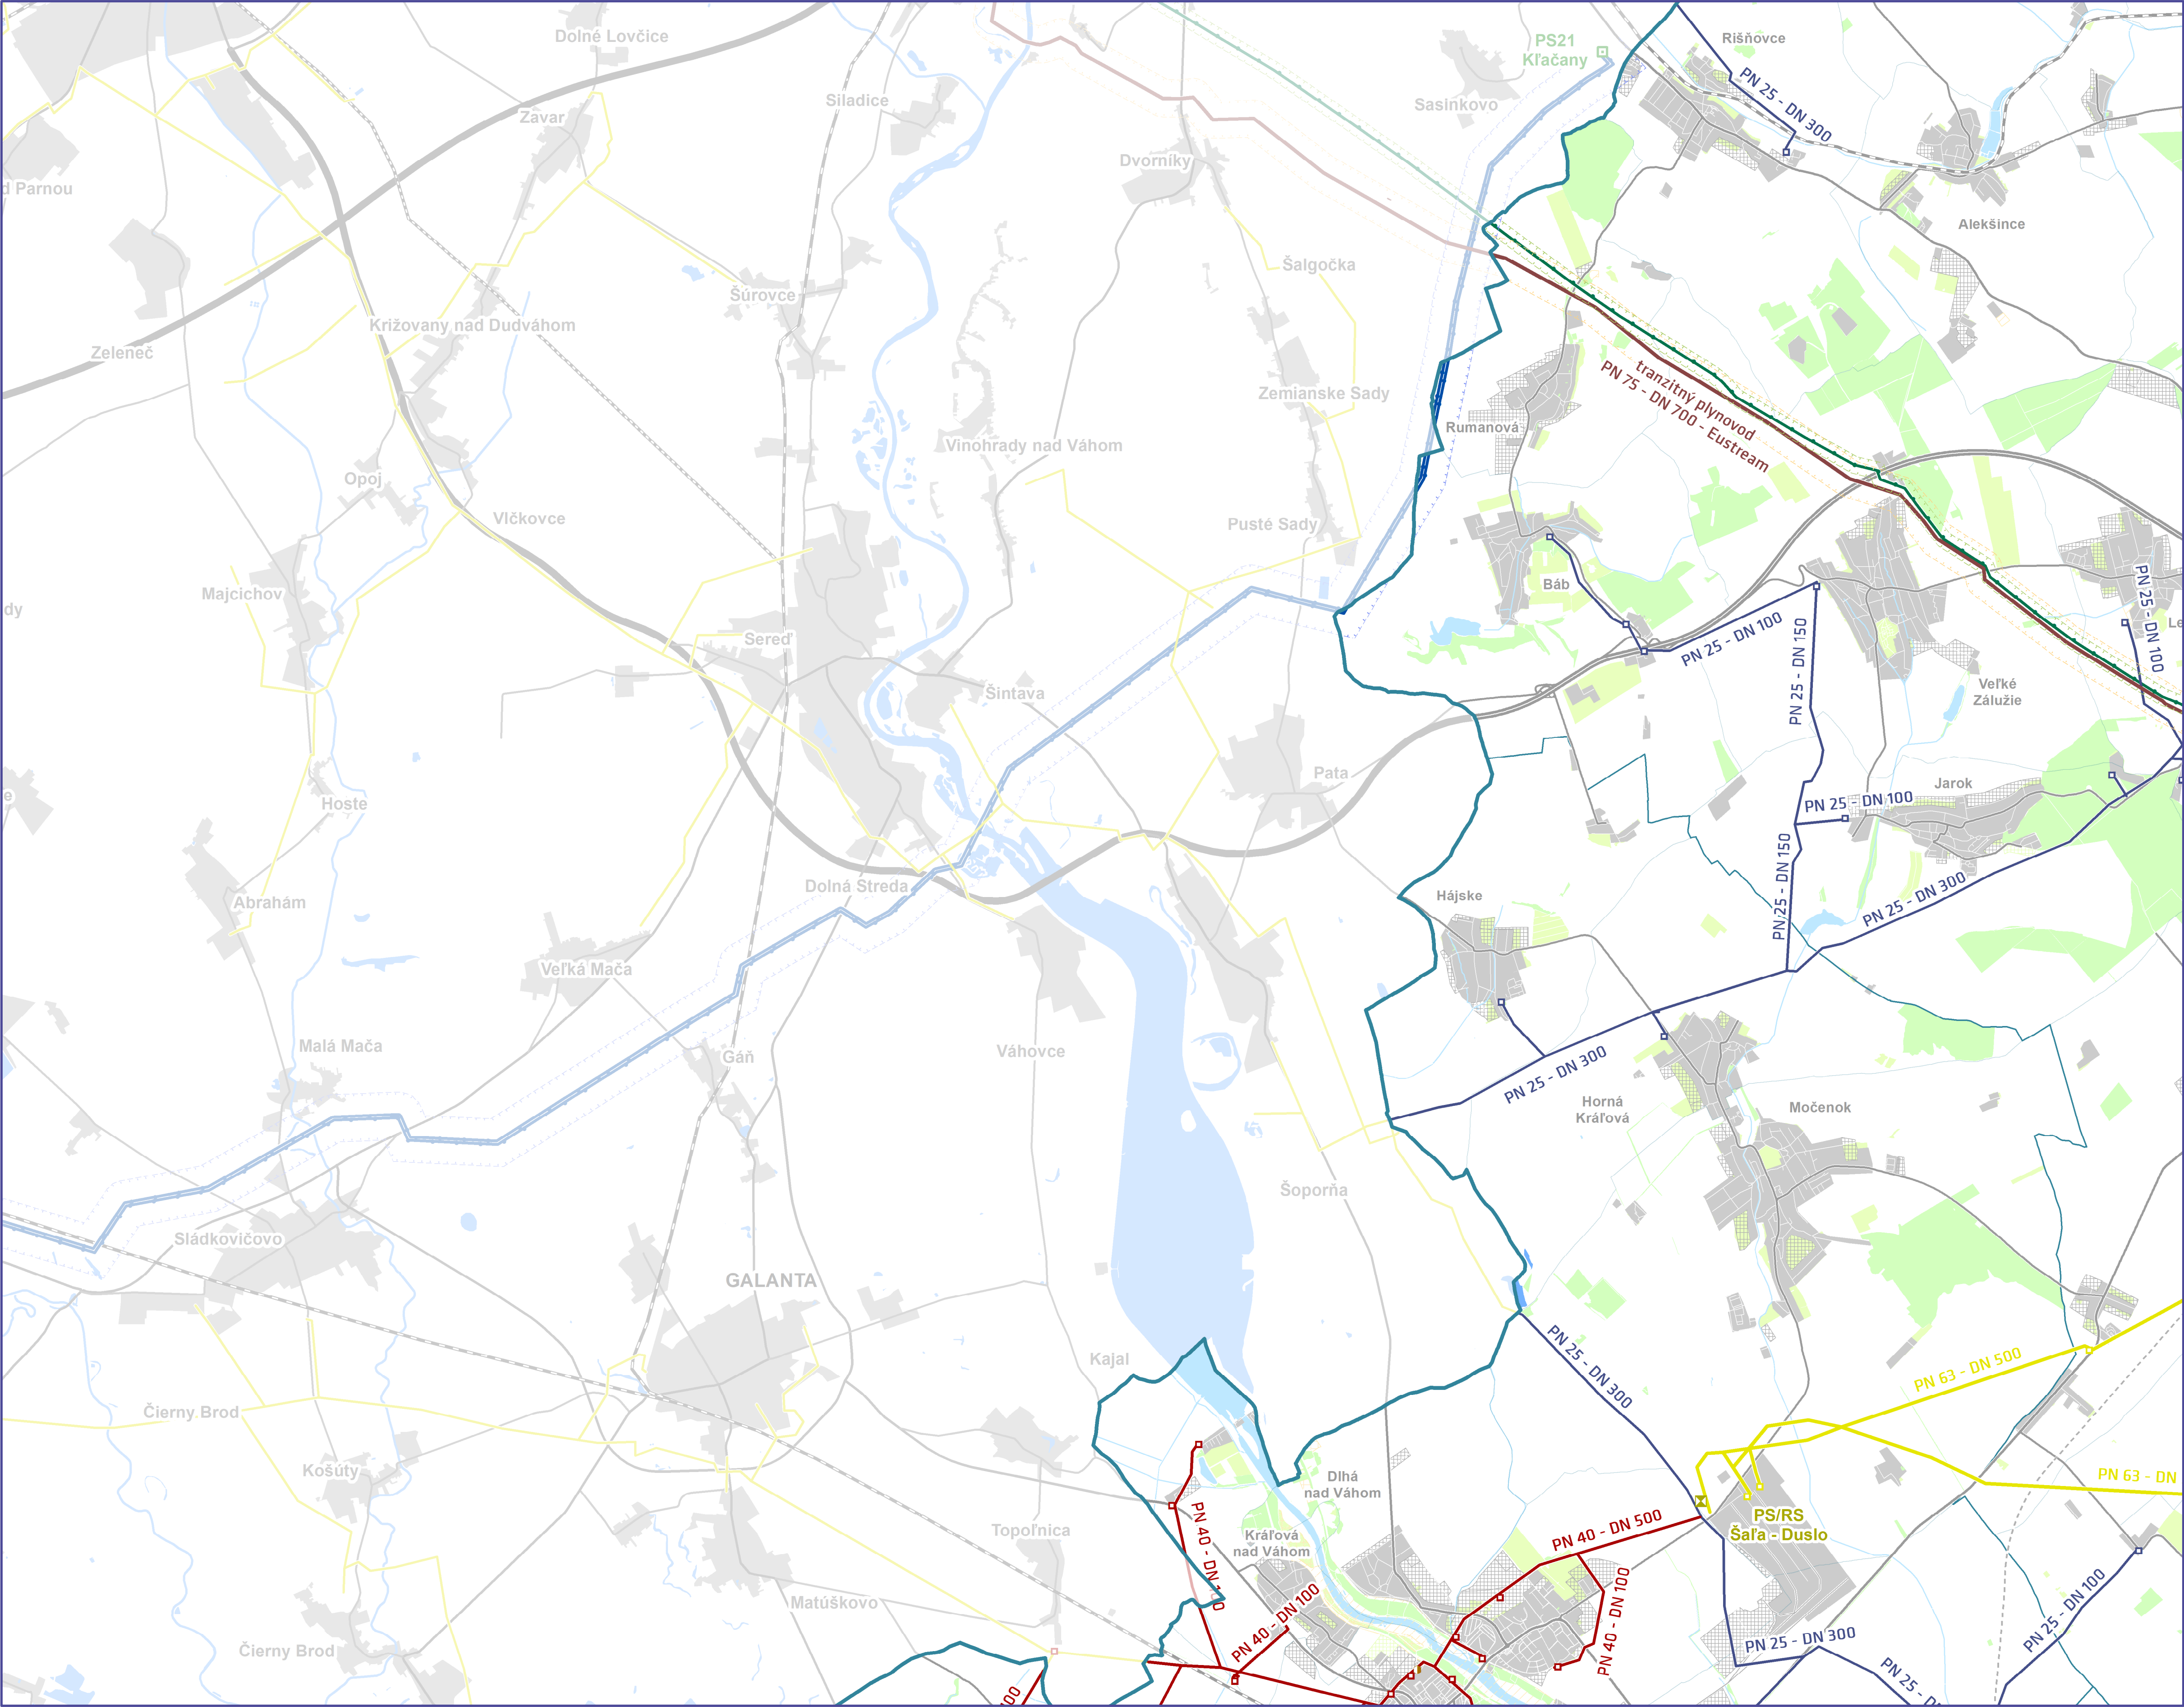

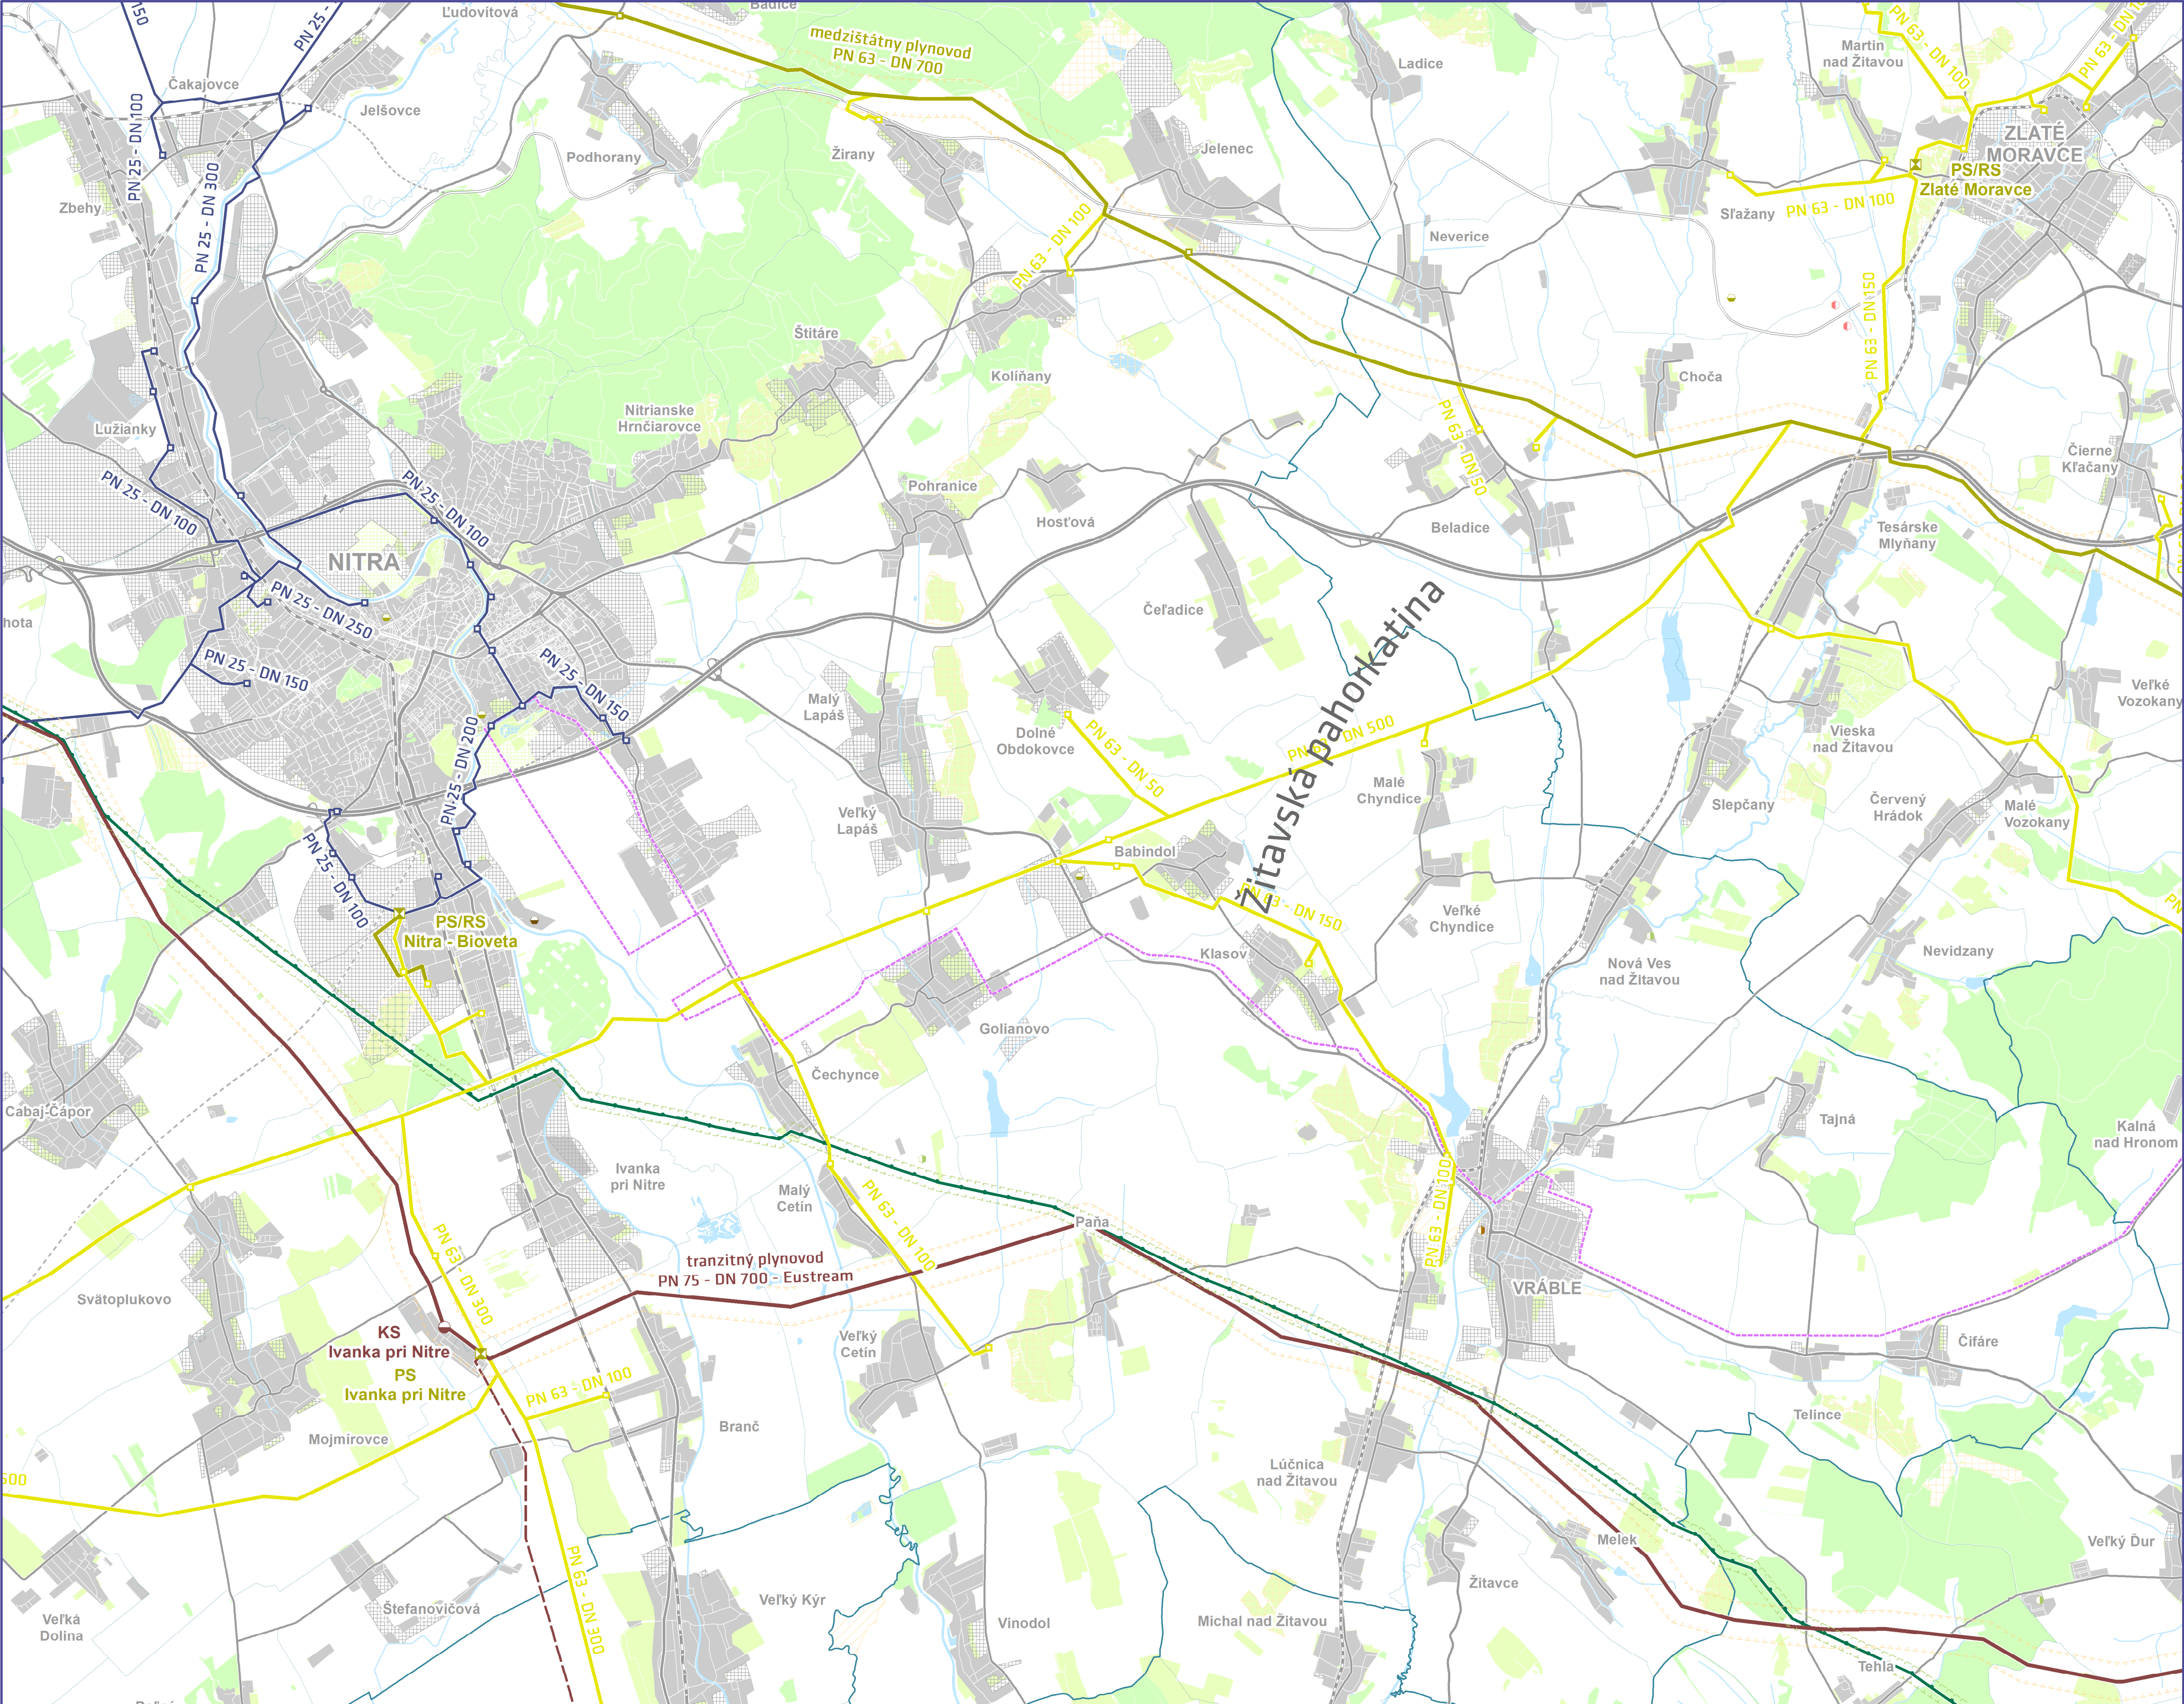

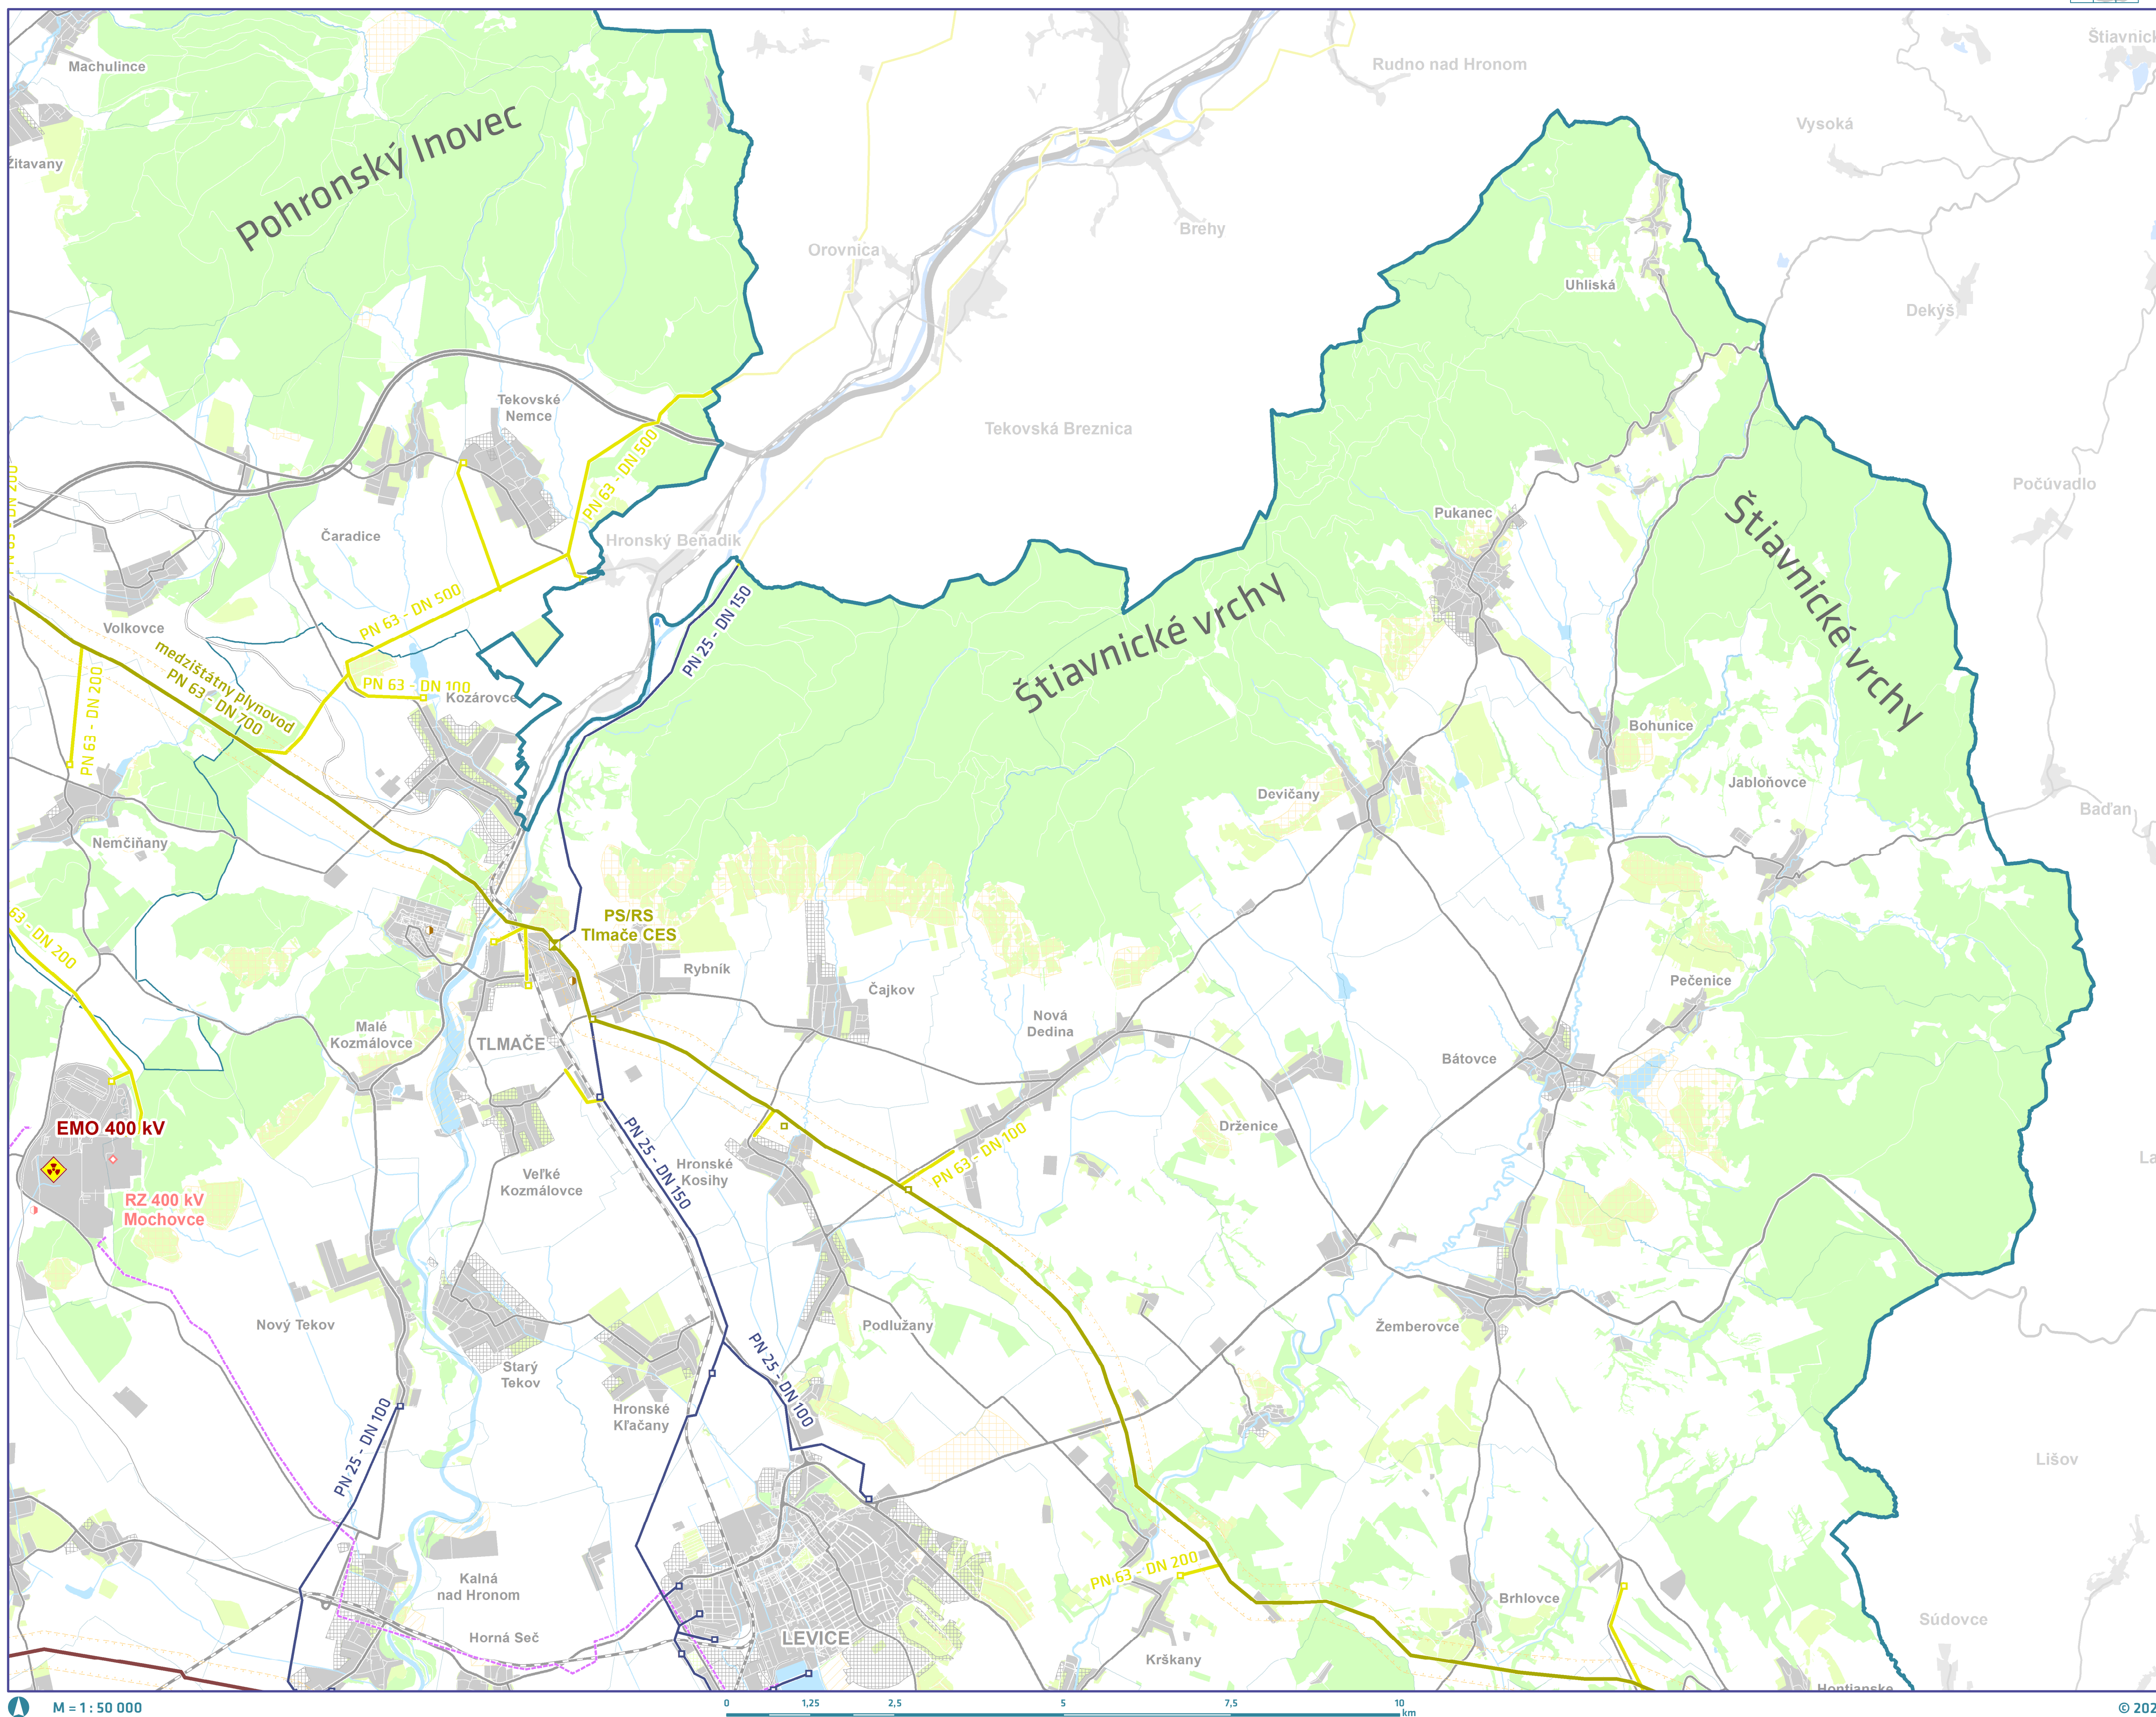


			A2
B1	B2	B3	
C1	C2	C3	
D1	D2	D3	D4
E1	E2	E3	

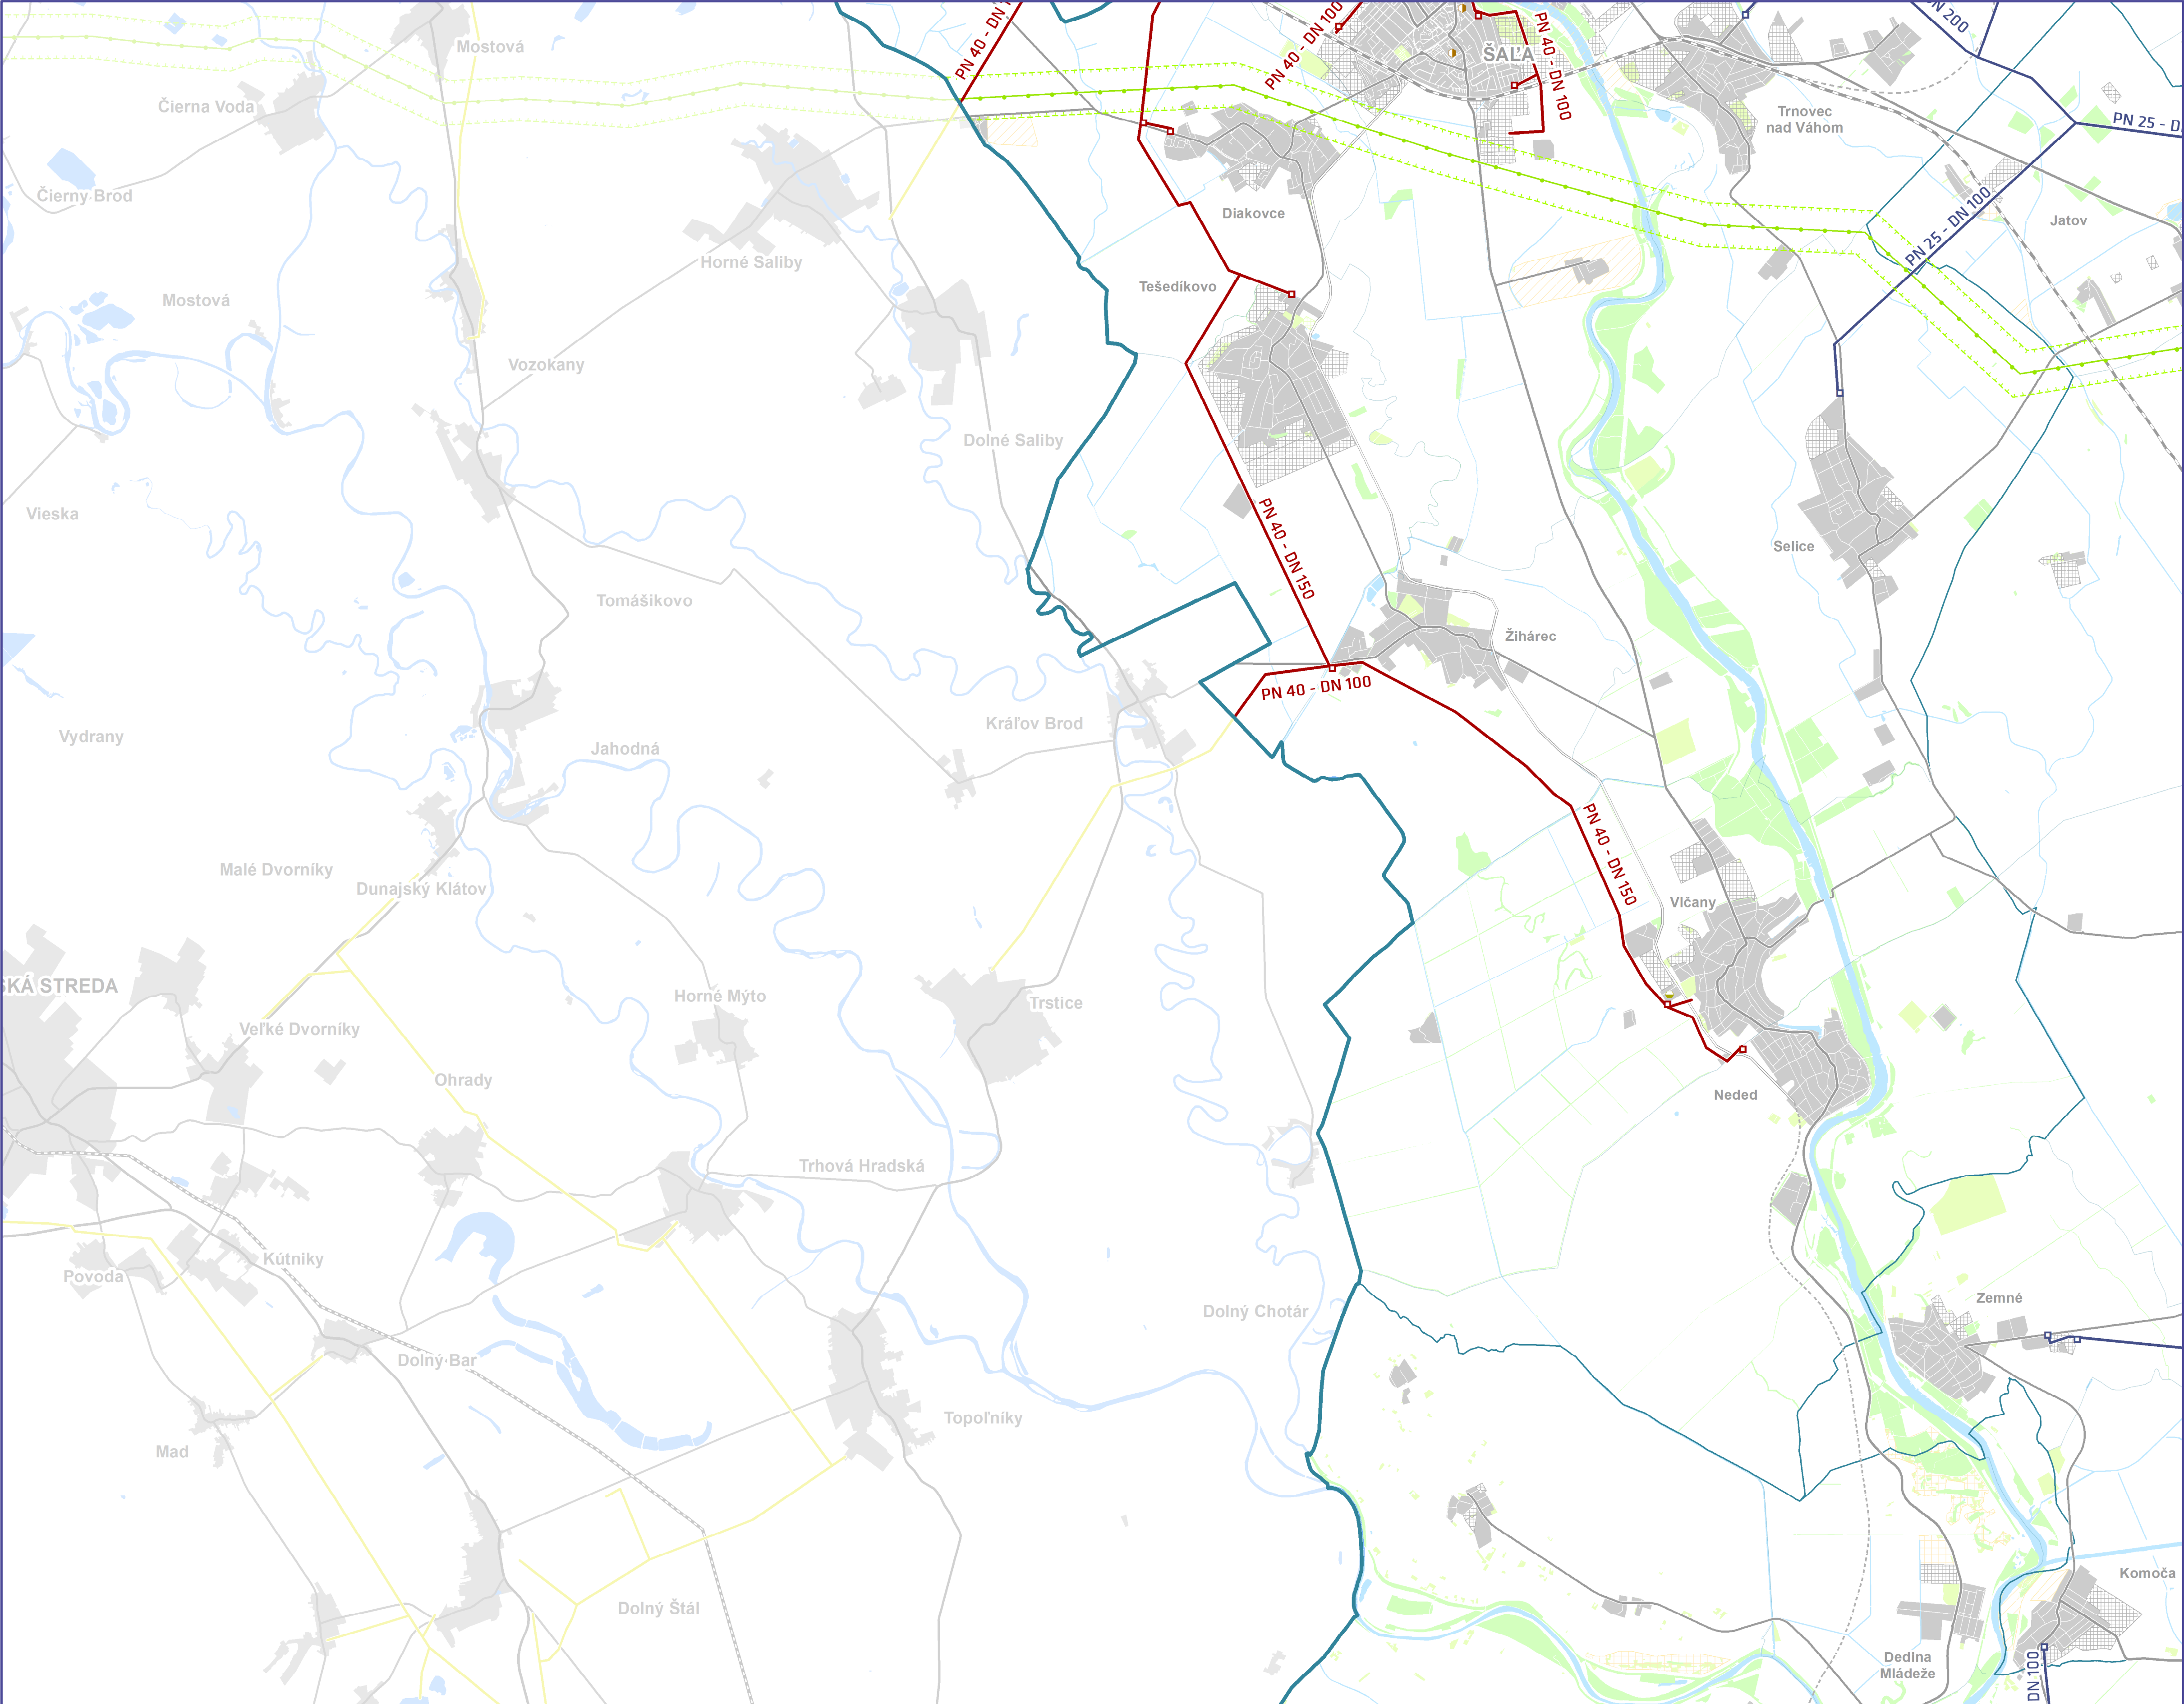


		A2	
B1	B2	B3	
C1	C2	C3	
D1	D2	D3	D4
E1	E2	E3	




			A2
B1	B2	B3	
C1	C2	C3	
D1	D2	D3	D4
E1	E2	E3	

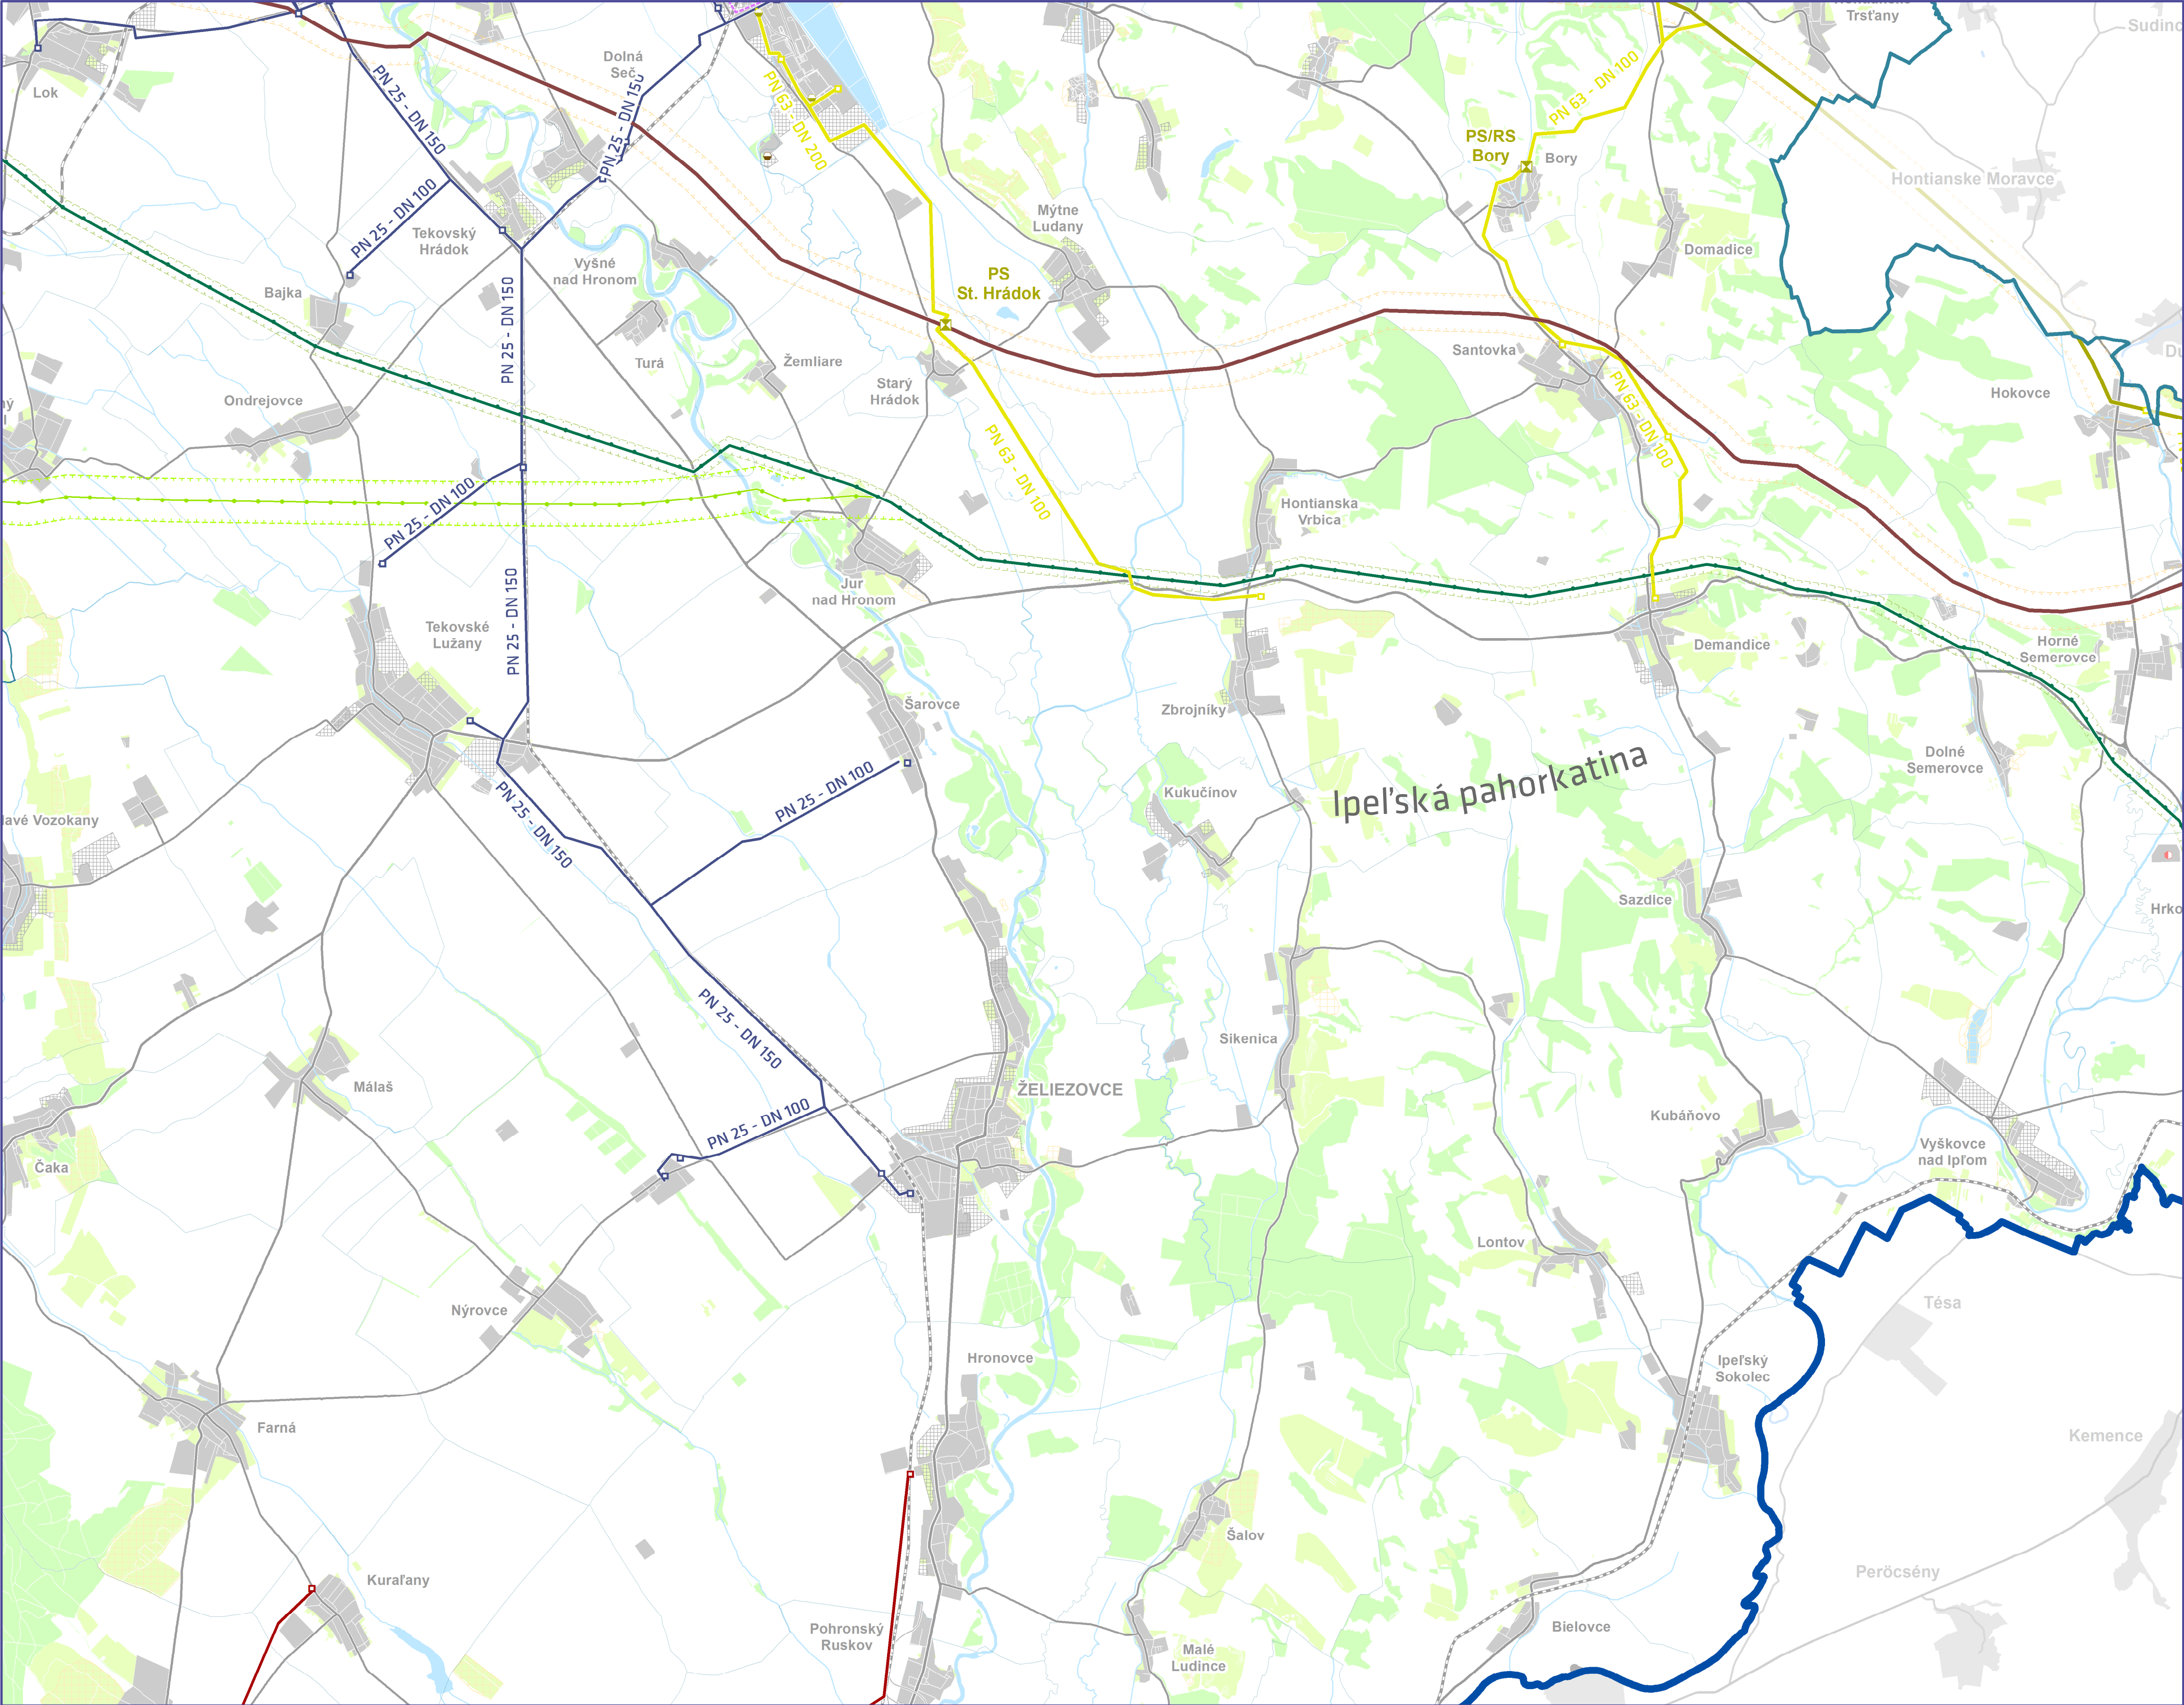


			A2
B1	B2	B3	
C1	C2	C3	
D1	D2	D3	D4
E1	E2	E3	

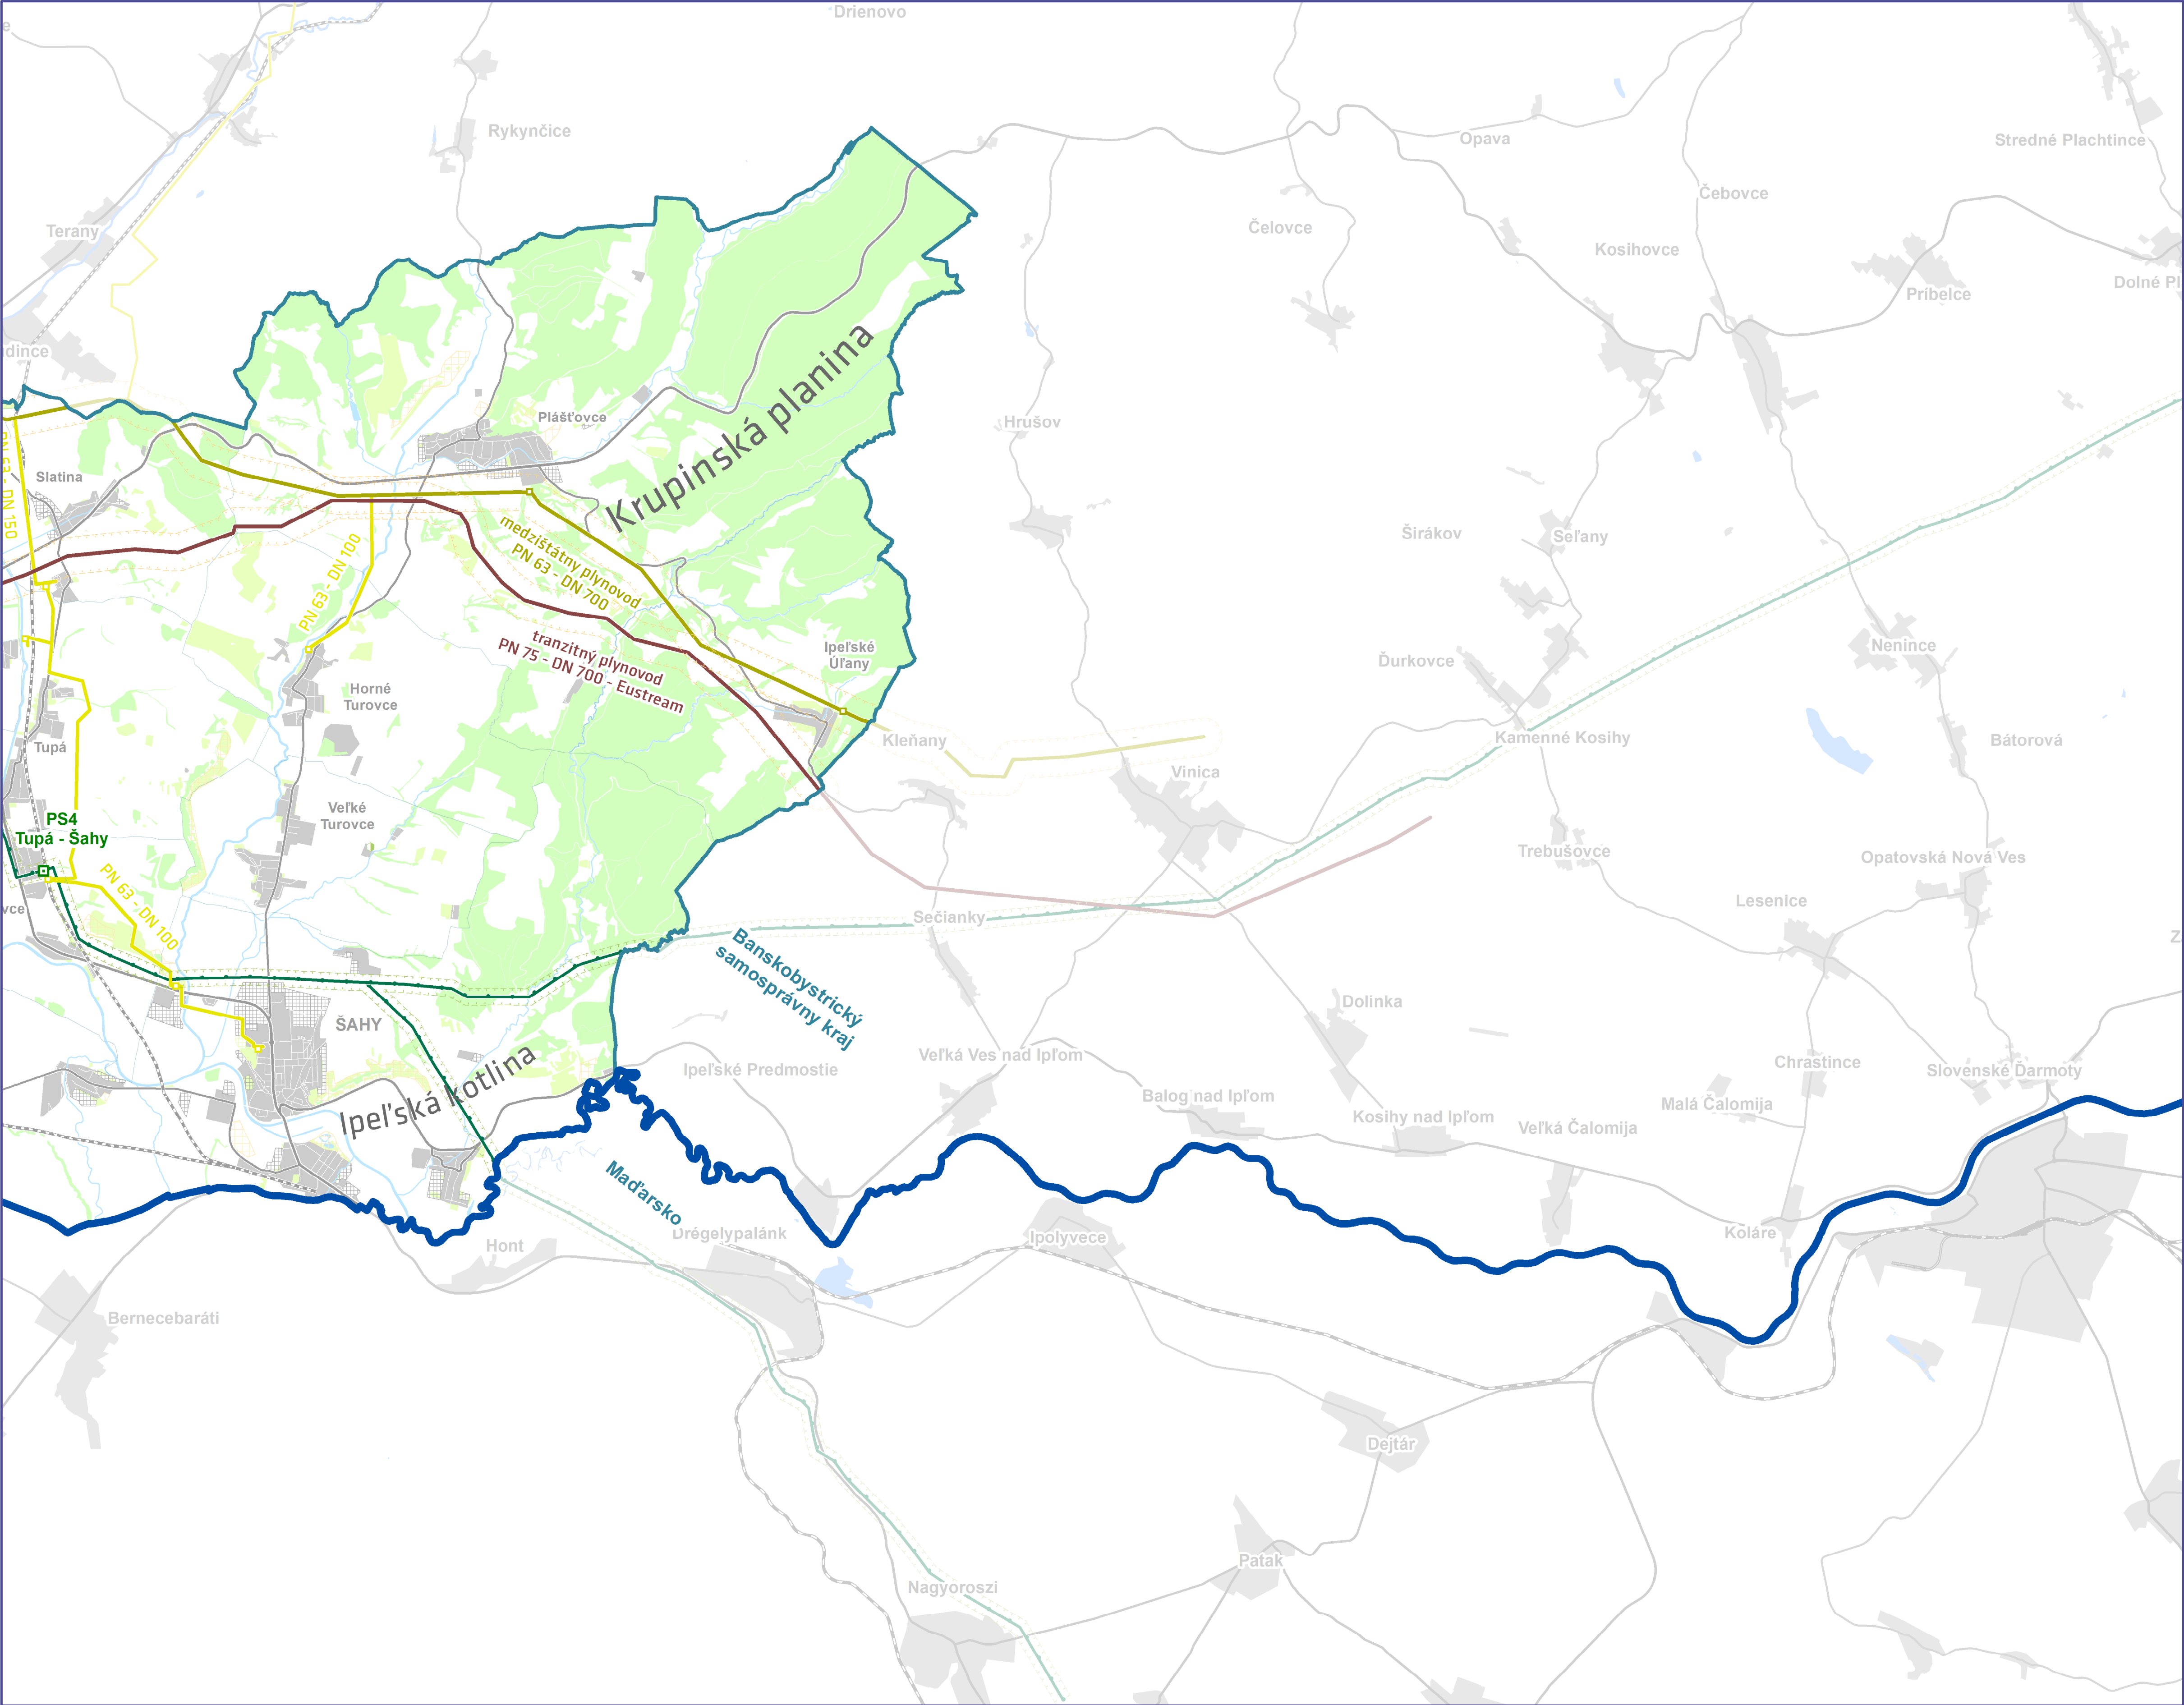

A1	A2
B1	B2
C1	C2
D1	D2
E1	E2

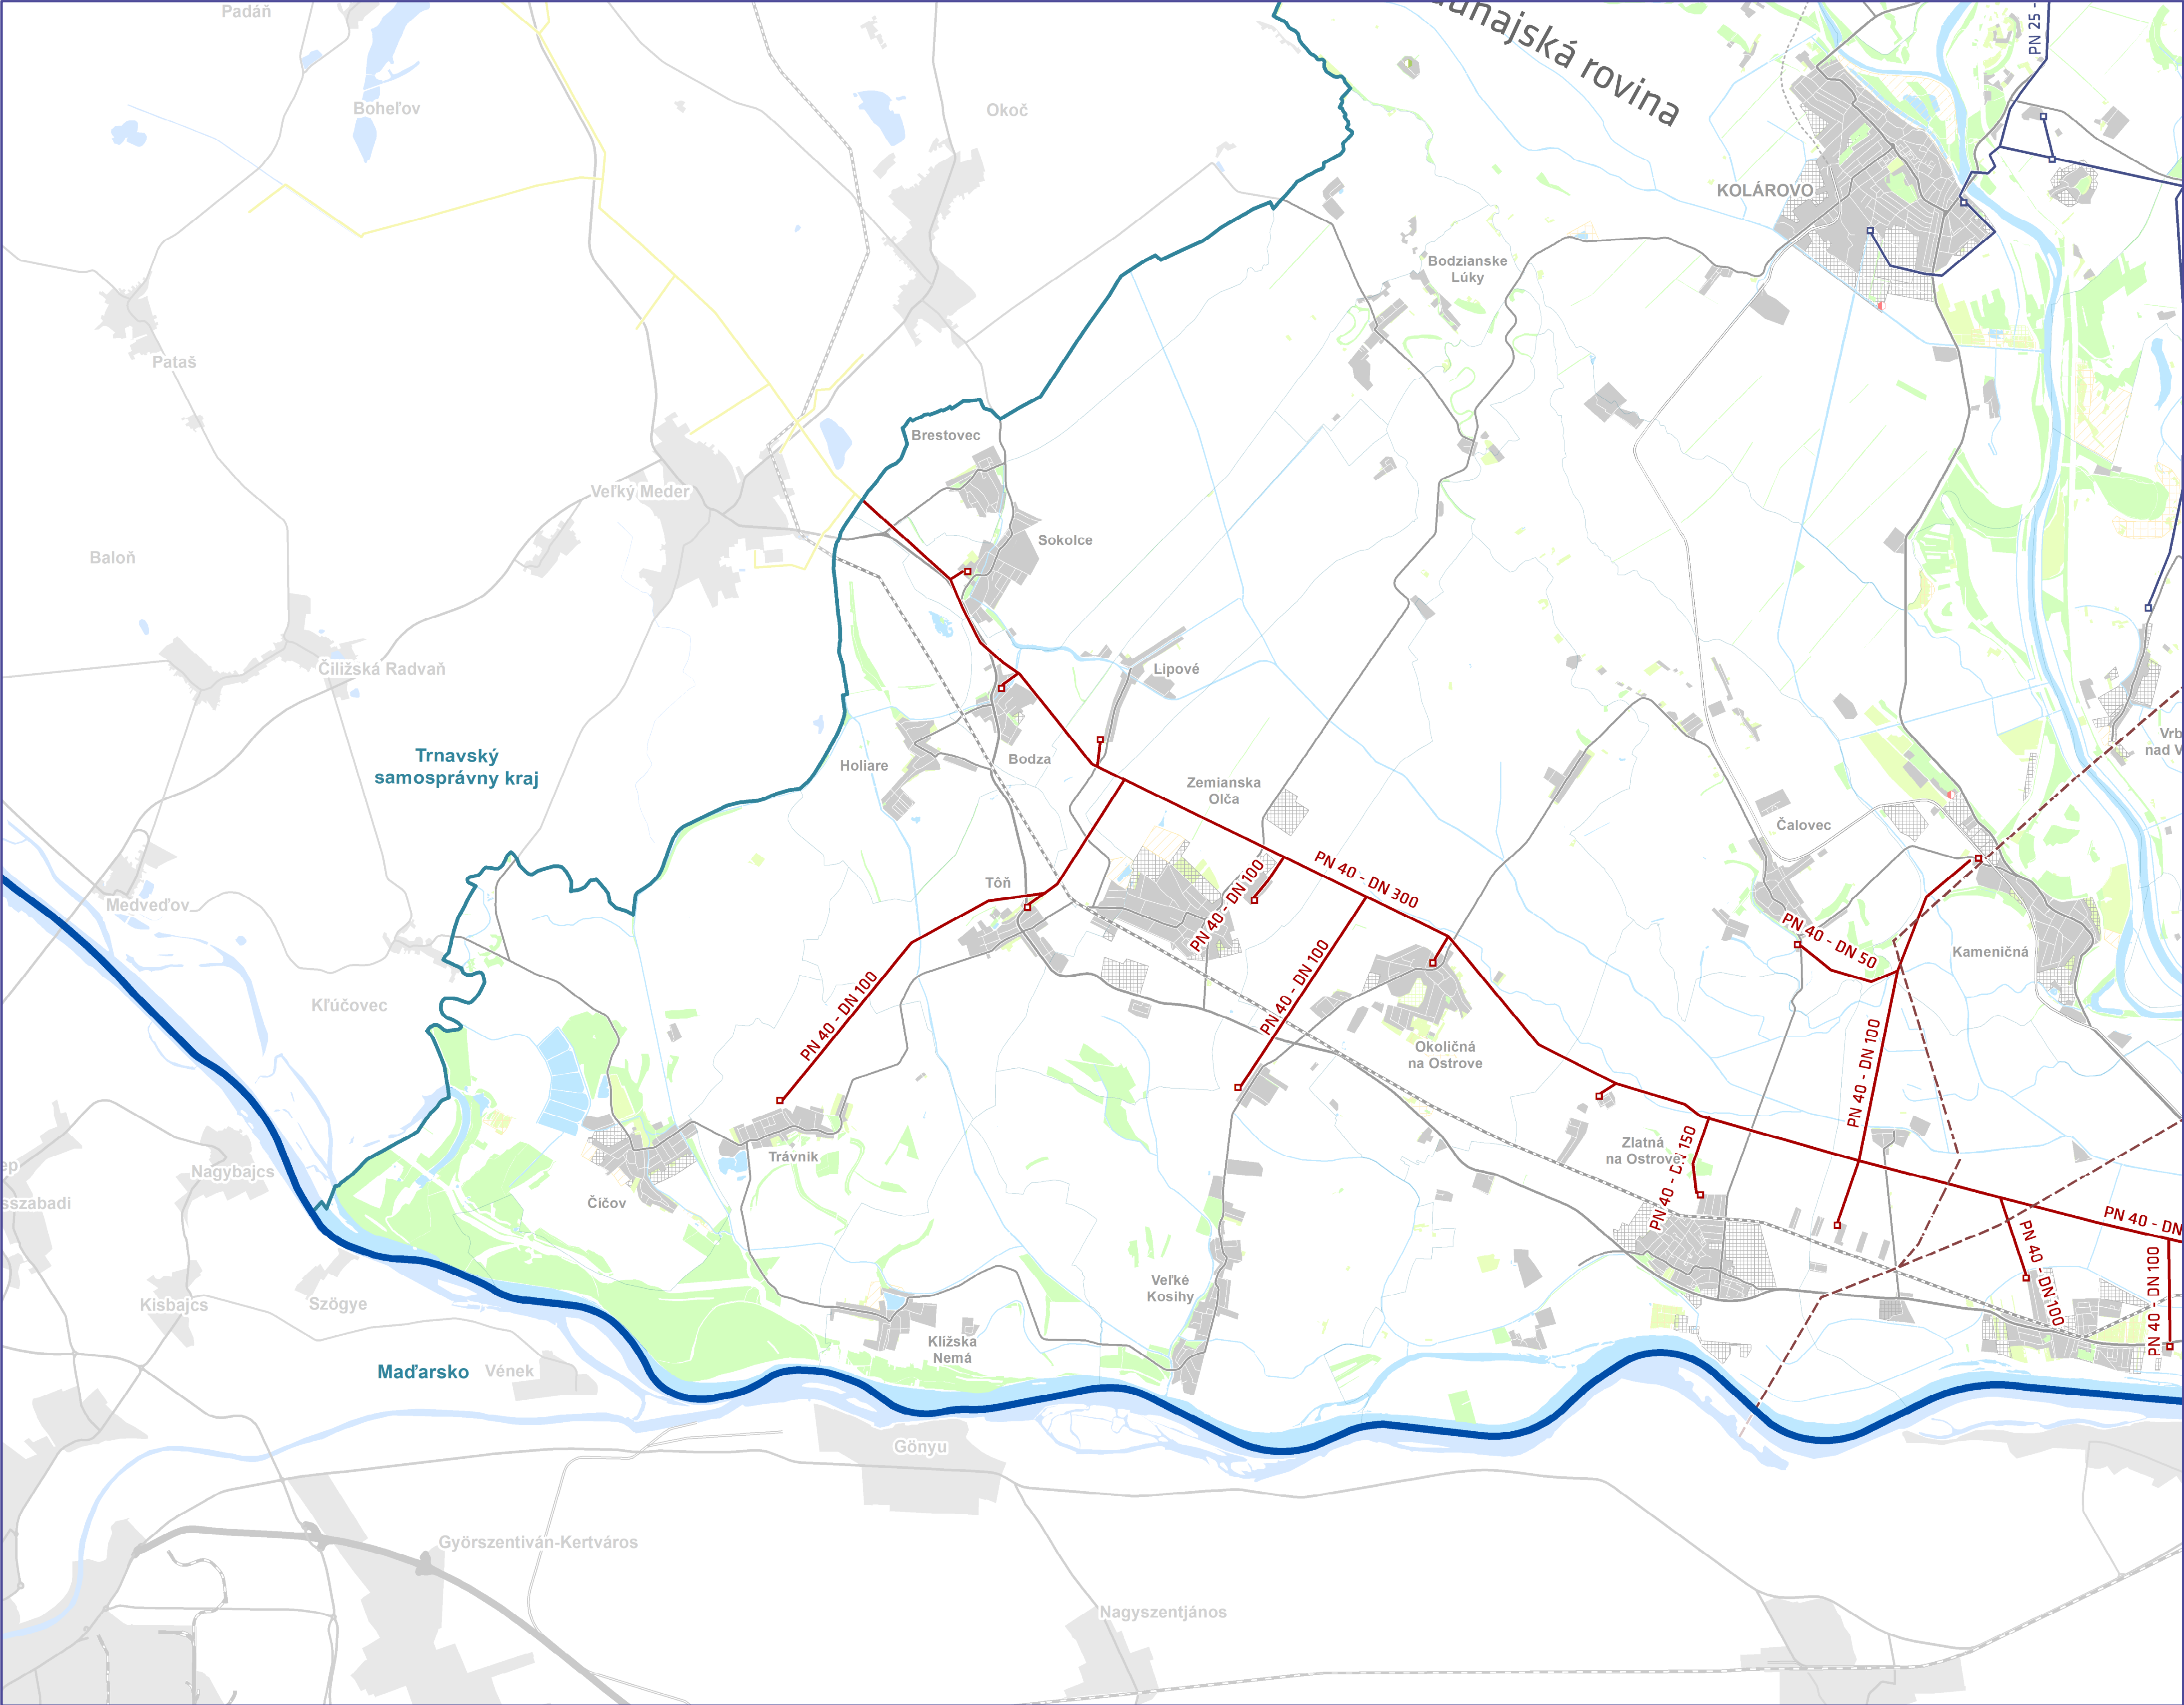

			A2
B1	B2	B3	
C1	C2	C3	
D1	D2	D3	D4
E1	E2	E3	

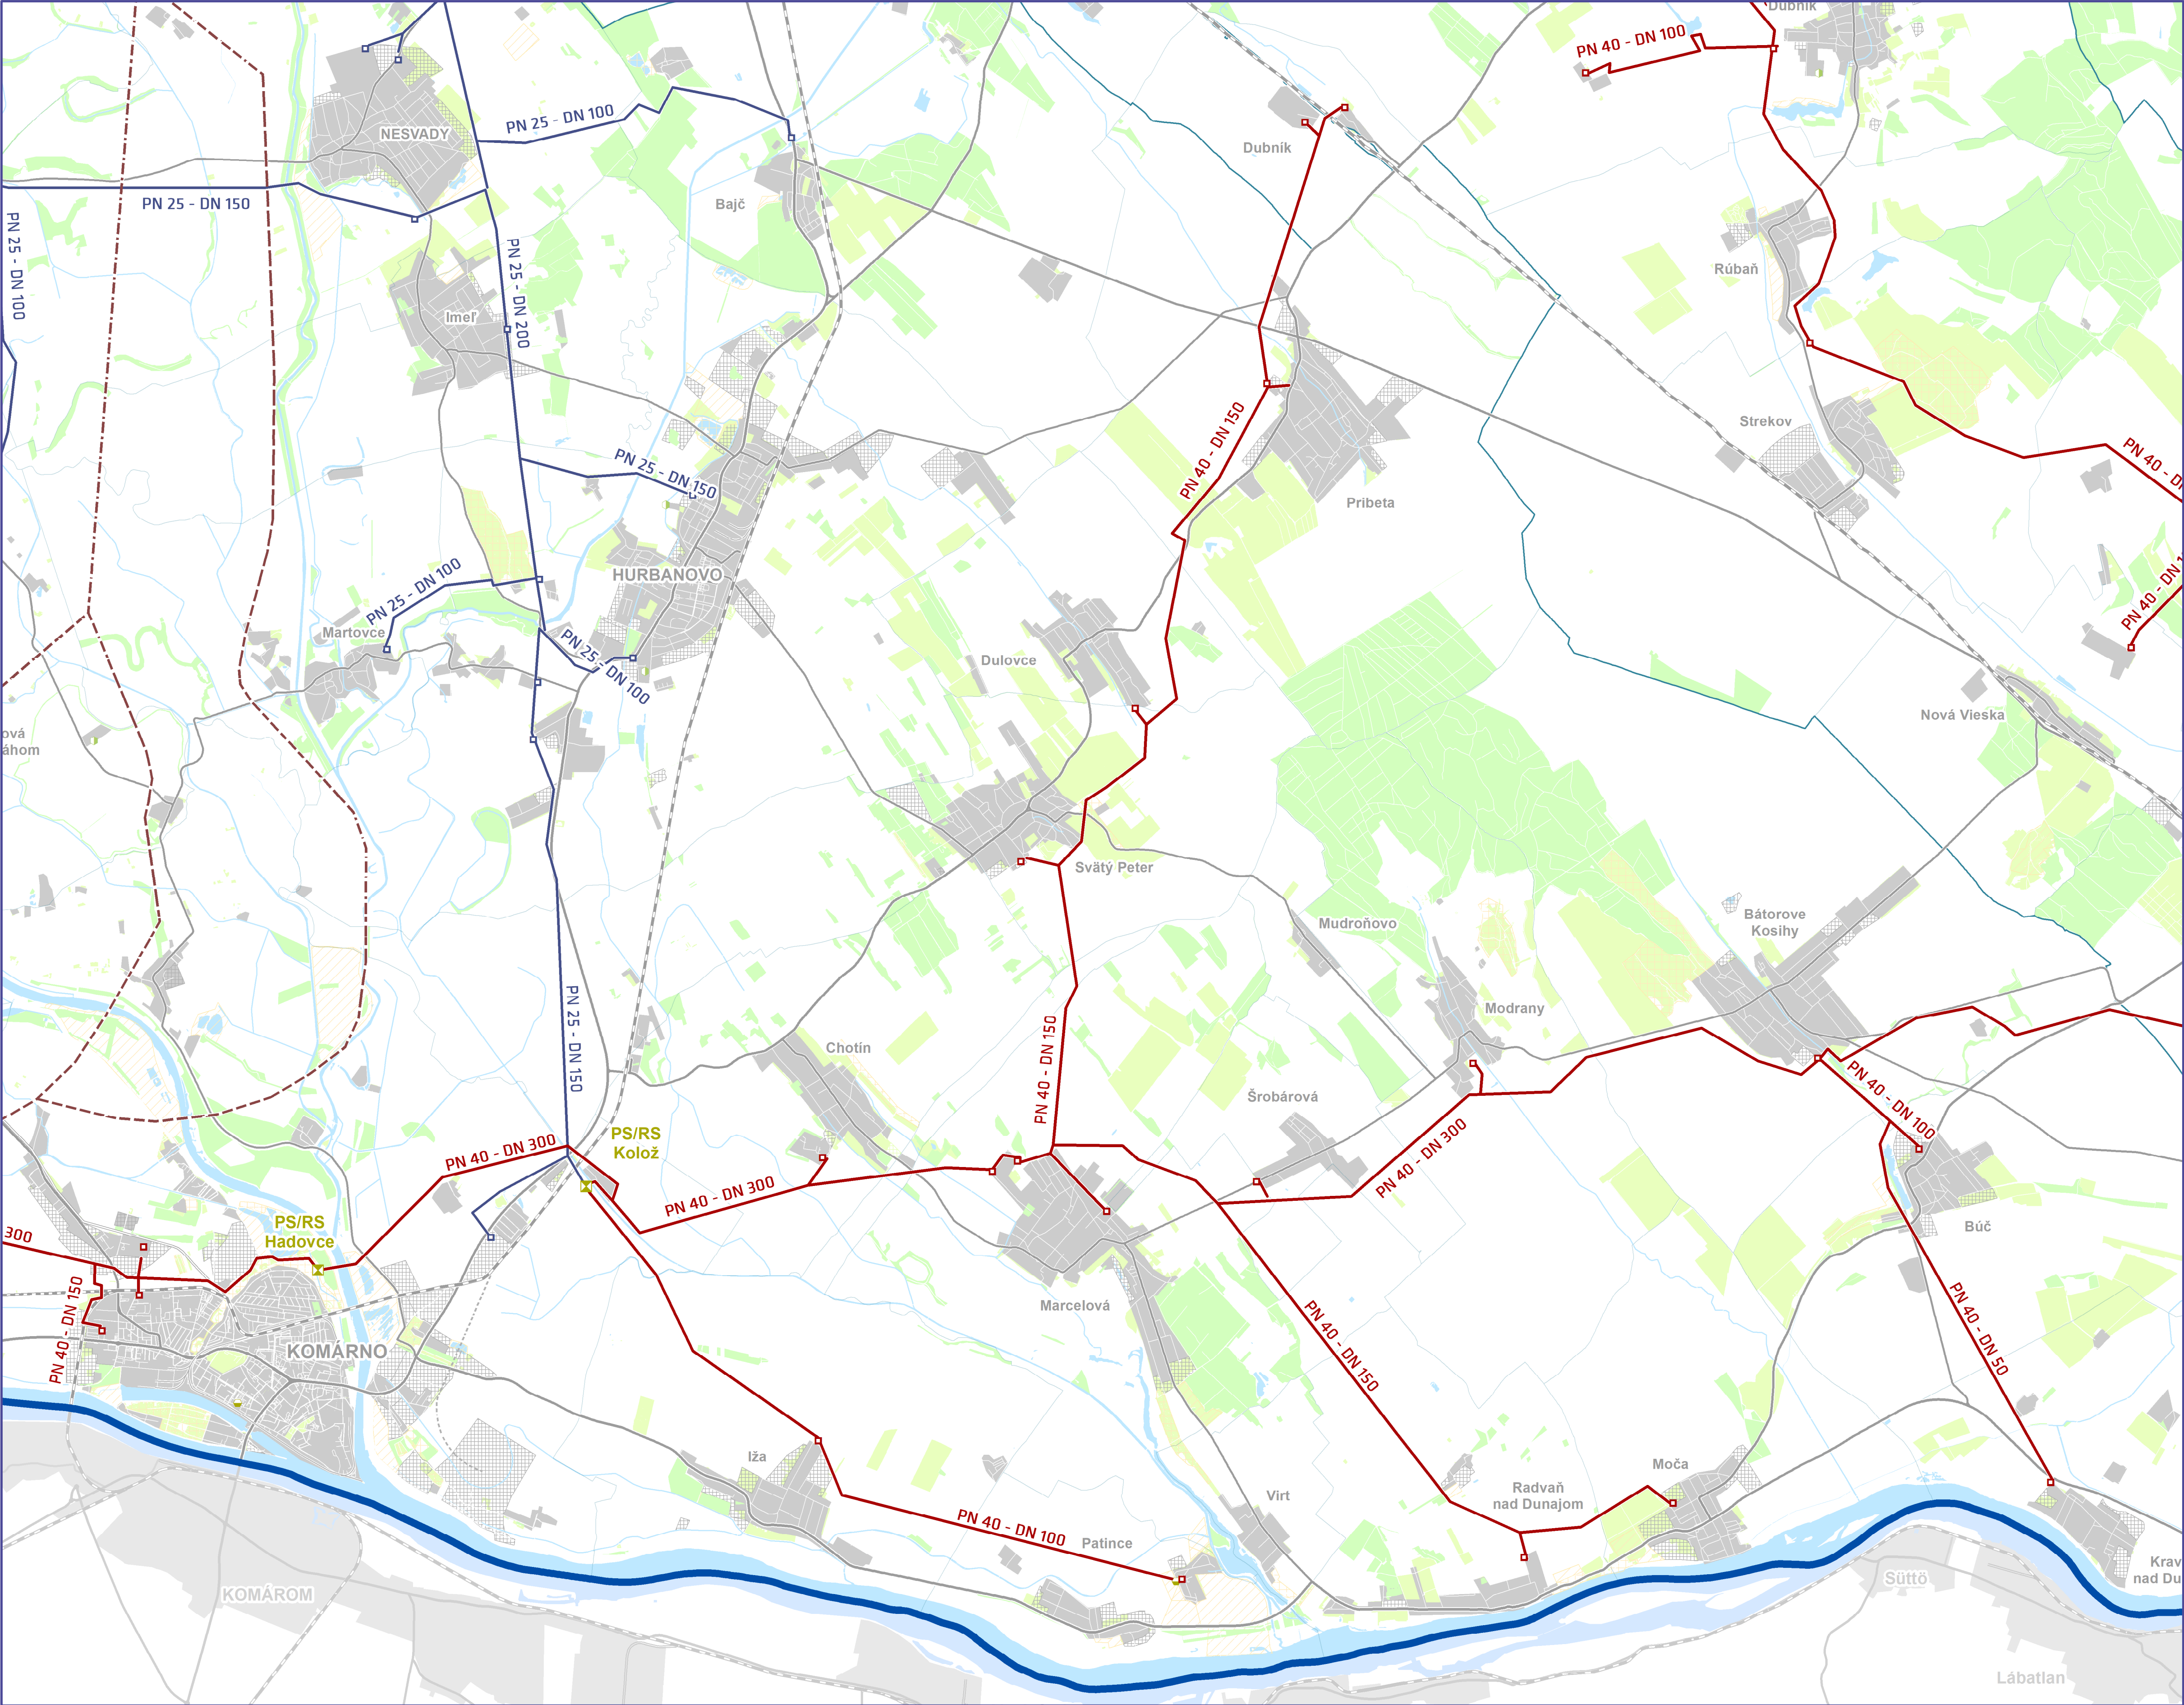

			A2
B1	B2	B3	
C1	C2	C3	
D1	D2	D3	D4
E1	E2	E3	

