


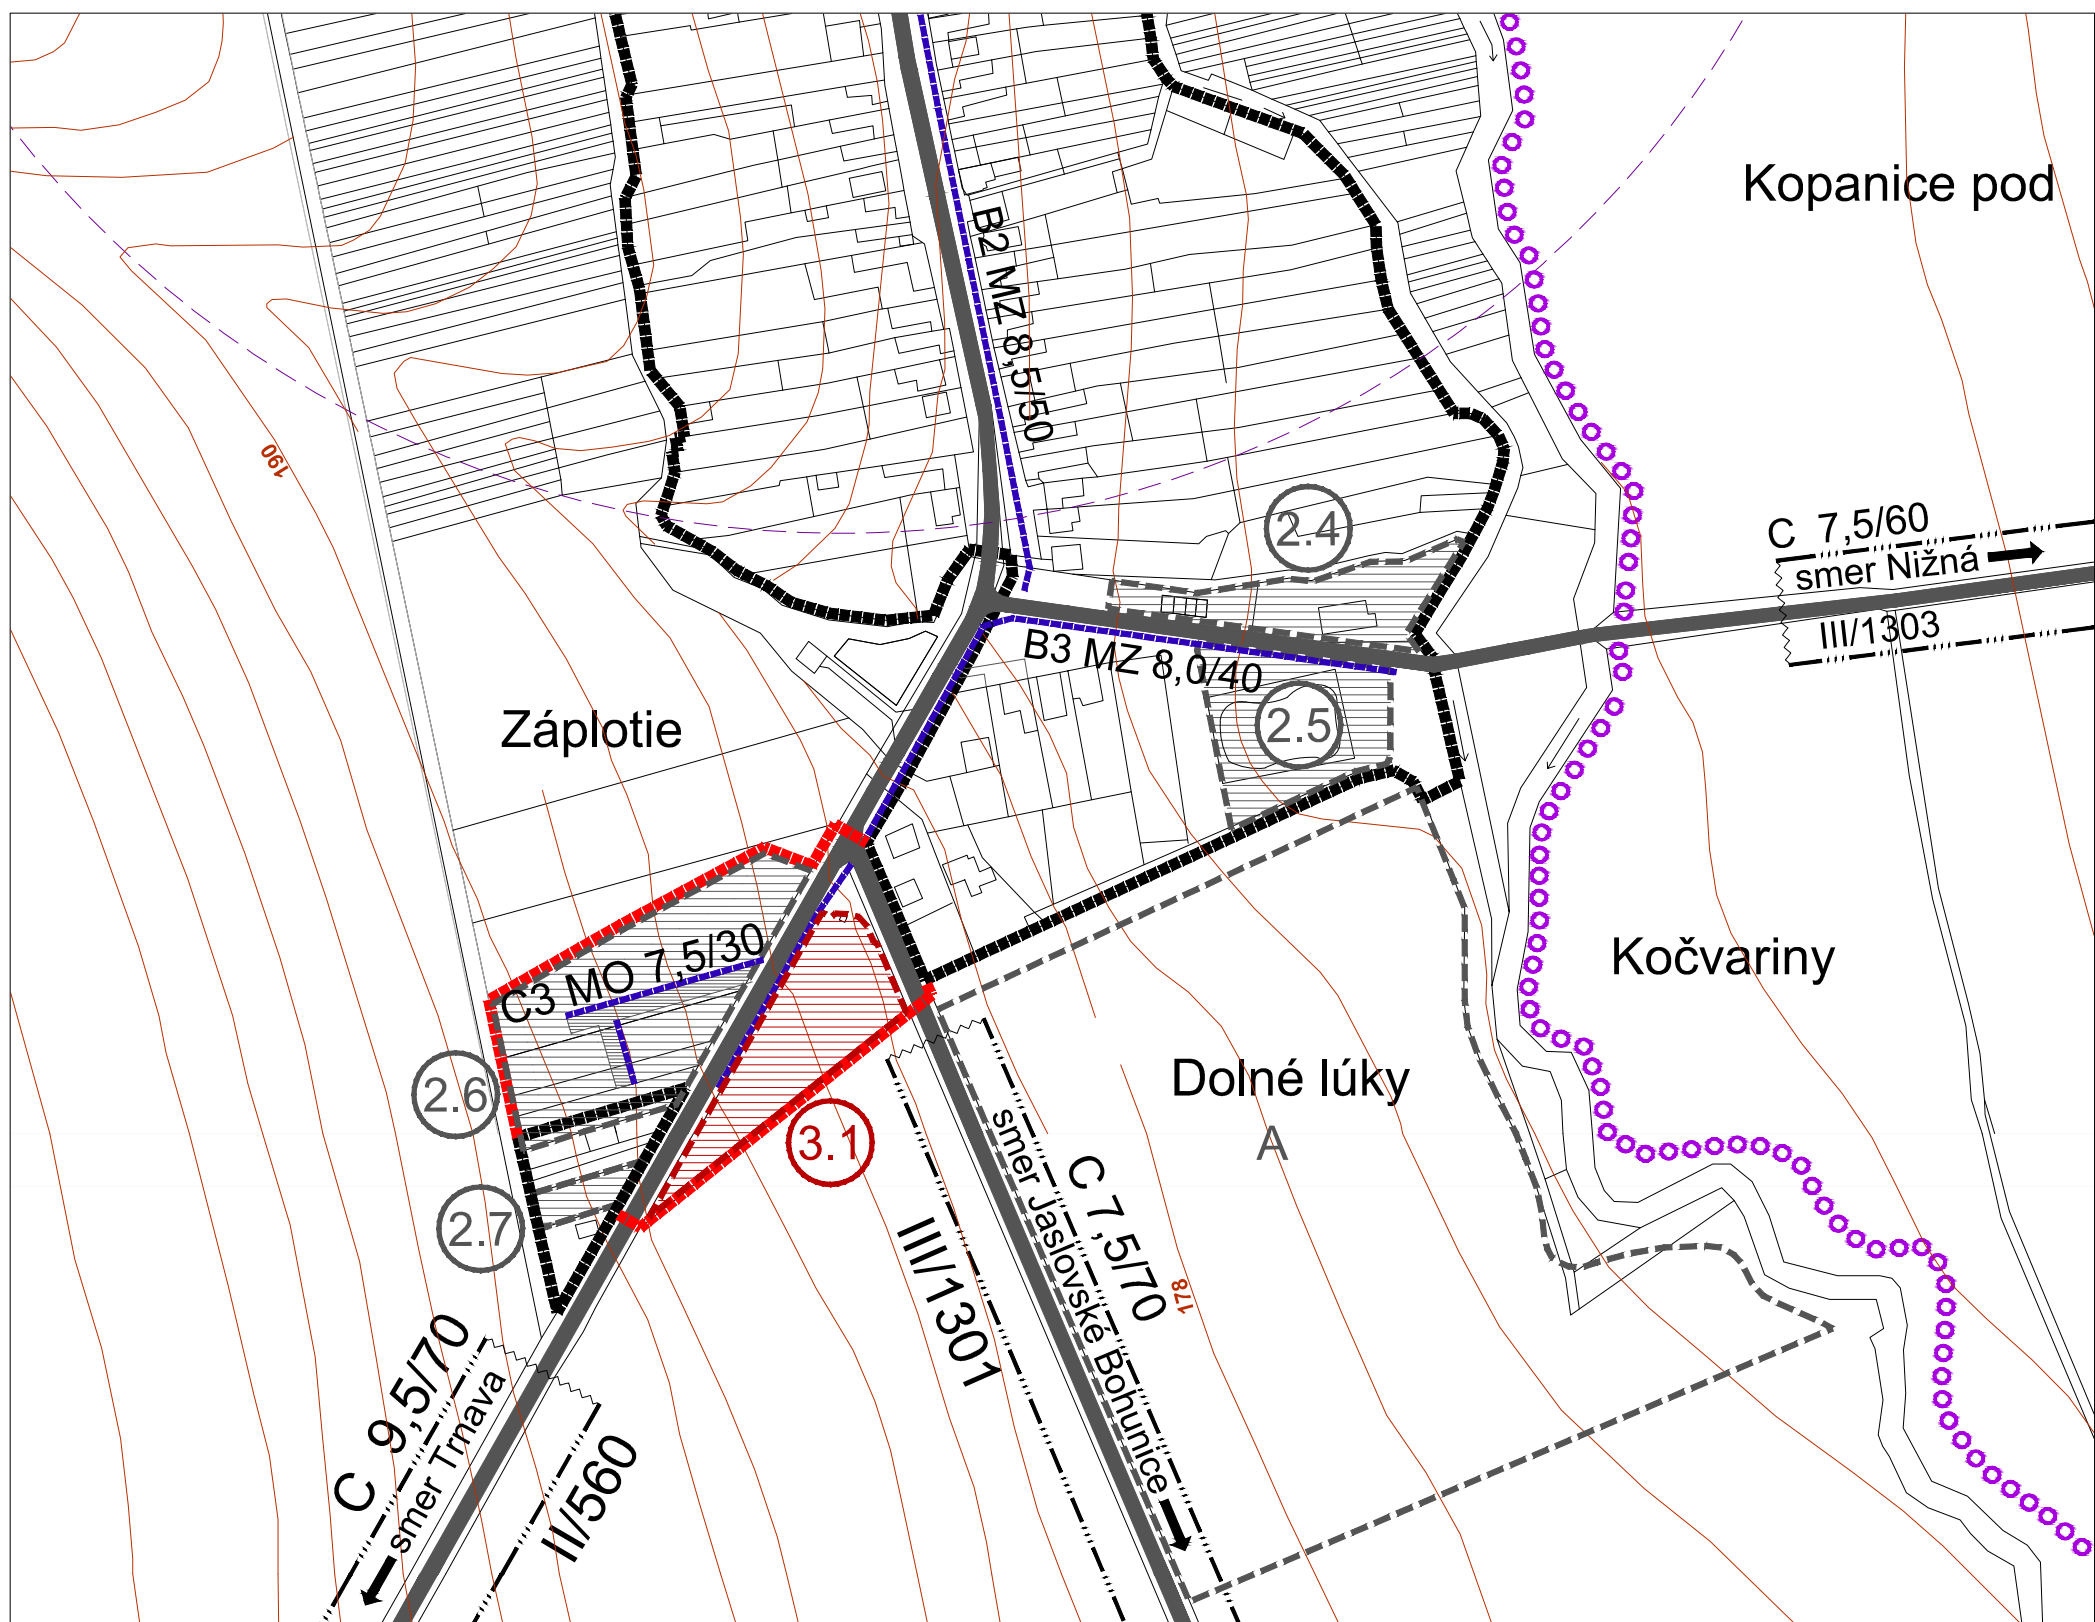

OZNAČENIE LOKALITY	PŮVODNÁ FUNKCIA	NAVROVANÁ FUNKCIA	PLOCHA /ha/	POČET RD
3.1	poľnohospodárska pôda, zeleň verejná (ÚPN 2005)	individuálna bytová výstavba, vyhradená plocha záhrad, verejná zeleň	0,338 ha	+5
3.2	verejná zeleň (ÚPN 2005)	občianska vybavenosť	0,015 ha	-
3.3	poľnohosp. výroba doplnená o nariadenú priem. výrobu a sklady (ÚPN 2005)	polyfunkčné plochy bývania a občianskej vybavenosti (zosúladenie grafickej časti podľa návrhu v ÚPN 2005)	0,255 ha	-

Zmeny a doplnky č. 3/2021 - ÚPN O Kátlovce Návrh SEA

ÚZEMNÝ PLÁN OBCE KÁTLOVCE


NÁVRH RIEŠENIA

OBSTARÁVATEĽ : OBEC KÁTLOVCE
HL. RIEŠITEĽ : ING. ARCH. EVA KRUPOVÁ
SPRACOVANÉ : DECEMBER, 2021

1:2880

RIEŠENIE DOPRAVY

3

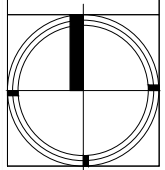

LEGENDA

B2 MZ 8.5/50
B3 MZ 8.5/40
C3 MO 7.5/30

D1

4

P











































































ZMENY A DOPLNKY č.3/2021

3.1

ZBERNÁ KOMUNIKÁCIA B2, B3

SIEŤ OBSLUŽNÝCH KOMUNIKÁCIÍ C1-C3

UKLUDNENÉ KOMUNIKÁCIE - D1 - OBYTNÉ ULICE

ZASTÁVKY AUTOBUSOVEJ DOPRAVY - STAV / NÁVRH

OZNAČENIE ZASTÁVKY A PRÍSLUŠNEJ ISOCHRONY

PARKOVACIE A ODSTAVNÉ PLOCHY

ISOCHRONA ČASOVEJ DOSTUPNOSTI 5 MIN.

CYKLISTICKÉ TRASY

HLAVNÉ PEŠIE TRASY

OCHRANNÉ PÁSMA KOMUNIKÁCIÍ II. A III. TRIEDY
(25, 20 m OD OSÍ VOZOVKY)

OHRANIČENIE SÍDELNÉHO ÚTVARU
DOPRAVNOU ZNAČKOU

HRANICA INTRAVILÁNU - STAV - PODĽA KATASTRA NEHNUTEĽNOSTÍ

HRANICA INTRAVILÁNU - NÁVRH

NAVRHOVANÉ PLOCHY ZMIEN FUNKČNÉHO VYUŽITIA - ÚPN 2005

NAVRHOVANÉ PLOCHY ZMIEN FUNKČNÉHO VYUŽITIA - ZaD 1/2017

NAVRHOVANÉ PLOCHY ZMIEN FUNKČNÉHO VYUŽITIA - ZaD 2/2020

Zmeny a doplnky č. 3/2021 - ÚPN O Kátlovce Návrh SEA

ÚZEMNÝ PLÁN OBCE KÁTLOVCE

NÁVRH RIEŠENIA

OBSTARÁVATEĽ : OBEC KÁTLOVCE
HL. RIEŠITEĽ : ING. ARCH. EVA KRUPOVÁ
SPRACOVANÉ : DECEMBER, 2021

1:2880

RIEŠENIE DOPRAVY

3

