ÚPN OBCE IMEĽ

NÁVRH

ARCHITEKTONICKÝ ATELIÉR neutra

LEGENDA

STAV / NÁVRH

- HRANICA KATASTRÁLNEHO ÚZEMIA
- HRANICA ZASTAVANÉHO ÚZEMIA OBCE IMEĽ k 1.1.1990 (k.1.1.1990)
- ZASTAVANÉ ÚZEMIE OBCE
- OZNAČENIE ÚZEMINO - PRIESTOROVÉHO CELKU / HRANICA ÚZEMINO - PRIESTOROVÉHO CELKU
- PLOCHY A OBJEKTY S FUNKCIOU AGROTURISTIKY
- PLOCHY A OBJEKTY S FUNKCIOU REKREÁCIE (ZÁHRADKÁRSKA KOLÓNIA)
- PLOCHY A OBJEKTY S FUNKCIOU ŠPORTU A REKREÁCIE
- PLOCHY A OBJEKTY S FUNCIOU ZMIEŠANÝCH FUNKCIÍ
- PLOCHY A OBJEKTY S FUNKCIOU POLNOHOSPODÁRSKEJ VÝROBY
- PLOCHY A OBJEKTY S FUNKCIOU POLNOHOSP. A PRIEMYSELNEJ VÝROBY A PODNIKANIA
- HNOJISKO
- PLOCHY A OBJEKTY S FUNKCIOU TECHNICKEJ INFRAŠTRUKTÚRY
- ŠÚKR. ZELEŇ (ZÁHRADY)
- NELESNÁ DREVINNÁ VEGETÁCIA
- TRVALÝ TRÁVNY PORAST (LÚKY, PASIENKY)
- SPRIEVODNÁ ZELEŇ
- STROMORADIE
- IZOLAČNÁ ZELEŇ
- LESY (HOSPODÁRSKE)
- VODNÁ PLOCHA

STRESOVÉ JAVY A ZDROJE

STAV / NÁVRH

- OCHRANNÉ PÁSMO CIEST III. TRIEDY
- OCHRANNÉ PÁSMA VŠETKÝCH DRUHOV
- MANIPULAČNÉ (OCHRANNÉ) PÁSMO VODNÉHO TOKU / HYDROMELIOR. KANÁLA
- OCHRANNÉ PÁSMO LESA 50m
- CESTA III. TRIEDY; III/1472 a III/1494
- ÚČELOVÉ KOMUNIKÁCIE SPEVNENÉ
- ÚČELOVÉ KOMUNIKÁCIE NESPEVNENÉ
- VZDUŠNÉ VN 110 kVA ELEKTRICKÉ VEDENIE LINKA č. 8751, 6732
- VZDUŠNÉ VN 22 kVA ELEKTRICKÉ VEDENIE
- VZDUŠNÉ 22 kVA ELEKTRICKÉ VEDENIE NA ZRÚŠENIE
- KÁBLOVÉ 22 kVA ELEKTRICKÉ VEDENIE
- TRAFOSTANICA STOŽIAROVÁ
- TRAFOSTANICA KIOSKOVÁ
- TRAFOSTANICA KIOSKOVÁ REKONŠTRUOVANÁ
- SÚSTAVA TRANZITNÝCH PLYNOVODOV VVTL - ROZVOJOVÝ ZÁMER ALT.1 / ALT.2
- VTL PLYNOVOD "ŠALA - KOLÚČ" PN25 DN200
- RS — REGULAČNÁ STANICA VTL
- RS1 — REGULAČNÁ STANICA STL
- ULIČNÉ REGULAČNÉ ZARIADENIA STL
- BEZPEČNOSTNÉ PÁSMO PLYNÁRENSKÝCH ZARIADENÍ

STAV / NÁVRH

- ÚZEMIE ZAŤAŽENÉ HLUKOM A VIBRÁCIAMI
- CESTNÝ MOST / LÁVKA
- VÝZNAMNÁ CYKLOTURISTICKÁ TRASA (zdroj: ÚPN VÚC NSK v znení ZaÚ1 2015)
- AUTOBUSOVÉ ZASTÁVKY
- DOCHÁDZKOVÁ VZDIALENOSŤ (BUS) - 450 m
- HLAVNÉ PRÍVODNÉ VODOVODNÉ POTRUBIE
- VÝTLAČNÉ KANALIZAČNÉ POTRUBIE PVC DN 160, NA ČOV NESVADY
- SPLAŠKOVÁ GRAVITAČNÁ KANALIZÁCIA
- ČS — ČERPACIA STANICA SPLAŠKOVEJ KANALIZÁCIE
- AKUMULAČNÝ OBJEKT NA VEREJNEJ KANALIZÁCII
- ZÁVLAHOVÁ ČERPACIA STANICA
- RÚROVÁ SIEŤ
- ODVODŇOVACÍ KANÁL
- 5204528 — ZÁVLAHOVÉ POTRUBIE V SPRÁVE HYDROMELIORÁCIÍ, š.p.
- OCHRANNÉ PÁSMO VODOROVNEJ ROVINY 204,7 - 215,0 m n.m. Bpv
- OCHRANNÉ PÁSMO KUŽEĽOVEJ PLOCHY LETISKA NOVÉ ZÁMKY
- IZOPLOCHY RADÓNOVÉHO RIZIKA STREDNÉ 63,0 %
- ODVEZENÁ SKLÁDKA
- ODVEZENÁ / UPRAVENÁ SKLÁDKA
- VELKOBLOKOVÁ ORNÁ PÔDA

OHROZENIE VETERNOU ERÓZIOU

STAV / NÁVRH

- VETERNÁ ERÓZIA STREDNÁ
- VETERNÁ ERÓZIA SILNÁ
- VETERNÁ ERÓZIA EXTRÉMNA

KONFLIKTNÉ UZLY

- KU1 — KRIŽOVANIE REGIONÁLNEHO BIOCENTRA RBc11 A CESTY III. TRIEDY III/1472
- KU2 — PRERUŠENIE REGIONÁLNEHO BIOCENTRA RBc11 AREÁLOM POLNOHOSPODÁRSKEJ VÝROBY
- KU3 — KRIŽOVANIE JESTVUJÚCEHO REGIONÁLNEHO BIOKORIDORU RBk1 S NÁVRHOVANÝM VVTL TRANZITNÝM PLYNOVODOM - ALT.2
- KU4 — KRIŽOVANIE NAVRHOVANÉHO REGIONÁLNEHO BIOKORIDORU RBk5 S NÁVRHOVANÝM VVTL TRANZITNÝM PLYNOVODOM - ALT.1

NAVRHOVANÉ OPATRENIA (zdroj: RÚSES OKRESU KOMÁRNO (2018))

- P2 — PROTIERÓZNE A PROTIPOVODŇOVÉ OPATRENIA
  - P2 - ZAMEDZOVAŤ VYTVÁRANIU NEPREIPUSTNÝCH PLÔCH

NAVRHOVANÉ OPATRENIA:

L, M... T — PODROBNE V TEXTOVEJ ČASTI:
- NÁVRH OPATRENÍ NA OCHRANU PRÍRODNÝCH ZDROJOV A NA ZNIŽOVANIE NEGATÍVNEHO PÔSOBENIA STRESOVÝCH JAVOV

ZNAČKY

- KOSTOL / KALVÁRIA
- KRIŽ / POMNÍK
- ZARIADENIE MOBILNÉHO OPERÁTORA
- DIGITÁLNA ÚSTREDŇA
- ZBERNÝ DVOR DRUHOTNÝCH SUROVÍN
- KOMÍN

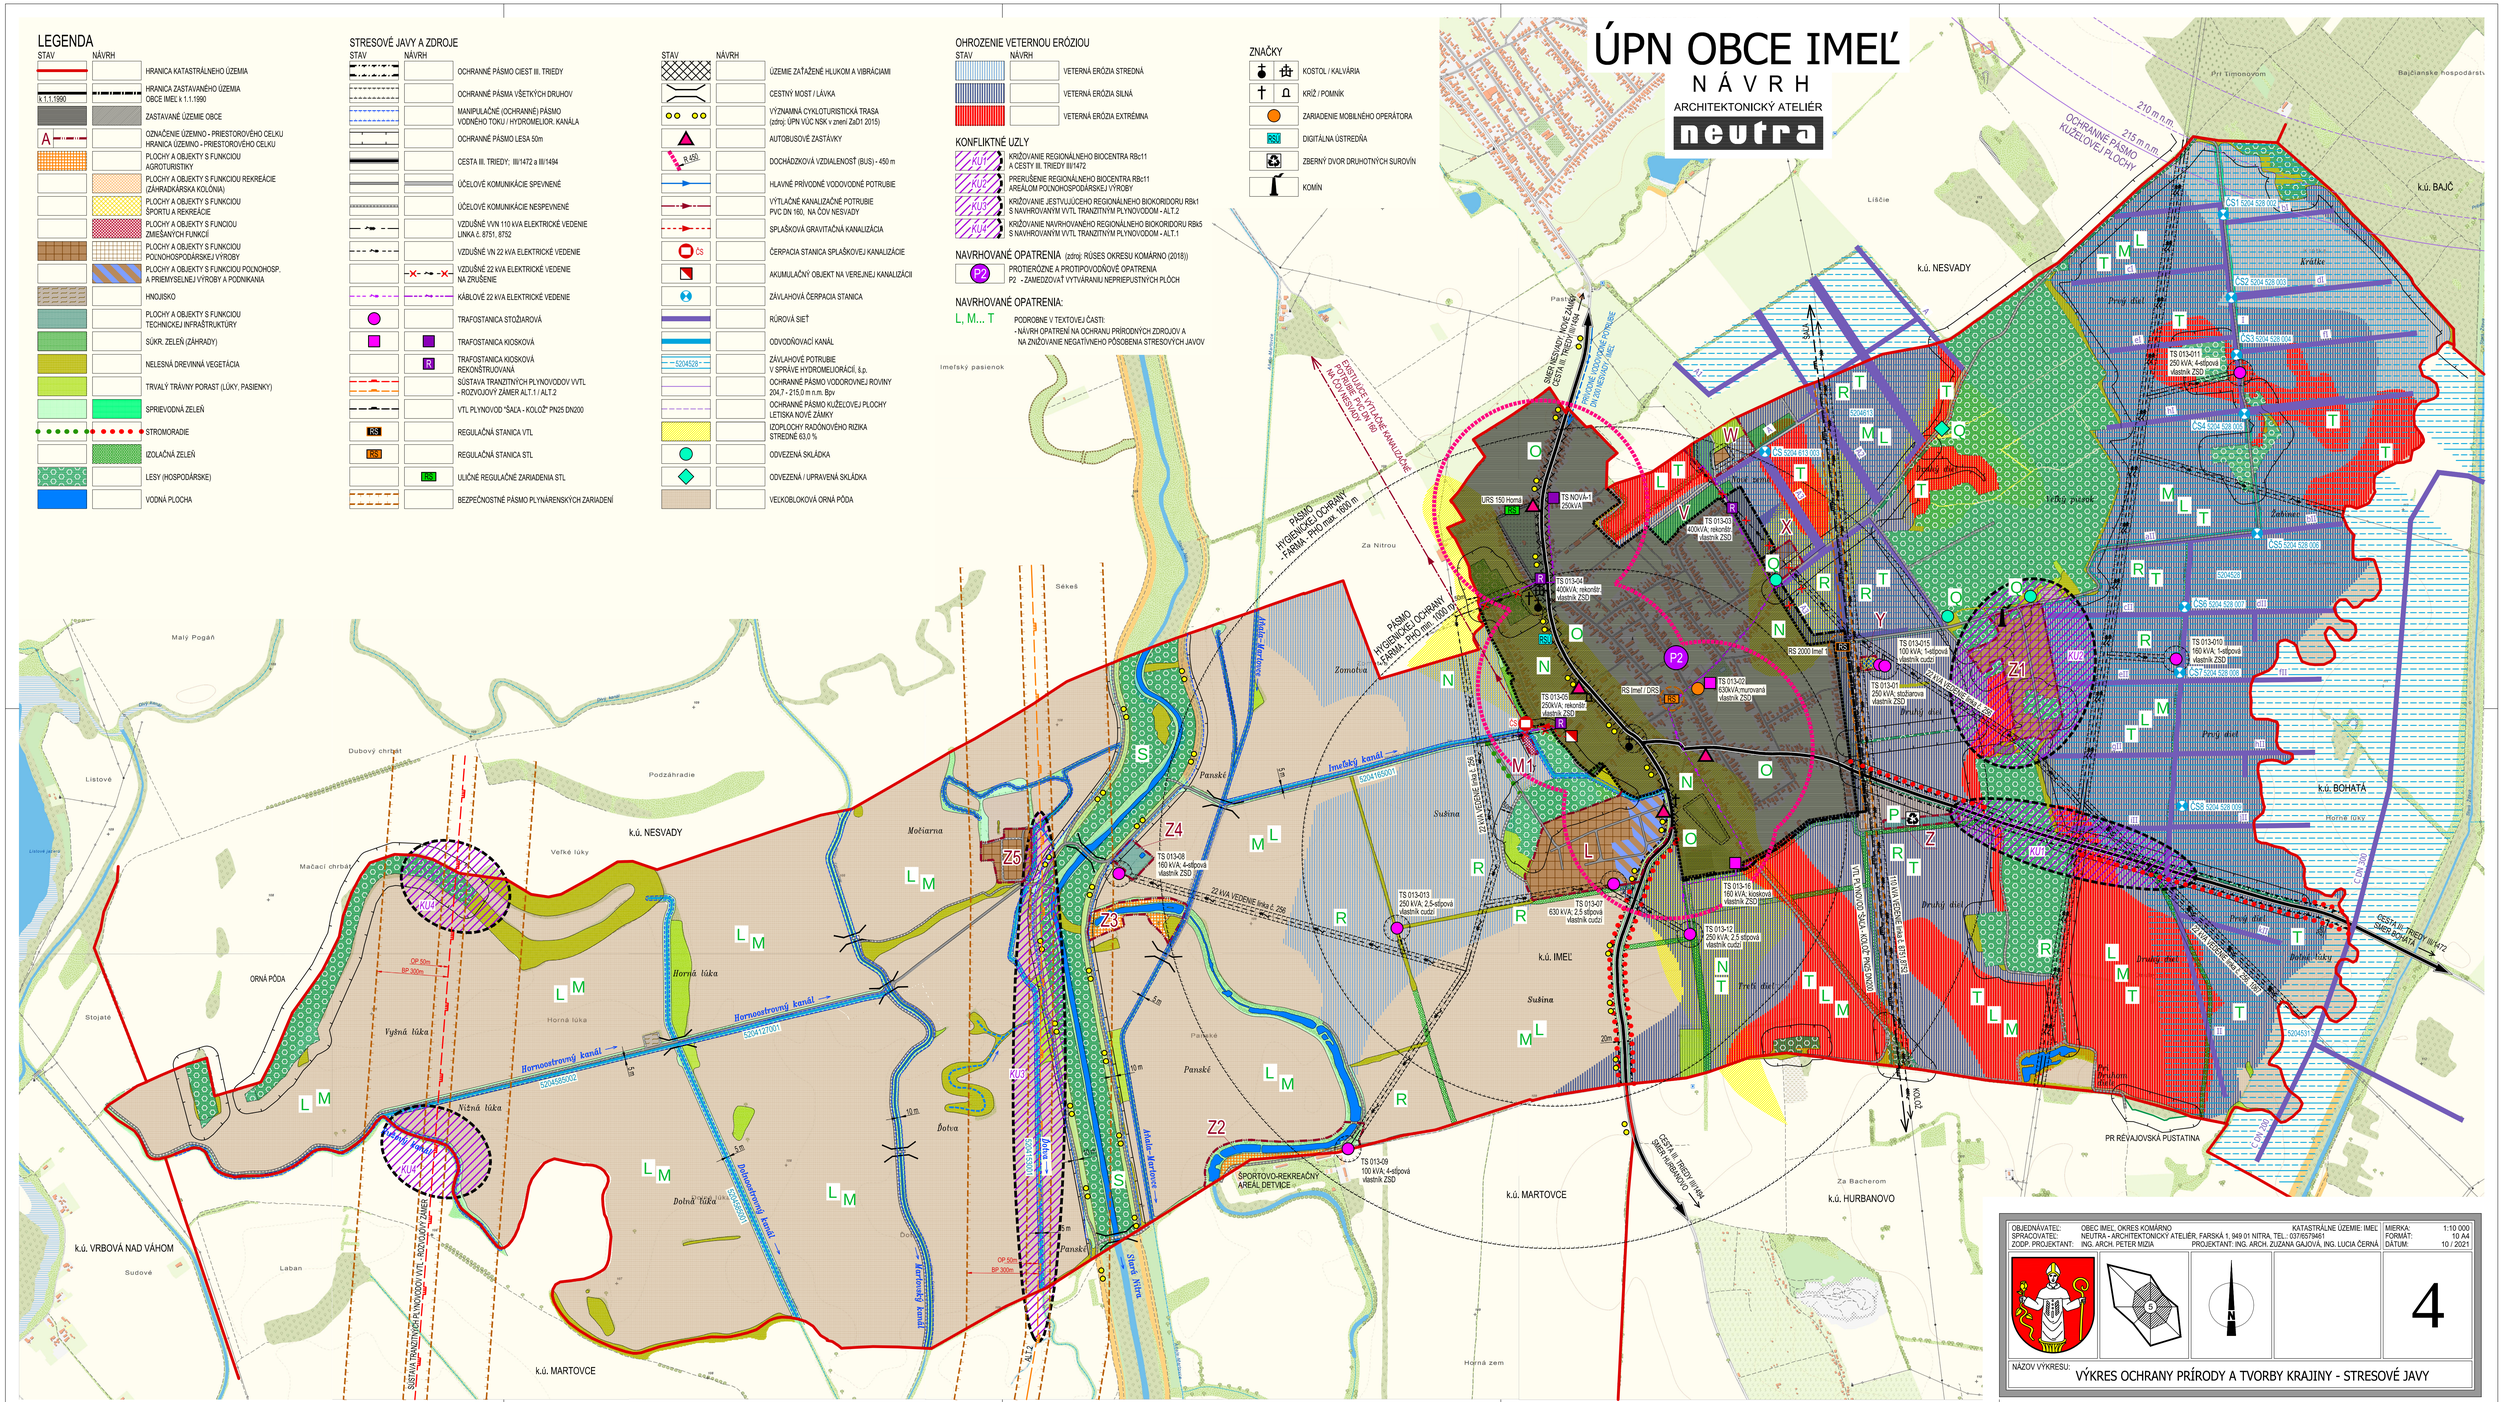

OBJEDNÁVATEĽ:	OBEC IMEĽ, OKRES KOMÁRNO	KATASTRÁLNE ÚZEMIE: IMEĽ	MIERKA: 1:10 000
SPRACOVATEĽ:	NEUTRA - ARCHITEKTONICKÝ ATELIÉR, FARSKÁ 1, 949 01 NITRA, TEL.: 0376579461		FORMÁT: 10 A4
ZODP. PROJEKTANT:	ING. ARCH. PETER MIZIA	PROJEKTANT: ING. ARCH. ZUZANA GAJDOVÁ, ING. LUCIA ČERNÁ	DÁTUM: 10 / 2021

4

NÁZOV VÝKRESU: VÝKRES OCHRANY PRÍRODY A TVORBY KRAJINY - STRESOVÉ JAVY