


ÚPN OBCE IMEĽ

NÁVRH

ARCHITEKTONICKÝ ATELIER

neutra

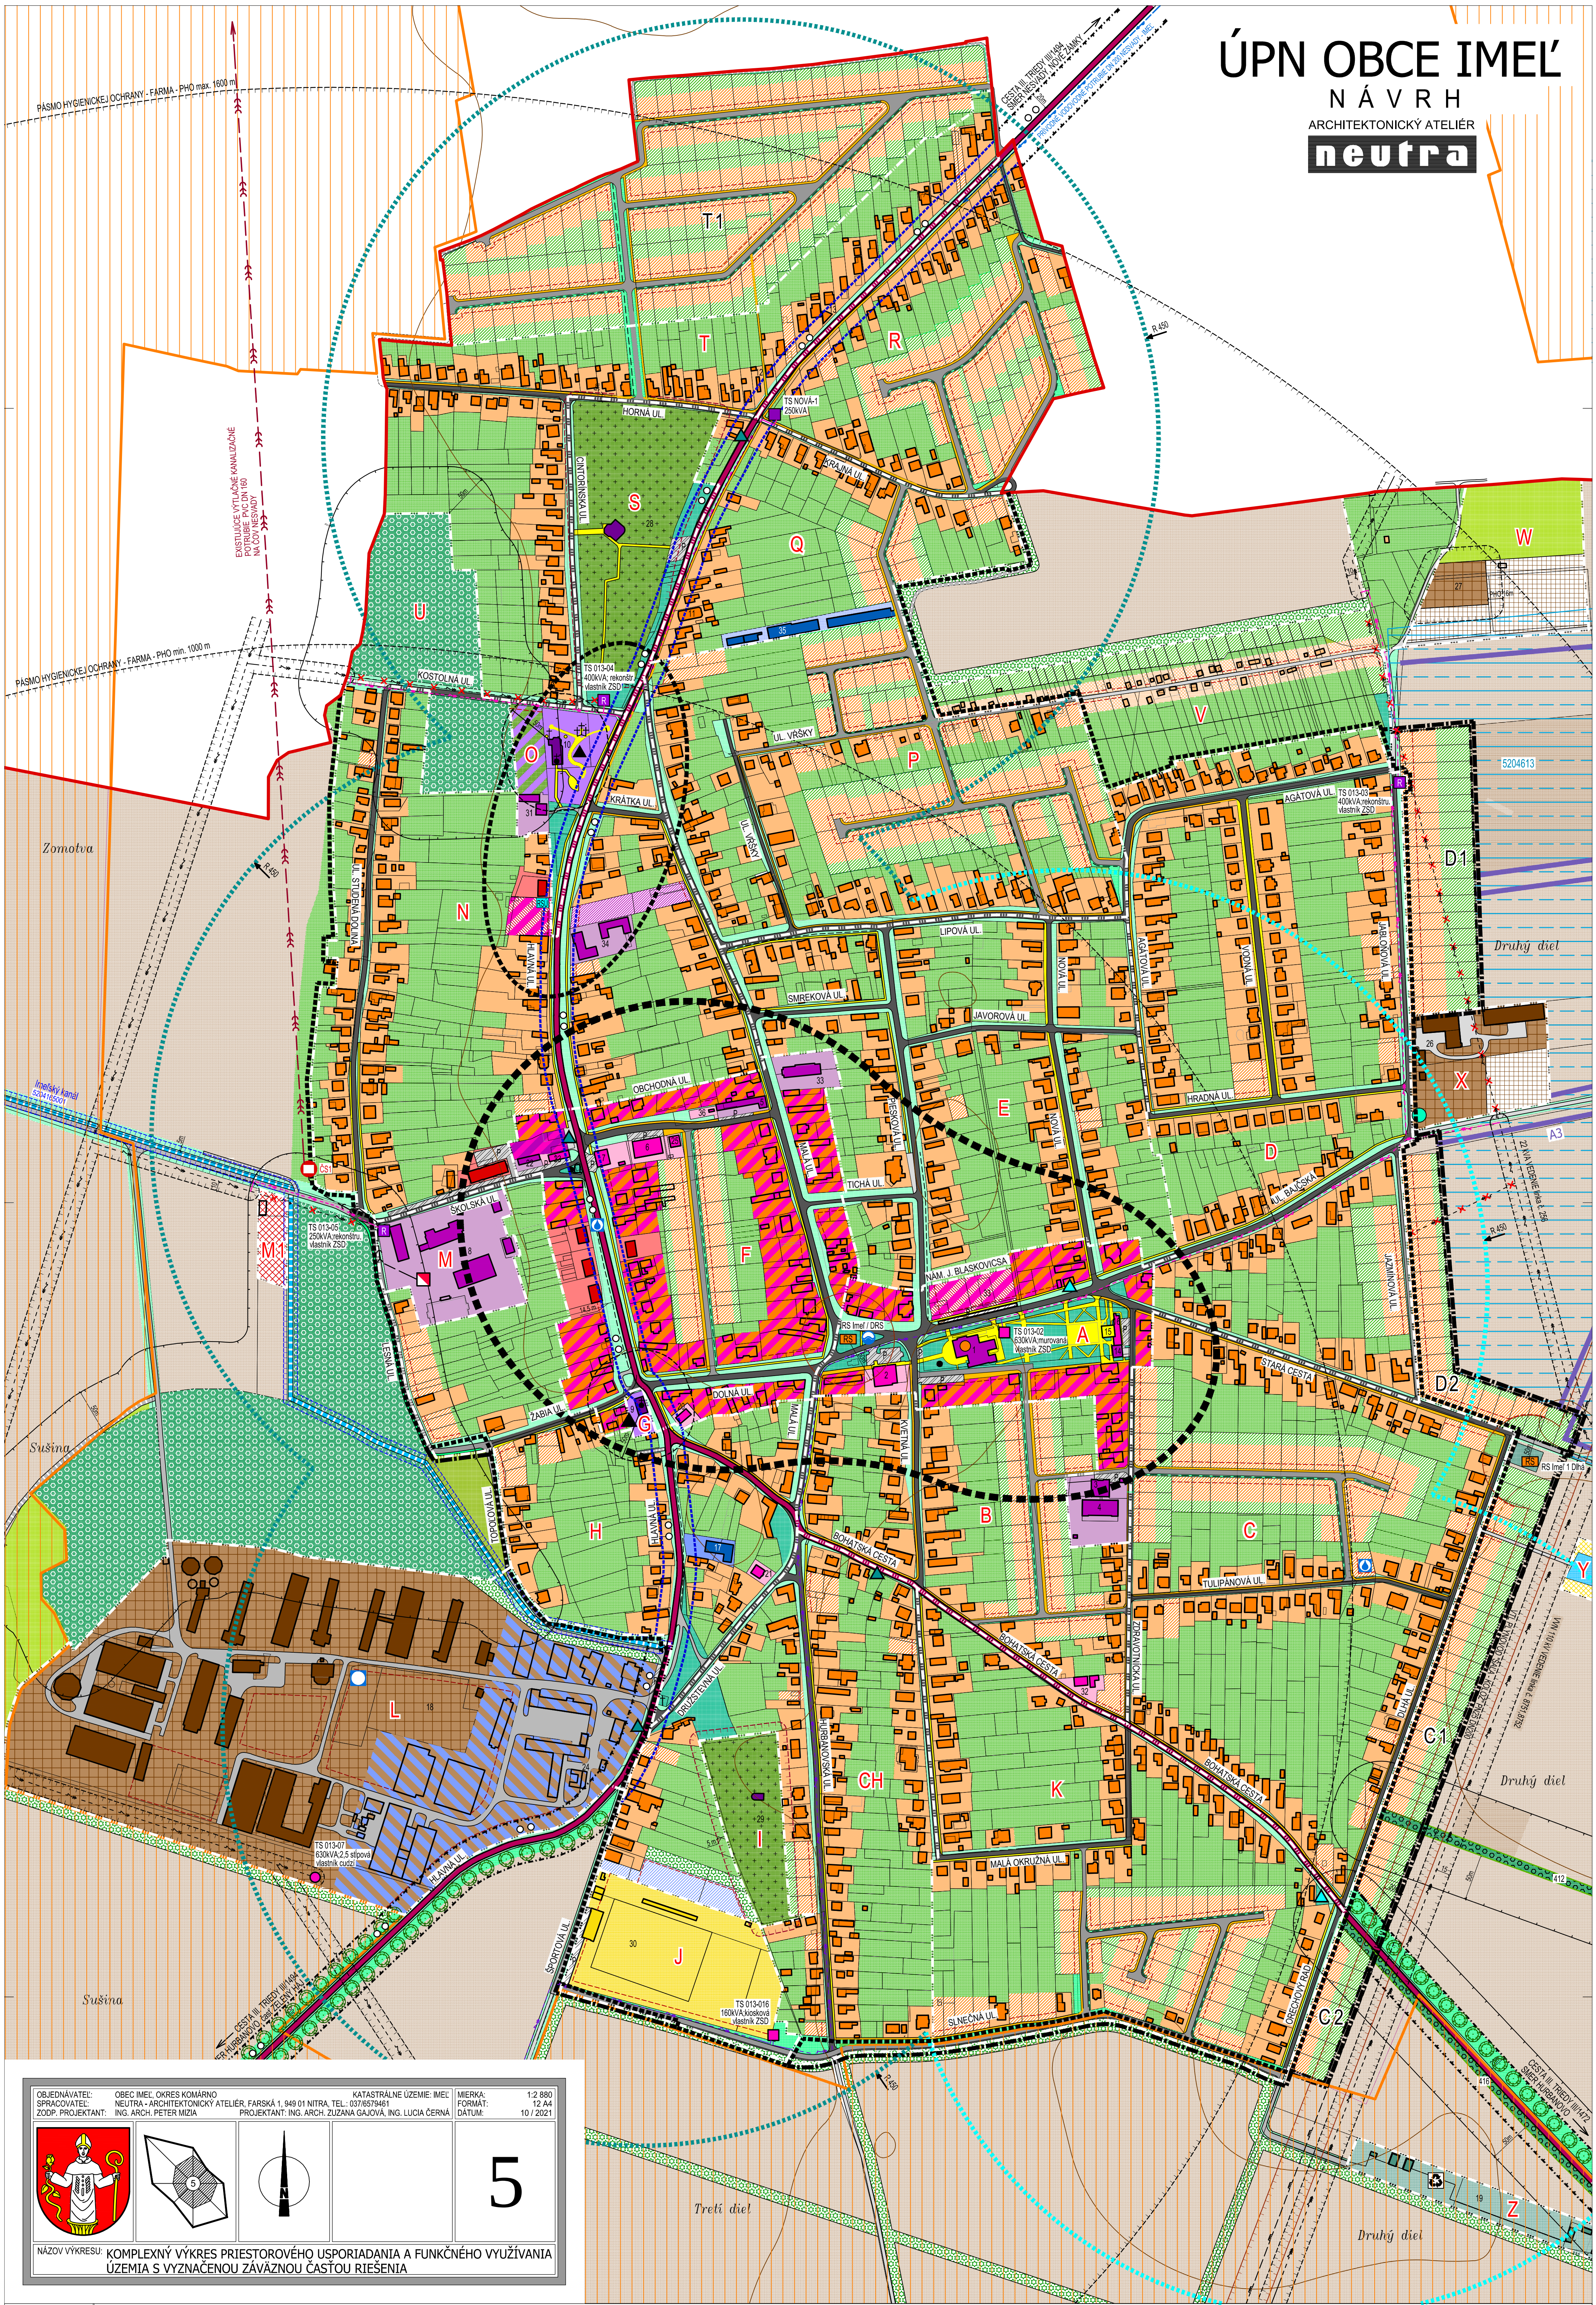

OBJEDNÁVATEĽ: OBEC IMEĽ, OKRES KOMÁRNO
SPRACOVÁTEĽ: NEUTRA - ARCHITEKTONICKÝ ATELIER, FARSKÁ 1, 940 01 NITRA, TEL. 037 6579461
ZODP. PROJEKTANT: ING. ARCH. PETER MIŽIA
PROJEKTANT: ING. ARCH. ZUZANA GAJOVÁ, ING. LUCIA ČERNÁ

KATASTRÁLNE ÚZEMIE: IMEĽ
MIERKA: 1:2 880
FORMÁT: A3
DÁTUM: 10 / 2021

5

NAZOV VÝKRESU: KOMPLEXNÝ VÝKRES PRIESTOROVÉHO USPORIADANIA A FUNKČNÉHO VYUŽÍVANIA ÚZEMIA S VYZNAČENOU ZÁVÄZNOU ČASŤOU RIEŠENIA

LEGENDA:

STAV	NÁVRH	STAV	NÁVRH	STAV	NÁVRH	STAV	NÁVRH	STAV	NÁVRH
KATASTRÁLNA HRANICA	KATASTRÁLNA HRANICA	STAVEBNÁ ČIARA	STAVEBNÁ ČIARA	SÚKROMNÁ ZELEN' (ZÁHRADY, SADY)	SÚKROMNÁ ZELEN' (ZÁHRADY, SADY)	RIGOLY	RIGOLY	PRIMÁRNÝ REFERENČNÝ UZOL	PRIMÁRNÝ REFERENČNÝ UZOL
HRANICA ZASTAVANÉHO ÚZEMIA OBCE	HRANICA ZASTAVANÉHO ÚZEMIA OBCE	PLOCHY A OBJEKTY S FUNKCIOU IBV (INDIVIDUÁLNA BYTOVÁ VÝSTAVBA)	PLOCHY A OBJEKTY S FUNKCIOU IBV (INDIVIDUÁLNA BYTOVÁ VÝSTAVBA)	VEREJNÁ ZELEN'	VEREJNÁ ZELEN'	VZDUŠNÉ VVN 110 kVA ELEKTRICKÉ VEDENIE LINKA E 8751, 8752	VZDUŠNÉ VVN 110 kVA ELEKTRICKÉ VEDENIE LINKA E 8751, 8752	SEKUNDÁRNÝ REFERENČNÝ UZOL	SEKUNDÁRNÝ REFERENČNÝ UZOL
OZNAČENIE ÚZEMNO - PRIESTOROVÉHO CELKU	OZNAČENIE ÚZEMNO - PRIESTOROVÉHO CELKU	PLOCHY A OBJEKTY S FUNKCIOU OBČANSKEJ VYBAVENOSTI NA BÁZE IBV	PLOCHY A OBJEKTY S FUNKCIOU OBČANSKEJ VYBAVENOSTI NA BÁZE IBV	VYHRADENÁ ZELEN' / CINTORÍN	VYHRADENÁ ZELEN' / CINTORÍN	VZDUŠNÉ 22 kVA ELEKTRICKÉ VEDENIE NA ZRUŠENIE	VZDUŠNÉ 22 kVA ELEKTRICKÉ VEDENIE NA ZRUŠENIE	ARCHITEKTONICKÁ DOMINANTA / PAMÄTIHODNOSŤ	ARCHITEKTONICKÁ DOMINANTA / PAMÄTIHODNOSŤ
OCHRANNÉ PÁSMA CESTY III. TRIEDY	OCHRANNÉ PÁSMA CESTY III. TRIEDY	PLOCHY A OBJEKTY S FUNKCIOU REKREÁCIE (ZÁHRADKÁRSKA KOLÓNIA)	PLOCHY A OBJEKTY S FUNKCIOU REKREÁCIE (ZÁHRADKÁRSKA KOLÓNIA)	SPRIEVODNÁ ZELEN'	SPRIEVODNÁ ZELEN'	KÁBLOVÉ 22 kVA ELEKTRICKÉ VEDENIE	KÁBLOVÉ 22 kVA ELEKTRICKÉ VEDENIE	KOSTOL / KALVÁRIA / KRÍŽ	KOSTOL / KALVÁRIA / KRÍŽ
IZOFÓNA, PÁSMA HLUKU 60dB	IZOFÓNA, PÁSMA HLUKU 60dB	PLOCHY A OBJEKTY S FUNKCIOU HVB (HROBNÁ, BYTOVÁ VÝSTAVBA)	PLOCHY A OBJEKTY S FUNKCIOU HVB (HROBNÁ, BYTOVÁ VÝSTAVBA)	NELESNÁ DREVINNÁ VEGETÁCIA	NELESNÁ DREVINNÁ VEGETÁCIA			SOCHA / POMNÍK	SOCHA / POMNÍK
OCHRANNÉ PÁSMA VŠETÝCH DRUHOV	OCHRANNÉ PÁSMA VŠETÝCH DRUHOV	POLYFUNKCIA - KOMERČNÁ VYBAVENOSŤ NA BÁZE HBV	POLYFUNKCIA - KOMERČNÁ VYBAVENOSŤ NA BÁZE HBV	TRVALÝ TRÁVNÝ PORAST (LÚKY, PASIENKY)	TRVALÝ TRÁVNÝ PORAST (LÚKY, PASIENKY)			ODVEZENÁ SKLÁDKA	ODVEZENÁ SKLÁDKA
OCHRANNÉ PÁSMA PAMÄTIHODNOSTI	OCHRANNÉ PÁSMA PAMÄTIHODNOSTI	PLOCHY A OBJEKTY S FUNKCIOU ZMIEŠANÝCH FUNKCIÍ - ZMIEŠANÉ ÚZEMIE	PLOCHY A OBJEKTY S FUNKCIOU ZMIEŠANÝCH FUNKCIÍ - ZMIEŠANÉ ÚZEMIE	STROMORADIE	STROMORADIE			ZBERNÝ DVOR DRUHOTNÝCH SUROVÍN	ZBERNÝ DVOR DRUHOTNÝCH SUROVÍN
ETICKÉ PÁSMA POHREBISKA	ETICKÉ PÁSMA POHREBISKA	PLOCHY A OBJEKTY S FUNKCIOU OBČANSKEJ VYBAVENOSTI SAKRÁLNEHO CHARAKTERU	PLOCHY A OBJEKTY S FUNKCIOU OBČANSKEJ VYBAVENOSTI SAKRÁLNEHO CHARAKTERU	IZOLAČNÁ ZELEN'	IZOLAČNÁ ZELEN'			ZARIADENIE MOBILNÉHO OPERÁTORA	ZARIADENIE MOBILNÉHO OPERÁTORA
OCHRANNÉ PÁSMA HYDROMELIORAČNÉHO KANÁLA	OCHRANNÉ PÁSMA HYDROMELIORAČNÉHO KANÁLA	PLOCHY A OBJEKTY S FUNKCIOU OBČANSKEJ VYBAVENOSTI NEKOMERČNÉHO CHARAKTERU	PLOCHY A OBJEKTY S FUNKCIOU OBČANSKEJ VYBAVENOSTI NEKOMERČNÉHO CHARAKTERU	LESY HOSPODÁRSKE	LESY HOSPODÁRSKE			DIGITÁLNA ÚSTREDNÁ	DIGITÁLNA ÚSTREDNÁ
CESTA III. TRIEDY; III/1472 a III/1494	CESTA III. TRIEDY; III/1472 a III/1494	PLOCHY A OBJEKTY S FUNKCIOU O.V. KOMERČNÉHO A NEKOMERČNÉHO CHARAKTERU	PLOCHY A OBJEKTY S FUNKCIOU O.V. KOMERČNÉHO A NEKOMERČNÉHO CHARAKTERU	OCHRANNÉ LESY	OCHRANNÉ LESY				
MIESTNE KOMUNIKÁCIE SPEVNENÉ	MIESTNE KOMUNIKÁCIE SPEVNENÉ	PLOCHY A OBJEKTY S FUNKCIOU SPORTU A REKREÁCIE	PLOCHY A OBJEKTY S FUNKCIOU SPORTU A REKREÁCIE	OCHRANNÉ PÁSMA LESA 50m	OCHRANNÉ PÁSMA LESA 50m				
ÚČELOVÉ KOMUNIKÁCIE SPEVNENÉ	ÚČELOVÉ KOMUNIKÁCIE SPEVNENÉ	PLOCHY A OBJEKTY S FUNKCIOU POZEMKY A OBJEKTY S FUNKCIOU POĽNOHOSPODÁRSKEJ VÝROBY	PLOCHY A OBJEKTY S FUNKCIOU POZEMKY A OBJEKTY S FUNKCIOU POĽNOHOSPODÁRSKEJ VÝROBY	VODNÝ ZDROJ	VODNÝ ZDROJ				
PEŠIE CHODNÍKY A PLOCHY	PEŠIE CHODNÍKY A PLOCHY	PLOCHY A OBJEKTY S FUNKCIOU POĽNOHOSP. A PRIEMYSELNEJ VÝROBY A PODNIKANIA	PLOCHY A OBJEKTY S FUNKCIOU POĽNOHOSP. A PRIEMYSELNEJ VÝROBY A PODNIKANIA	ARTÉZSKA STUDŇA	ARTÉZSKA STUDŇA				
PLOCHY STATICKÉJ AUTOMOBILovej DOPRAVY	PLOCHY STATICKÉJ AUTOMOBILovej DOPRAVY	PLOCHY A OBJEKTY S FUNKCIOU VÝROBY A PODNIKANIA	PLOCHY A OBJEKTY S FUNKCIOU VÝROBY A PODNIKANIA	DRENÁŽ 5204613	DRENÁŽ 5204613				
AUTOBUSOVÉ ZASTÁVKY S PRÍSTREŠKOM	AUTOBUSOVÉ ZASTÁVKY S PRÍSTREŠKOM	PLOCHY A OBJEKTY S FUNKCIOU TECHNICKÉJ INFRAŠTRUKTÚRY	PLOCHY A OBJEKTY S FUNKCIOU TECHNICKÉJ INFRAŠTRUKTÚRY	ZÁVLAHY - RUROVÁ SIET'	ZÁVLAHY - RUROVÁ SIET'				
DOCHÁDZKOVÁ VZDIALENOSŤ - 450 m	DOCHÁDZKOVÁ VZDIALENOSŤ - 450 m	ORNÁ PÓDA	ORNÁ PÓDA	DRENÁŽNÝ KANÁL - IMEĽSKÝ KANÁL	DRENÁŽNÝ KANÁL - IMEĽSKÝ KANÁL				
VÝZNAMNÁ CYKLOTURISTICKÁ TRASA (zdroj: VUP NÚC NSK v znení ZsD1 2015)	VÝZNAMNÁ CYKLOTURISTICKÁ TRASA (zdroj: VUP NÚC NSK v znení ZsD1 2015)			VODNÁ PLOCHA	VODNÁ PLOCHA				