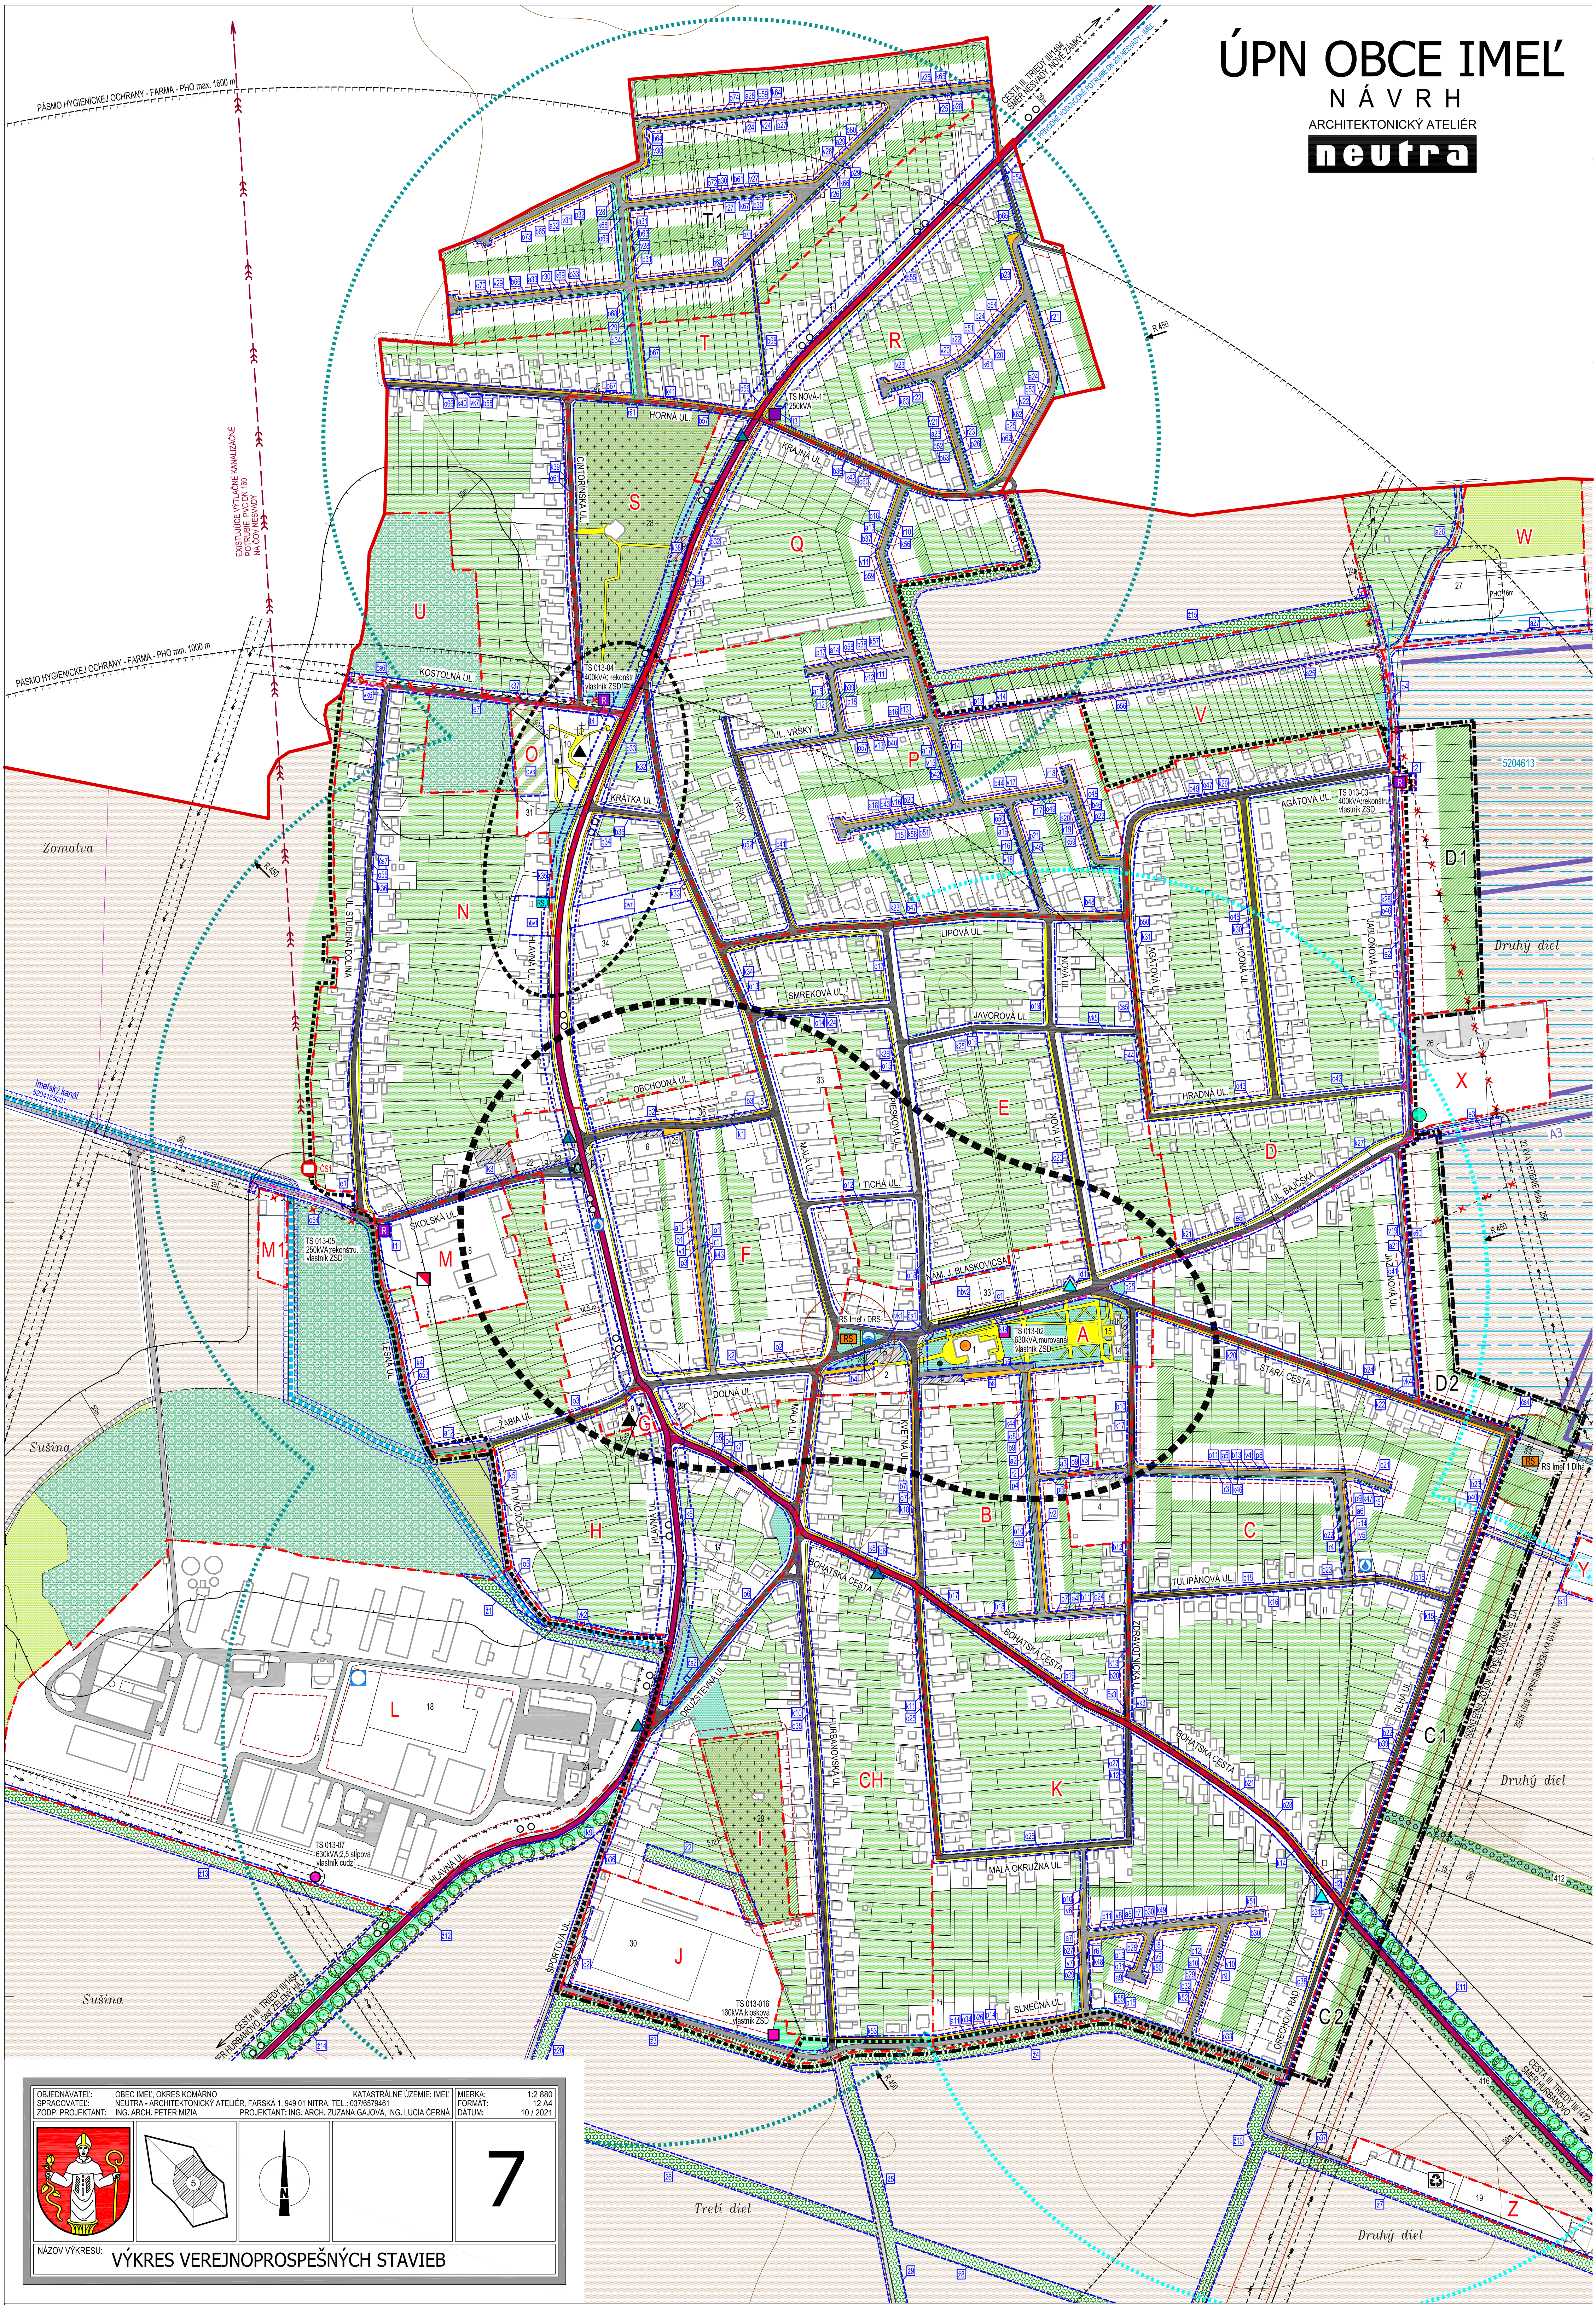


ÚPN OBCE IMEĽ

NÁVRH

ARCHITEKTONICKÝ ATELIER

neutra



OBJEDNÁVATEĽ: OBEC IMEĽ, OKRES KOMÁRNO

SPRACOVATEĽ: NEUTRA - ARCHITEKTONICKÝ ATELIER, FARSKÁ 1, 940 01 NITRA, TEL: 037 657 9461

ZODP. PROJEKTANT: ING. ARCH. PETER MIŽIA

KATASTRÁLNE ÚZEMIE: IMEĽ

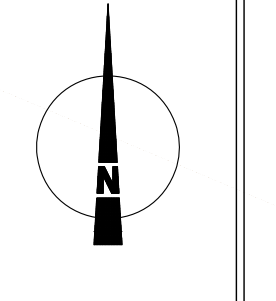
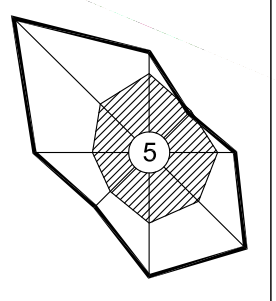
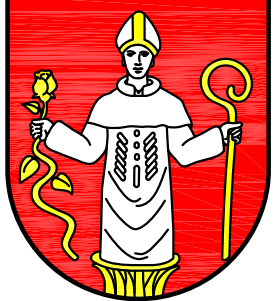
FORMÁT: 12,44

PROJEKTANT: ING. ARCH. ZUZANA GÁJOVÁ, ING. LUCIA ČERNÁ

MIERKA: 1:2 880

FORMÁT: 12,44

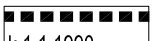
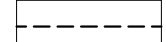
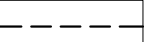
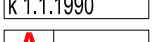
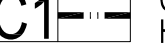
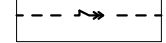
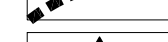
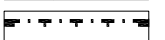
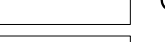
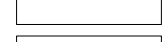
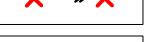
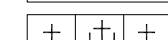
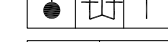
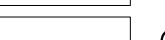
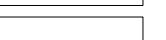
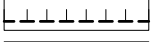
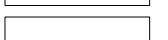
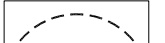
DÁTUM: 10 / 2021



7

NAZOV VÝKRESU: VÝKRES VEREJNOPROSPEŠNÝCH STAVIEB

LEGENDA:

STAV	NÁVRH	STAV	NÁVRH	STAV	NÁVRH	ZNAČKY	PRIMÁRNY REFERENČNÝ UZOL	HRANICA VEREJNOPROSPEŠNEJ STAVBY (VPS)
							SEKUNDÁRNY REFERENČNÝ UZOL	
							ARCHITEKTONICKÁ DOMINANTA / PAMÄTIHODNOST	
							KOSTOL / KALVÁRIA / KRÍŽ	
							SOCHA / POMNÍK	
							VODNÝ ZDROJ / UMELÉ VODNÉ NÁDRŽE	
							ODVEZENÁ SKLÁDKA	
							ZBERNÝ DVOR DRUHOTNÝCH SUROVÍN	
							ZARIADENIE MOBILNÉHO OPERÁTORA	
							DIGITÁLNA ÚSTREDŇA	
				