


ARCHITEKTONICKÝ ATELIÉR
neutra

- | | |
|--------------------------------------|---------------------------------|
| 1 OBEČNÝ ÚRAD | 19 ZBENÝ DVOR DRUHOT. SÚOV |
| 2 PÔTRAVNÝ | 20 KAZERNÍČ |
| 3 ZDRAVOTNÉ STREDISKO | 21 ÚČTOVNÝCH, PORADENSTVO |
| 4 MATERSKÁ ŠKOLA | 22 OBČANA KNIŽNICA |
| 5 PÔSTAV. PÁREHÉN, KVIETY | 23 POŠTOVNÍSTVO |
| 6 TĚL. OUB. | 24 SPR. SÚOVNÍK |
| 7 TĚL. OUB. | 25 POŠTOVNÍSTVO |
| 8 ZÁKLADNÁ ŠKOLA | 26 RASTUNÁ VÝROBA |
| 9 KOSTOL, REFORMAČNÉ CÍRKVI | 27 KOL. PLEMENÝCH SÚOV |
| 10 FARKSÝ KOSTOL, SJ. JANA KRISTELA | 28 CÍNTOR, BÍSKUPSKÝ CÍNTOR |
| 11 PÔTRAVNÝ | 29 CÍNTOR (REFORMAČNÝA CÍRKVE) |
| 12 PŘEDNÁ ZELENÝ | 30 FUTBALOVÉ OUB. |
| 13 PŘEDNÁ - VÝKUP | 31 FARKSÝ ÚRAD |
| 14 HÁŠKICA ZBRONICA | 32 ZÁHRADNÉ CENTRUM |
| 15 PŘÍSTROJOK AMFITEATRA | 33 SLOVENSKÝ ŽIVČ ZÁHRADKOVÝ |
| 16 STAVOVKA KANCELARIA, POŠTOVNÍSTVO | 34 NÍZOPORAHOVÝA BÉTNÍ DEKORÁCÍ |
| 17 PŘÍSTROJOK AUTOPLETACH | 35 VÝROBNÝPODNIKATELSKÝ STROJ |
| 18 PR. AGROPOD. | |

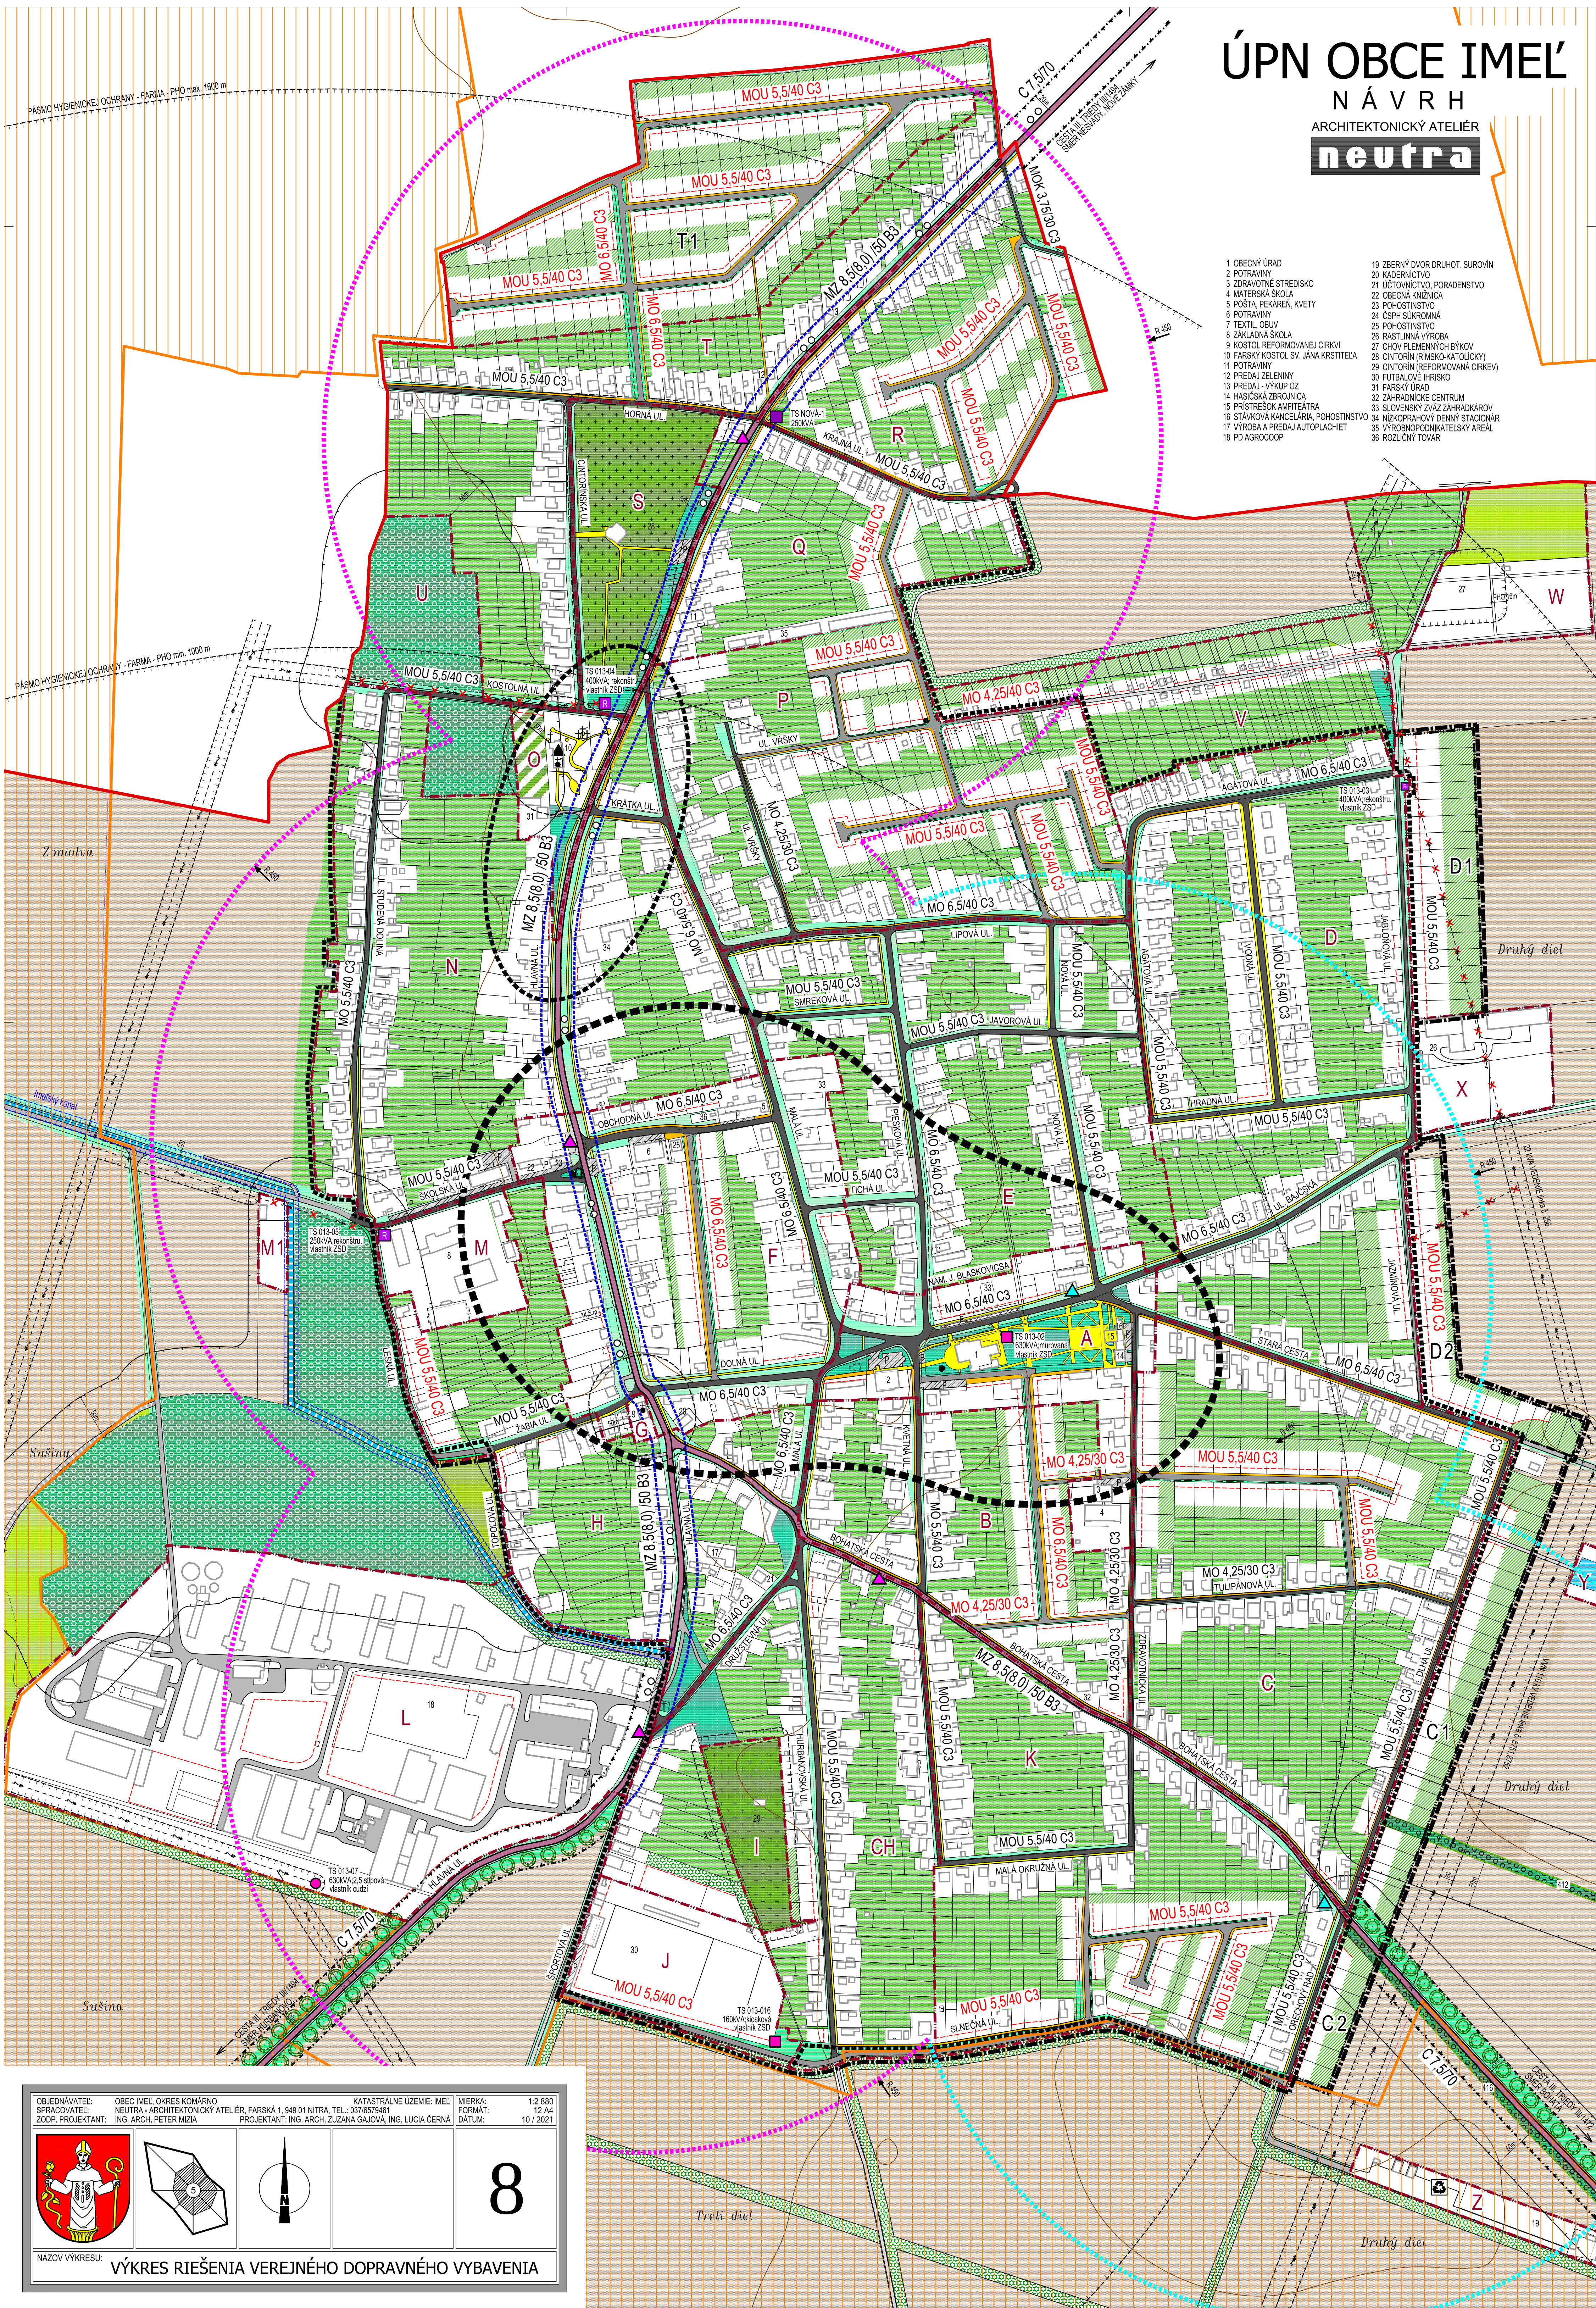

LEGENDA:			
STAV	NÁVRH	STAV	NÁVRH
	KATASTRÁLNA HRANICA		CESTA III. TRIEDY; III.
	HRANICA ZASTAVANÉHO ÚZEMIA OBCE		MIESTNE KOMUNIKÁCIE
	HRANICA ÚZEMNO - PRIESTOROVÉHO CELKU		ÚČELOVÉ KOMUNIKÁCIE
	IZO FÓNA, PÁSMO HLUKU 60dB		ÚČELOVÉ KOMUNIKÁCIE
	OCHRANNÉ PÁSMO CIEST III. TRIEDY		KATEGORIZÁCIA KOM
	OCHRANNÉ PÁSMA VŠETÝCH DRUHOV	MO 6,5/40 C3	PEŠIE CHODNÍKY A PI
	OCHRANNÉ PÁSMA PAMÄTIHDODNOSTI		PLOCHY STATICKÉJ
	ETICKÉ PÁSMO POHREBISKÁ		AUTOMOBILOVÉJ DOF
	OCHRANNÉ PÁSMO HYDROMELIORAČNÉHO KANAĽA		RIGOLY
	OCHRANNÉ PÁSMO LESA 50m		AUTOBUSOVÉ ZASTÁV
			DŮHAŽKOVÁ VZDIM
			VYZNAMÁNÍ CYKLITU

STAV	NÁVRH	
		SÚKROMNÁ ZELEN' (ZÁHRADY, SADY)
		VEREJNÁ ZELEN'
		VYHRADENÁ ZELEN' / CINTORÍN
		SPRÍEVODNÁ ZELEN'
		NELESNÁ DREVINNÁ VEGETÁCIA
		TRVALÝ TRÁVNÝ PORAST (LÚKY, PASTVINY)
		
		STROMORADIE
		IZOLAČNÁ ZELEN'
		LESY HOSPODÁRSKE
		OCHRANNÉ LESY

STAV	NÁVRH	
		STAVEBNÁ ČIARA
		ORNÁ PÓDA
		VOVNÁ PLOCHA I
		IMEZSKÝ DRENÁŽNÝ KANÁL
		CHRÁNENÉ VTIAČE ÚZEMIE
		DOLNÉ POVAŽIE
		VZDUŠNÉ VVN 110 KVA ELEKTRICKÉ VEDENIE
		LINKA 6: 8751, 8752
		VZDUŠNÉ 22 KVA ELEKTRICKÉ VEDENIE
		NA ZRUŠENIE
		VZDUŠNÉ 22 KVA ELEKTRICKÉ VEDENIE
		TRAFOSTANICA SŤOŽIAROVÁ
		TRAFOSTANICA KIOSKOVÁ
		TRAFOSTANICA KIOSKOVÁ REKONŠTRUOVANÁ

ZNAČKY	
	PRIMÁRNÝ REFERENČNÝ UZOL
	SEKUNDÁRNÝ REFERENČNÝ UZOL
	ARCHITEKTONICKÁ DOMINANTA
	KOSTOL / KALVÁRIA / KRÍŽ
	SOCHA / POMNÍK
	ZBERNÝ DVOR DRUHOTNÝCH SUROVÍN