



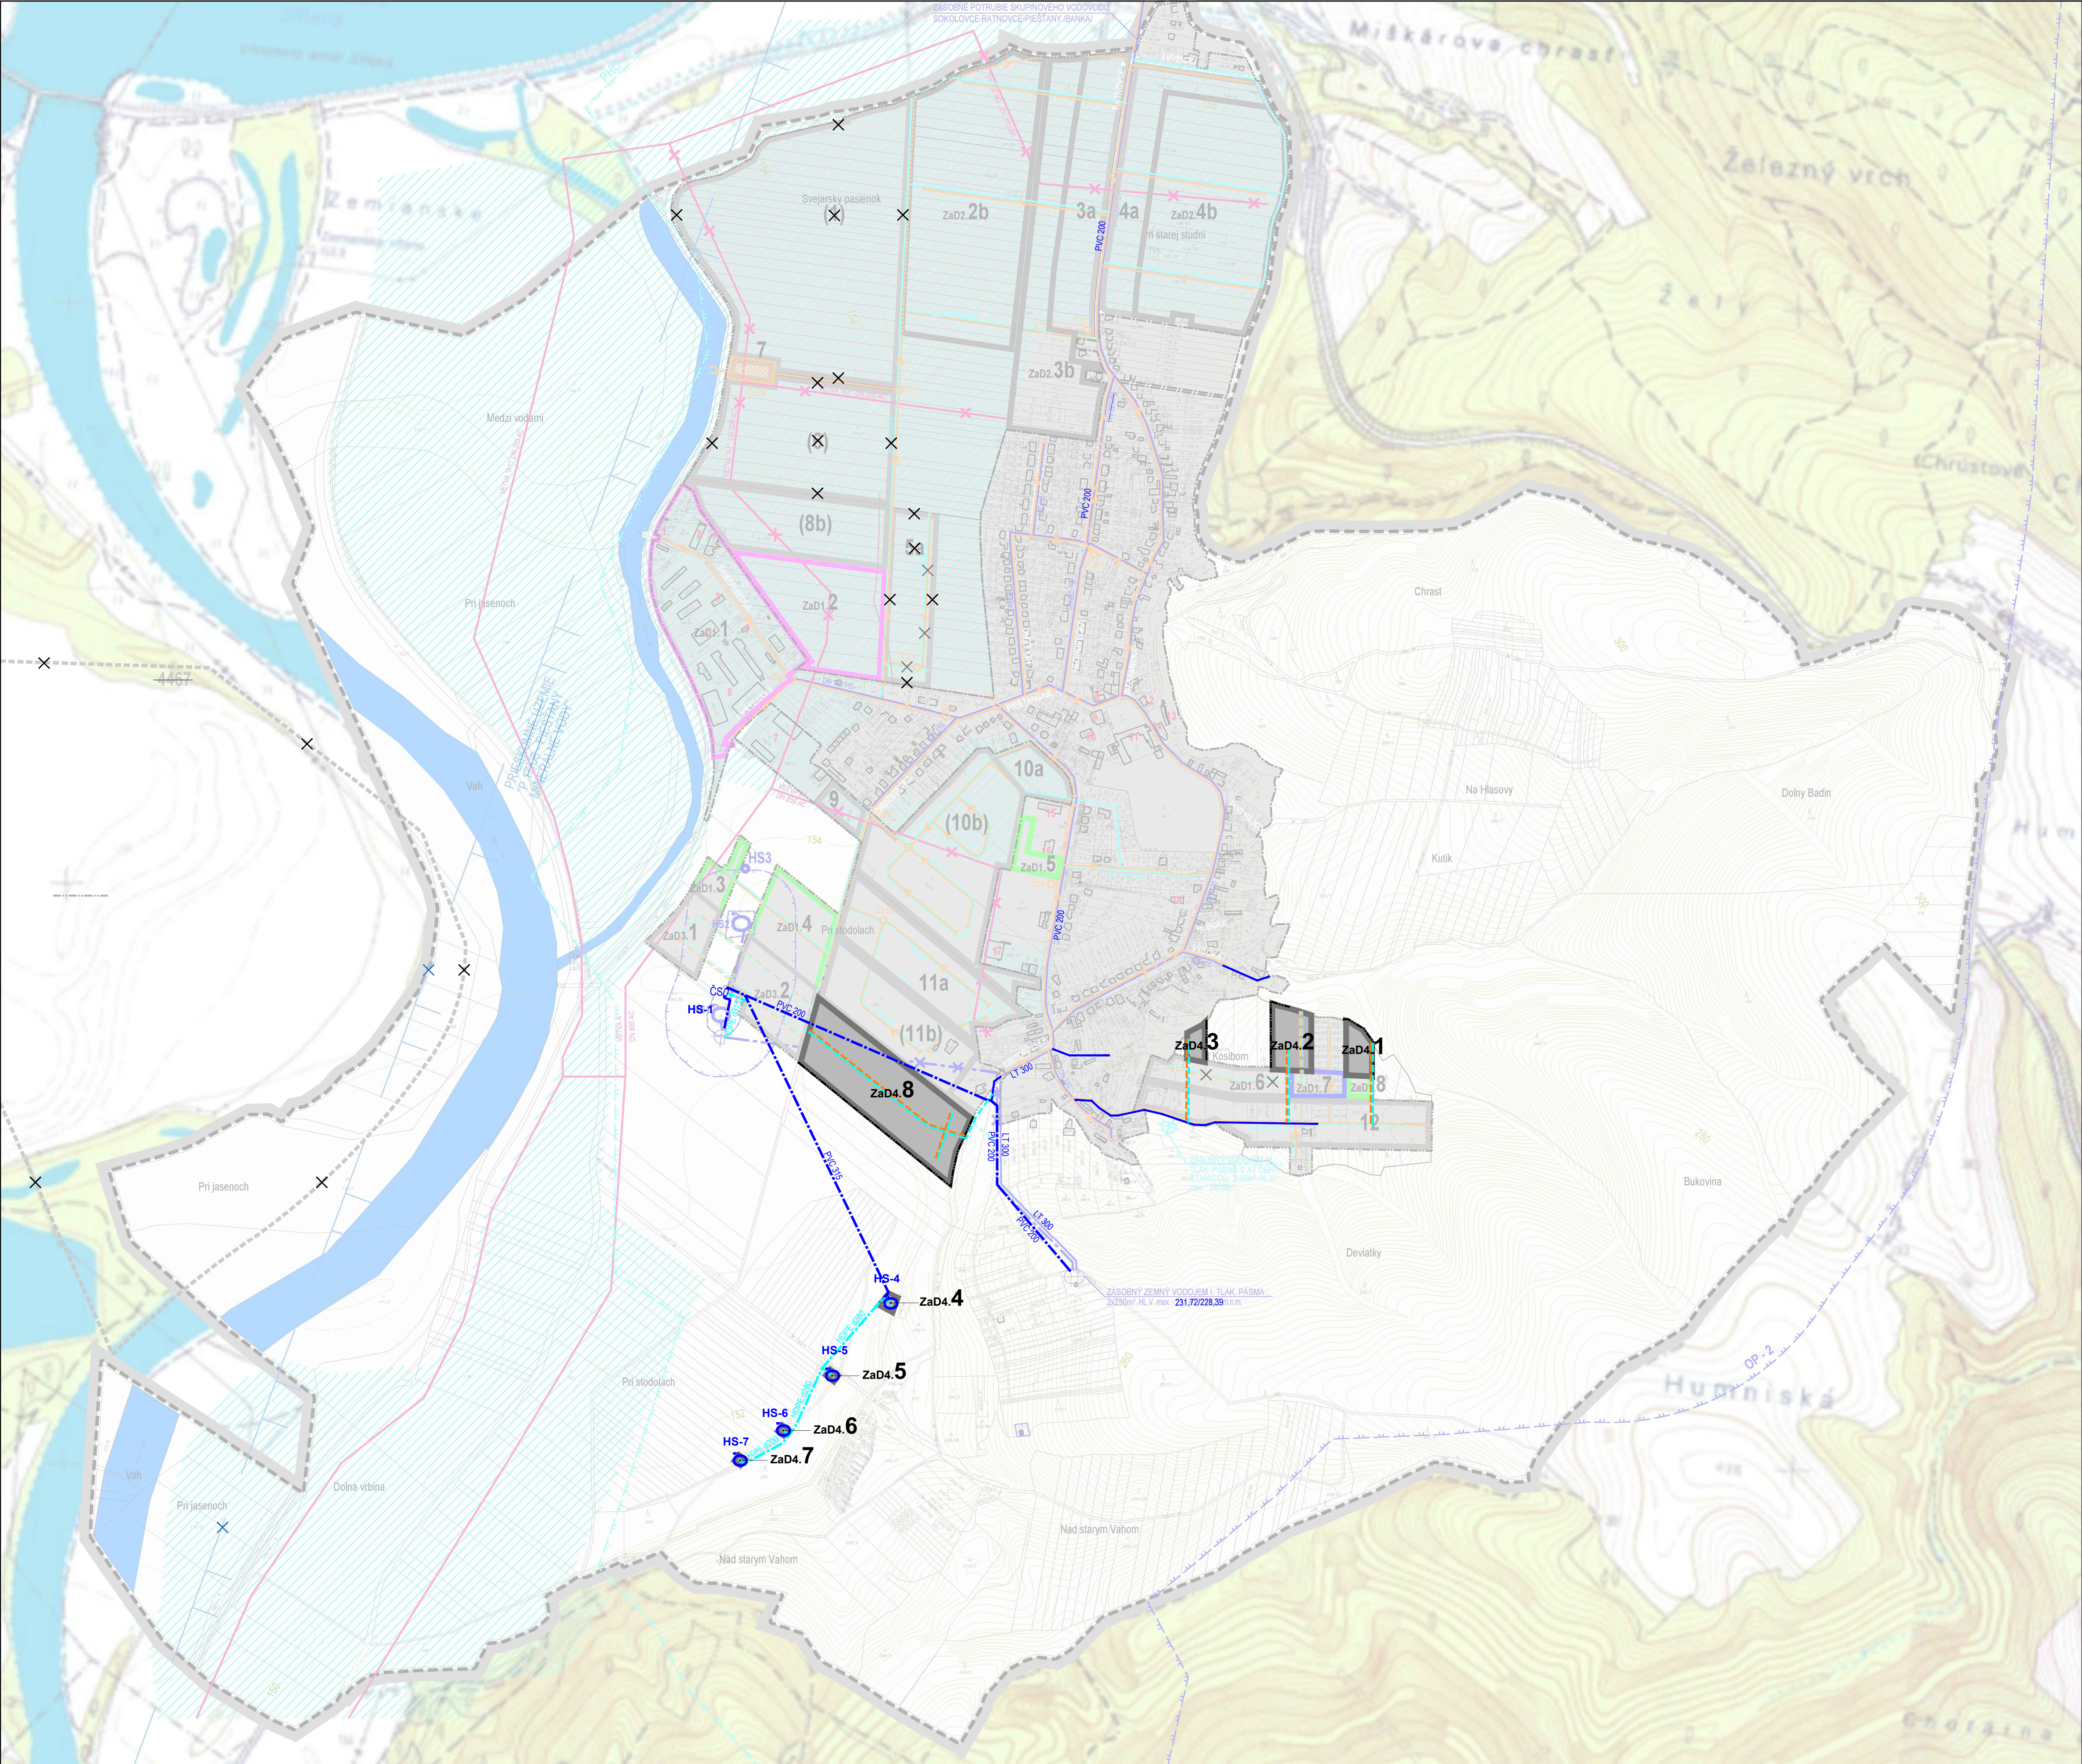

ADMINISTRATÍVNE HRANICE	
HRANICA KATASTRÁLNEHO ÚZEMIA = HRANICA RIEŠENÉHO ÚZEMIA	
HRANICA ZASTAVANÉHO ÚZEMIA	
ROZVOJOVÉ ZÁMERY OBCE	
ROZVOJOVÉ PLOCHY ROZVOJOVÉ PLOCHY V ZMYSLE PLATNEHO UPN SO ZMENOU REGULÁCIE - BEZ ZMENY FUNKČNEHO VYUŽITIA ROZVOJOVÉ PLOCHY V ZMYSLE PLATNEHO UPN SO ZMENOU REGULÁCIE - SO ZMENOU FUNKČNEHO VYUŽITIA EXISTUJÚCE PLOCHY A ZREALIZOVANÉ ROZVOJOVÉ PLOCHY V ZMYSLE PLATNEHO UPN ROZVOJOVÉ PLOCHY SO ZMENOU ETAPIZÁCIE - Z VÝHLADOVEJ DO NÁVRHOVEJ ETAPY	
OZNAČENIE ROZVOJOVÝCH PLÔCH (NÁVRH / VÝHLADOVÁ REZERVA)	
JAVY NA ZRUŠENIE	
VODNÉ HOSPODÁRSTVO	
VODÁRENSKÉ ZDROJE	
PHO VODNÝCH ZDROJOV	
OCHRANNÉ PÁSMO 2. STUPŇA PRÍRODNÝCH LIEČIVÝCH ZDROJOV V PÍSTANOCH	
OCHRANNÉ PÁSMO VODNÝCH ZDROJOV 2. STUPŇA	
PRIESKUMNÉ ÚZEMIE P 17/08 - PÍESTANY MINERÁLNE VODY	
VODNÉ TOKY A PLOCHY	
ZAVLAŽOVANÉ ÚZEMIA	
VÝTLAK PITNEJ VODY	
ROZVODY PITNEJ VODY - I.TLAKOVÉ PÁSMO	
ROZVODY PITNEJ VODY - II.TLAKOVÉ PÁSMO	
ROZVODNÉ POTRUBIE VEĽKOPLOŠNÝCH ZÁVLAH	
ZRUŠENIE ROZVODNÉHO POTRUBIA VEĽKOPLOŠNÝCH ZÁVLAH	
ZEMNÝ VODOJEM	
SPLAŠKOVÁ STOKOVÁ SIET	
VÝTLAČNÉ POTRUBIE SPLAŠKOVÝCH ODPADOVÝCH VÔD	
VÝTLAČNÉ POTRUBIE /VARIANTNÉ/ SPLAŠKOVÝCH ODPADOVÝCH VÔD SOKOLOVCE- RATNOVCE DO ÚSTREDNEJ ČOV V PÍESTANOCH	
PREČERPÁVACIA STANICA SPLAŠKOVÝCH VÔD	
OBEČNÁ ČISTIAREŇ ODPADOVÝCH SPLAŠKOVÝCH VÔD	
PODMIEŇKA PRE ĎALŠIE STUPNE PD: PRÍPADNÚ PREKLÁDKU VÝTLAKU PITNEJ VODY V LOKALITE ZaD 4.8 RIEŠIŤ A ODSÚHLASIŤ PREVÁDZKOVATEĽOM.	

1 - KOVOŠROT, 2 - RO-EXPO (PREDAJ SPOJOVACIEHO MATERIÁLIU), 3 - STAVDIEL s.r.o. / VÝROBA BETONÁRSKÝCH VÝROBKOV/, 4 - PIVOT & QARI /KOVOVÝROBA/, 5 - Ing. IGOR DROBNÝ /STRELNICA/, 6 - STAVEBNINÝ "DREVOREZ", 7 - NAD SLOVÁK /KAMIONOVÁ DOPRAVA/, 8 - POHOSTINSTVO, 9 - OBEČNÝ ÚRAD, 10 - REŠTAVRÁCIA, 11 - KAŠTIEL, 12 - FARSKÝ ÚRAD, 13 - VINNÉ PIVNICE, 14 - FARSKÝ KOSTOL, 15 - MATERSKÁ ŠKOLA, 16 - ZÁKLADNÁ ŠKOLA, 17 - "RADOMA" /VÝROBA A PREDAJ MRAZIARENSKÝCH VÝROBKOV/, 18 - "ŠIMO" /LAMINÁTOVÉ VÝROBKY/, 19 - ČERPACIA STANICA VODY

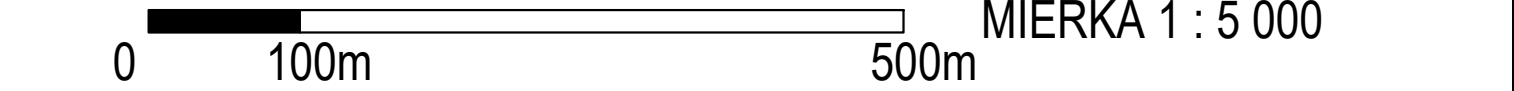

ZMENY a DOPLNKY č.4

