


KOORDINAČNÝ VÝKRES STAVBY

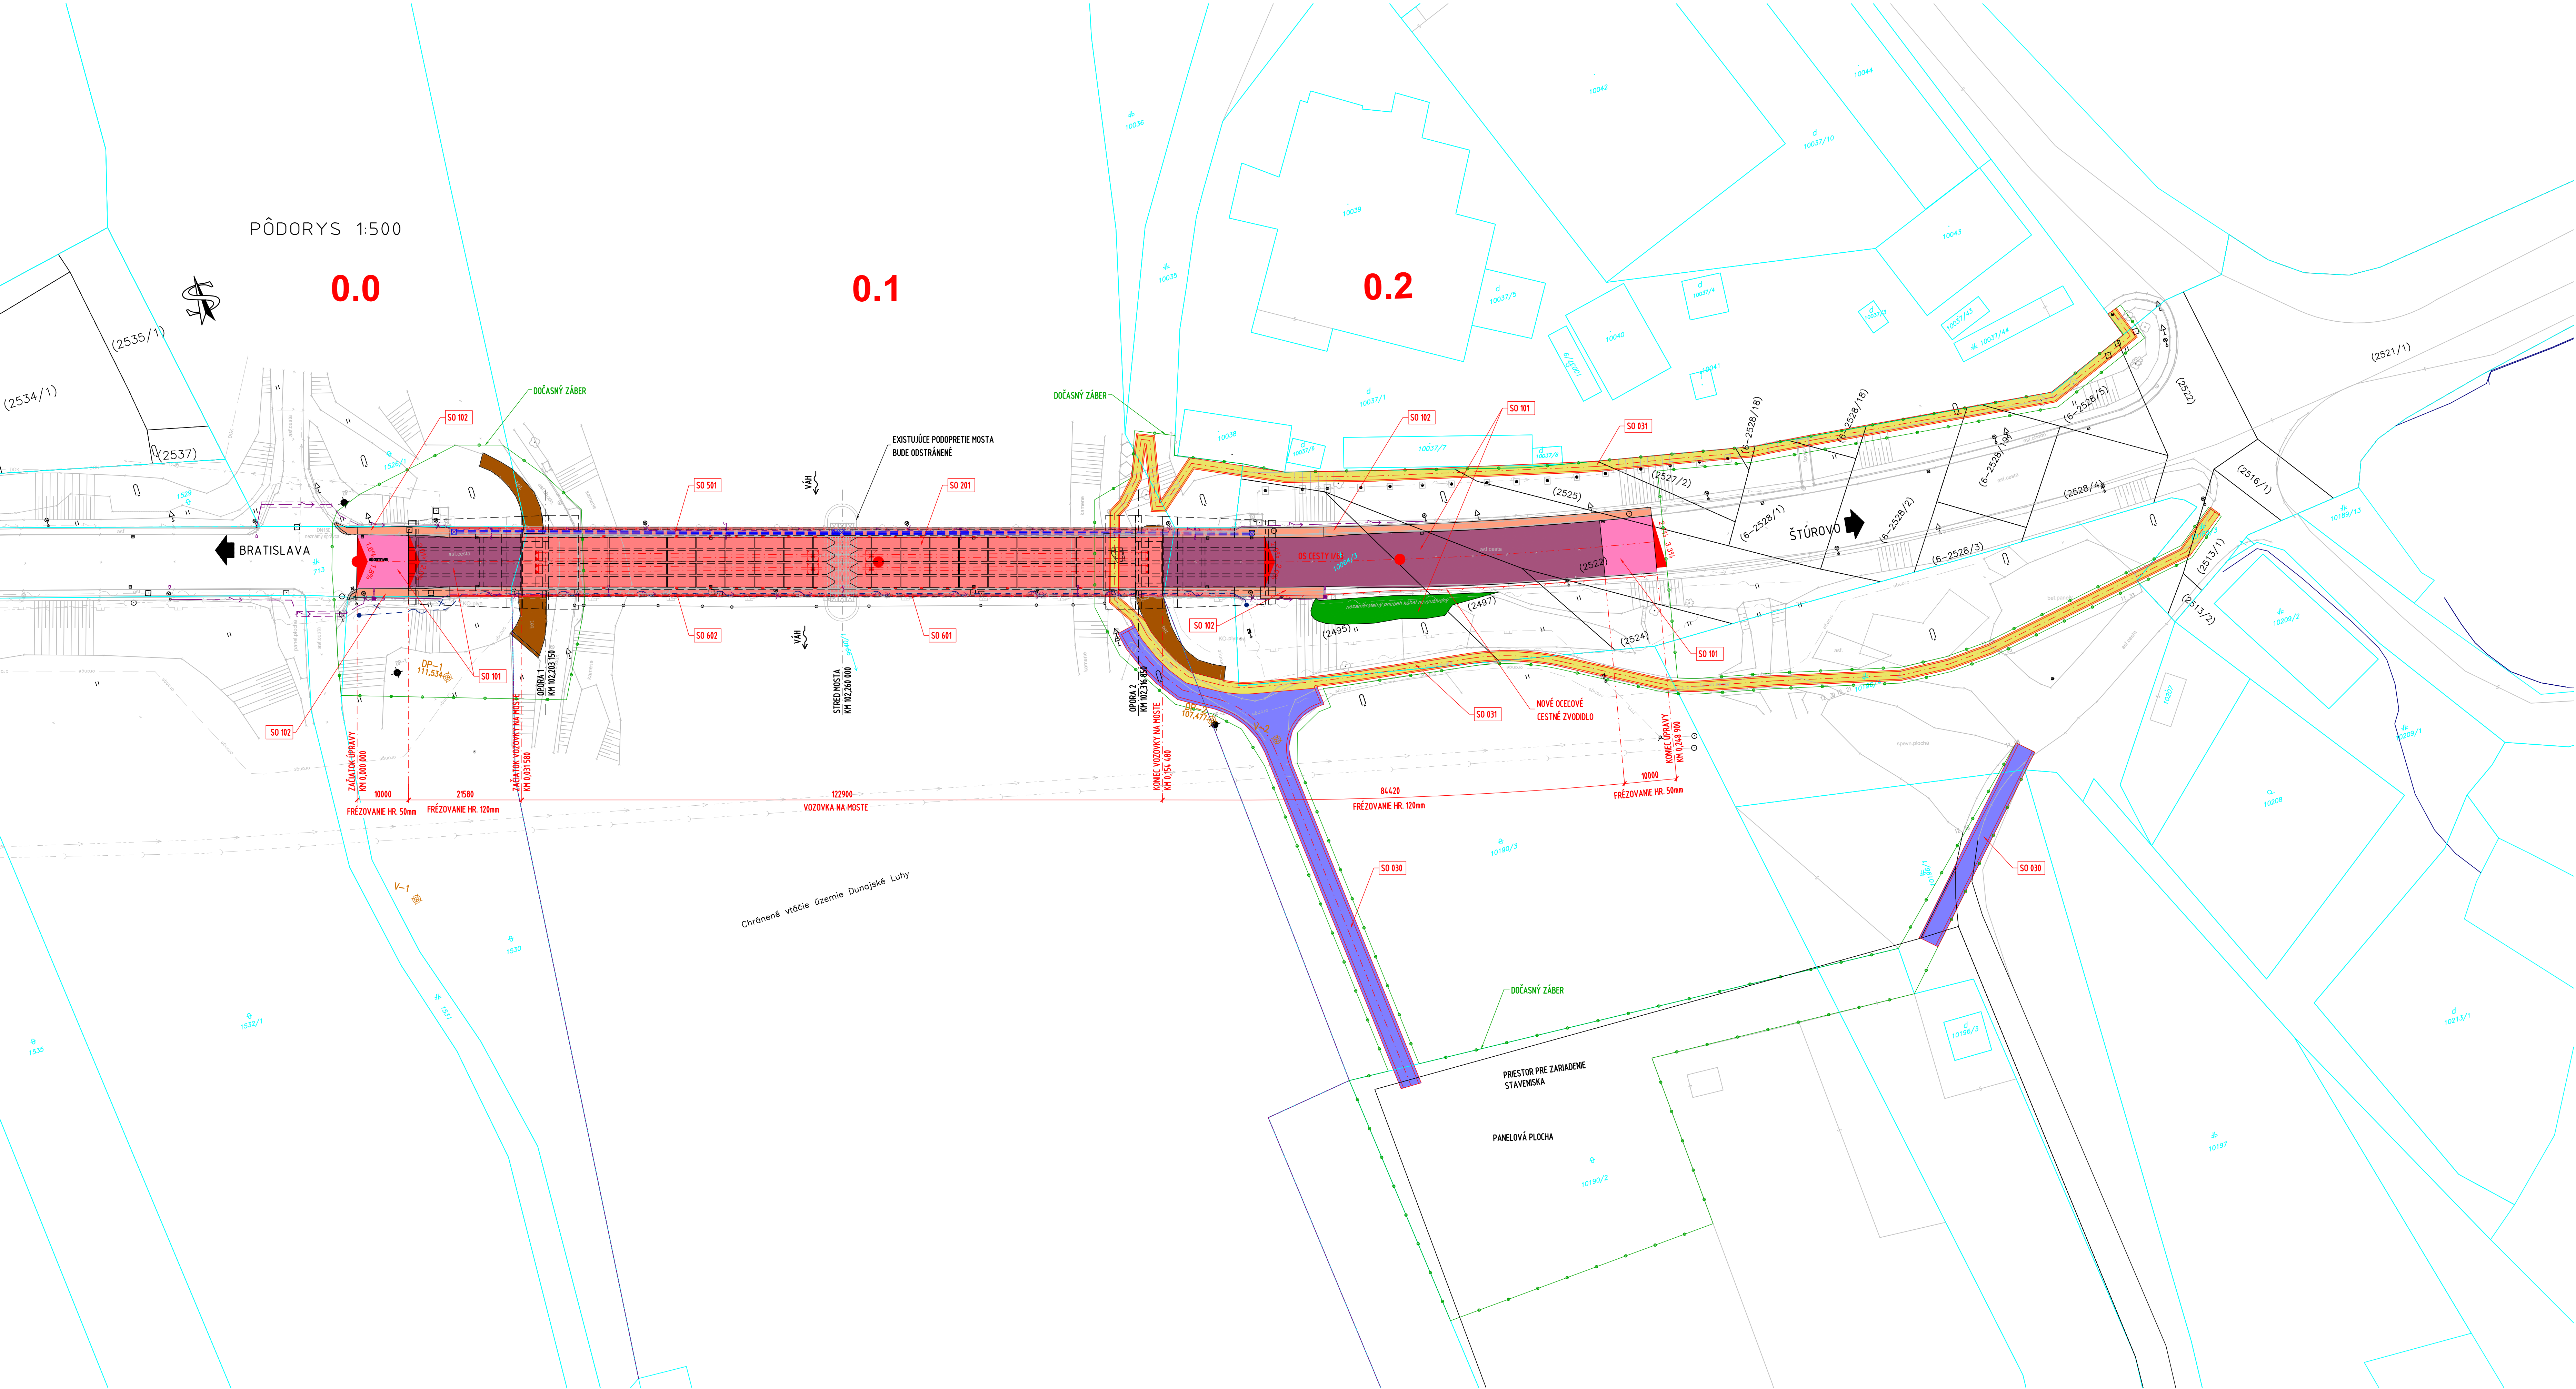

LEGENDA

- MOST EV.Č. 63-025
- REKONŠTRUKCIA VOZOVKY HR. 120mm
- REKONŠTRUKCIA VOZOVKY HR. 50mm
- ÚPRAVA SVAHU
- ÚPRAVA CHODNÍKOV
- DOČASNÝ CHODNÍK
- PRÍSTUPOVÁ KOMUNIKÁCIA
- SANÁCIA DLAŽBY

ČASTI STAVBY

- 030 PRÍSTUPOVÁ KOMUNIKÁCIA NA STAVENSKO
- 031 DOČASNÝ CHODNÍK
- 101 ÚPRAVA CESTY I/63
- 102 ÚPRAVA CHODNÍKOV
- 201 MOST KOMÁRNO EV.Č. 63-025
- 501 ÚPRAVA VODOVODOV
- 601 ÚPRAVA VEREJNÉHO OSVETLENIA
- 602 PREKLÁDKA KÁBLOV SLOVAK TELEKOM
- 901 ÚPRAVA EXISTUJÚCICH KOMUNIKÁCIÍ

LEGENDA NOVÝCH SIETÍ :

- CHRÁŇKA VODOVODU
- VEREJNÉ OSVETLENIE PODZ.
- VEREJNÉ OSVETLENIE NADZ.
- OZNAMOVACIE VEDENIE TELEKOM NADZ.

LEGENDA EXISTUJÚCICH SIETÍ :

- VODOVODNÉ POTRUBIE PODZ.
- VODOVODNÉ POTRUBIE NADZ.
- KANALIZAČNÁ STOKA, POTRUBIE PODZ.
- PLYNOVODNÉ POTRUBIE STREDOTLAKÉ PODZ.
- PLYNOVODNÉ POTRUBIE STREDOTLAKÉ NADZ.
- VEREJNÉ OSVETLENIE PODZ.
- VEREJNÉ OSVETLENIE NADZ.
- OZNAMOVACIE VEDENIE TELEKOM PODZ.
- OZNAMOVACIE VEDENIE TELEKOM NADZ., NEDÁ SA VYTÝČIŤ
- OZNAMOVACIE VEDENIE TELEKOM NADZ.
- OPTICKÝ KÁBEL TELEKOM PODZ.
- INŽ. SIEŤ PODZ., NEZISTENÝ VLASTNÍK
- VEDENIE ORANGE NADZ.
- VEDENIE ORANGE PODZ.

Výškový systém: BpV
Súradnicový systém: S-JTSK v realizácii JTSK

Stavba: **Rekonštrukcia mostov na ceste I/63 v Komárne, I/63 - Komárno, most 63-025**

Objednávateľ: **SLOVENSKÁ SPRÁVA CIEST**
SLOVENSKÁ SPRÁVA CIEST
Miletičova 19
820 05 Bratislava

Zhotoviteľ: **Valbek Prodex**
VALBEK&PRODEX, spol. s r.o.
Rusovská cesta 16
851 01 Bratislava
Hlavný inžinier projektu: Ing. Tatiana Baciková

Zhotoviteľ časti: Valbek Prodex	Vypracoval: Ing. Jozef Vitan	Zak. číslo: 19BA21016
	Zodp. projektant: Ing. Jozef Vitan	Datum: 03/2021
Objekt: 201 Most Komárno ev.č.63-025	Tech. kontrola: Ing. Tatiana Baciková	Stupeň: DSP
	Príloha: Koordinačný výkres stavby	Mierka: 1:500 Č. prílohy: Paré
Príloha: Koordinačný výkres stavby		C.1