# ÚZEMNÝ PLÁN r. 2011
## vrátane ZaD č. č. 01/2017 a ZaD 02/2020
OZNAČENIE PLOCHY NAVRHOVANEJ ZMENY




## LEGENDA - ZaD 2011 (AKTUALIZÁCIA 2011)

STAV | NÁVRH | VÝHĽAD

- HRANICA KATASTRÁLNEHO ÚZEMIA
- HRANICA ZASTAVANÉHO ÚZEMIA
- FUNKČNÉ PLOCHY
- SMEROVANIE CIEST
- CESTA III. TRIEDY - ZBERNÁ KOMUNIKÁCIA - PRIEŤAH CESTY III. TRIEDY
- KRUHOVÁ KRIŽOVATKA
- MIESTNA OBSLUŽNÁ KOMUNIKÁCIA
- MIESTNA KOMUNIKÁCIA UPOKOJENÁ D1
- KOMUNIKÁCIE PRE PEŠÍCH, CHODNÍKY D3
- PREDPOKLADANÁ MIESTNA CYKLOTRASA D2
- ÚČELOVÁ KOMUNIKÁCIA
- POĽNÉ CESTY SPEVNENÉ A NESPEVNENÉ
- C3 MO 7/30 | C3 MO 7/30 | OZNAČENIE FUNKČNEJ TRIEDY A KATEGÓRIE CESTY
- R/C3 MO 7/30 | KOMUNIKÁCIE URČENÉ NA REKONŠTRUKCIU
- PARKOVISKO - STATICKÁ DOPRAVA
- ZASTÁVKY HD
- IZOCHRONA ČASOVEJ DOSTUPNOSTI ZASTÁVOK HD (400 m)
- OCHRANNÉ PÁSMO CESTY III. TRIEDY (20m)
- VSTUPY DO AREÁLOV
- JEDNOSMERNÁ PREMÁVKA
- MOSTY
- HRANICE OCHRANNÝCH PÁSIEM VŠETKÝCH DRUHOV
- HRANICE OCHRANNÝCH PÁSIEM VŠETKÝCH DRUHOV NAVRHNUTÉ NA ZRUŠENIE

# ZMENY A DOPLNKY č. 03/2021

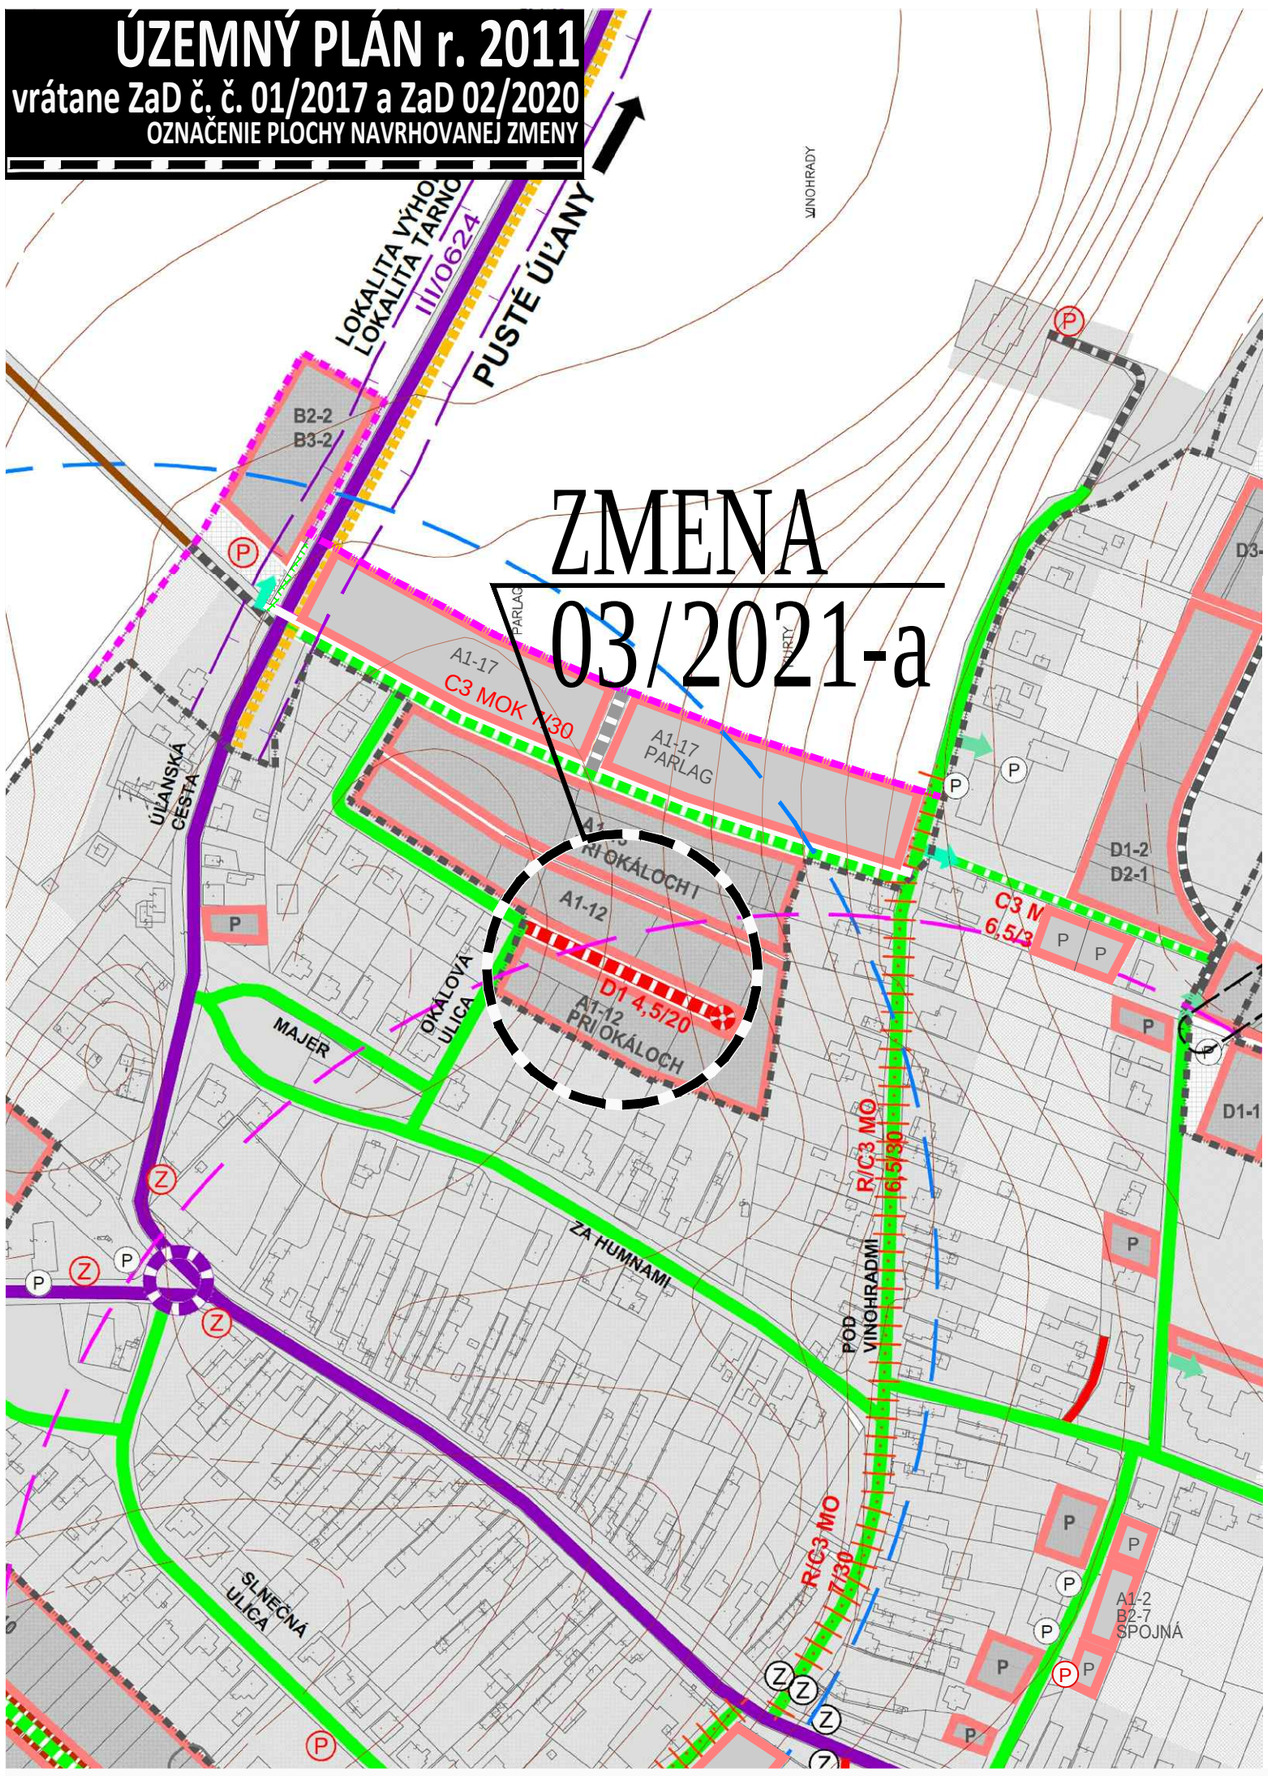


VYSVETLIVKY:

STAV | **NÁVRH**

FUNKČNÉ PLOCHY

**a** - zmena funkcie
**existujúca funkcia: dopravné vybavenie - miestna kmuníkácia**
**navrhovaná funkcia: bývanie v rodinných domoch**
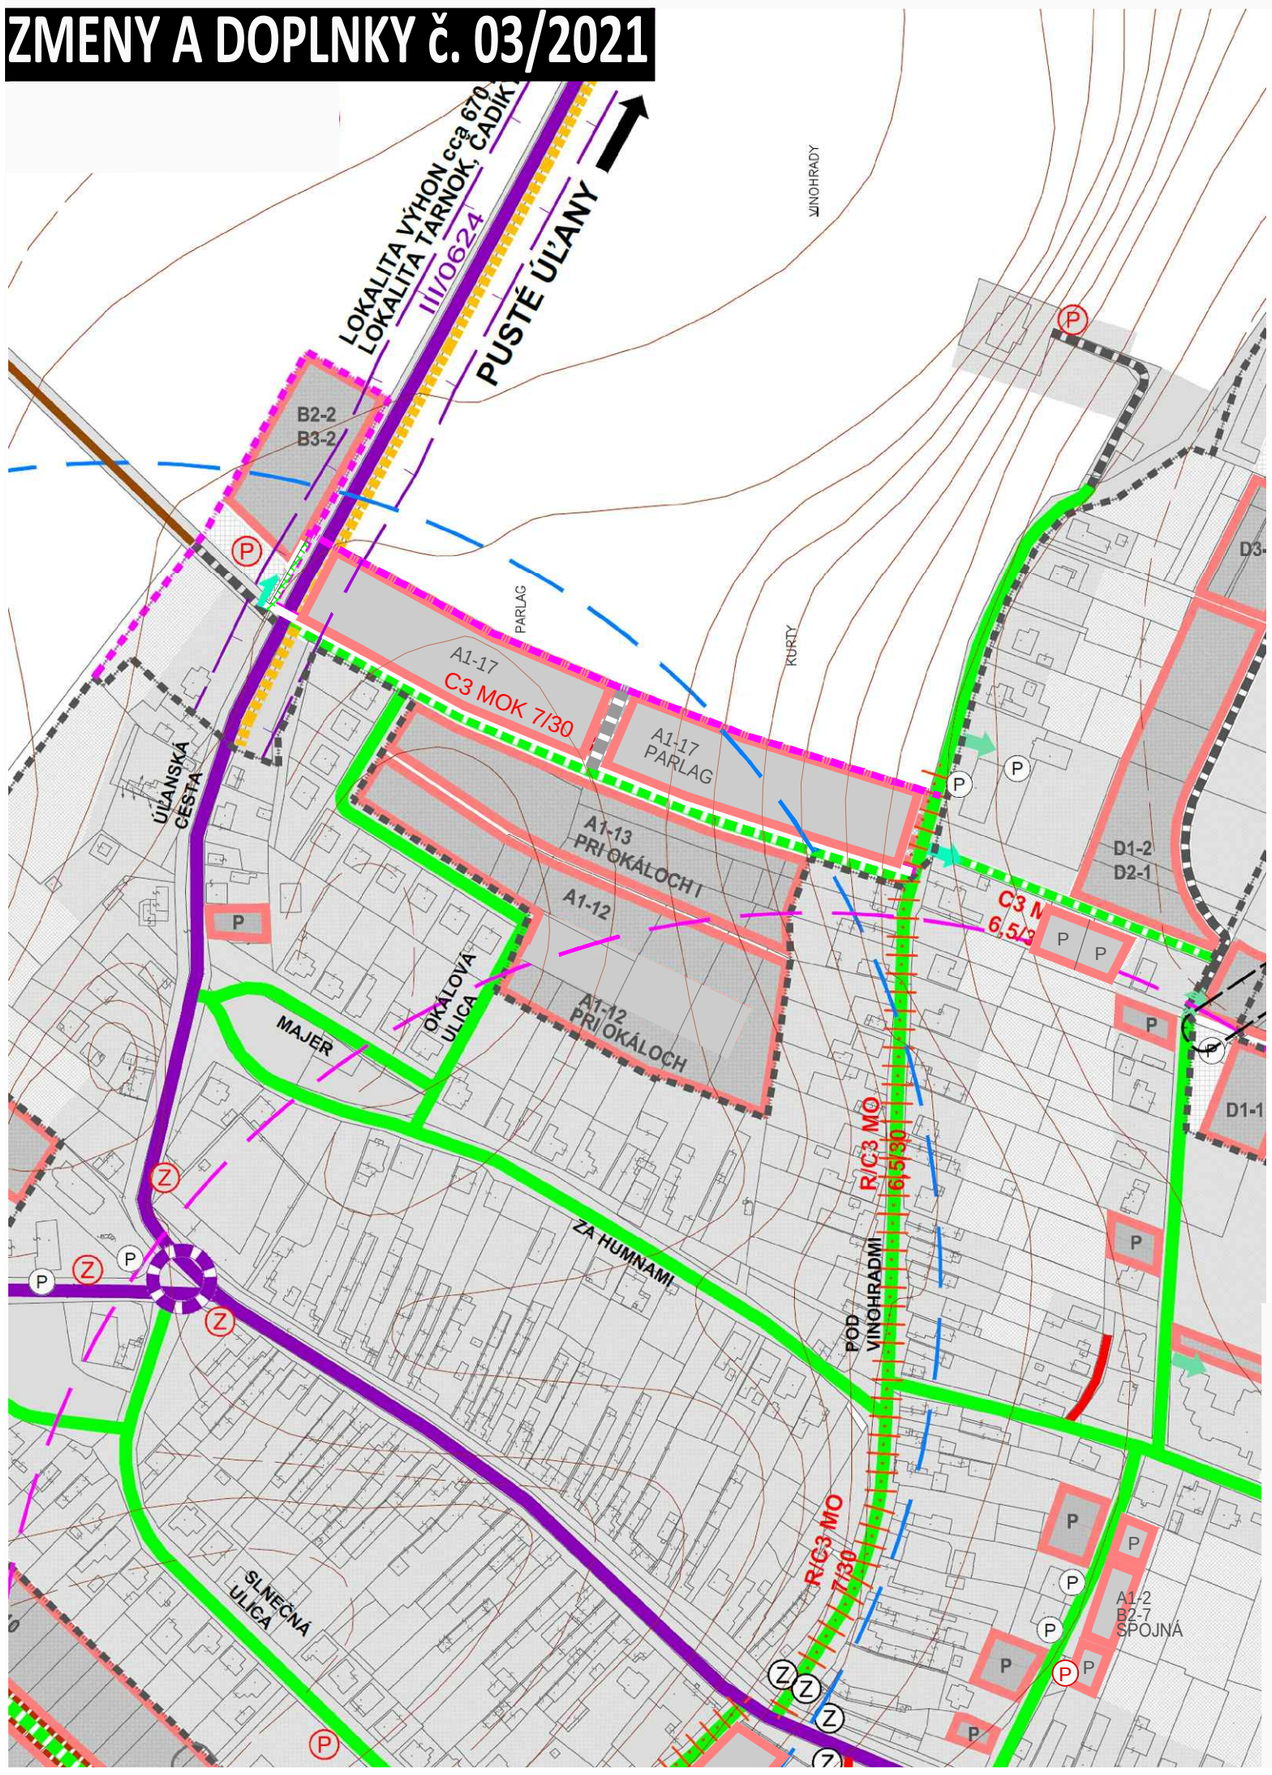
## ÚZEMNÝ PLÁN - ZMENY A DOPLNKY č. 03/2021 prerokovanie

OBEC **VEĽKÝ GROB**

**OKRES GALANTA, TRNAVSKÝ KRAJ**

**VÝKRES RIEŠENIA VEREJNÉHO DOPRAVNÉHO VYBAVENIA**

3

MIERKA 1 : 2 880

2021


**OBSTARÁVATEĽ:** Obec Veľký Grob, Viliam Rigo - starosta obce, 925 27 Veľký Grob č. 272, 031 / 78 461 32, 1917 812 810, starosta@velkygrob.sk
**ZHOTOVITEĽ:** Ing. arch. Janka Privalincová, Nitra, 0905 116 554, jprivalincova@gmail.com
**ODBORNE SPÔSOBILÁ OSOBA NA OBSTARANIE ÚPD:** Ing. Peter Hanesz, Veľké Dvorníky, 0905 323 004 hanesz@proinvest.sk