


SITUÁCIA M 1:200

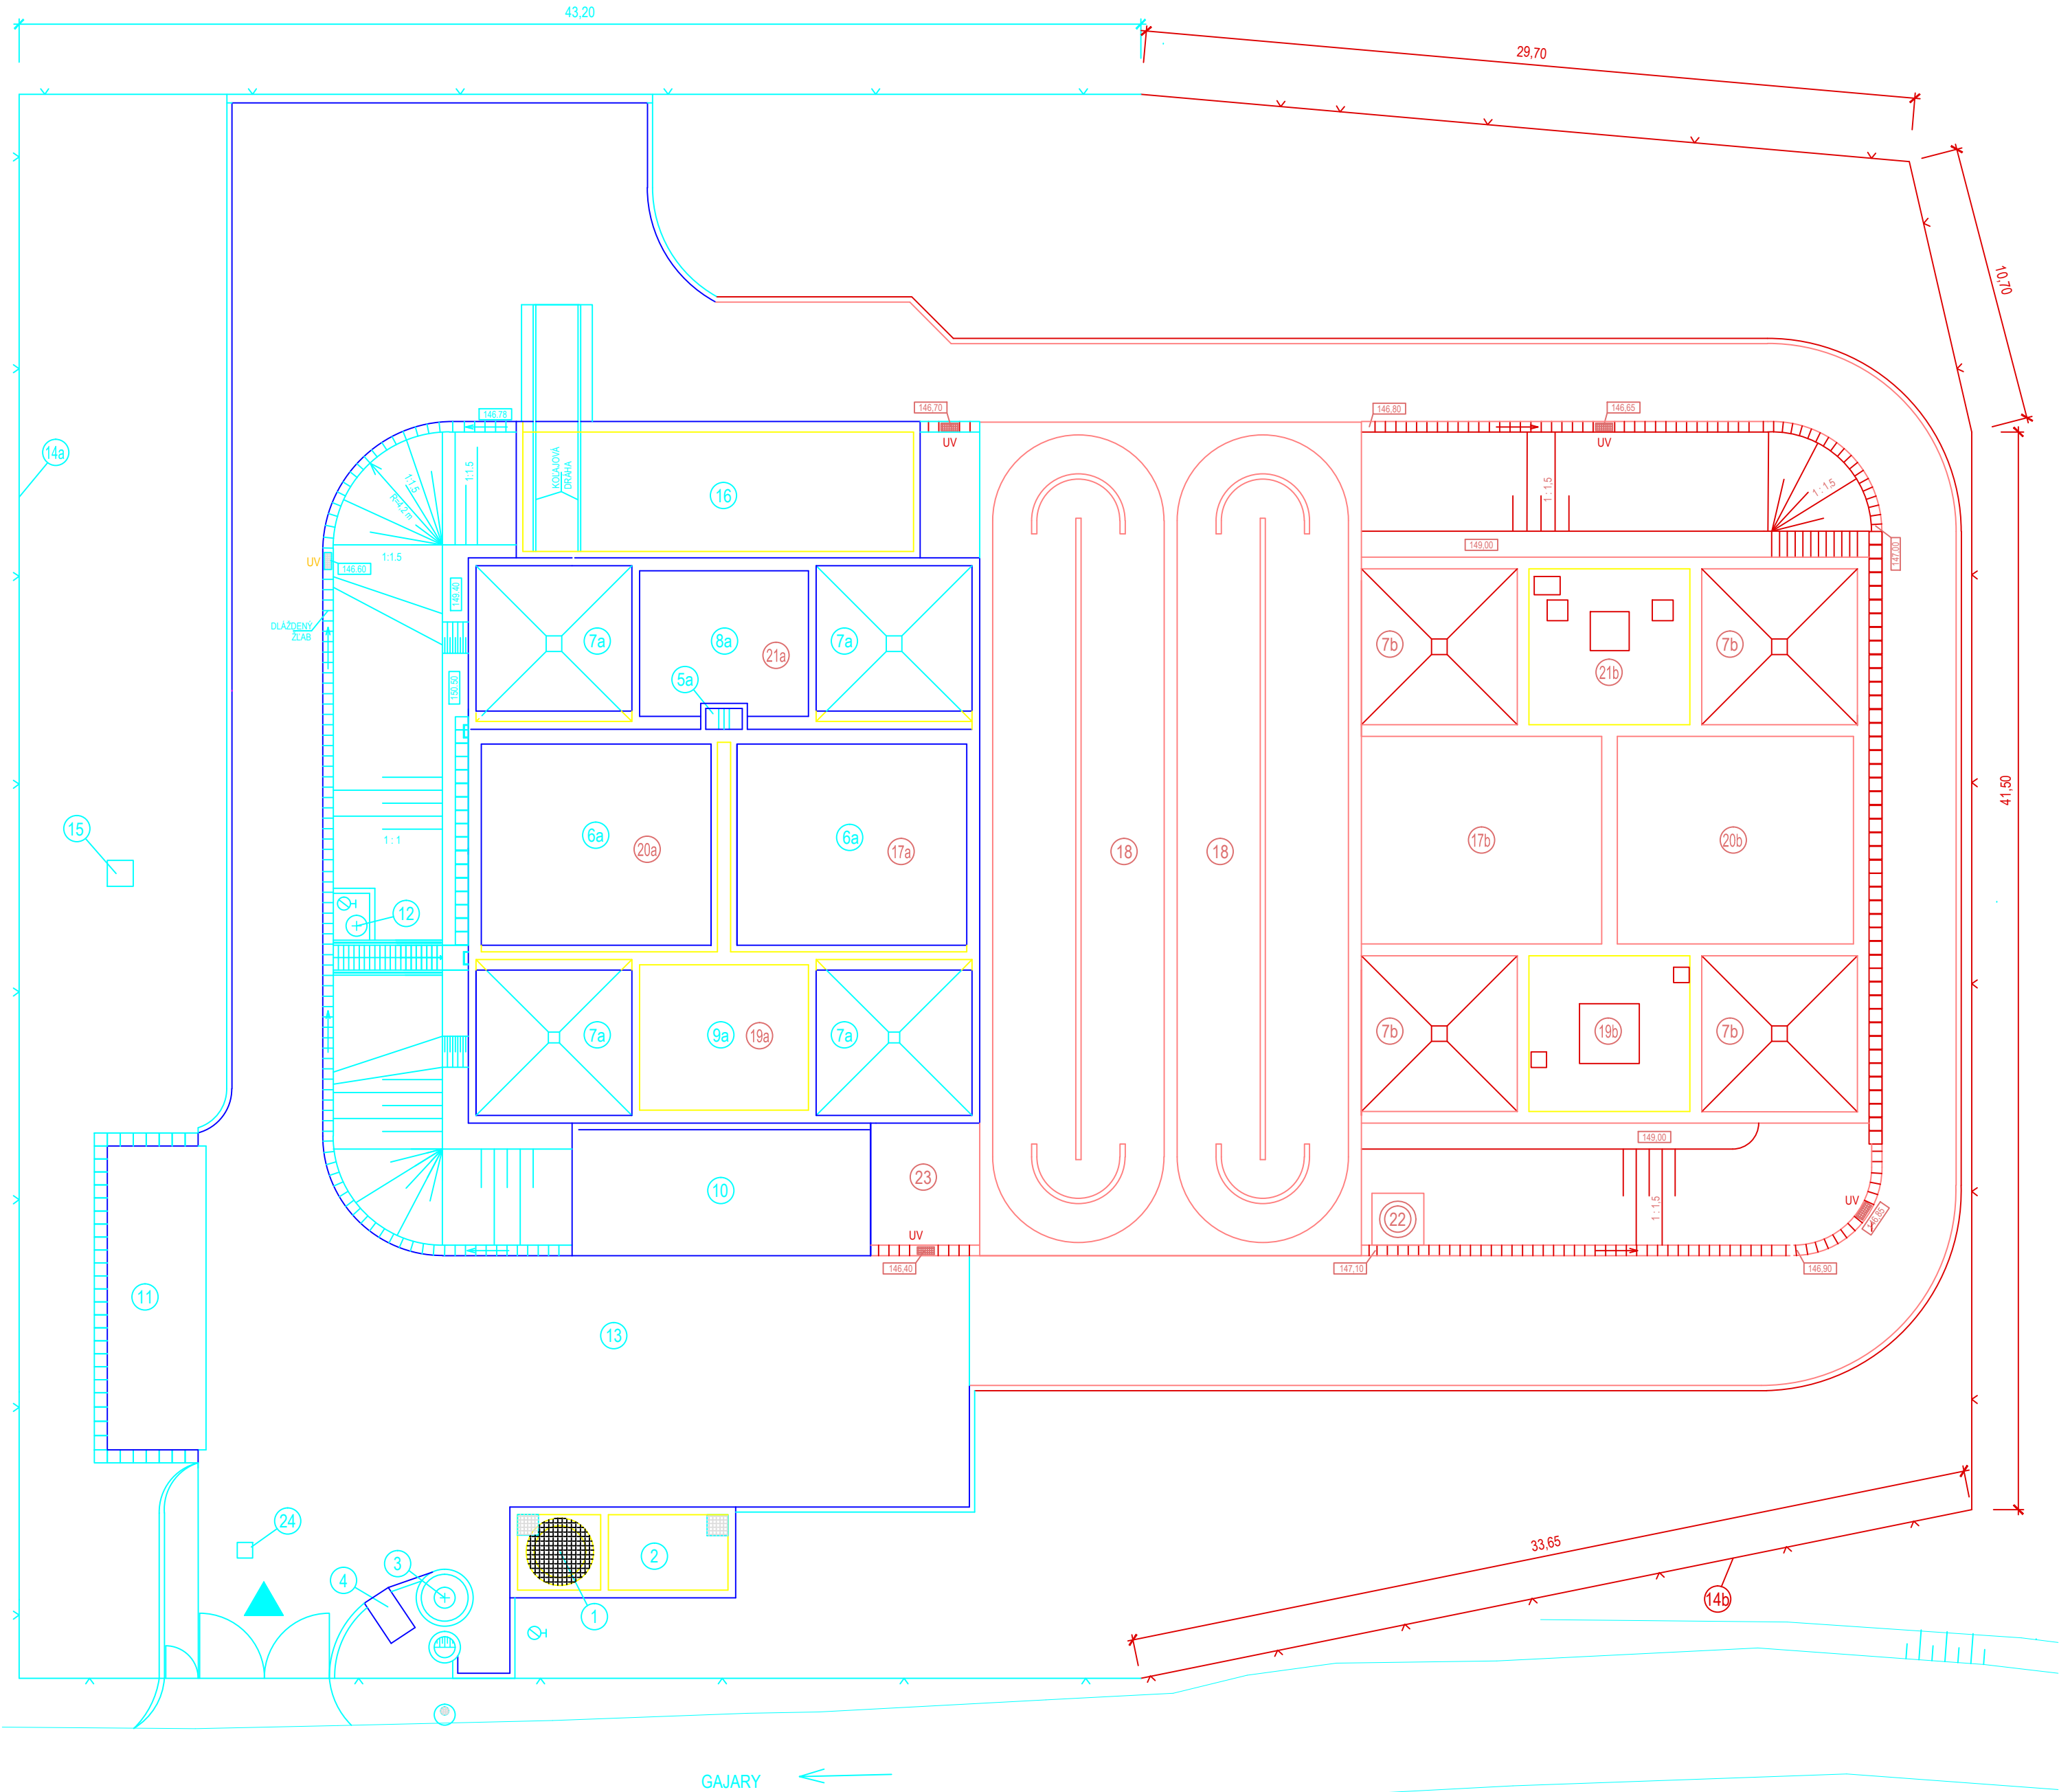

LEGENDA:

EXISTUJÚCE OBJEKTY:

- 1 VSTUPNÁ ČERPACIA STANICA
- 2 PREBERACIA NÁDRŽ FEKÁLII
- 3 LAPAČ PIESKU
- 4 PRAČKA PIESKU
- 5a ROZDELOVACÍ OBJEKT
- 6a AKTIVAČNÉ NÁDRŽE
- 7a DOSADZOVACIE NÁDRŽE 1, 2, 3, 4
- 8a KALOJEM
- 9a REGENERAČNÁ NÁDRŽ KALU
- 10 TECHNOLOGICKÁ BUDOVA I
- 11a PREVÁDZKOVÁ BUDOVA
- 12 STUDŇA ÚŽITKOVEJ VODY
- 13 SPEVNENÁ PLOCHA
- 14a OPLOTENIE
- 15 TRAFOSTANICA
- 16 TECHNOLOGICKÁ BUDOVA II

OBJEKTY
BEZ ZMENY FUNKCIE

— ZRUŠÍ SA

— ZMENA FUNKCIE

— BEZ ZMENY FUNKCIE

— ZMENA FUNKCIE

— ZMENA FUNKCIE

— REKONŠTRUKCIA

OBJEKTY
BEZ ZMENY FUNKCIE


— REKONŠTRUKCIA

OBJEKTY SO ZMENOU FUNKCIE:

- 17a DENITRIFIKÁTOR 1
- 19a REGENERAČNÁ NÁDRŽ KALU 1
- 20a DOSTABILIZAČNÁ A ZAHUSŤOVACIA NÁDRŽ 1
- 21a AKUMULAČNÁ NÁDRŽ KALU 1

NAVRHOVANÉ OBJEKTY:

- 7b DOSADZOVACIE NÁDRŽE 5, 6, 7, 8
- 14b OPLOTENIE
- 17b DENITRIFIKÁTOR 2
- 18 NITRIFIKAČNÉ NÁDRŽE 1, 2
- 19b REGENERAČNÁ NÁDRŽ KALU 2
- 20b DOSTABILIZAČNÁ A ZAHUSŤOVACIA NÁDRŽ 2
- 21b AKUMULAČNÁ NÁDRŽ KALU 2
- 22 BET. ZÁKLAD PRE ZÁSObNÍK Fe2(SO4)3
- 23 BET. ZÁKLAD PRE KAPOTOVANÚ DIESELCENTRÁLU
- 24 VODOMEROVÁ ŠACHTA

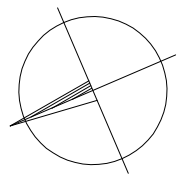

GAJARY ROZŠÍRENIE ČOV
SITUÁCIA STAVBY M 1:200

Príloha č.3