


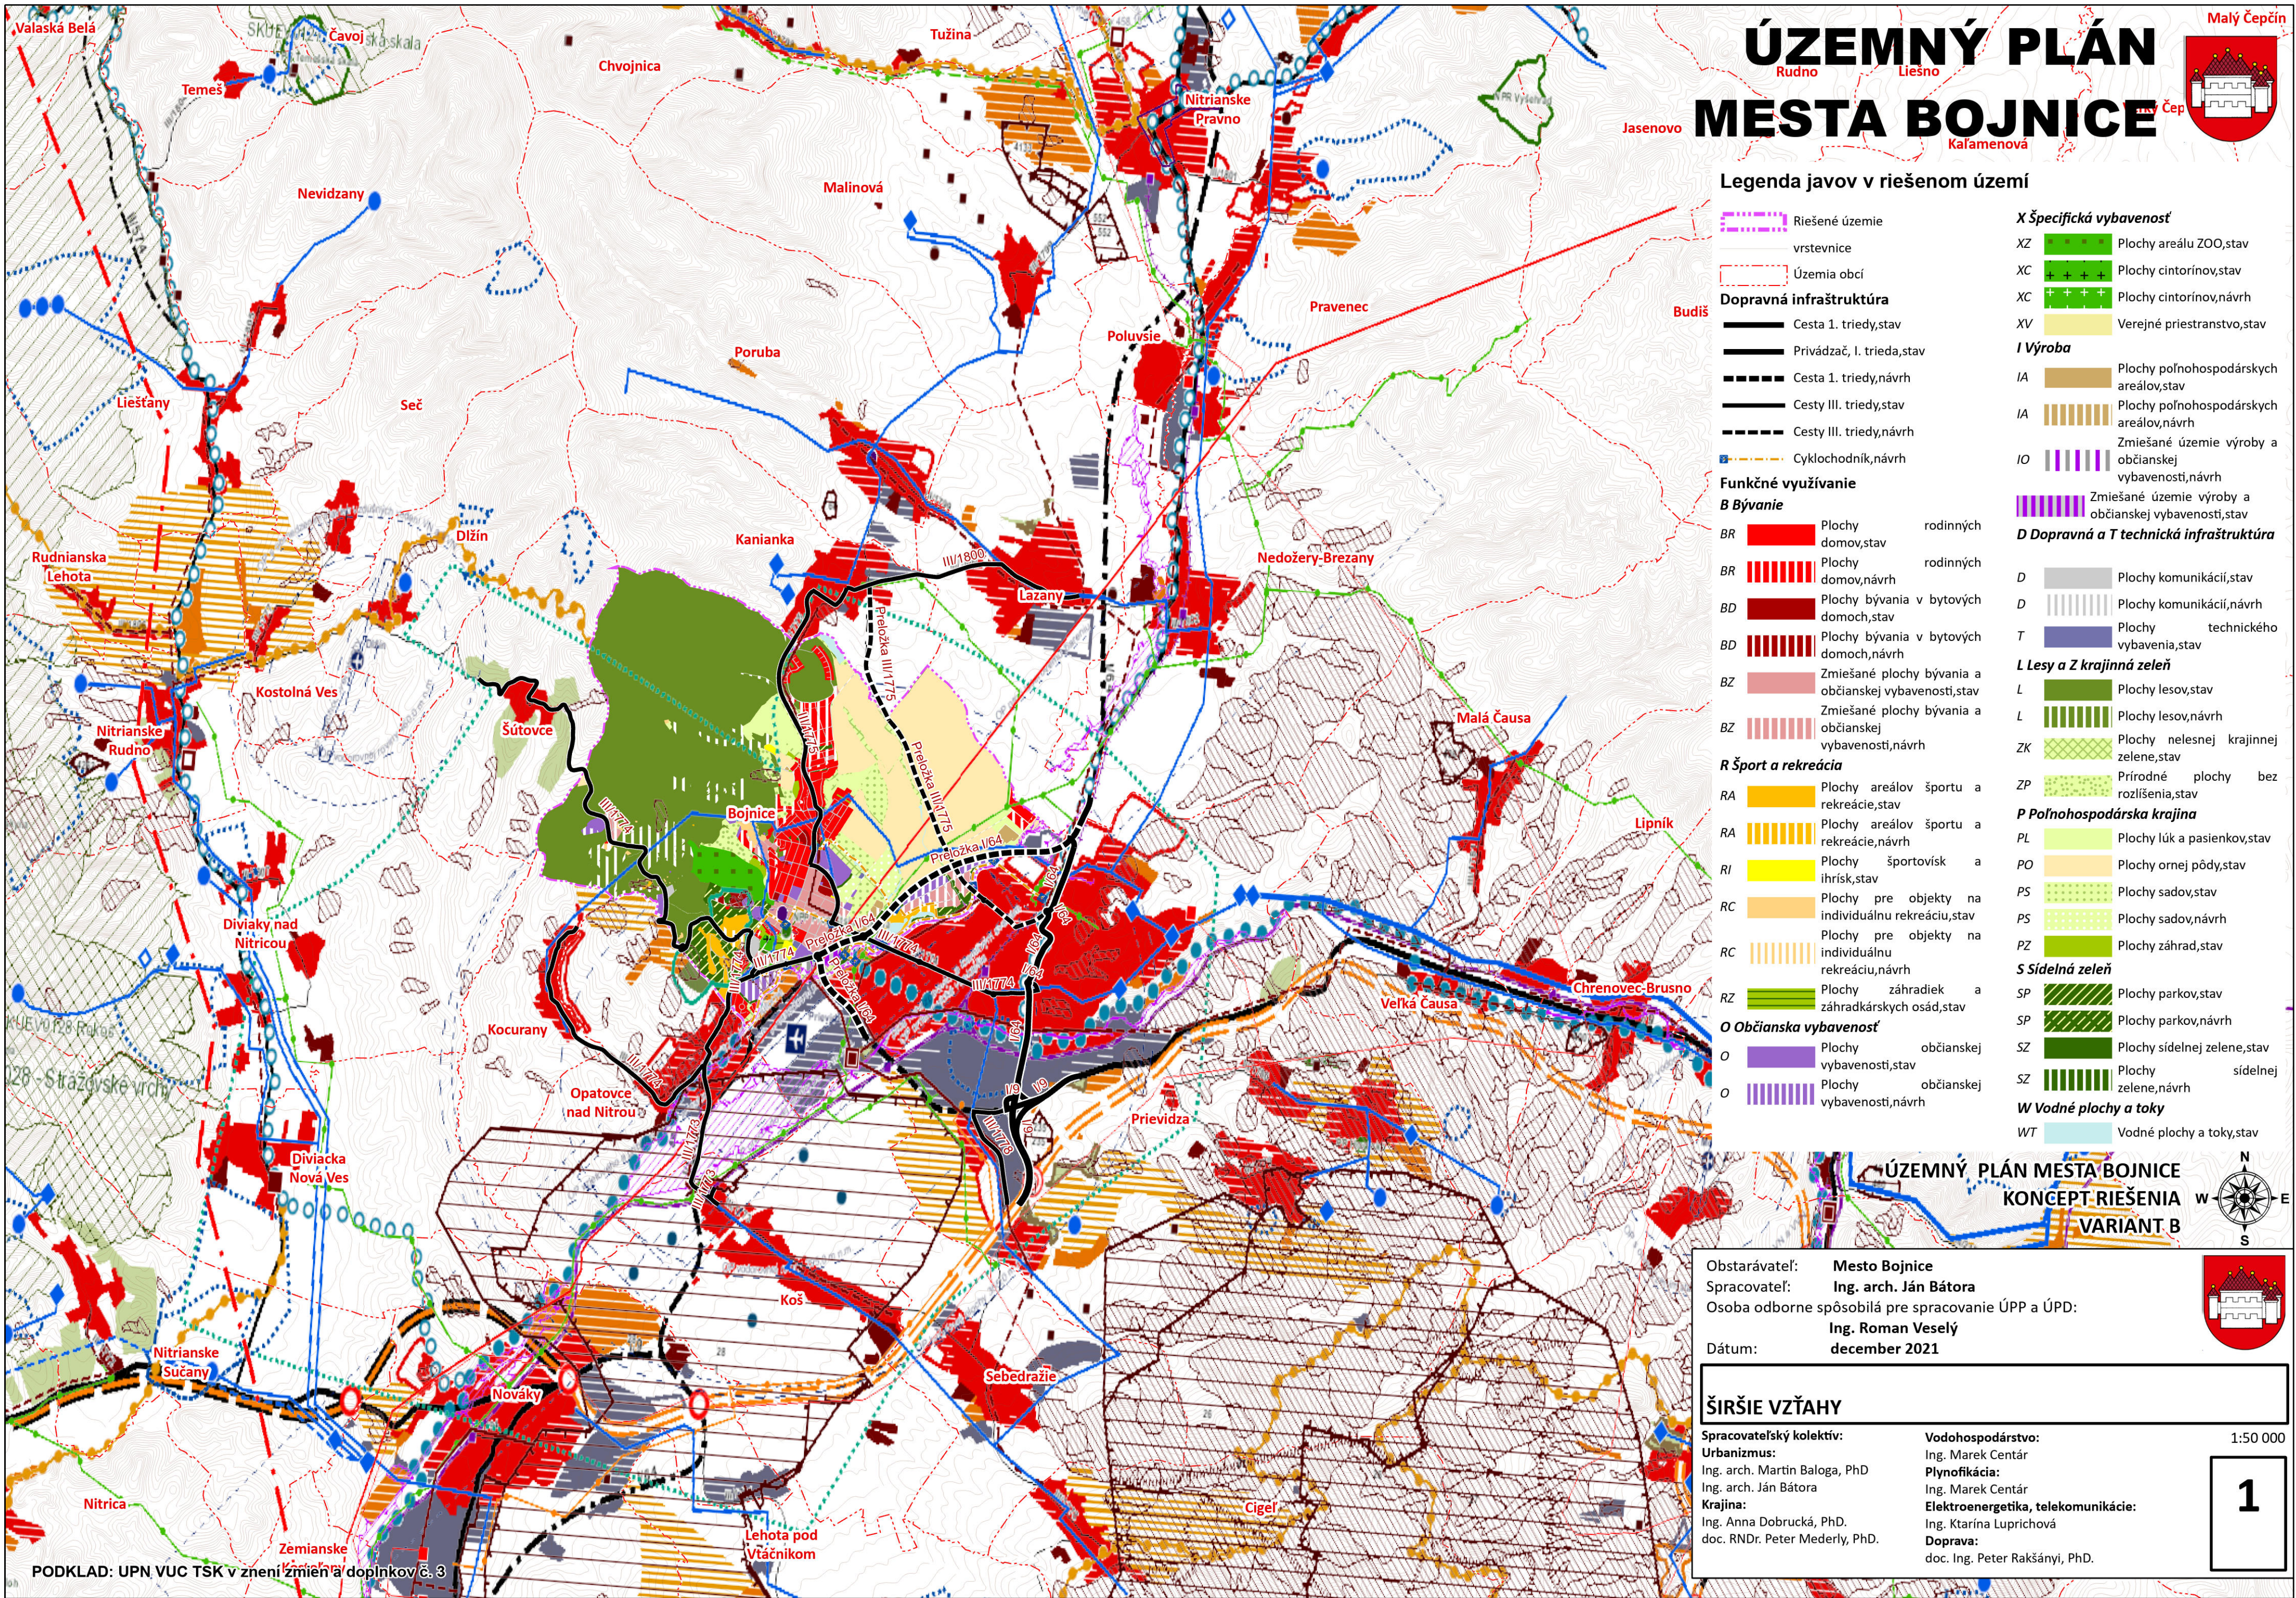

ÚZEMNÝ PLÁN MESTA BOJNICE

Legenda javov v riešenom území

- Riešené územie**
vrstevnice
Územia obcí
- Dopravná infraštruktúra**
Cesta 1. triedy, stav
Privádzač, I. trieda, stav
Cesta 1. triedy, návrh
Cesty III. triedy, stav
Cesty III. triedy, návrh
Cyklochodník, návrh
- Funkčné využívanie**
B Bývanie
BR Plochy domov, stav
BR Plochy domov, návrh
BD Plochy bývania v bytových domoch, stav
BD Plochy bývania v bytových domoch, návrh
BZ Zmiešané plochy bývania a občianskej vybavenosti, stav
BZ Zmiešané plochy bývania a občianskej vybavenosti, návrh
R Šport a rekreácia
RA Plochy areálov športu a rekreácie, stav
RA Plochy areálov športu a rekreácie, návrh
RI Plochy športovísk a ihrísk, stav
RC Plochy pre objekty na individuálnu rekreáciu, stav
RC Plochy pre objekty na individuálnu rekreáciu, návrh
RZ Plochy záhradiek a záhradkárskych osád, stav
O Občianska vybavenosť
O Plochy občianskej vybavenosti, stav
O Plochy občianskej vybavenosti, návrh
- X Špecifická vybavenosť**
XZ Plochy areálu ZOO, stav
XC Plochy cintorínov, stav
XC Plochy cintorínov, návrh
XV Verejné priestranstvo, stav
I Výroba
IA Plochy poľnohospodárskych areálov, stav
IA Plochy poľnohospodárskych areálov, návrh
IO Zmiešané územie výroby a občianskej vybavenosti, návrh
IO Zmiešané územie výroby a občianskej vybavenosti, stav
D Dopravná a T technická infraštruktúra
D Plochy komunikácií, stav
D Plochy komunikácií, návrh
T Plochy technického vybavenia, stav
L Lesy a Z krajinná zeleň
L Plochy lesov, stav
L Plochy lesov, návrh
ZK Plochy nelesnej krajinnéj zelene, stav
ZP Prírodné plochy bez rozlíšenia, stav
P Poľnohospodárska krajina
PL Plochy lúk a pasienkov, stav
PO Plochy ornej pôdy, stav
PS Plochy sádov, stav
PS Plochy sádov, návrh
PZ Plochy záhrad, stav
S Sídlná zeleň
SP Plochy parkov, stav
SP Plochy parkov, návrh
SZ Plochy sídlnéj zelene, stav
SZ Plochy sídlnéj zelene, návrh
W Vodné plochy a toky
WT Vodné plochy a toky, stav

ÚZEMNÝ PLÁN MESTA BOJNICE KONCEPT RIEŠENIA VARIANT B

Obstarávateľ: Mesto Bojnice
Spracovateľ: Ing. arch. Ján Bátora
Osoba odborne spôsobilá pre spracovanie ÚPP a ÚPD: Ing. Roman Veselý
Dátum: december 2021

ŠIRŠIE VZŤAHY

Spracovateľský kolektív:
Urbanizmus:
Ing. arch. Martin Baloga, PhD
Ing. arch. Ján Bátora
Krajina:
Ing. Anna Dobrucká, PhD.
doc. RNDr. Peter Mederly, PhD.

Vodohospodárstvo:
Ing. Marek Centár
Plynofikácia:
Ing. Marek Centár
Elektroenergetika, telekomunikácie:
Ing. Katarína Luprichová
Doprava:
doc. Ing. Peter Rakšányi, PhD.

1:50 000

1