
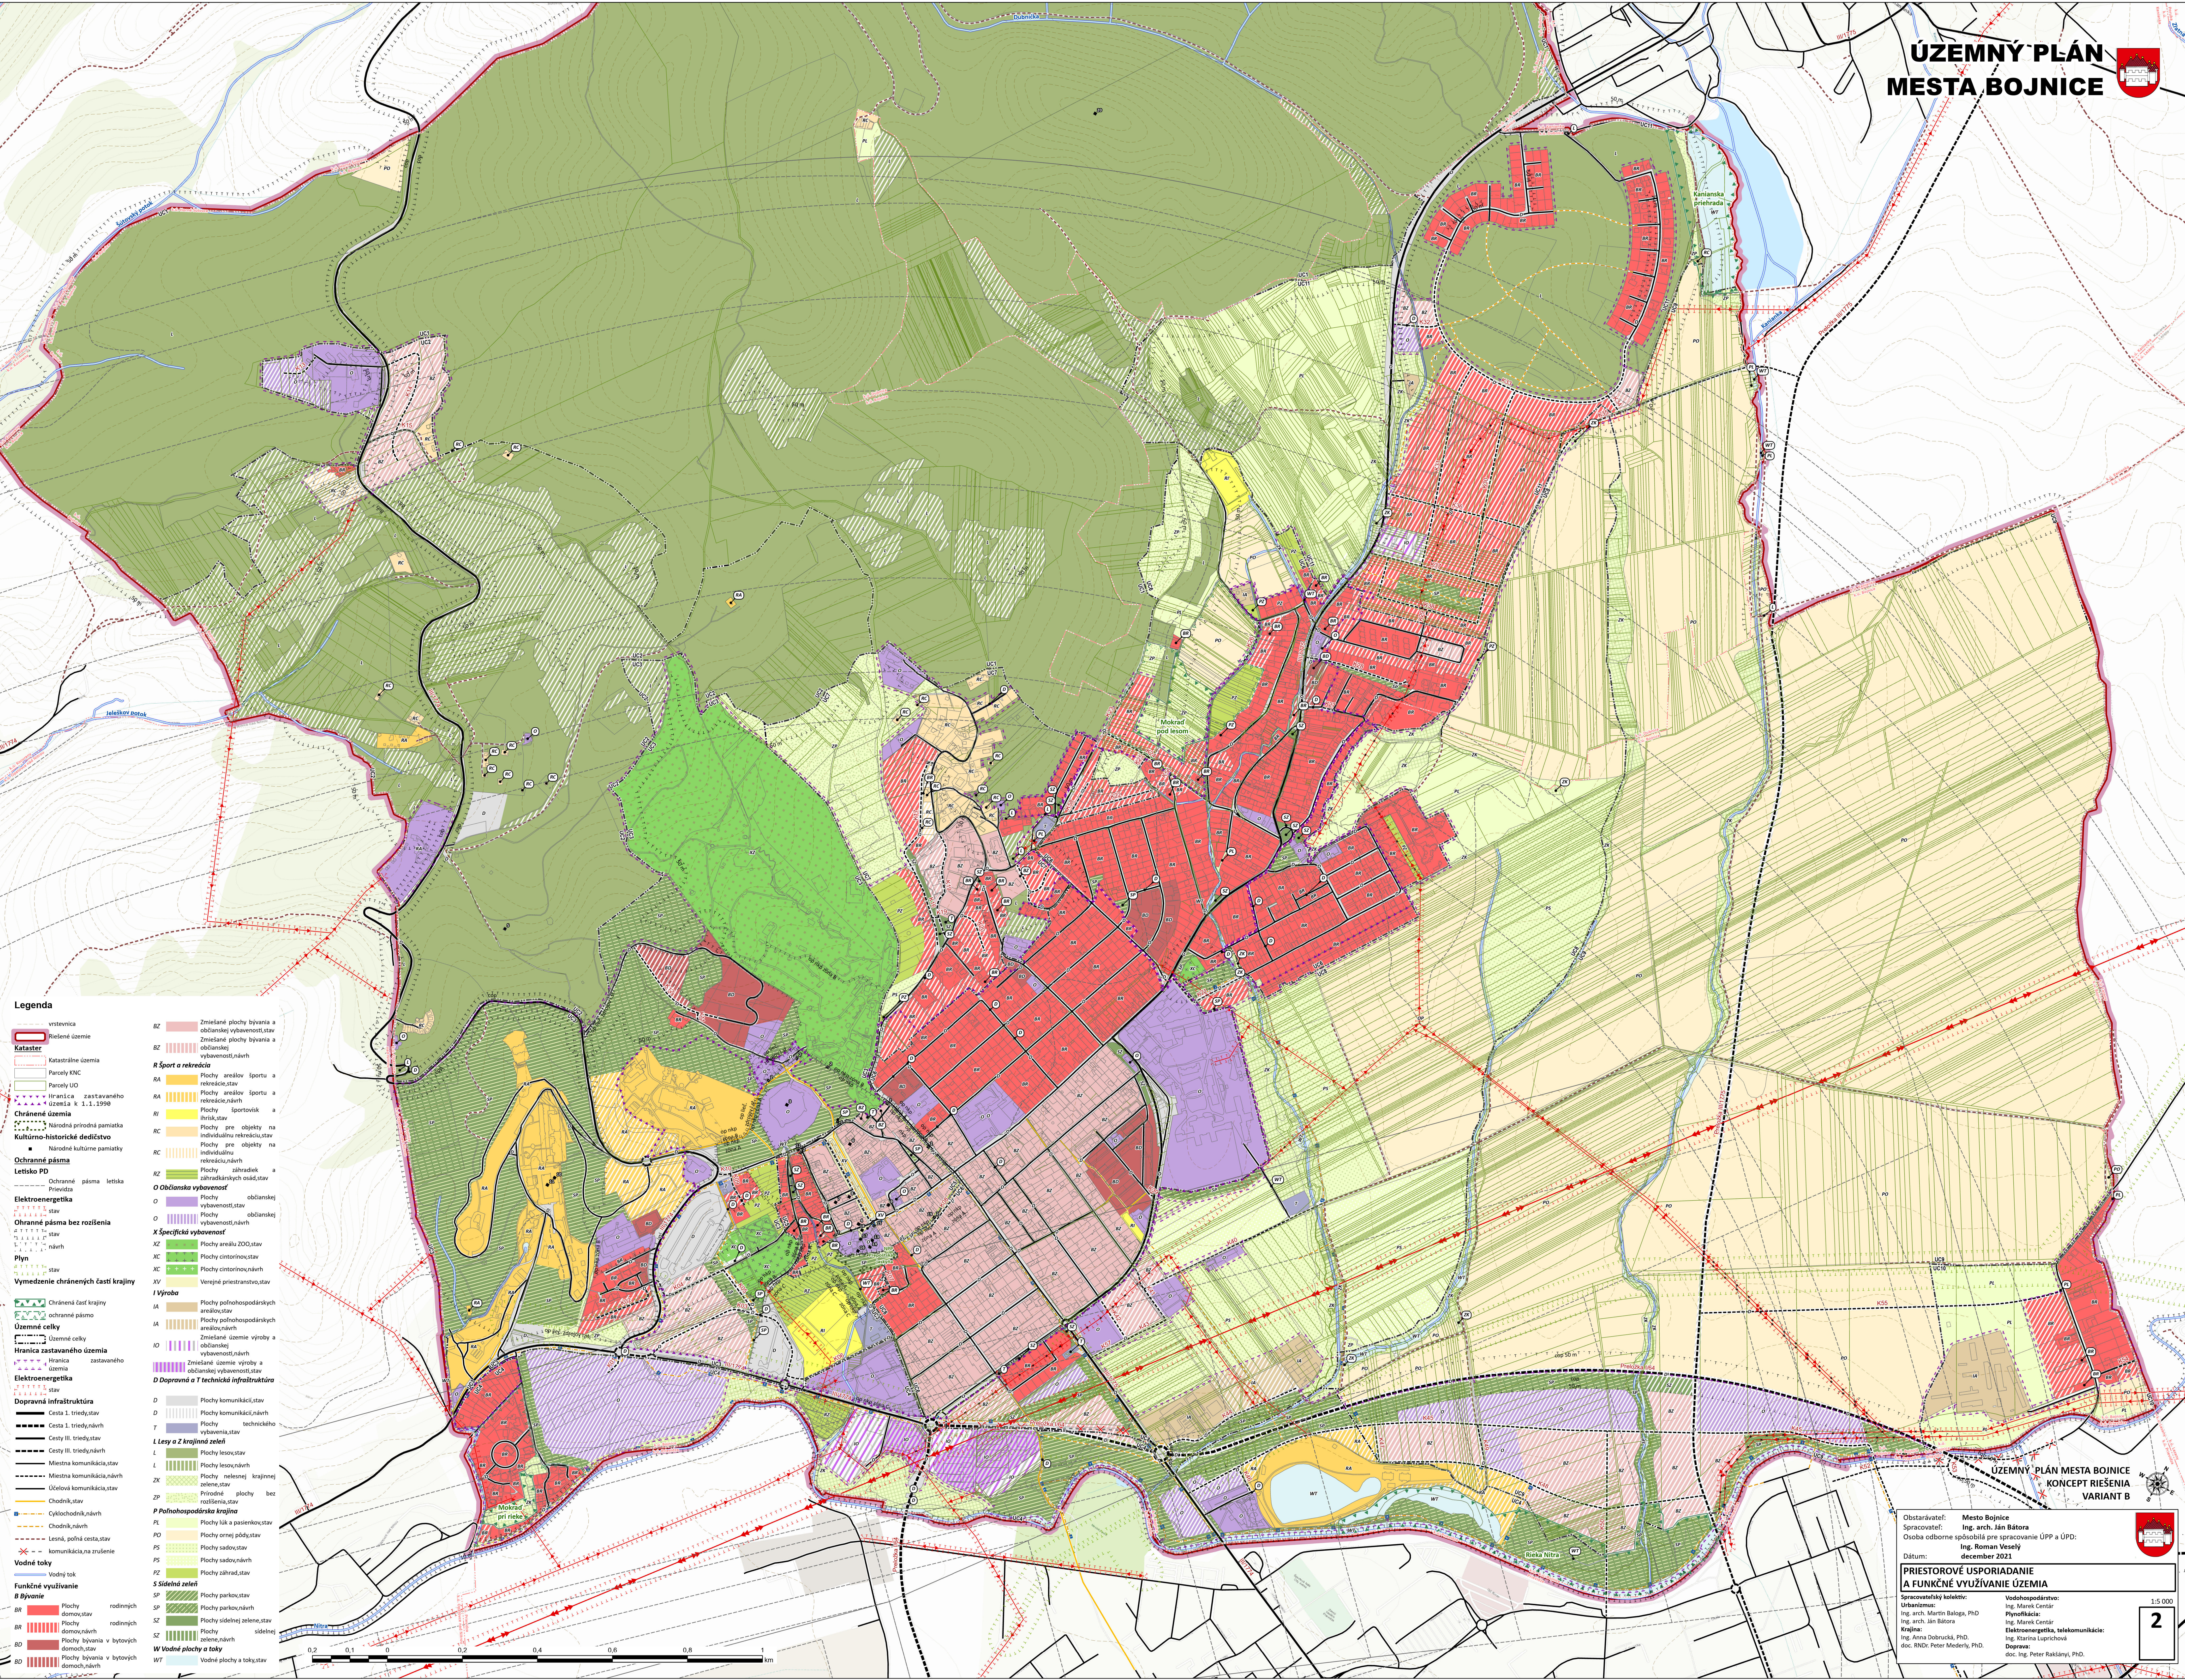


ÚZEMNÝ PLÁN
MESTA BOJNICE

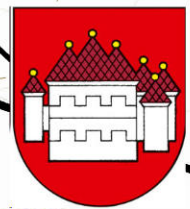

- Legenda**
- Vrstvenica**
- Rozdelené územie
- Kataster**
- Katastrálne územie
 - Parcely KNC
 - Parcely ÚO
 - Hranica zastavaného územia k 1.1.1998
- Chránené územie**
- Národná prírodná pamiatka
 - Kultúrne-historické dedičstvo
 - Národné kultúrne pamiatky
- Ochranné pásma**
- Letisko PD**
- Ochranné pásmo letiska
 - Prevádzka
- Elektroenergetika**
- Stav
 - Ochranné pásmo bez rozšírenia
 - Stav
 - Návrh
- Plyn**
- Stav
 - Návrh
- Vymedzenie chránených častí krajiny**
- Chránená časť krajiny
 - Ochranné pásmo
- Územné celky**
- Územné celky
- Hranica zastavaného územia**
- Hranica zastavaného územia
 - Územie
- Elektroenergetika**
- Stav
- Dopravná infraštruktúra**
- Cesta I. triedy, stav
 - Cesta I. triedy, návrh
 - Cesty III. triedy, stav
 - Cesty III. triedy, návrh
 - Miestna komunikácia, stav
 - Miestna komunikácia, návrh
 - Účelová komunikácia, stav
 - Chodník, stav
 - Cyklochodník, návrh
 - Chodník, návrh
 - Lesná, poľná cesta, stav
 - Komunikácia, na rozšírenie
- Vodné toky**
- Vodný tok
- Funkčné využitie**
- Bývanie**
- BR Plochy domov, stav rodinných
 - BR Plochy domov, návrh rodinných
 - BR Plochy bývania v bytových domoch, stav
 - BR Plochy bývania v bytových domoch, návrh
- BZ** Zmiešané plochy bývania a občianskej vybavenosti, stav
- BZ** Zmiešané plochy bývania a občianskej vybavenosti, návrh
- RA** Plochy areolov športu a rekreácie, stav
- RA** Plochy areolov športu a rekreácie, návrh
- RI** Plochy športovísk a ihrísk, stav
- RC** Plochy pre objekty na individuálnu rekreáciu, stav
- RC** Plochy pre objekty na individuálnu rekreáciu, návrh
- RZ** Plochy zahradiek a záhradných osád, stav
- O Občianska vybavenosť**
- O Plochy občianskej vybavenosti, stav
 - O Plochy občianskej vybavenosti, návrh
- X Špecifická vybavenosť**
- XZ Plochy areolov 200, stav
 - XC Plochy ontariou, stav
 - XC Plochy ontariou, návrh
 - IV Verejné priestranstvo, stav
- I Výroba**
- IA Plochy poľnohospodárskych areolov, stav
 - IA Plochy poľnohospodárskych areolov, návrh
 - ID Zmiešané územie výroby a občianskej vybavenosti, návrh
- Zmiešané územie výroby a občianskej vybavenosti, stav**
- D Dopravná a T technická infraštruktúra**
- D Plochy komunikácií, stav
 - D Plochy komunikácií, návrh
 - T Plochy technického vybavenia, stav
- I Lesy a 2 krajinná zeleň**
- L Plochy lesov, stav
 - L Plochy lesov, návrh
 - ZK Zmiešané územie výroby a občianskej vybavenosti, stav
 - ZK Plochy nelesnej krajinné zelene, stav
 - ZP Prírodné plochy bez rozšírenia, stav
- P Poľnohospodárska krajina**
- PL Plochy luk a pasienkov, stav
 - PO Plochy orných pôd, stav
 - PS Plochy sádov, stav
 - PS Plochy sádov, návrh
 - ZP Plochy zahrad, stav
- S Sídliská zeleň**
- SP Plochy parkov, stav
 - SP Plochy parkov, návrh
 - SZ Plochy sídliských zelene, stav
 - SZ Plochy zelene, návrh
- W Vodné plochy a toky**
- WT Vodné plochy a toky, stav

ÚZEMNÝ PLÁN MESTA BOJNICE
KONCEPT RIŠENIA
VARIANT B

Obstarávateľ: Mesto Bojnice
Spracovateľ: Ing. arch. Ján Bátor
Osoba odbornou spôsobilosťou pre spracovanie ÚPP a ÚPD: Ing. Roman Veselý
Dátum: december 2021

Spracovateľský kolektív:
Urbanizmus: Ing. arch. Martin Baloga, PhD.
Ing. arch. Ján Bátor
Krajina: Ing. Anna Dobrušská, PhD.
doc. RNDr. Peter Mederly, PhD.

Vodohospodárstvo: Ing. Marek Čerňák
Plynofikácia: Ing. Marek Čerňák
Elektroenergetika, telekomunikácie: Ing. Katarína Luptáčiková
Doprava: doc. Ing. Peter Rakšányi, PhD.

1:5 000
2