

ÚPN-O-ZUBEREC

## **NÁVRH RIEŠENIA VEREJNÉHO DOPRAVNÉHO VYBAVENIA**


M = 1: 5 00

# BEREC

# NÁVRH RIEŠENIA VEREJNÉH

4.2

$$m = 1$$

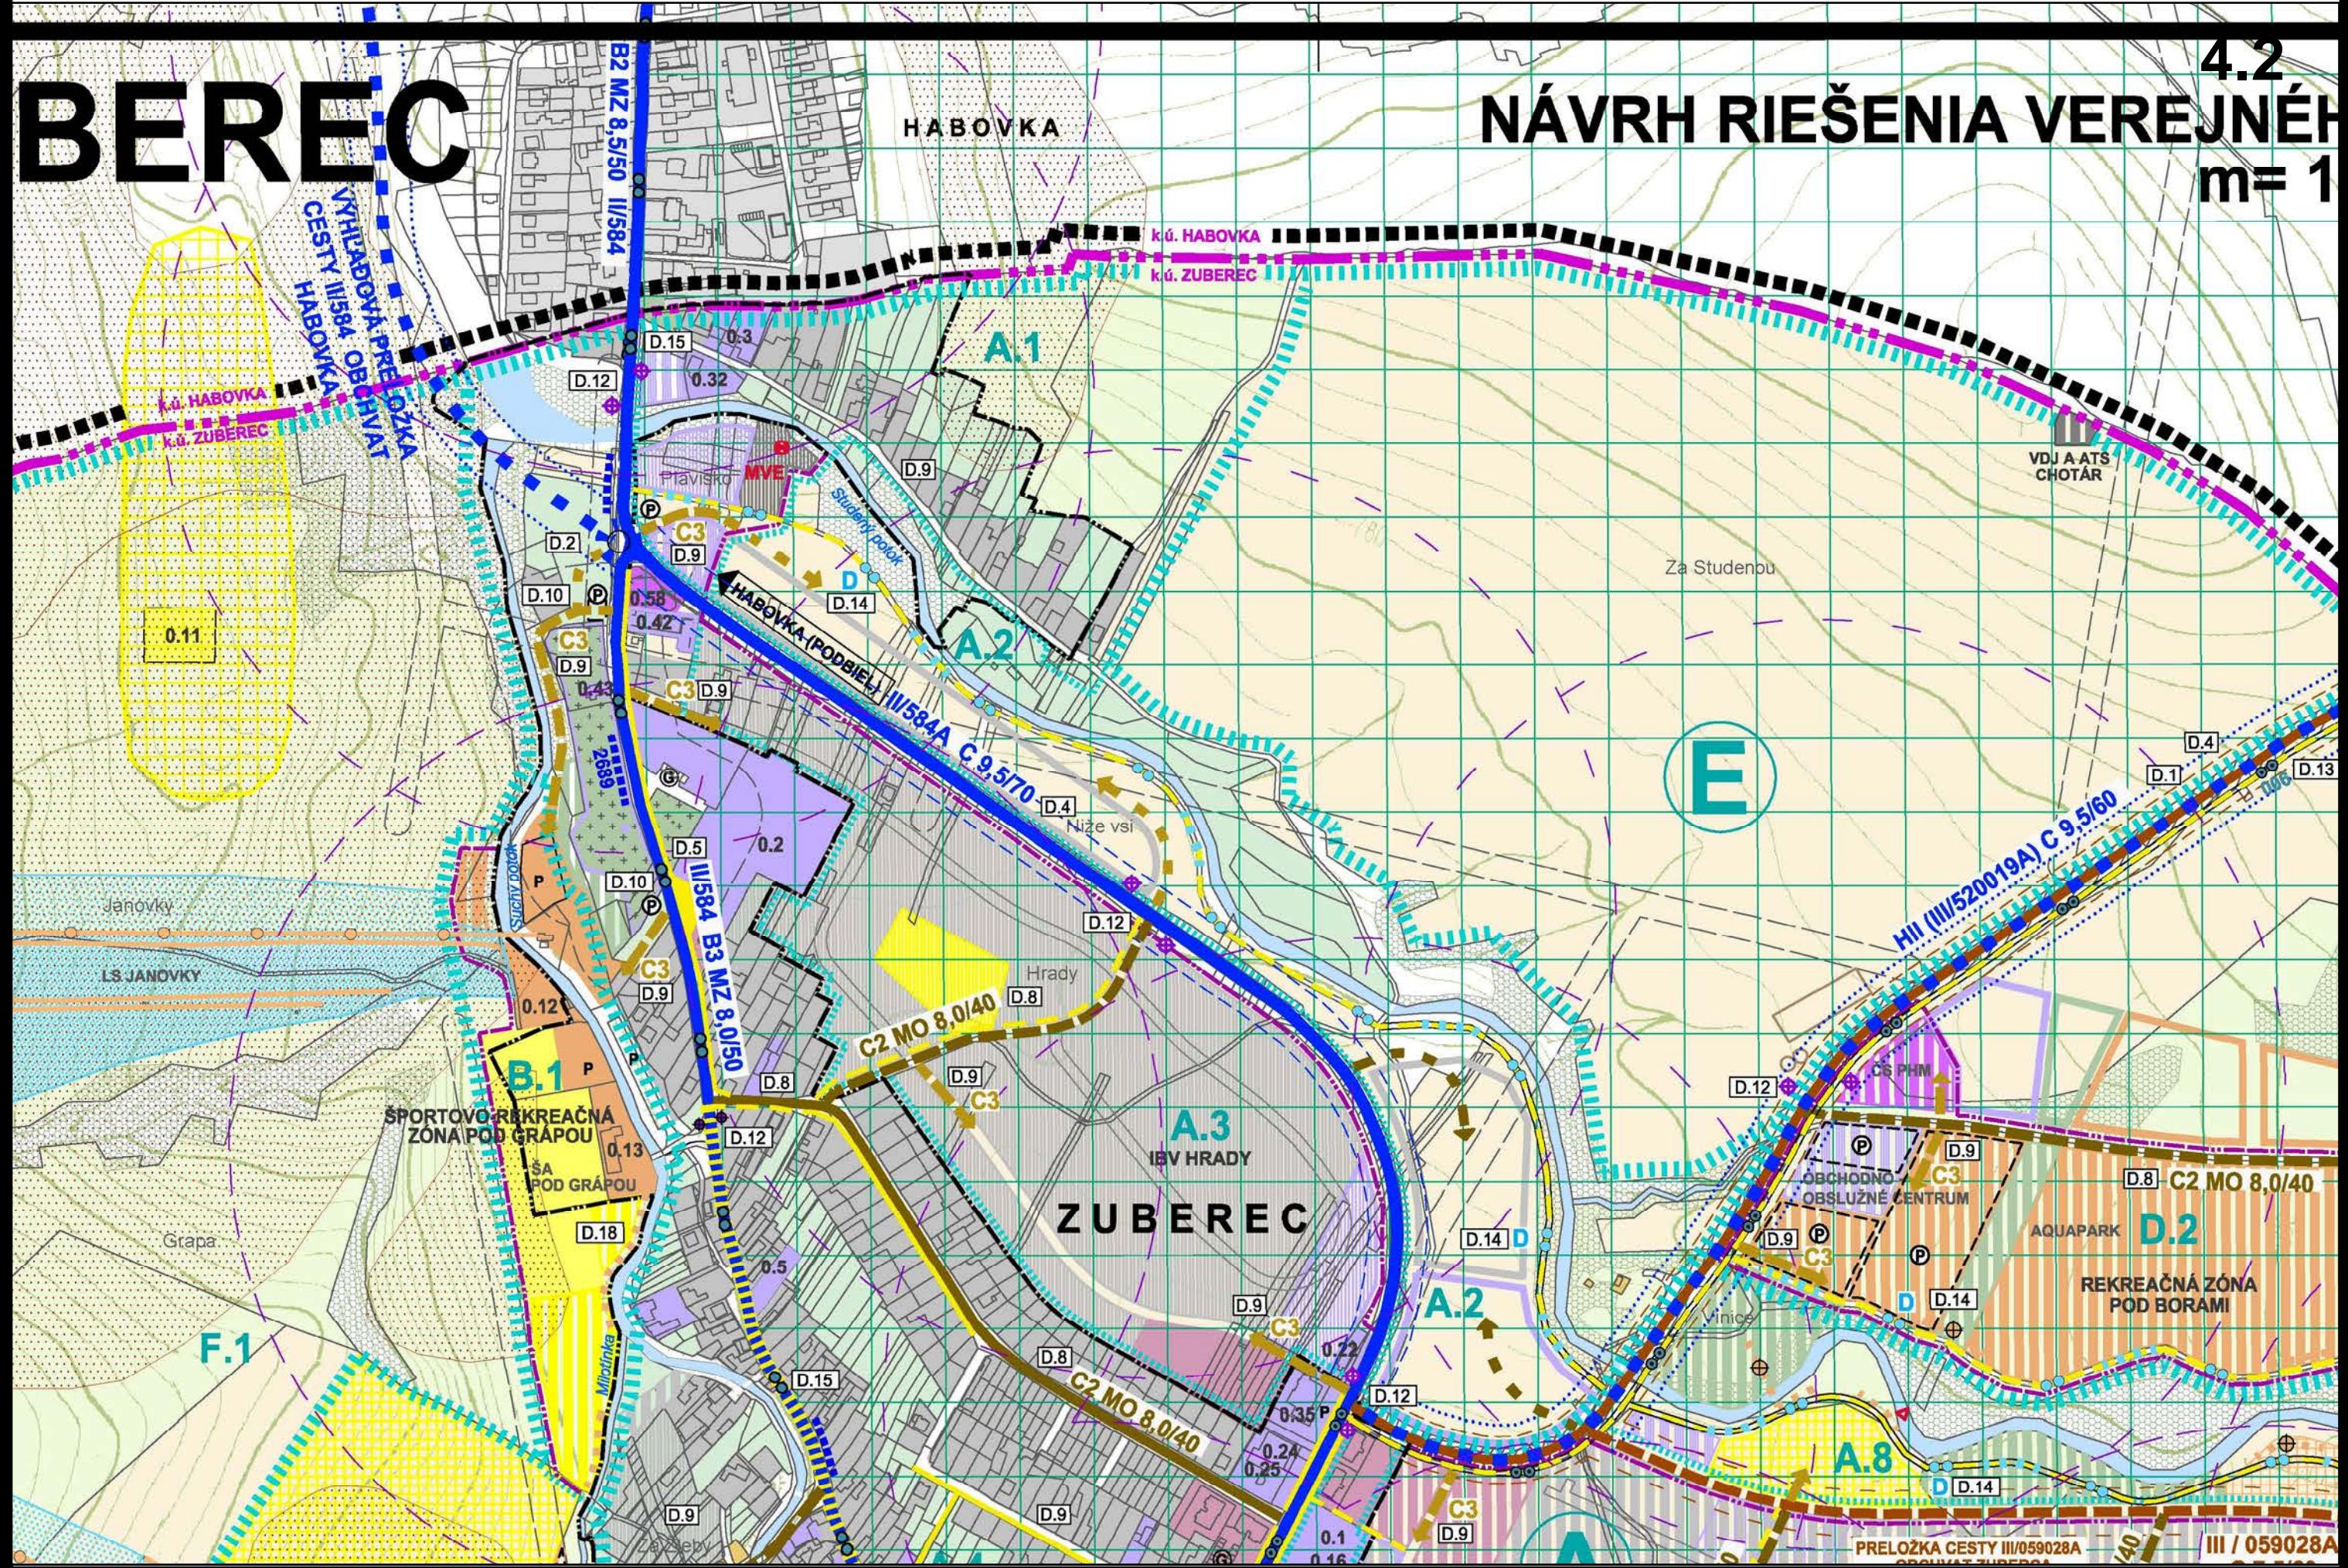

**ČASŤ "A"**

4.2

# NÁVRH RIEŠENIA VEREJNÉHO m= 1

$$m = 1$$

# BEREC

