
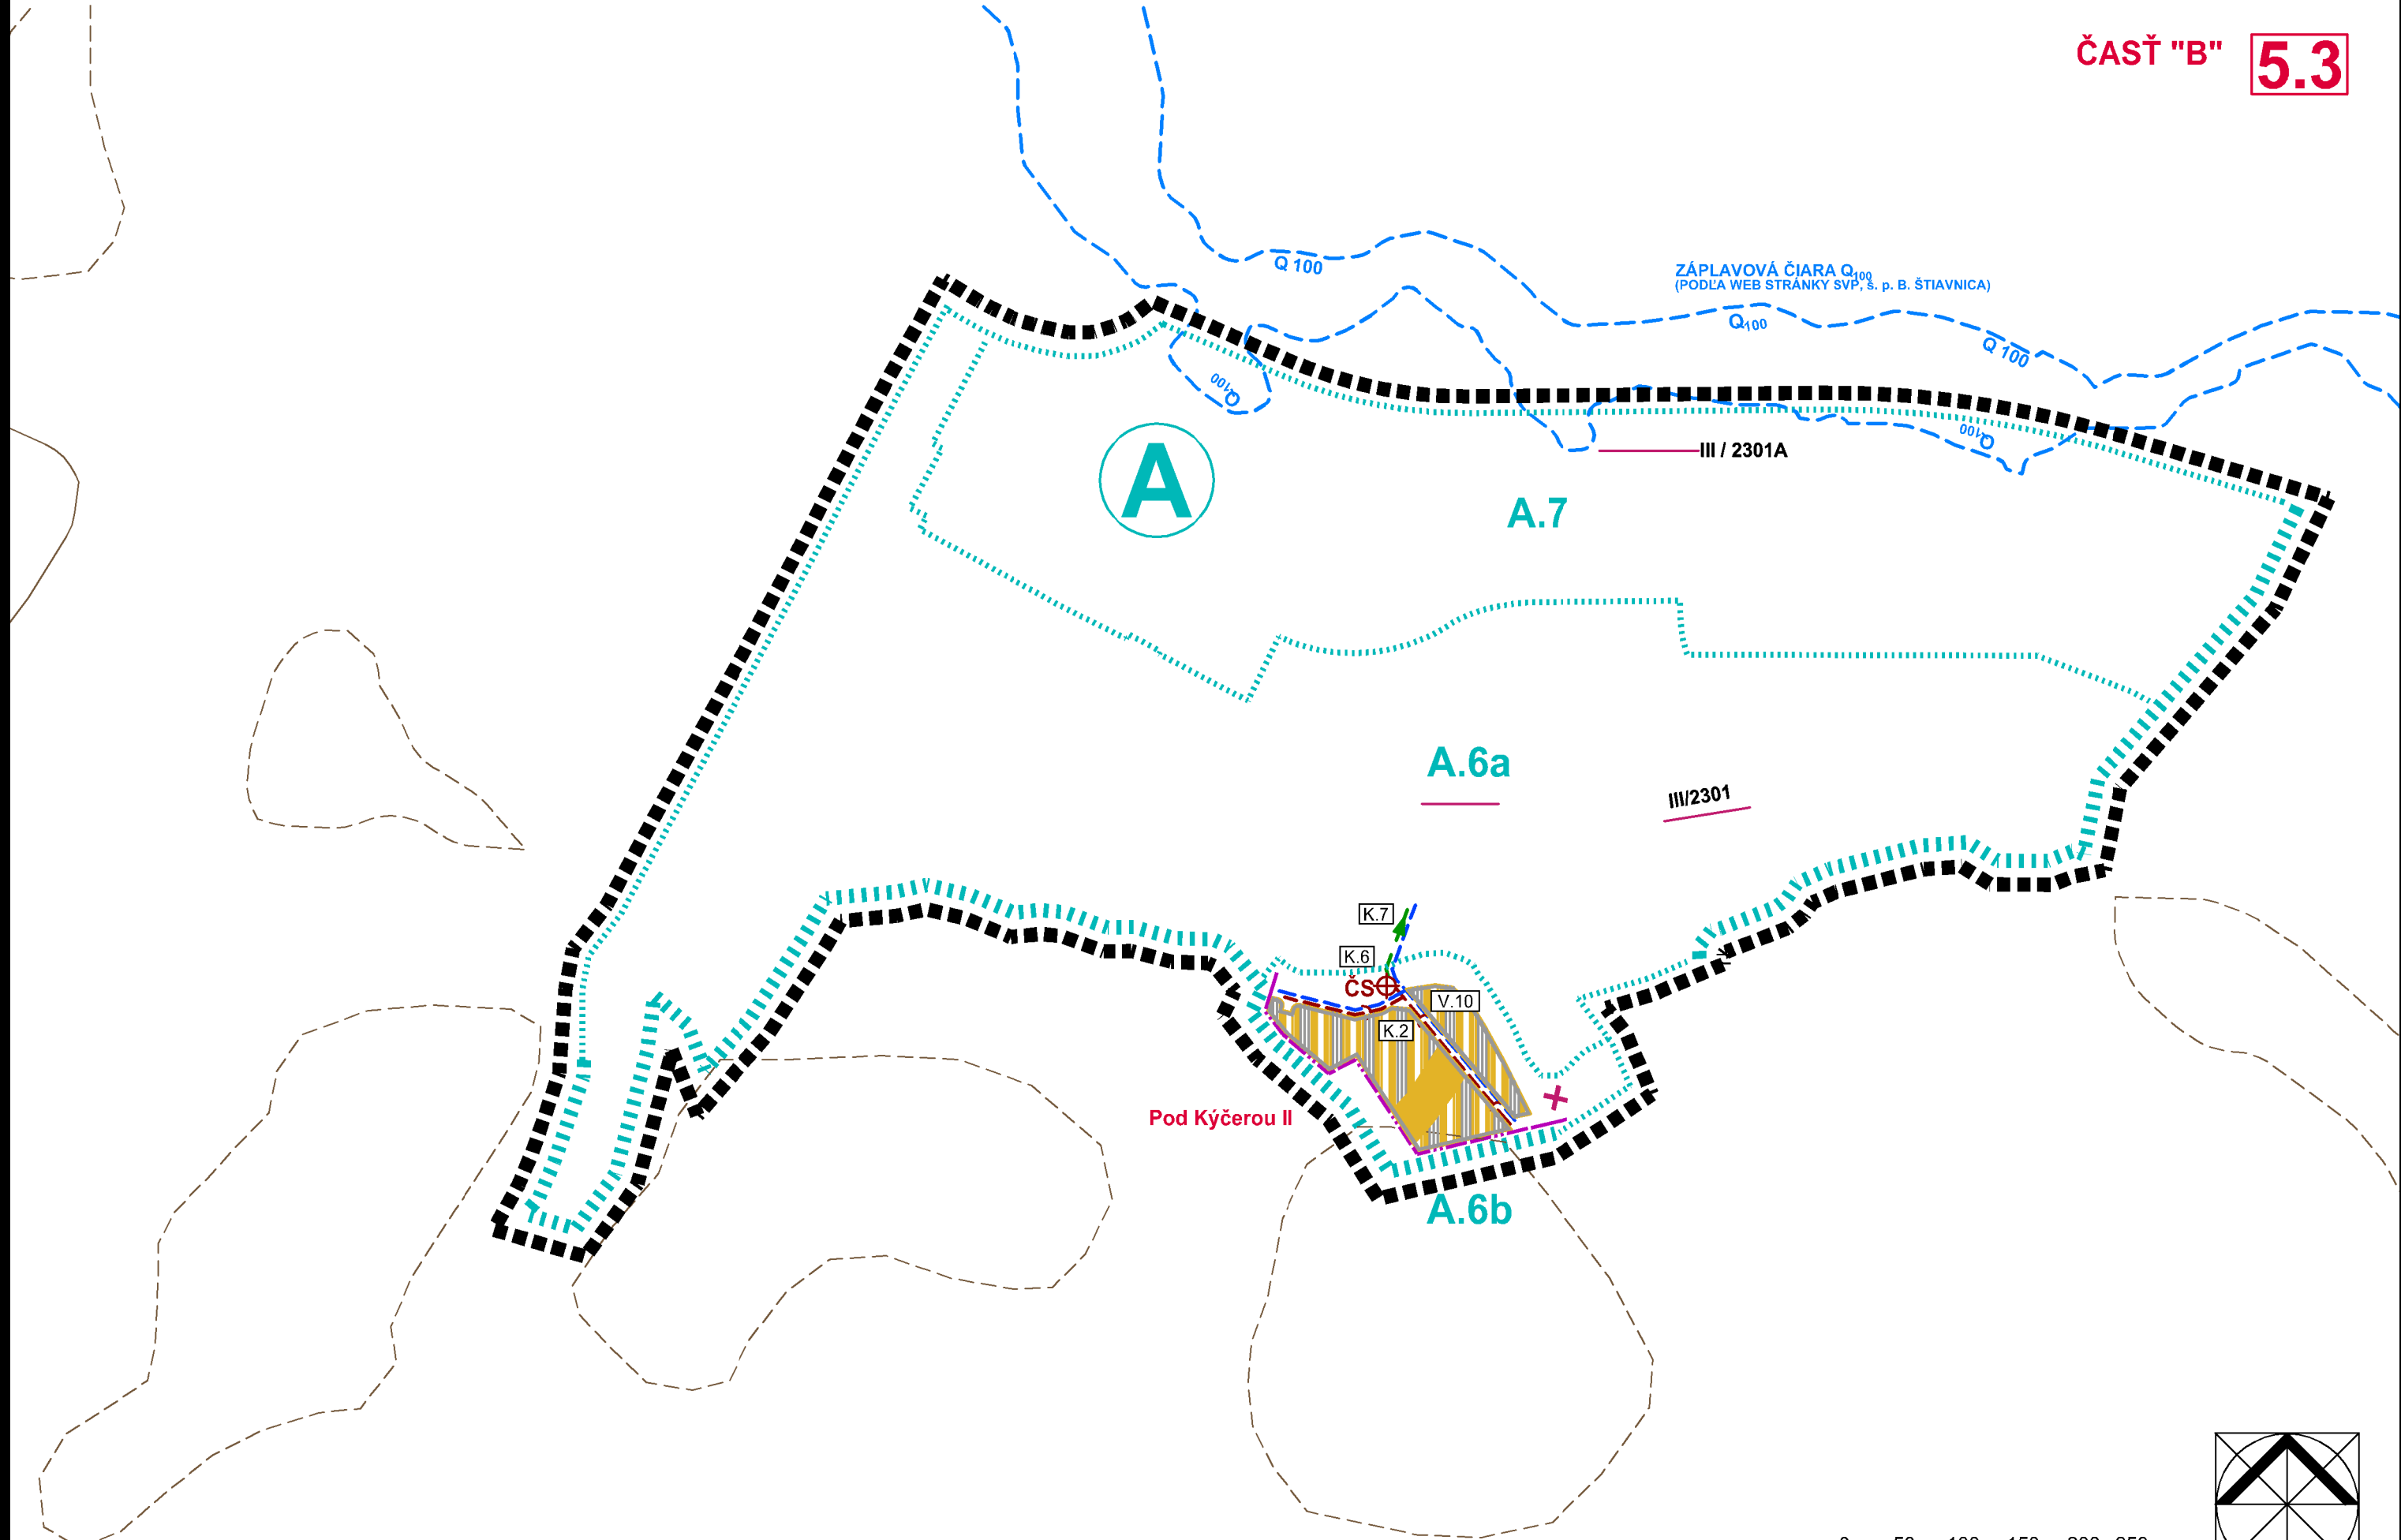


ÚPN-O ZUBEREC

NÁVRH RIEŠENIA VEREJNEHO TECHNICKÉHO VYBAVENIA - VODNÉ HOSPODÁRSTVO M = 1: 5 000

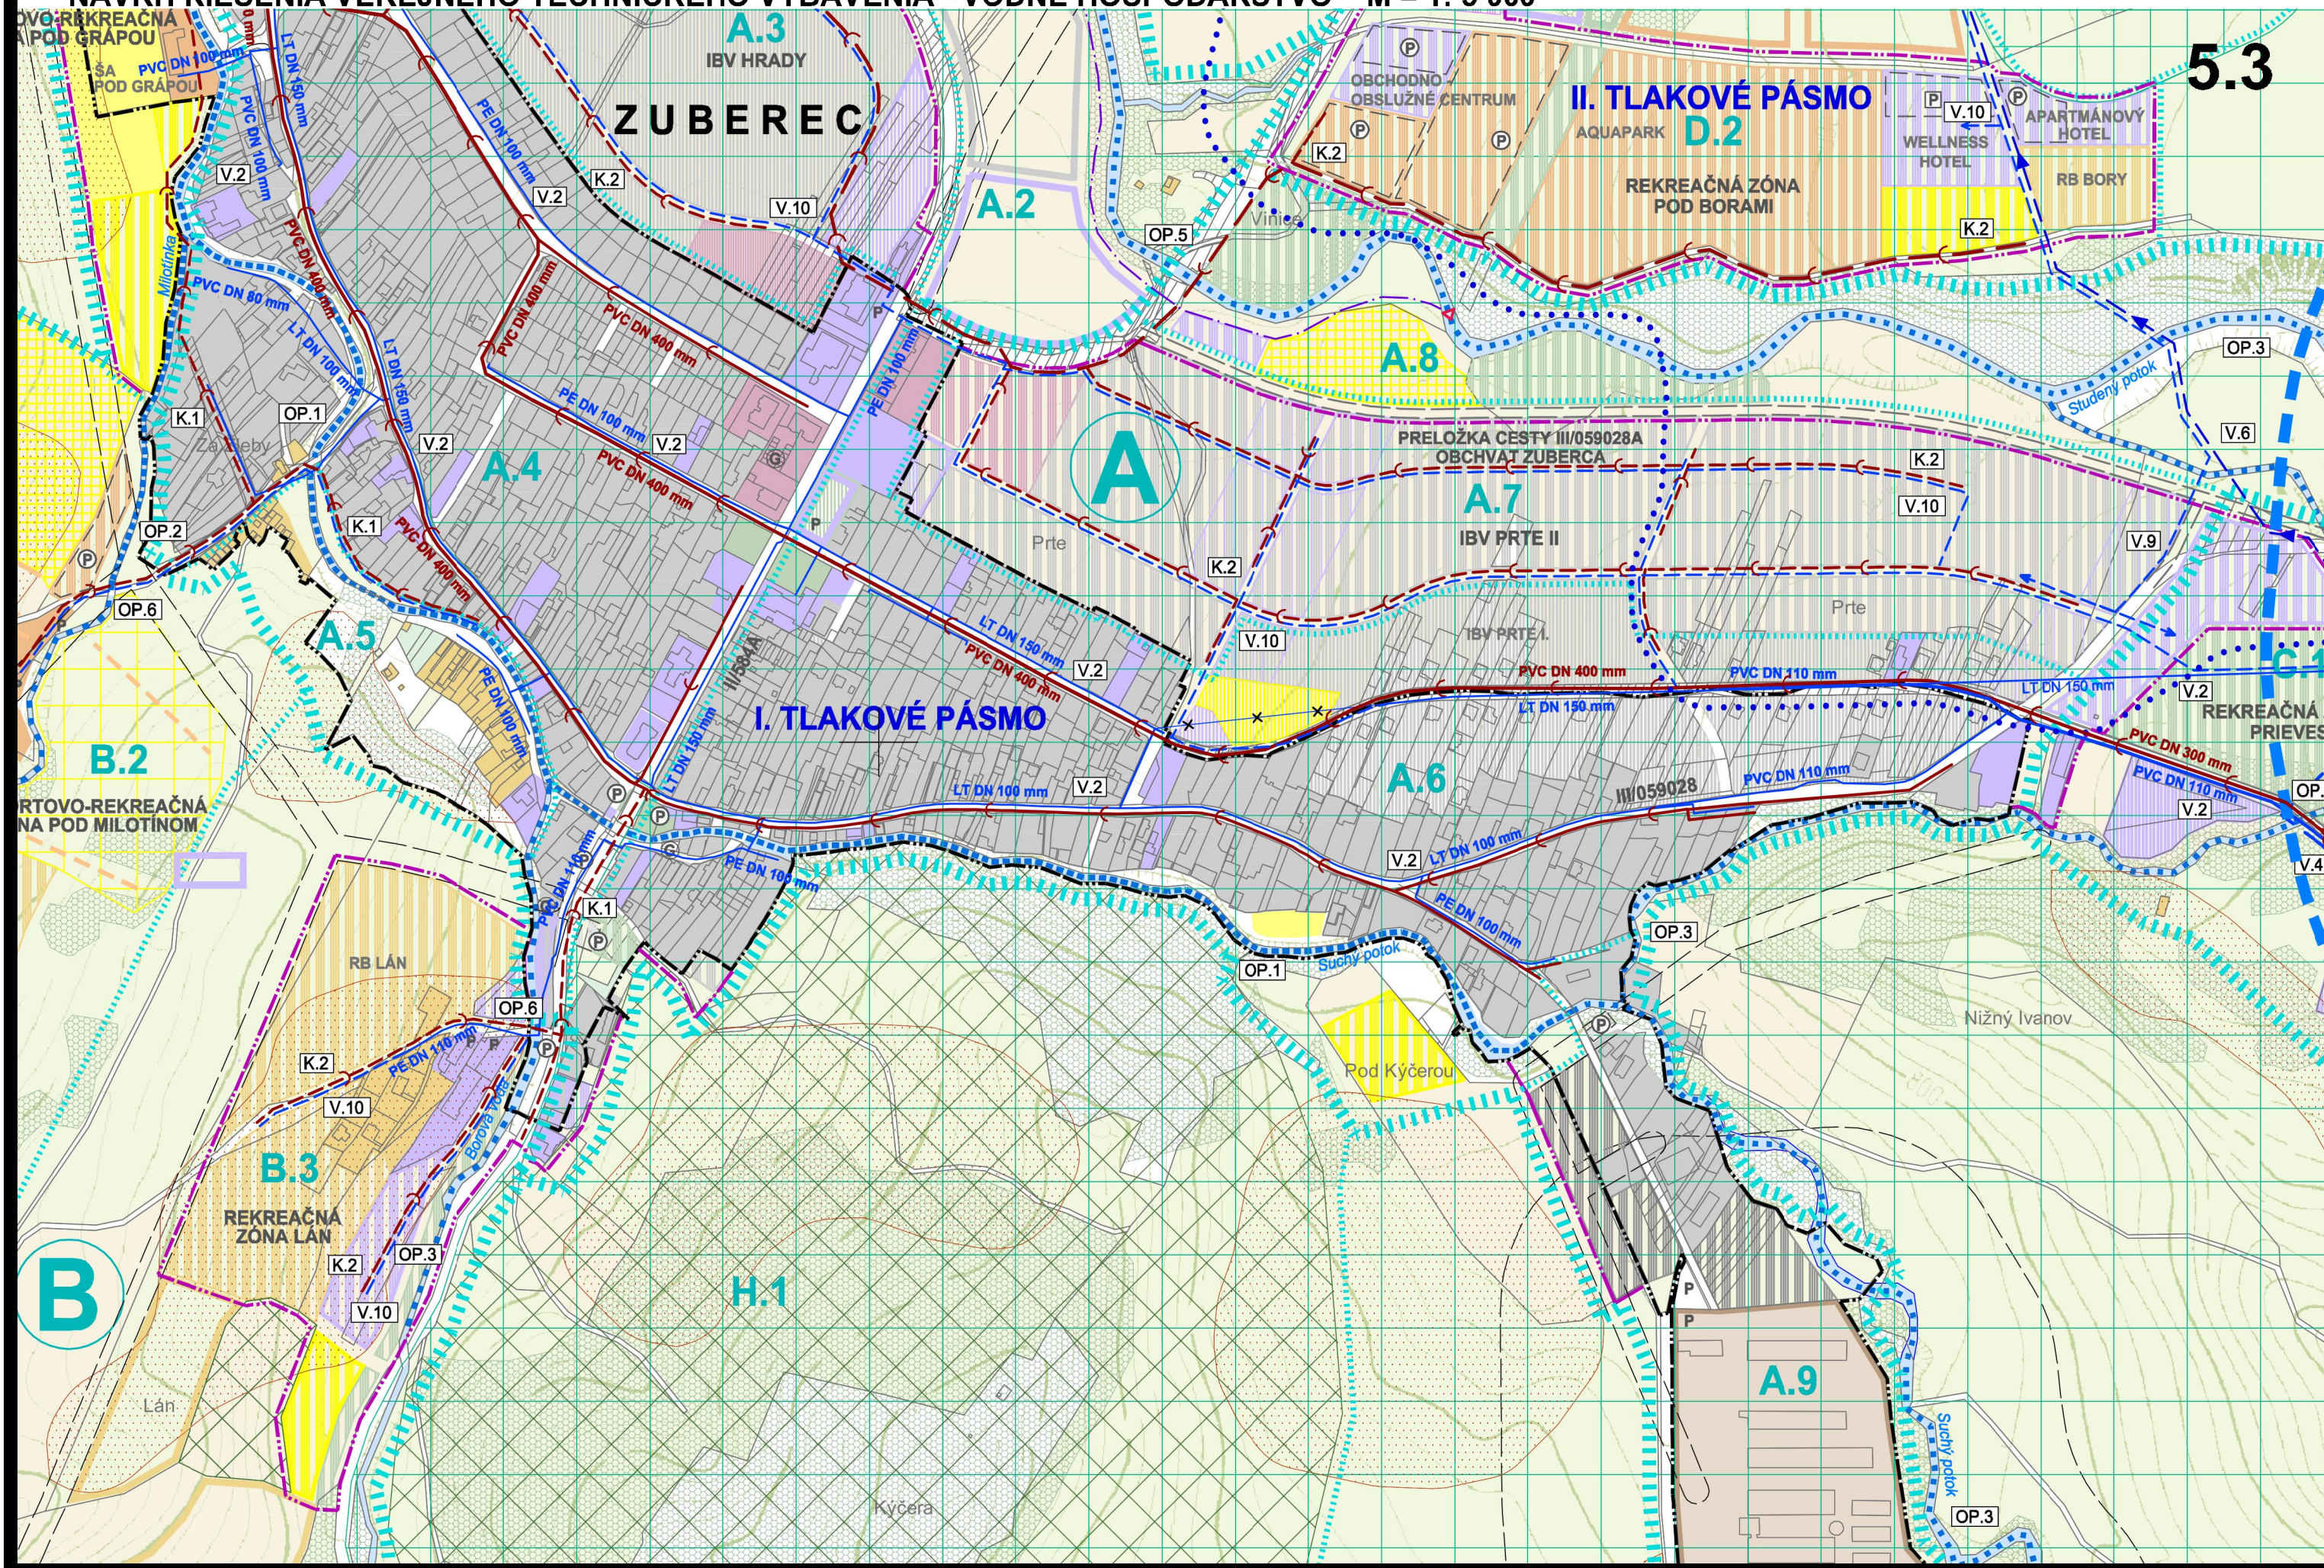

NÁVRH RIŠENIA VEREJNÉHO TECHNICKÉHO VYBAVENIA - VODNÉ HOSPODÁRSTVO M = 1: 5 000

ZMENY A DOPLNKY Č. 1 - NÁVRH RIEŠENIA

