
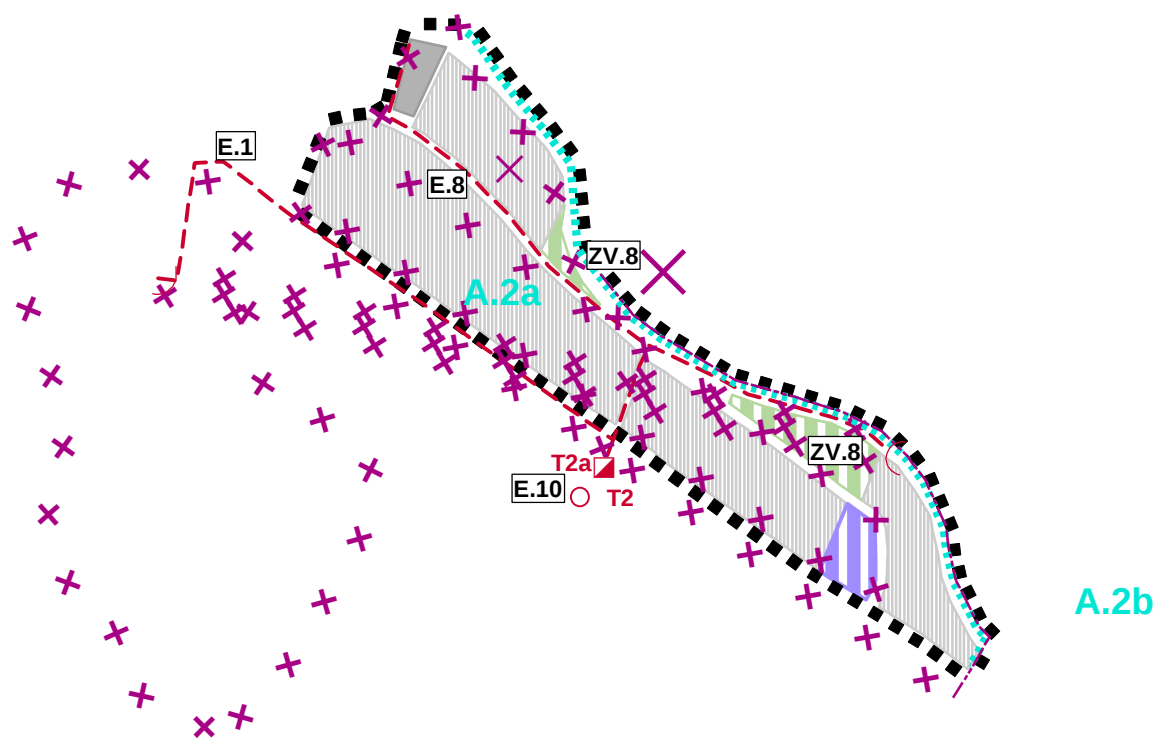


BEREC


NÁVRH RIEŠENIA VEREJNÉHO ENERGETIKA A TELEKO

6.2

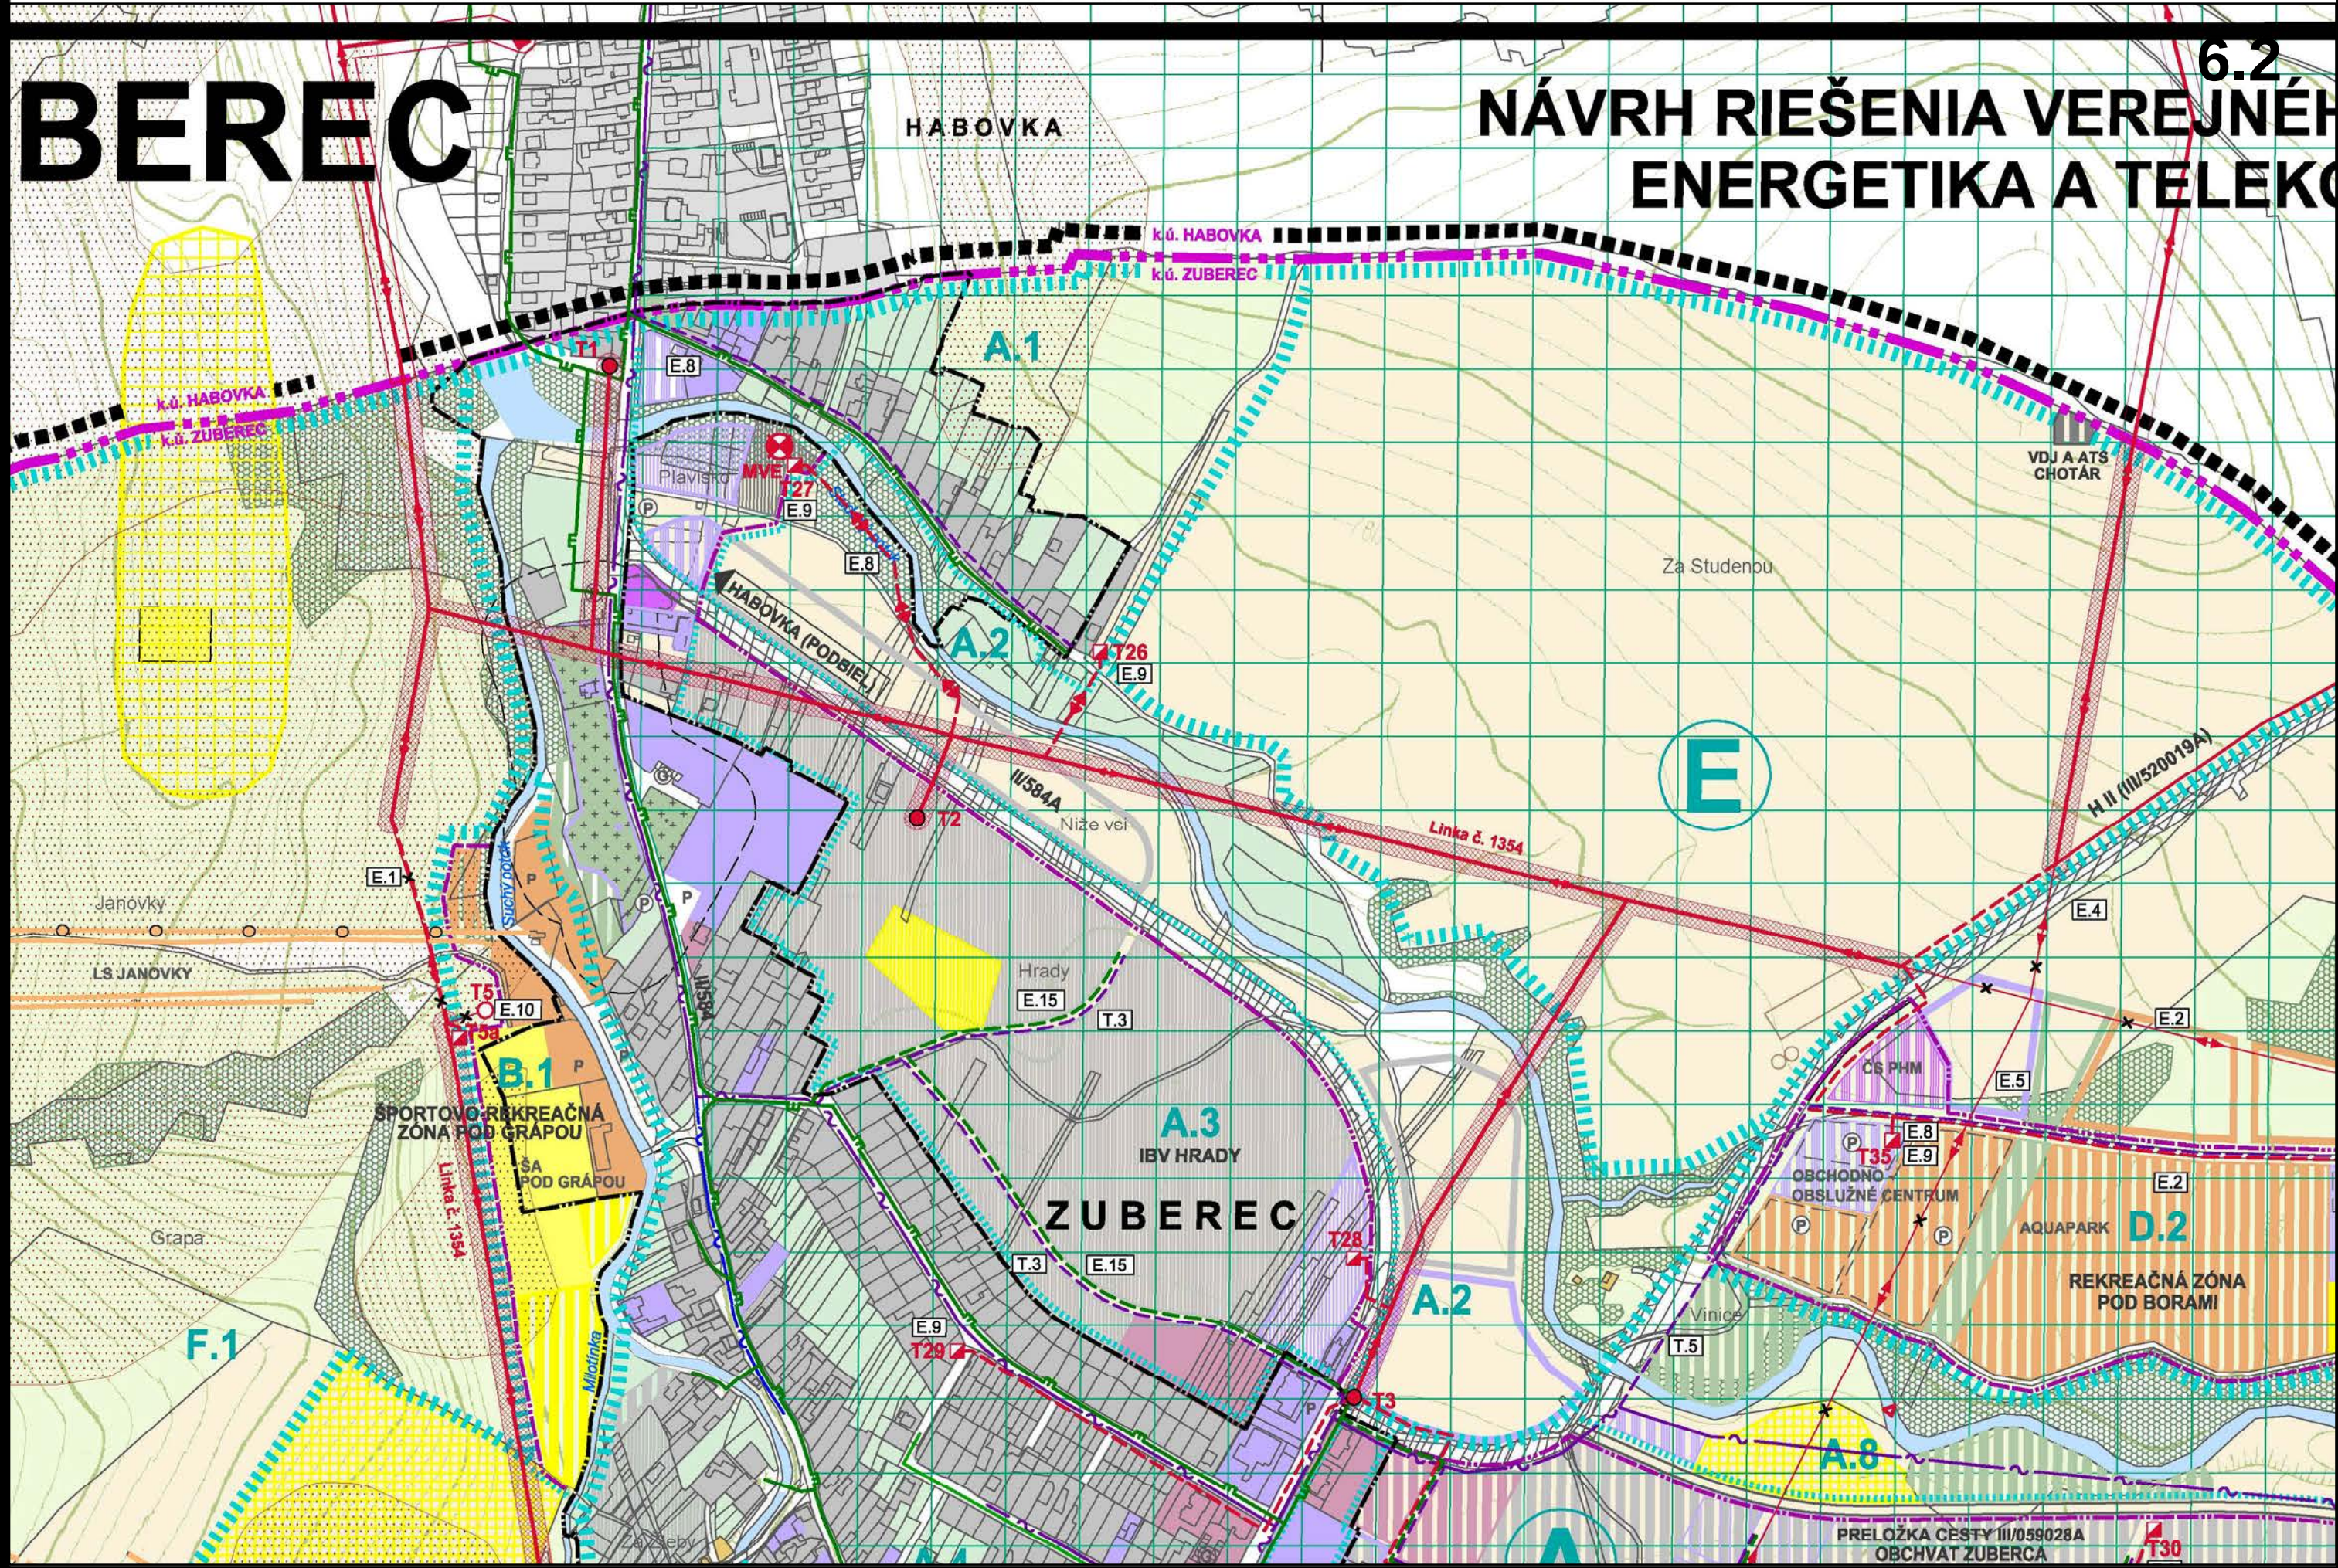

BEREC

NÁVRH RIEŠENIA VEREJNÉHO ENERGETIKA A TELEKO

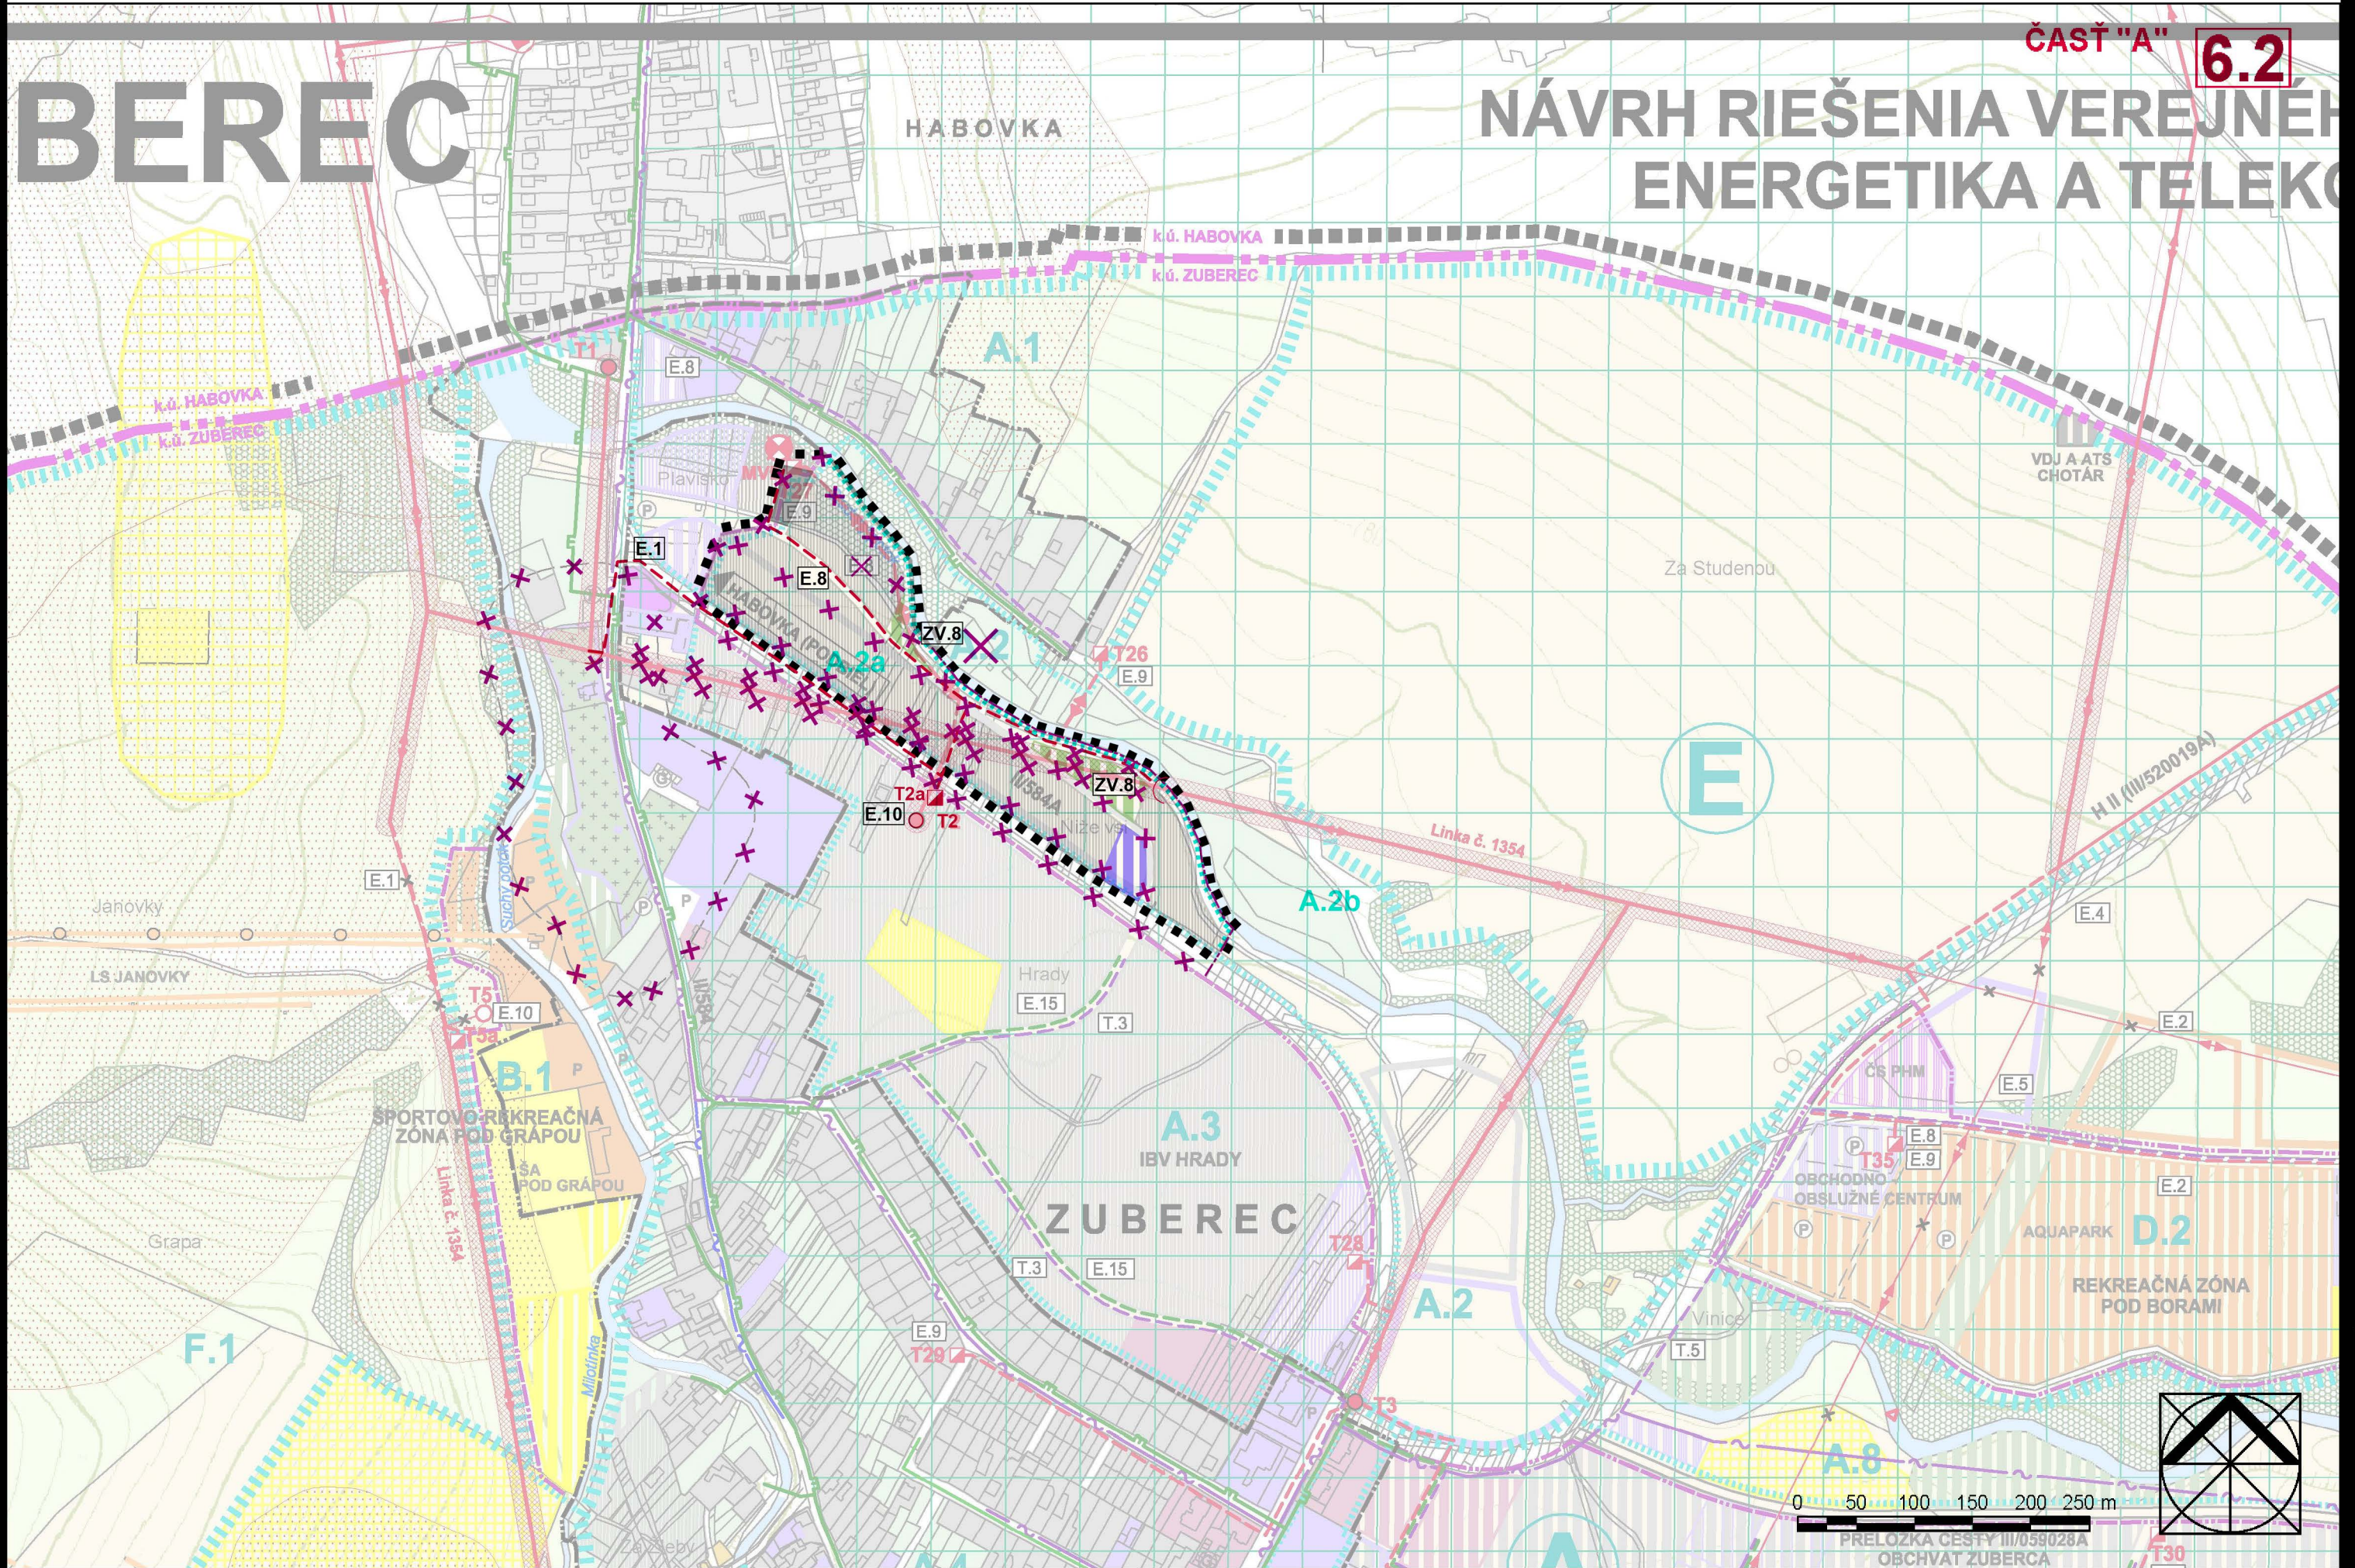

0 50 100 150 200 250 m

PRELOŽKA CESTY III/059028A
OBCHVAT ZUBERCA

