



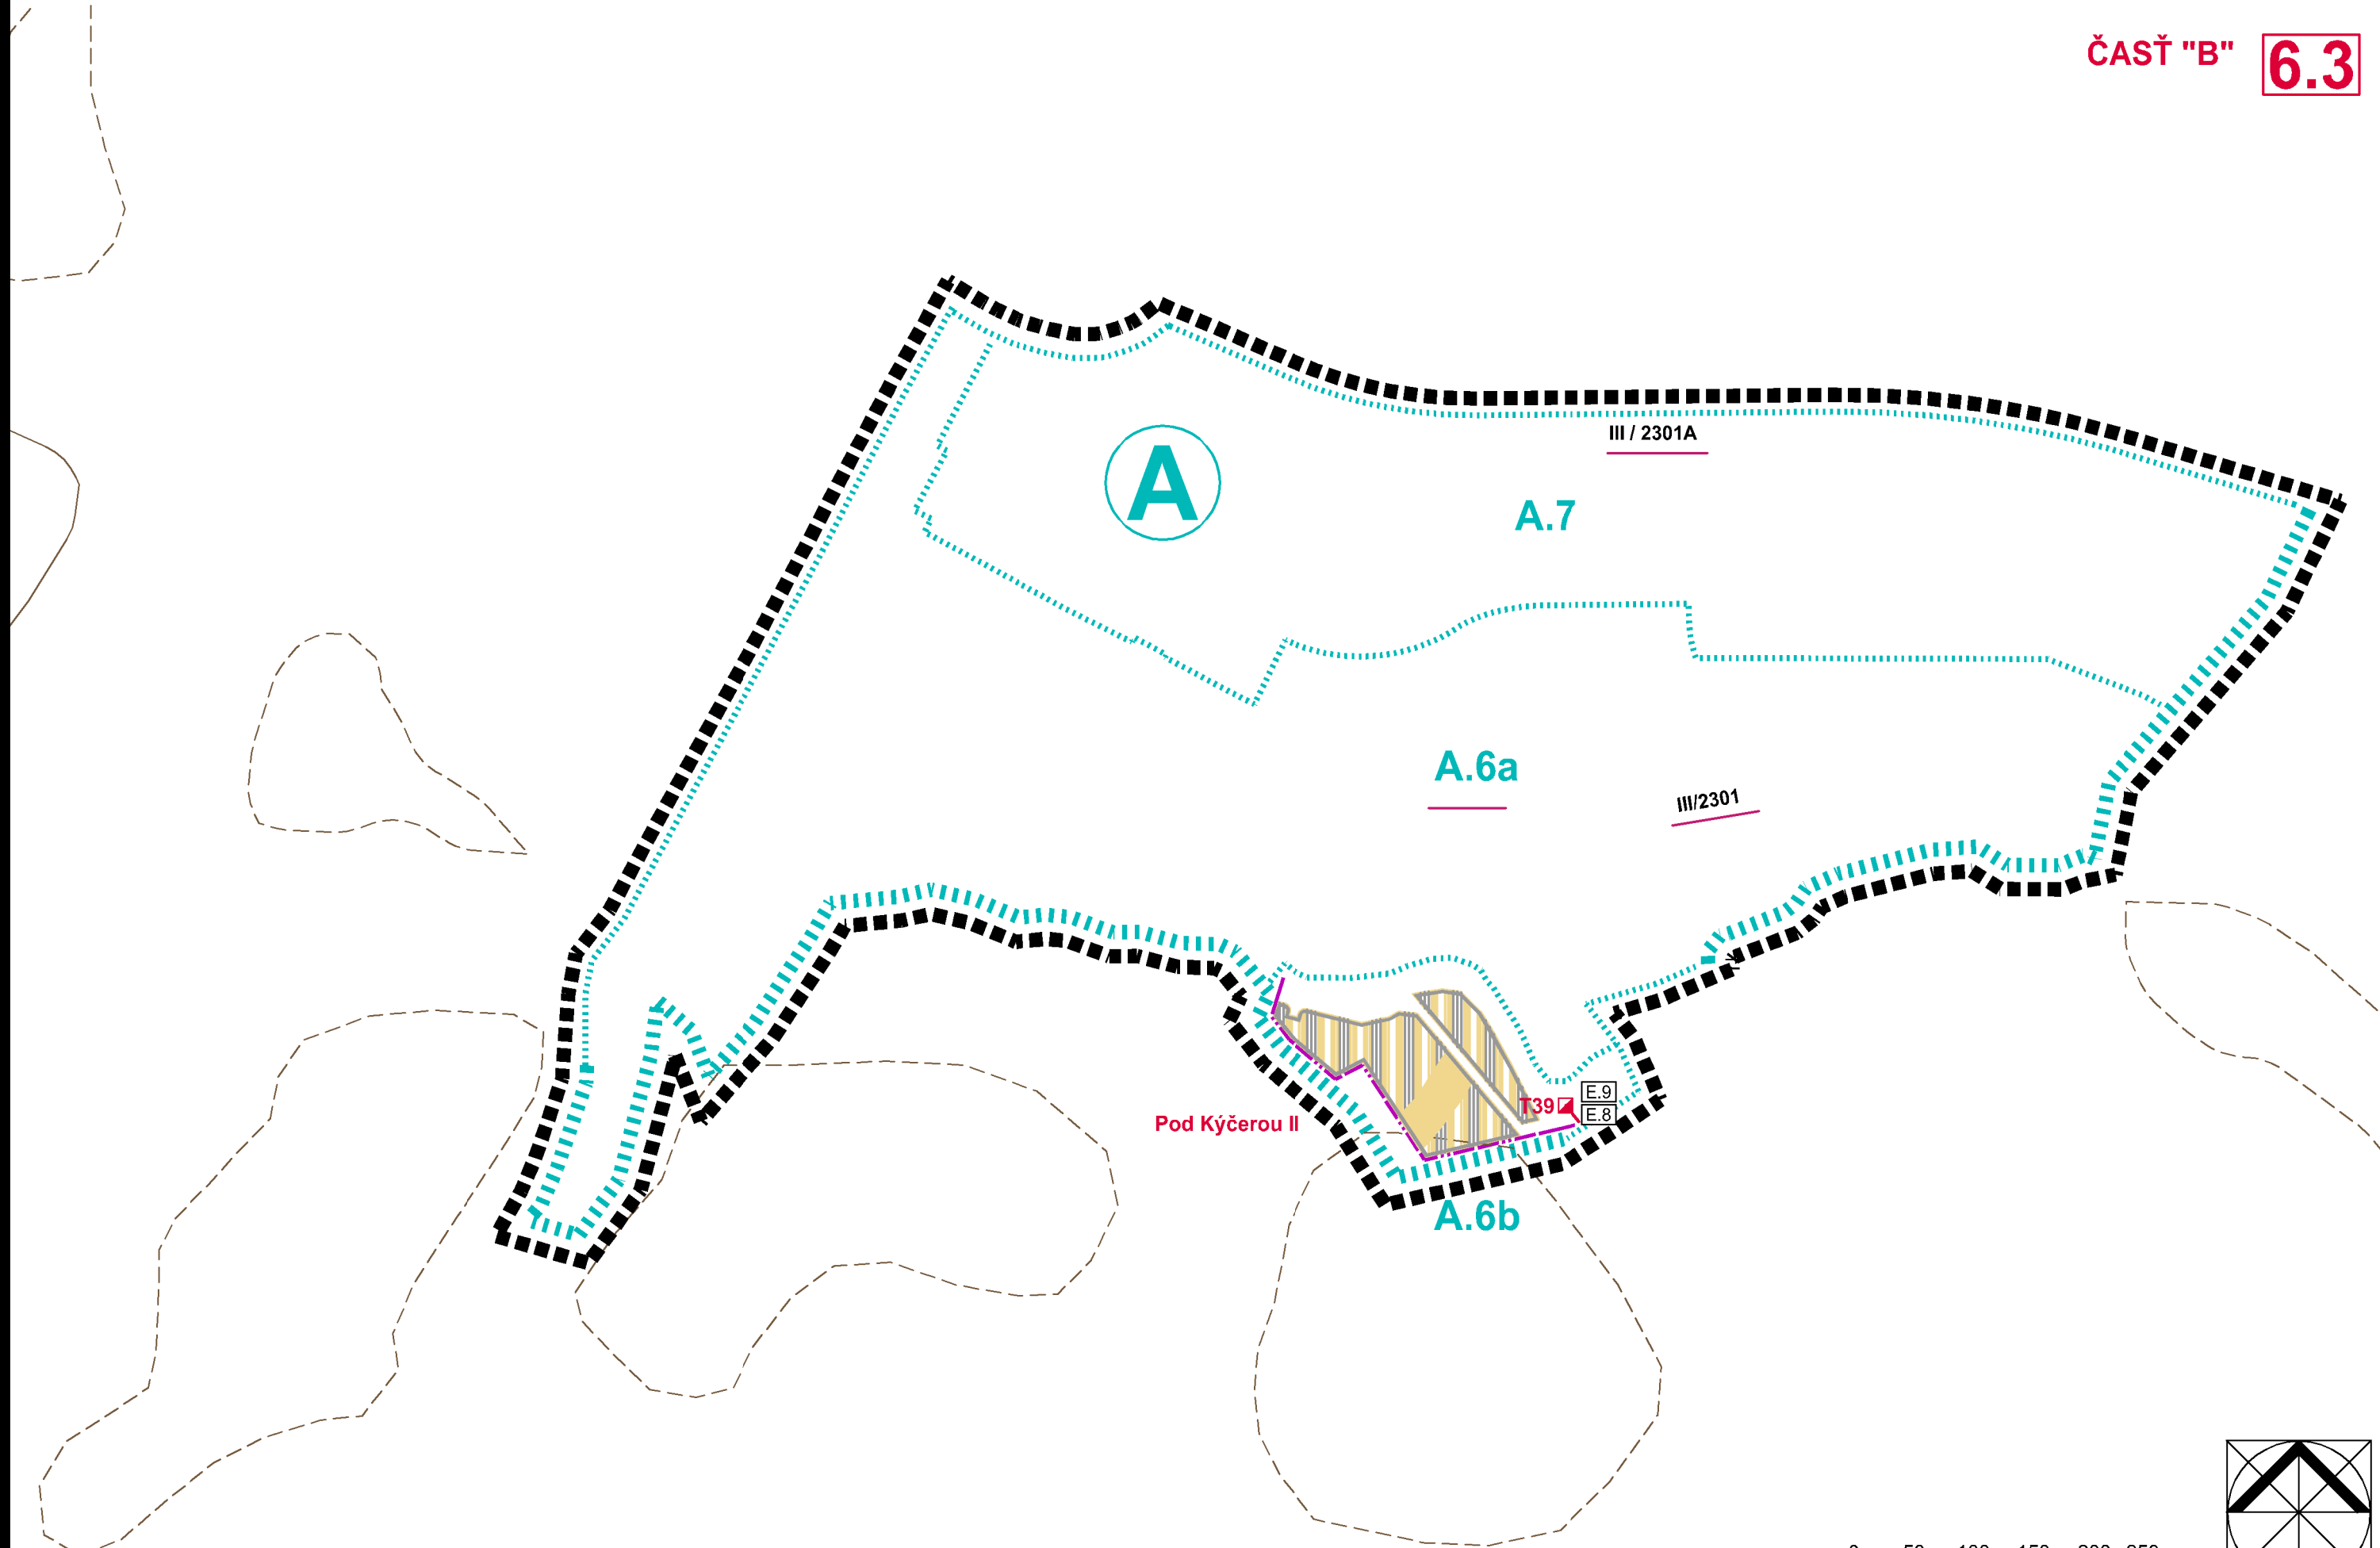

ÚPN-O ZUBEREC

NÁVRH RIEŠENIA VEREJNEHO TECHNICKÉHO VYBAVENIA - ENERGETIKA A TELEKOMUNIKÁCIE M = 1: 5 000

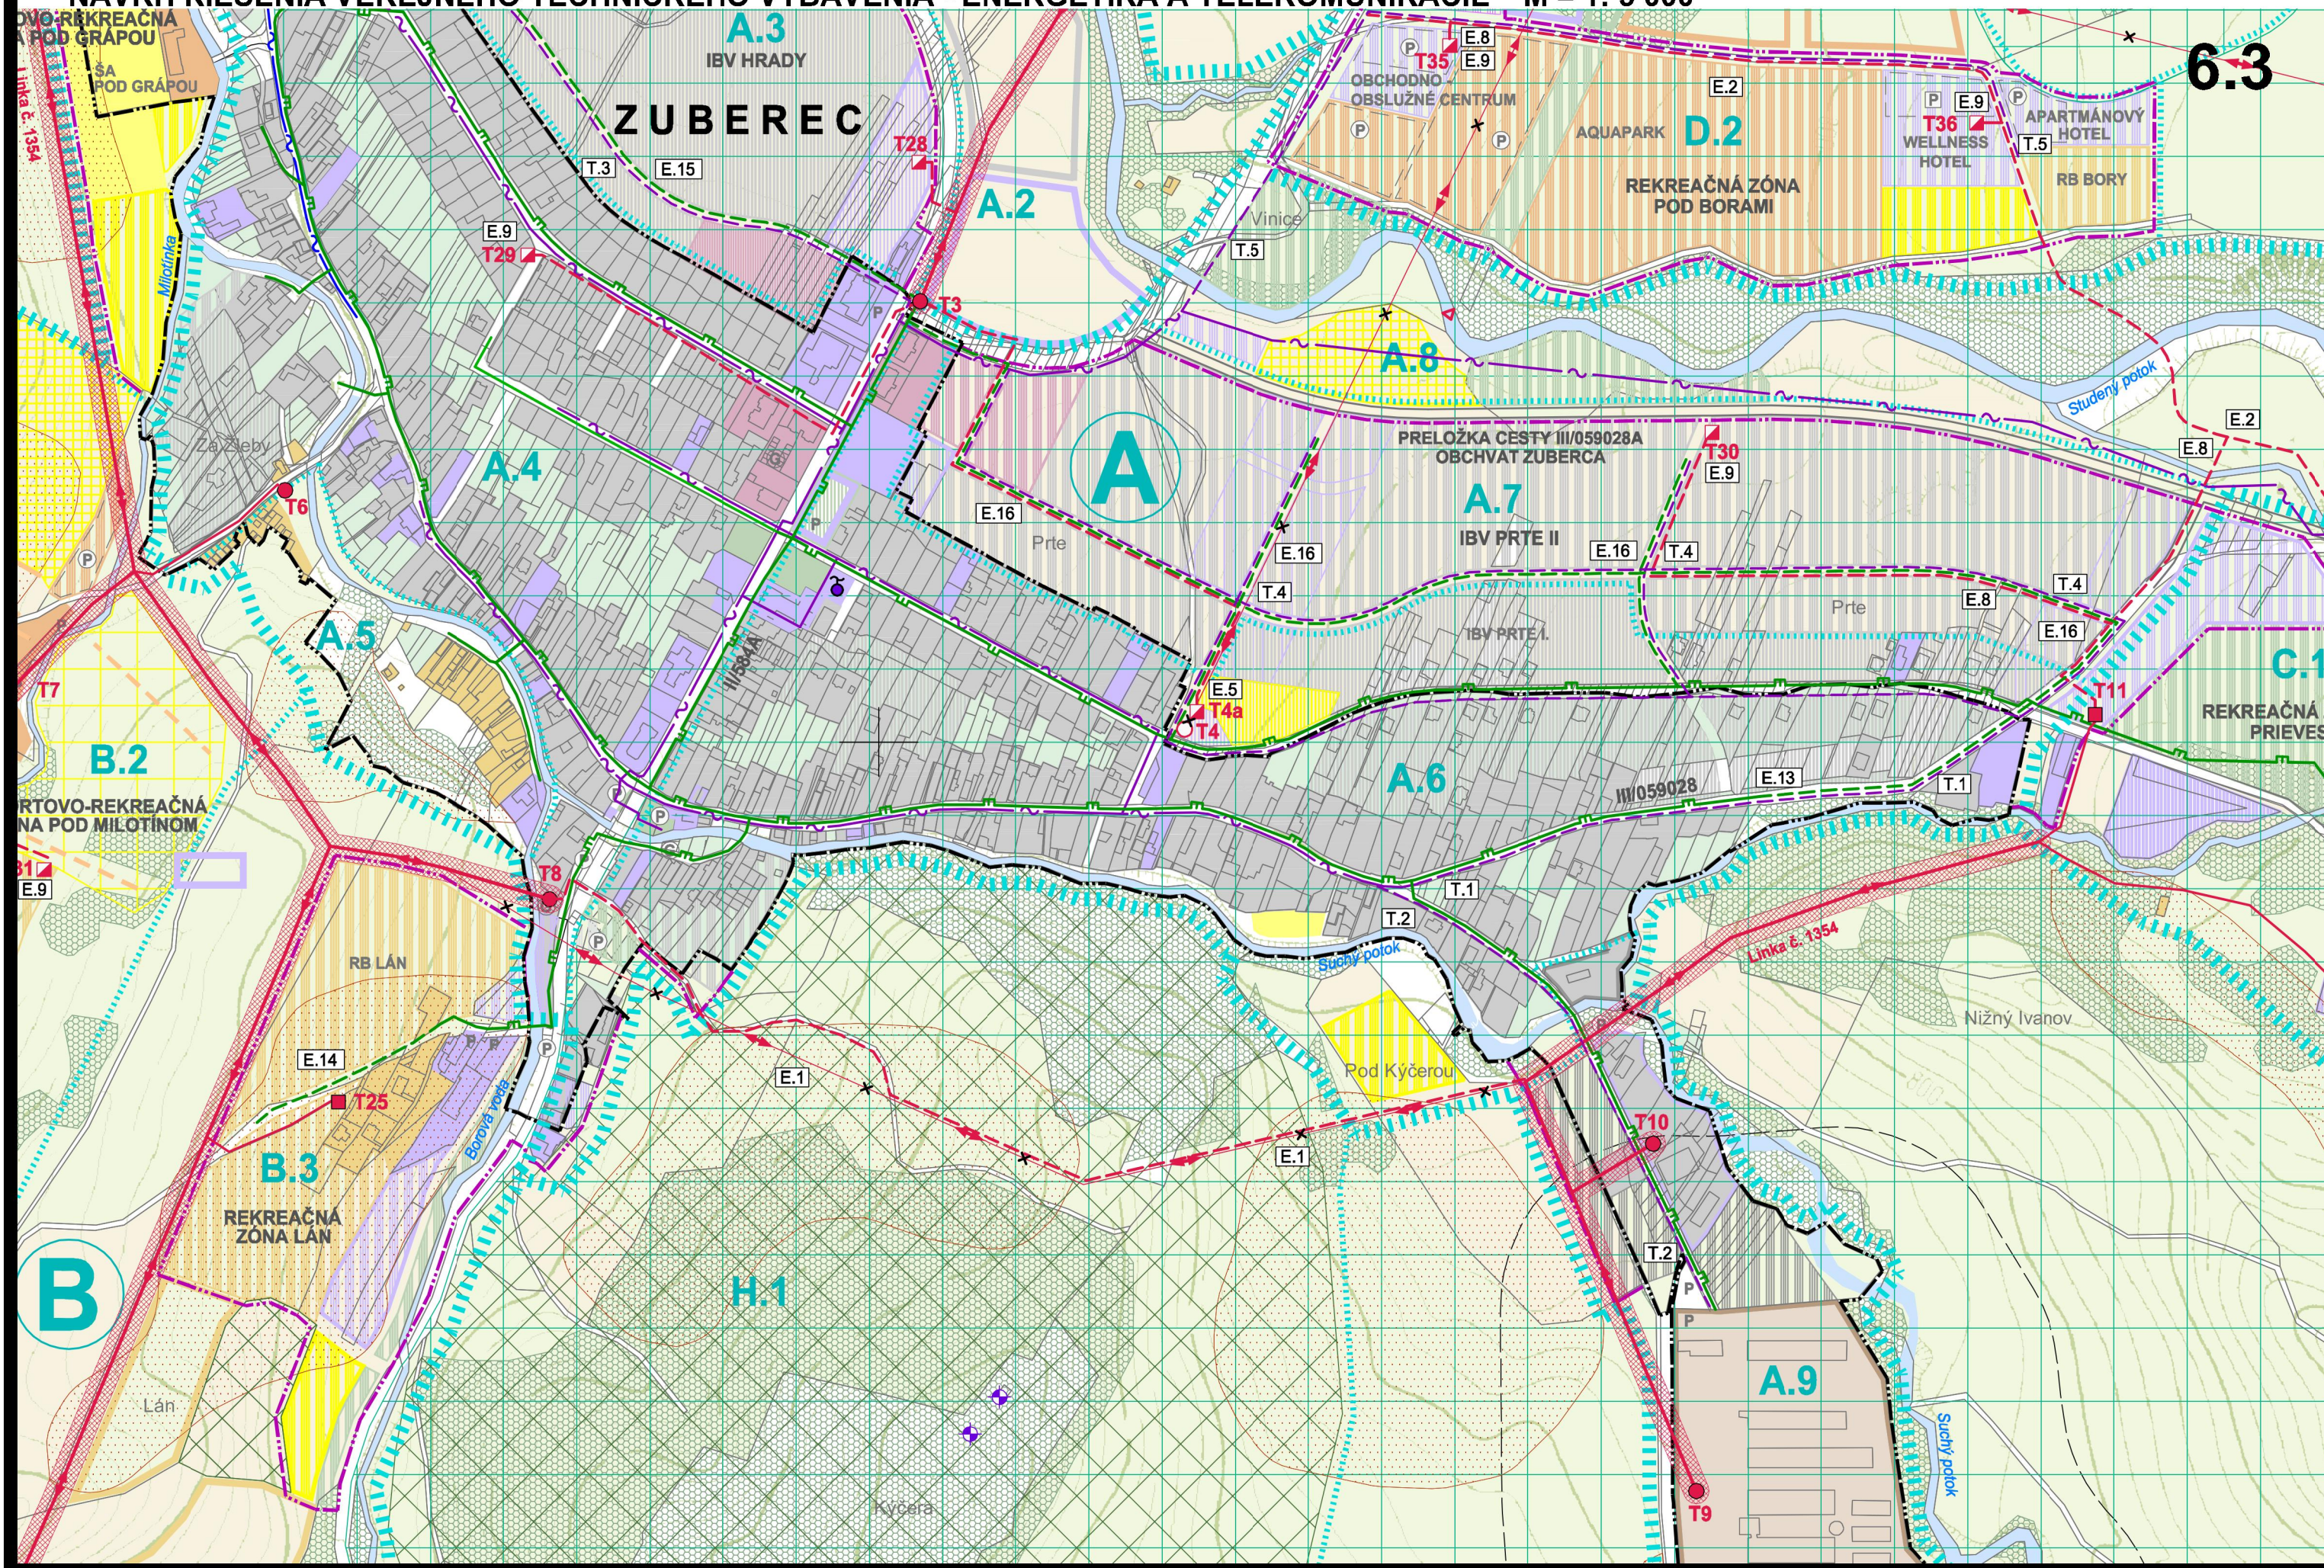

ÚPN-O ZUBEREC

NÁVRH RIEŠENIA VEREJNÉHO TECHNICKÉHO VYBAVENIA - ENERGETIKA A TELEKOMUNIKÁCIE M = 1: 5 000

ZMENY A DOPLNKY Č. 1 - NÁVRH RIEŠENIA

