



ZMENY A DOPLNKY č.5 ÚPN OBCE VEĽKÁ IDA

ČASŤ FRANTIŠKOV DVOR
PRIEMYSELNÝ LOGISTICKÝ PARK

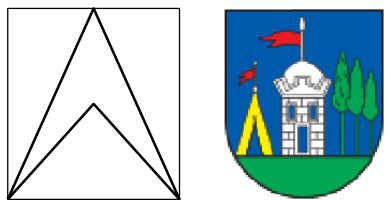

M 1 : 5 000

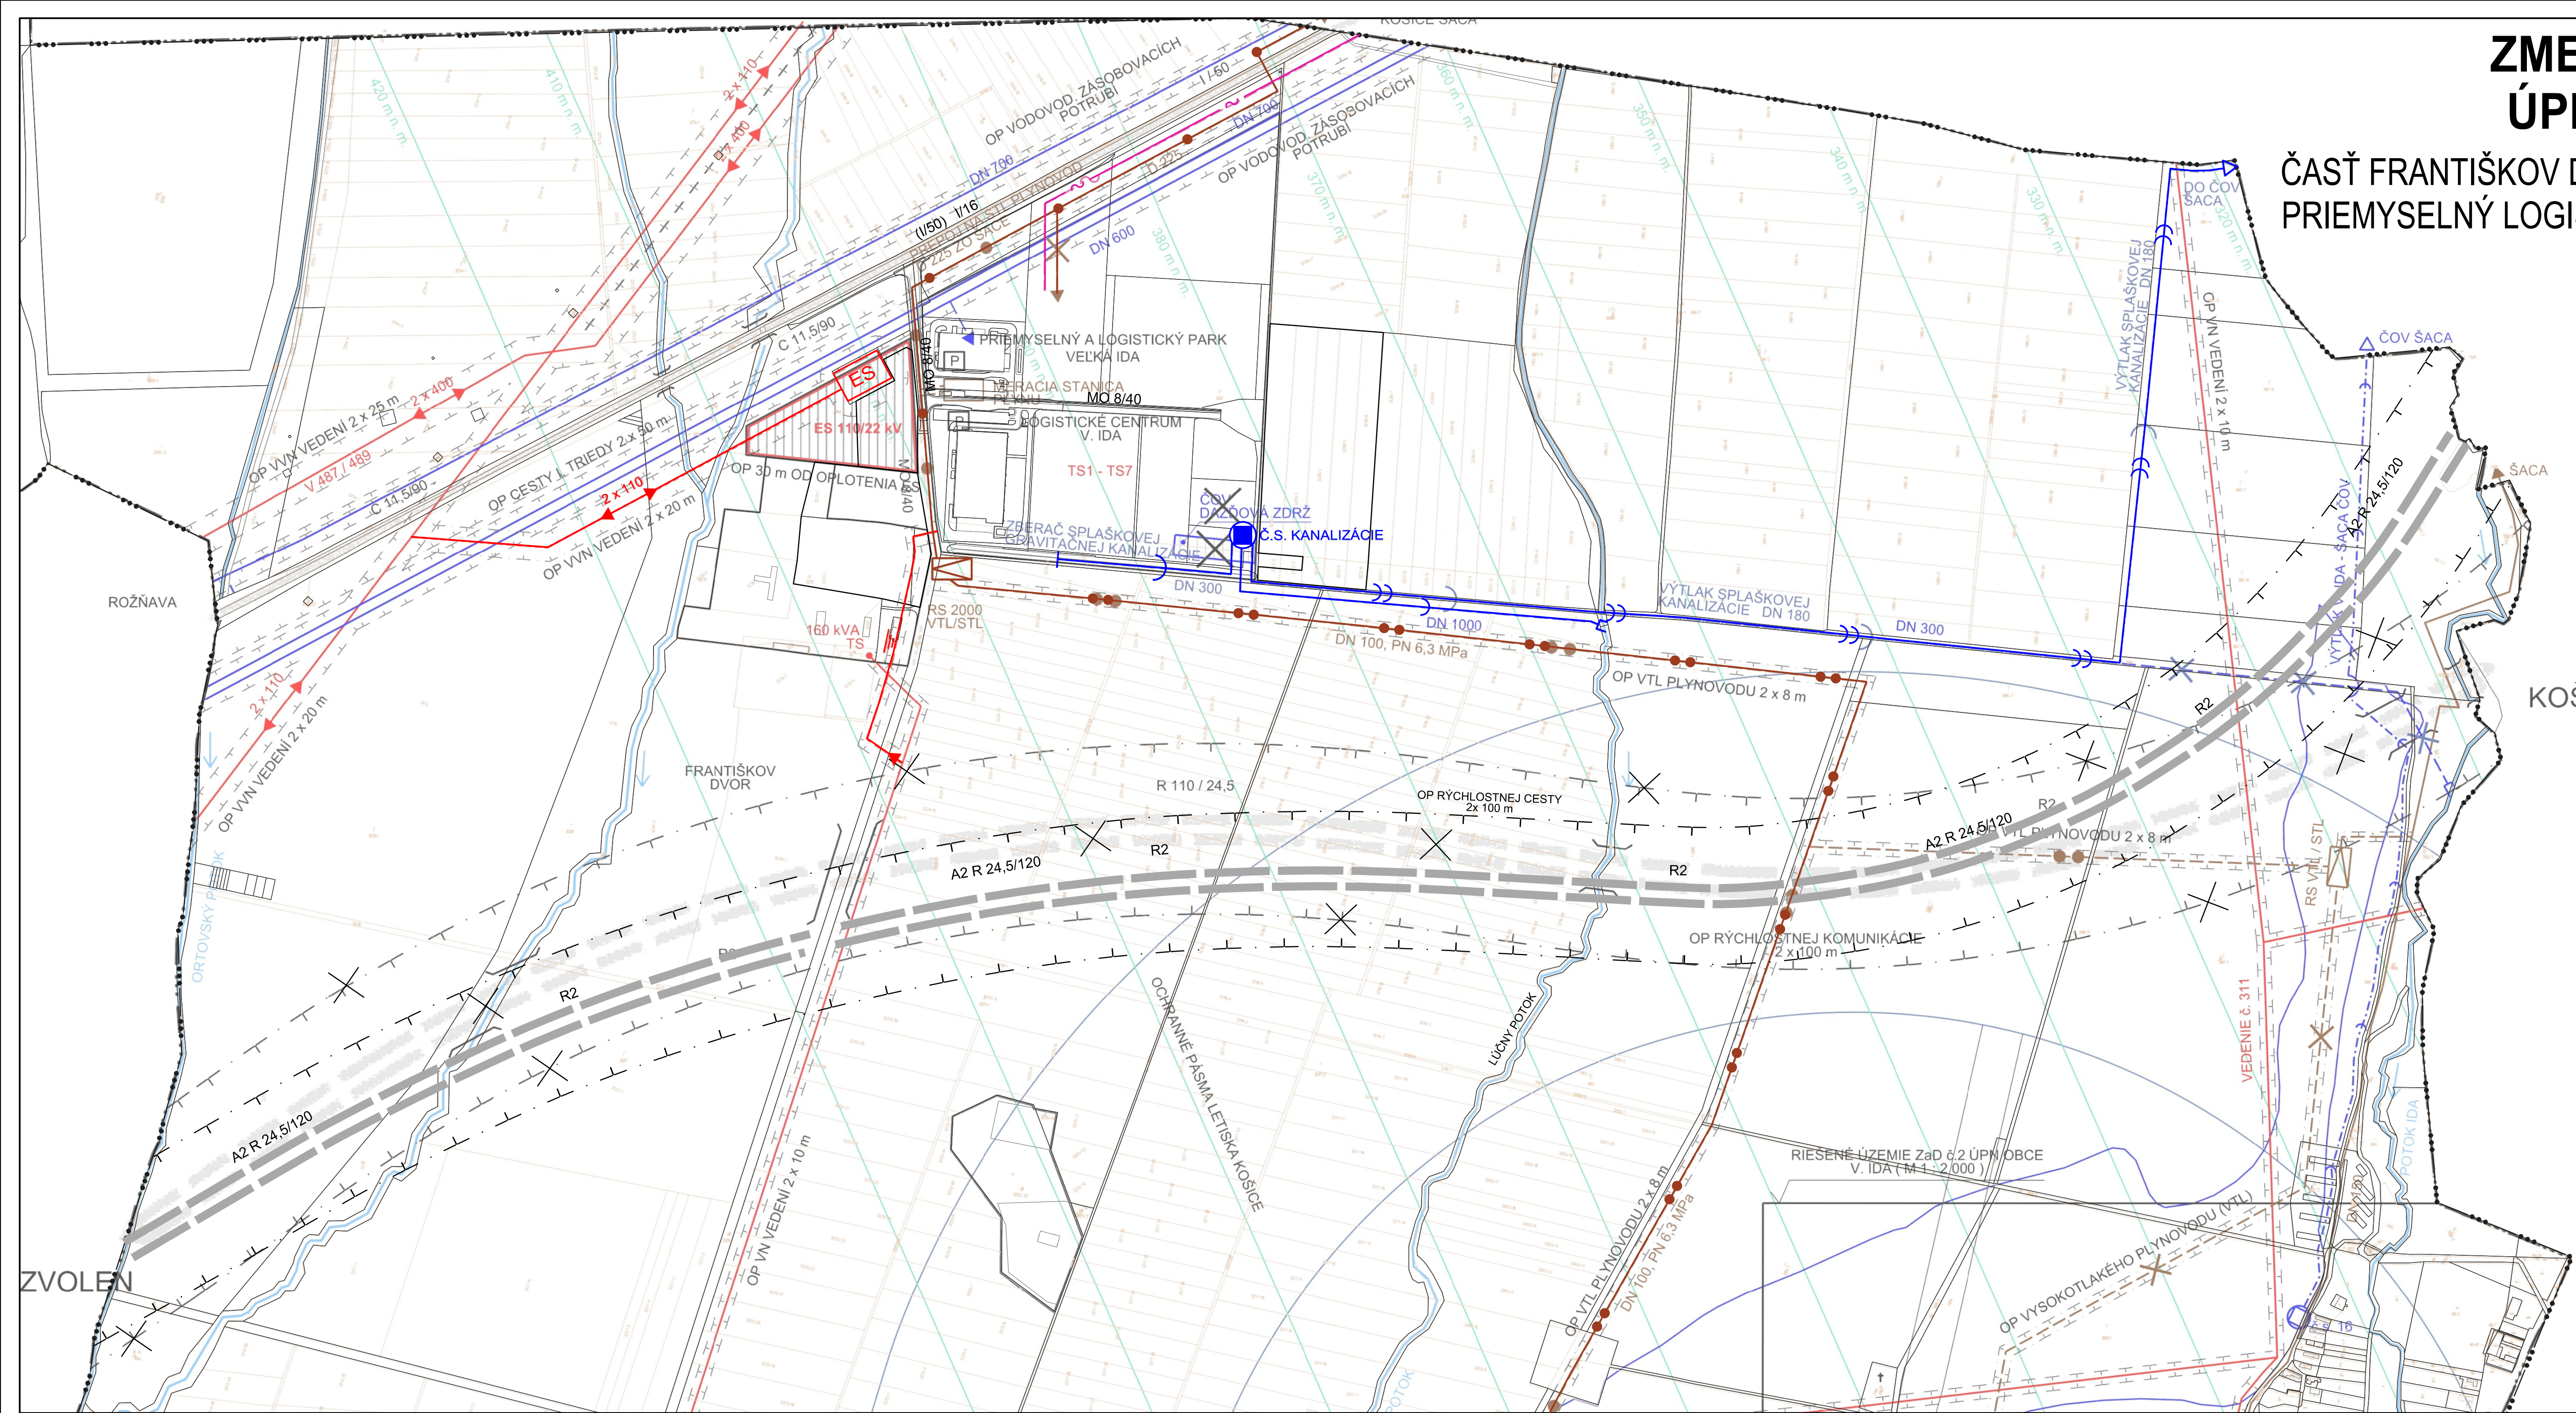

LEGENDA

- STAV NÁVRH
- A) HRANICE, OCHRANNÉ PÁSMA
- HRANICA KATASTRÁLNEHO ÚZEMIA
 - OCHRANNÉ PÁSMA VŠETÝCH DRUHOV
- B) VODNÉ HOSPODÁRSTVO
- SPLAŠKOVÁ GRAVITAČNÁ KANALIZÁCIA
 - TLAKOVÁ SPLAŠKOVÁ KANALIZÁCIA
 - Č.S. ČERPACIA STANICA SPLAŠKOVEJ TLAKOVEJ KANALIZÁCIE
 - VYÚSTENIE KANALIZÁCIE
- C) ENERGETIKA, ELEKTRONICKÉ KOMUNIKÁCIE
- 110 kV VONKAJŠIE ELEKTRICKÉ VEDENIA
 - ELEKTRICKÁ STANICA ES 110/22 kV
 - VYSOKOTLAKÝ PLYNOVOD (VTL)
 - STREDOTLAKÝ PLYNOVOD (STL)
 - REGULAČNÁ STANICA ZEMNÉHO PLYNU (RS VTL/STL)
 - MIESTNE TELEFÓNNE KÁBLOVÉ VEDENIA
 - ÚPRAVA POLOHY OCHRANNÉHO PÁSMA R2

Osoba s odbornou spôsobilosťou pre obstarávanie ÚPP a ÚPD Ing. Marín HUDEC, registrácie číslo 275

URBAN studio s.r.o.	URBANIZMUS-ÚZEMNÝ PLÁNEKOLÓGIA-ŽIVOTNÉ PROSTREDIE Košice, Letná ul. č. 45, www.urban.sk, urban@urban.sk	datum spracovania 2021
názov dokumentácie	ZMENY A DOPLNKY č. 5 ÚPN OBCE VEĽKÁ IDA ČASŤ FRANTIŠKOV DVOR, NÁVRH	3,4d
názov výkresu	NÁVRH TECHNICKEJ INFRAŠTRUKTÚRY VODNÉ HOSPODÁRSTVO, ENERGETIKA, TELEKOMUNIKÁCIE	
navrhovateľ ING. ARCH. D. HUDEC	projektant ING. ARCH. D. HUDEC	
ARCHIGRAPH	grafika Bc. LUCIA VERBOVÁ ARCHITEKTONICKO-GRAFICKÉ STUDIO, Letná 45, 041 01 Košice	mškica 1:5000