


CELKOVÁ SITUÁCIA STAVBY M = 1 : 5 0 0

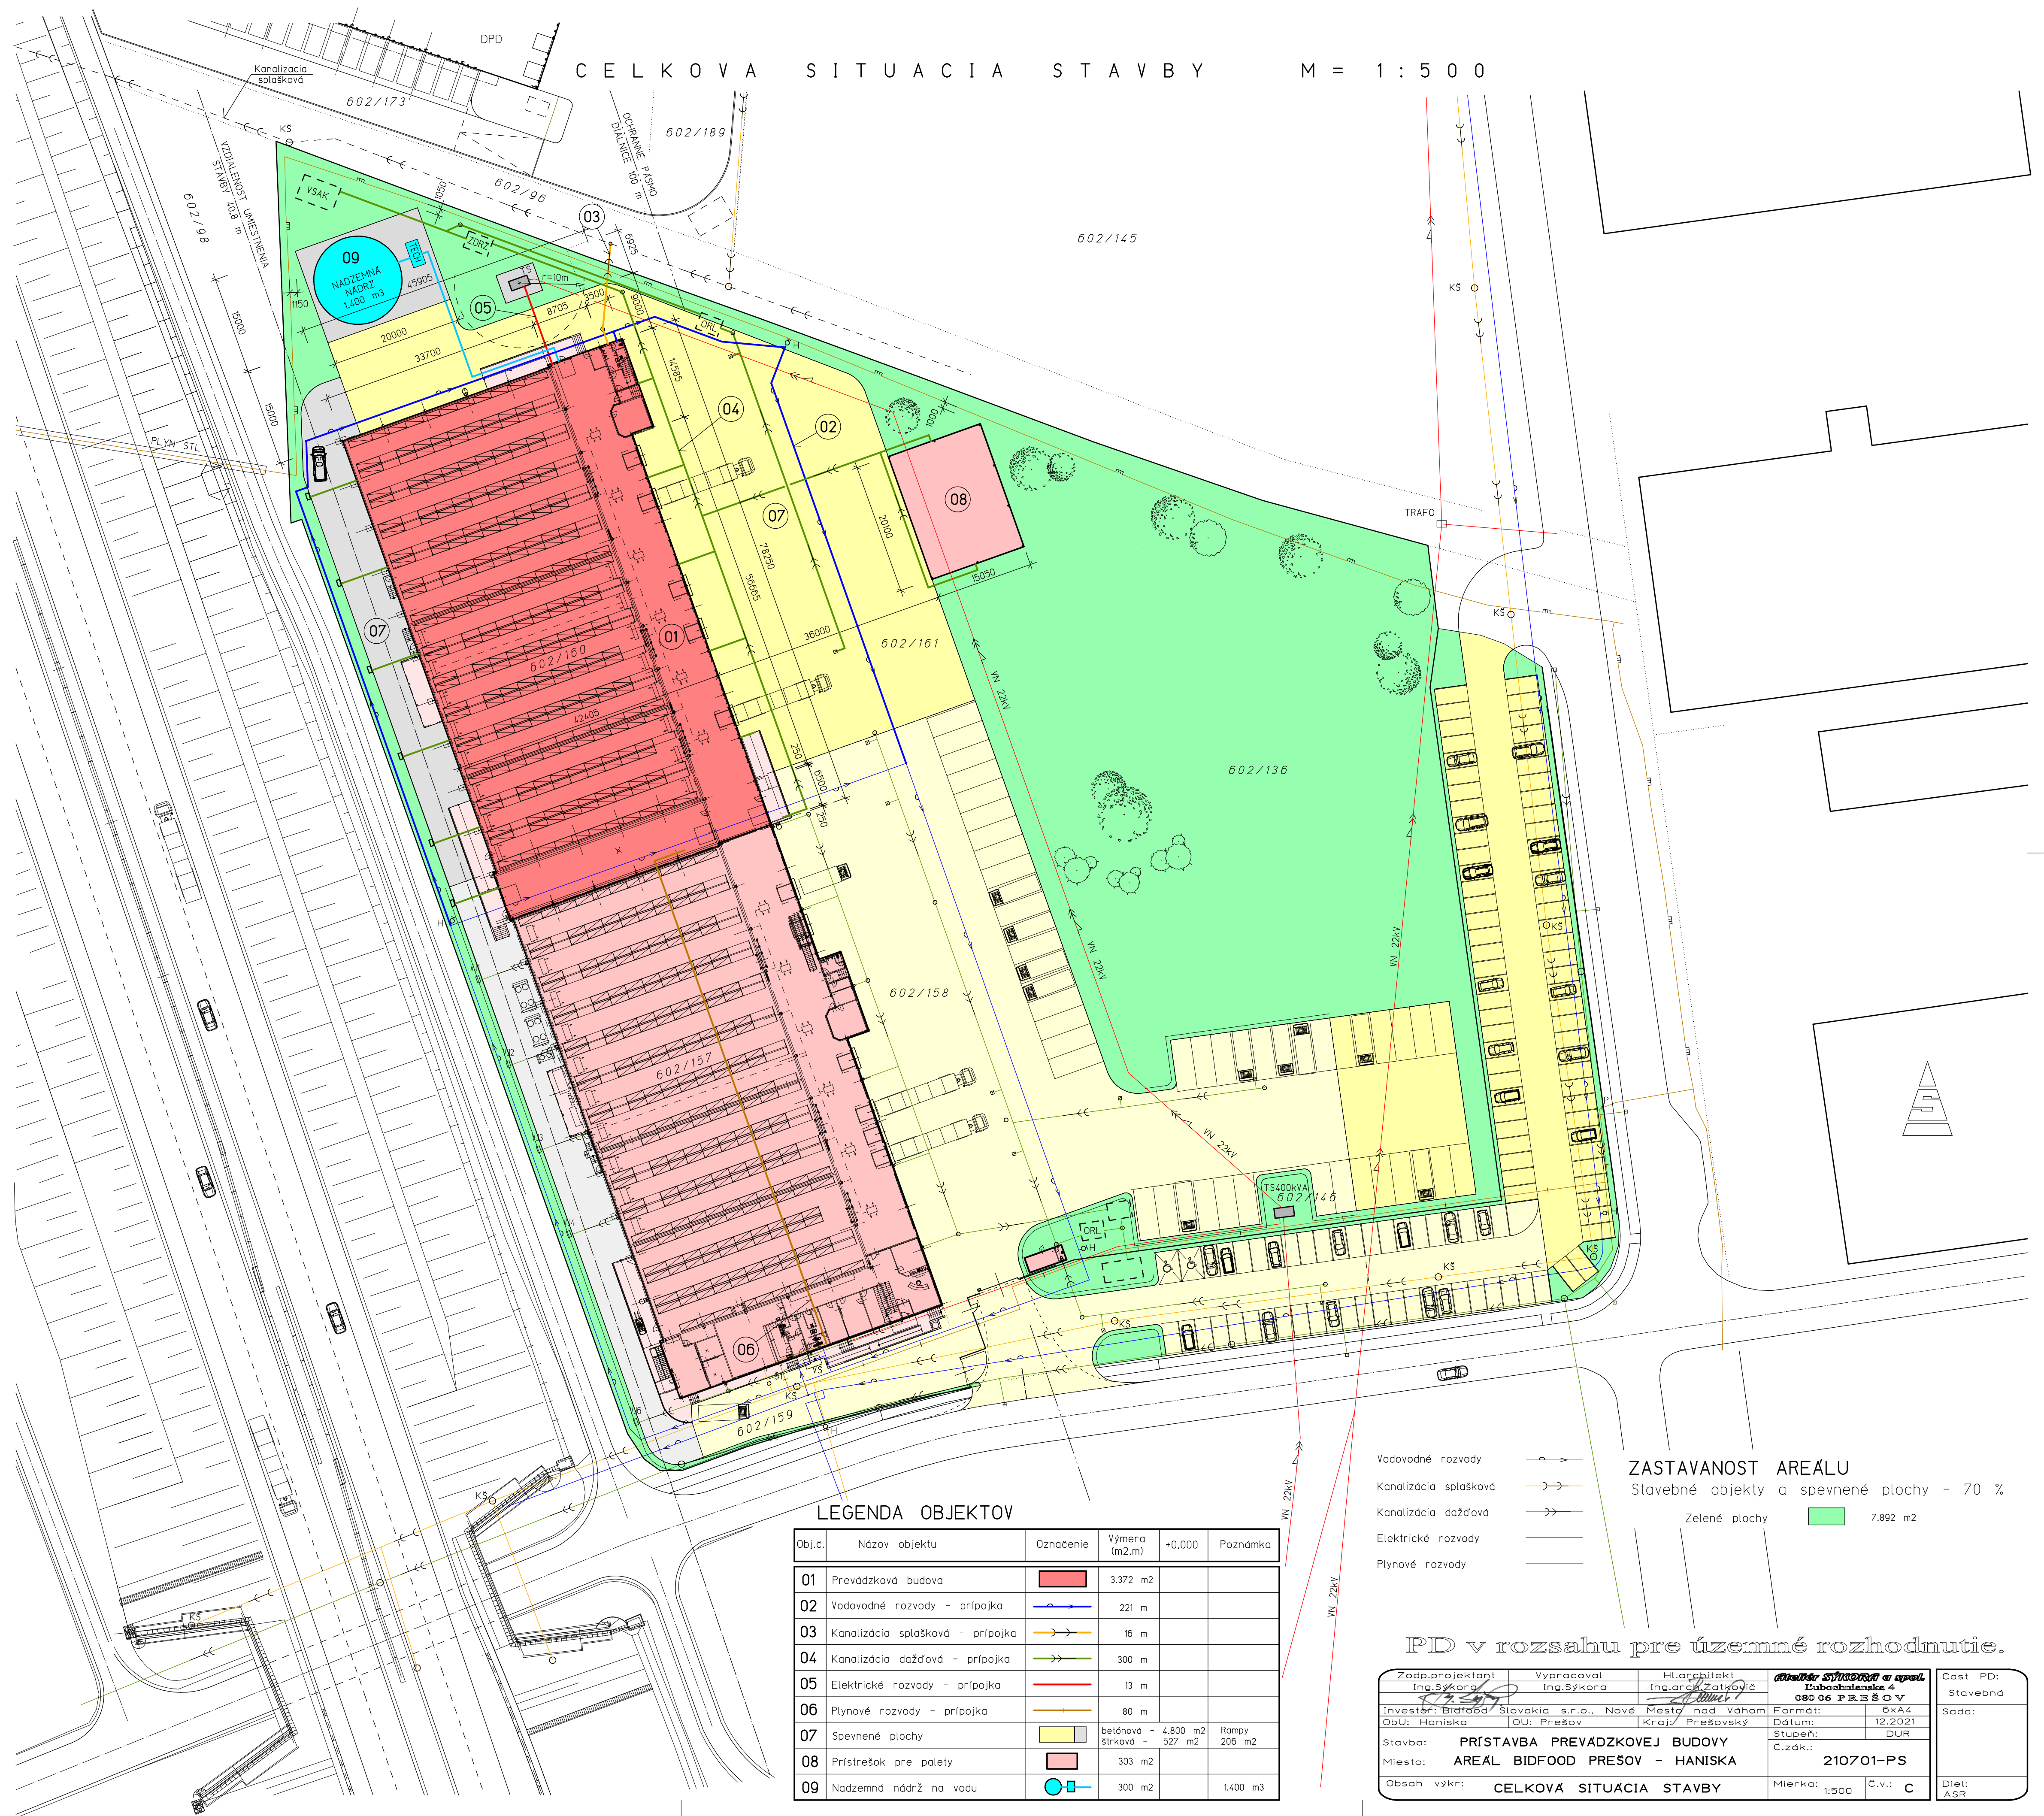

LEGENDA OBJEKTŮ

Obj.č.	Názov objektu	Označenie	Výmera (m2,m)	+0,000	Poznámka
01	Prevádzková budova		3.372 m2		
02	Vodovodné rozvody - prípojka		221 m		
03	Kanalizácia splašková - prípojka		16 m		
04	Kanalizácia dažďová - prípojka		300 m		
05	Elektrické rozvody - prípojka		13 m		
06	Plynové rozvody - prípojka		80 m		
07	Spevnené plochy		betónová - 4,800 m2 štrková - 527 m2	Rampy 206 m2	
08	Prístrešok pre palety		303 m2		
09	Nadzemná nádrž na vodu		300 m2		1,400 m3

Vodovodné rozvody

Kanalizácia splašková

Kanalizácia dažďová

Elektrické rozvody

Plynové rozvody

ZASTAVANOST AREÁLU

Stavebné objekty a spevnené plochy - 70 %

Zelené plochy 7.892 m2

PD v rozsahu pre územné rozhodnutie.

Zodp.projektant Ing.Sykora	Vypracoval Ing.Sykora	Hl.architekt Ing.arch.Zatkovič	Ing. SYKORA a spol. Dubovnická 4 080 06 PREŠOV		Časť PD: Stavebná
Investor: Bidafood Slovakia s.r.o., Nové Mesto nad Váhom	ObU: Haniska	ObU: Prešov	Kraj: Prešovský	Formát: 6x44	Sada:
Stavba: PRÍSTAVBA PREVÁDZKOVEJ BUDOVY AREÁL BIDAFOOD PREŠOV - HANISKA				Dátum: 12.2021	
Miesto: Mesto nad Váhom				Stupeň: DUR	
Obsah výkru: CELKOVÁ SITUÁCIA STAVBY				C.zák.: 210701-PS	
				Mierka: 1:500	C.v.: C
					Diel: ASR