


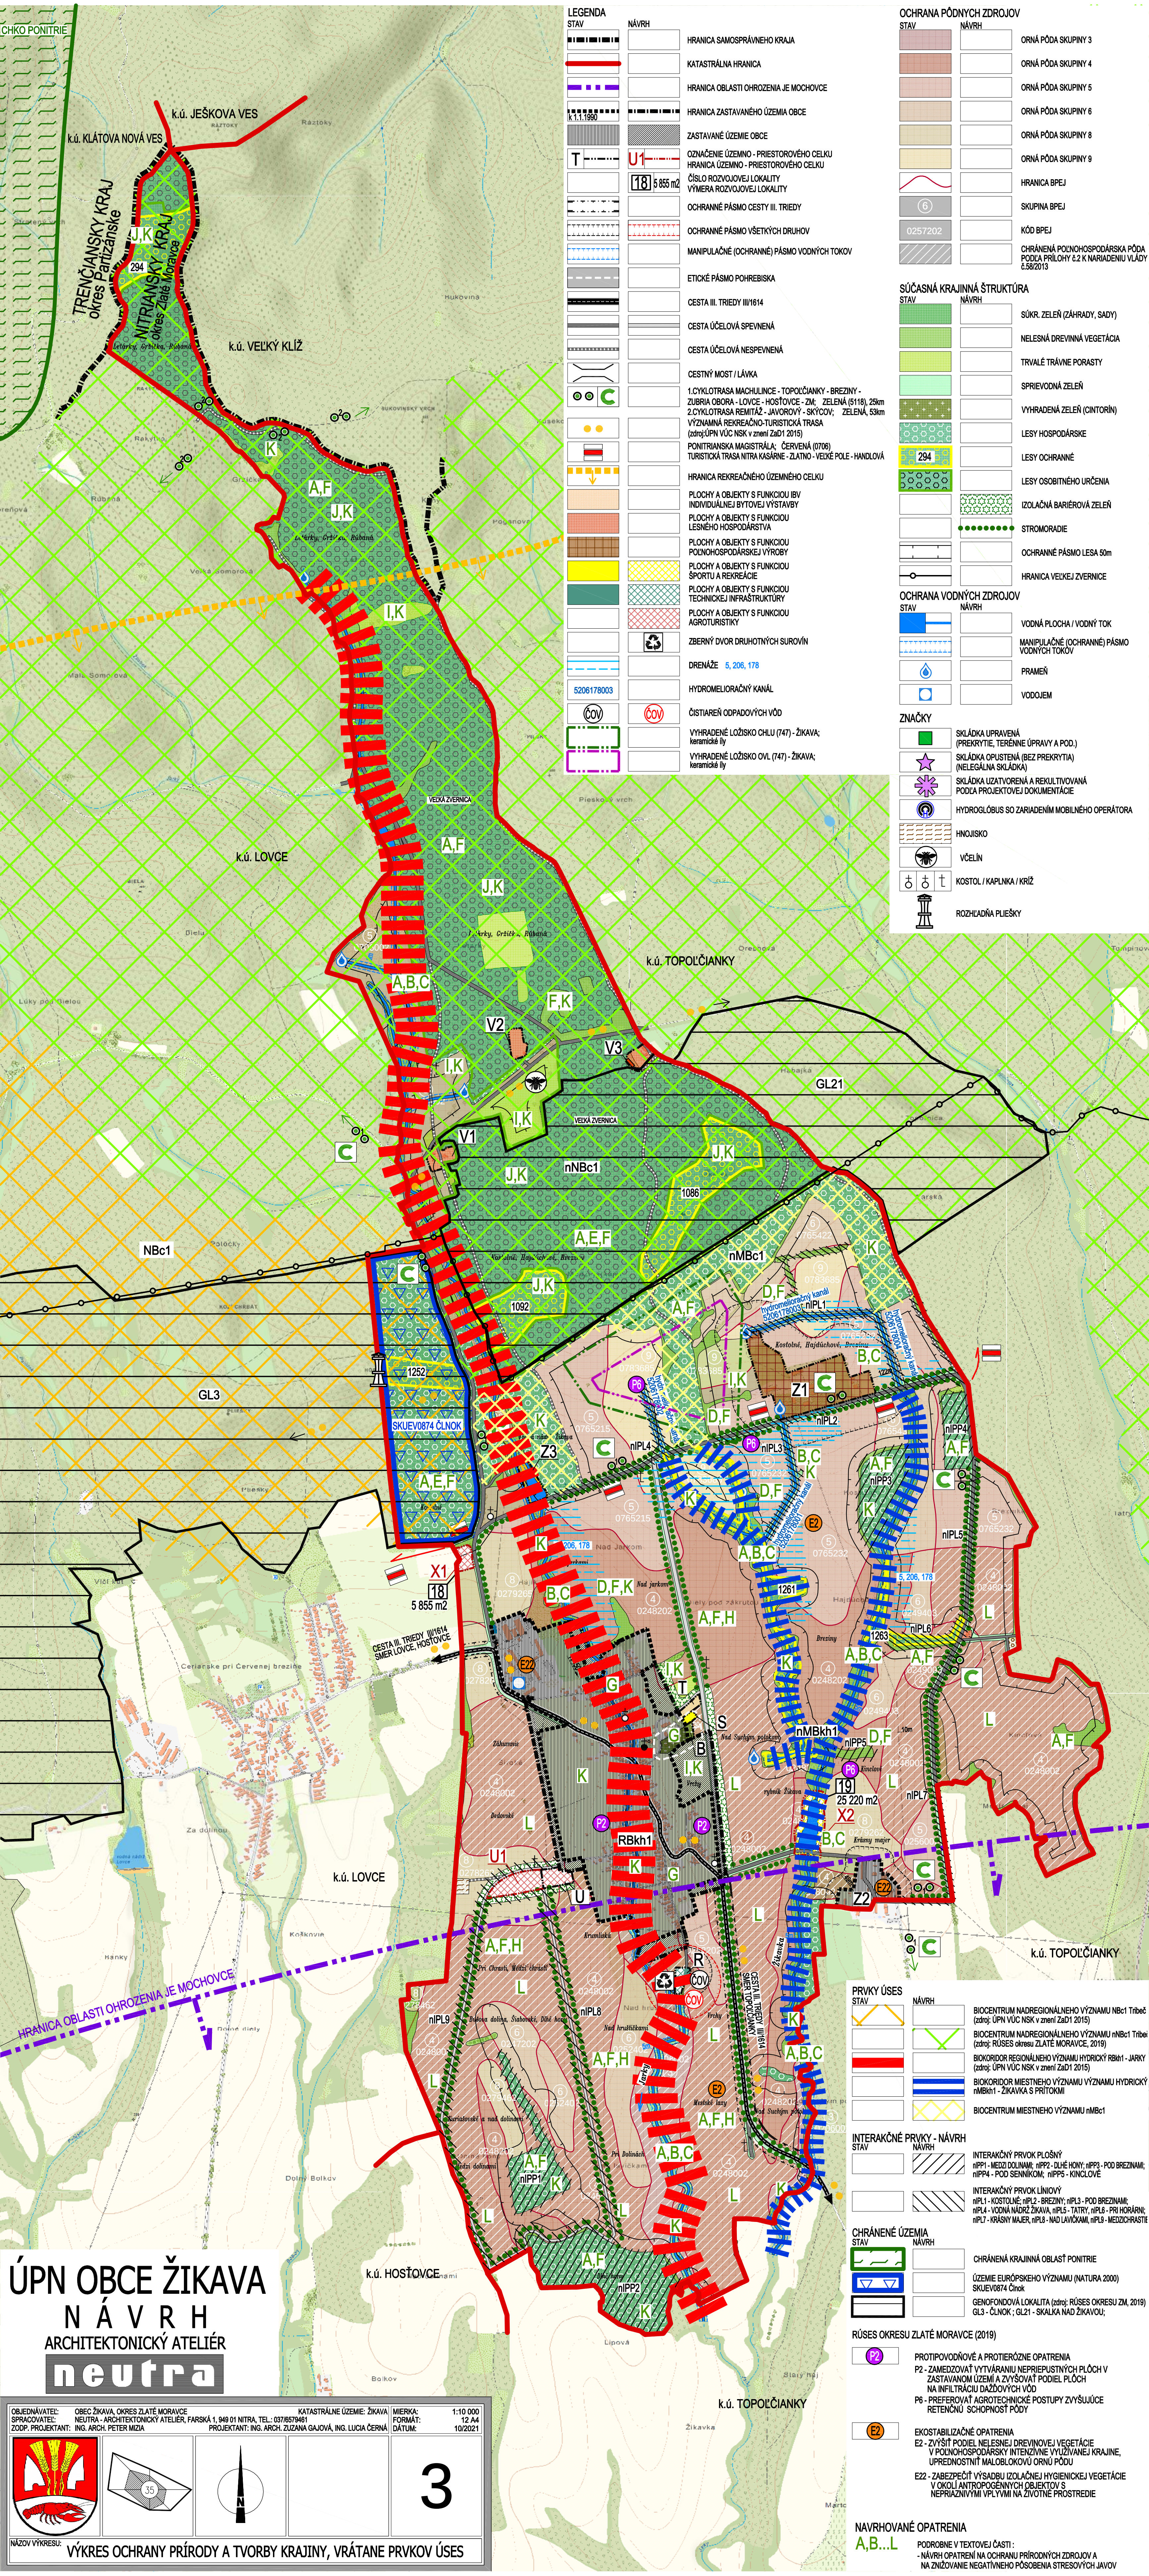

LEGENDA	STAV	NÁVRH
HRANICA SAMOSPRÁVNEHO KRAJA		
KATASTRÁLNA HRANICA		
HRANICA OBLASTI OHROZENIA JE MOCHOVCE		
HRANICA ZASTAVANÉHO ÚZEMIA OBCE		
ZASTAVANÉ ÚZEMIE OBCE		
OZNAČENIE ÚZEMNO - PRIESTOROVÉHO CELKU		
HRANICA ÚZEMNO - PRIESTOROVÉHO CELKU		
ČÍSLO ROZVOJOVEJ LOKALITY		
VÝMERA ROZVOJOVEJ LOKALITY		
OCHRANNÉ PÁSMO CESTY III. TRIEDY		
OCHRANNÉ PÁSMO VŠETKÝCH DRUHOV		
MANIPULAČNÉ (OCHRANNÉ) PÁSMO VODNÝCH TOKOV		
ETICKÉ PÁSMO POHREBISKA		
CESTA III. TRIEDY III/1614		
CESTA ÚČELOVÁ SPEVNEŇ		
CESTA ÚČELOVÁ NESPEVNEŇ		
CESTNÝ MOST / LÁVKA		
1.CYKLOTRASA MACHULINCE - TOPOĽČIANKY - BREZINY - ZUBRKA OBORA - LOVCE - HOŠŤOVCE - ŽIKAVA, ZELENÁ (5118), 25km		
2.CYKLOTRASA REMITÁŽ - JAVOROVÝ - SKÝCOV, ZELENÁ, 53km		
VÝZNAMNÁ REKREAČNO-TURISTICKÁ TRASA (zdorj:ÚPN VÚC NSK v znení ZsD1 2015)		
PONITRIANSKA MAGISTRÁLA: ČERVENÁ (0706)		
TURISTICKÁ TRASA NITRA KASÁRNE - ZLATNO - VEĽKÉ POLE - HANDLOVÁ		
HRANICA REKREAČNÉHO ÚZEMNÉHO CELKU		
PLOCHY A OBJEKTY S FUNKCIOU IBV		
INDIVIDUÁLNEJ BYTOVEJ VÝSTAVBY		
PLOCHY A OBJEKTY S FUNKCIOU LESNÉHO HOSPODÁRSTVA		
PLOCHY A OBJEKTY S FUNKCIOU POĽNOHOSPODÁRSKEJ VÝROBY		
PLOCHY A OBJEKTY S FUNKCIOU ŠPORTU A REKREAČIE		
PLOCHY A OBJEKTY S FUNKCIOU TECHNICKÉJ INFRAŠTRUKTÚRY		
PLOCHY A OBJEKTY S FUNKCIOU AGROTURISTIKY		
ZBERNÝ DVOR DRUHOTNÝCH SUROVÍN		
DRENÁŽE 5, 206, 178		
HYDROMELIORAČNÝ KANÁL		
ČISTIAREŇ ODPADOVÝCH VÔD		
VYHRADENÉ LOŽISKO CHLU (747) - ŽIKAVA: keramické lly		
VYHRADENÉ LOŽISKO OVL (747) - ŽIKAVA: keramické lly		

OCHRANA PÔDNYCH ZDROJOV	STAV	NÁVRH
ORNÁ PÔDA SKUPINY 3		
ORNÁ PÔDA SKUPINY 4		
ORNÁ PÔDA SKUPINY 5		
ORNÁ PÔDA SKUPINY 6		
ORNÁ PÔDA SKUPINY 8		
ORNÁ PÔDA SKUPINY 9		
HRANICA BPEJ		
SKUPINA BPEJ		
KÓD BPEJ		
CHŔANENÁ POĽNOHOSPODÁRSKA PÔDA PÔDA PRÍLOHY č.2 K NARIADENIU VLÁDY č.582/2013		

SÚČASNÁ KRAJINNÁ ŠTRUKTÚRA	STAV	NÁVRH
SÚKR. ZELENĚ (ZÁHRADY, SADY)		
NELESNÁ DREVINNÁ VEGETÁCIA		
TRVÁLE TRÁVNE PORASTY		
SPRIEVODNÁ ZELENĚ		
VYHRADENÁ ZELENĚ (CINTORIN)		
LESY HOSPODÁRSKE		
LESY OCHRANNÉ		
LESY OSOBNÉHO URČENIA		
IZOLAČNÁ BARIÉROVÁ ZELENĚ		
STROMORADIE		
OCHRANNÉ PÁSMO LESA 50m		
HRANICA VEĽKEJ ZVERNICE		

OCHRANA VODNÝCH ZDROJOV	STAV	NÁVRH
VODNÁ PLOCHA / VODNÝ TOK		
MANIPULAČNÉ (OCHRANNÉ) PÁSMO VODNÝCH TOKOV		
PRAMEŇ		
VODOJEM		

ZNAČKY	STAV	NÁVRH
SKLÁDKA UPRAVENÁ (PREKRYTIE, TERÉNNÉ UPRAVY A POD.)		
SKLÁDKA OPUSTENÁ (BEZ PREKRYTIA) (NELEGÁLNA SKLÁDKA)		
SKLÁDKA UZATVORENÁ A REKULTIVOVANÁ PODĽA PROJEKTOVEJ DOKUMENTÁCIE		
HYDROGLÓBUS SO ZARIADENÍM MOBILNÉHO OPÉRAČORA		
HNOJISKO		
VČELÍN		
KOSTOL / KAPLNKA / KRÍŽ		
ROZHĽADNÁ PLIEŠKY		

ÚPN OBCE ŽIKAVA

N Á V R H

ARCHITEKTONICKÝ ATELIER

neutra

OBJEDNÁVATEĽ: OBEC ŽIKAVA, OKRES ZLATÉ MORAVCE

SPRACOVATEĽ: NEUTRA - ARCHITEKTONICKÝ ATELIER, FARSKÁ 1, 949 01 NITRA, TEL.: 037/6579461

ZODP. PROJEKTANT: ING. ARCH. PETER MIZIA

KATASTRÁLNE ÚZEMIE: ŽIKAVA

MIERKA: 1:10 000

FORMÁT: A4

DÁTUM: 10/2021

3

NÁZOV VÝKRESU: VÝKRES OCHRANY PRÍRODY A TVORBY KRAJINY, VRÁTANE PRVKOV ÚSES

PRVKY ÚSES	STAV	NÁVRH
BIOCENTRUM NADREGIONÁLNEHO VÝZNAMU NbC1 Tibeč (zdorj: ÚPN VÚC NSK v znení ZsD1 2015)		
BIOCENTRUM NADREGIONÁLNEHO VÝZNAMU nNBc1 Tribel (zdorj: RÚSES okresu ZLATÉ MORAVCE, 2019)		
BIOKORIDOR REGIONÁLNEHO VÝZNAMU HYDRICKÝ RBh1 - JARKY (zdorj: ÚPN VÚC NSK v znení ZsD1 2015)		
BIOKORIDOR MIESTNEHO VÝZNAMU HYDRICKÝ nMBh1 - ŽIKAVA S PRÍTOKMI		
BIOCENTRUM MIESTNEHO VÝZNAMU nMBc1		

INTERAKČNÉ PRVKY - NÁVRH	STAV	NÁVRH
INTERAKČNÝ PRVKOV PLOŠNÝ nPP1 - MEDZI DOĽNAMI, nPP2 - DĽHÉ HONY, nPP3 - POD BREZNAMI, nPP4 - POD SENNÍKOM, nPP5 - KINOLÓVE		
INTERAKČNÝ PRVKOV LÍNIOVÝ nPL1 - KOSTOLNÉ, nPL2 - BREZINY, nPL3 - POD BREZNAMI, nPL4 - VODNÁ NÁDRŽ ŽIKAVA, nPL5 - TATRY, nPL6 - PRI HORARNE, nPL7 - KRÁSNY MAJER, nPL8 - NAD LÁVČAMI, nPL9 - MEDZORADIE		

CHŔANENÉ ÚZEMIA	STAV	NÁVRH
CHŔANENÁ KRAJINNÁ OBLASŤ PONITRE		
ÚZEMIE EURÓPSKEHO VÝZNAMU (NATURA 2000) SKUEV0874 Člnok		
GENOFONDOVÁ LOKALITA (zdorj: RÚSES OKRESU ZM, 2019)		
GL3 - ČLNOK; GL21 - SKALKA NAD ŽIKAVOU;		

RÚSES OKRESU ZLATÉ MORAVCE (2019)	STAV	NÁVRH
P2 - PROTIPOVODŇOVÉ A PROTIEROZNÉ OPATRENIA		
P2 - ZAMEDZOVÁŤ VYTÝČANÍU NEPRIEPUSTNÝCH PLOCH V ZASTAVANOM ÚZEMÍ A ZVÝŠOVAŤ PODIEL PLOCH NA INFILTRÁCIU DAŽDOVÝCH VÔD		
P6 - PREFEROVAŤ AGROTECHNICKÉ POSTUPY ZVÝŠUJÚCE RETENČNÚ SCHOPTNOSŤ PÔDY		
E2 - EKOSTABILIZAČNÉ OPATRENIA		
E2 - ZVÝŠŤ PODIEL NELESNEJ DREVINOVEJ VEGETÁCIE V POĽNOHOSPODÁRSKY INTENZÍVNE VYUŽÍVANÉJ KRAJINE, UPREDNOSTNIŤ MALOBLOKOVÚ ORNÚ PÔDU		
E22 - ZABEZPEČIŤ VÝSADBU IZOLAČNEJ HYGIENICKEJ VEGETÁCIE V OKOLÍ ANтропоГЕННЫХ OBJEKTOV S NEPRIAZNIVÝMI VPLYVMI NA ŽIVOTNÉ PROSTREDIE		

NAVHRVANÉ OPATRENIA	STAV	NÁVRH
PODROBNÉ V TEXTOVÝCH ČASTI: NÁVRH OPATRENÍ NA OCHRANU PRÍRODNÝCH ZDROJOV A NA ZNÍŽOVANIE NEGATÍVNEHO PÔSOBNIA STRESOVÝCH JAVOV		