

neutra

1. OBECNÝ ÚŘAD
2. DOM KULTURY, POHOSTINSTVO
3. POTRAVINY
4. OBJEKT VÝROBY A PODNIKÁNÍ
5. KOSTOL SV. BARTOLOMEJA
6. MATEŘSKÁ ŠKOLA
7. DOM SMUTKU
8. KOMUNITNÉ CENTRUM
9. MULTIFUNKČNÉ IHRISKO
10. ČISTIAREN ODPADOVÝCH VŮD
11. POMNÍK SNP
12. KAPLNKA SVÄTEJ RODINY
13. KAPLNKA PANNY MARIE
14. PREDAJNA SYROVÝCH VÝROBKOV
15. POĽNOHOSPODÁRSKY AREÁL S
16. KAMENÁRSTVO

LEGENDA:

STAV


                                   

[illegible]

STAV	NÁVRH	
		VYHRADENÁ ZELEN' / CINTORÍN
		SUKROMNÁ ZELEN' (ZÁHRADY, SADY)
		VEŘEJNÁ ZELEN'
		SPRIEVODNÁ ZELEN'
		NELESNÁ DREVINNÁ VEGETÁCIA
		TRVALÝ TRÁVNÝ PORAST (LŮKY, PASIENKY)
		STROMODRABIE
		IZOLAČNÁ BARIEROVÁ ZELEN'
		ORNÁ PŮDA
		RIGOLY
		VOĎNÝ TOK
		DRENÁŽE 5, 206, 178
		ČISTENIE ODPADKOVÝCH VŮD / ČOV (KVALITA OVZE 000 EO)
		VÝSTUPNÉ KANALIZÁCIE POTRUBIE
		VÝTLAČNÉ KANALIZÁCIE POTRUBIE
		PŮVODNÉ RYDOVODNÉ POTRUBIE PVC DN 150




STAV	NÁVRH
	VZDUŠNÉ 22 KV ELEKTRICKÉ VEDENIE
	VZDUŠNÉ 22 KV ELEKTRICKÉ VEDENIE NA ZRUSENIE
	KÁBLOVÉ 22 KV ELEKTRICKÉ VEDENIE
	TRAFOSTANICA KIOSKOVÁ
	TRAFOSTANICA KIOSKOVÁ REKONŠTRUOVANÁ
	PRÍVODNÝ PLYNOVOD STL2
	BEZPEČNOSTNÉ PÁSMO PZ
ZNAČKY	
	ARCHITECTONICKÁ DOMINANTA
	KOSTOL / SOCHA SV. / KRÍŽ
	PRÍMÄRNY REFERENČNÝ UZOL
	SKLÁDKA OPUSTENÁ; BEZ POKRYTIA (NELEGÁLNA SKLÁDKA)
	HYDROKLORBUS SO ZARIADENÍM
	MOBILNÉHO OPERÁTORA
	VOJDOM
	STUŽNÁ

ZNAČKY	
	ARCHITEKTONICKÁ DOMINANTA
	KOSTOL / SOCHA SV. / KRÍŽ
	PRIMÁRNY REFERENČNÝ UZOL
	SKLÁDKA OPUSTENÁ; BEZ PREK (NELEGÁLNA SKLÁDKA)
	HYDROGLOBUS SO ZARIADENÍM MOBILNEHO OPERÁTORA
	VODOJEM
	STUĎNA

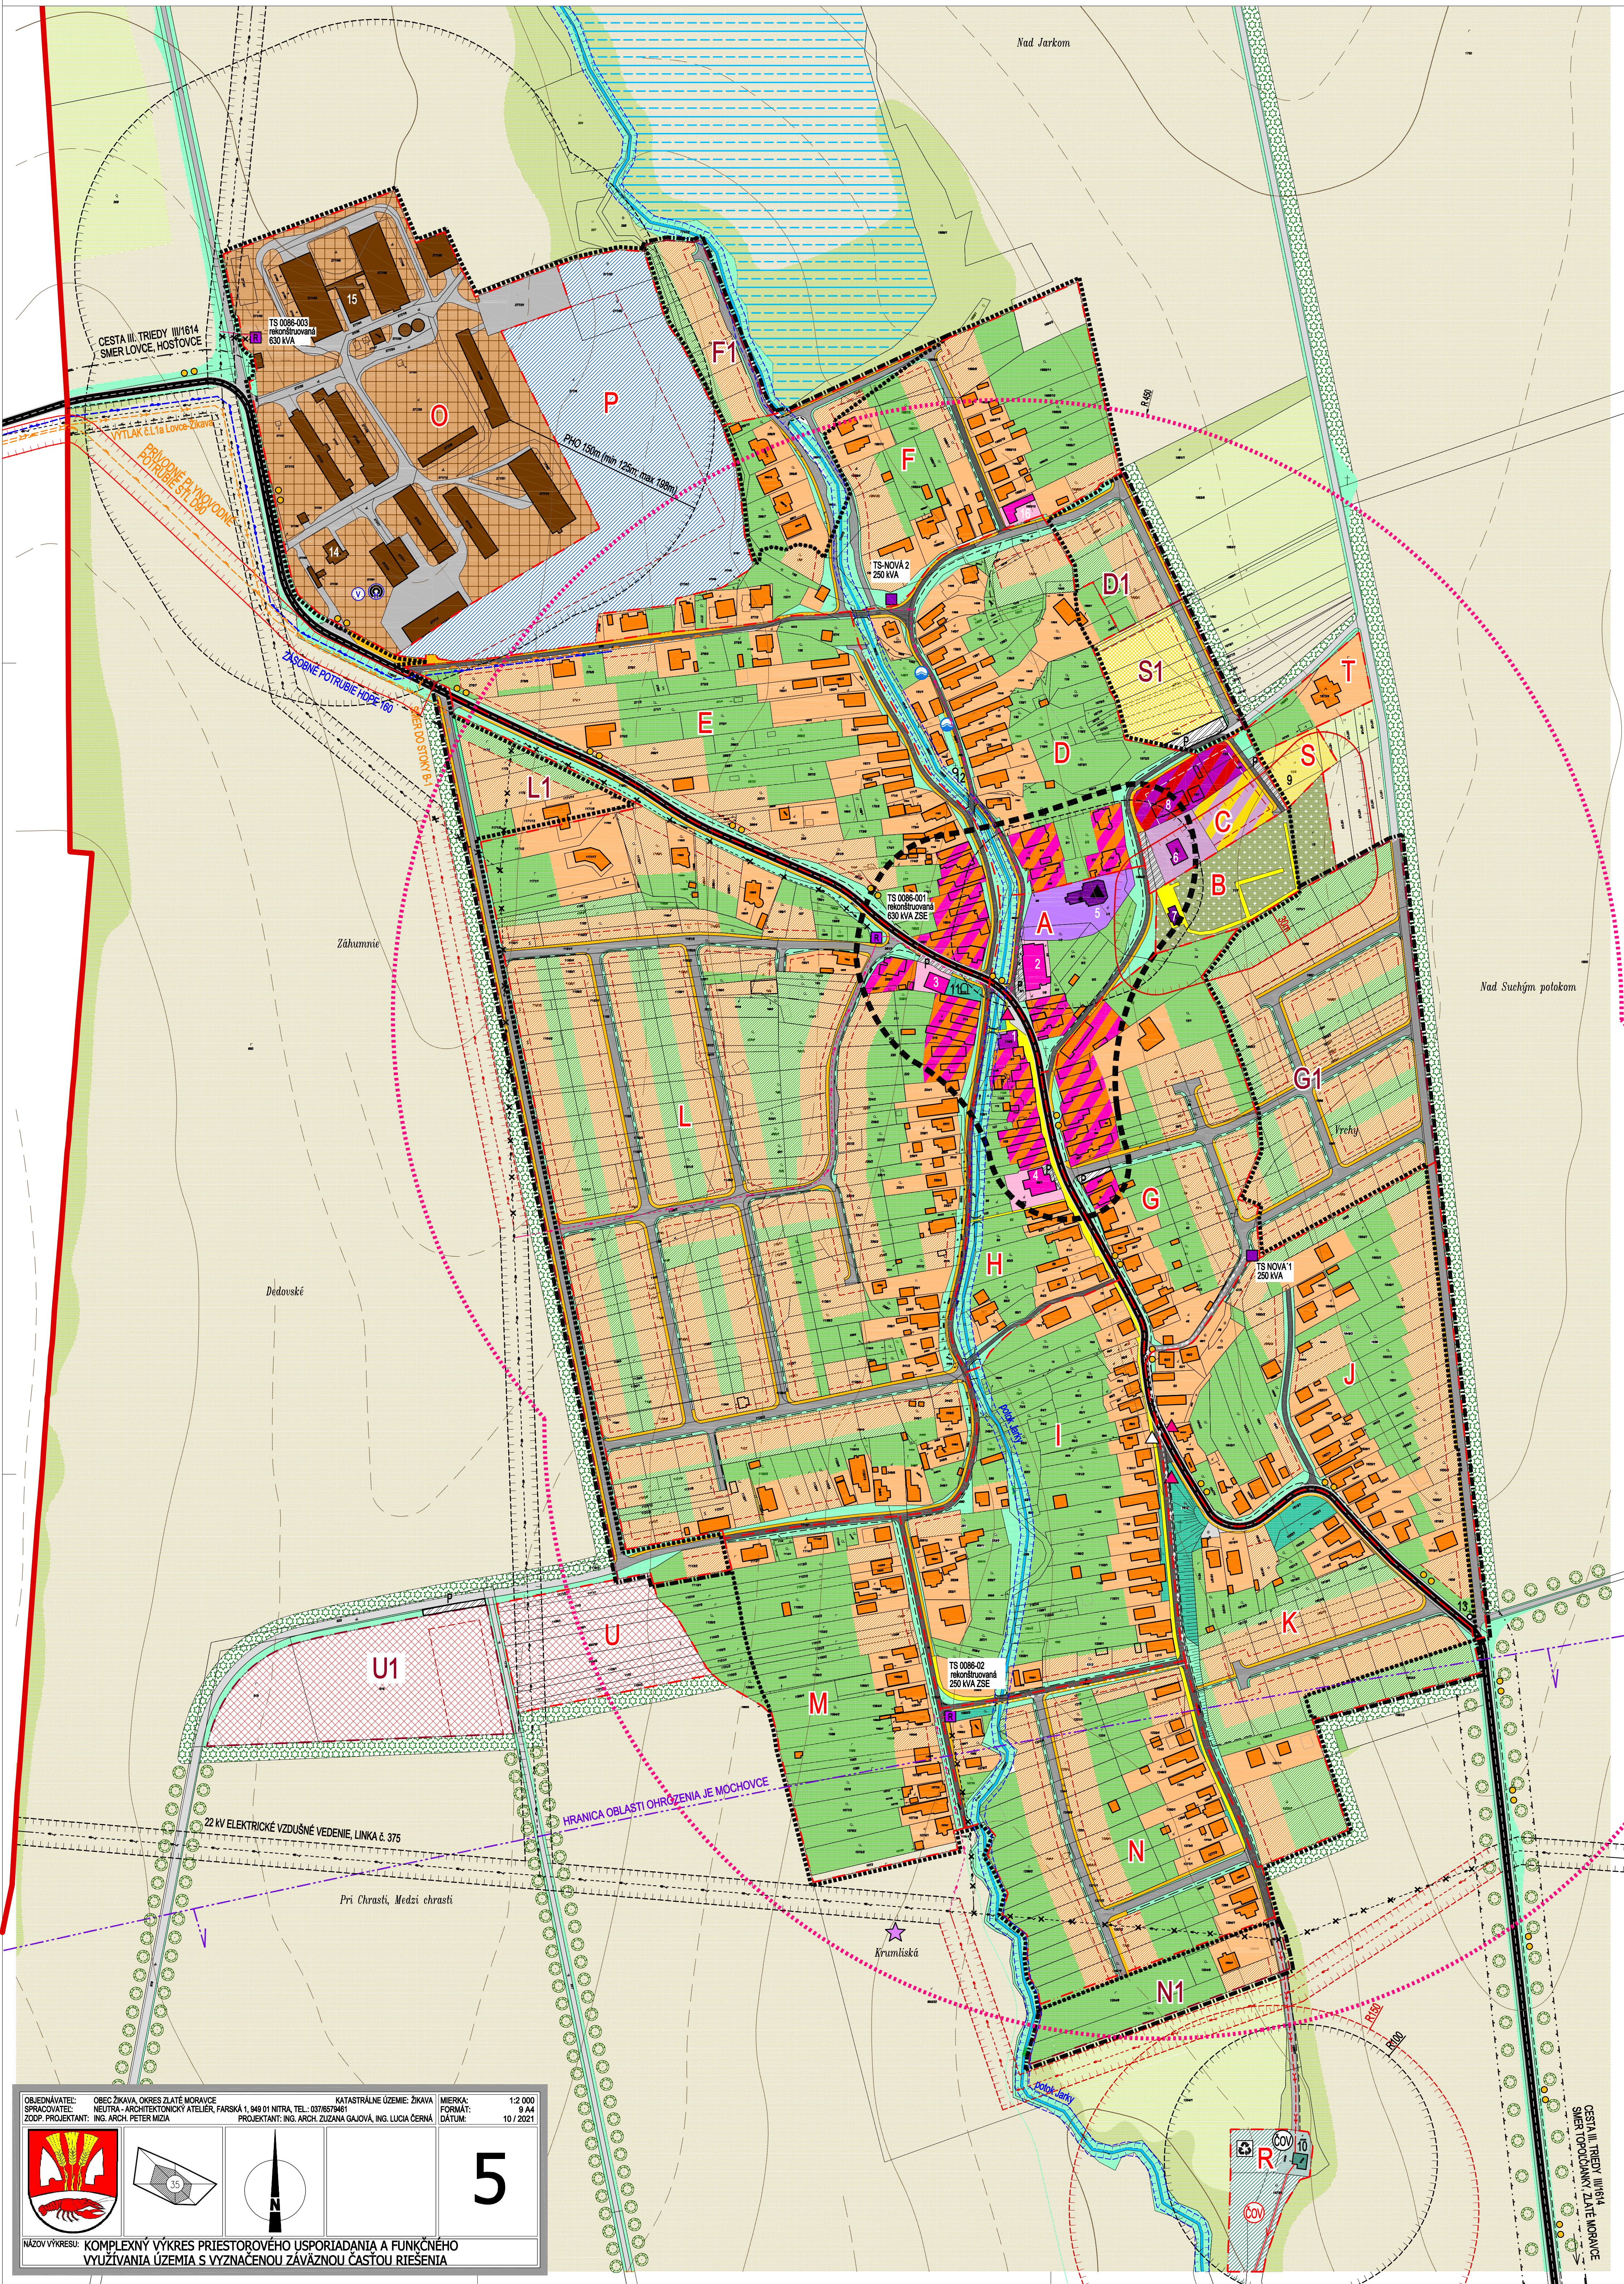

OBJEDNÁVATEL:	OBEC ŽIKAVA, OKRES ZLATÉ MORAVCE	KATASTRÁLNE ÚZEMIE: ŽIKAVA	MIERKA:	1:2 000
SPRACOVATEL:	NEUTRA - ARCHITEKTONICKÝ ATÉLIER, FARSKÁ 1, 949 01 NITRA, TEL.: 037/6579461		FORMÁT:	9 A4
ZODP. PROJEKTANT:	ING. ARCH. PETER MIZIA	PROJEKTANT: ING. ARCH. ZUZANA GAJOVÁ, ING. LUCIA ČERNÁ	DÁTUM:	10 / 2021

--	--	--	--	--

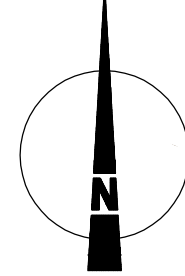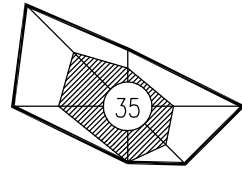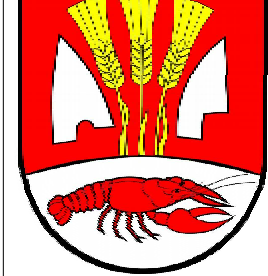

5

NÁZOV VÝKRESU: **KOMPLEXNÝ VÝKRES PRIESTOROVÉHO USPORIADANIA A FUNKČNÉHO VYUŽÍVANIA ÚZEMIA S VYZNAČENOU ZÁVÄZNOU ČASŤOU RIEŠENIA**