

LEGENDA:

STAV	NÁVRH
	KATASTRÁLNA HRANICA
	HRANICA ZASTAVANÉHO ÚZEMIA OBCE
	OZNAČENIE ÚZEMNO - PRIESTOROVÉHO CELKU
	HRANICA ÚZEMNO - PRIESTOROVÉHO CELKU
	HRANICA OBLASTI OHROZENIA JE MOCHOVCE
	OCHRANNÉ PÁSMO CESTY III. TRIEDY
	OCHRANNÉ PÁSMO VŠETÝCH DRUHŮV
	ETICKÉ PÁSMO POHREBISKA
	OCHRANNÉ PÁSMO VODNÉHO TOKU
	CESTA III. TRIEDY, III/1720, 1721
	MIESTNE KOMUNIKÁCIE SPEVNENÉ
	ÚČELOVÉ KOMUNIKÁCIE NESPEVNENÉ
	ÚČELOVÉ KOMUNIKÁCIE NESPEVNENÉ
	YŽNÁVNÁ REKREAČNO-TURISTICKÁ TRASA (zdroj: ÚPN VÚC NSK v znení Zák. 120/2015)
	PEŠIE CHODNÍKY A PLOCHY
	PLOCHY STATIONÉJ AUTOMOBIL DOPRAVY
	AUTOBUSOVÉ ZASTÁVKY S PRÍSTREŠKOM
	DOCHÁDZKOVÁ VZDLAŽNOSŤ - 450 m

STAV	NÁVRH
	MOST, LÁVKA
	ZBERNÝ DVOR DRUHOTNÝCH SUROVÍN
	STAVEBNÁ ČARA
	VYHRADENÁ ZELEN' / CINTORÍN
	SÚKROMNÁ ZELEN' (ZÁHRADY, SADY)
	VEREJNÁ ZELEN'
	SPRIEVODNÁ ZELEN'
	NELESNÁ DREVINNÁ VEGETÁCIA
	TRVALÝ TRÁVNÝ PORAST (LÚKY, PASIENKY)
	STROMORADIE
	IZOLAČNÁ BARIEROVÁ ZELEN'
	ORNÁ PŮDA
	VZDUŠNÉ 22 kV ELEKTRICKÉ VEDENIE
	VZDUŠNÉ 22 kV ELEKTRICKÉ VEDENIE NA ZRUŠENIE
	KÁBLOVÉ 22 kV ELEKTRICKÉ VEDENIE
	TRAFOSTANICA KIOSKOVÁ
	TRAFOSTANICA KIOSKOVÁ REKONŠTRUOVANÁ

STAV	NÁVRH
	PRÍVODNÝ PLYNOVOD STL2
	BEZPEČNOSTNÉ PÁSMO PZ
	ČISTIAREN ODPADOVÝCH VŮD / ČOV ŽIKAVA-LOVCE (800 EO)
	VÝUSTNÉ KANALIZAČNÉ POTRUBIE
	VÝTLAČNÉ KANALIZAČNÉ POTRUBIE
	RIGOLY
	VODNÝ TOK
	DRENÁŽE 5, 206, 178
	PRÍVODNÉ VODOVODNÉ POTRUBIE PVS DN 150
ZNAČKY	
	ARCHITEKTONICKÁ DOMINANTA
	KOSTOL / SOCHA SV. / KRÍŽ
	PRIMÁRNÝ REFERENČNÝ UZOL
	SKLÁDKA OPUSŤENÁ, BEZ PREKRÝTIA (NELEGÁLNA SKLÁDKA)
	HYDROGLOBUS SO ZARIADENÍM
	MOBILNÉHO OPERÁTORA
	VODOJEM
	STUĐNÁ

VEREJNOPROSPEŠNÉ STAVBY: NÁVRH

STAV	NÁVRH
	HRANICA VEREJNOPROSPEŠNEJ STAVBY
	OZNAČENIE VPS V OBLASTI DOPRAVNEJ INFRAŠTRUKTÚRY
	OZNAČENIE VPS V OBLASTI VODNÉHO HOSPODÁRSTVA
	OZNAČENIE VPS V OBLASTI ENERGETIKY A INFORMAČNÝCH SIETÍ
	OZNAČENIE VPS V OBLASTI ODPADOVÉHO HOSPODÁRSTVA
	OZNAČENIE VPS V OBLASTI OCHRANY ŽIVOTNÉHO PROSTREDIA
	OZNAČENIE VPS V OBLASTI ŠPORTU A REKREAČIE
	OZNAČENIE VPS V OBLASTI BYVANIA A OBČANSKEJ VYBAVENOSTI
	OZNAČENIE VPS V OBLASTI ŠPORTU A OBČANSKEJ VYBAVENOSTI
	OZNAČENIE VPS V OBLASTI TECHNICKÉJ INFRAŠTRUKTÚRY


ÚPN OBCE ŽIKAVA

N Á V R H




ARCHITEKTONICKÝ ATELIER

neutra

1. OBECNÝ ÚRAD
2. DOM KULTÚRY, POHOSTINSTVO
3. POTRAVINY
4. OBJEKT VÝROBY A POONIKANIA
5. KOSTOL SV. BARTOLOMEJA
6. MATERSKÁ SKŮLA
7. DOM SMUTKU
8. KOMUNITNÉ CENTRUM
9. MULTIFUNKČNÉ HRISKO
10. ČISTIAREN ODPADOVÝCH VŮD
11. POHNIK SNP
12. KAPLANKA SVÄTEJ RODINY
13. KAPLANKA PANNY MARIE
14. PREDJANA STROVÝCH VÝROBKOV
15. POZVOHOSPODÁRSKY AREÁL S HD
16. KAMENÁRSTVO

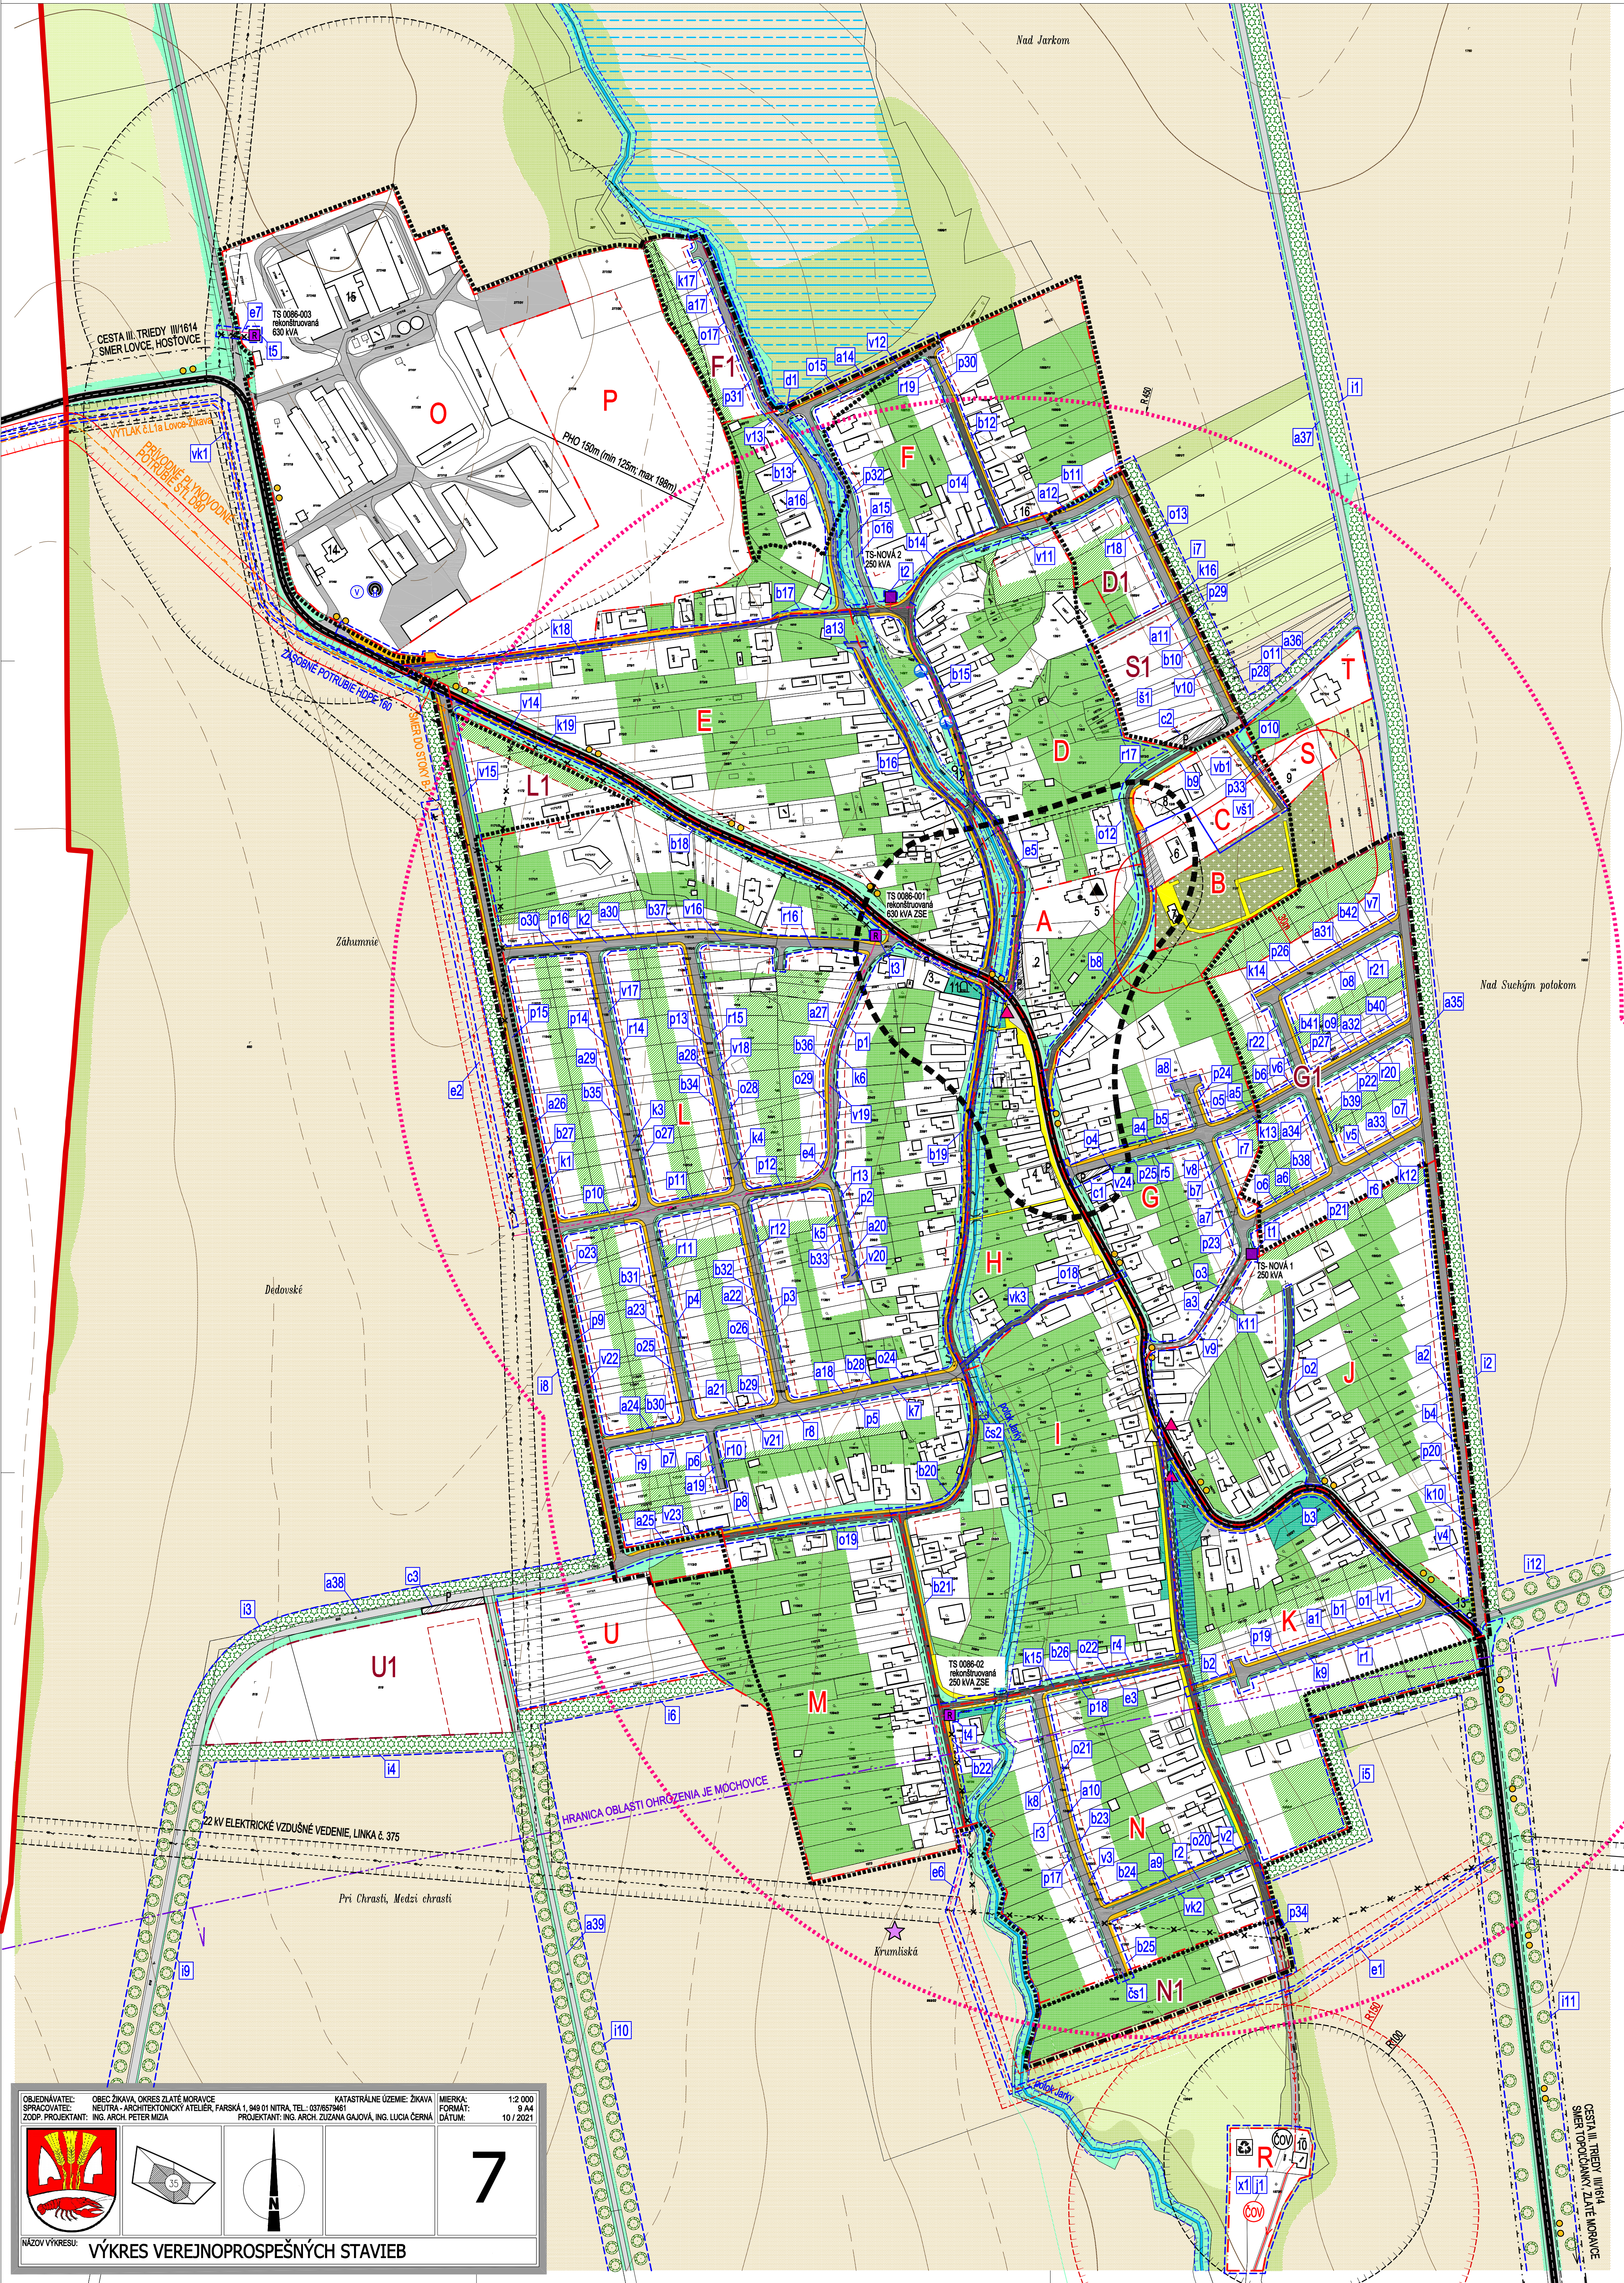

OBJEDNÁVATEL: OBEC ŽIKAVA, OKRES ZLATÉ MORAVCE KATASTRÁLNE ÚZEMIE: ŽIKAVA MIERKA: 1:2 000
 SPRACOVATEL: NEUTRA - ARCHITEKTONICKÝ ATELIER, PÁRSKÁ 1, 940 01 NITRA, TEL.: 037/6579461 9 A4
 ZODP. PROJEKTANT: ING. ARCH. PETER MIZIA PROJEKTANT: ING. ARCH. ZUZANA GAJOVÁ, ING. LUCIA ČERNÁ FORMÁT: 10 / 2021

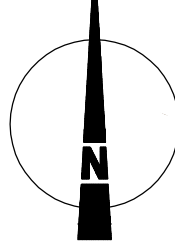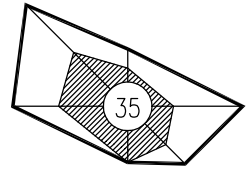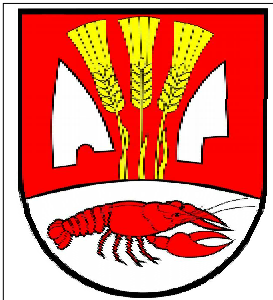

7

VÝKRES VEREJNOPROSPEŠNÝCH STAVIEB