

LEGENDA:

STAV	NÁVRH
	KATASTRÁLNA HRANICA
	HRANICA ZASTAVANÉHO ÚZEMIA OBCE
	ZASTAVANÉ ÚZEMIE OBCE
	OZNAČENIE ÚZEMNO - PRIESTOROVÉHO CELKU
	HRANICA ÚZEMNO - PRIESTOROVÉHO CELKU
	OZNAČENIE VNÚTORNEJ ROZVOJOVEJ LOKALITY
	OZNAČENIE VONKAŠEJ ROZVOJOVEJ LOKALITY
	ČÍSLO ROZVOJOVEJ LOKALITY
	1 265 m ²
	VÝMERA ROZVOJOVEJ LOKALITY
	HRANICA OBLASTI OHROZENIA JE MOCHOVCE
	OCHRANNÉ PÁSMA CESTY III. TRIEDY
	OCHRANNÉ PÁSMA VŠETKYCH DRUHOV
	ETICKÉ PÁSMA POHREBISKA
	OCHRANNÉ PÁSMA VODNÉHO TOKU
	CESTA III. TRIEDY; III/1720, 1721
	MIESTNE KOMUNIKÁCIE SPEVNENÉ
	ÚČELOVÉ KOMUNIKÁCIE SPEVNENÉ
	ÚČELOVÉ KOMUNIKÁCIE NESPEVNENÉ

STAV	NÁVRH
	AUTOBUSOVÉ ZASTÁVKY S PRÍSTREŠKOM
	DOCHÁDZKOVÁ VZDIALENOSŤ - 450 m
	MOST LÁVKA
	VÝZNAMNÁ REKREAČNO-TURISTICKÁ TRASA (zdroj: ÚPN VÚC NSK v zorní 2.4.2015)
	PEŠIE CHODNIKY A PLOCHY
	PLOCHY STATICKEJ AUTOMOBIL DOPRAVY
	VZDUŠNÉ 22 KV ELEKTRICKÉ VEDENIE NA ZRÚSENIE
	KÁBLOVÉ 22 KV ELEKTRICKÉ VEDENIE
	TRAFOSTANICA KIOSKOVÁ
	TRAFOSTANICA KIOSKOVÁ REKONŠTRUOVANÁ
	PRÍVODNÝ PLYNOVOD ST2
	ČISTIAREŇ ODPADOVÝCH VÔD/ ČOV ŽIKAVA-LOVČE (300 EO)
	VÝSTUPNÉ KANALIZAČNÉ POTRUBIE
	VÝTLAKNÉ KANALIZAČNÉ POTRUBIE LOVČE - ŽIKAVA
	PRÍVODNÉ VODOVODNÉ POTRUBIE P40 (D1 150)
	ZBERNÝ DVOR DRUHOTNÝCH SUROVÍN

STAV	NÁVRH
	VÝHRADENÁ ZELEN' / CINTORÍN
	SÚKROMNÁ ZELEN' (ZÁHRADY, SADY)
	VEREJNÁ ZELEN'
	SPRIEVODNÁ ZELEN'
	NELESNÁ DREVINNÁ VEGETÁCIA
	TRVALÝ TRÁVNÝ PORAST (LÚKY, PASIENKY)
	STROMORADIE
	IZOLAČNÁ BARIEROVÁ ZELEN'
	RIGOLY
	VODNÝ TOK
	DRENÁŽE 5, 206, 178
	STAVEBNÁ ČARA
	PLOCHY A OBJEKTY S FUNKCIOU INDIVIDUÁLNEJ BYTOVEJ VÝSTAVBY
	PLOCHY A OBJEKTY S FUNKCIOU AGROTURISTIKY

STAV	NÁVRH
	VNÚTORNÁ ROZVOJOVÁ LOKALITA
	VONKAŠIA ROZVOJOVÁ LOKALITA
	OZNAČENIE ROZVOJOVEJ LOKALITY
	OZNAČENIE ROZVOJOVEJ LOKALITY
	HRANICA BPEJ
	SKUPINA BPEJ
	KÓD BPEJ
	VÝMERA ROZVOJOVEJ LOKALITY
	PÓDA BONITNEJ SKUPINY 4
	PÓDA BONITNEJ SKUPINY 5
	PÓDA BONITNEJ SKUPINY 6
	PÓDA BONITNEJ SKUPINY 8
	ZÁKONNOM CHRÁNENÁ PÓDA PODA PRÍLOHY 6.2 K NARIADENIU VLÁDY č. 582/2013

ZNAČKY

	ARCHITEKTONICKÁ DOMINANTA
	KOSTOL / SOCHA SV. / KRÍŽ
	PRÍMARNY REFERENČNÝ UZOL
	SKLÁDKA OPUSTENÁ; BEZ PREKRYTIA (NELEGÁLNA SKLÁDKA)
	HYDROLOGUS SO ZARIADENÍM MOBILNÉHO OPERÁTORA
	VODOJEM
	STUĐNÁ


ÚPN OBCE ŽIKAVA

N Á V R H

ARCHITEKTONICKÝ ATELIER

neutra

1. OBEČNÝ ÚRAD
2. DOM KULTÚRY, POHOSTINSTVO
3. POTRAVINY
4. OBJEKT VÝROBY A PODNIKANIA
5. KOSTOL SV. BARTOLOMEJA
6. MATERSKÁ ŠKOLA
7. DOM SMŮTKU
8. KOMUNITNÉ CENTRUM
9. MULTIFUNKČNÉ HRISKO
10. ČISTIAREŇ ODPADOVÝCH VÔD
11. POMNIK SNP
12. KAPLINKA SVÄTEJ RODINY
13. KAPLINKA PANNY MÁRIE
14. PREDAJNA SYROVÝCH VÝROBKOV
15. POĽNOHOSPODÁRSKY AREÁL S HD
16. KAMENÁRSTVO

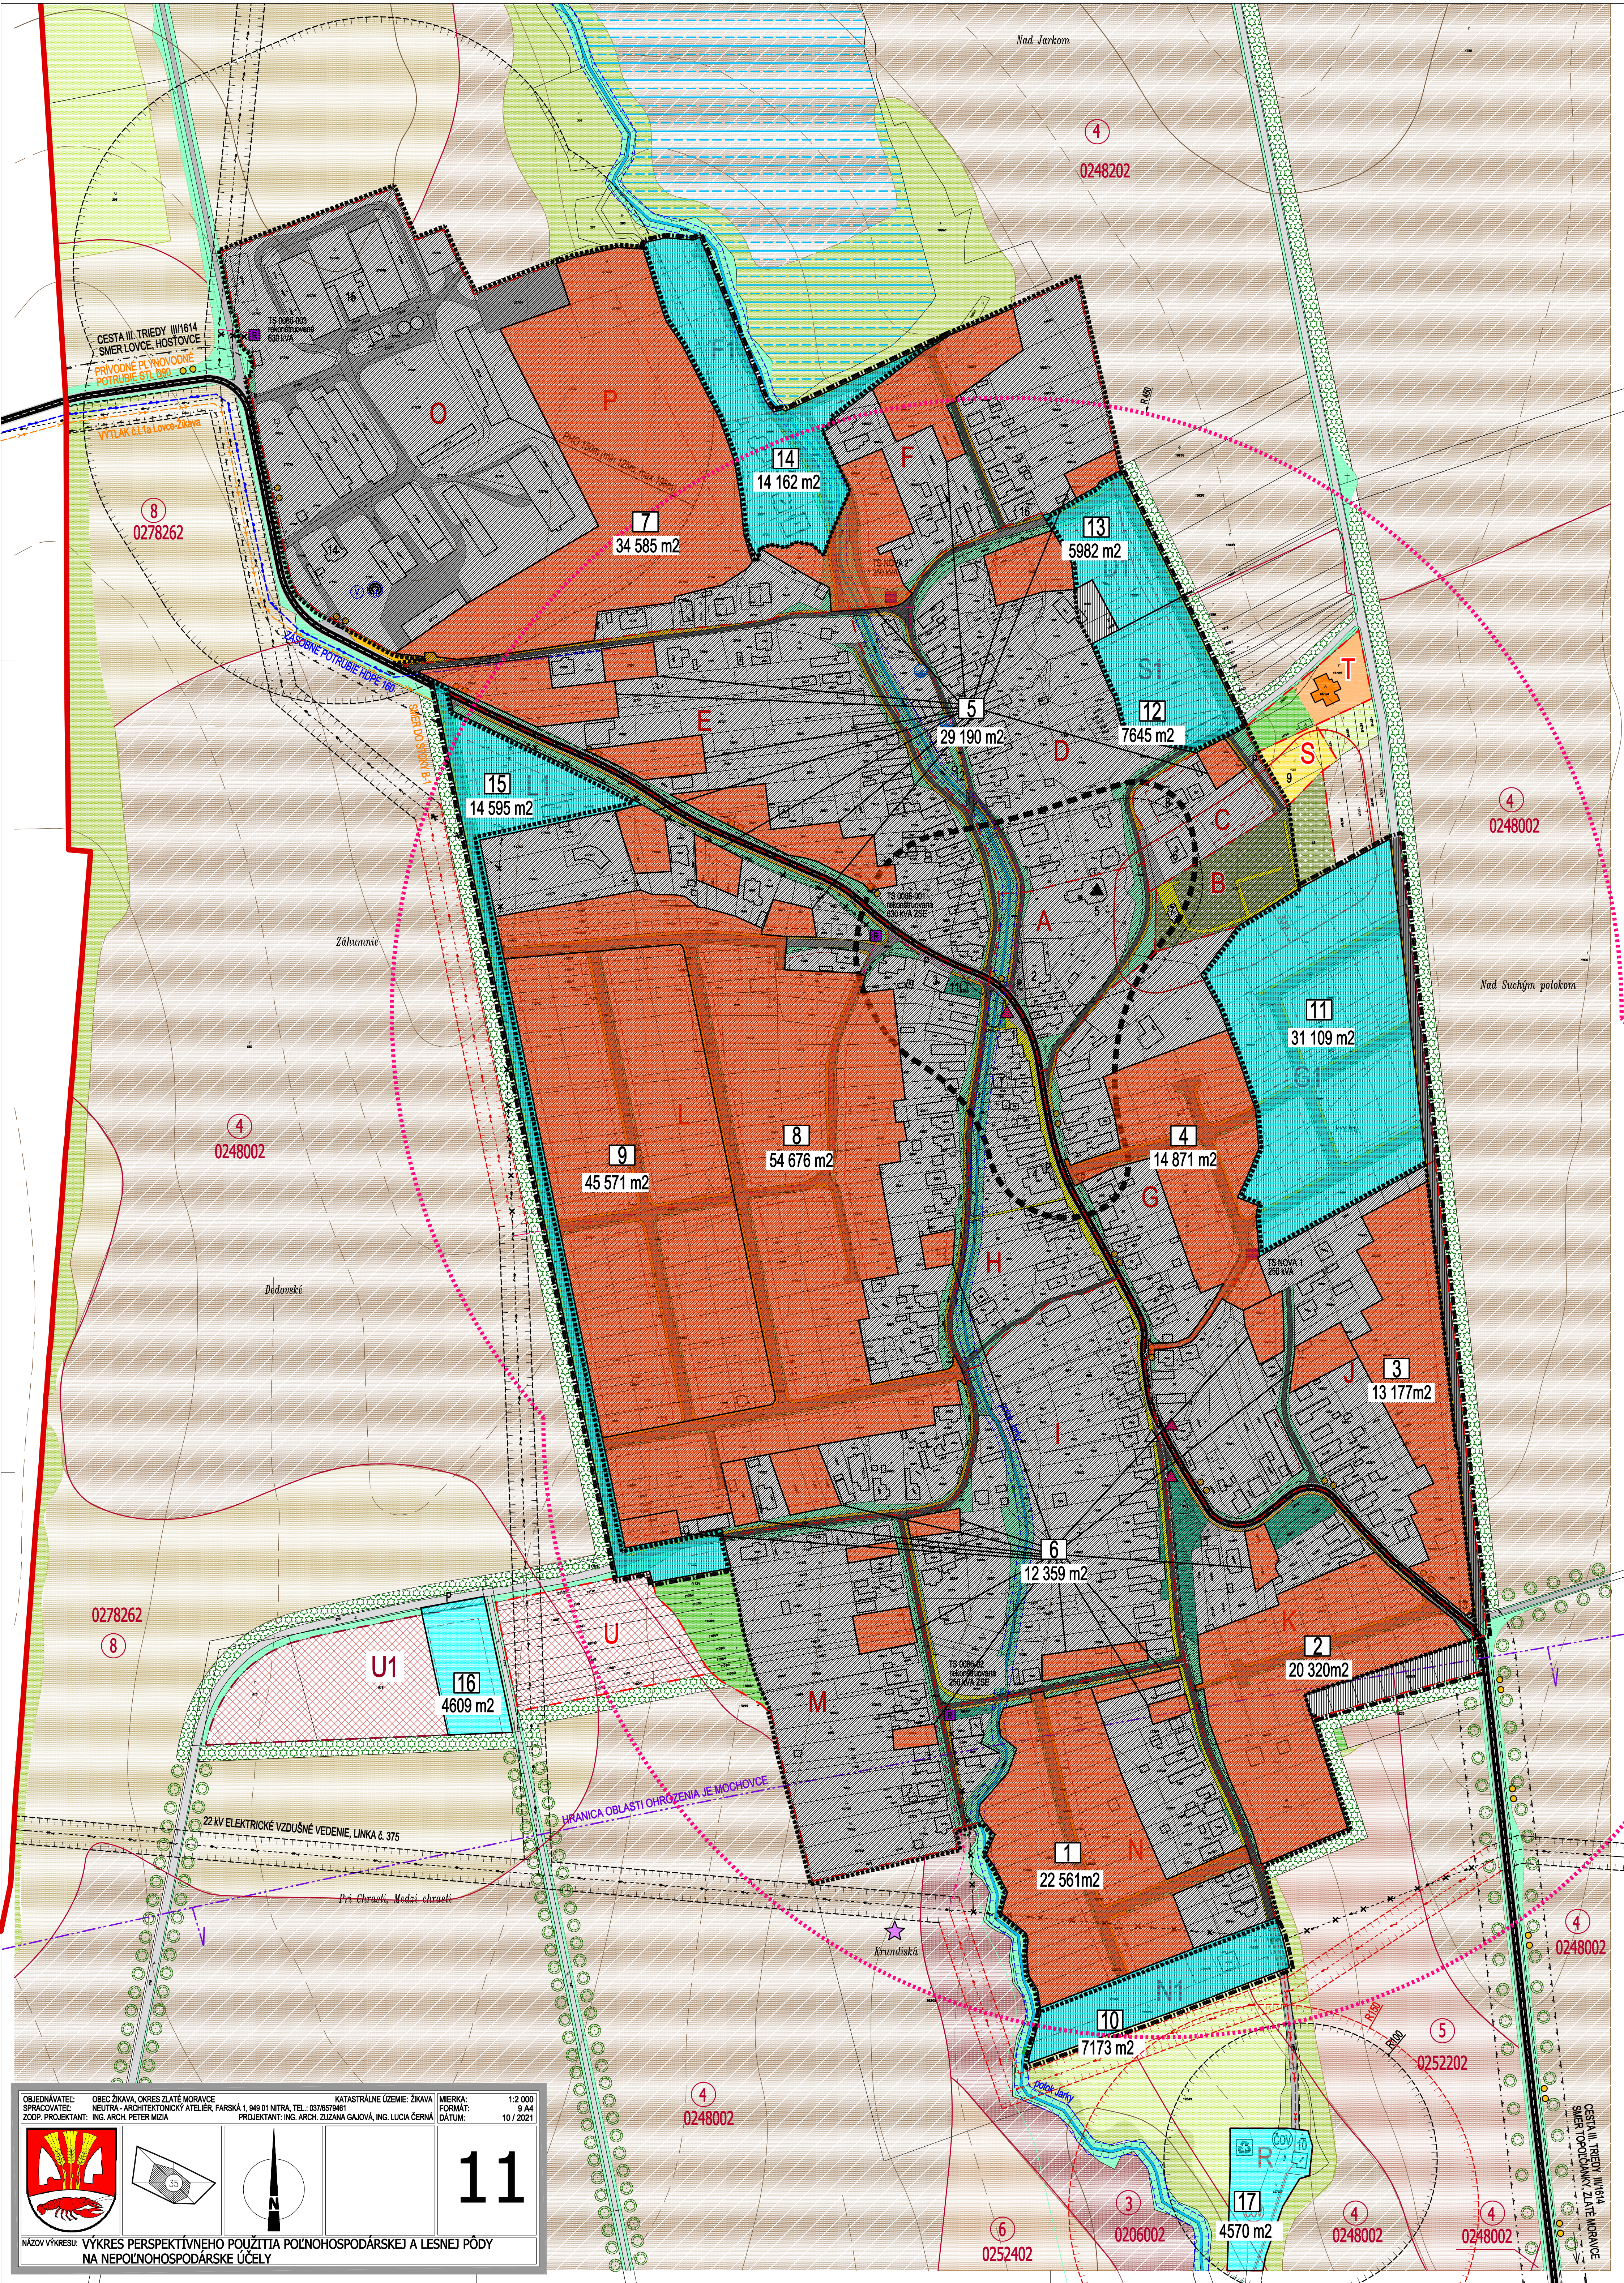

OBJEDNÁVATEL: OBEC ŽIKAVA, OKRES ZLATÉ MORAVCE
SPRACOVATEĽ: NEUTRA - ARCHITEKTONICKÝ ATELIER, PÁRSKA 1, 940 01 NITRA, TEL.: 0376579461
ZODP. PROJEKTANT: ING. ARCH. PETER MIZIA

KATASTRÁLNE ÚZEMIE: ŽIKAVA
PROJEKTANT: ING. ARCH. ZUZANA GAJOVÁ, ING. LUCIA ČERNÁ

MIERKA: 1:2 000
FORMÁT: A4
DÁTUM: 10 / 2021

11

NAZOV VÝKRESU: VÝKRES PERSPEKTÍVNEHO POUŽITIA POĽNOHOSPODÁRSKEJ A LESNEJ PÓDY NA NEPOĽNOHOSPODÁRSKE ÚČELY