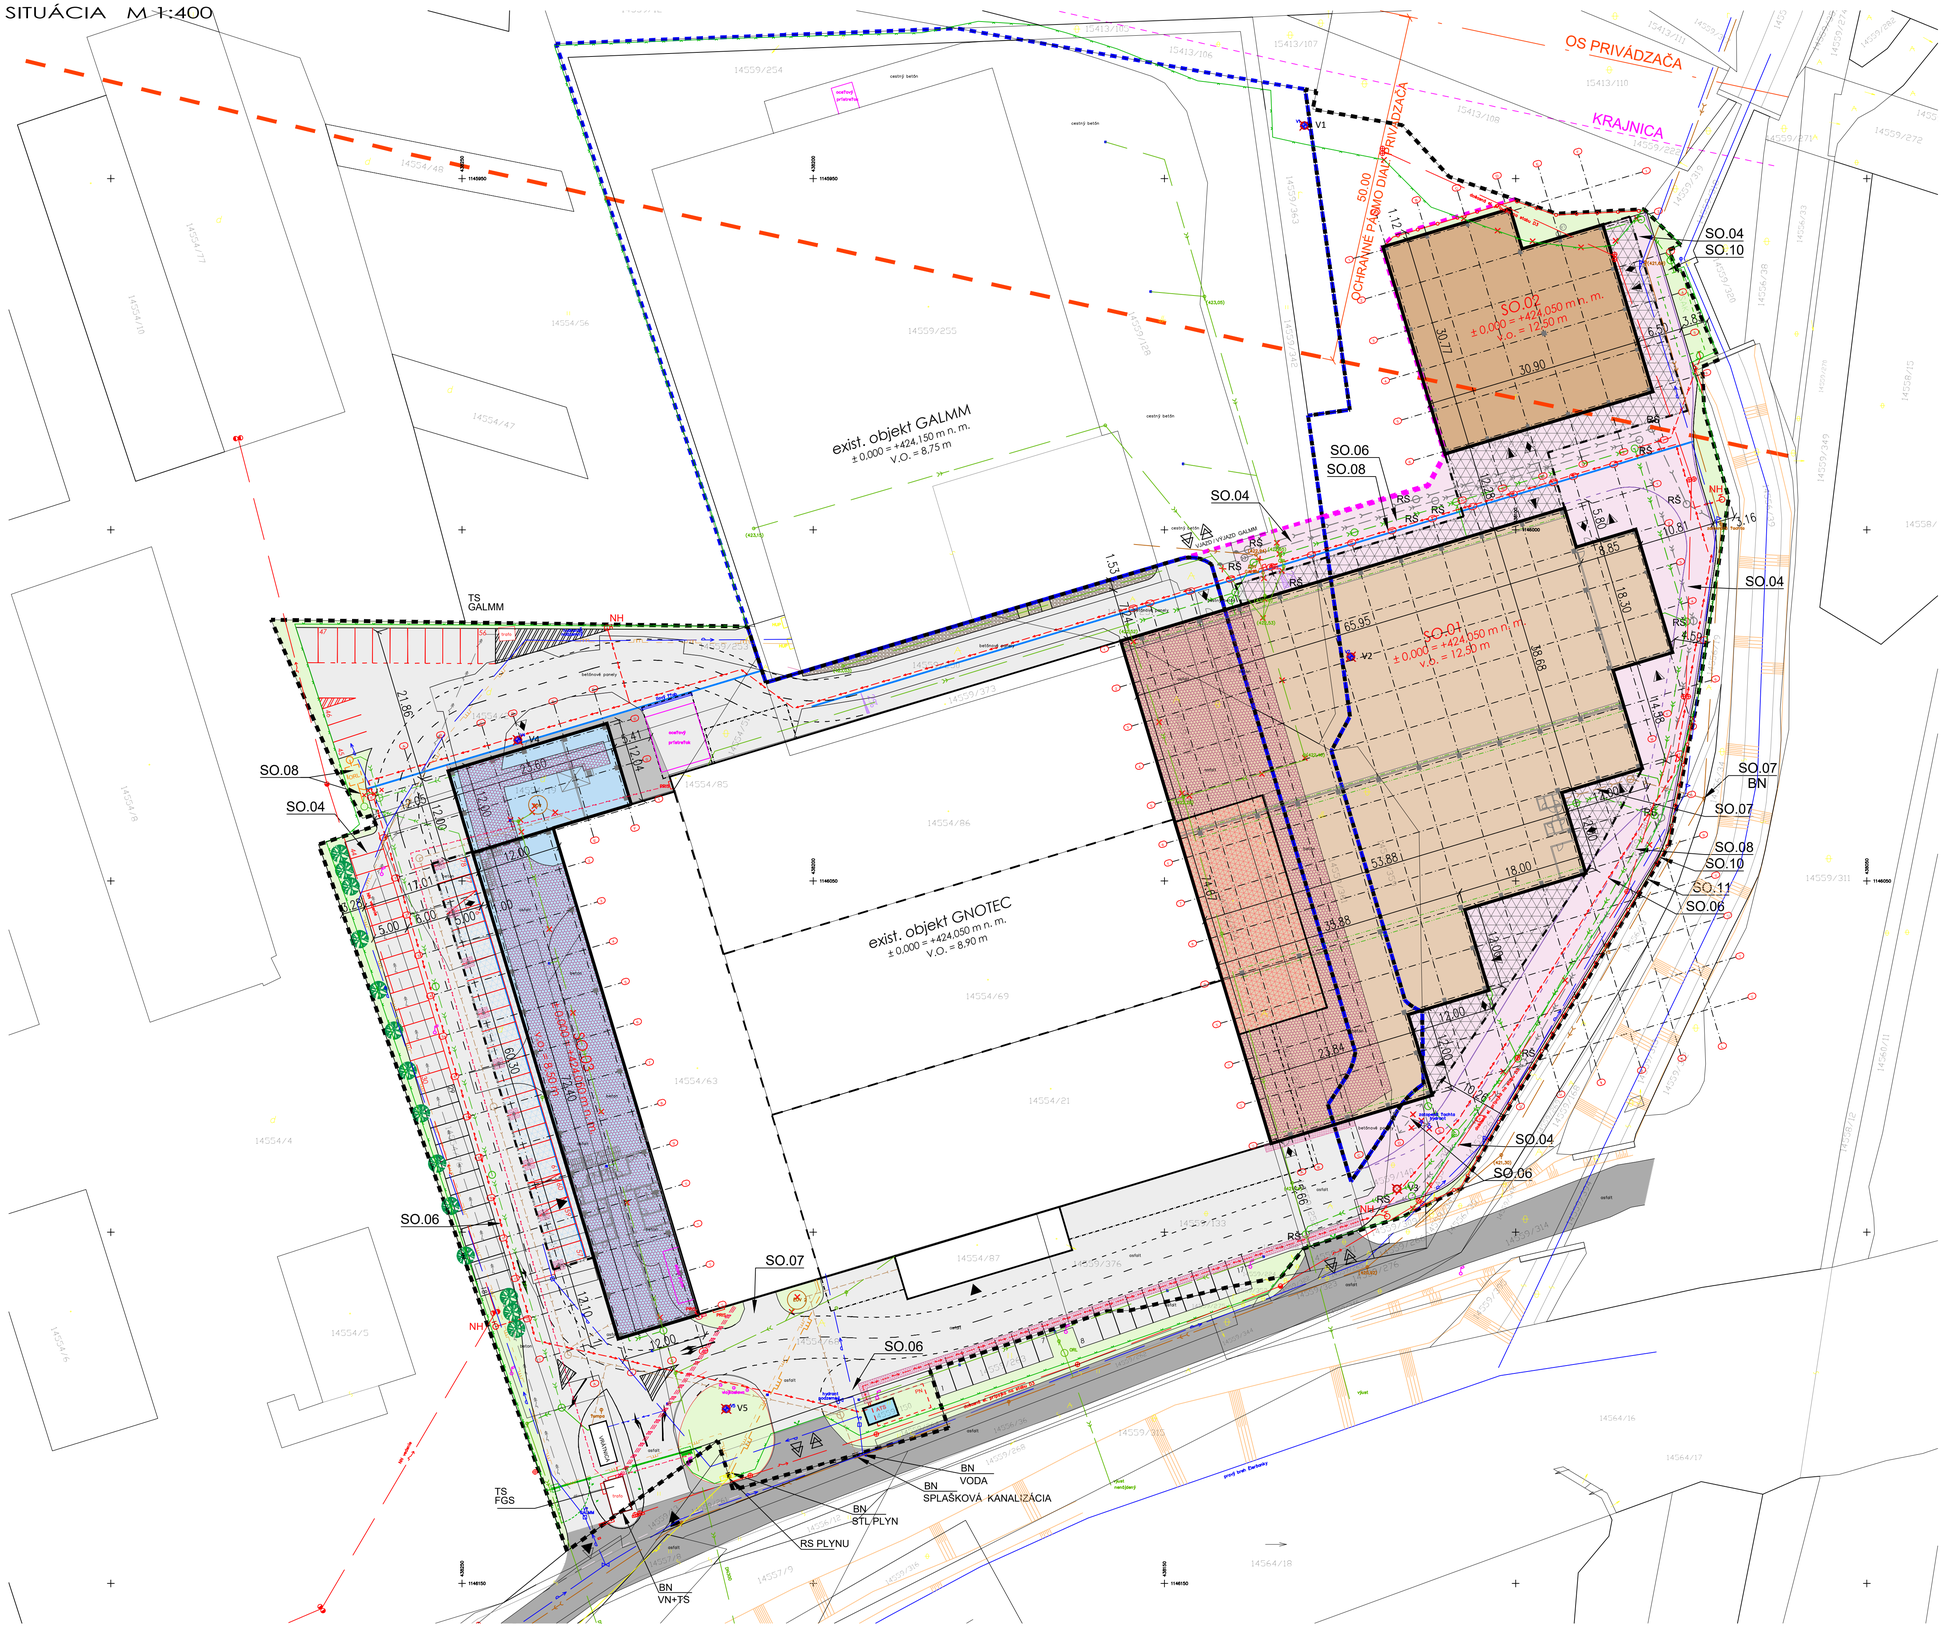
SITUÁCIA M 1:400


OS PRIVÁDZAČA
KRAJNICA
OCHRANNÉ PÁSMO DIAĽNIČNÉHO PRIVÁDZAČA
50.00
exist. objekt GALMM
± 0,000 = +424,150 m n. m.
V.O. = 8,75 m
exist. objekt GNOTEC
± 0,000 = +424,050 m n. m.
V.O. = 8,90 m
SO.01
± 0,000 = +424,050 m n. m.
SO.02
± 0,000 = +424,050 m n. m.
v.o. = 12,50 m
SO.03
± 0,000 = +424,050 m n. m.
v.o. = 8,50 m
SO.04
SO.06
SO.08
SO.07
SO.10
SO.11
BN
TS GALMM
TS FGS
TS GNOTEC
NH
RS
V1
V2
V3
V4
V5
BN VODA
BN SPLAŠKOVÁ KANALIZÁCIA
BN STL PLYN
RS PLYNU
BN VN+TS
VJAZD/VÝJAZD GALMM
VJAZD/VÝJAZD GNOTEC
oplotenie nové V. 1,8 m
oplotenie exist. - demontáž
brána otváravá / posuvná
cestný betón
zeleň na teréne
asfalt
betónové panely
exist. prekládka VN
