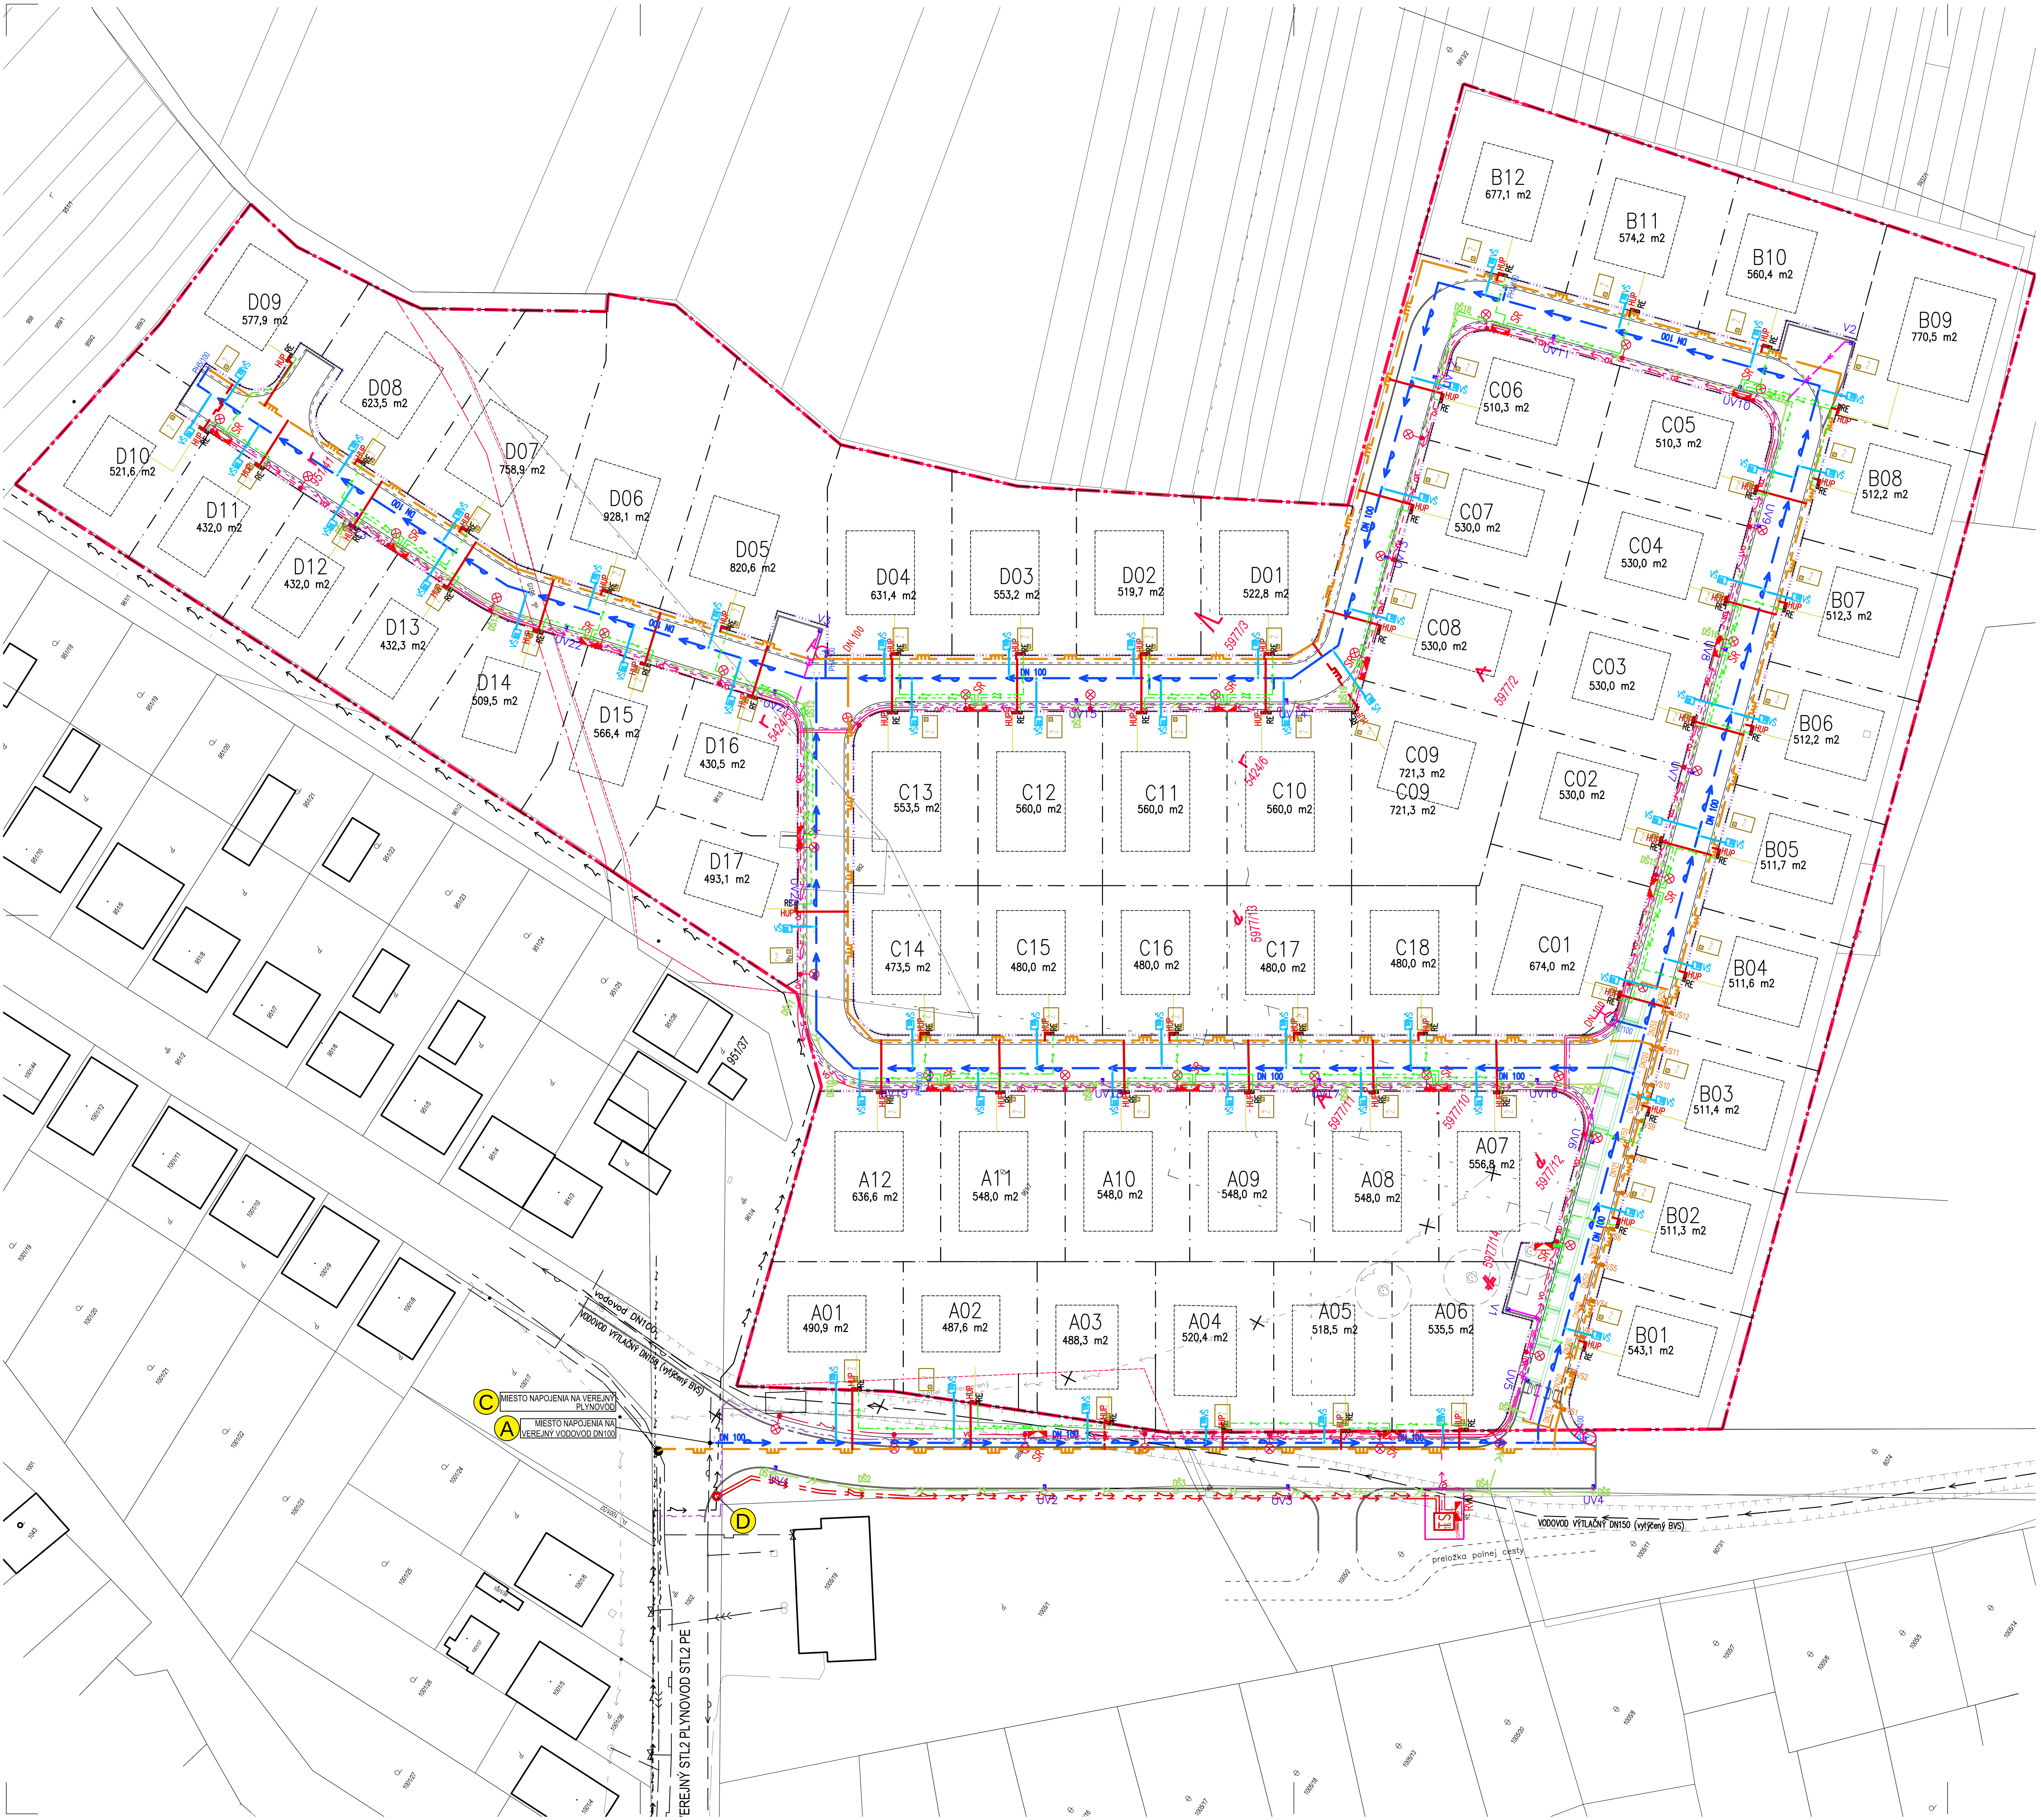


LEGENDA OBJEKTOV :

	HRANICA POZEMKU INVESTORA 39 003,6 m²
A 0,0 m2	**S.O. 01 - PARCELÁCIA A REGULÁCIA** (59 parciel)
	S.O. 01/1 - OPLOTENIE REGULÁCIA
	S.O. 02 - KOMUNIKÁCIE A SPEVNENÉ PLOCHY

INŽINIERSKE SIETE VEREJNÉ NAVRHOVANÉ - (body pripojenia) :

	S.O. 03 - VEREJNÝ VODOVOD rozšírenie verejného vodovodu	A
Ž	**S.O. 04 -** ŽUMPY	
	S.O. 04/1 - DAŽĎOVÁ KANALIZÁCIA - VSAKOVANIE odvodnenie komunikácií	
	S.O. 05 - VEREJNÝ PLYNOVOD STL rozšírenie verejného vodovodu	C
	S.O. 06 - PRÍPOJKA VN (PRE TRAFOSTANICU)	D
TS	**S.O. 06/1 -** TRAFOSTANICA	
	S.O. 07 - ROZVODY EL. NN	
VO	**S.O. 08 -** VEREJNÉ OSVETLENIE	
	S.O. 09 - AREÁLOVÉ ROZVODY SLYBOPRÚDU	
	S.O. 10 - PRÍPOJKY NN	

INŽINIERSKE SIETE - VEREJNÉ - existujúce :

	VEREJNÝ VODOVOD DN 100
	VEREJNÝ VODOVOD VÝTLAČNÝ DN 150
	KANALIZÁCIA SPLAŠKOVÁ - TLAKOVÁ, DN 100, PE
	VEREJNÝ PLYNOVOD STL2 , D50 - PE
	VEREJNÉ ROZVODY VN

AUTORI PROJEKTU STAVBY	HLAVNÝ INŽINIER PROJEKTU	ZODPOVEDNÝ PROJEKTANT	VYPRACOVAL	ATELIÉR A. BKPŠ ŠUTEK s.r.o. BRATISLAVA 821 01, TRNAVSKÁ 61
Ing. arch. ANDREJ ŠUTEK Akad. arch. EDUARD ŠUTEK	Ing. arch. ANDREJ ŠUTEK	Ing. arch. ANDREJ ŠUTEK	Ing. arch. ANDREJ ŠUTEK	
INVESTOR	**HÍLEK a spol. , a.s. ,** Vajanského 24, 905 01, Senica			
NÁZOV A MIESTO STAVBY	Štefanov **BORNÍKY** ROZVOJOVÉ ÚZEMIE - BORNÍKY D1 podľa ÚZEMNÉHO PLÁNU obce / zmeny a doplnky č.1 / 2019			**DOKUMENTÁCIA** PRE **ÚZEMNÉ ROZHODNUTIE** DÁTUM 09 / 2021
OBJEKT	**SITUÁCIA KOORDINAČNÁ** **inžinierske siete**			FORMÁT 8 A4 MIERKA 1:500 / Č. VÝKRESU C6