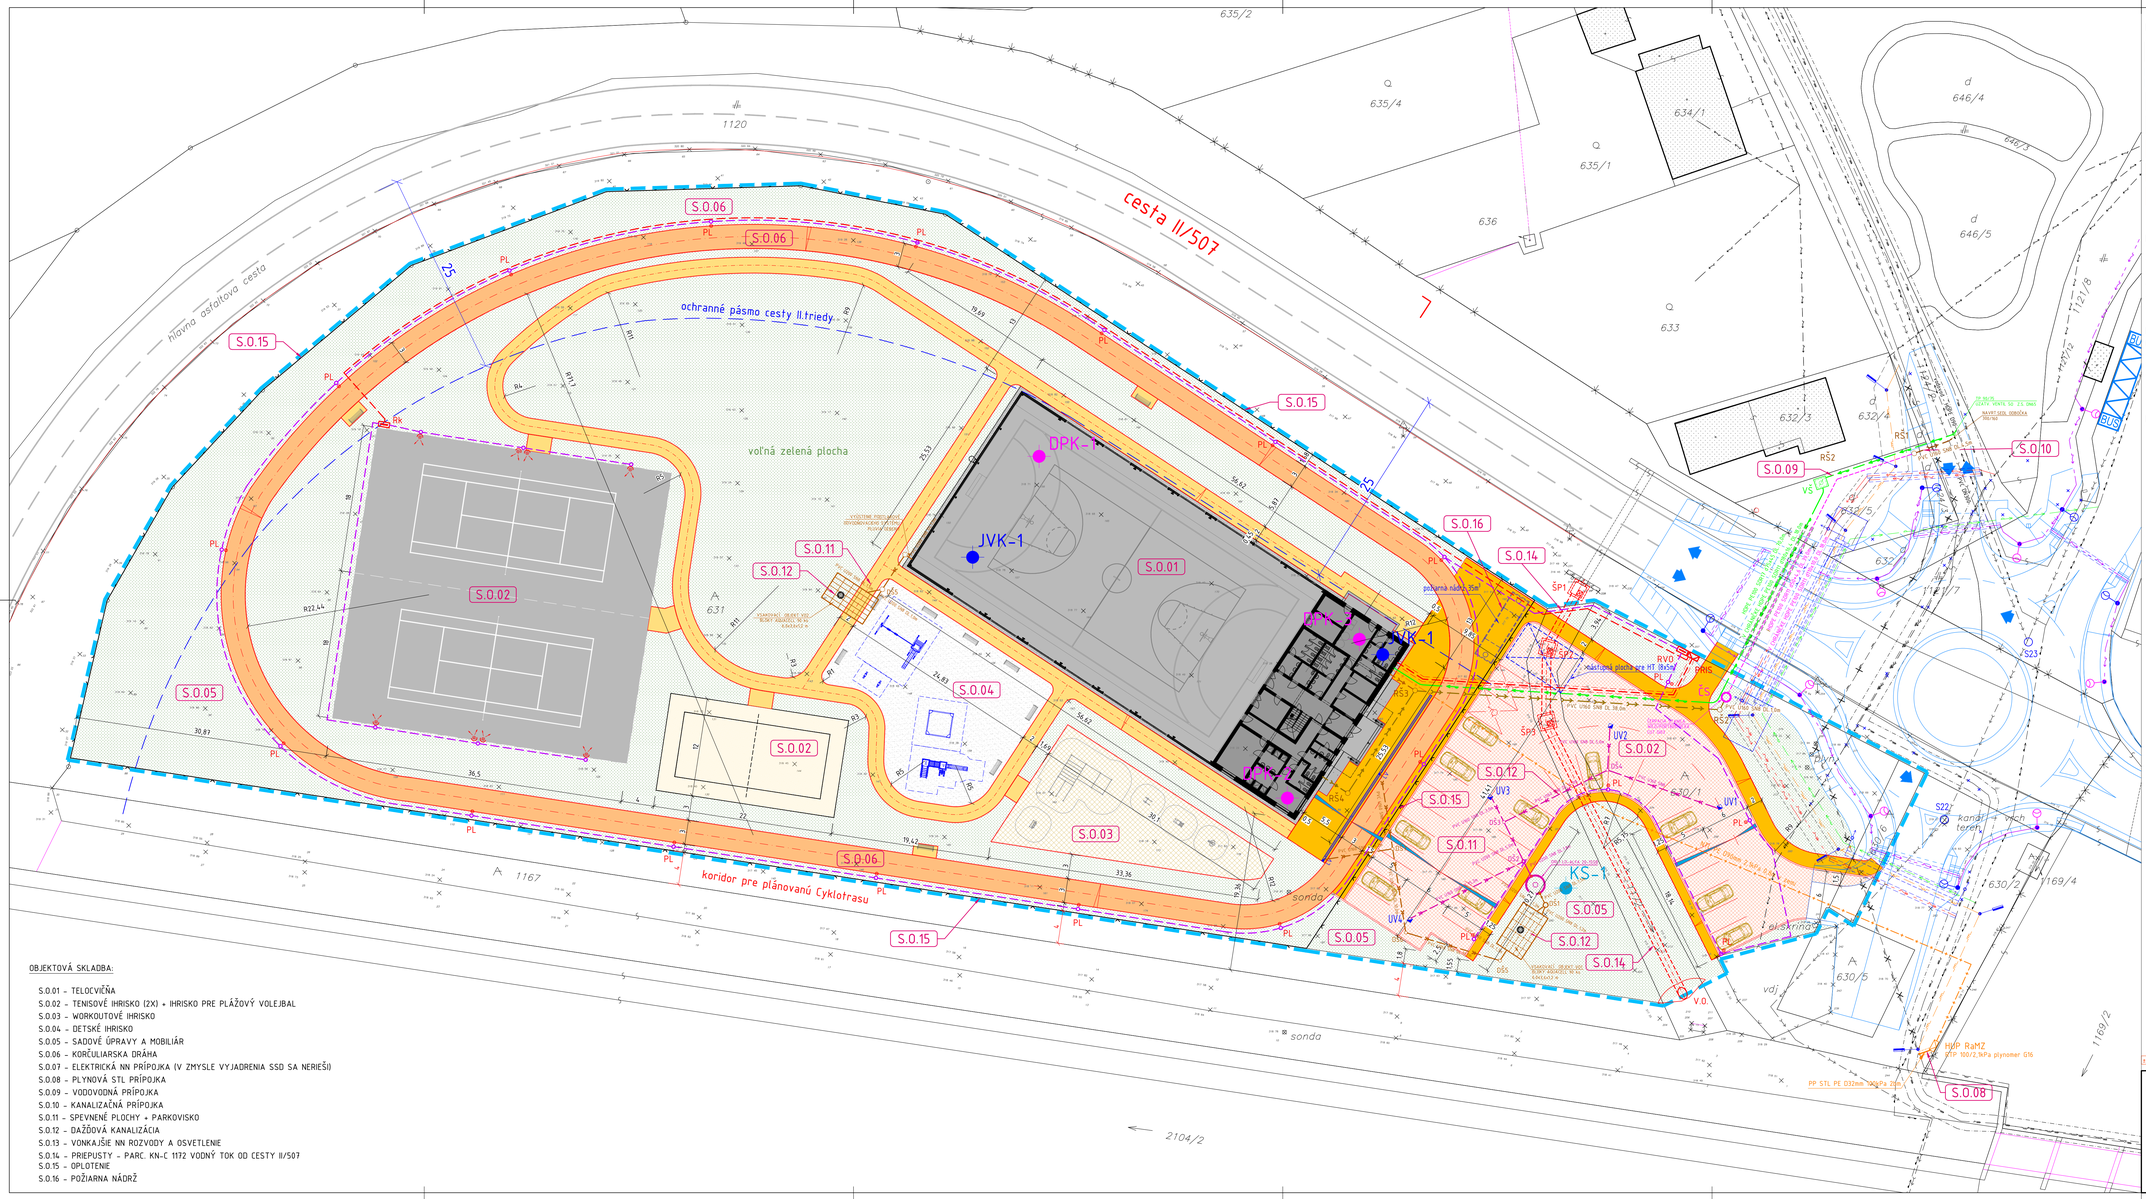

cesta II/507
hlavná asfaltová cesta
ochranné pásmo cesty II.triedy
voľná zelená plocha
koridor pre plánovanú Cyklotrasu
sonda
S.O.01
S.O.02
S.O.03
S.O.04
S.O.05
S.O.06
S.O.09
S.O.10
S.O.11
S.O.12
S.O.14
S.O.15
S.O.16
DPK-1
DPK-2
DPK-3
JVK-1
KS-1
RŠ1
RŠ2
VŠ1
VŠ2
ŠP1
ŠP2
ŠP3
RVO
PRIS
Rk
UV1
UV2
UV3
UV4
V.O
DŠ1
DŠ2
DŠ3
MAJETOK OBCE KOŤEŠOVÁ
PRÍPOJKA NN
