


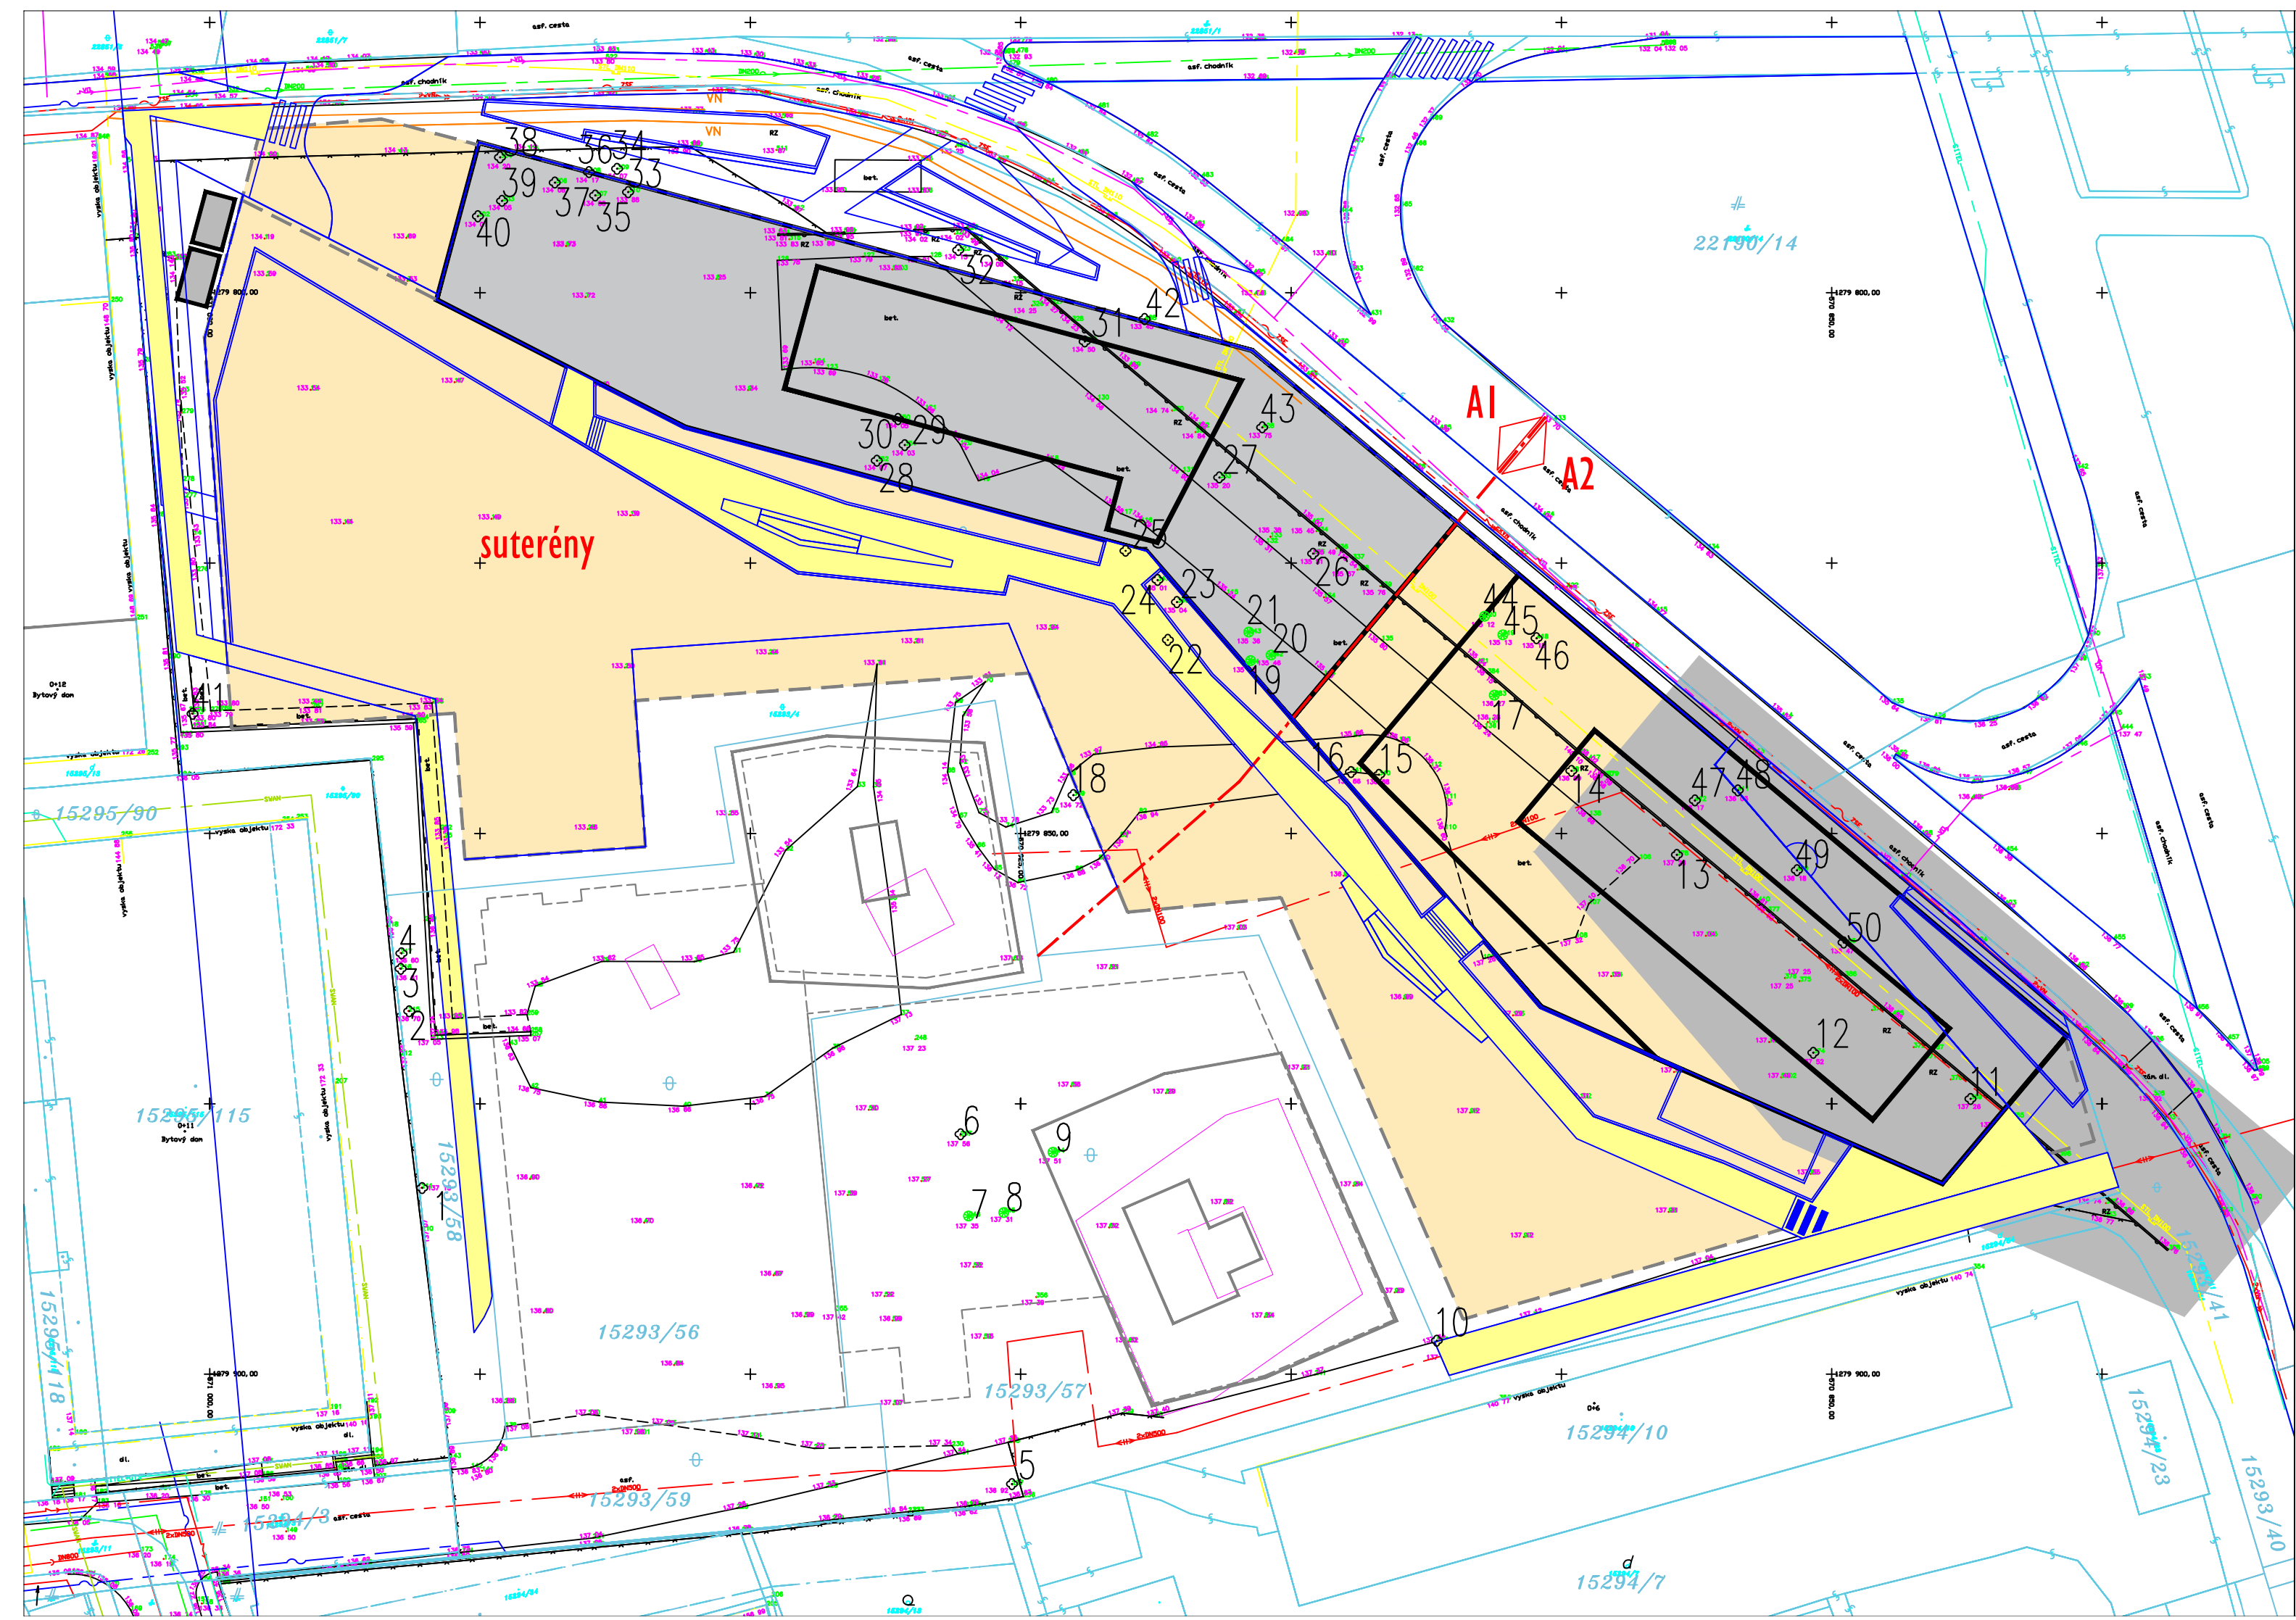

LEGENDA:


- LISTNATÁ DREVINA
- IHLIČNATÁ DREVINA

HODNOTENÉ DREVINY:

- | | | | |
|-----------------------|------------------------|----------------------|------------------------|
| 1. Fraxinus excelsior | 13. Betula pendula | 26. Betula pendula | 39. Tilia cordata |
| 2. Ulmus glabra | 14. Betula pendula | 27. Betula pendula | 40. Tilia cordata |
| 3. Ulmus glabra | 15. Acer platanoides | 28. Acer platanoides | 41. Fraxinus excelsior |
| 4. Ulmus glabra | 16. Acer platanoides | 29. Acer platanoides | 42. Acer negundo |
| 5. Morus nigra | 17. Pinus nigra | 30. Acer platanoides | 43. Acer platanoides |
| 6. Acer platanoides | 18. Fraxinus excelsior | 31. Acer platanoides | 44. Pinus nigra |
| 7. Pinus nigra | 19. Pinus nigra | 32. Betula pendula | 45. Pinus nigra |
| 8. Picea pungens | 20. Pinus nigra | 33. Acer platanoides | 46. Acer platanoides |
| 9. Pinus nigra | 21. Pinus nigra | 34. Acer platanoides | 47. Tilia cordata |
| 10. Acer negundo | 22. Acer platanoides | 35. Acer platanoides | 48. Tilia cordata |
| 11. Acer platanoides | 23. Acer platanoides | 36. Acer platanoides | 49. Tilia cordata |
| 12. Populus alba | 24. Acer platanoides | 37. Acer platanoides | 50. Tilia cordata |
| | 25. Acer platanoides | 38. Tilia cordata | |

NÁZOV PROJEKTU: ZÁHRADNÍCKA/RUŽINOVSKÁ BUSINESS PARK, BRATISLAVA – RUŽINOV
Miesto: Záhradnícka ul., parc. č. 15293/4, k.ú. Nivy, MČ Bratislava–Ružinov

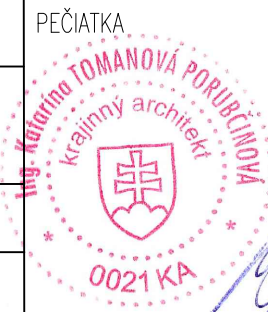

GENERÁLNY PROJEKTANT		AKJaničina, s.r.o. Čajakova 18 811 05 Bratislava			
INVESTOR		Záhradnícka property, s.r.o., Hodžovo nám. 1/A, 811 06 Bratislava		PEČIATKA 	
SPRACOVATEĽ ČASTI		RNDr. Vladimír Kočvara, ADONIS CONSULT, s.r.o., Eisnerova 58/A 841 07 Bratislava			
VYPRACOVALA:		Ing. Katarína Tomanová Porubčinová, Ateliér Toman, s.r.o.			
NÁZOV VÝKRESU		LOKALIZÁCIA HODNOTENÝCH DREVÍN A STAVBA			
STAVEBNÝ OBJEKT KRAJINNO – ARCHITEKTONICKÉ ÚPRAVY		FORMÁT 3x4	MIERKA 1:500	DÁTUM 11/2020	VÝKRES Č. 01