


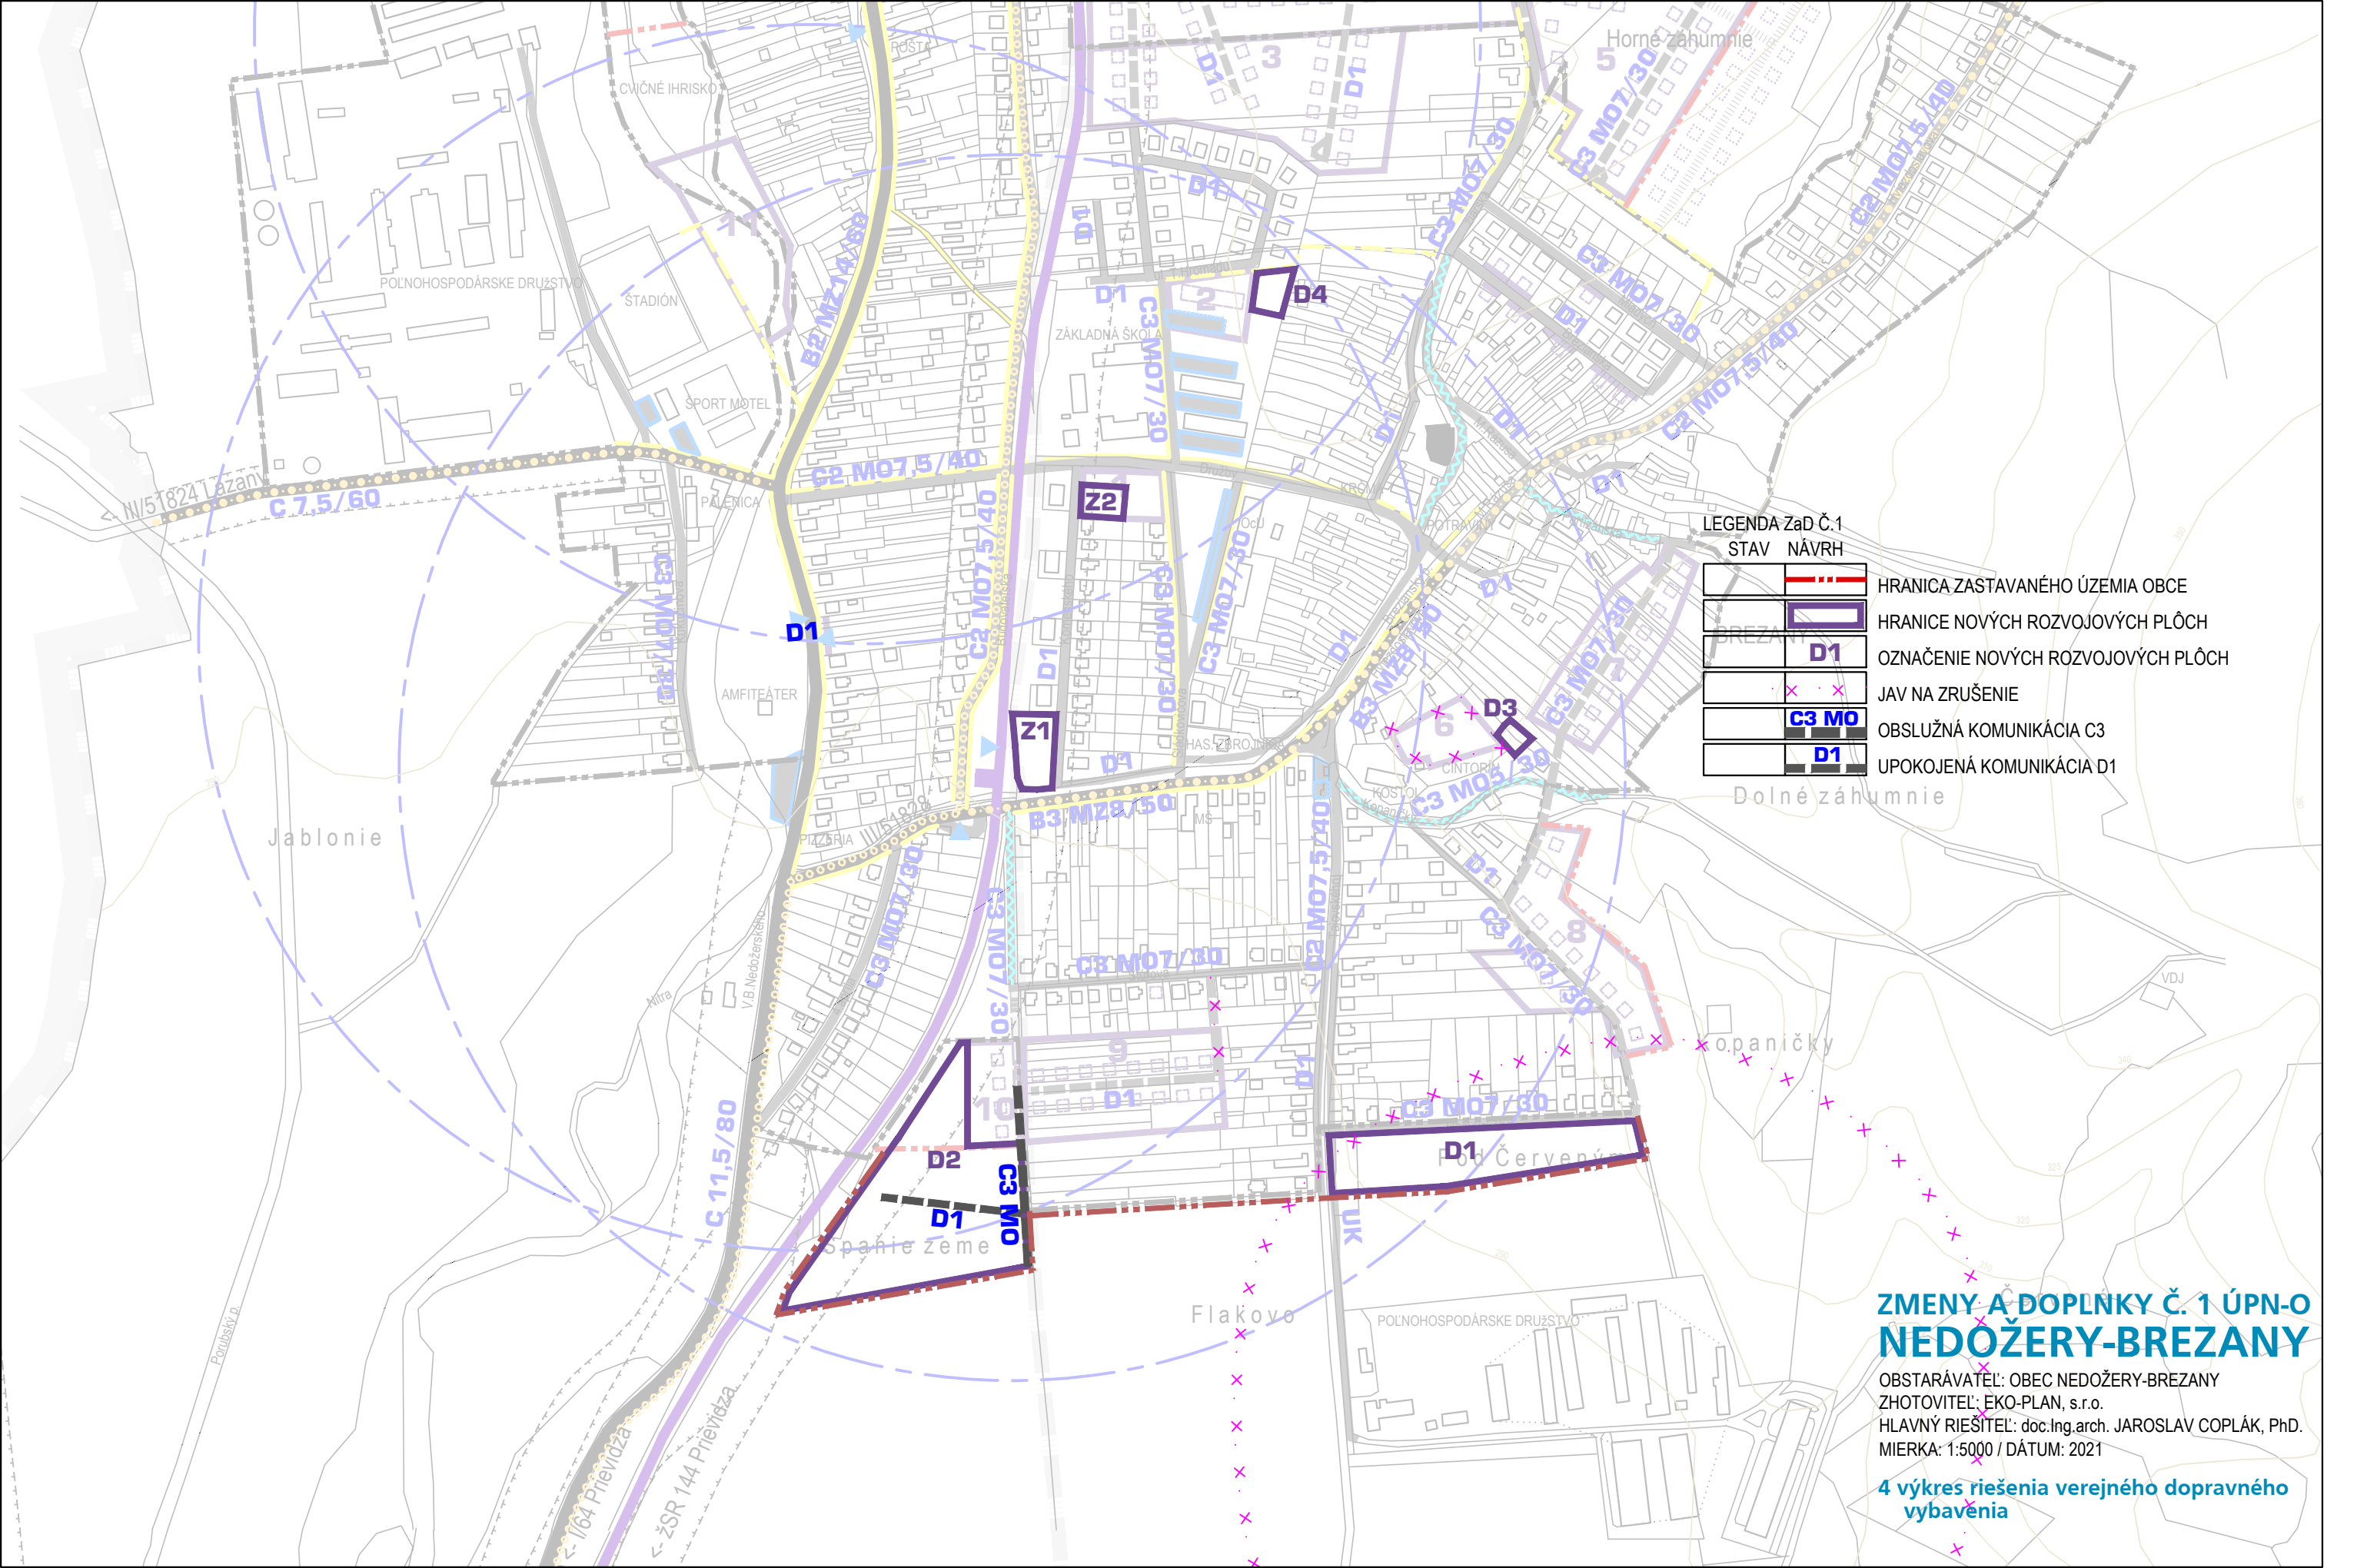

LEGENDA ZaD Č.1

STAV	NÁVRH	
		HRANICA ZASTAVANÉHO ÚZEMIA OBCE
		HRANICE NOVÝCH ROZVOJOVÝCH PLŔCH
		OZNAČENIE NOVÝCH ROZVOJOVÝCH PLŔCH
		JAV NA ZRUŠENIE
		OBSLUŽNÁ KOMUNIKÁCIA C3
		UPOKOJENÁ KOMUNIKÁCIA D1

ZMENY A DOPLNKY Č. 1 ÚPN-O NEDOŽERY-BREZANY

OBSTARÁVATEĽ: OBEC NEDOŽERY-BREZANY
ZHOTOVITEĽ: EKO-PLAN, s.r.o.
HLAVNÝ RIEŠITEĽ: doc.ing.arch. JAROSLAV COPLÁK, PhD.
MIERKA: 1:5000 / DÁTUM: 2021

4 výkres riešenia verejného dopravného
vybavenia