


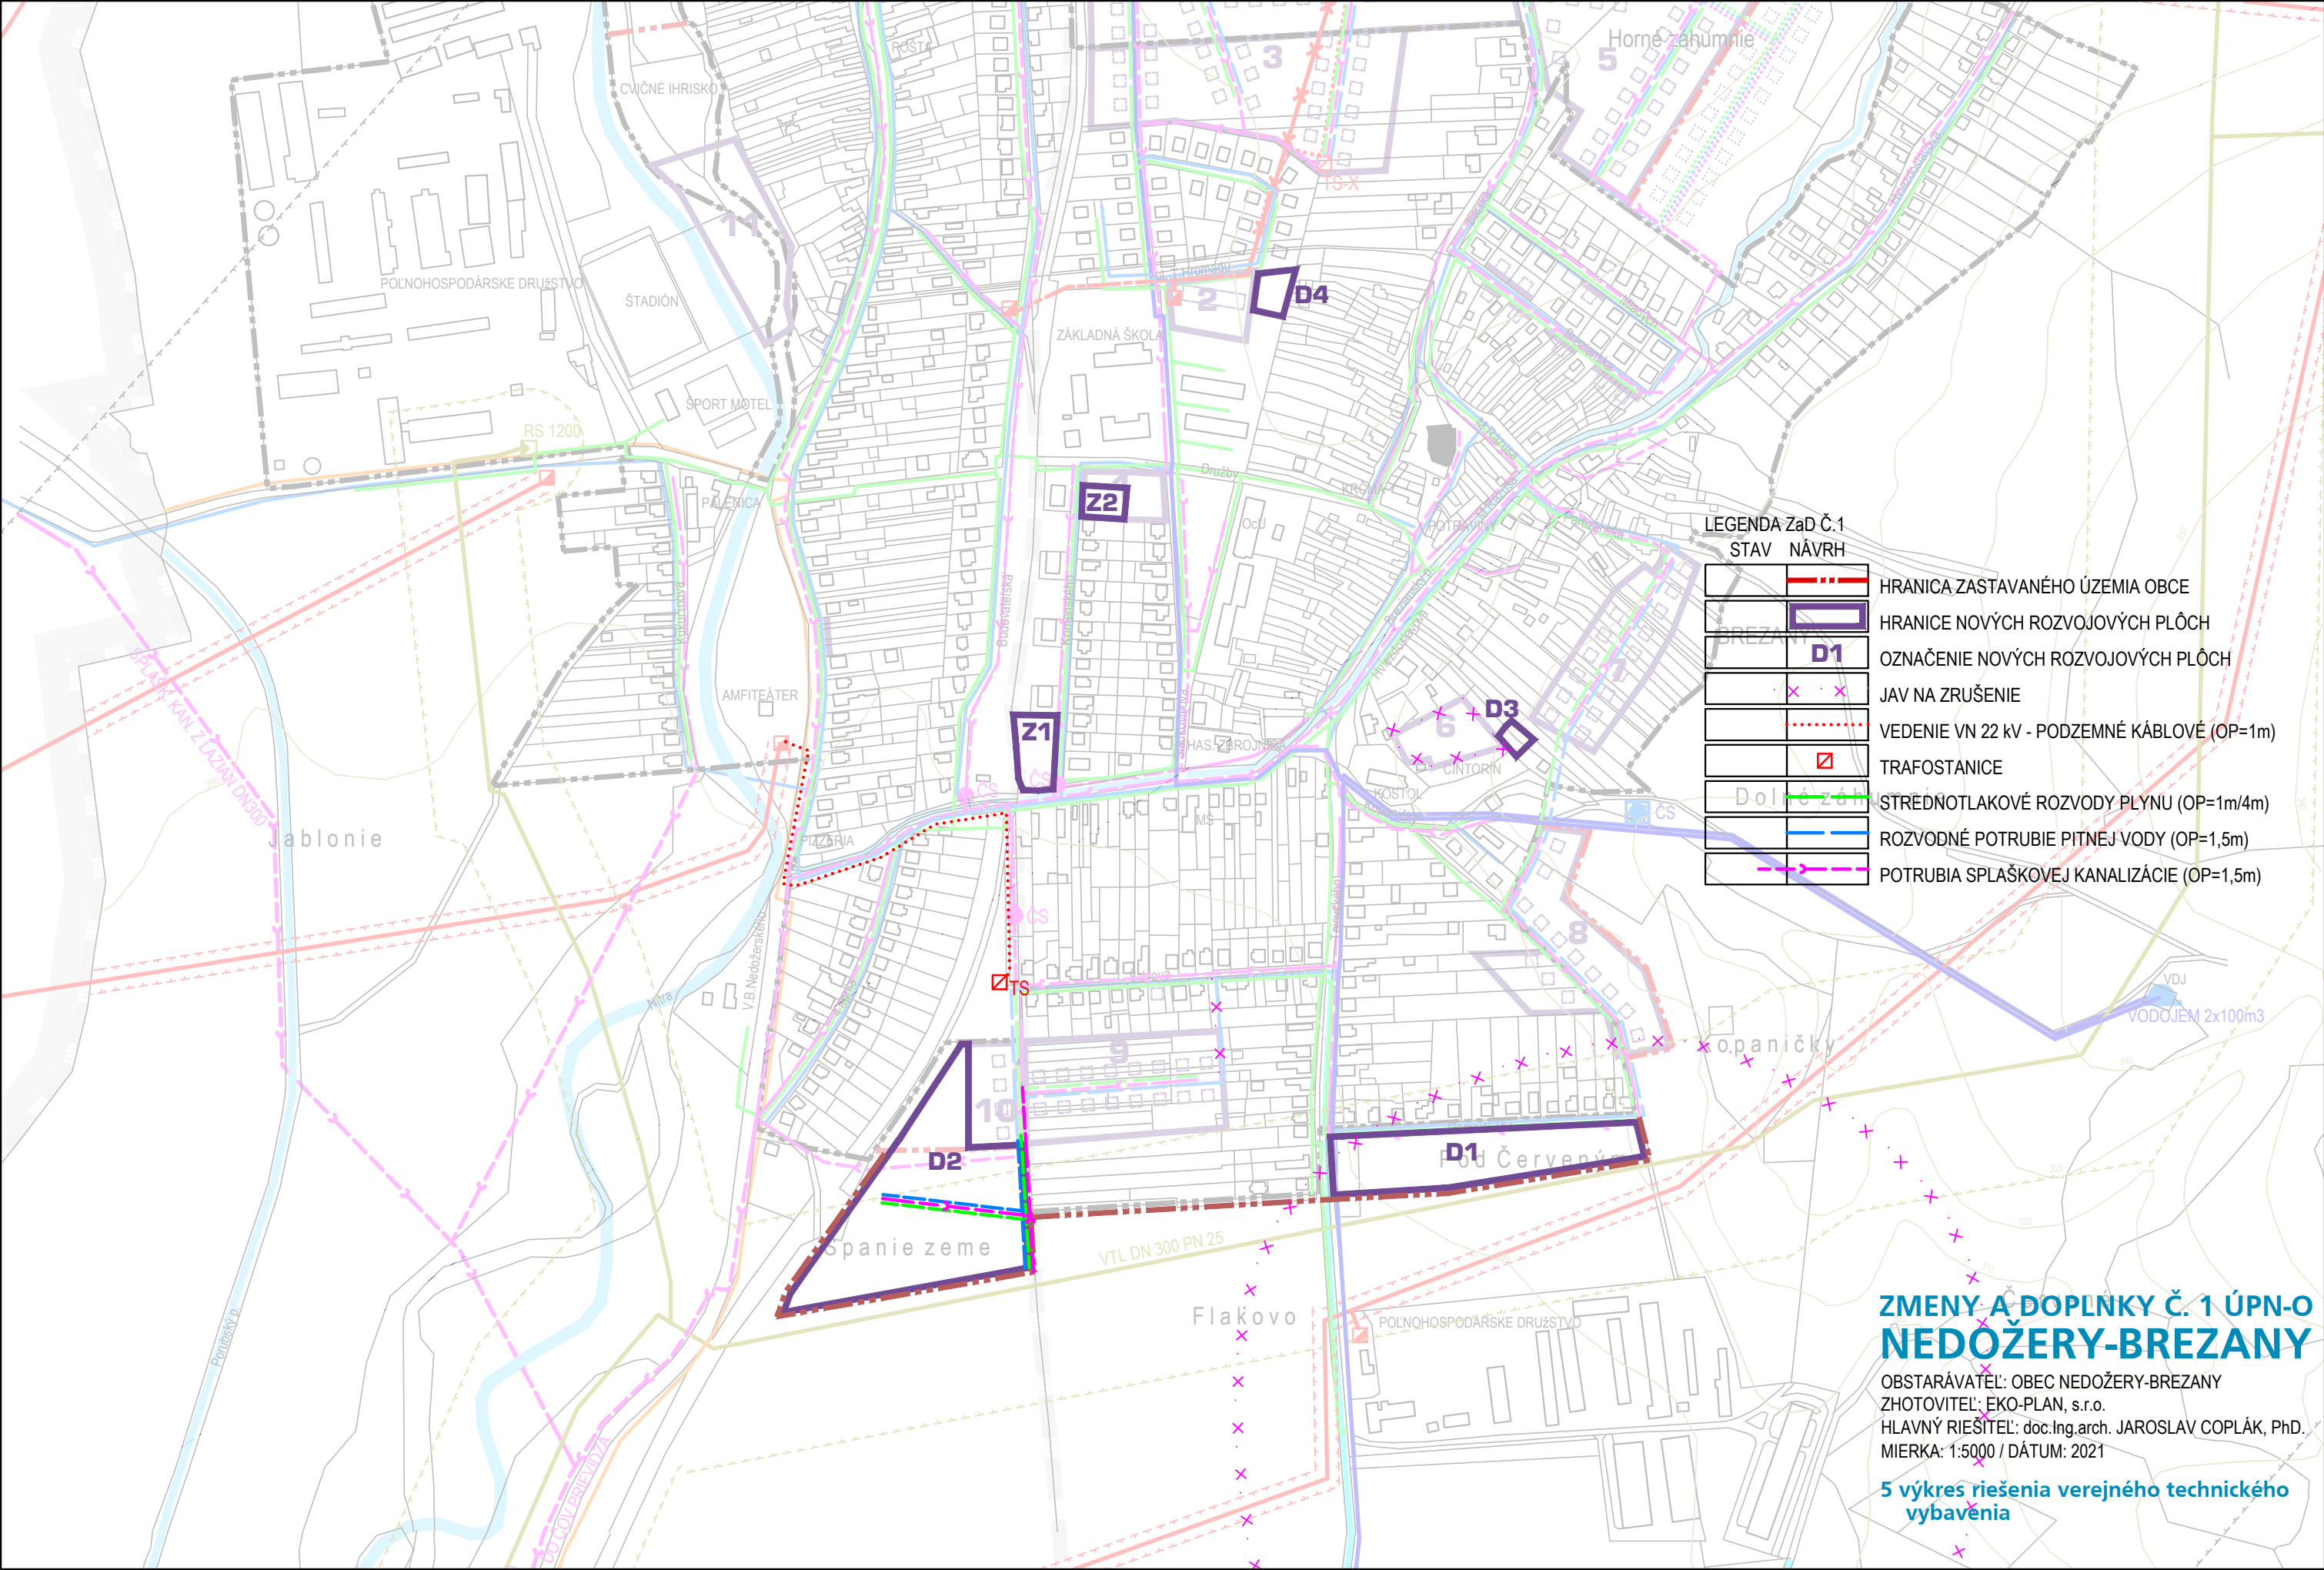

LEGENDA ZaD Č.1
STAV NÁVRH

	HRANICA ZASTAVANÉHO ÚZEMIA OBCE
	HRANICE NOVÝCH ROZVOJOVÝCH PLÔCH
	OZNAČENIE NOVÝCH ROZVOJOVÝCH PLÔCH
	JAV NA ZRUŠENIE
	VEDENIE VN 22 kV - PODZEMNÉ KÁBLOVÉ (OP=1m)
	TRAFOSTANICE
	STREDNOTLAKOVÉ ROZVODY PLYNU (OP=1m/4m)
	ROZVODNÉ POTRUBIE PITNEJ VODY (OP=1,5m)
	POTRUBIA SPLAŠKOVEJ KANALIZÁCIE (OP=1,5m)

ZMENY A DOPLNKY Č. 1 ÚPN-O NEDOŽERY-BREZANY

OBSTARÁVATEĽ: OBEC NEDOŽERY-BREZANY
ZHOTOVITEĽ: EKO-PLAN, s.r.o.
HLAVNÝ RIEŠITEĽ: doc.Ing.arch. JAROSLAV COPLÁK, PhD.
MIERKA: 1:5000 / DÁTUM: 2021

5 výkres riešenia verejného technického
vybavenia