


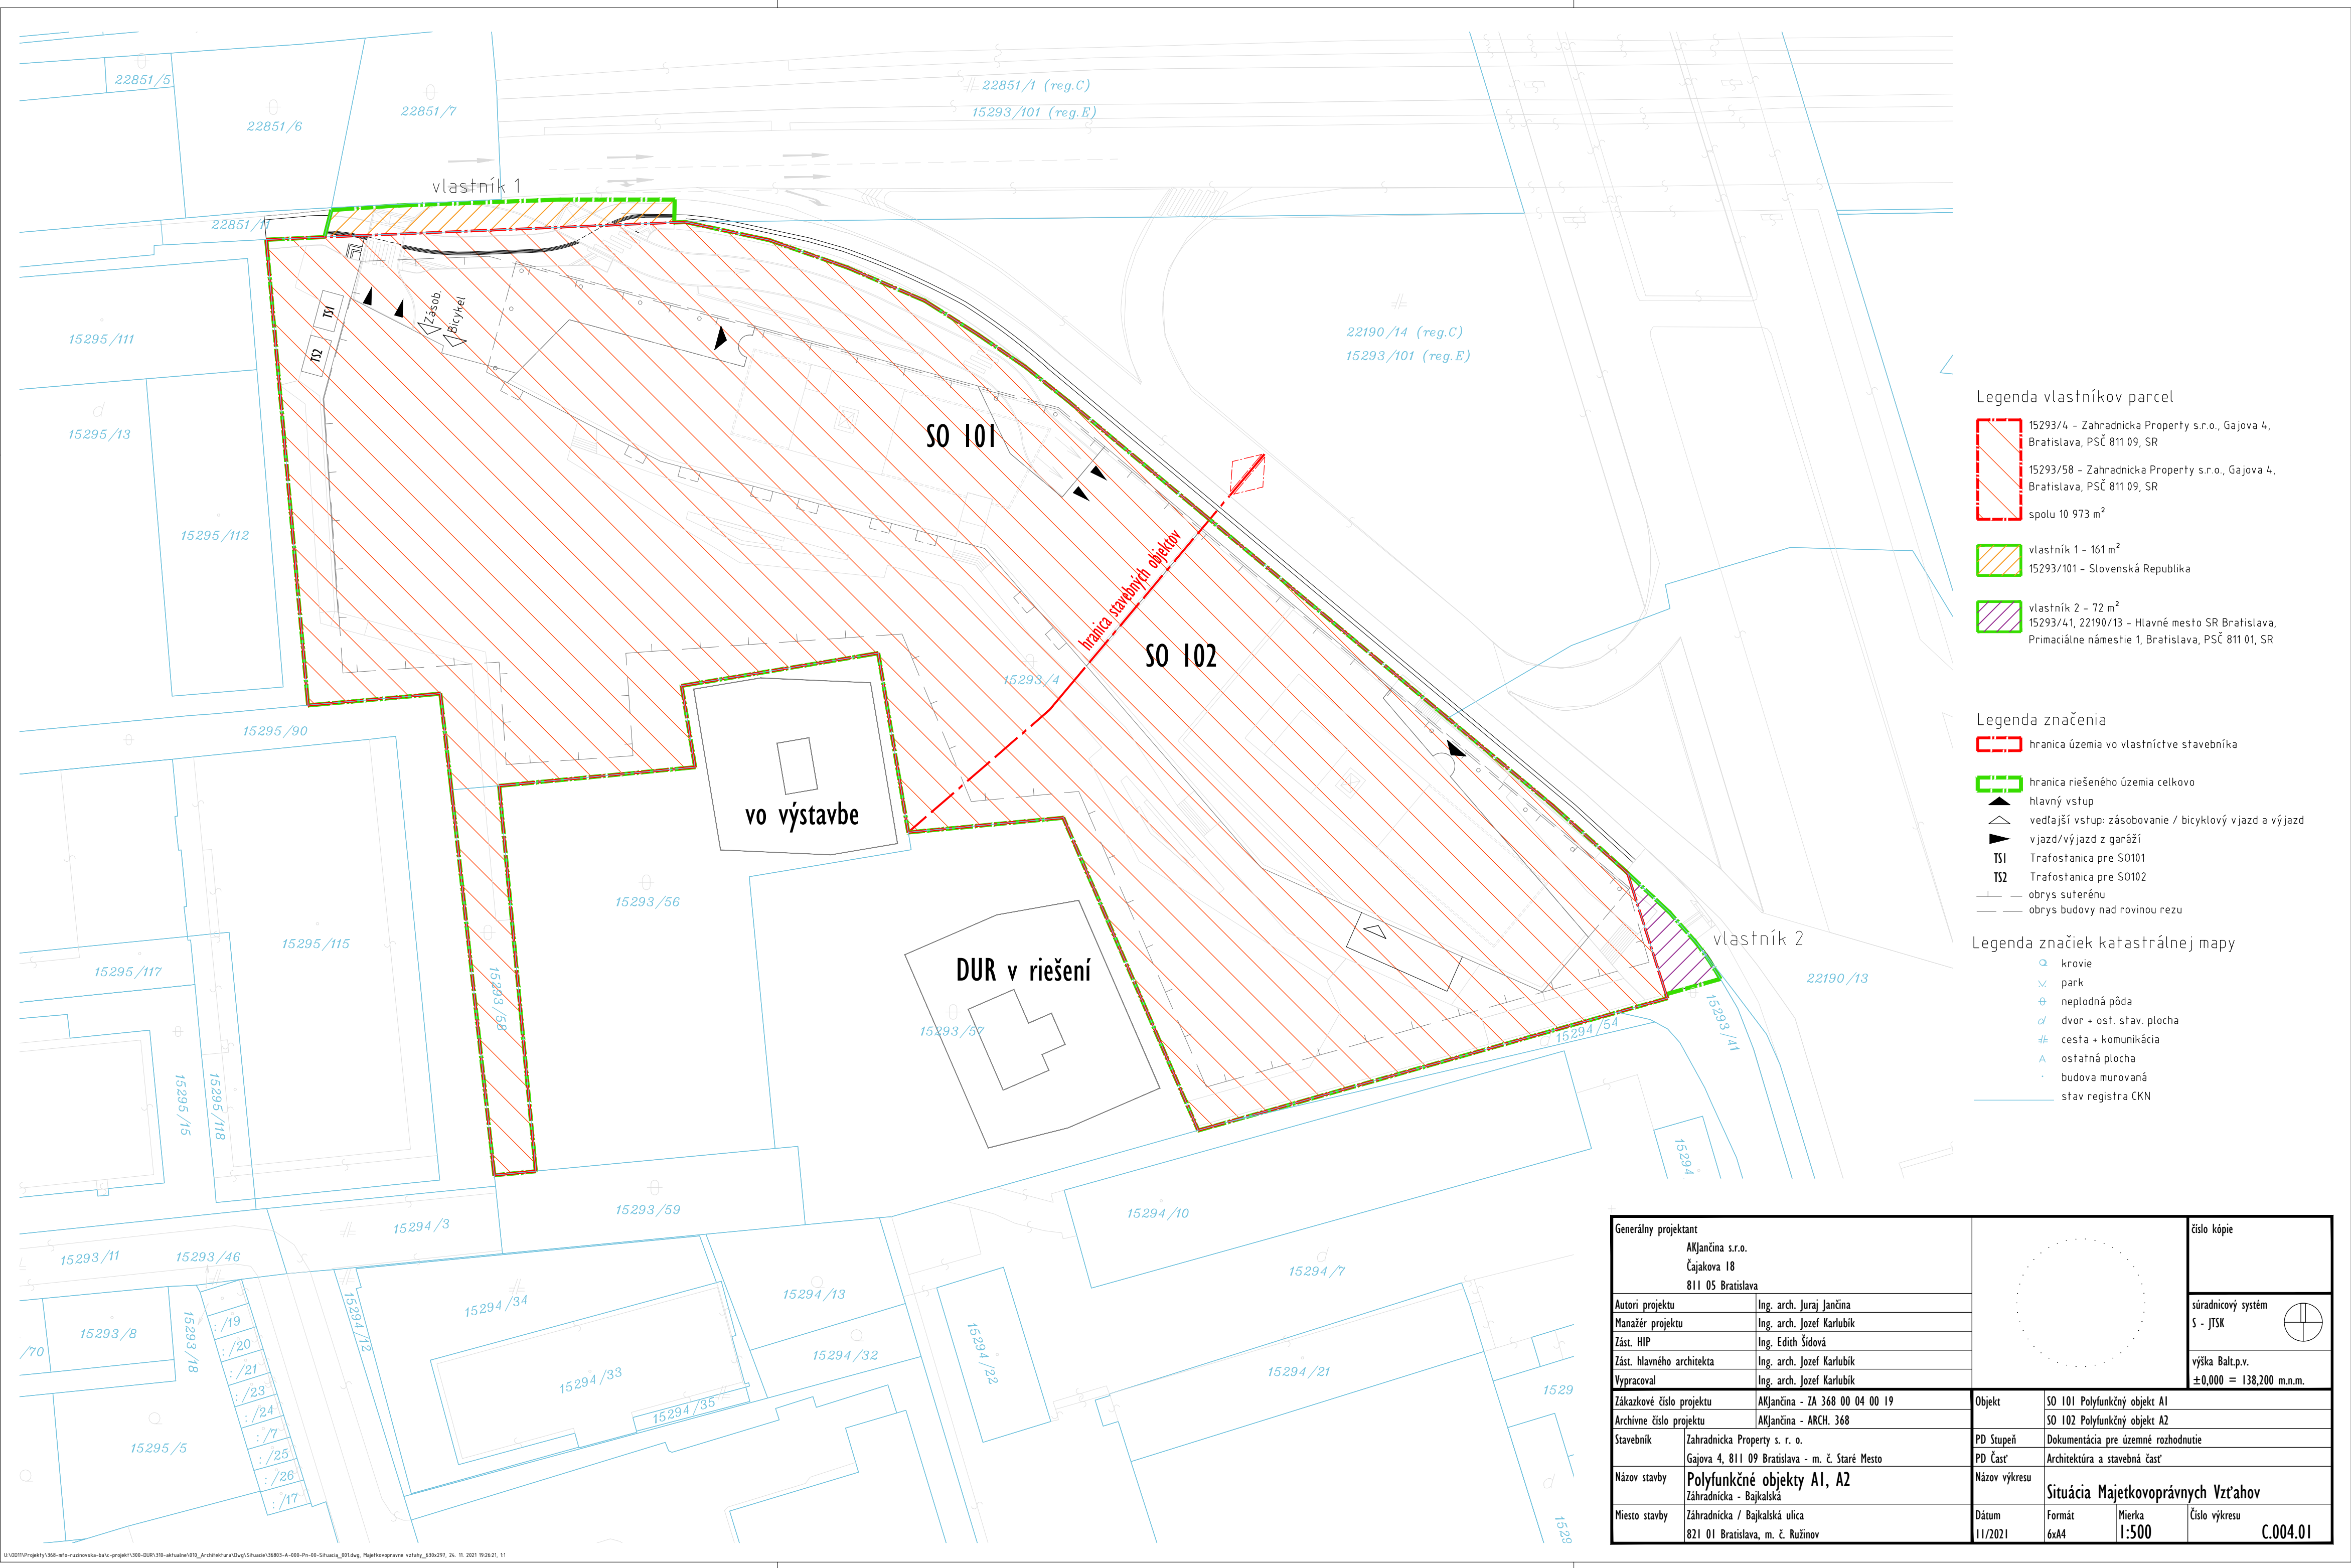

Legenda vlastníkov parcel

- 15293/4 - Zahradnícka Property s.r.o., Gajova 4, Bratislava, PSČ 811 09, SR
- 15293/58 - Zahradnícka Property s.r.o., Gajova 4, Bratislava, PSČ 811 09, SR
- spolu 10 973 m²
- vlastník 1 - 161 m²
- 15293/101 - Slovenská Republika
- vlastník 2 - 72 m²
- 15293/41, 22190/13 - Hlavné mesto SR Bratislava, Primaciálne námestie 1, Bratislava, PSČ 811 01, SR

Legenda značenia

- hranica územia vo vlastníctve stavebníka
- hranica riešeného územia celkovo
- hlavný vstup
- vedľajší vstup: zásobovanie / bicyklový vjazd a výjazd
- vjazd/výjazd z garáže
- TS1 Trafostanica pre SO101
- TS2 Trafostanica pre SO102
- obrys suterénu
- obrys budovy nad rovinou rezu

Legenda značiek katastrálnej mapy

- krovie
- park
- neplodná pôda
- dvor + ost. stav. plocha
- cesta + komunikácia
- ostatná plocha
- budova murovaná
- stav registra CKN

Generálny projektant AKJančina s.r.o. Čajakova 18 811 05 Bratislava				číslo kópie	
Autori projektu	Ing. arch. Juraj Jančina			súradnicový systém S - JTSK	
Manažér projektu	Ing. arch. Jozef Karlubík			výška Balt.p.v. ±0,000 = 138,200 m.n.m.	
Zást. HIP	Ing. Edith Šidová			Objekt SO 101 Polyfunkčný objekt A1 SO 102 Polyfunkčný objekt A2	
Zást. hlavného architekta	Ing. arch. Jozef Karlubík				
Vypracoval	Ing. arch. Jozef Karlubík			PD Stupeň Dokumentácia pre územné rozhodnutie	
Zákazkové číslo projektu	AKJančina - ZA 368 00 04 00 19				
Archívne číslo projektu	AKJančina - ARCH. 368			PD Časť Architektúra a stavebná časť	
Stavebník	Zahradnícka Property s. r. o. Gajova 4, 811 09 Bratislava - m. č. Staré Mesto				
Názov stavby	Polyfunkčné objekty A1, A2 Zahradnícka - Bajkalská			Názov výkresu Situácia Majetkovoprávnych Vzťahov	
Miesto stavby	Zahradnícka / Bajkalská ulica 821 01 Bratislava, m. č. Ružinov				
		Dátum 11/2021	Formát 6x44	Mierka 1:500	Číslo výkresu C.004.01