


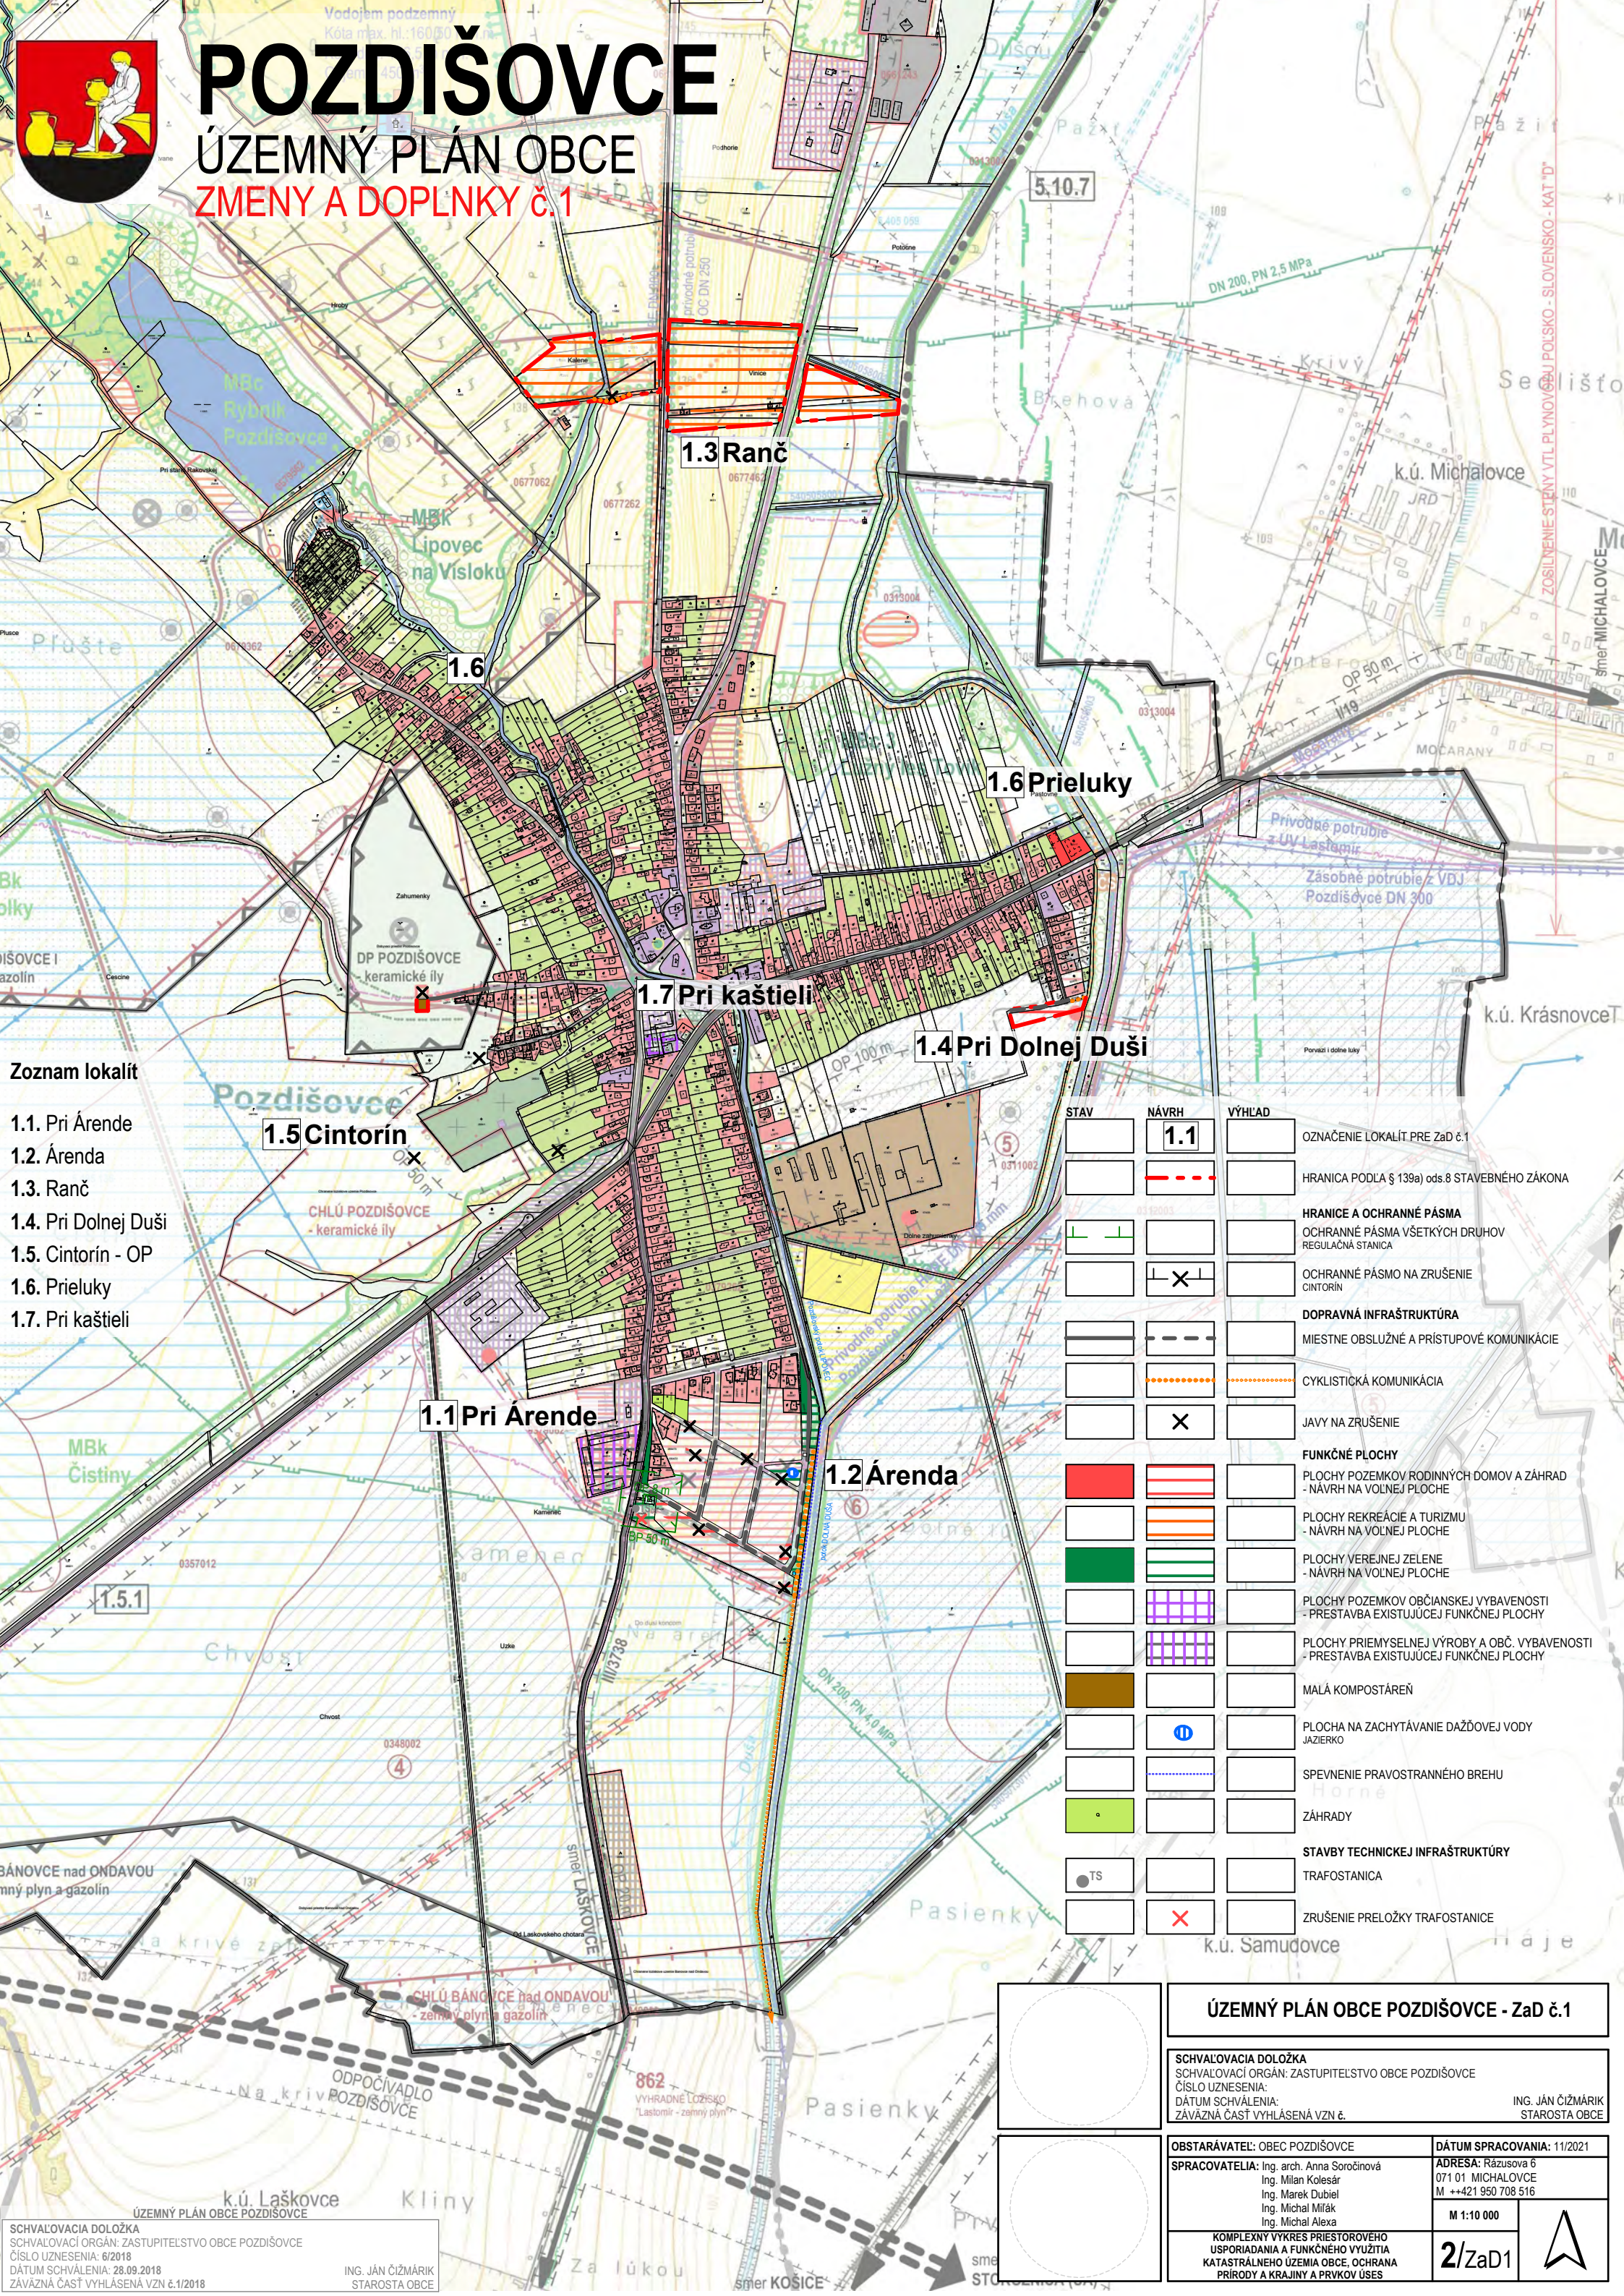

# POZDIŠOVCE

## ÚZEMNÝ PLÁN OBCE

### ZMENY A DOPLNKY č.1



- Zoznam lokalít**
- 1.1. Pri Árende
  - 1.2. Árenda
  - 1.3. Ranč
  - 1.4. Pri Dolnej Duši
  - 1.5. Cintorín - OP
  - 1.6. Prieluky
  - 1.7. Pri kaštieli

| STAV | NÁVRH | VÝHLAD |                                               |
|------|-------|--------|-----------------------------------------------|
|      | 1.1   |        | OZNAČENIE LOKALÍT PRE ZaD č.1                 |
|      |       |        | HRANICA PODLA § 139a) ods.8 STAVEBNÉHO ZÁKONA |
|      |       |        | HRANICE A OCHRANNÉ PÁSMA                      |
|      |       |        | OCHRANNÉ PÁSMA VŠETKÝCH DRUHOV                |
|      |       |        | REGULAČNÁ STANICA                             |
|      |       |        | OCHRANNÉ PÁSMA NA ZRUŠENIE                    |
|      |       |        | CINTORÍN                                      |
|      |       |        | DOPRAVNÁ INFRAŠTRUKTÚRA                       |
|      |       |        | MIESTNE OBSLUŽNÉ A PRÍSTUPOVÉ KOMUNIKÁCIE     |
|      |       |        | CYKLISTICKÁ KOMUNIKÁCIA                       |
|      |       |        | JAVY NA ZRUŠENIE                              |
|      |       |        | FUNKČNÉ PLOCHY                                |
|      |       |        | PLOCHY POZEMKOV RODINNÝCH DOMOV A ZÁHRAD      |
|      |       |        | - NÁVRH NA VOĽNEJ PLOCHE                      |
|      |       |        | PLOCHY REKREÁCIE A TURIZMU                    |
|      |       |        | - NÁVRH NA VOĽNEJ PLOCHE                      |
|      |       |        | PLOCHY VEREJNEJ ZELENE                        |
|      |       |        | - NÁVRH NA VOĽNEJ PLOCHE                      |
|      |       |        | PLOCHY POZEMKOV OBČIANSKEJ VYBAVENOSTI        |
|      |       |        | - PRESTAVBA EXISTUJÚCEJ FUNKČNEJ PLOCHY       |
|      |       |        | PLOCHY PRIEMYSELNEJ VÝROBY A OBČ. VYBAVENOSTI |
|      |       |        | - PRESTAVBA EXISTUJÚCEJ FUNKČNEJ PLOCHY       |
|      |       |        | MALÁ KOMPOSTÁREŇ                              |
|      |       |        | PLOCHA NA ZACHYTÁVANIE DAŽDOVEJ VODY          |
|      |       |        | JAZIERKO                                      |
|      |       |        | SPEVNENIE PRAVOSTRANNÉHO BREHU                |
|      |       |        | ZÁHRADY                                       |
|      |       |        | STAVBY TECHNICKEJ INFRAŠTRUKTÚRY              |
|      |       |        | TRAFOSTANICA                                  |
|      |       |        | ZRUŠENIE PRELOŽKY TRAFOSTANICE                |

### ÚZEMNÝ PLÁN OBCE POZDIŠOVCE - ZaD č.1

**SCHVALOVACIA DOLOŽKA**  
SCHVALOVACÍ ORGÁN: ZASTUPITELSTVO OBCE POZDIŠOVCE  
ČÍSLO UZNESENIA: 6/2018  
DÁTUM SCHVÁLENIA: 28.09.2018  
ZÁVÄZNÁ ČASŤ VYHLÁSENÁ VZN č.1/2018

ING. JÁN ČIŽMÁRIK  
STAROSTA OBCE

**OBSTARÁVATEL:** OBEC POZDIŠOVCE

**SPRACOVATEĽIA:** Ing. arch. Anna Sorocinová  
Ing. Milan Kolesár  
Ing. Marek Dubiel  
Ing. Michal Mišák  
Ing. Michal Alexa

**DÁTUM SPRACOVANIA:** 11/2021

**ADRESA:** Rázusova 6  
071 01 MICHALOVCE  
M +421 950 708 516

**M 1:10 000**

**2/ZaD1**

**KOMPLEXNÝ VÝKRES PRIESTOROVEHO USPORIADANIA A FUNKČNEHO VYUŽITIA KATASTRÁLNEHO ÚZEMIA OBCE, OCHRANA PRIRODY A KRAJINY A PRVKOV ÚSES**