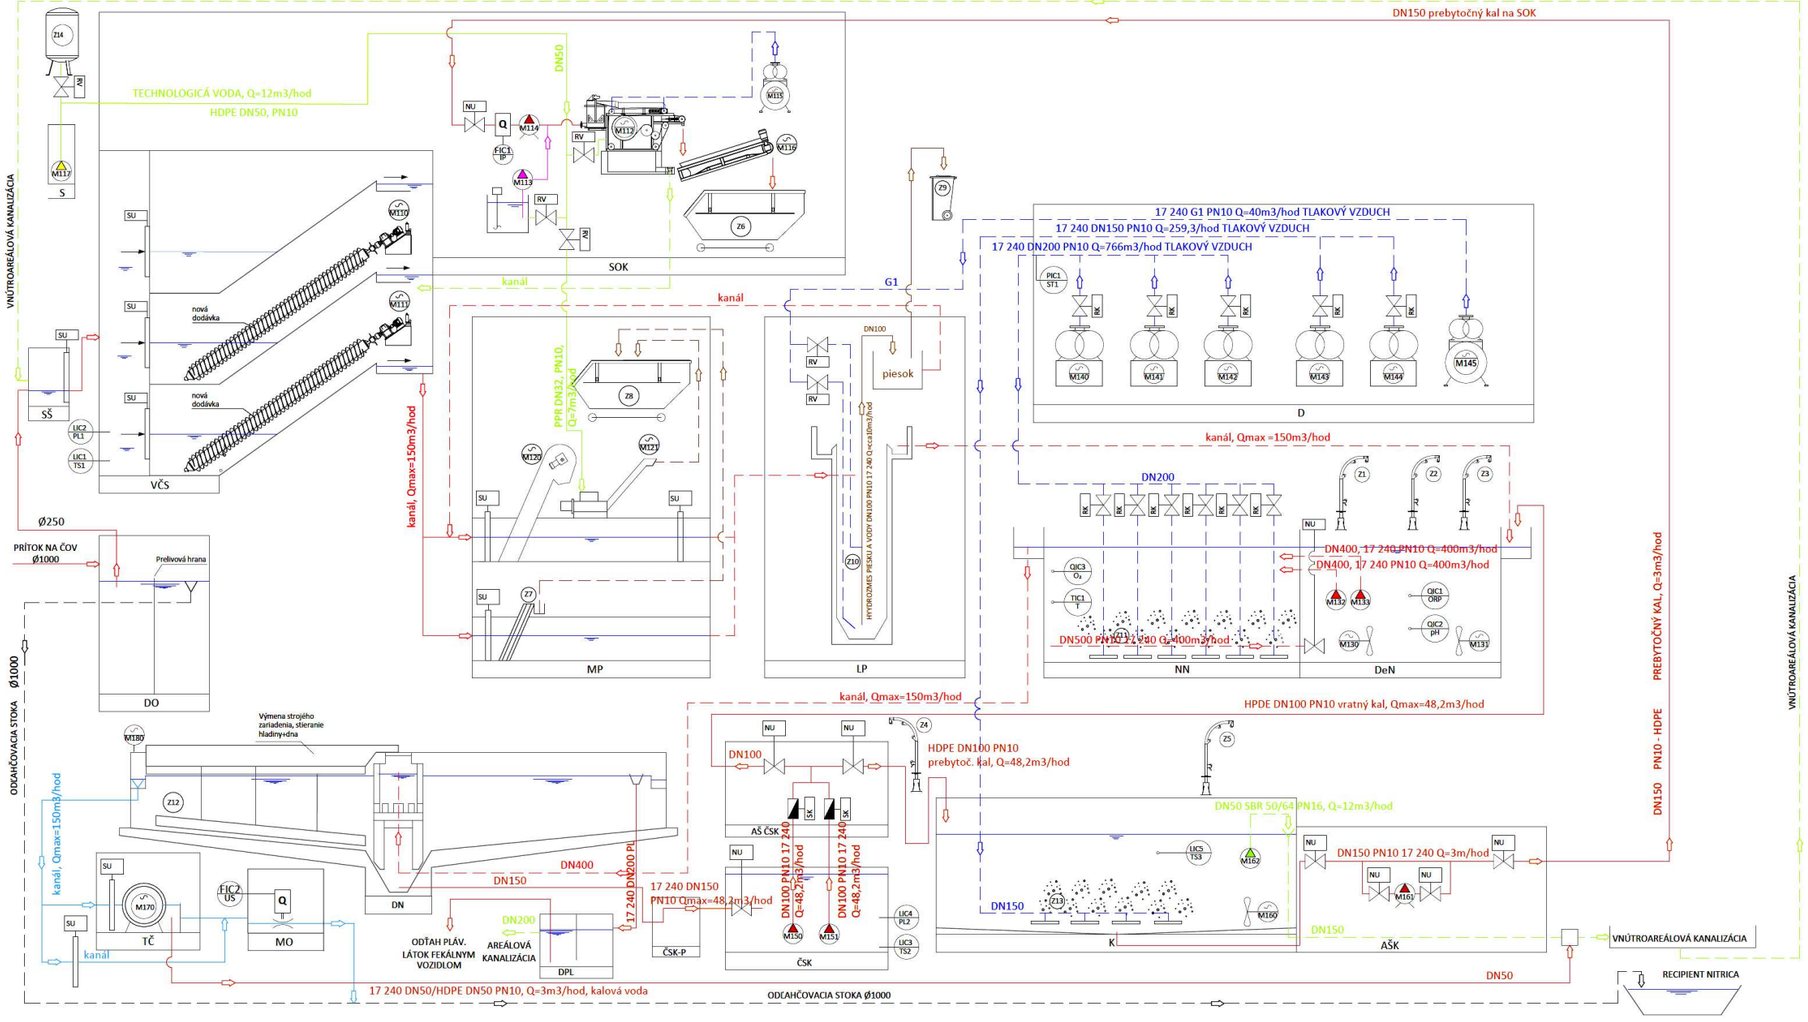

KÓD POLOŽKY	OZNAČENIE	STROJ, ZARIADENIE	N/P(KW)	POZ.
01.1.13	M117	PONORNÉ ODSTREDIVÉ ČERPADLO	7,5	S
01.1.2	M110, M111	ŠNEKOVÉ ČERPADLO	2,2	ČS
01.2.1	M120	SAMOČISTIACE HRABLICE	1,8	MP
01.2.2	M121	LIS NA ZHRABKY	2,5	MP
01.3.3	M132, M133	PONORNÉ RECIRKULAČNÉ ČERPADLO	1,4	DeN
01.3.2	M130, M131	PONORNÉ RÝCHLOBEŽNÉ MIEŠADLO	1,4	DeN
01.4.1	M140, M141, M142	ROOTSOVÉ DÚCHADLO	11,0	D
01.4.2	M143, M144	ROOTSOVÉ DÚCHADLO	7,5	D
01.4.3	M145	KOMPRESOR	5,5	D
01.1.4	M112	PÁSOVÝ LIS	2,25	SOK
01.1.7	M114	VRETENOVÉ ČERPADLO	1,5	SOK
01.1.6	M113	CHEMICKÉ HOSPODÁRSTVO	2,6	SOK
01.1.10	M116	PÁSOVÝ DOPRAVNÍK	0,25	SOK
01.1.9	M115	KOMPRESOR	1,5	SOK
01.8.1	M180	POJAZD DOSADZOVACEJ NÁDRŽE	0,75	DN
01.5.1	M150, M151	PONORNÉ KALOVÉ ČERPADLO	2,8	K
01.6.1	M160	PONORNÉ RÝCHLOBEŽNÉ MIEŠADLO	2,3	K
01.6.5	M162	PONORNÉ KALOVÉ ČERPADLO	0,4	K
01.7.1	M170	MIKROSITOVÝ BUBNOVÝ FILTER	3,43	TČ
01.6.4	M161	ODSTREDIVÉ PODÁVACIE ČERPADLO	1,1	K

Z1-Z5	ZDVÍHACIE ZARIADENIE	VČS, DEN, K
Z6	KONTAJNER NA KAL S KOĽ. PODVOZKOM	SOK
Z7	RUČNÉ HRABLICE	MP
Z8	KONTAJNER NA ZHRABKY S KOĽ. PODVOZKOM	MP
Z9	KONTAJNER NA PIESOK	MP
Z10	LAPAČ PIESKU	LP
Z11	PREVZDUŠŇOVACIE ELEMENTY - JEMNO BUBLINNÉ	NN
Z12	STIERANIE HLADINY A DNA DOSADZOVACEJ NÁDRŽE	SOK
Z13	PREVZDUŠŇOVACIE ELEMENTY - HRUBO BUBLINNÉ	K
Z14	TLAKOVÁ NÁDOBA	PB

RK	RUČNÁ KLAPKA
SK	SPÄTNÁ KLAPKA
NU	NOŽOVÝ UZÁVER
RV	RUČNÝVENTIL
SU	STAVIDLOVÝ UZÁVER

TS	TLAKOVÁ SONDA
PL	PLAVÁKOVÝ SPÍNAČ
O2	KYSLÍKOVÁ SONDA
pH	MERANIE pH
T	MERANIE TEPLOTY
ORP	OXIDAČNO-REDUKČNÝ POTENCIÁL
IP	INDUKČNÝ PRIETOKOMER
US	ULTRAZVUKOVÁ SONDA
ST	SNÍMAČ TLAKU

LEGENDA MIESTNOSTÍ:

VČS - VSTUPNÁ ČERPACIA STANICA
MP - MECHANICKÉ PREDČISTENIE
LP - LAPAČ PIESKU
DeN - DENITRIFIKAČNÁ NÁDRŽ
NN - NITRIFIKAČNÁ NÁDRŽ
DO - DAŽĎOVÝ ODDEĽOVAČ
SOK - STROJNÉ ODVODNENIE KALU
D - DÚCHAREŇ
DN - DOSADZOVACIA NÁDRŽ
K - KALOJEM
ČSK - ČERPACIA STANICA VRATNÉHO A PREBYTOČNÉHO KALU
AŠ ČSK - ARMATÚRNA ŠACHTA ČSVaPK
MO - MERNÝ OBJEKT
TČ - TERCIÁLNE ČISTENIE
AŠK - ARMATÚRNA ŠACHTA KALOJEMU
SŠ - SÚTOKOVÁ ŠACHTA
DPL - DVOJKOMORA PLÁVAJÚCICH LÁTOK
S - STUDŇA
ČSK-P - ČERPACIA STANICA KALOV PÔVODNÁ

LEGENDA OZNAČENIA:

ODPADOVÁ VODA
MECHANICKY PREDČISTENÁ ODP.VODA
ZHRABKY / PIESOK
VRATNÝ / PREBYTOČNÝ KAL, TUK, NEČISTOTY
VYČISTENÁ VODA / PITNÁ VODA
TLAKOVÝ VZDUCH
TECHNOLOGICKÁ OSTREKOVÁ VODA
KALOVÁ VODA
BEZPEČNOSTNÝ OBTOK

Príloha č. 2: TECHNOLOGICKÁ SCHÉMA