LEGENDA

STAV	NÁVRH	VÝHĽAD	
			HRANICA NAVRHOVANEJ ZASTAVANOSTI ÚZEMIA PODĽA § 139a) ods.8 STAVEBNÉHO ZÁKONA
			TURISTICKÉ TRASY
			PLOCHY OBČIANSKEHO VYBAVENIA
			PLOCHY RODINNÝCH DOMOV
			PLOCHY ZÁHRAD RODINNÝCH DOMOV
			FUNKČNÉ PLOCHY NA ZRUŠENIE
			PLOCHA VEREJNEJ ZELENE
			PLOCHY CINTORÍNOV
			PLOCHA TECHNICKEJ INFRAŠTRUKTÚRY
			PLOCHA ŠPORTU A REKREÁCIE
			PLOCHY VÝROBY ELEKTRICKEJ ENERGIE Z OBNOVITEĽNÝCH ZDROJOV - FOTOVOLTAICKÁ ELEKTRÁREŇ

			VODOJEM
			VZDUŠNÍKOVÁ ŠACHTA
	čs		ČERPACIA STANICA / ROZVODNÝ RAD PITNEJ VODY
			ZÁSOBNÉ POTRUBIE PITNEJ VODY / VÝTLAČNÉ POTRUBIE PITNEJ VODY
			SPLAŠKOVÁ KANALIZÁCIA / VÝTLAČNÉ POTRUBIE SPLAŠKOVEJ KANALIZÁCIE
	čs čov		ČERPACIA STANICA SPLAŠKOVEJ KANALIZÁCIE / ČISTIAREŇ ODPADOVÝCH VÔD
			KÁBLOVÉ ELEKTRICKÉ VEDENIE VN 22 kV
			VZDUŠNÉ ELEKTRICKÉ VEDENIE 22 kV A 440kV NA ZRUŠENIE
			2x400 kV VEDENIE ZVN LEMEŠANY - VEĽKÉ KAPUŠANY A JEHO OCHRANNÉ PÁSMO 40 M
			ZOSUV AKTÍVNY
			ZOSUVY STABILIZOVANÉ / POTENCIONÁLNE
			IZOPLOCHY STREDNÉHO RADÓNOVÉHO RIZIKA
			IZOPLOCHY NÍZKEHO RADÓNOVÉHO RIZIKA
P 3/19			URČENÉ PRIESKUMNÉ ÚZEMIE ČIŽATICE, CELÉ K.Ú.
1			MIESTNE PRAMENE

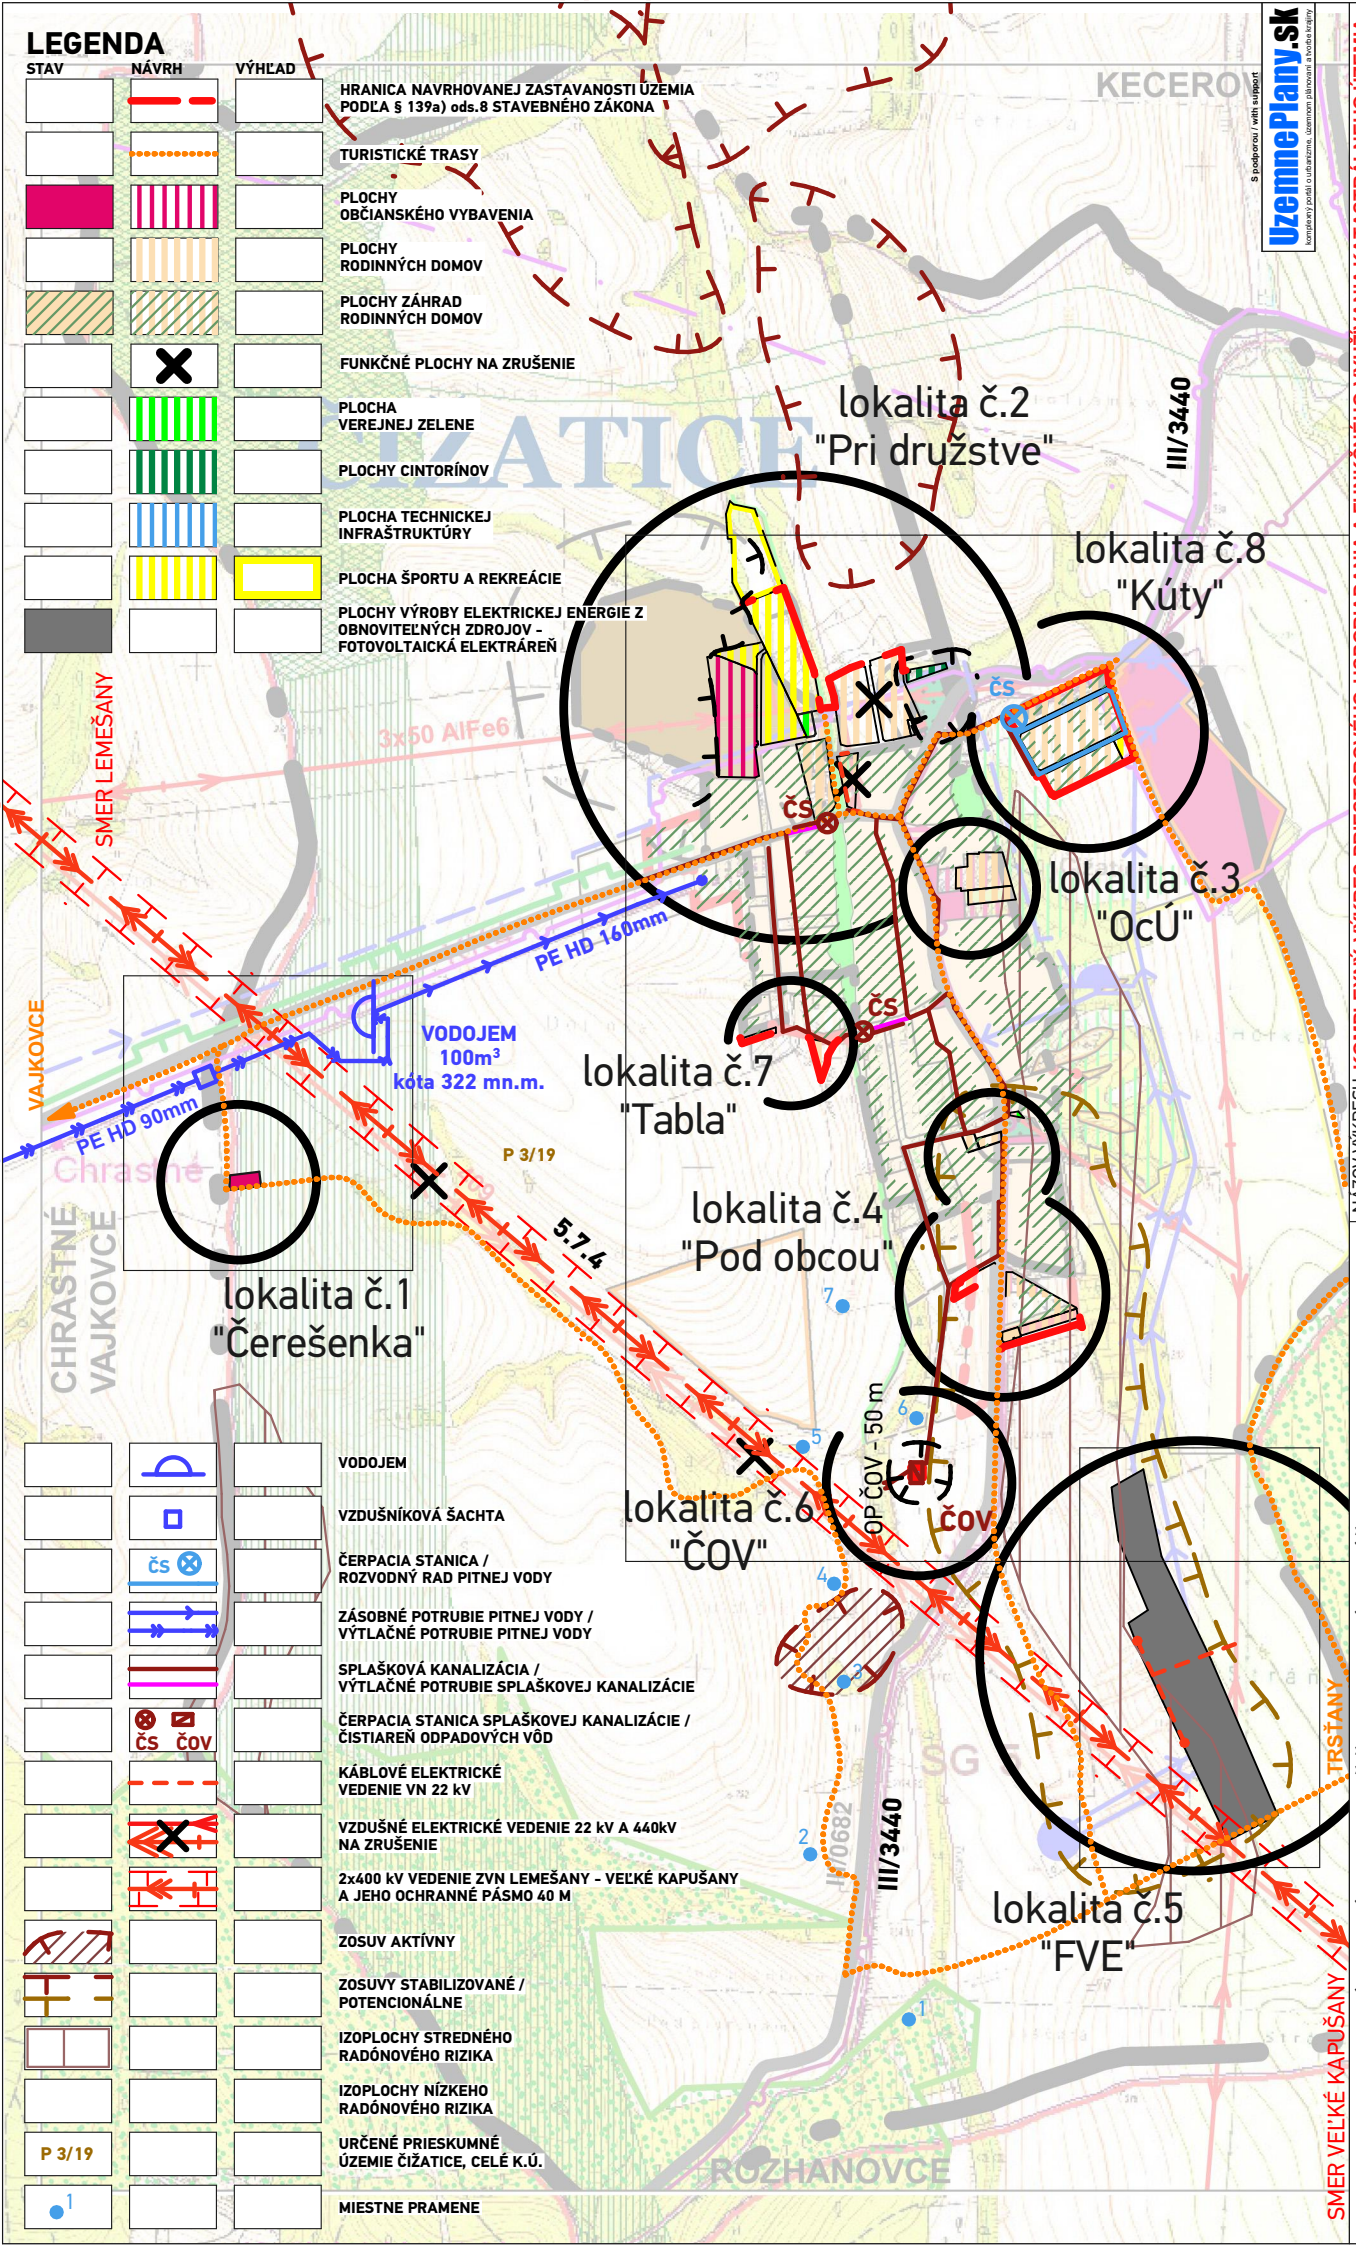

UzemnePlany.sk
S podporou / with support
komplexný portál o urbanizme, územnom plánovaní a ochrane krajiny

Č.V.: 2b

NÁZOV VÝKRESU: KOMPLEXNÝ VÝKRES PRIESTOROVÉHO USPORIADANIA A FUNKČNÉHO VYUŽÍVANIA KATASTRÁLNEHO ÚZEMIA, VÝKRES OCHRANY PRÍRODY A TVORBY KRAJINY

DÁTUM: 02/2022

1 : 15 000

NÁZOV / ČÍSLO LOKALITY PRE ZaD:		
lokalita č.1 - "Čerešenka"	lokalita č.5 - "FVE"	
lokalita č.2 - "Pri družstve"	lokalita č.6 - "ČOV"	
lokalita č.3 - "OcÚ"	lokalita č.7 - "Tabla"	
lokalita č.4 - "Pod obcou"	lokalita č.8 - "Kúty"	

atrium ARCHITEKTI
Mlynská 27, 040 01 Košice
T/F: +421 55 62 315 87
architekti@atriumstudio.sk
www.atriumstudio.sk

SCHVAĽOVACIA DOLOŽKA

ÚPN OBCI BUNETICE, ČIŽATICE, OPINÁ A VTÁČKOVCE -
Zmeny a doplnky 01 V ROZSAHU KATASTRÁLNEHO ÚZEMIA ČIŽATICE

SCHVAĽOVACÍ ORGÁN: **OBECNÉ ZASTUPITEĽSTVO ČIŽATICE**
ČÍSLO UZNESENIA:
DÁTUM SCHVÁLENIA:
ZÁVÄZNÁ ČASŤ VYHLÁSENÁ VZN Č.:

STANISLAV MATTA
STAROSTA OBCE
ČIŽATICE

PEČIATKA