


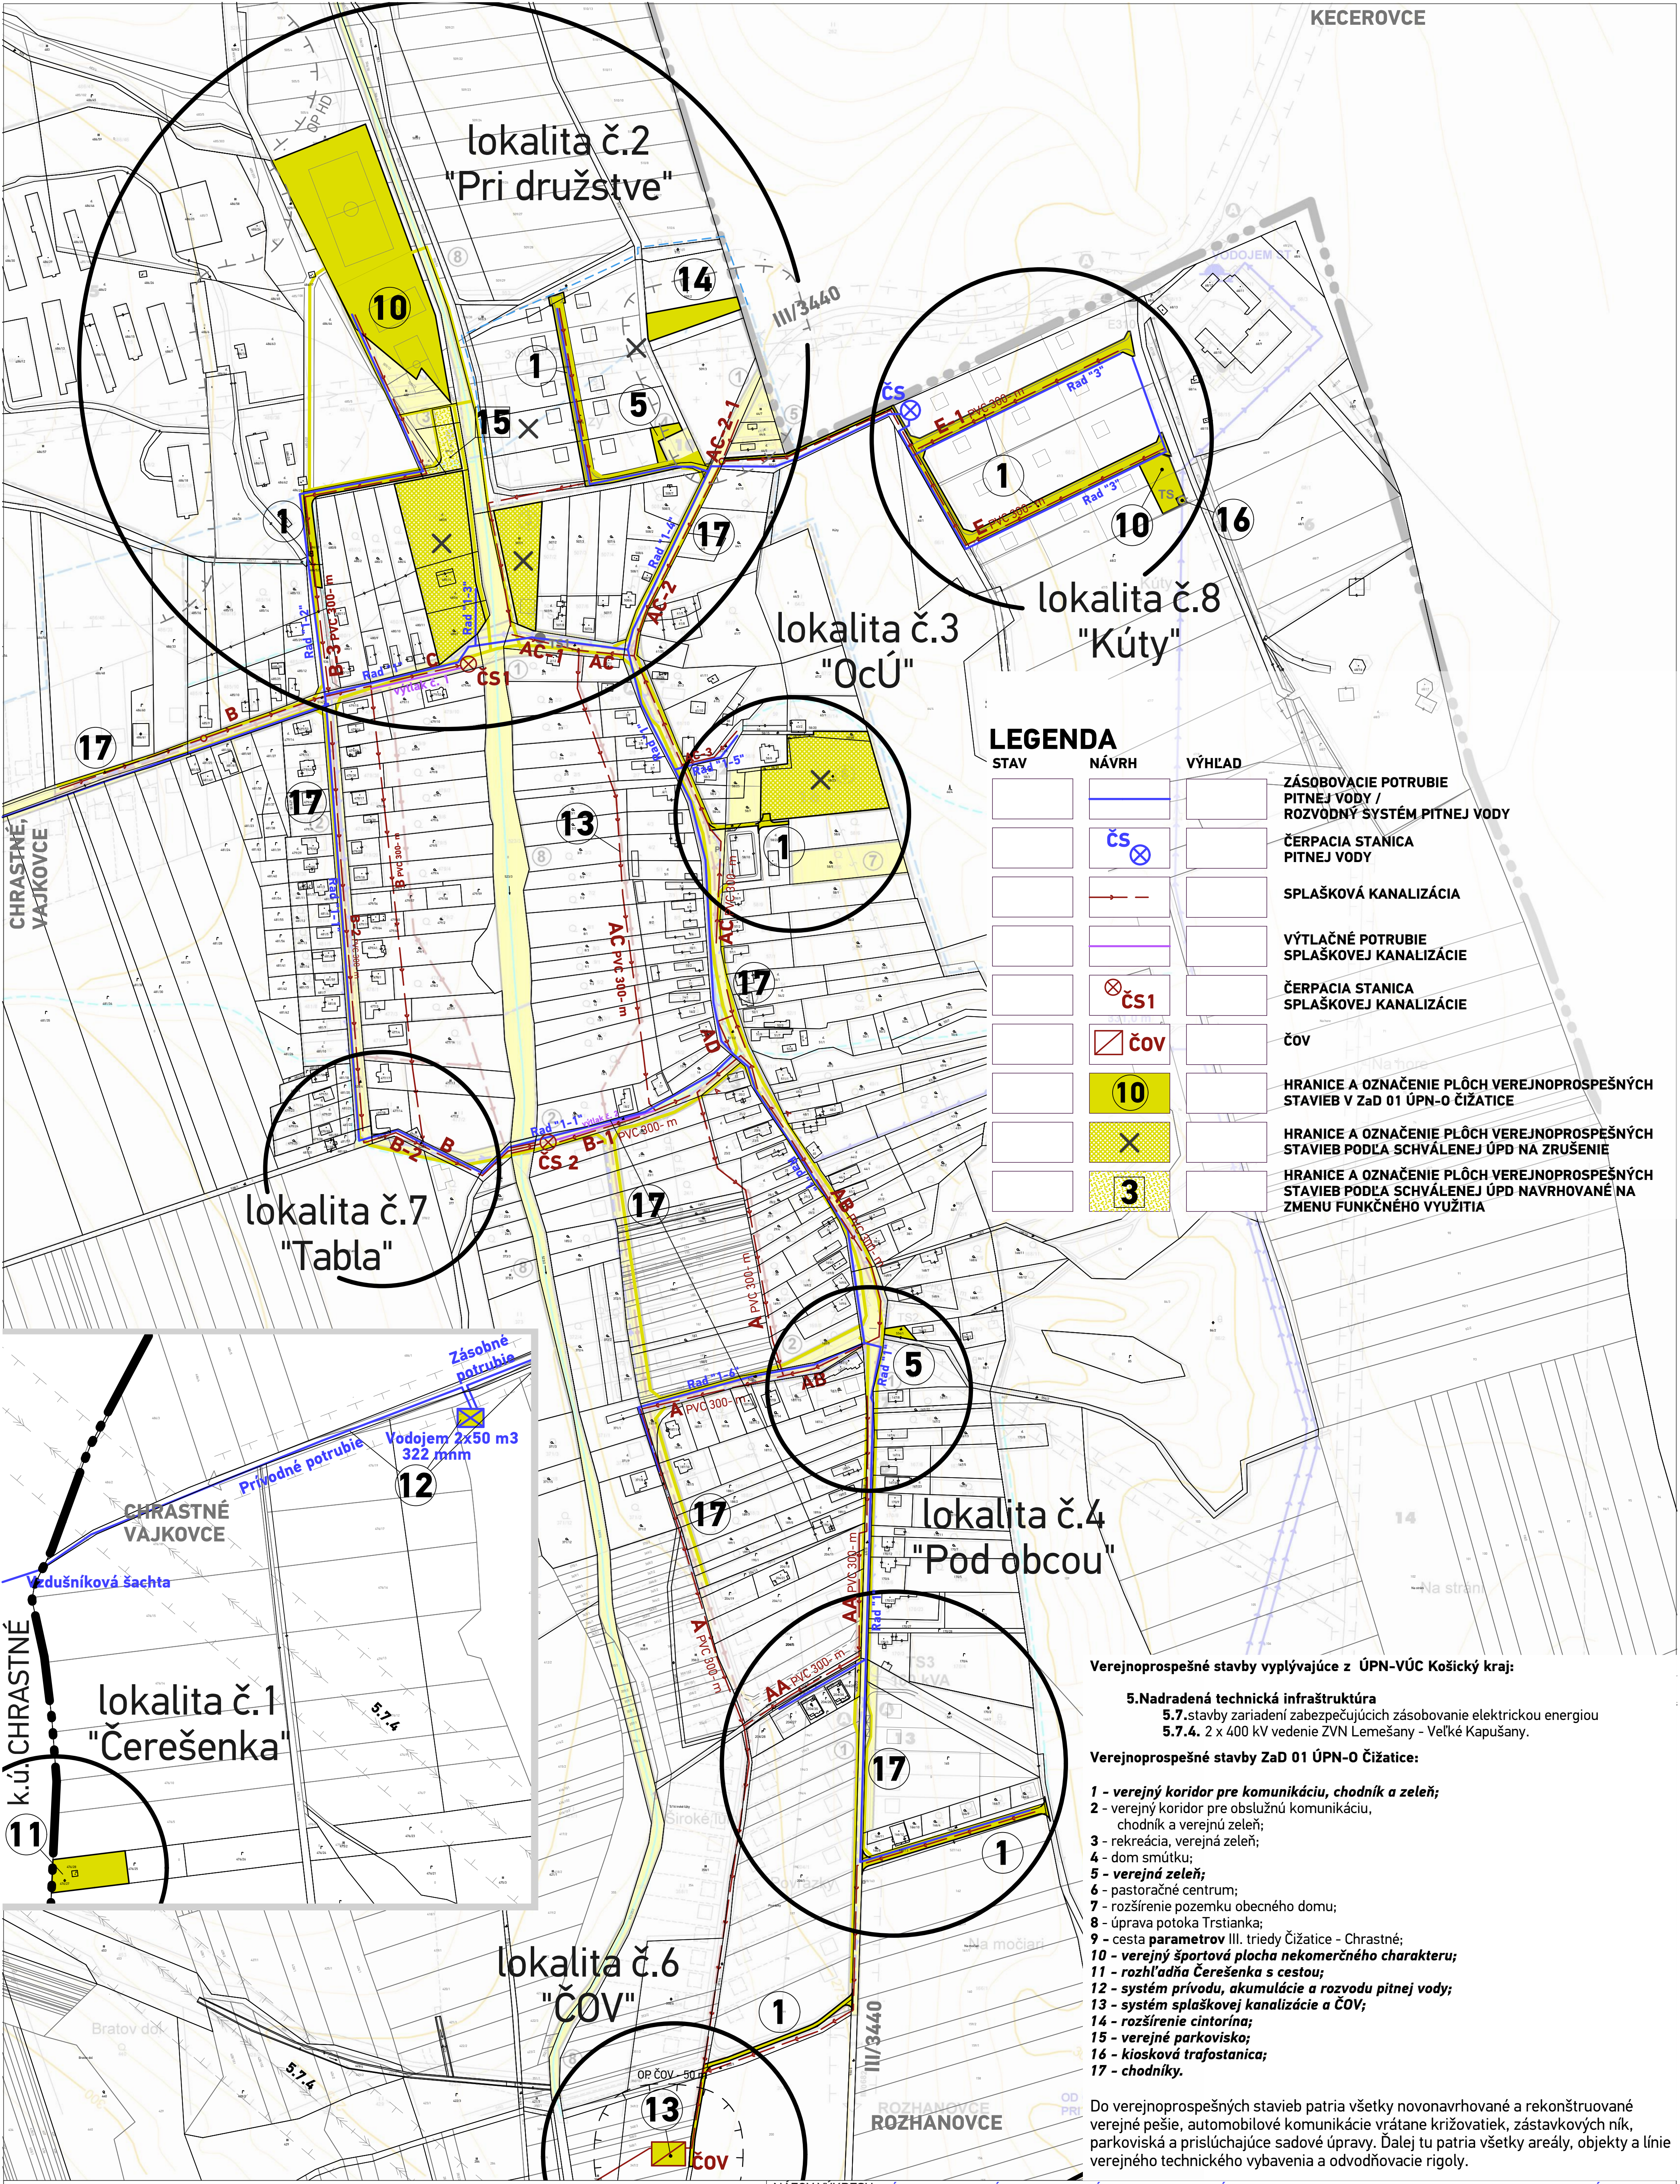

LEGENDA

STAV	NÁVRH	VÝHLAD	
			ZÁSOBOVACIE POTRUBIE PITNEJ VODY / ROZVODNÝ SYSTÉM PITNEJ VODY
	ČS		ČERPACIA STANICA PITNEJ VODY
			SPLAŠKOVÁ KANALIZÁCIA
			VÝTLAČNÉ POTRUBIE SPLAŠKOVEJ KANALIZÁCIE
	ČS1		ČERPACIA STANICA SPLAŠKOVEJ KANALIZÁCIE
	ČOV		ČOV
	10		HRANICE A OZNAČENIE PLÔCH VEREJNOPROSPEŠNÝCH STAVIEB V ZAD 01 ÚPN-O ČIŽATICE
	X		HRANICE A OZNAČENIE PLÔCH VEREJNOPROSPEŠNÝCH STAVIEB PODĽA SCHVÁLENEJ ÚPD NA ZRUŠENIE
	3		HRANICE A OZNAČENIE PLÔCH VEREJNOPROSPEŠNÝCH STAVIEB PODĽA SCHVÁLENEJ ÚPD NAVRHOVANÉ NA ZMENU FUNKČNÉHO VYUŽITIA

Verejnoprospešné stavby vyplývajúce z ÚPN-VÚC Košický kraj:

5. Nadradená technická infraštruktúra
5.7. stavby zariadení zabezpečujúcich zásobovanie elektrickou energiou
5.7.4. 2 x 400 kV vedenie ZVN Lemešany - Veľké Kapušany.

Verejnoprospešné stavby ZAD 01 ÚPN-O Čižatice:

- 1 - verejný koridor pre komunikáciu, chodník a zeleň;
2 - verejný koridor pre obsluhu komunikácií, chodník a verejnú zeleň;
3 - rekreácia, verejná zeleň;
4 - dom smútku;
5 - verejná zeleň;
6 - pastoračné centrum;
7 - rozšírenie pozemku obecného domu;
8 - úprava potoka Trstianka;
9 - cesta parametrov III. triedy Čižatice - Chrástné;
10 - verejný športový plocha nekomerčného charakteru;
11 - rozhľadňa Čerešenka s cestou;
12 - systém prívodu, akumulácie a rozvodu pitnej vody;
13 - systém splaškovej kanalizácie a ČOV;
14 - rozšírenie cintorína;
15 - verejný parkovisko;
16 - kiosková trafostanica;
17 - chodníky.

Do verejnoprospešných stavieb patria všetky novonavrhané a rekonštruované verejné pešie, automobilové komunikácie vrátane križovatiek, zástavkových ník, parkoviská a prislúchajúce sadové úpravy. Ďalej tu patria všetky areály, objekty a línie verejného technického vybavenia a odvodňovacie rigoly.


ÚPN OBCÍ BUNETICE, ČIŽATICE, OPINÁ A VTÁČKOVCE -
Zmeny a doplnky 01 V ROZSAHU KATASTRÁLNEHO ÚZEMIA ČIŽATICE



SCHVAĽOVACÍ ORGÁN: OBECNÉ ZASTUPITEĽSTVO ČIŽATICE
ČÍSLO UZNESENIA:
DÁTUM SCHVÁLENIA:
ZÁVÄZNÁ ČASŤ VYHLÁSENÁ VZN Č.:

STANISLAV MATTA
STAROSTA OBCE
ČIŽATICE

PEČIATKA

 SCHVALOVACIA DOLOŽKA	atrium ARCHITEKTI Mlynská 27, 040 01 Košice T/F: +421 55 62 315 87 architekti@atriumstudio.sk www.atriumstudio.sk	NÁZOV VYKRESU: VÝKRES VEREJNÉHO TECHNICKÉHO VYBAVENIA: ZÁSOBOVANIE PITNOU VODOU, ODKANALIZOVANIE, VODNÉ TOKY, VÝKRES VEREJNOPROSPEŠNÝCH STAVIEB				NÁZOV / ČÍSLO LOKALITY PRE ZAD:		DÁTUM: 02/2022		 Č.V. : 4b
		lokalita č.1 - "Čerešenka"		lokalita č.5 - "FVE"						
		lokalita č.2 - "Pri družstve"		lokalita č.6 - "ČOV"						
		lokalita č.3 - "OcÚ"		lokalita č.7 - "Tabla"						
		lokalita č.4 - "Pod obcou"		lokalita č.8 - "Kúty"		1 : 5 0 0 0				