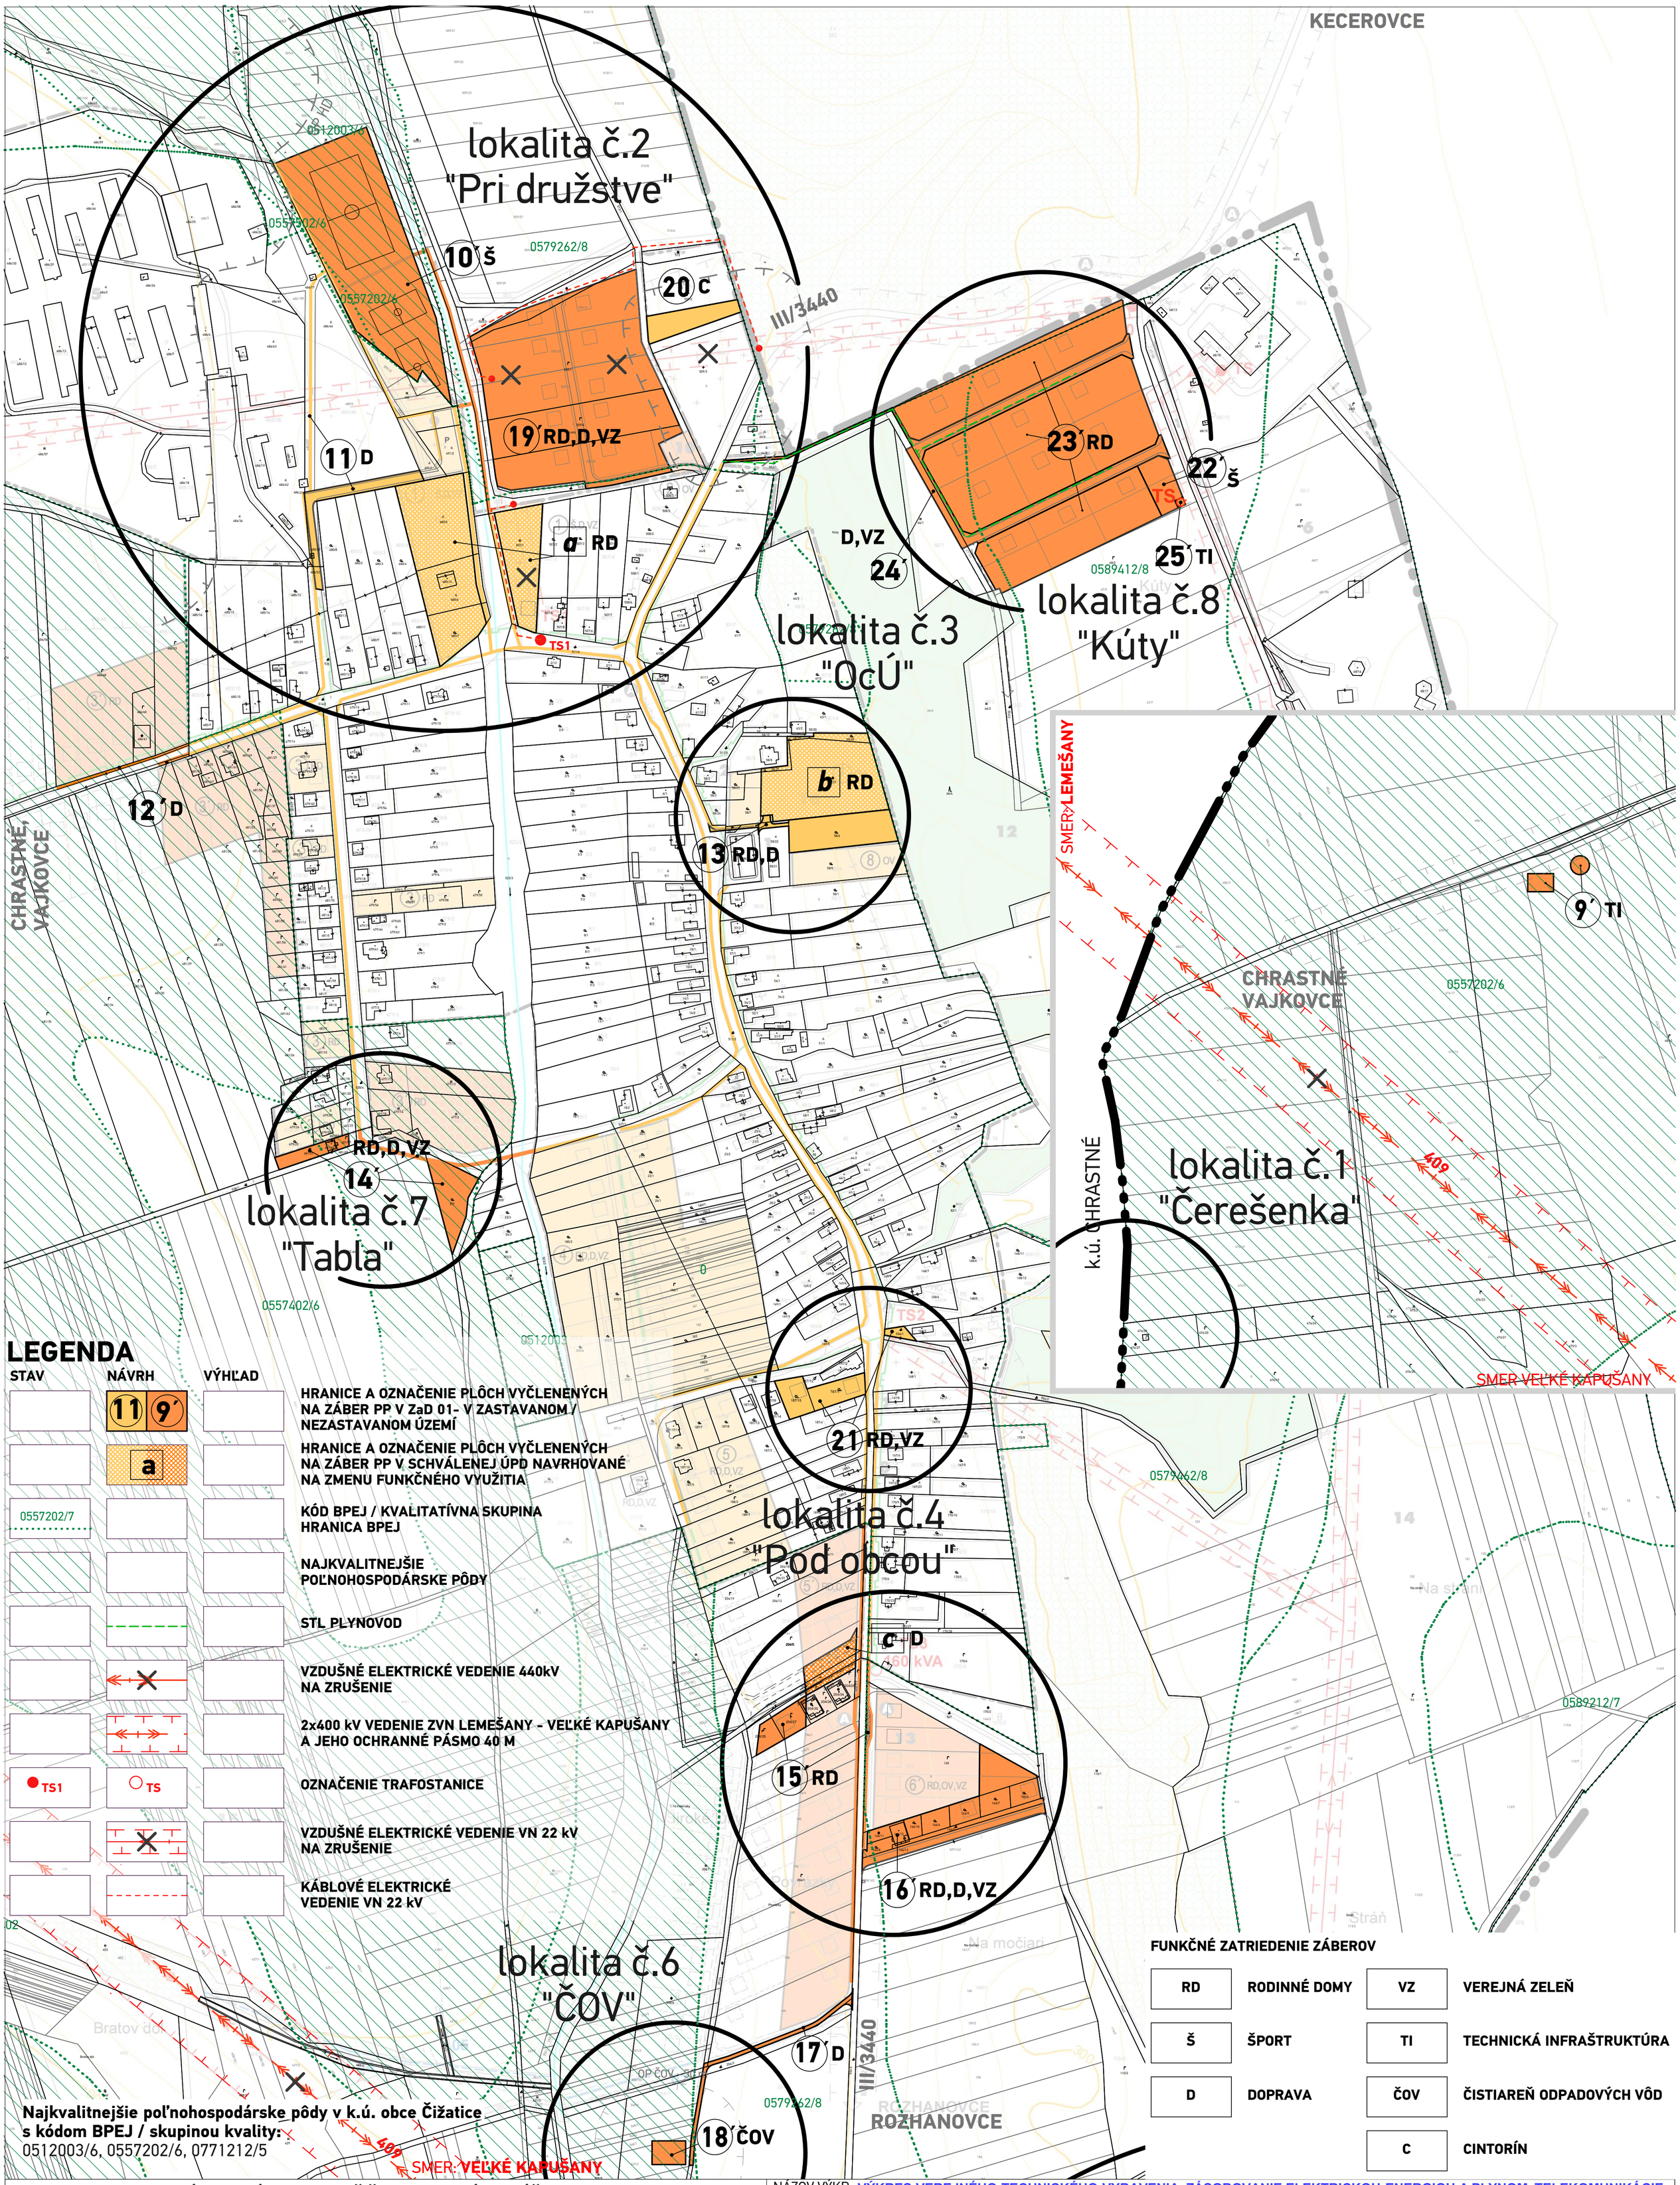

LEGENDA

STAV	NÁVRH	VÝHĽAD	
	11 9´		HRANICE A OZNAČENIE PLÔCH VYČLENENÝCH NA ZÁBER PP V ZaD 01- V ZASTAVANOM / NEZASTAVANOM ÚZEMÍ
	a		HRANICE A OZNAČENIE PLÔCH VYČLENENÝCH NA ZÁBER PP V SCHVÁLENEJ ÚPD NAVRHOVANÉ NA ZMENU FUNKČNÉHO VYUŽITIA
0557202/7			KÓD BPEJ / KVALITATÍVNA SKUPINA HRANICA BPEJ
			NAJKVALITNEJŠIE POĽNOHOSPODÁRSKE PÔDY
			STL PLYNOVOD
			VZDUŠNÉ ELEKTRICKÉ VEDENIE 440kV NA ZRUŠENIE
			2x400 kV VEDENIE ZVN LEMEŠANY - VEĽKÉ KAPUŠANY A JEHO OCHRANNÉ PÁSMO 40 M
TS1	TS		OZNAČENIE TRAFOSTANICE
			VZDUŠNÉ ELEKTRICKÉ VEDENIE VN 22 kV NA ZRUŠENIE
			KÁBLOVÉ ELEKTRICKÉ VEDENIE VN 22 kV

Najkvalitnejšie poľnohospodárske pôdy v k.ú. obce Čižatice s kódom BPEJ / skupinou kvality:
0512003/6, 0557202/6, 0771212/5

FUNKČNÉ ZATRIEDENIE ZÁBEROV

RD	RODINNÉ DOMY	VZ	VEREJNÁ ZELEŇ
Š	ŠPORT	TI	TECHNICKÁ INFRAŠTRUKTÚRA
D	DOPRAVA	ČOV	ČISTIAREŇ ODPADOVÝCH VÔD
		C	CINTORÍN

ÚPN OBCÍ BUNETICE, ČIŽATICE, OPINÁ A VTÁČKOVCE -
Zmeny a doplnky 01 V ROZSAHU KATASTRÁLNEHO ÚZEMIA ČIŽATICE

SCHVAĽOVACÍ ORGÁN: **OBECNÉ ZASTUPITEĽSTVO ČIŽATICE**
ČÍSLO UZNESENIA:
DÁTUM SCHVÁLENIA:
ZÁVÄZNÁ ČASŤ VYHLÁSENÁ VZN č.:

PEČIATKA

STANISLAV MATTA
STAROSTA OBCE
ČIŽATICE

SCHVAĽOVACIA DOLOŽKA

NÁZOV VÝKR.: VÝKRES VEREJNÉHO TECHNICKÉHO VYBAVENIA: ZÁSOBOVANIE ELEKTRICKOU ENERGIOU A PLYNOM, TELEKOMUNIKÁCIE
VYHODNOTENIE DÔSLEDKOV STAVEBNÝCH A INÝCH ZÁMEROV NA PP

atrium
ARCHITEKTI
Mlynská 27, 040 01 Košice
T/F: +421 55 62 315 87
architekti@atriumstudio.sk
www.atriumstudio.sk

NÁZOV / ČÍSLO LOKALITY PRE ZaD:		DÁTUM: 02/2022	Č.V. :
lokalita č.1 - "Čerešenka"	lokalita č.5 - "FVE"		5b
lokalita č.2 - "Pri družstve"	lokalita č.6 - "ČOV"		
lokalita č.3 - "OcÚ"	lokalita č.7 - "Tabla"		
lokalita č.4 - "Pod obcou"	lokalita č.8 - "Kúty"	1 : 2 500	

ZaD_18.pln; 5b_energetika_PP; 100%; 23. 2. 2022 15:08