


ZBOROV

Zmeny a doplnky č. 2

M = 1 : 5 000

Územný plán obce

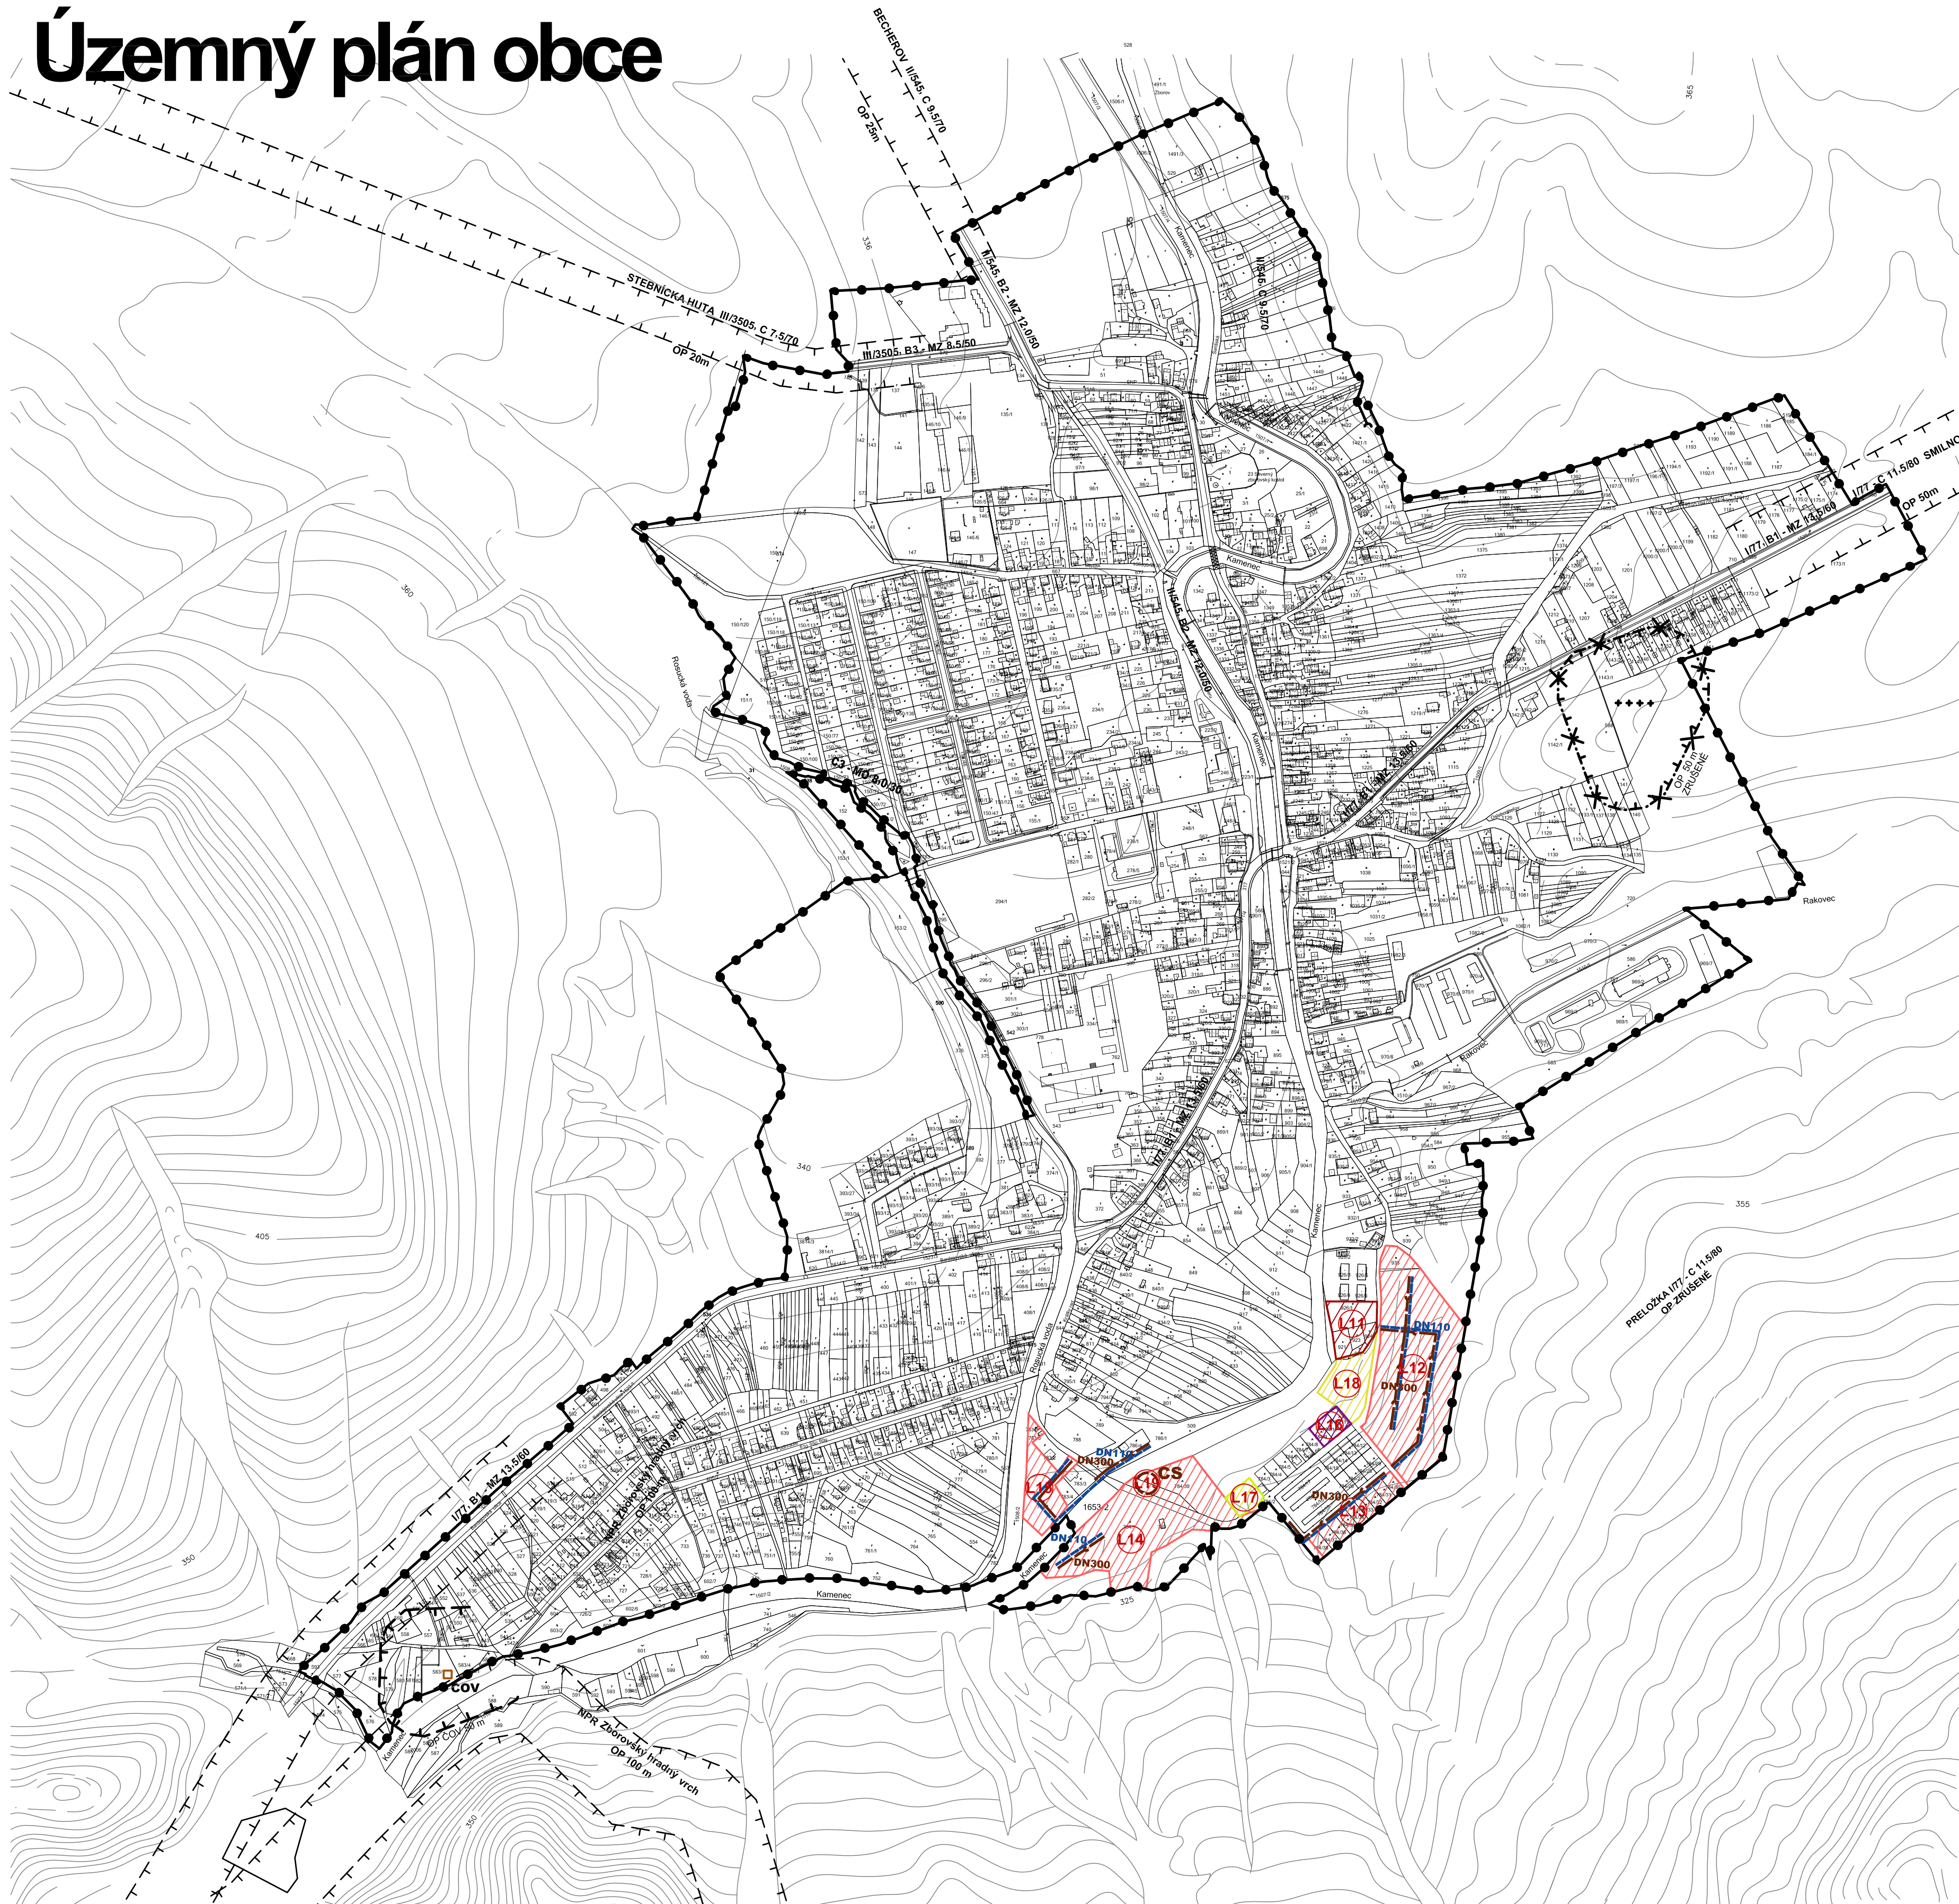

- Zoznam verejnoprospešných stavieb**
Stavby verejnej občianskej vybavenosti a sociálnej infraštruktúry
- VS1 Stavba rozšírenia cintorína
 - VS2 Stavba multiho-anfiteátru s atánkom a predajnými stánkami
 - VS3 Stavba futbalového ihriska
 - VS4 Stavba verejnej krytej plavárne
 - VS5 Stavba občianskej vybavenosti
 - VS6 Stavba verejného parku
 - VS7 Stavby verejnej dopravy a verejného technického vybavenia
 - VS8 Stavby dopravy a dopravných zariadení
 - VS9 Stavba pre úpravu cesty I/77 v zastavanej časti obce na kategóriu B1-MZ 13,5/50 (B1-MZ 9/50 v susedných pomeroch) a mimo zastavanú časť obce na kategóriu C 11,5/70 vrátane príravných napojení MK a účelových komunikácií
 - VS10 Stavba predĺžky I/545 v kategórii C 9,5/70 v priestore západne od obce
 - VS11 Stavby pre úpravu existujúcich miestnych komunikácií na kategóriu C3-MO 8,4/0, C3-MO 6,5/30, C3-MO 7,5/40, C3-MO 4,25/30, C3-MOK 3,75/30, C3-MOK 7,0/4 vrátane jednostranných chodníkov
 - VS12 Stavba nových miestnych komunikácií kategórií C3-MO 7,5/30 s obojstrannými chodníkmi šírky 2,0 m (min. 1,5m) a zelenými deliacimi pásmi
 - VS13 Stavba na dobudovanie obojstranného chodníka s min. šírkou 2,0 pozdĺž prejazdnej časti cesty I/77
 - VS14 Stavba chodníkov pozdĺž cesty II/545
 - VS15 Stavby verejných parkovísk P1-P20, P1 - P3, P6 - P16, P18 - P20
 - VS16 Stavby zastávkových pruhov a obojstranných prístreškov zastávok SAD
 - VS17 a nástupných hŕbiť pre bezpečné nastupovanie a vystupovanie
 - VS18 Stavby troch cyklistických trás
 - VS19 Stavby vodného hospodárstva
 - VS20 Stavby rozšírenia verejnej gravitačnej splaškovej kanalizácie
 - VS21 Stavby energetiky a energetických zariadení
 - VS22 Stavby nových trafostaníc TS 8, TS 9, TS 11, TS 12, TS 13 a TS 14 a VN prípojok k nim
 - VS23 Stavby tras NN vedenia káblových rozvodov v zemi s napojením z existujúcich a nových zdrojov elektrickej energie
 - VS24 Stavby verejného osvetlenia v nových obytných a športových lokalitách
 - VS25 Stavby potrubného rozšírenia STL plynovodu
 - VS26 Stavby telekomunikácií
 - VS27 Stavby pripojení metalických a optických káblov pre jednotlivé lokality v súlade s trasami vodič sekundárnej NN siete v obci
 - VS28 Stavby v oblasti ochrany a tvorby životného prostredia
 - VS29 Stavby brehových úprav potoka Kamence a potoka Rosucká voda s protipovodňovou ochranou
 - VS30 Stavby regulácií a úprav potoka Kamence a jeho prítokov Rakovce a potoka Rosucká voda
 - VS31 Stavba na umiestnenie ochrany severozápadnej a južnej časti zastavaného územia obce pred povrchovými vodami
 - VS32 Stavba na kompostovanie organického odpadu vo východnej časti obce
 - VS33 Stavba zberného dvora odpadov v centrálnej časti obce
 - VS34 Stavba kompostoviska v areáli ČOV

STAV	NÁVRH	VÝHLAD
		HRANICA ZASTAVANÉHO ÚZEMIA OBCE
		PLOCHA RODINNÝCH DOMOV
		PLOCHA BYTOVÝCH DOMOV
		PLOCHA OBČANSKEJ VYBAVENOSTI
		PLOCHA ŠPORTU
		PLOCHA POĽNOHOSPODÁRSKEJ VÝROBY
		TECHNICKÁ VYBAVENOSŤ
		VEREJNÁ ZELEN
		ZELEN RODINNÝCH DOMOV
		ZELEN CINTORÍNA
		TRVALÝ TRÁVNATÝ PORAST
		VODOVOD
		SPLAŠKOVÁ KANALIZÁCIA
		ČOV
		ČERPACIA STANICA

STAV:
1 - COLNÝ SKLAD, 2 - KAPLINKA NAJSVÄTEJŠIEJ TROJICE, 3 - KAPLINKA DOBRÉHO PASTERIA - UKRÝTOVÁNEHO JEŽDŽA KRISTA, 4 - KOSTOL SV. MARGARITY, 5 - KAPLINKA SV. ANNY, 6 - FARA, 7 - DOS-DOM OPATROVATELSKEJ SLUŽBY, 8 - ZMIEŠANÝ TOVAR, 9 - CINTORÍN ŽIVOČYŠŤ, 10 - KADERNÍČKA, 11 - VÝROBA ŠPORTOVÝCH POTRIEB, 12 - RYBNÍK SUKROVNÝ, 13 - ZMIEŠANÝ TOVAR, 14 - PENZIÓN, KAVIAR, 15 - RIMSKO-KATOLICKÝ KOSTOL SV. ZOFIE, 16 - DOM SLUŽIEB, 17 - POKOJNÍSTVO, 18 - DOM NÁDEJE, 19 - CINTORÍN AKTÍVNY, 20 - CINTORÍN STARÝ Z 2. SVETOVEJ VOJNY, 21 - PRÍCESTNÁ KAPLINKA, 22 - ZDRAVOTNÉ STREDISKO, LEKÁREŇ, DUKRÁREŇ, 23 - KADERNÍČKA, 24 - MATERSKÁ ŠKÓLA, 25 - HRISKO MS, 26 - POTRAVINY, 27 - RIEŠANÝ TOVAR, 28 - ZMIEŠANÝ ZÁVOZ, 29 - ZMIEŠANÝ TOVAR, 30 - OÚJ POŠTA, 31 - DROČIERA, 32 - KAPLINKA SV. JANA NEPOUMUCKÉHO, 33 - KULTÚRNY DOM, DOM DOCHODCOV, 34 - BYVALÁ KURIA, 35 - HRISKA DOSPELYCH, 36 - MULTIFUNKČNÉ HRISKO, 37 - POŽIARNA ZBRANICA, 38 - PIVÁREŇ, 39 - POLICA, 40 - PRÍCESTNÝ HOSTINEC, 41 - PENZIÓN, ZMIEŠANÝ TOVAR, 42 - OBJEKT SLUŽIEB, 43 - POTRAVINY, 44 - MASARSTVO, 45 - KRYPTA, 46 - HRISKO, 47 - FUTBALOVÉ HRISKO, 48 - TENIS, 49 - ZÁKLADNÁ ŠKÓLA, 50 - RESTAURÁTOR, 51 - ŽIVOČISNÁ VÝROBA, 52 - HODNOTY, 53 - VÝROBA PRÁŠKOV, 54 - REZBA, 55 - VÝROBA PRÁŠKOV, 56 - AUTOSERVIS, 57 - VÝROBA PRÁŠKOV, 58 - VÝROBA PRÁŠKOV, 59 - MECHANIZÁCNE STREDISKO, 60 - ČOV, 61 - AREÁL OBČANSKEJ VYBAVENOSTI, 62 - MULTIFUNKČNÉ HRISKO, 63 - VOLAJBALOVÉ HRISKO, 64 - ALTÁNK, 65 - PREDAJNÁ SABL, 66 - VÝROBNÁ ZMRZLINY, 67 - ZBER A RECYKLÁCIA STAVEBNÉHO ODPADU, 68 - VEČIERKA U. ZAKUTIE, 69 - PREDAJNÁ ZMRZLINY, 70 - VÝROBA PRÁŠKOV, 71 - PÓVOVNÁ KULTÚRA, 72 - VEREJNÝ PARK S AMFITEÁTRUM, L1 - BYTOVÁ VÝSTAVBA 5x76j, Zk1, Zk3, Zk4, Zk5 - ZASTÁVKY AUTOBUSOVÉ KRYTÉ, P1-P6 - PARKOVISKÁ

NAVRI:
1 - AREÁL VÝROBY SEVER, 2 - VÝROBNÝ AREÁL, 3 - BYTOVÁ VÝSTAVBA 5x76j, 4 - PREDAJNÉ STÁNKY, 5 - VEREJNÝ PARK, 6 - AMFITEÁTRUM, 7 - ALTÁNK, 8 - ZBERNÝ DVOR, 9 - KRYTÁ PLAVÁREŇ, 10 - CINTORÍN ROZŠÍRENÝ, 11 - KRYTÁ PLAVÁREŇ, 12 - SLUŽBY, 13 - MOTODREST, 14 - VÝROBA ŽERNA, 15 - ROZŠÍRENIE, 16 - ROZŠÍRENIE, 17 - AREÁL REKREÁCIE ČERVENÝ BREH, BUNGALOV, 18 - ZBERNÝ DVOR, STRED, 19 - KOMPOSTOVISKO, 20 - CINTORÍN, ROZŠÍRENIE, 21 - AREÁL REKREÁCIE PODACIE-REKREÁCIE CHATY, L1-L8, L12-L15 - LOKALITY RODINNÝCH DOMOV, L7-L9 - LOKALITY RODINNÝCH DOMOV, L10-L16 - LOKALITY BYTOVÝCH DOMOV, Zk2, Zk6, Zk7, Zk8, Zk9 - ZASTÁVKY AUTOBUSOVÉ KRYTÉ, P1-P3, P5-P6, P18-P20 - PARKOVISKÁ, L16 - OBČANSKÁ VYBAVENOSŤ, L17 - ŠPORTOVISKO, L18 - ŠPORTOVISKO, L19 - VEREJNÉ TECHNICKÉ VYBAVENIE- ČERPACIA STANICA

VÝHLAD:
V1 - PRIEMYSELNÁ ZÓNA I., V2 - PRIEMYSELNÁ ZÓNA II., LV1 - LOKALITY RODINNÝCH DOMOV, LV2 - LOKALITY RODINNÝCH DOMOV

Schvaľovacia doložka:
Označenie schvaľovacieho orgánu: Obecné zastupiteľstvo v Zborove
Číslo uznesenia a dátum schválenia:
Číslo VZN obce, ktorým sa vyhlasuje záväzná časť ZaD č. 1 ÚPN O:
Oprávnená osoba: Mgr. Ján Surkala, PhD. - starosta obce

ÚZEMNÝ PLÁN OBCE ZBOROV

v.č.:

SPRACOVAL: OLEJAR architekti, s. r. o., Stöcklova 20, 085 01 Bardejov

VÝROBA PREJEDNANIE VÝKONNÉHO TECHNICKÉHO VYBAVENIA

VODNÉ HOSPODÁRSTVO

M = 1 : 5 000

HLAVNÝ RIEŠITEĽ: Ing. arch. Miloslav Olejár

SPRACOVANÉ: 01.2022

4