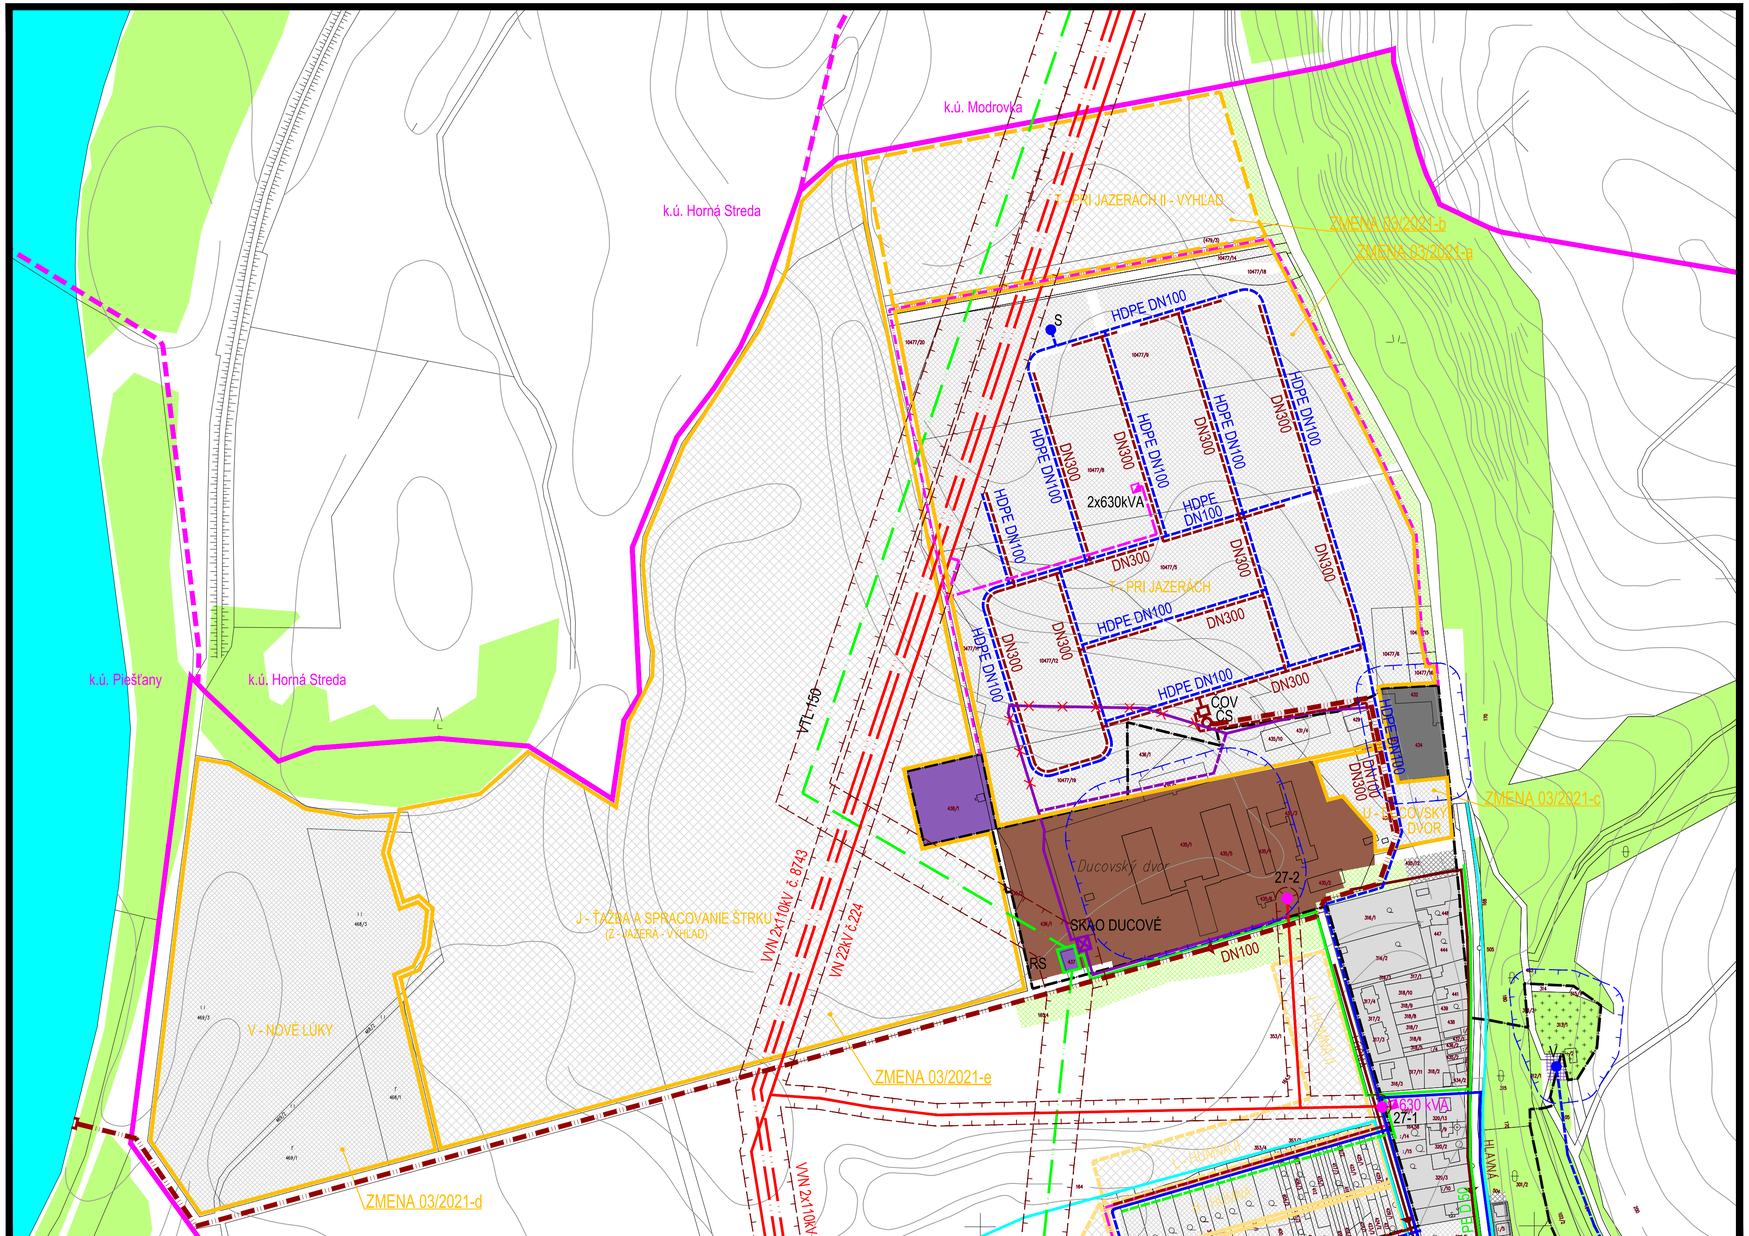

legenda

stav návrh prognóza

- Hranica katastrálneho územia obce
- Hranica zastavaného územia
- Plochy krajinnej zelene - lesy a vysoká zeleň v krajine
- Označenie lokalít

Limitujúce faktory priestorového rozvoja

- Ochranné a bezpečnostné pásma trás a zariadení TI
- ----- II ----- na zrušenie
- Ochranné pásmo ciest II. triedy
- Hygienické pásmo zariadení ČOV a výroby

Základné funkcie urbanizovaného územia

- Plochy nízkopodlažnej zástavby - BD a RD
- Plochy nízkopodlažnej zástavby - pôvodný ÚPN-O
- Plochy nízkopodlažnej zástavby - rekreačné chalupy
- Plochy základnej občianskej vybavenosti obce
- Plochy obcianskej vybavenosti - polyfunkcia
- ťažba štrkopiesku
- Plochy priemyselnej výroby a ťažby štrkopiesku
- Plochy poľnohospodárskej výroby
- Plochy zariadení a areálov tech. vybavenosti
- Plochy športových areálov a zariadení s oddychovorelaxačným potenciálom
- Izolačná zeleň a verejná zeleň
- Cintoríny

Kanalizácia splašková

- ČS — čerpacia stanica (ČS) dľa kanalizačnej štúdie
- gravitačná kanalizácia návrh dľa kanalizačnej štúdie
- výtlačné potrubie z ČS dľa kanalizačnej štúdie
- gravitačná kanalizácia

Vodovod

- S — studňa
- vodovod

Plyn

- VTL plynovod DN 150, PN 25
- RS — Regulačná stanica plynu VTL / STL
- STL plynovod
- SKAO — Stanica katódovej ochrany
- Kábel protikoróznej katódovej ochrany (PKO)

Stroprúd

- 48-6 — trafostanica 22/0,4 kV (48-6=TS0048-006)
- 110 kV vzdušné vedenie
- 22 kV vzdušné vedenie
- trafostanica na zrušenie (48-6=TS0048-006)
- 48-6 — 22 kV vzdušné vedenie na zrušenie
- 22 kV kábel v zemi

Kanalizácia dažďová

- TR — trativod
- odvodňovací povrchový kanál

zmena 03/2021

návrh prognóza

- Hranica lokality a názov lokality plošného rozvoja
- Hranica zastavaného územia
- Funkčné plochy
- Vodovod
- S — Studňa
- Gravitačná kanalizácia
- Výtlačné potrubie z ČS
- ČOV — Čistiareň odpadových vôd (ČOV)
- ČS — Čerpacia stanica (ČS)
- Kábel protikoróznej katódovej ochrany (PKO) navrhnutý na preloženie
- Kábel protikoróznej katódovej ochrany (PKO)
- Hygienické ochranné pásmo

ZMENY A DOPLNKY 03/2021 - NÁVRH SEA

M 1:2880

ÚPN-O DUCOVÉ

INVESTOR OBEC DUCOVÉ
SPRACOVATEĽ ING. ARCH. EVA KRUPOVÁ
SPRACOVANÉ JANUÁR 2022

NÁVRH TECHN. INFRAŠTRUKTÚRY

B04