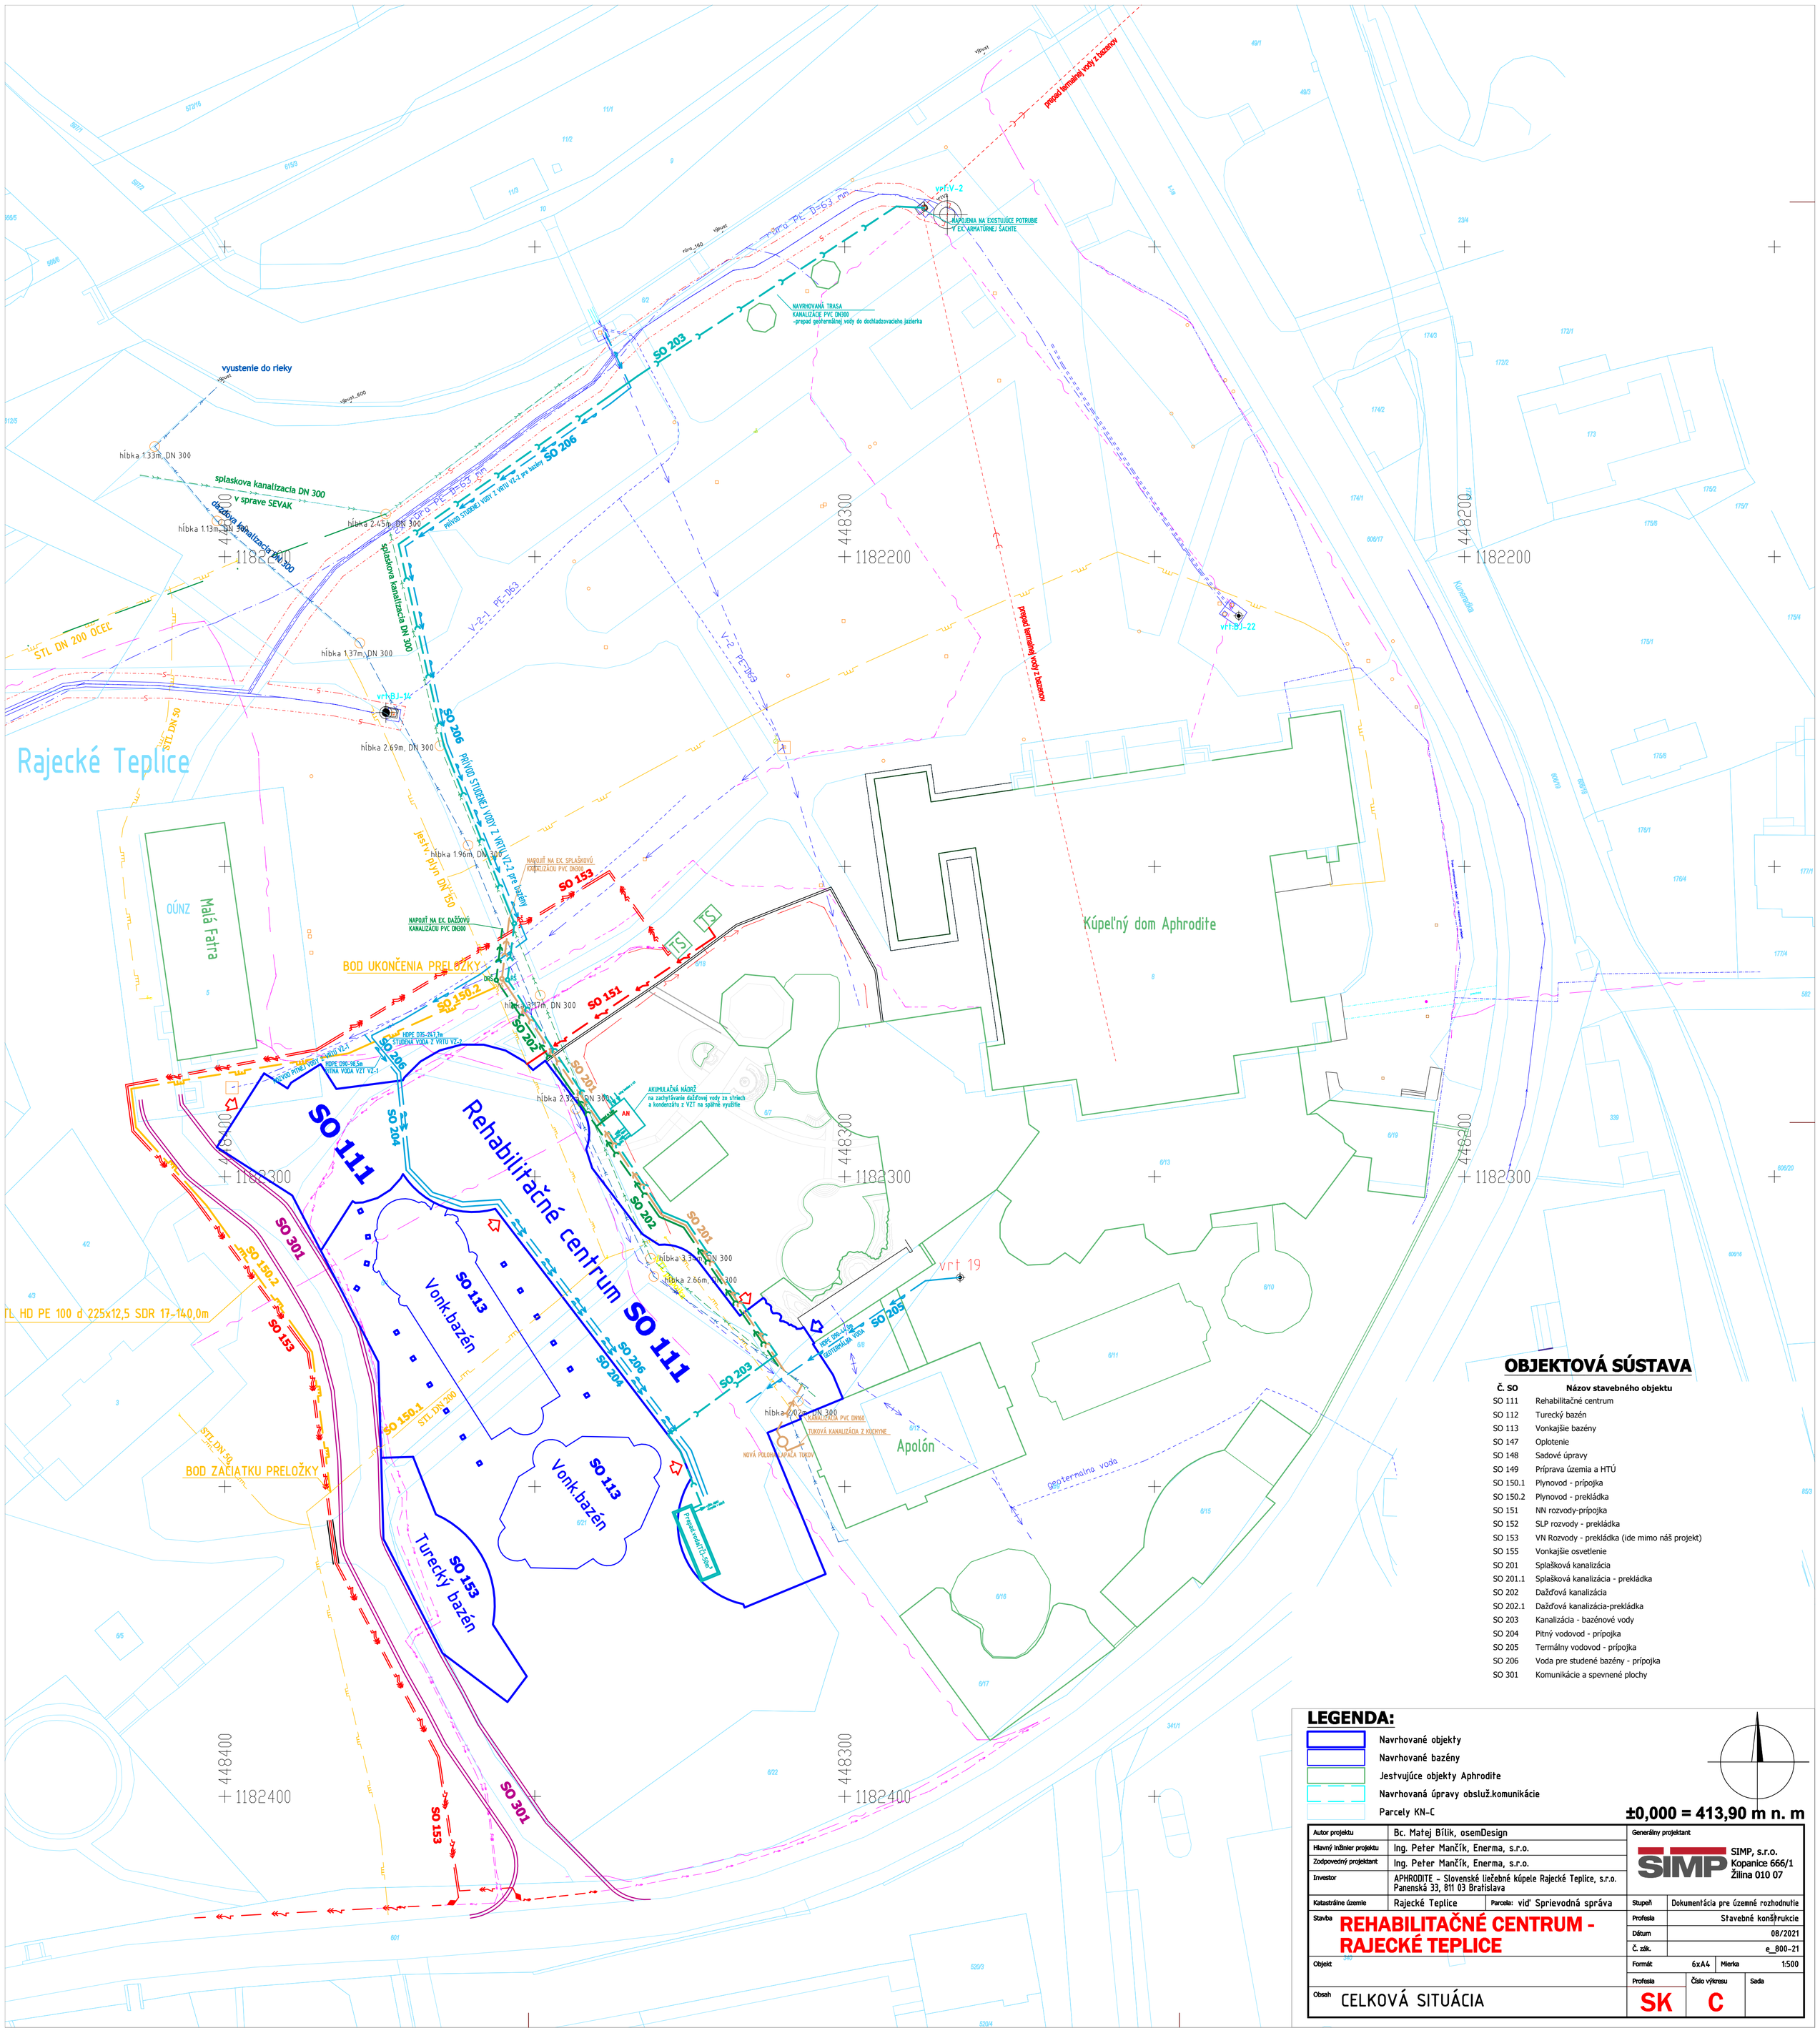


OBJEKTOVÁ SÚSTAVA

Č. SO	Názov stavebného objektu
SO 111	Rehabilitačné centrum
SO 112	Turecký bazén
SO 113	Vonkajšie bazény
SO 147	Oplotenie
SO 148	Sadové úpravy
SO 149	Príprava územia a HTÚ
SO 150.1	Plynovod - prípojka
SO 150.2	Plynovod - prekládka
SO 151	NN rozvody-prípojka
SO 152	SLP rozvody - prekládka
SO 153	VN Rozvody - prekládka (ide mimo náš projekt)
SO 155	Vonkajšie osvetlenie
SO 201	Splašková kanalizácia
SO 201.1	Splašková kanalizácia - prekládka
SO 202	Dažďová kanalizácia
SO 202.1	Dažďová kanalizácia-prekládka
SO 203	Kanalizácia - bazénové vody
SO 204	Pitný vodovod - prípojka
SO 205	Termálny vodovod - prípojka
SO 206	Voda pre studené bazény - prípojka
SO 301	Komunikácie a spevnené plochy

LEGENDA:

- Navrhované objekty
- Navrhované bazény
- Jestvujúce objekty Aphrodite
- Navrhovaná úpravy obsluž.komunikácie
- Parcely KN-C

±0,000 = 413,90 m n. m

Autor projektu	Bc. Matej Bílik, osemDesign	Generálny projektant	SIMP, s.r.o. Kopanice 666/1 Žilina 010 07
Hlavný inžinier projektu	Ing. Peter Mančík, Enerma, s.r.o.		
Zodpovedný projektant	Ing. Peter Mančík, Enerma, s.r.o.		
Investor	APHRODITE - Slovenské liečebné kúpele Rajecké Teplice, s.r.o. Panenská 33, 811 03 Bratislava		
Katastrálne územie	Rajecké Teplice / Parcela: vid' Sprievodná správa	Stupeň	Dokumentácia pre územné rozhodnutie
Stavba	REHABILITAČNÉ CENTRUM - RAJECKÉ TEPLICE	Profesia	Stavebné konštrukcie
		Dátum	08/2021
		Č. zák.	e_800-21
Objekt		Formát 6xA4	Mierka 1:500
Obsah	CELKOVÁ SITUÁCIA	Profesia: SK	Číslo výkresu: C / Sada

2021-09-13 00:14:39, 1:0.5