


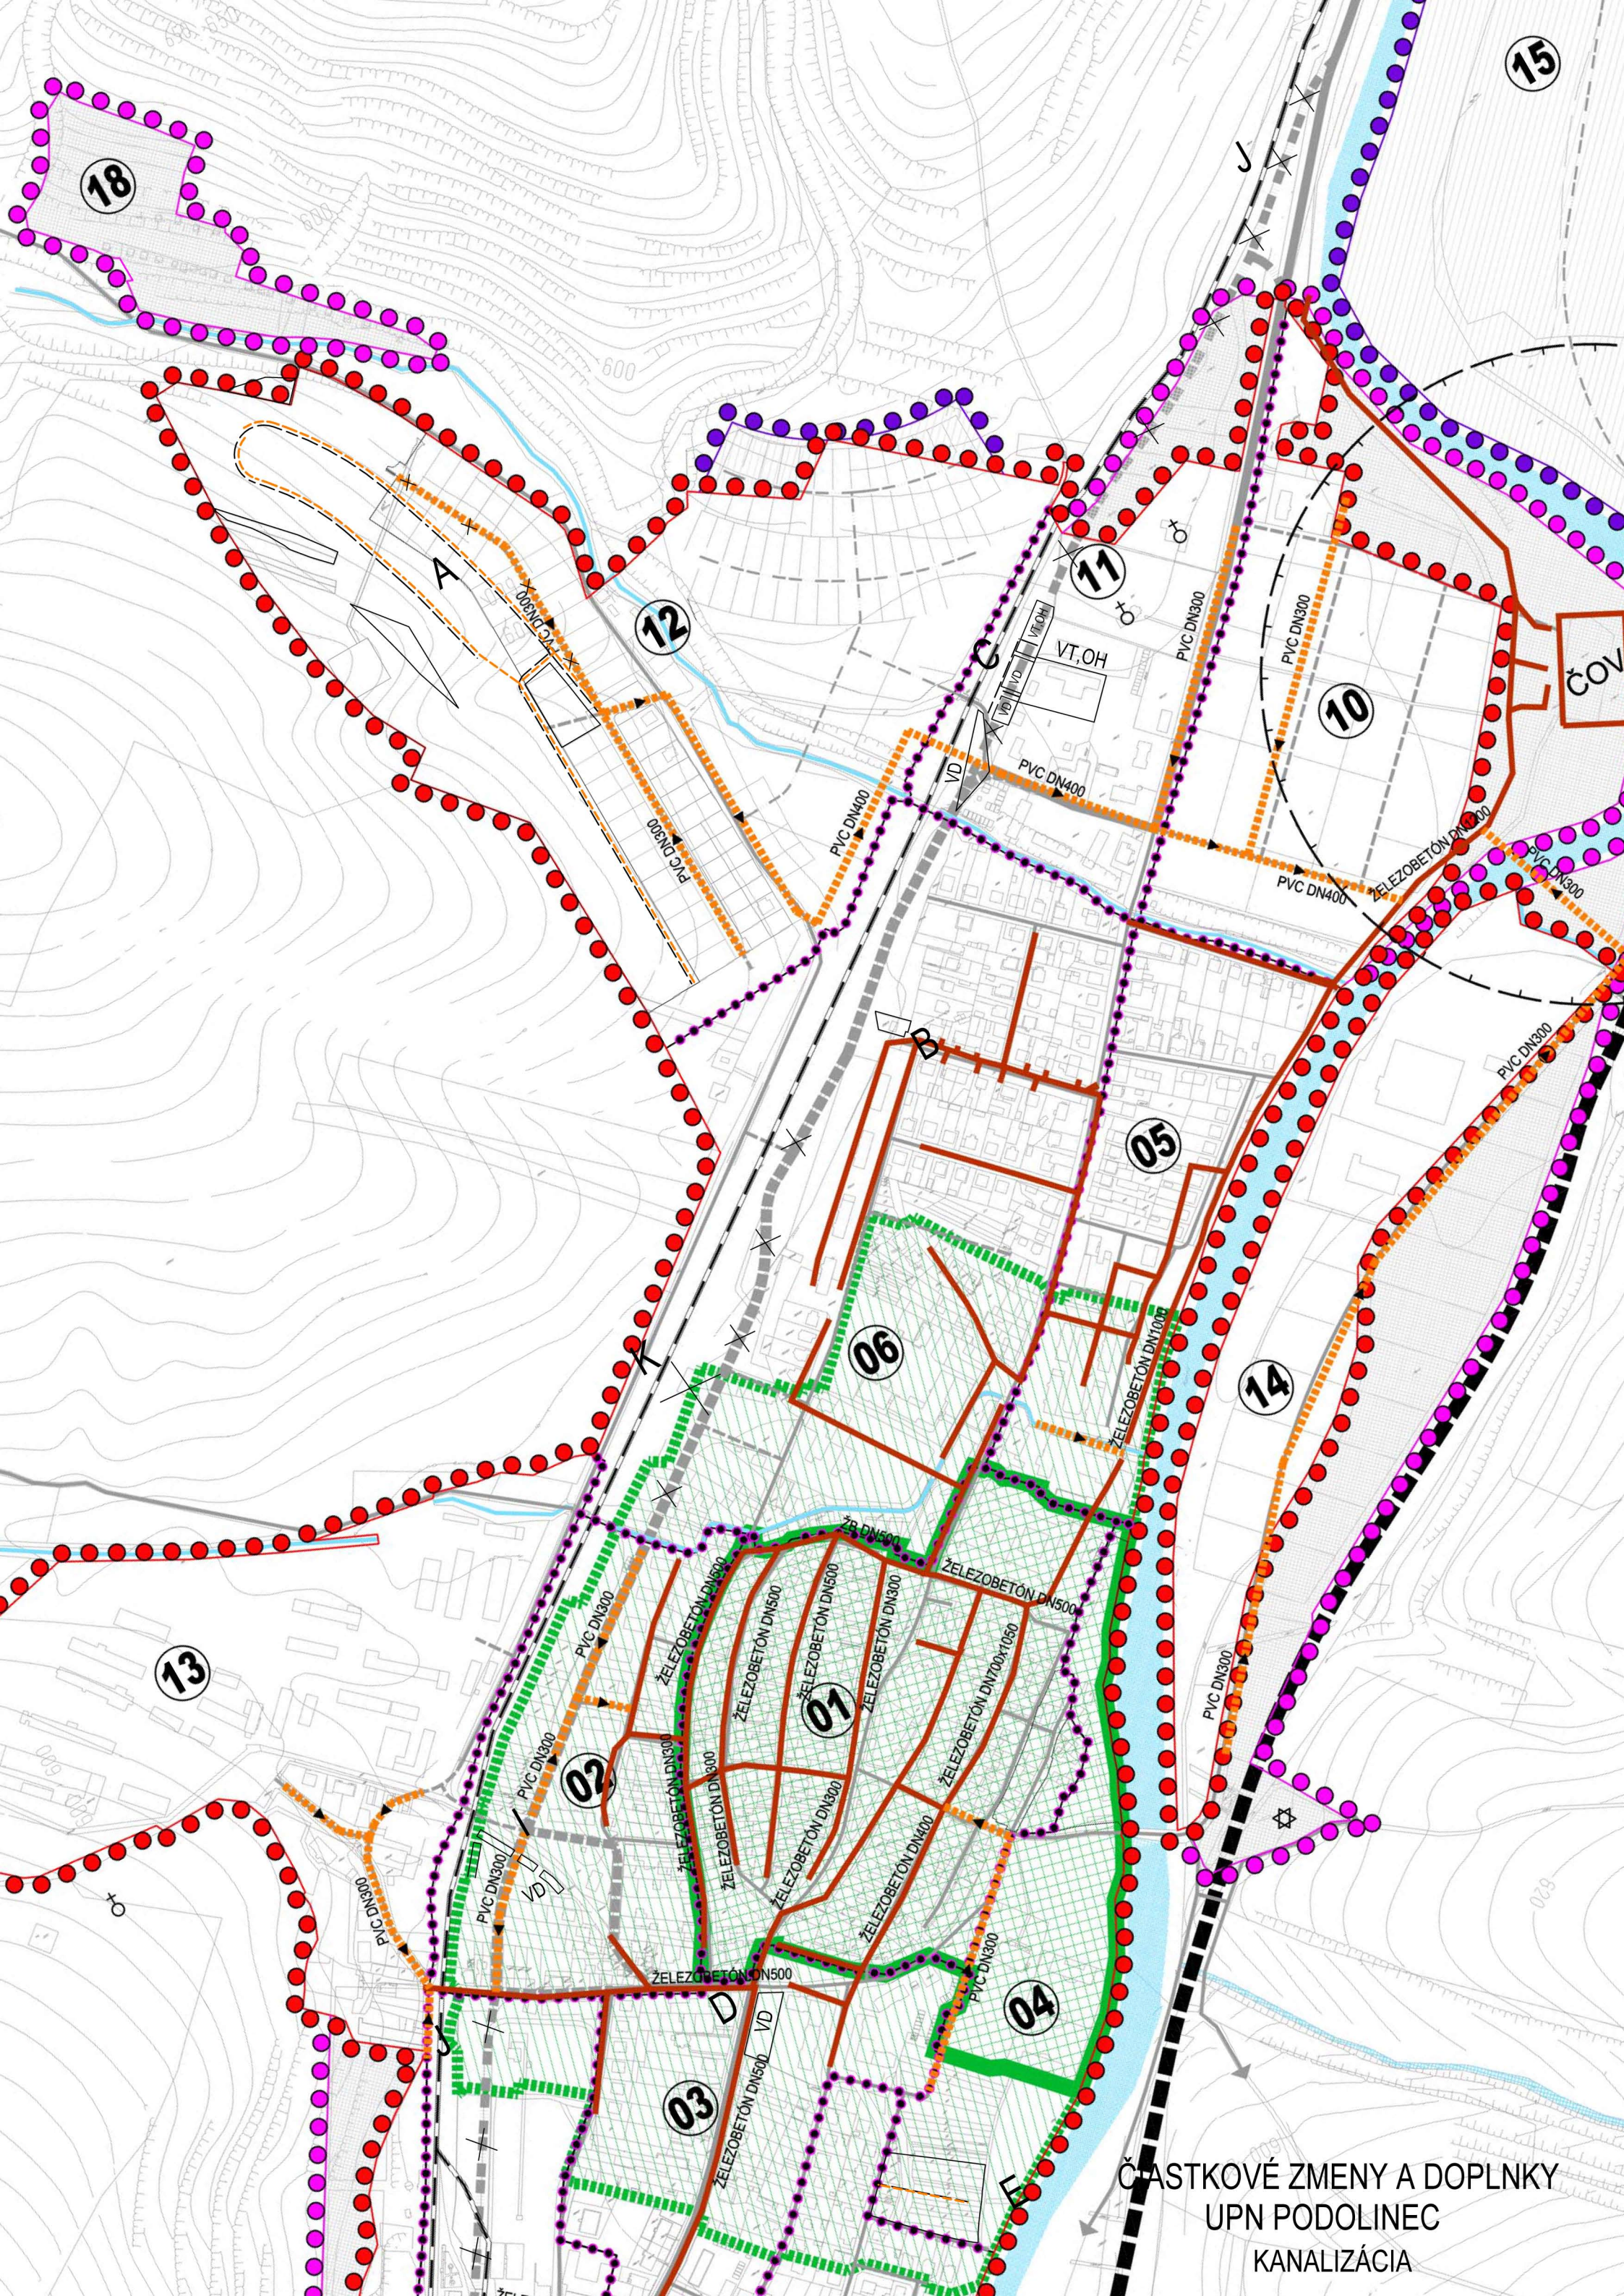

ČÁSTKOVÉ ZMENY A DOPLNKY
UPN PODOLINEC
KANALIZÁCIA