


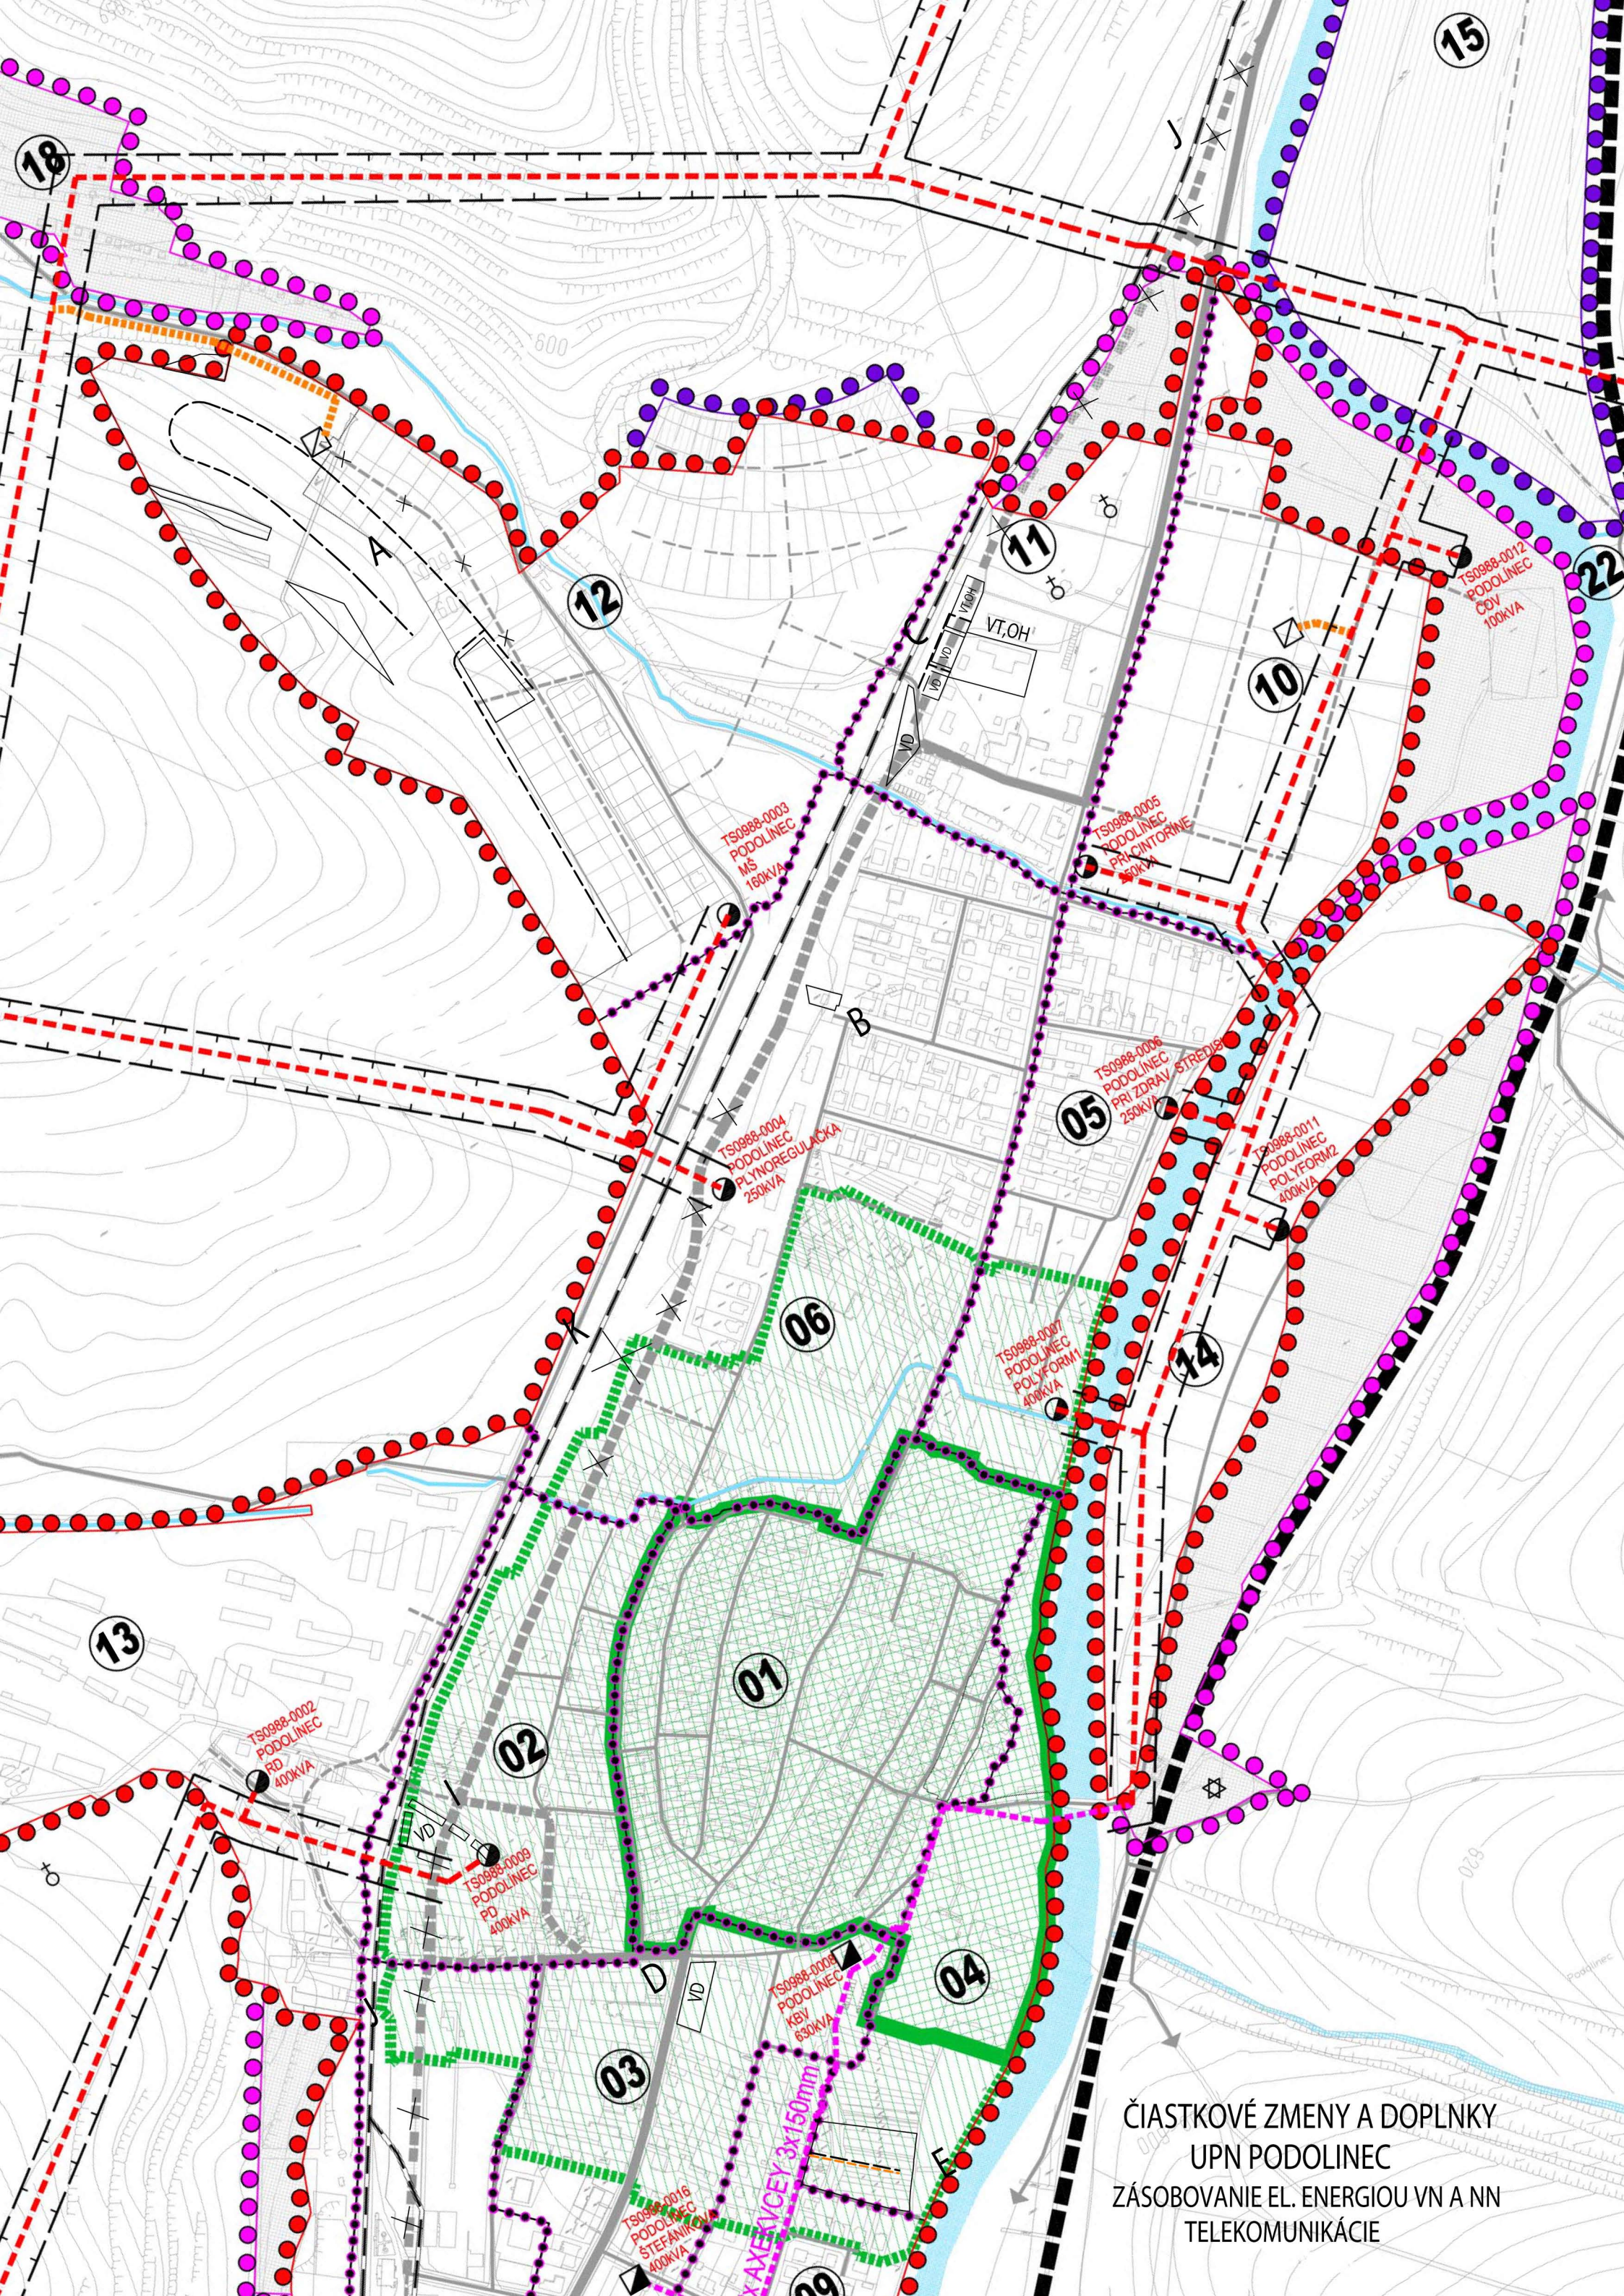

ČIASTKOVÉ ZMENY A DOPLNKY
UPN PODOLINEC
ZÁSOBOVANIE EL. ENERGIU VN A NN
TELEKOMUNIKÁCIE